


II სართულის ავეჯის განლაგების გეგმა მ 1:200

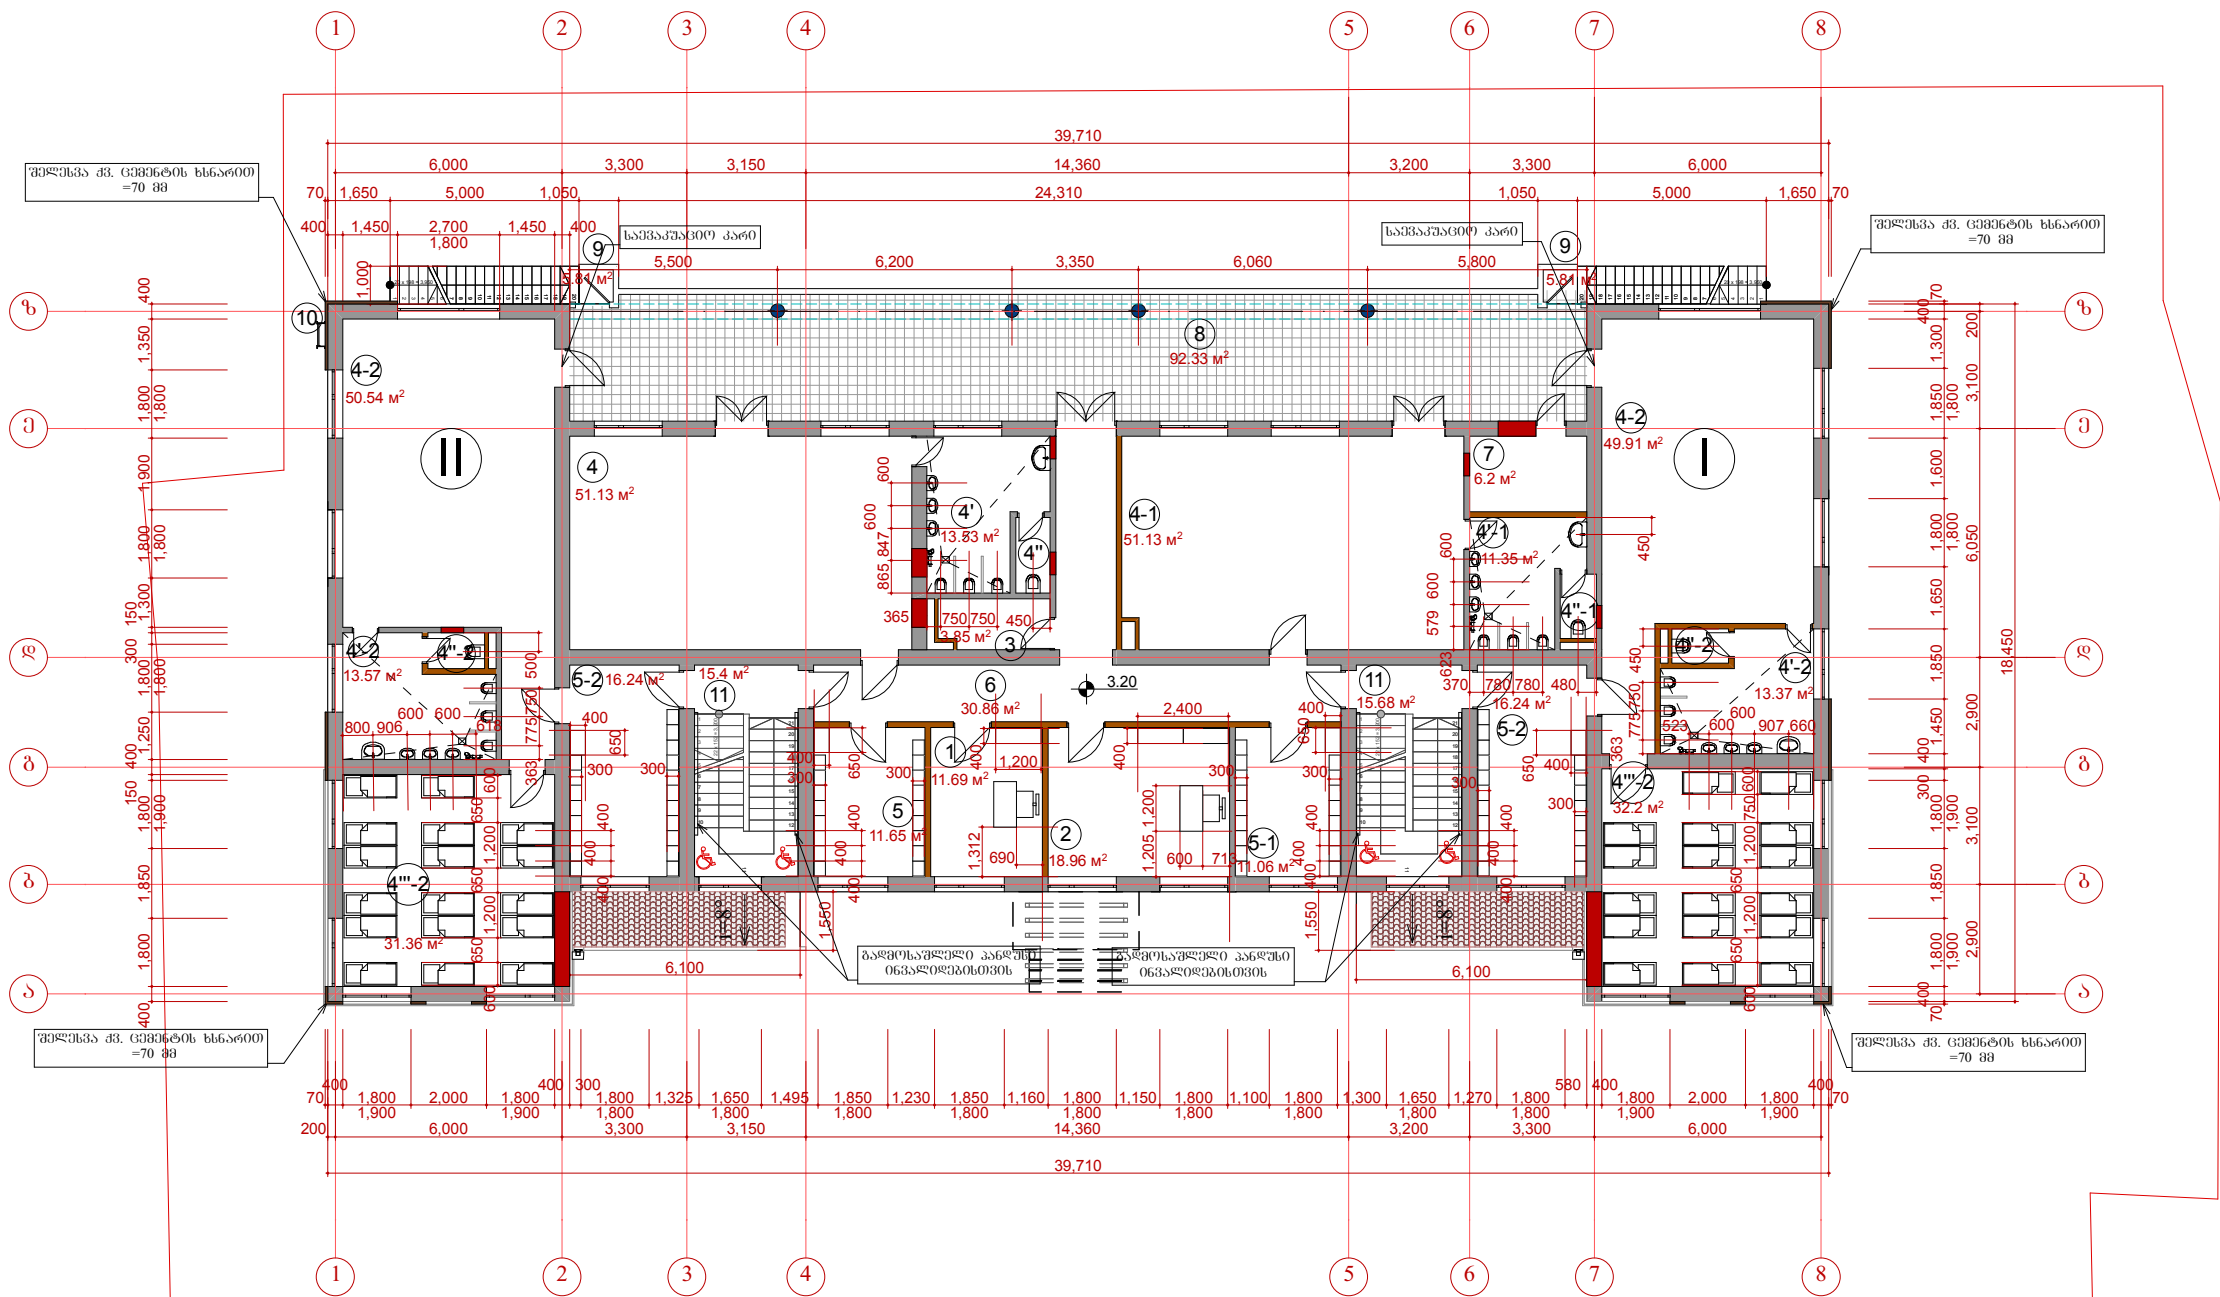

ფორმატი A3	თბილისი 2015	
მისამართი		

პროექტი ნომერი		
ამოსაშენებელი კედელი ახალი თბილისი-მუშაობის კედელი		
შენიშვნები:		
დამკვეთი	ქ. ბორის მუნიციპალიტეტის მერი	
შეთანხმებულია დამკვეთთან	ხელმოწერა	
პროექტის სახელწოდება:		
ქ. ბორის №12 საკაპიტალი განვითარების სარეაბილიტაციო პროექტი		
II სართულის ავეჯის განლაგების გეგმა		
შპს. "საქმტრი" ქ. ბორისი ჩოლოყაშვილის I კვ. II კორპუსი. №7 ტ.2779410, 579904770 E-mail: kirtadze@mail.ru		
თანამდებობა	სახელი გვარი	ხელმოწერა
ღირებულება	ბ. პირთაძე	
არქიტექტ.	ბ. ჩხაიძე	
დაამუშავა	ბ. ჩხაიძე	
დამკვეთი		
თარიღი:		
მასშტაბი		
სტადია	ფურც. რ-ბა	№
მუშა პროექტი	41	არ-18