
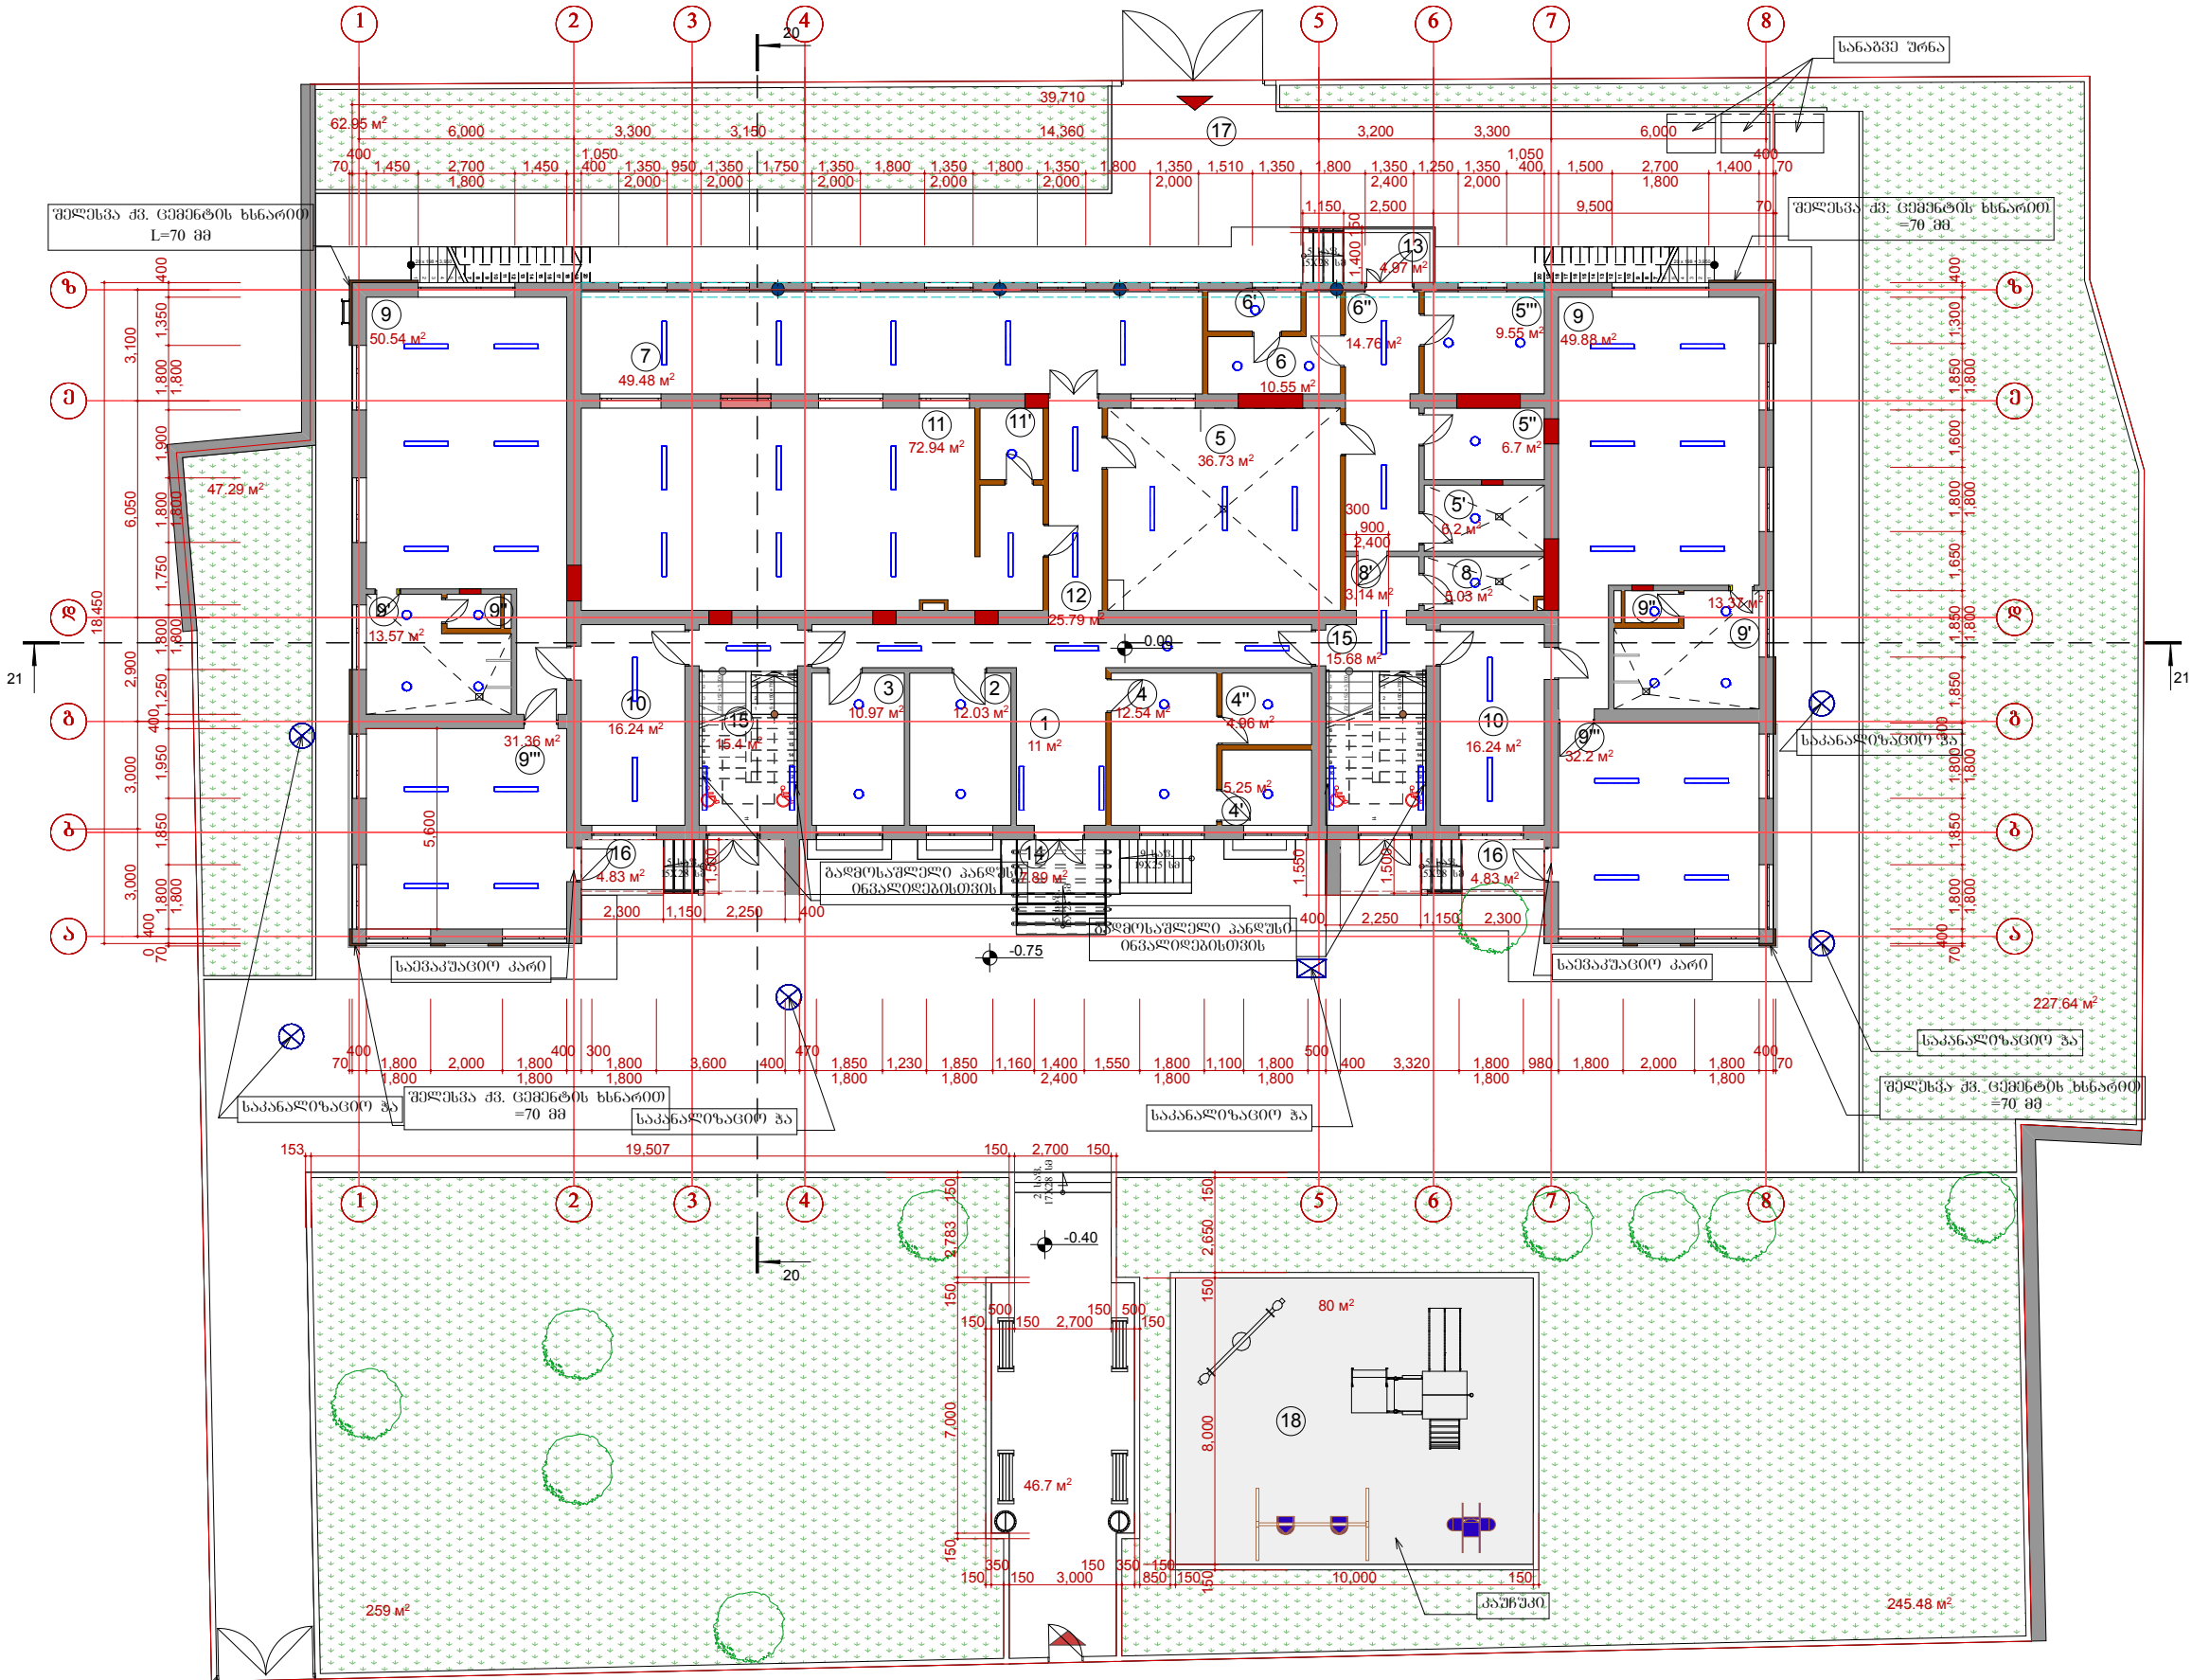


I სართულის განათების მოწყობის გეგმა მ 1:200

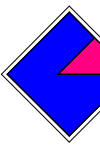

უორმატი	თბილისი 2015	
A3		

