


II სართულის განათების მოწყობის გეგმა მ 1:200

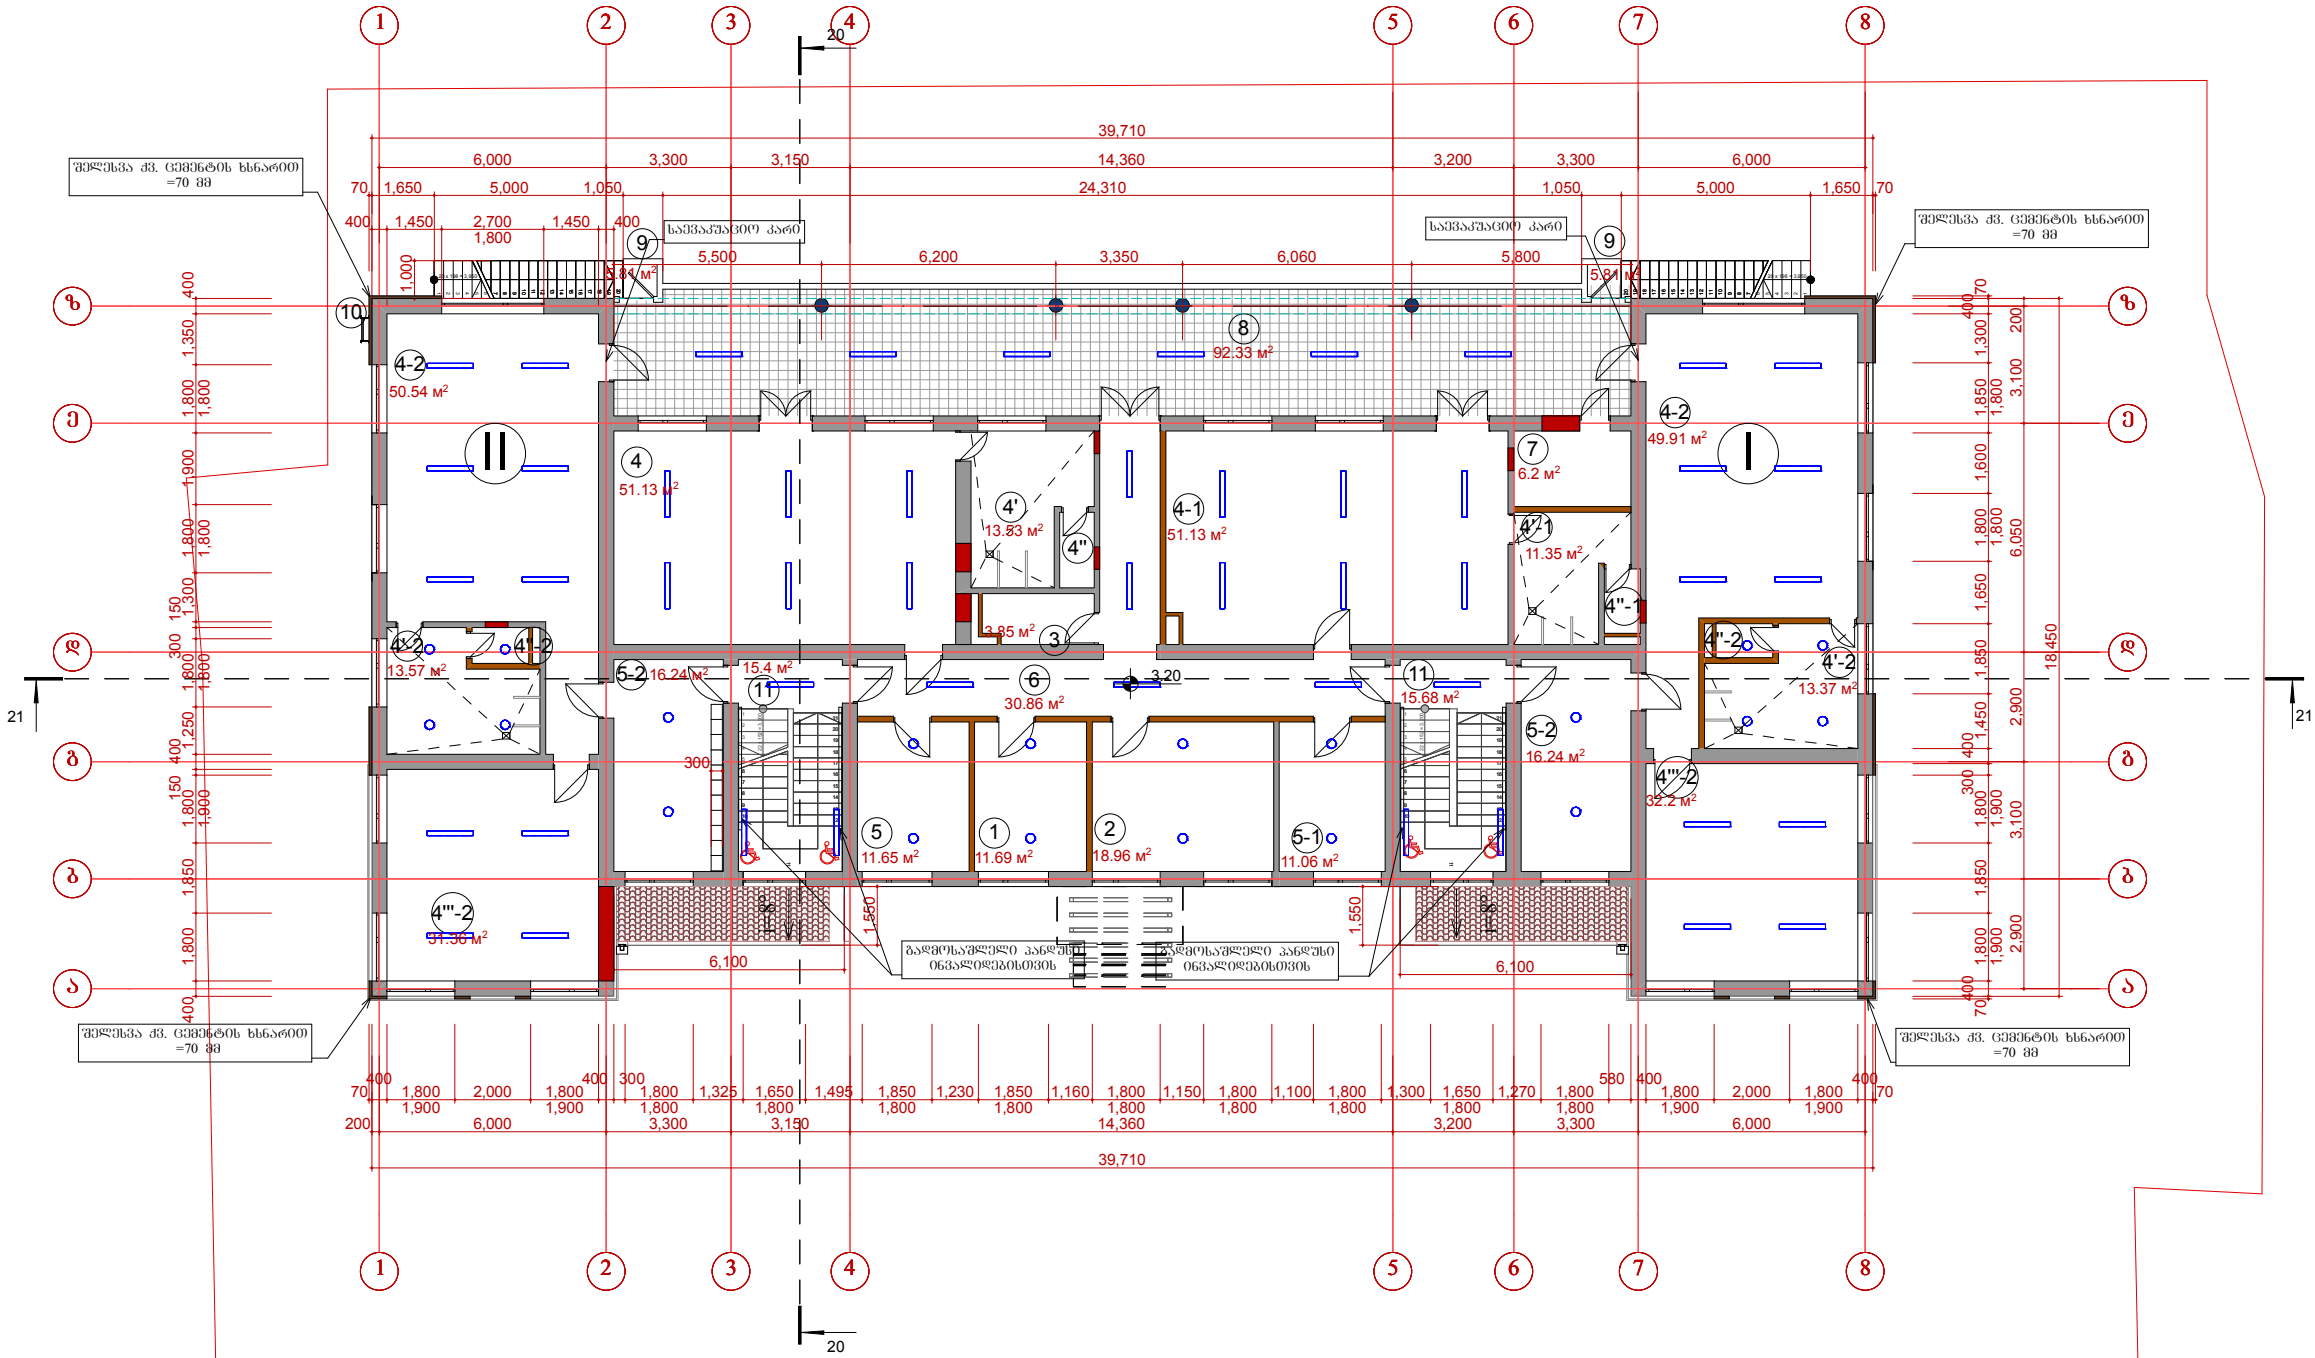

ფორმატი A3	თბილისი 2015	
ექსპლიკაცია		

პირდაპირი ნიშნები		
ამონახატები კედელი ახალი თანამშრომლობის კედელი სანათი		
შენიშვნები:		
დამკვეთი	ქ. გორის მუნიციპალიტეტის მერია	
შეთანხმებულია დამკვეთთან	ხელმოწერა	
პროექტის სახელწოდება:		
ქ. გორის №12 საბავშვო ბაღის სარეაბილიტაციო პროექტი		
II სართულის განათების მოწყობის გეგმა		
შპს. "სპექტრი" ქ.თბილისი ჩოლოყაშვილის I კვ. II კორპუსი. №7 ტ.2779410, 579904770 E-mail: kirtadze@mail.ru		
თანამდებობა	სახელი გვარი	ხელმოწერა
დირექტორი	ბ. პირთაძე	
არქიტექტ.	მ. ჩხაიძე	
დამამუშავა	მ. ჩხაიძე	
დამკვეთი		
თარიღი:		
მასშტაბი		
სტადია	ფურც. რ-ბა	№
მუშა პროექტი	41	არ-21