


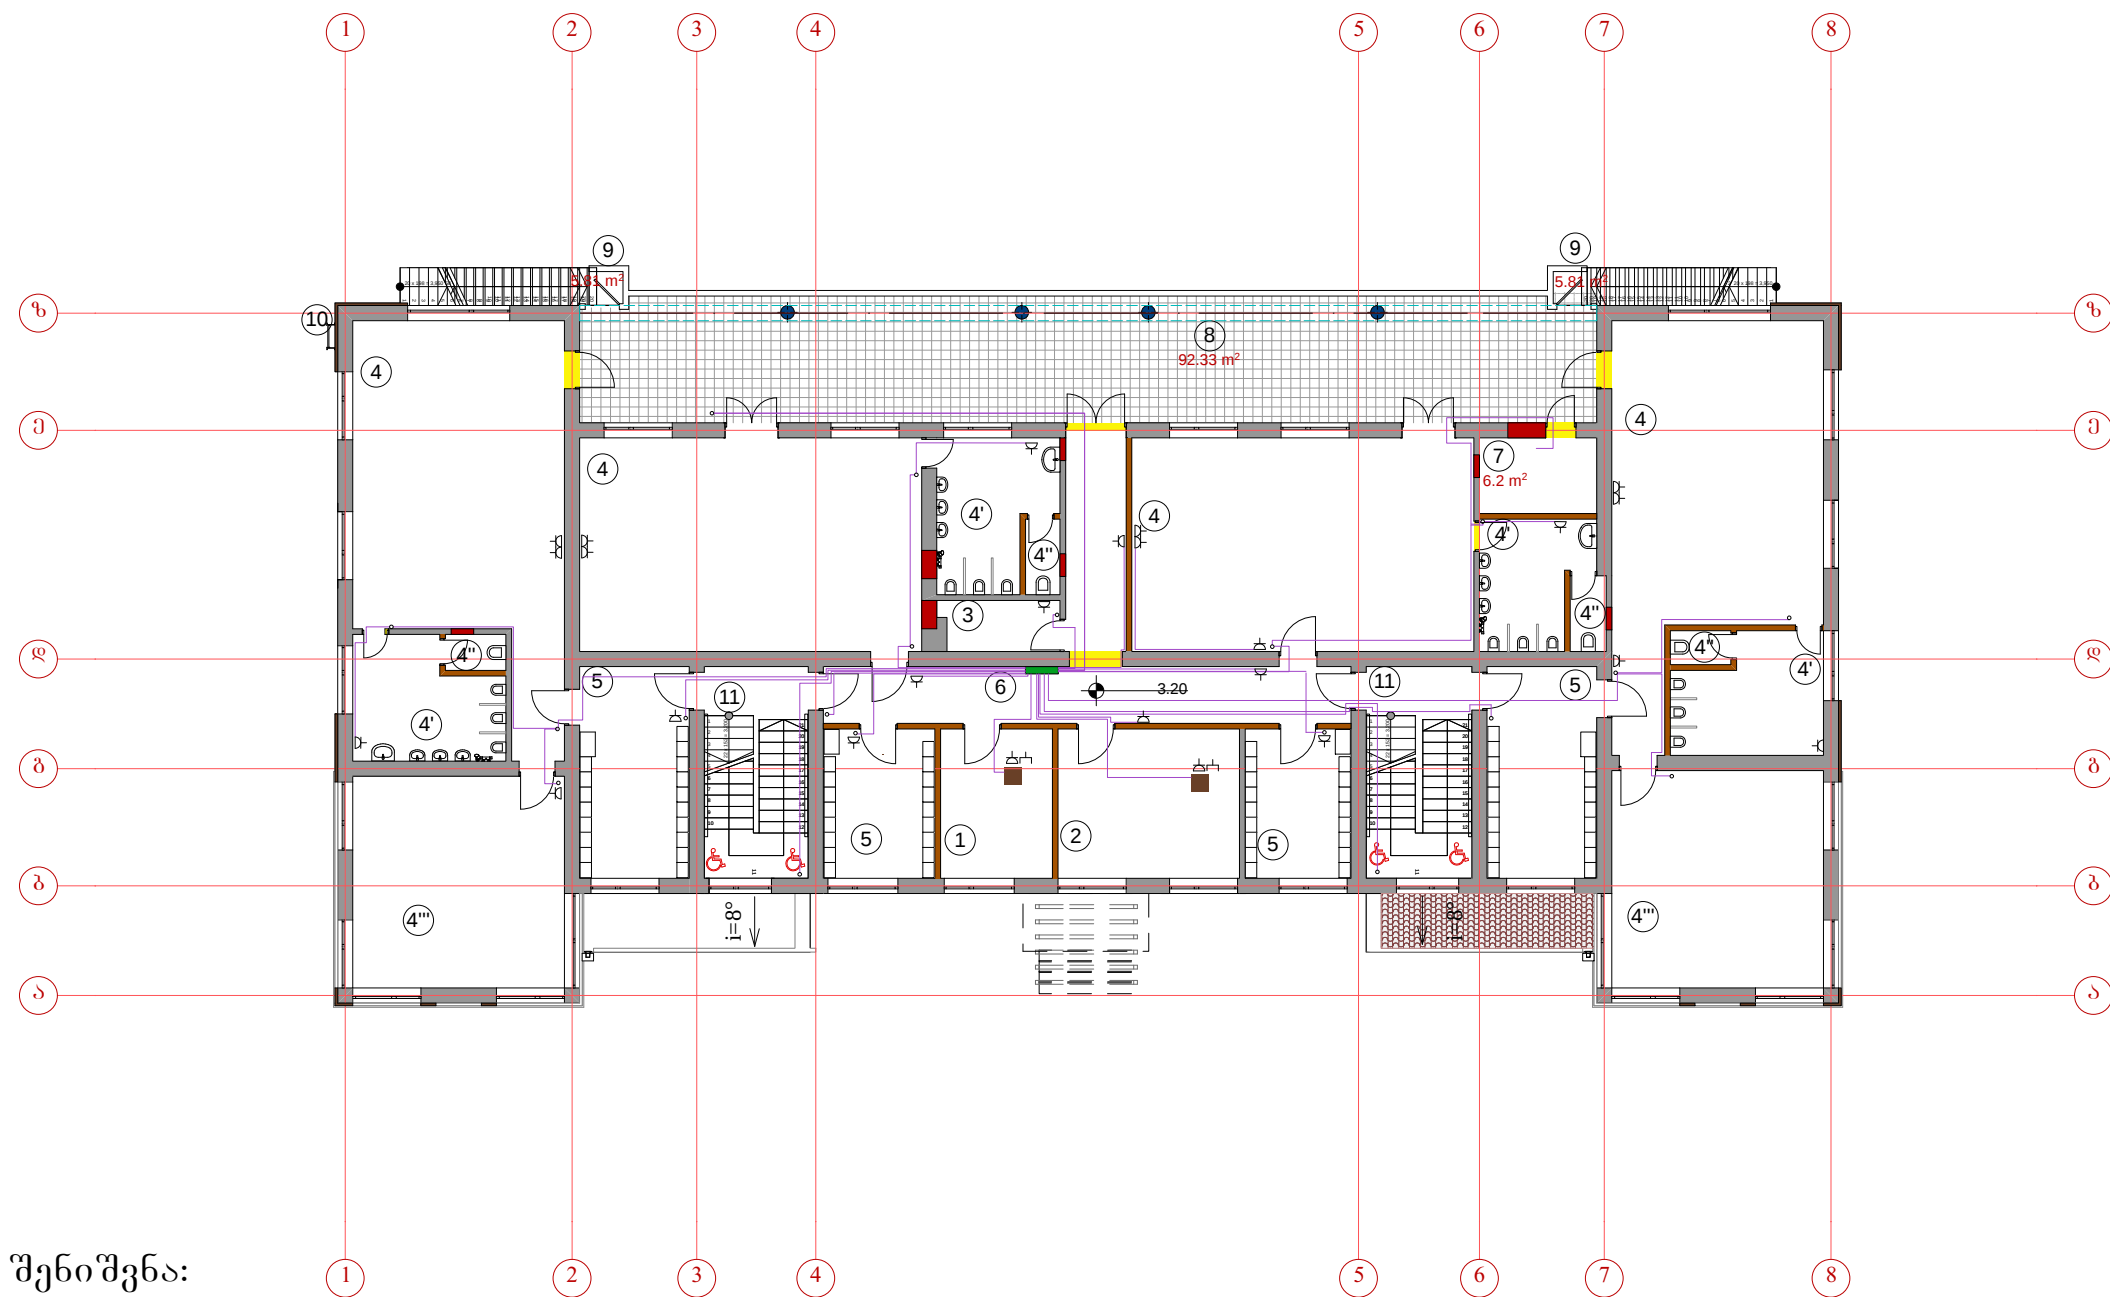

შენიშვნა:

- 1.როზეტების ელქსელი სრულდება 3X2.5მმ.კვ კვეთის ორმაგი იზოლაციის კაბელი სპილენძის ძარღვებით..
- 2.კაბელები იდება გოფირირებულ მილში და მაგრდება ჭერზე. ხოლო ვერტიკალურად ჩამოშვებული კაბელები - იდება წინასწარ გაკეთებულ შტრობში.
- 3. კაბელები უნდა იქნეს გაყვანილი კარების ღიობებიდან 30 სმ დაცილებით.

4. როზეტები უნდა დამონტაჟდეს 180 სმ სიმაღლეზე იატაკიდან.

ფორმატი A3	თბილისი 2015	
ექსპლიკაცია		

