



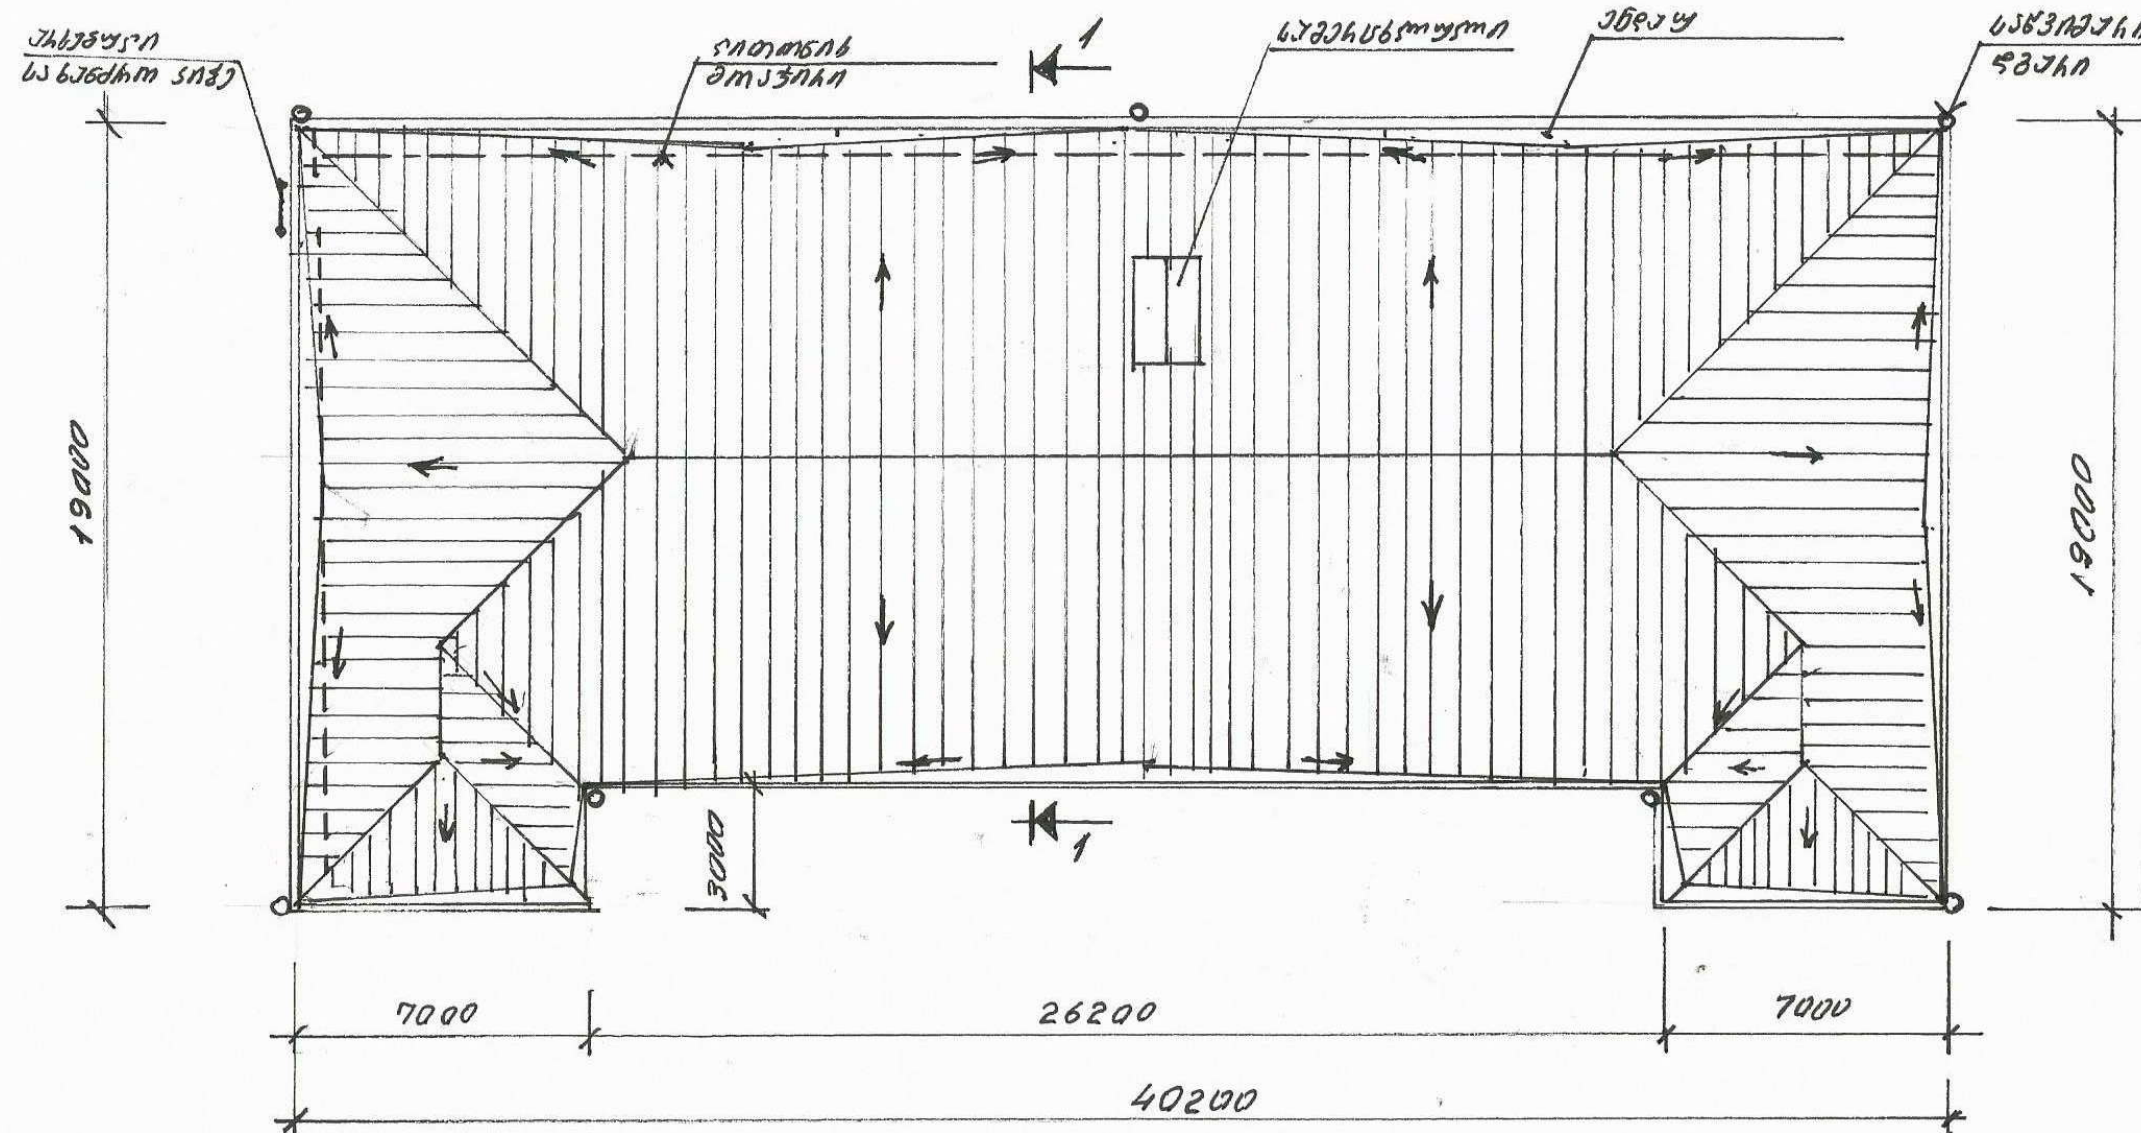



- [illegible]