


(სართული პირველი)

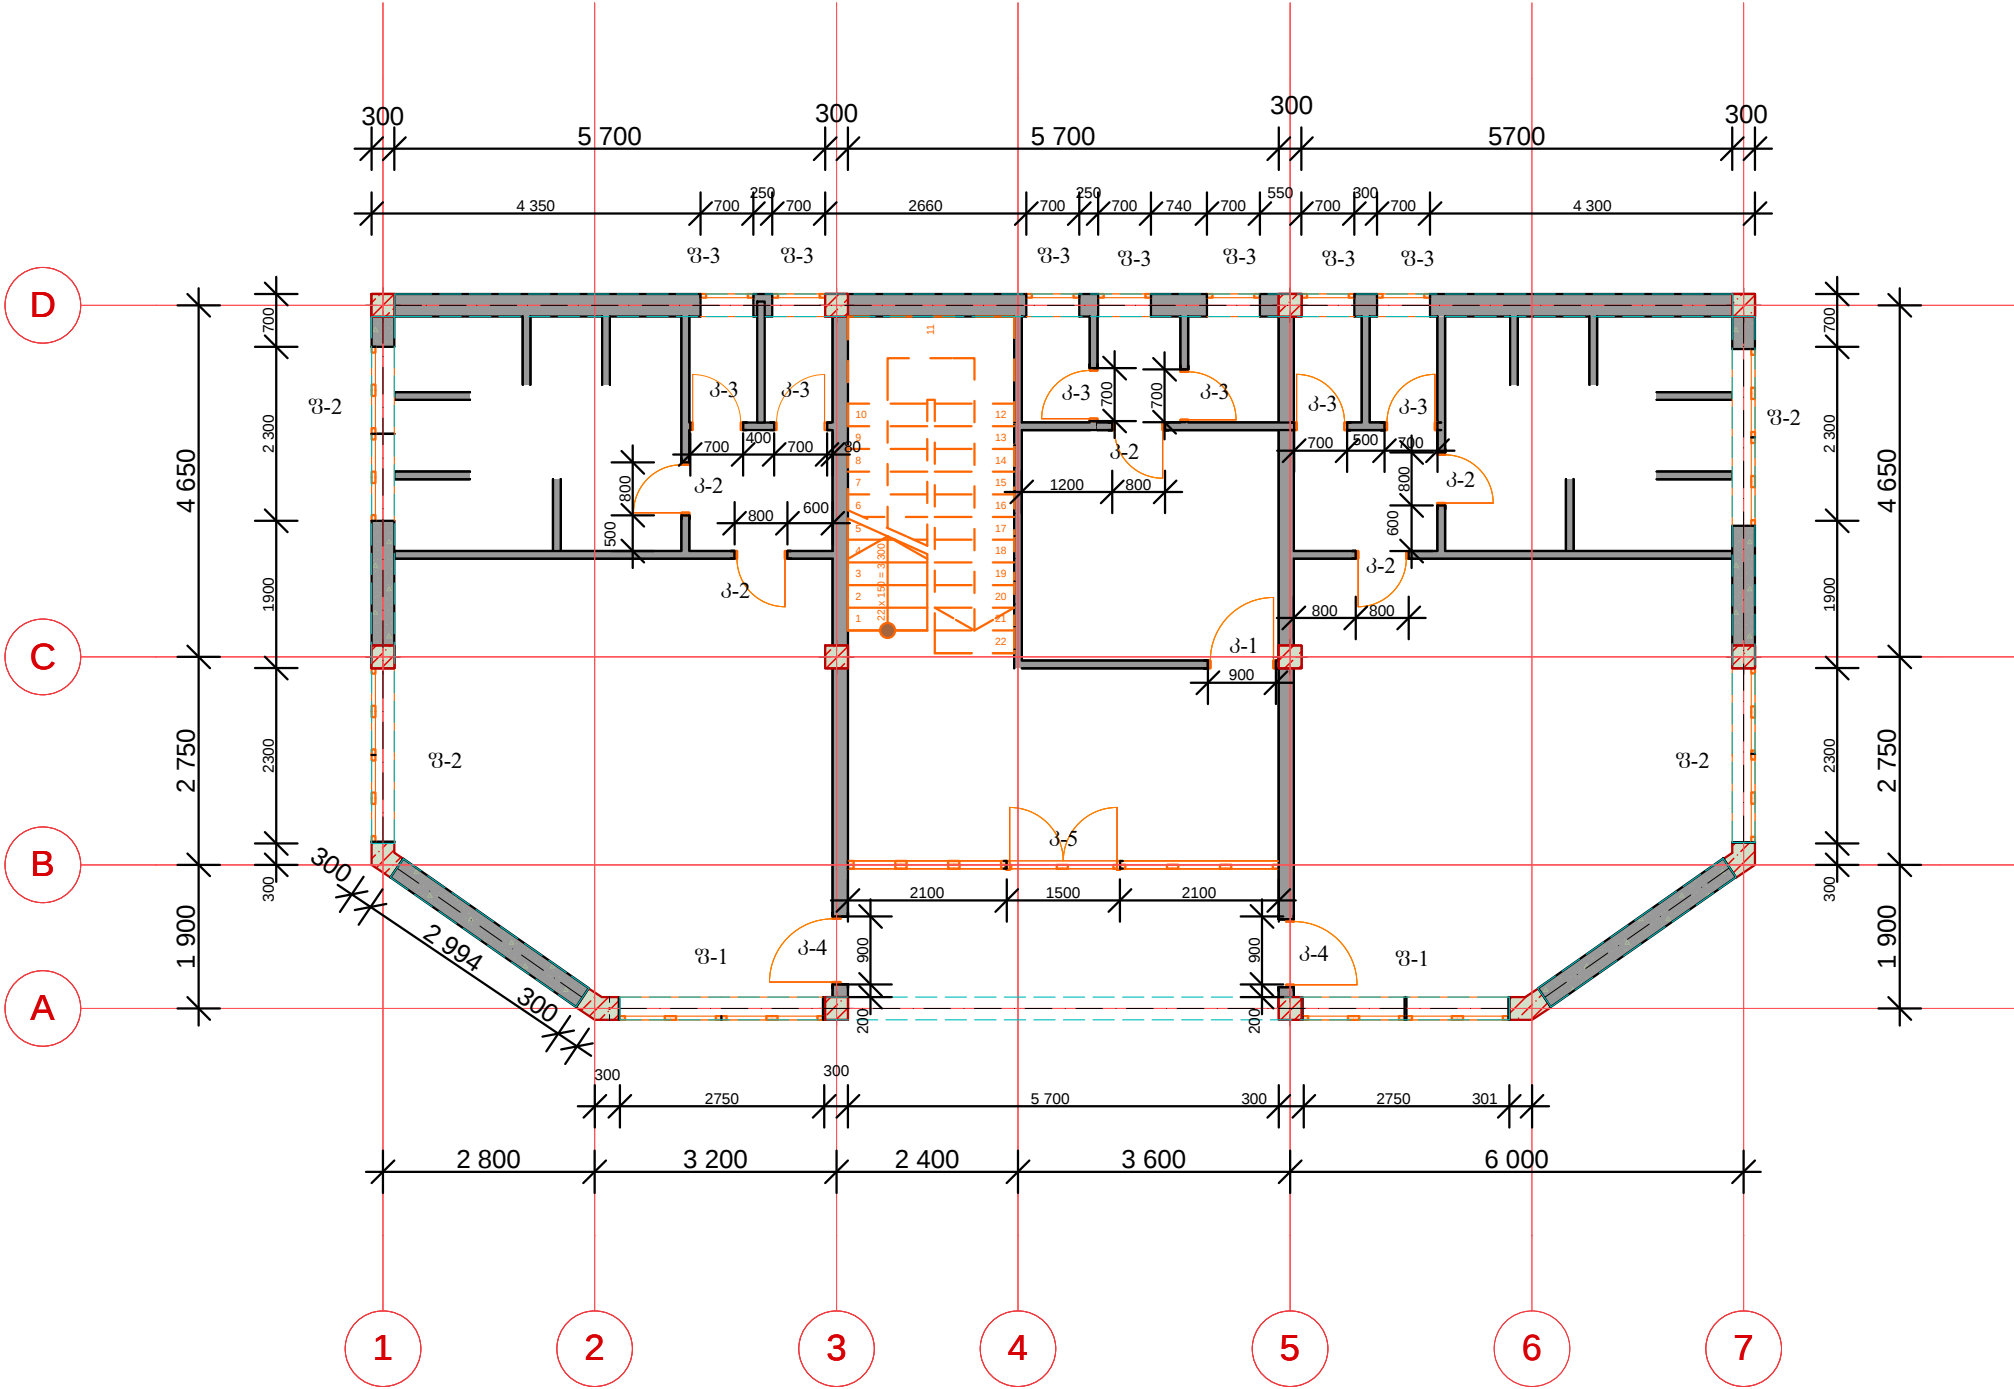

პარკების სპეციფიკაცია

პარკი	პარკის გეომეტრიის სახე	სიმაღლე მმ.	სიგანე მმ.	1 ც-ის ფართობი კვ.მ.	საჭირო რაოდენობა	სულ ფართობი კვ.მ.
კ-1	მ.გ.გ.	2200	900	1.98	8	15.84
კ-2	მეტალურგიატმასი.	2200	800	1.76	5	8.8
კ-3	მეტალურგიატმასი.	2200	700	1.54	8	12.32
კ-4	ლითონი	2200	900	1.98	2	3.96
კ-5	შეშენებული მეტალურგიატმასი.	2200	1500	3.3	2	6.6

		ხელმძღვანელი	ა.ქონიანის	მ.პ.
ხელშეკრულება	№20	პროექტის ავტორი	ა.ქონიანის	ფურც. ა-8
თარიღი	9 მარტი 2015 წ.	დაამუშავა	ა.ქონიანის	მ. 1:100
ოფისის მისამართი	მ. გაყიდვის. თბილისის მ. №16. ტ. 599 177 899			