


(სართული პირველი)

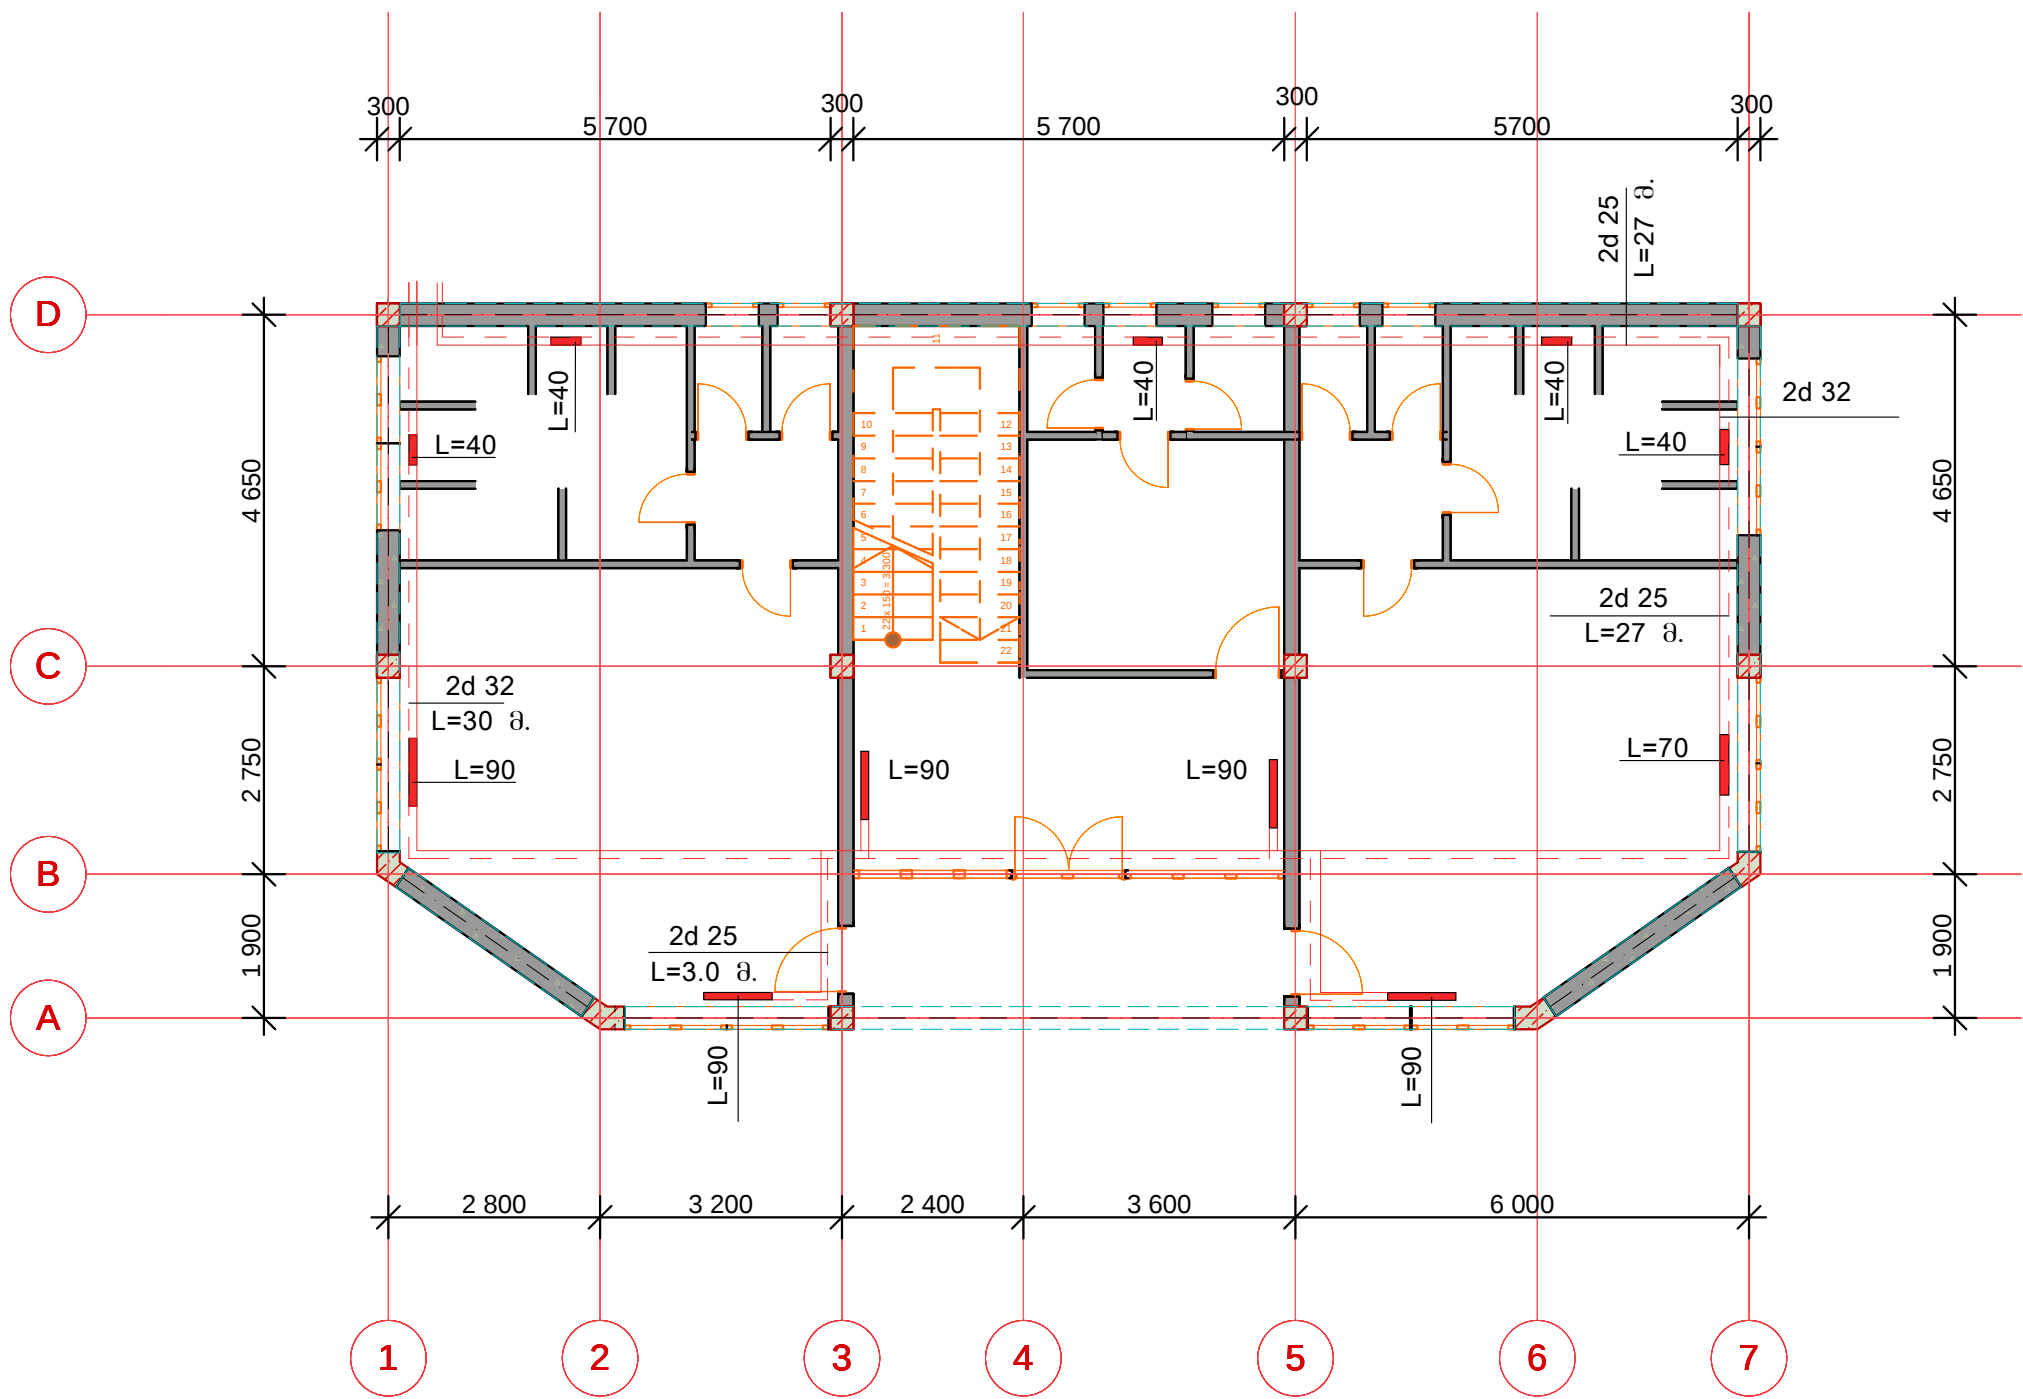

		ხელმძღვანელი	ა.პოლიაშვილი	მ.პ.
ხელმძღვანელი	№20	პროექტის ავტორი	ა.პოლიაშვილი	ფურც. 2-1
თარიღი	9 მარტი 2015 წ.	დაამუშავა	ა.პოლიაშვილი	მ. 1:100
ოფისის მისამართი	ბ. ბაღდათი. თბილისის ქ. №16. ტ. 599 177 899			