




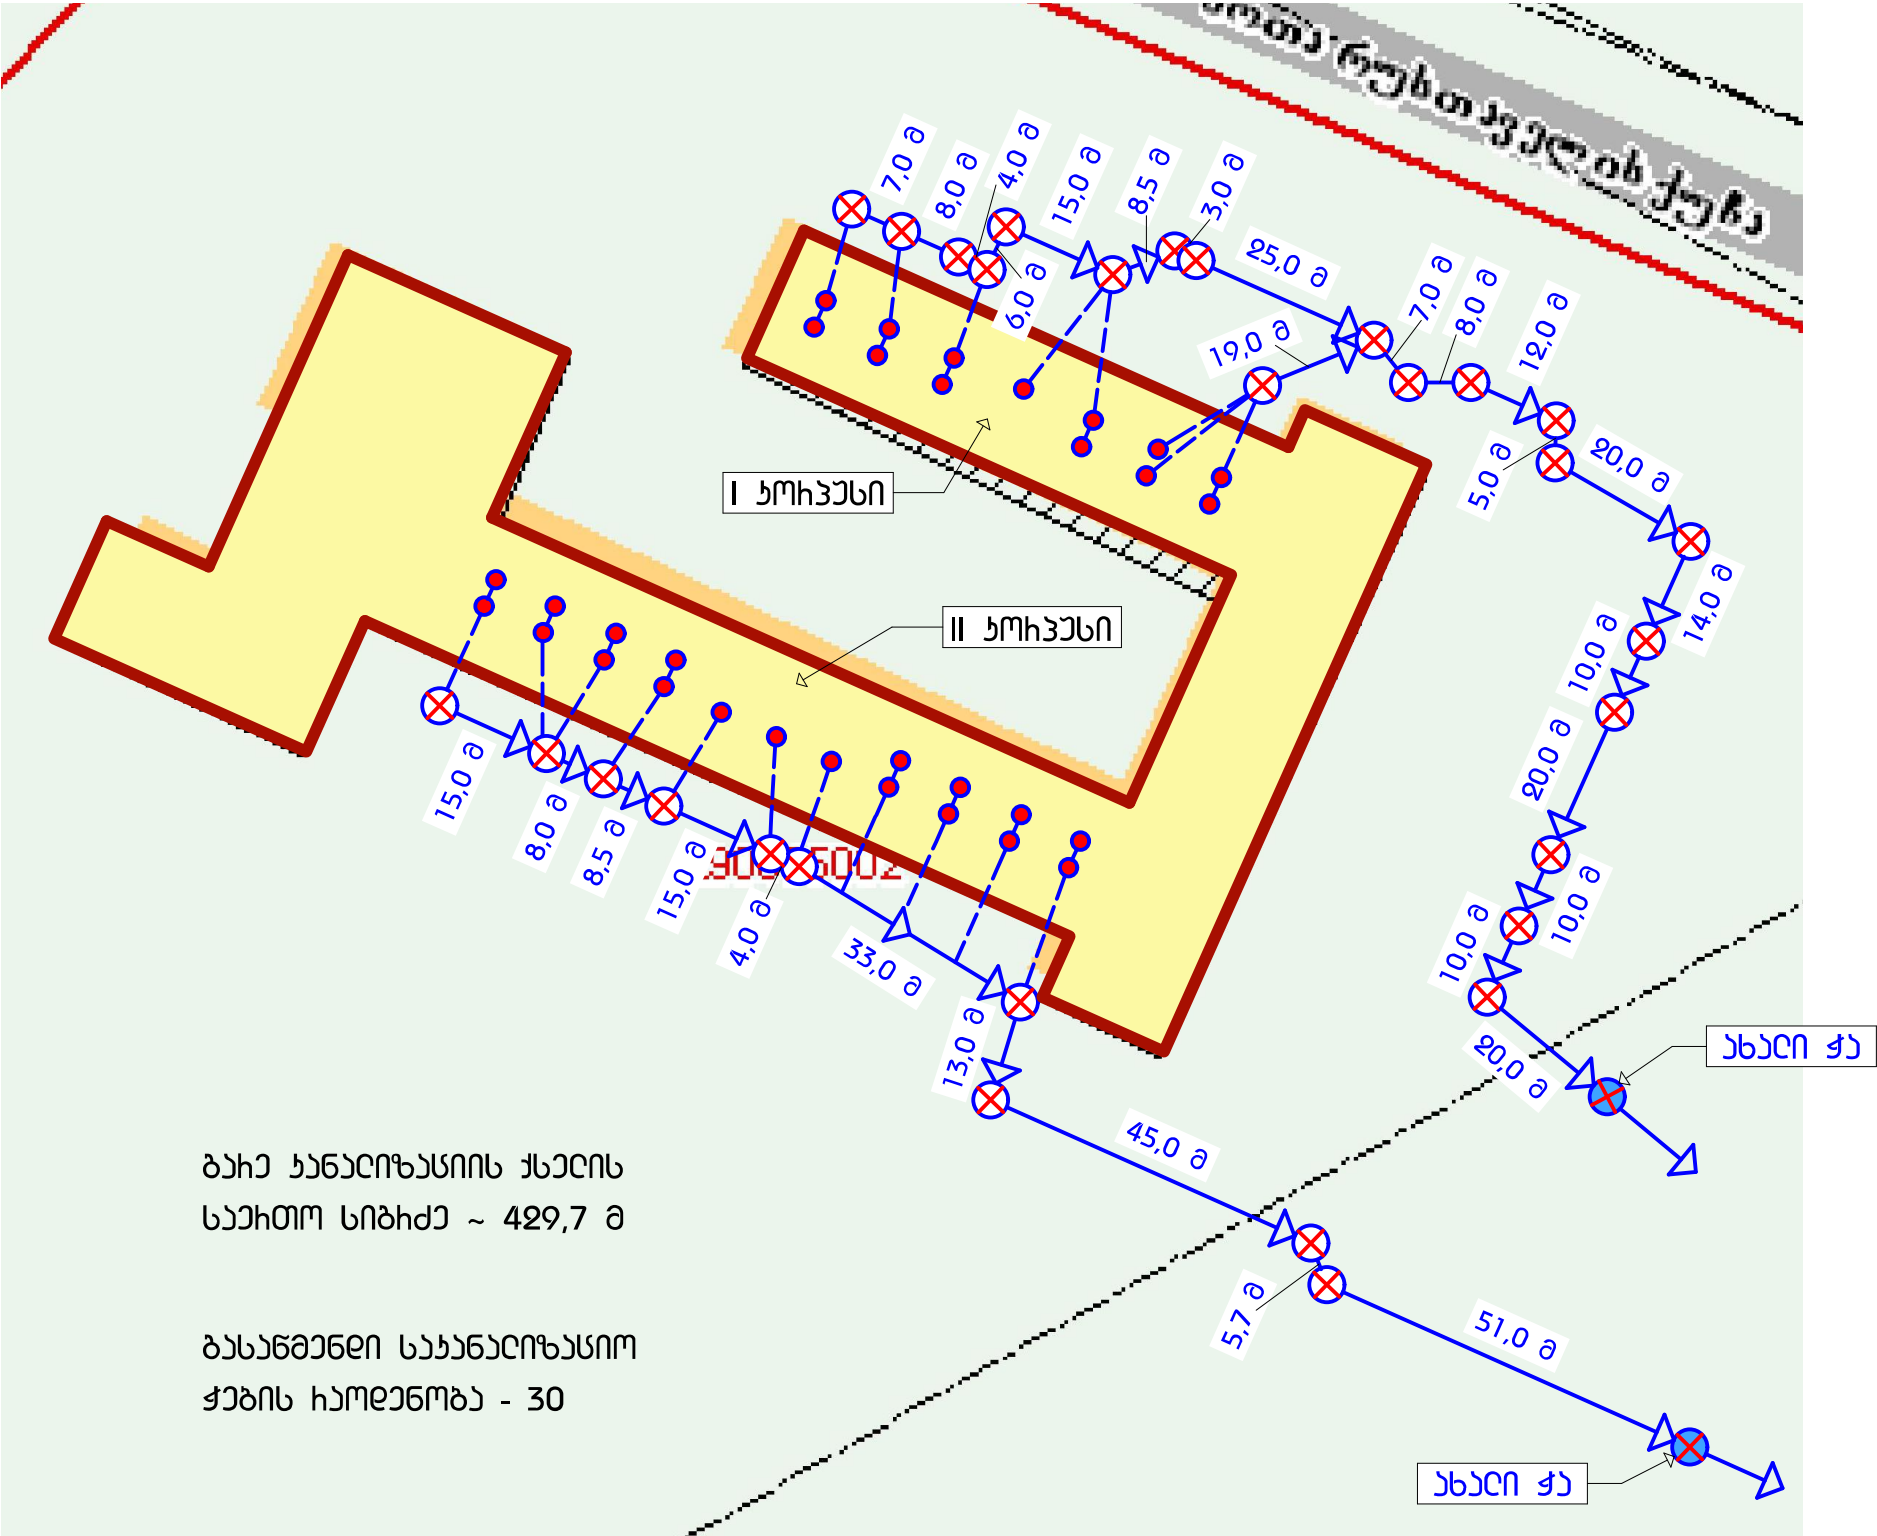




რაც შეეხება გარე კანალიზაციის ქსელს, მთლიანადაა გასაწმენდი როგორც სადინარი მიღები, ასევე ჭები, ახალდამონტაჟებული ჭებამდე.


დირექტორი		მ. ვაშაკიძე	შპს "LIVE DESIGN" 			
პრ. მთ. არქ.		ზ. ვაშაკიძე				
პროექტის ავტ.		ი. მინაძე	მ. წყარეზო, რესთავრაციის მ. N41-ში, სანატორიუმ "საბუტის-ლოს" I-II კორპუსში (სკ 29.08.35.002) არსებული გარე წყალ-კანალიზაციის ნაწილობრივი რეაბილიტაცია და შიგა წყალ-კანალიზაციის ქსელის (დგარების) შეცვლა (რემონტის გარეშე)			
			სანატორიუმის ნაწილი	სტად.	ფ.წ.	სუფ.ფ.
				მ.პ. A-3	ს-1	
			სანატორიუმ "საბუტის-ლოს" I-II კორპუსში არსებული წყალ-კანალიზაციის სქემა	დაკვეთა	063.წ	თარიღი
						2015