




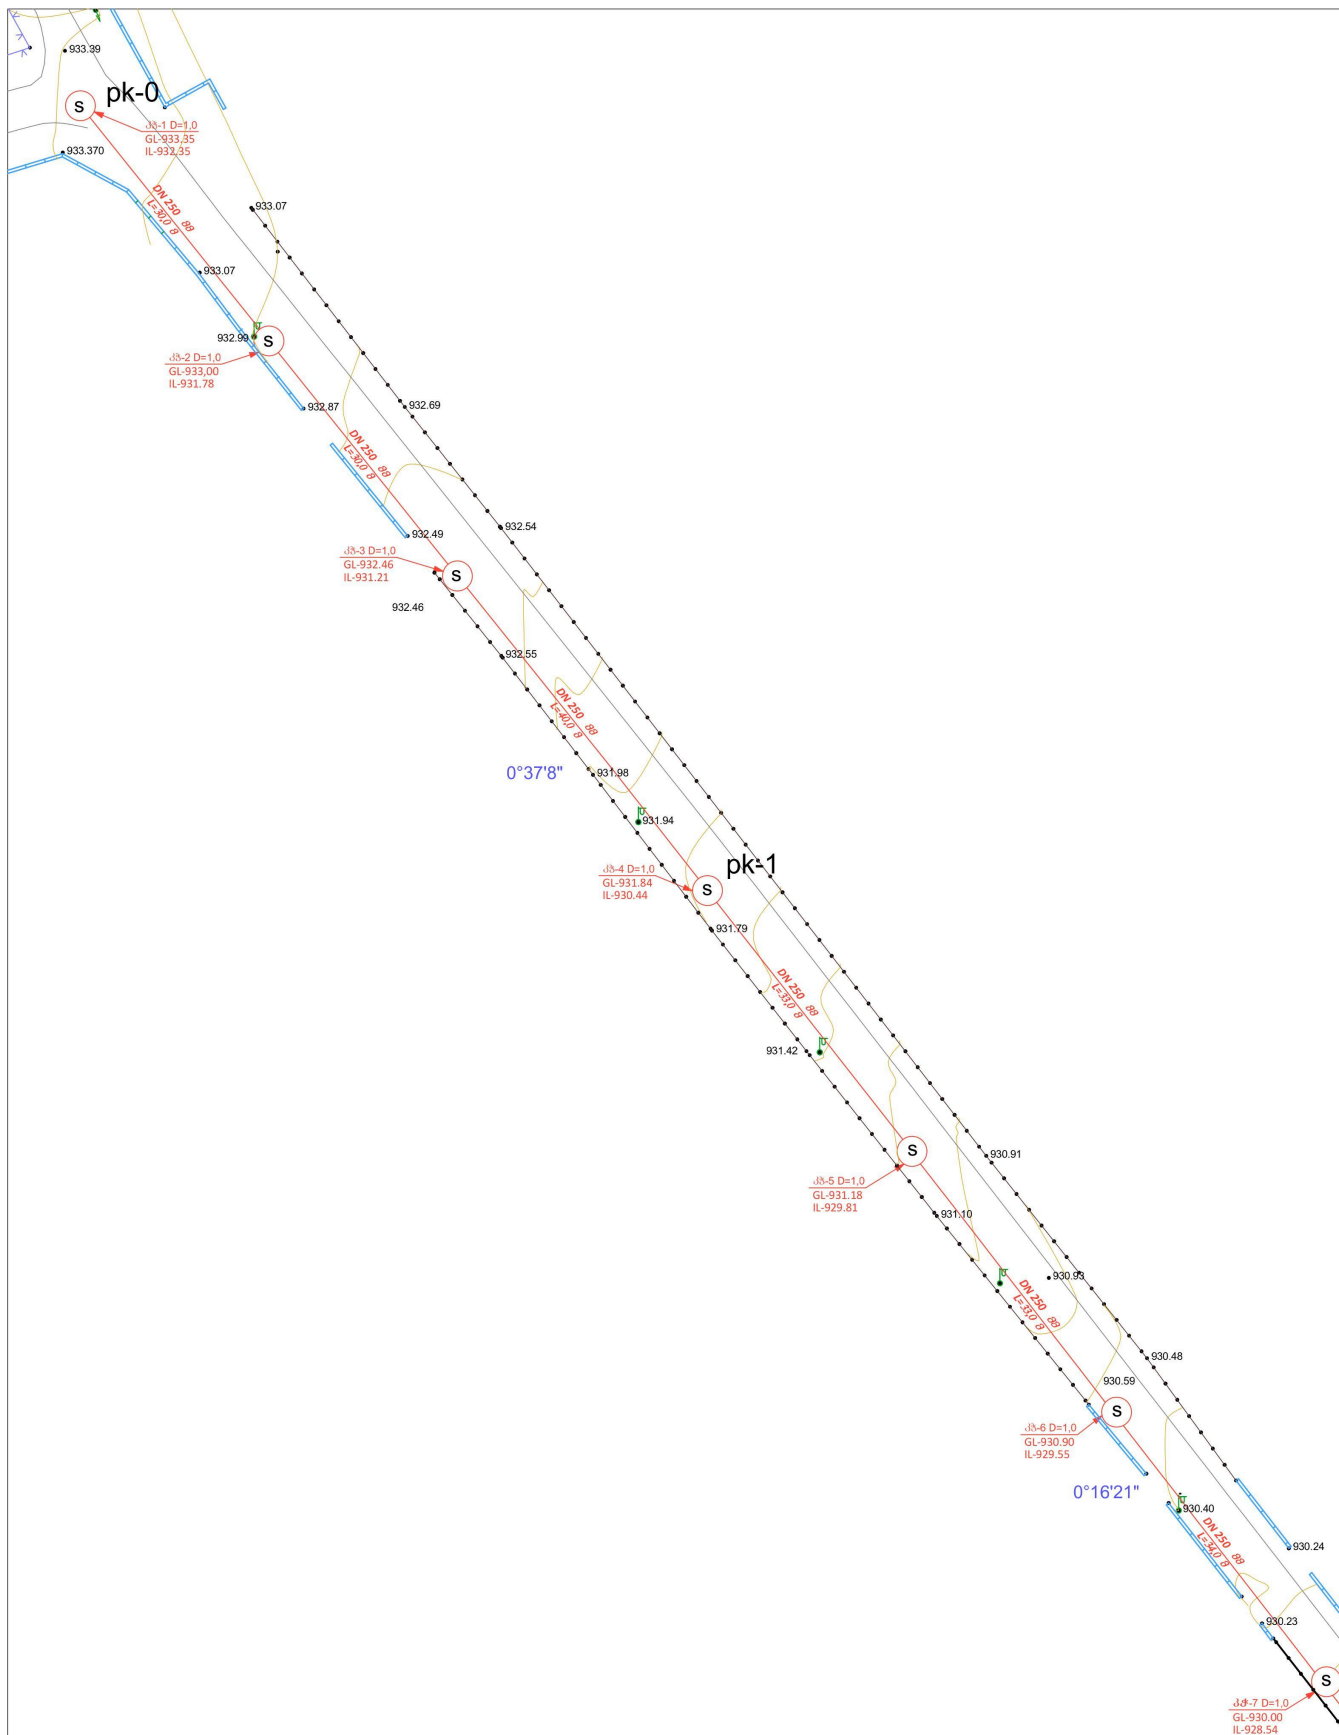

ხელმძღვანელი:	მ. პერიძე	ბარდავის მუნიციპალიტეტის სოფელი კრწანისი კანალიზაციის ქსელის რეაბილიტაცია				
შეასრულა:	ა. პერიძე	ტოპოგრაფია	სტარია	ფურცელი		
შეამოწმა:	მ. პერიძე		მ. ა.	W 1-01		
			მზაპი	მასშტაბი	თარიღი	
			W.D.	8 1:500	2015	

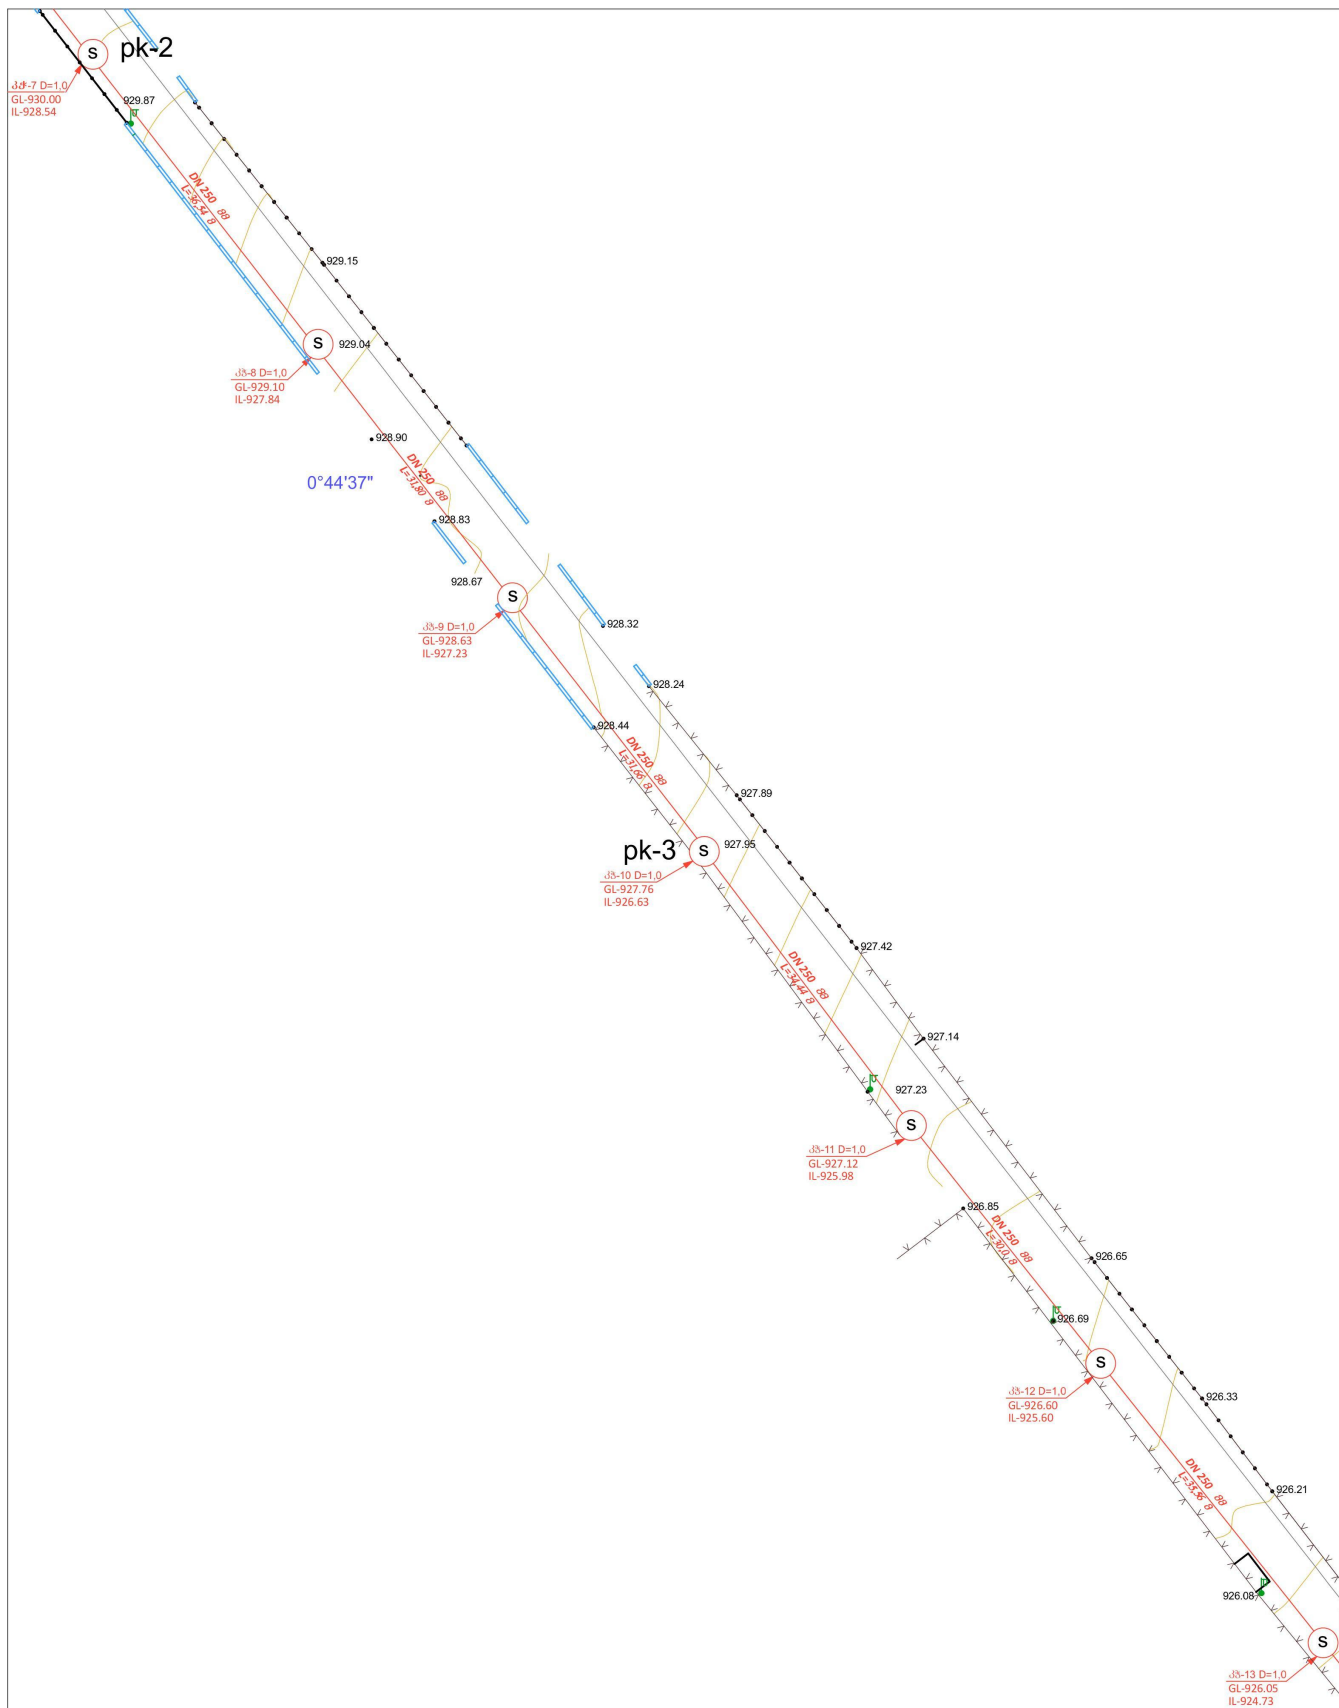


ხელმძღვანელი:	მ. პერიძე	ბარდავის მუნიციპალიტეტის სოფელი კრწანისი კანალიზაციის ქსელის რეაბილიტაცია			
			მ. ა.	W 1-0 2	
შეამოწმა:	მ. პერიძე	მ.პ.ს. "ემ-ბი-ბი" L.T.D. "MBC"	მზად	მასშტაბი	თარიღი
			W.D.	8 1:500	2015

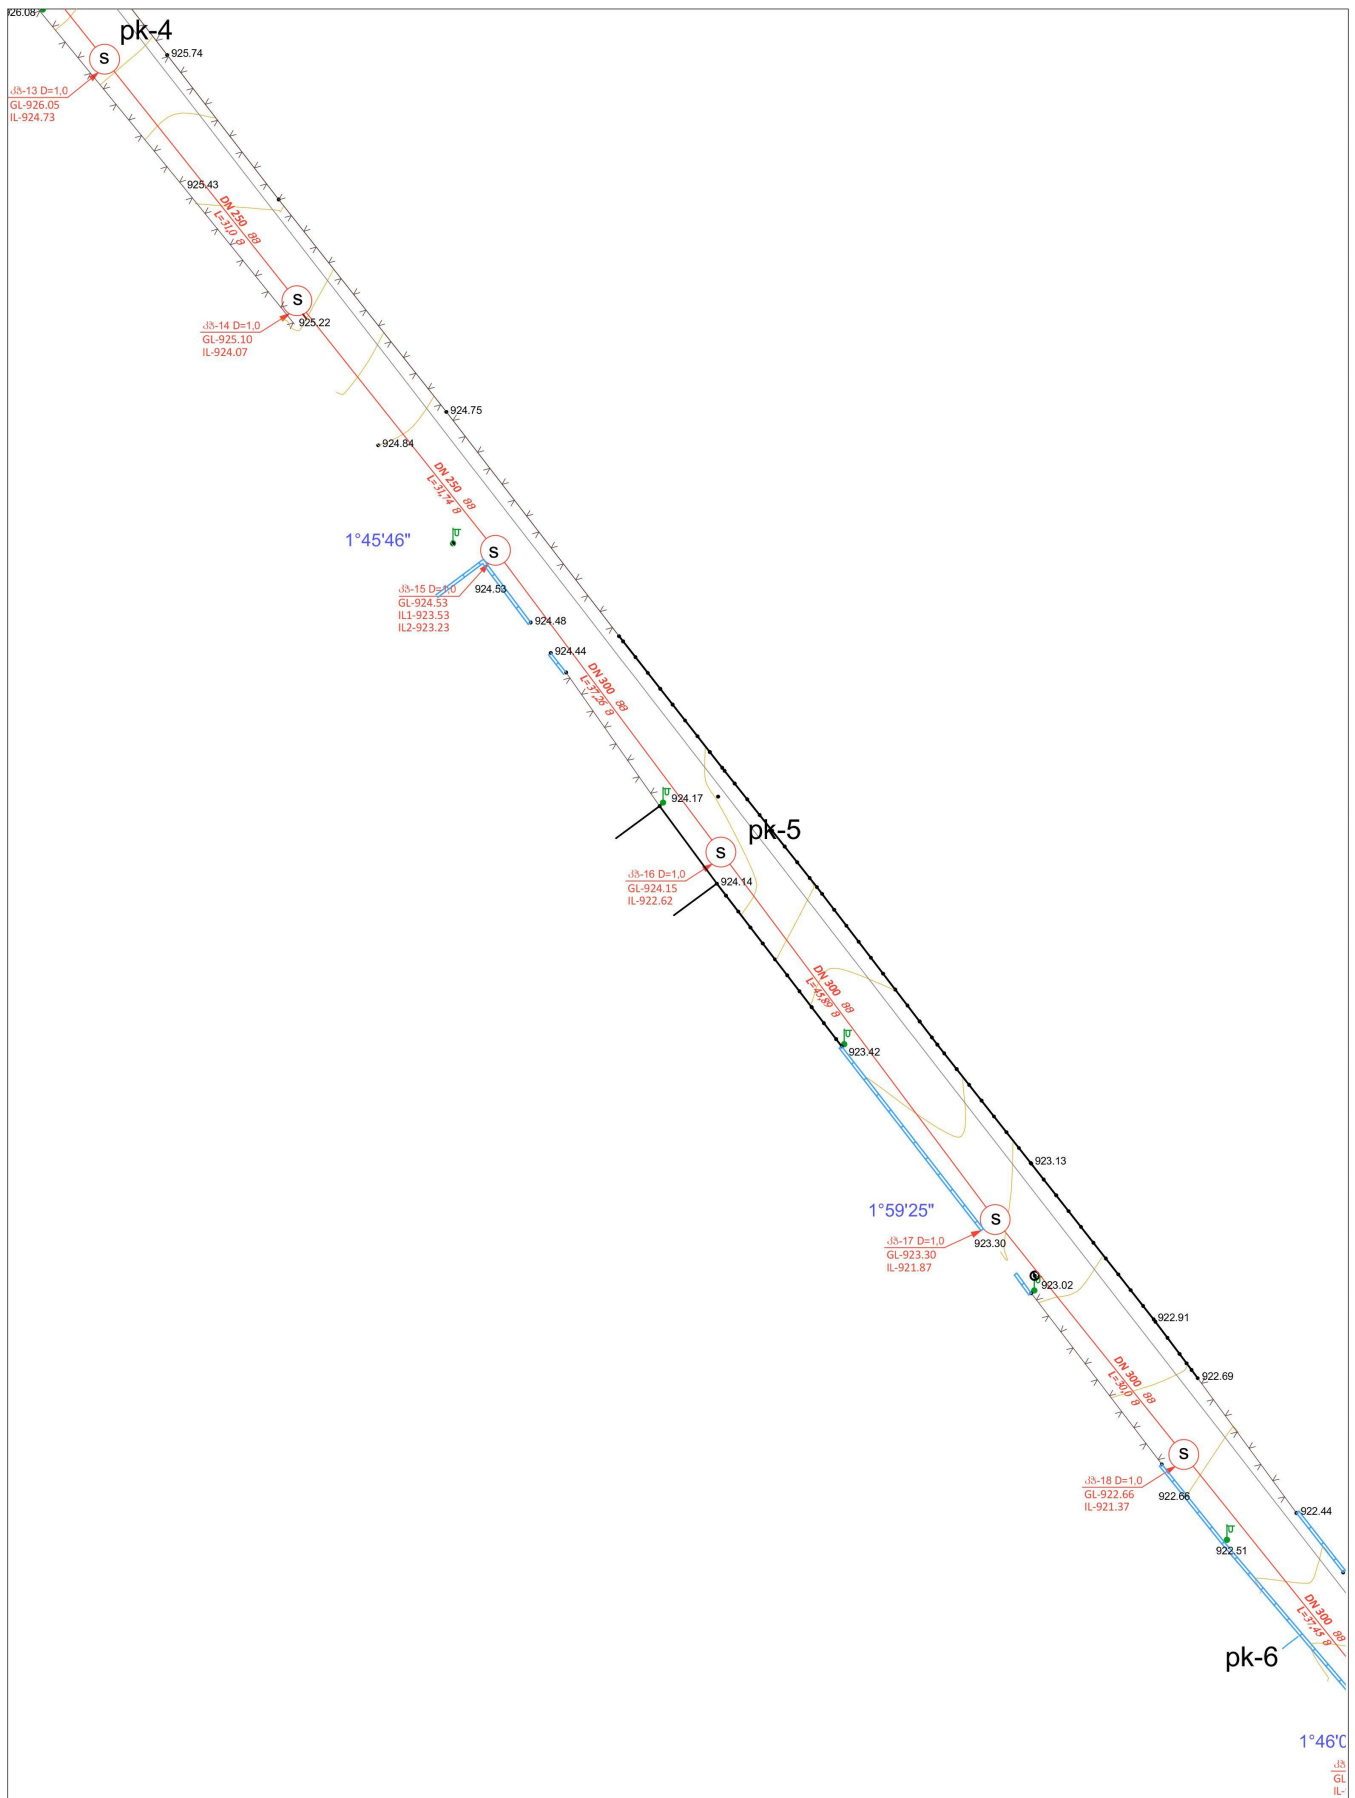

ხელმძღვანელი:	მ. პერიძე	ბარდახის მუნიციპალიტეტის სოფელი კრწანისი კანალიზაციის ქსელის რეაბილიტაცია			
შეასრულა:	ა. პერიძე	ტოპოგრაფია	სტადია	ფურცელი	
			მ. პ.	W 1-03	
შეამოწმა:	მ. პერიძე	მ.პ.ს. "ემ-ბი-ბი" L.T.D. "MBC"	მზად	მომზად	თარიღი
			W.D.	მ 1:500	2015




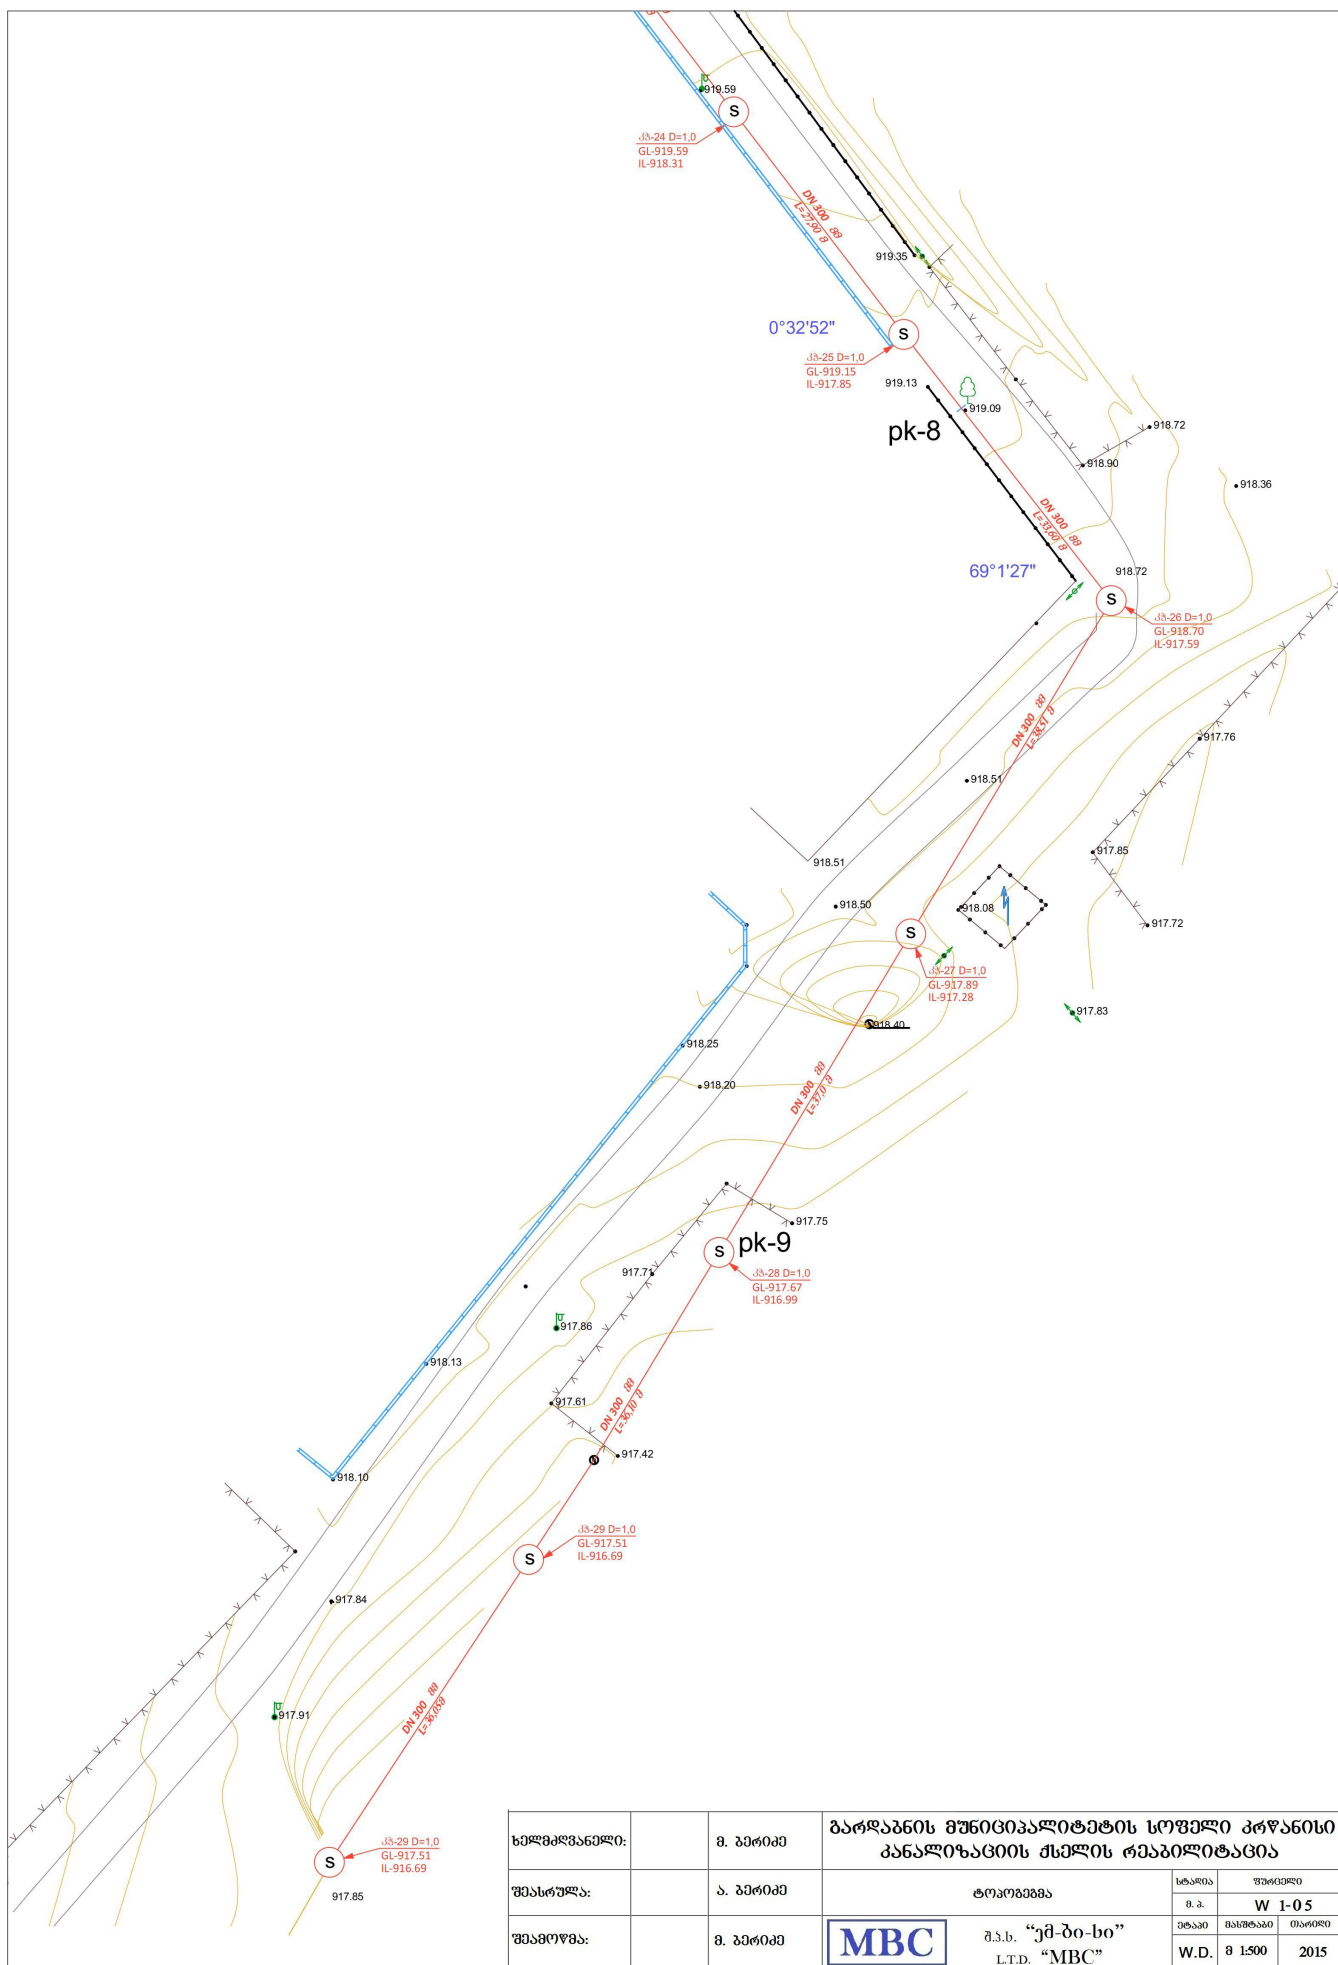


მასშტაბი: 1:1000
1:100
915.00


საპროექტო ნიშნულები	მილის ჩაღრმავება	-1.00	-1.22	-1.25	-1.25	-1.40	-1.34	-1.37	-1.40	-1.35	-1.32	-1.46	-1.29	-1.40	-1.50
	მილის ძირის ნიშნულები	932.35	931.78	931.21	930.75	930.44	930.07	929.81	929.50	929.55	928.99	928.54	928.41	927.84	926.63
	მანძილი ზეგნის შორის	30.00	30.00	40.00	33.00	33.00	34.00	36.54	31.80	31.66					
	მანძილები, მ	462.80													
ფაქტობრივი ნიშნულები	ზეგნის ნიშნულები	933.35	933.00	932.46	932.00	931.84	931.41	931.18	930.90	930.90	930.31	930.00	929.90	929.10	927.76
	მანძილები, მ	30.00	30.00	24.60	15.40	19.60	13.40	16.60	16.40	10.35	23.65	6.54	30.00	16.80	16.66
	პიკეტაჟი და კუთხეები				0°37'8"					0°16'21"				0°44'37"	
pk-0		pk-1				pk-2				pk-					

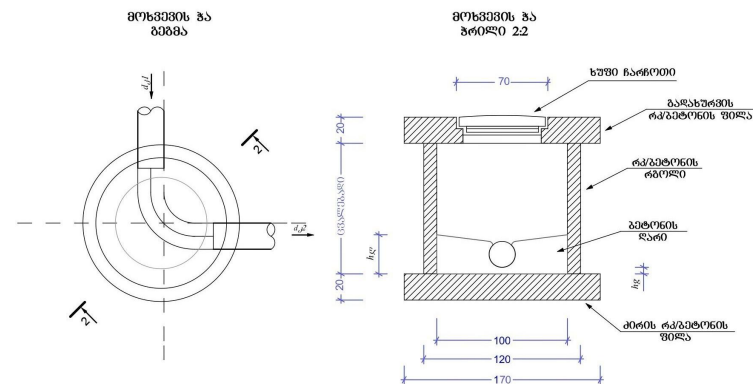

 M 1:20

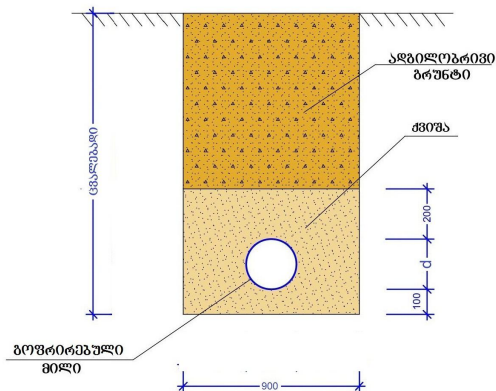

ქის #	ქის დაბეჭდვითი D მმ	მიწის ზედაპირის ნიშნული	მილის ძირის ნიშნული	მილის ჩაღრმავება	ქის სრული ჩაღრმავება	მილის დიამეტრი			ღარის სიმაღლე სმ
						შემკვეთი d31	გამკვეთი d32	მიერთება d33	
1	1000	933.35	932.35	1.00	1.20	250	250	X	350
2	1000	933.00	931.78	1.22	1.42	250	250	X	350
3	1000	932.46	931.21	1.25	1.45	250	250	X	350
4	1000	931.84	930.44	1.40	1.60	250	250	X	350
5	1000	931.18	929.81	1.37	1.57	250	250	X	350
6	1000	930.90	929.55	1.35	1.55	250	250	X	350
7	1000	930.00	928.54	1.46	1.66	250	250	X	350
8	1000	929.10	927.84	1.26	1.46	250	250	X	350
9	1000	928.63	927.23	1.40	1.60	250	250	X	350
10	1000	927.76	926.63	1.13	1.33	250	250	X	350
11	1000	927.12	925.98	1.14	1.34	250	250	X	350
12	1000	926.60	925.60	1.00	1.20	250	250	X	350
13	1000	926.05	924.73	1.32	1.52	250	250	X	350
14	1000	925.10	924.07	1.03	1.23	250	250	X	350
15	1000	924.53	923.53	1.00	1.50	250	300	X	400
			923.23	1.30					
16	1000	924.15	922.63	1.52	1.72	300	300	X	400
17	1000	923.30	921.87	1.43	1.63	300	300	X	400
18	1000	922.66	921.37	1.29	1.49	300	300	X	400
19	1000	921.86	920.76	1.10	1.30	300	300	X	400
20	1000	921.45	920.27	1.18	1.38	300	300	X	400
21	1000	920.90	919.78	1.12	1.32	300	300	X	400
22	1000	920.60	919.33	1.27	1.47	300	300	X	400
23	1000	919.87	918.80	1.07	1.07	300	300	X	400
24	1000	919.58	918.31	1.27	1.47	300	300	X	400
25	1000	919.15	917.85	1.30	1.50	300	300	X	400
26	1000	918.70	917.59	1.11	1.31	300	300	X	400
27	1000	917.89	917.28	0.61	0.81	300	300	X	400
28	1000	917.67	916.99	0.68	0.88	300	300	X	400
29	1000	917.51	916.69	0.82	1.02	300	300	X	400
30	1000	917.51	916.69	0.82	1.02	300	300	X	400

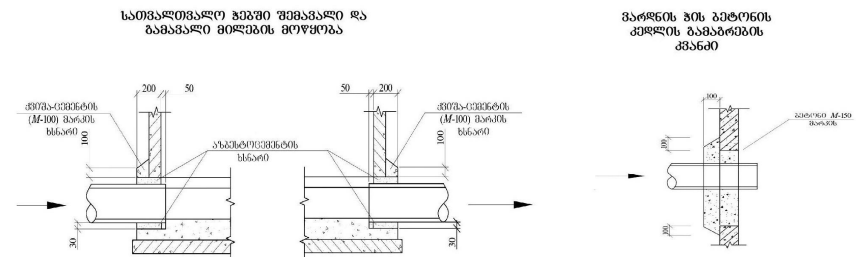

შეასრულა:	ა. ბერიძე	რეკონსტრუქციის ხარჯთაღრიცხვით და ტენიანების ტიპური პროექტი	სტადია გ. ა. W 1-0-9	შეამოწმა თარიღი
შეამოწმა:	გ. ბერიძე	 შ.პ.ს. "ე-ბი-სი" L.T.D. "MBC"	გზავნი W.D.	2015