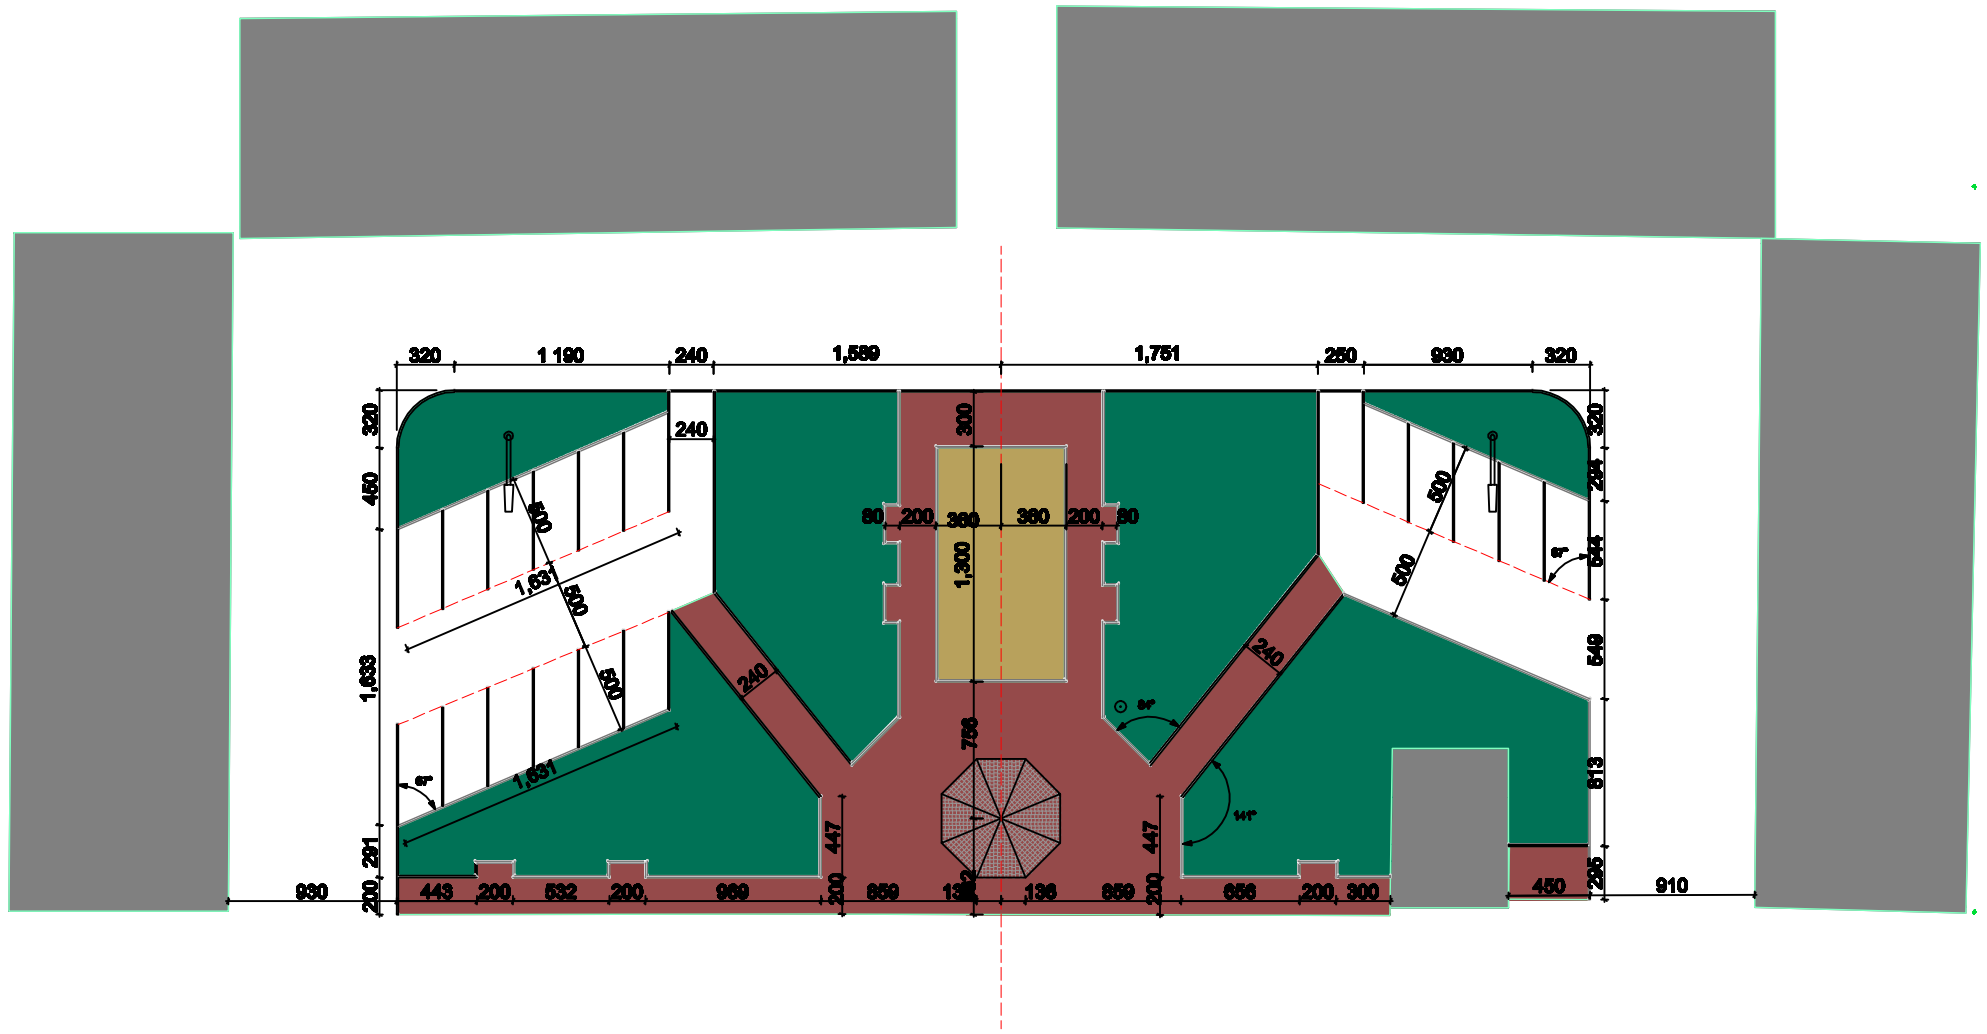17. ბარათაშვილის ქ. № 25, ზამბახიძის ქ. № 26; № 28, გამსახურდიას ქ. № 16 ს/სახლების ეზოების დაკვალვის გეგმა
მ 1:500