



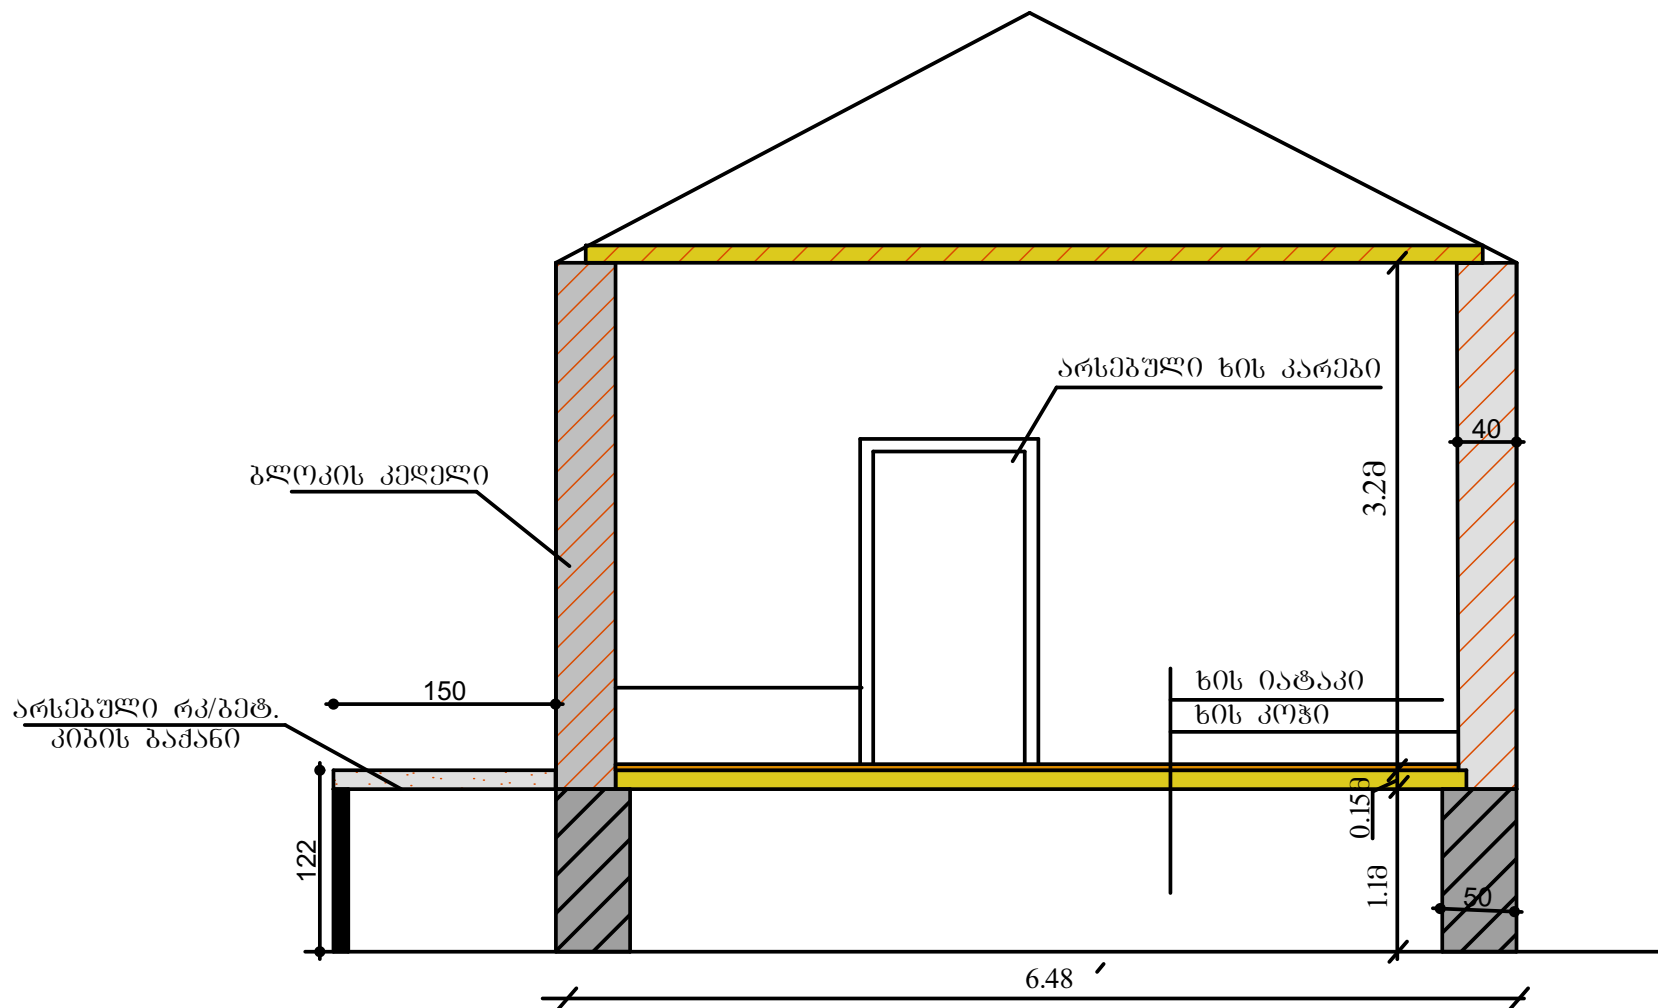

ფორმატი A4		
შენიშვნები:		
1. ნახაზის ზომები გრძელად სტანდარტულად		
2. ცვლილებები უნდა შეთანხმდეს პროექტის ავტორთან		
ნახაზი:	პროექტი 1-1	
მასშტაბი	1:50	
თარიღი		
ფურცელი:	5	