


ყაზგევის მუნიციპალიტეტის სოფ. ტყარშეთის კანალიზაციის გეგმა №1
მ 1:500

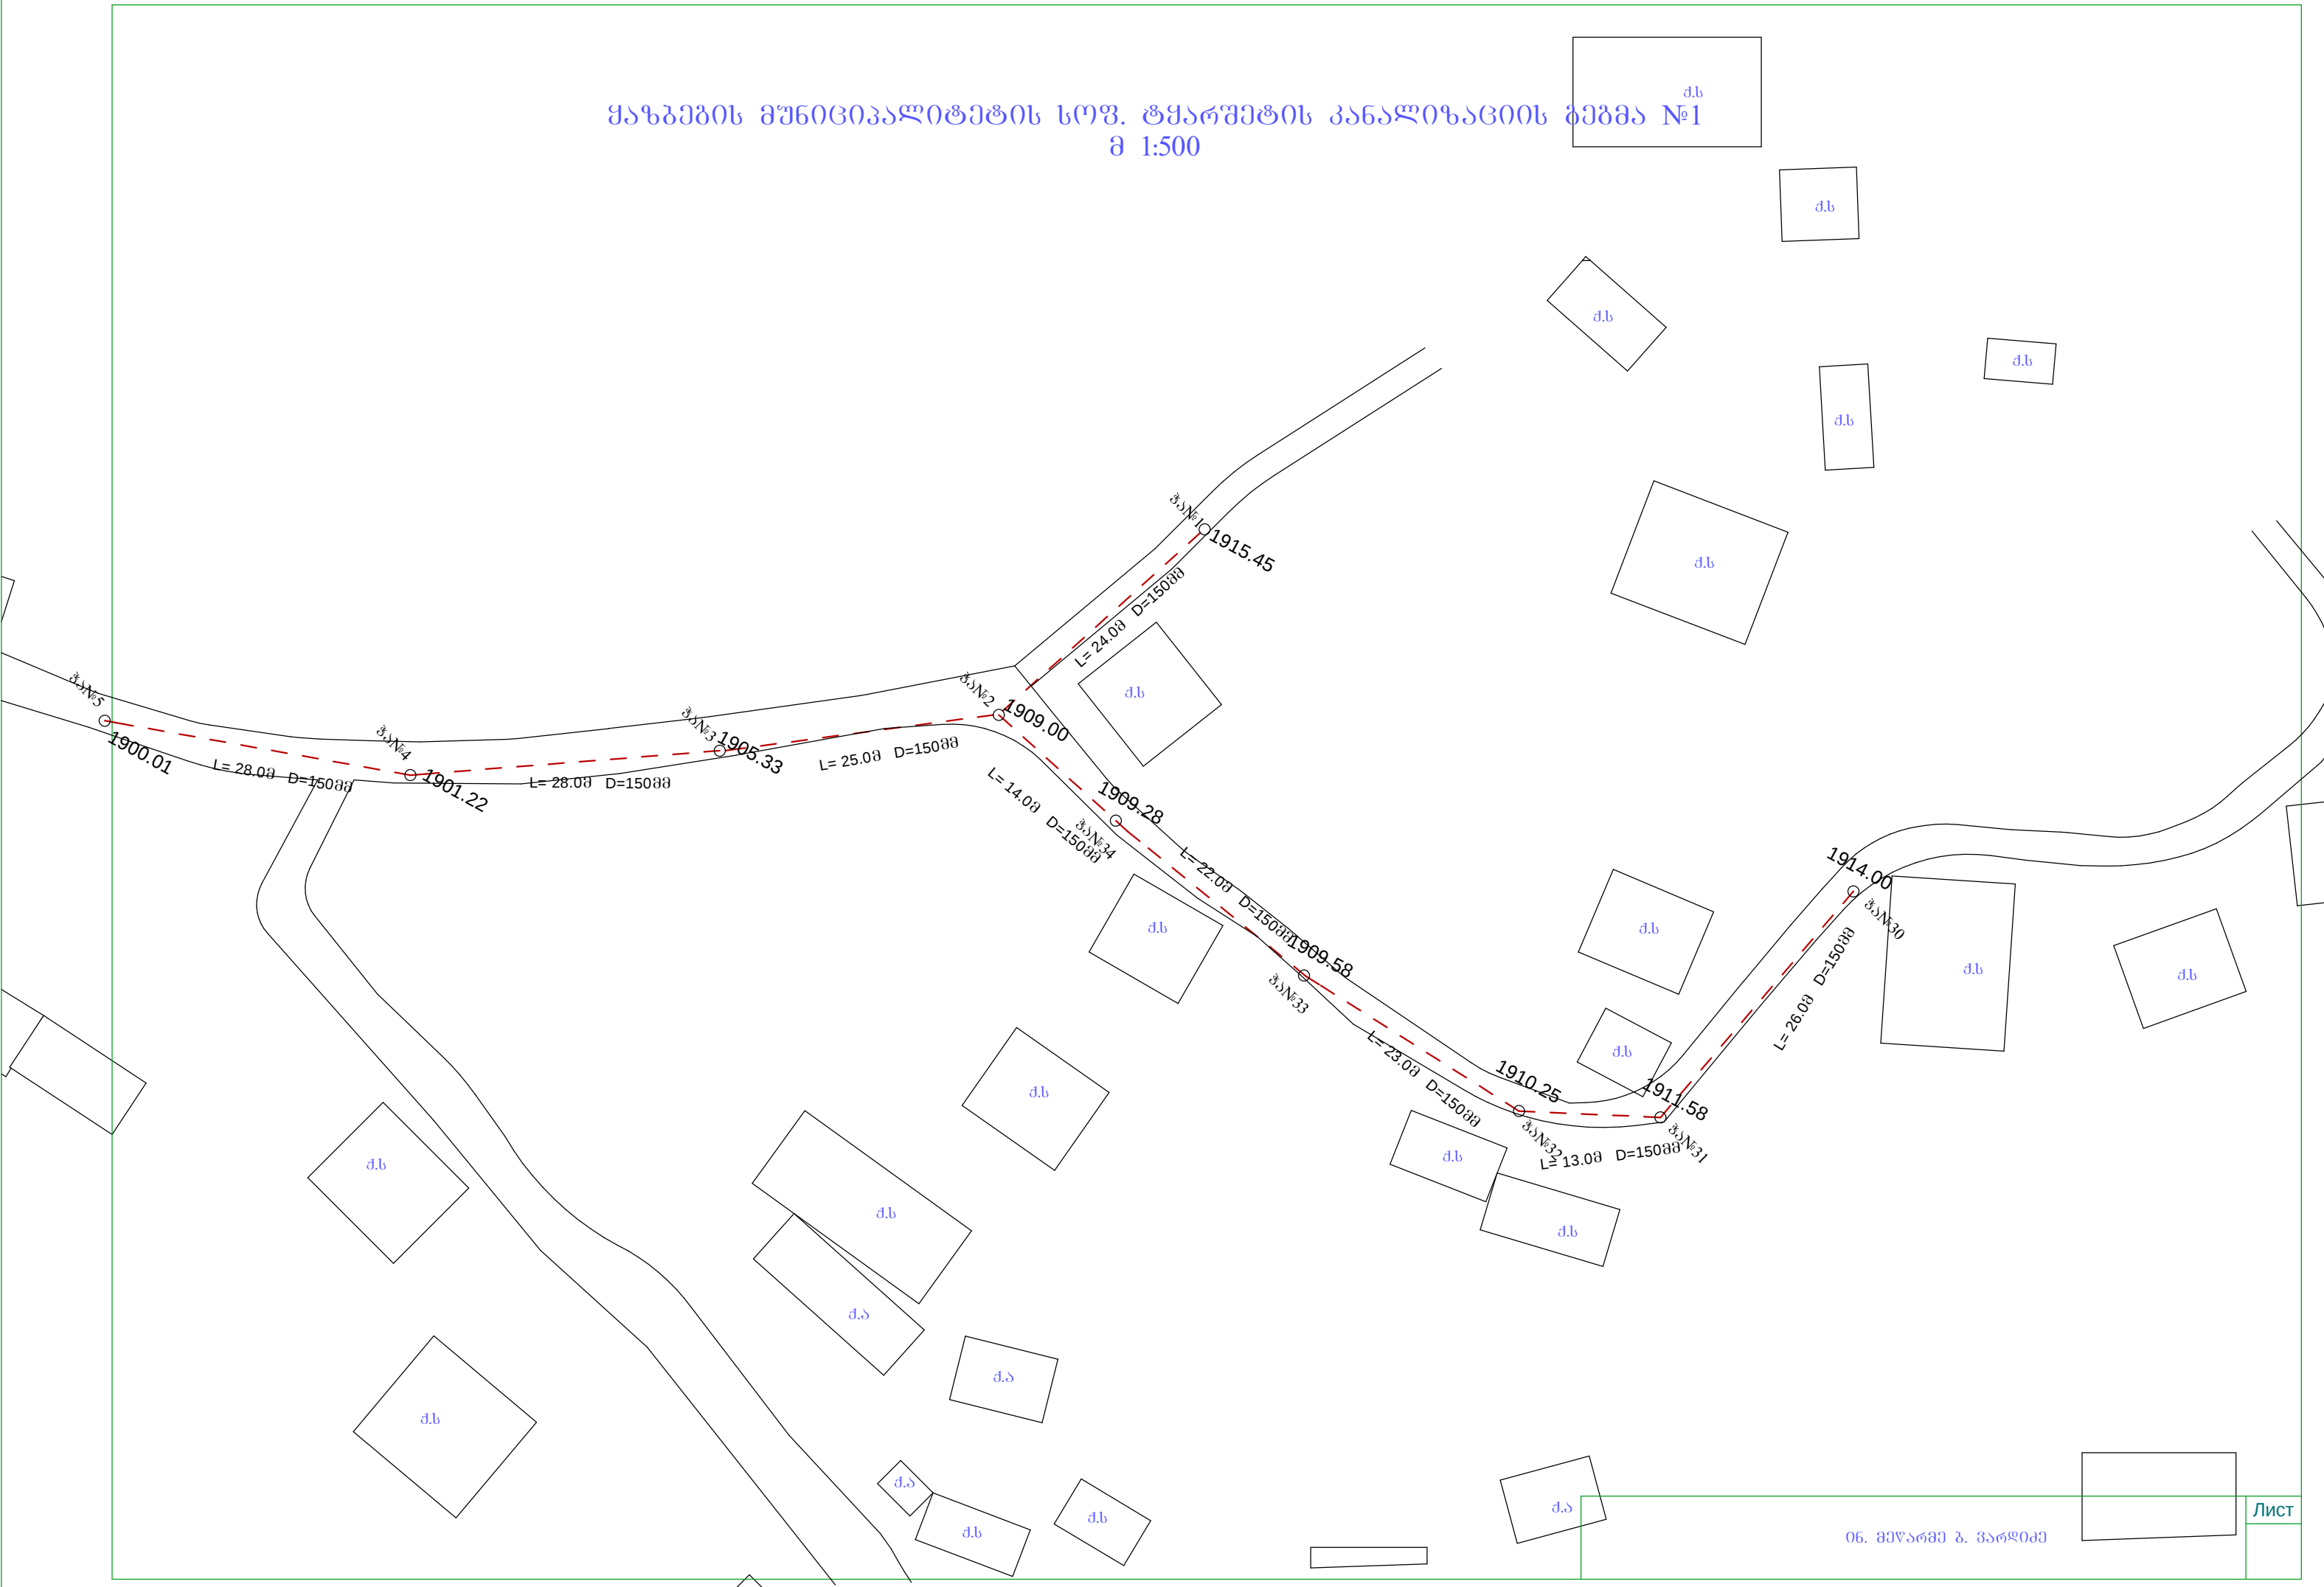

06. გეგმარაზი პ. ვარდიძე

Лист