


ქაზგუბის მუნიციპალიტეტის სოფ. ტყარშეთის კანალიზაციის გეგმა №2
მ 1:500

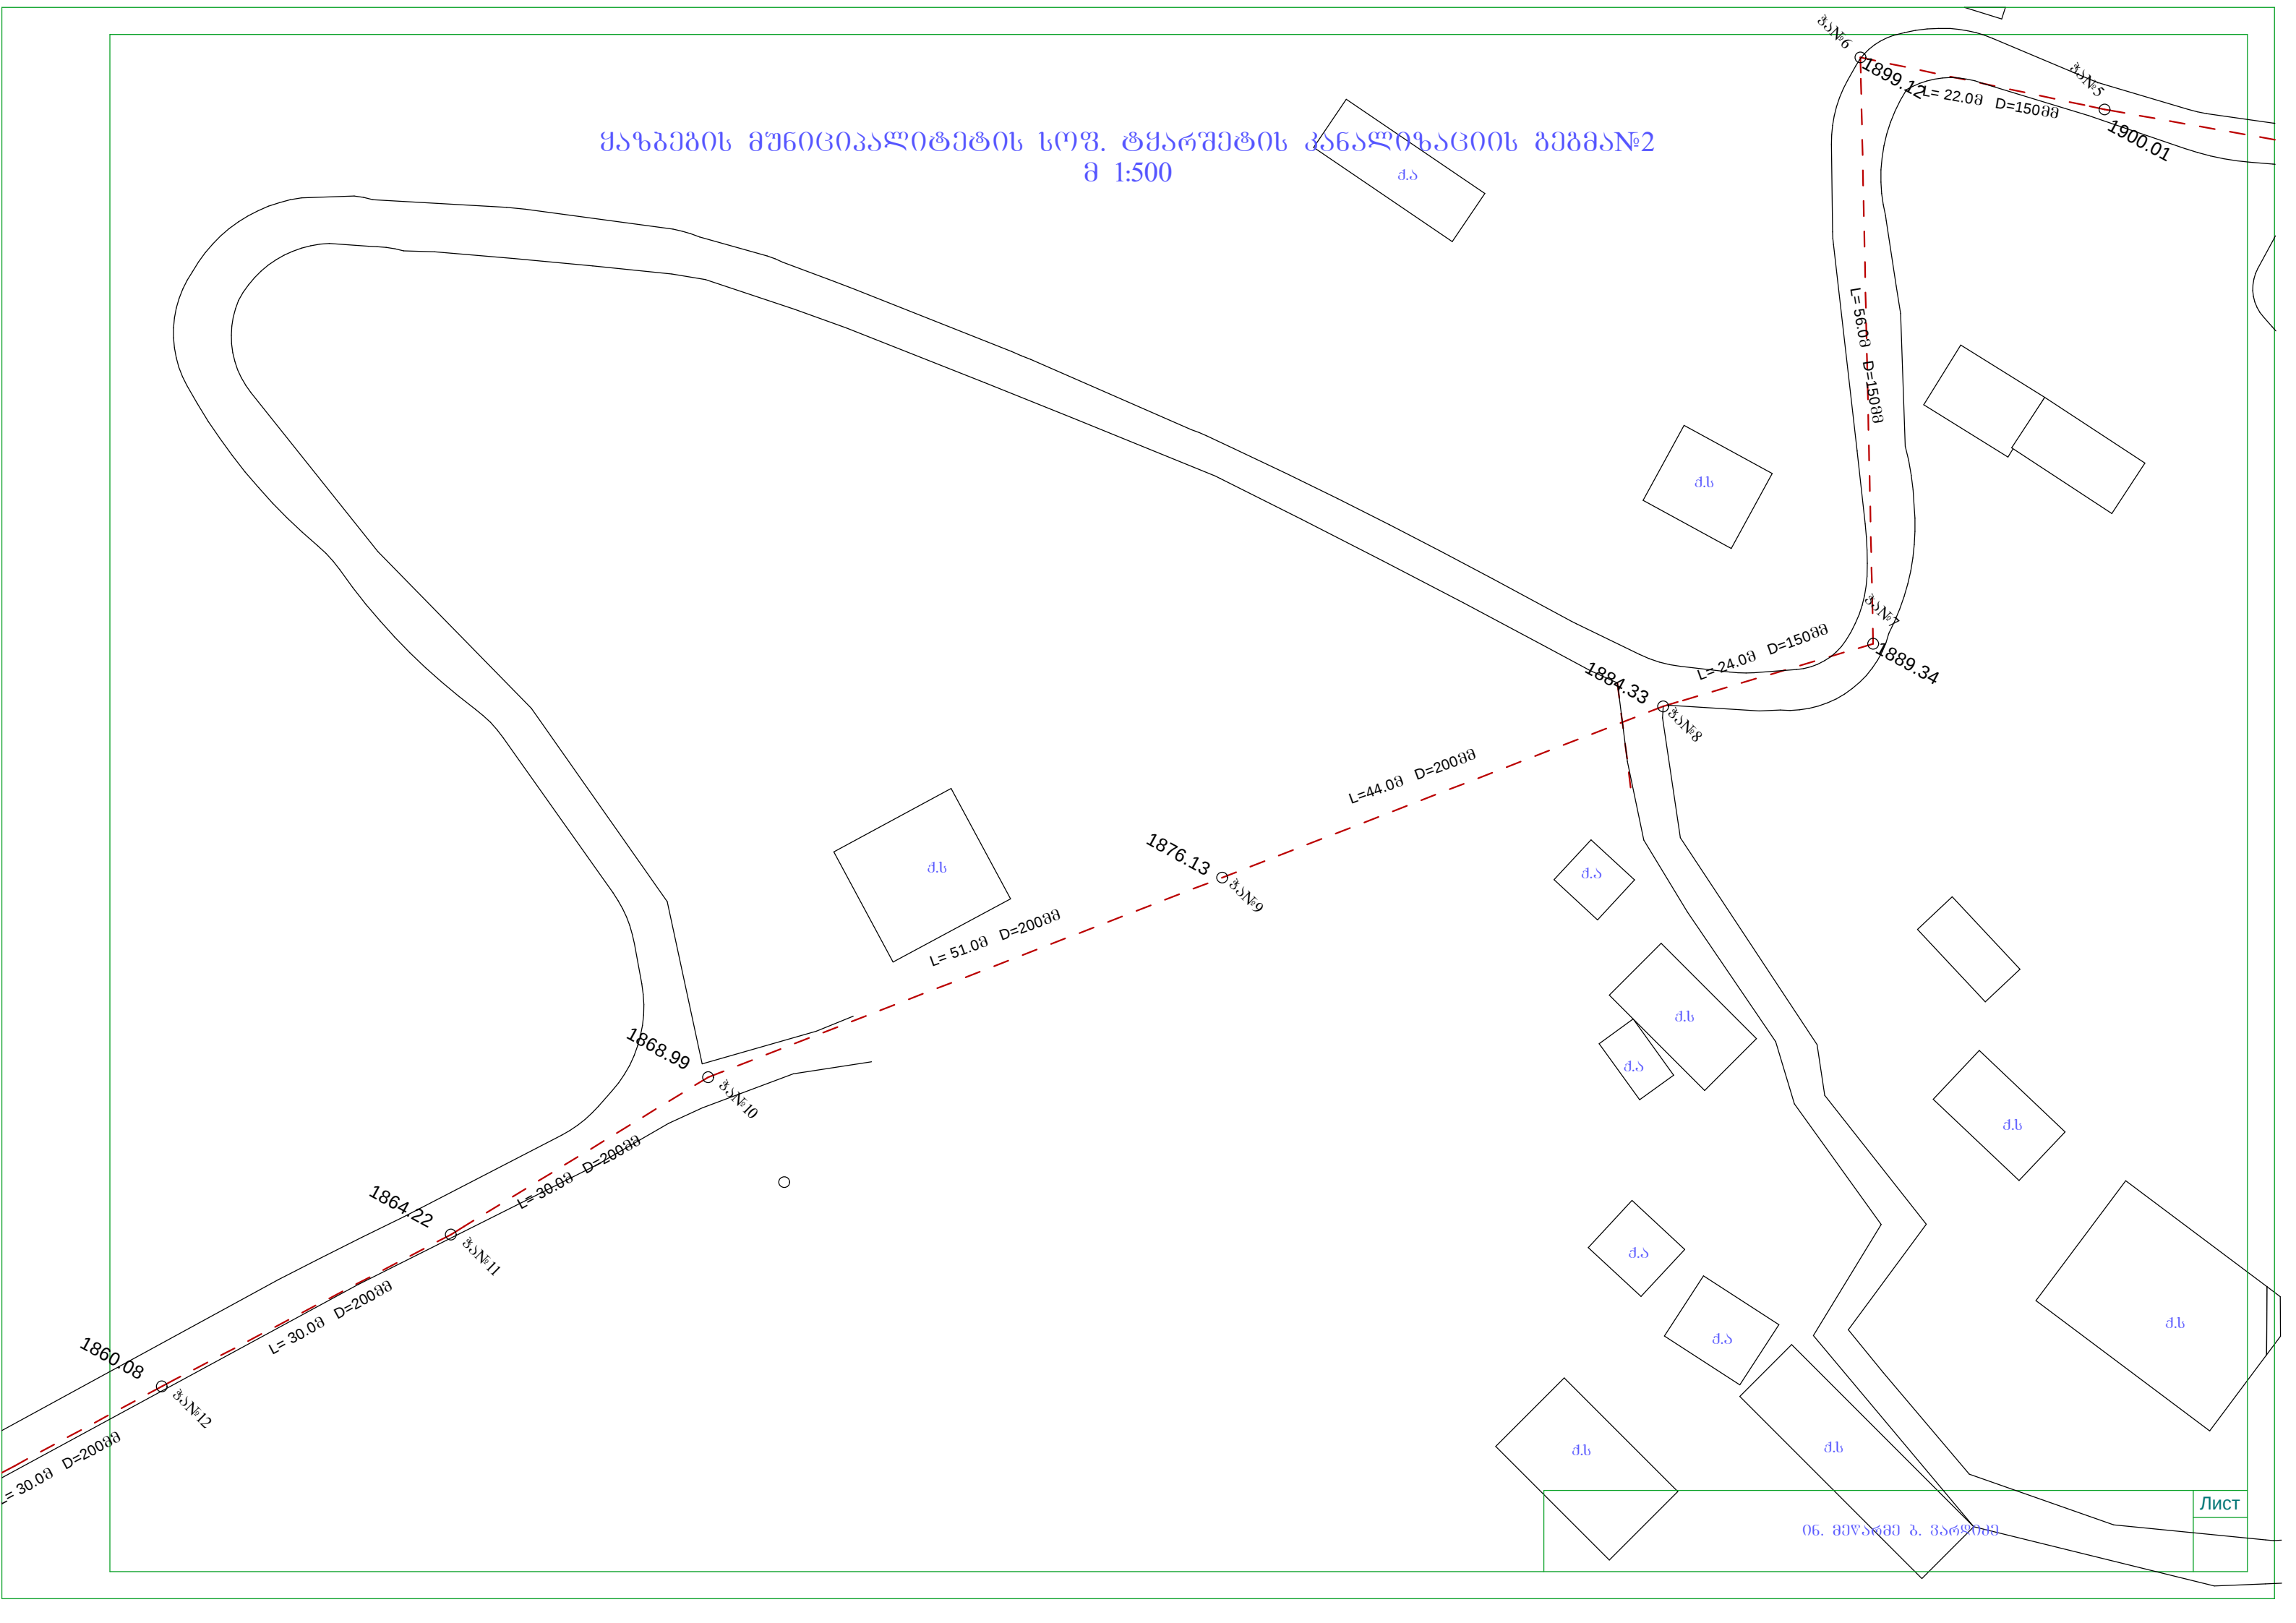

06. 09.2023 წ. 3569000

Лист