


შ.პ.ს "არქიტექტონი-2008"



მცხეთის მუნიციპალიტეტის გამგეობის
საბავშვო ბაღის პროექტი
მცხეთა, სოფ. ბაღავეანი

2015 წ.




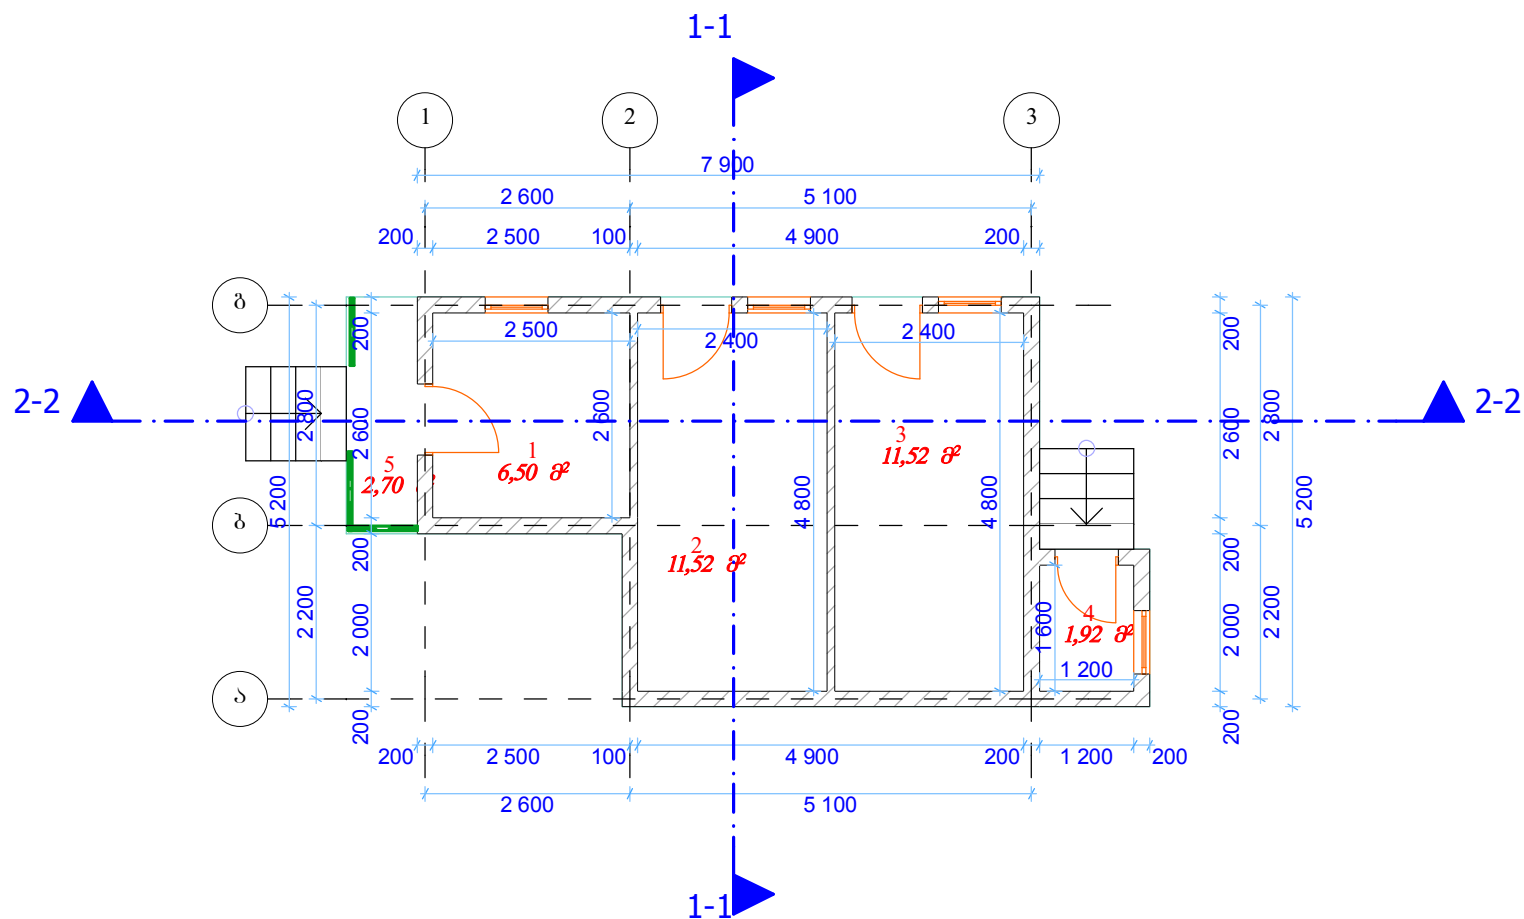

თანამდებობა	ხელმოწერა	გვარი	I სტორიულის გვერდი				
დირექტორი		წ. ნახატიძე	მხმარებლის სტრ. ბაღვაშაძე	სტრ.	ფურც.	ფ. ნომ.	მასშტაბი
შეასრულა		ბ. ბიბილაშვილი					
2015 წელი							8 1:100

შპს "არქიტექტონი-2008"

1. საშენობელი - 6,50 კვ.მ
2. საწოლი - 11,52 კვ.მ
3. საწოლი - 11,52 კვ.მ
4. WC - 1,92 კვ.მ
5. აბაზანო - 2,70

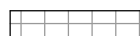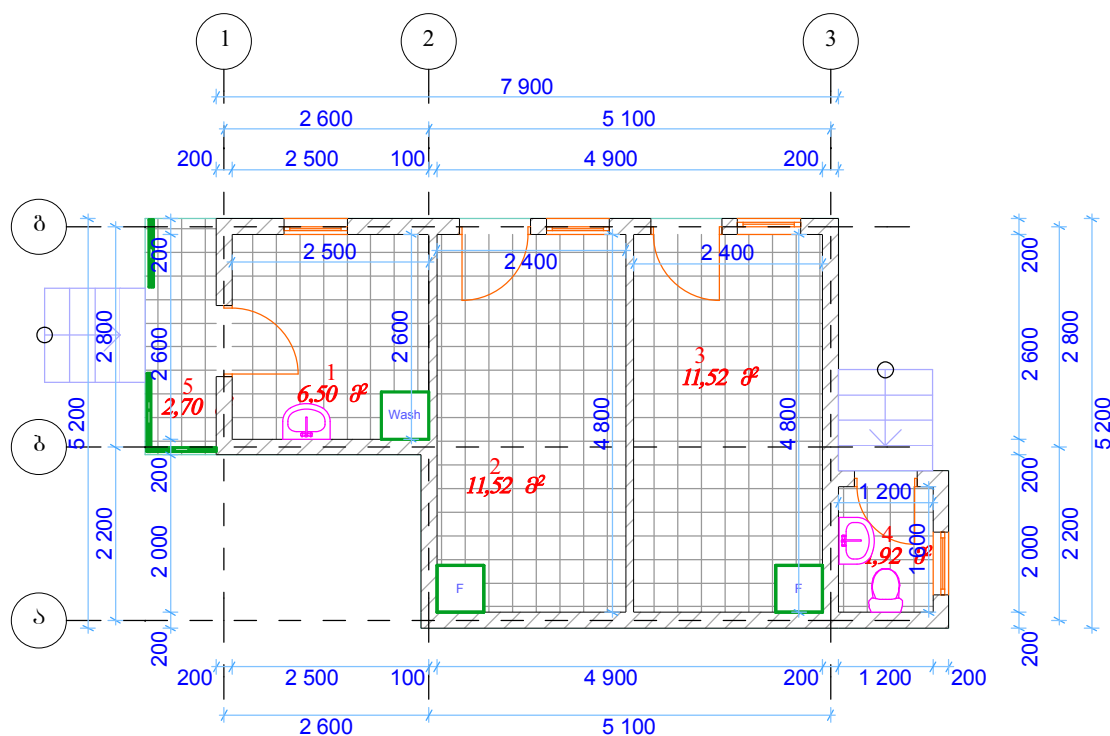

პერამიტული ფილა



სარეცხი მანქანა



მაცივარი




უნიტაზი ჩამრეცხი ავზით




ხელსაბანი ნიშარა


თანამდებობა	ხელმოწერა	გვარი	I სართულის გეგმა			
დირექტორი		ჩ. ნაზაიძე				
შეასრულა		ბ. ბიბილაშვილი	მცემი,	ხელ	ფ. ხელ	მასშტაბი
2015 წელი			სოფ. პალატი			8 1:100

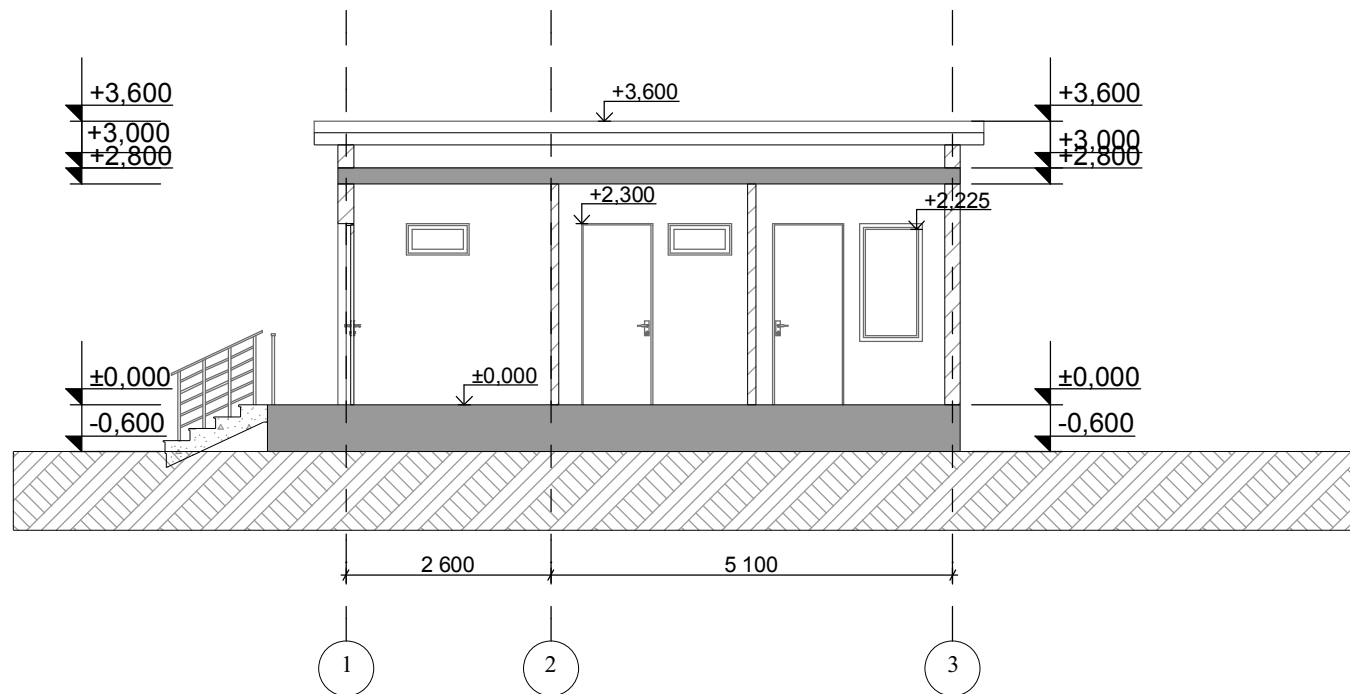

შ.პ.ს "არქიტექტონი-2008"			მცხეთის მუნიციპალიტეტის პარკების საბაჟო ბაღის პროექტი			
თანამდებობა	ხელმოწერა	გვარი	პროექტი 2-2			
დირექტორი		ხ. ნაზარაძე				
შეასრულა		ბ. პიტიუჩიშვილი	მცხეთის, სოფ. პალაშკინი	ხტმ	ფურ	ფ. სულ
2015 წელი						მასშტაბი 8 1:100

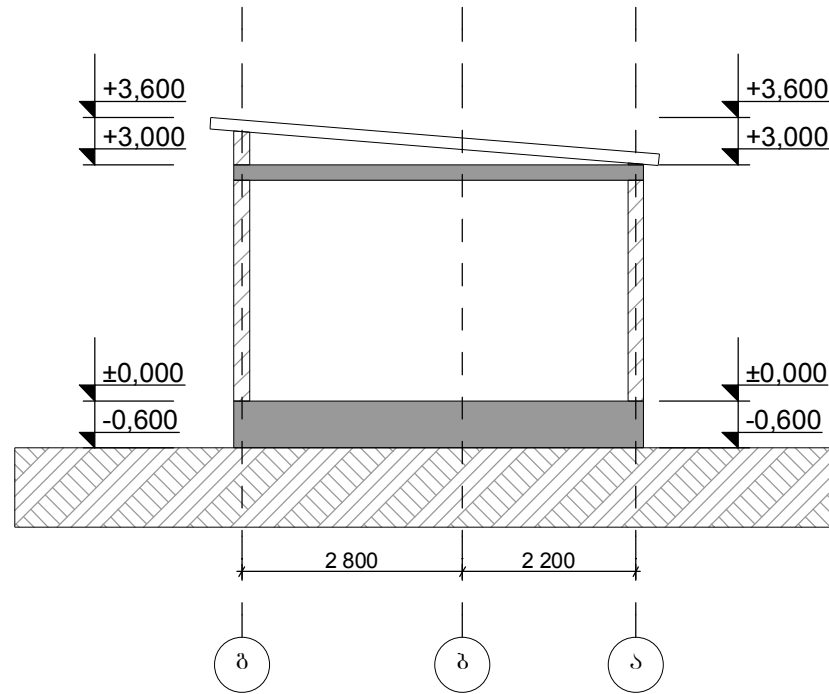


შ.პ.ს "არქიტექტონი-2008"			მცხეთის მუნიციპალიტეტის განგებულის საბაზო გარეშე პროექტი			
თანამდებობა	ხელმოწერა	შპარი	პროექტი 1-1			
დირექტორი		ზ. ნაზალიძე				
შეასრულა		ბ. გიგინეიშვილი	მცხეთის, სოფ. პალაგანი	სტად	ფურ	შ. სულ
2015 წელი						მ. 1:100

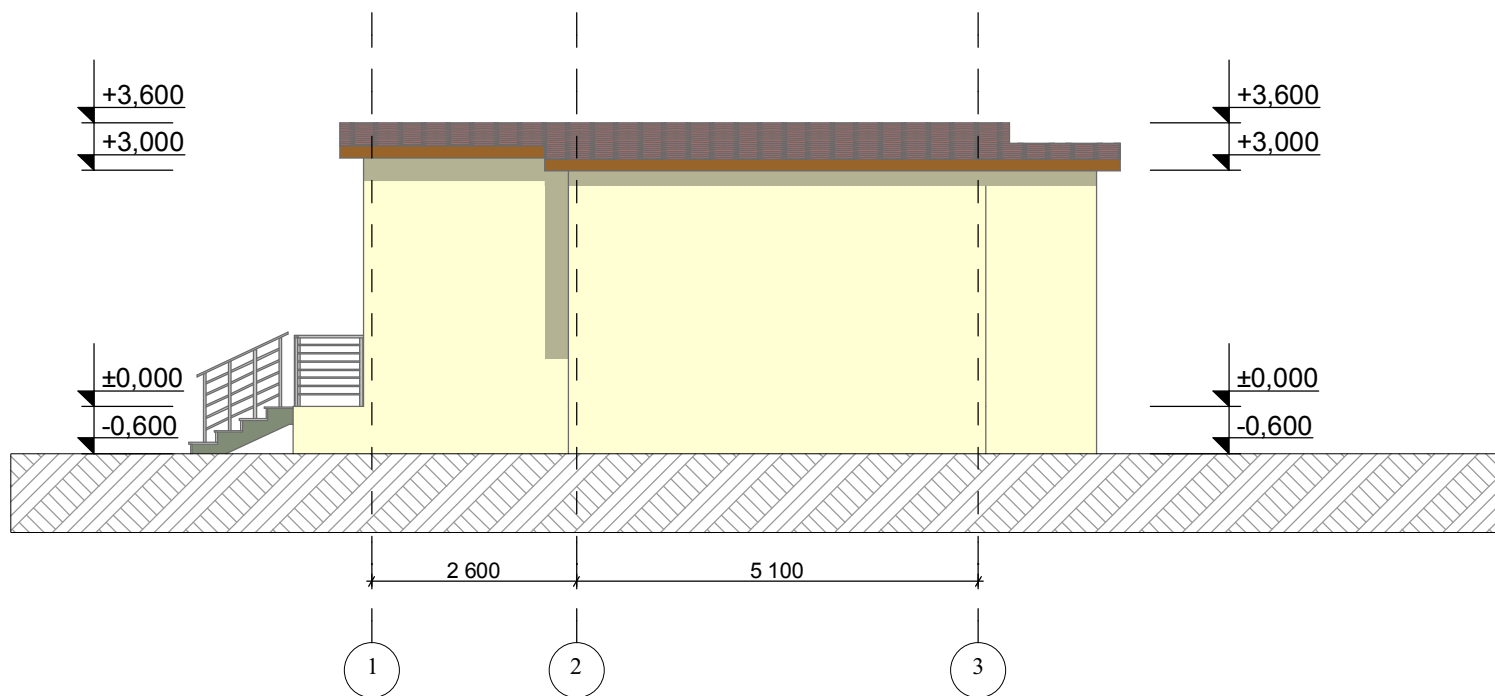

ექსპლიკაცია

1. ფასადი- 34,64 კვ.მ


თანამდებობა	ხელმოწერა	გვარი	ფასადი 1-3				
დირექტორი		ზ. ნაზაიძე					
შეასრულა		ბ. ბიბილაშვილი	მცხეთა, სოფ. პალაგანი	ხელ	ფურ	ფ. სულ	მასშტაბი
2015 წელი							8 1:100

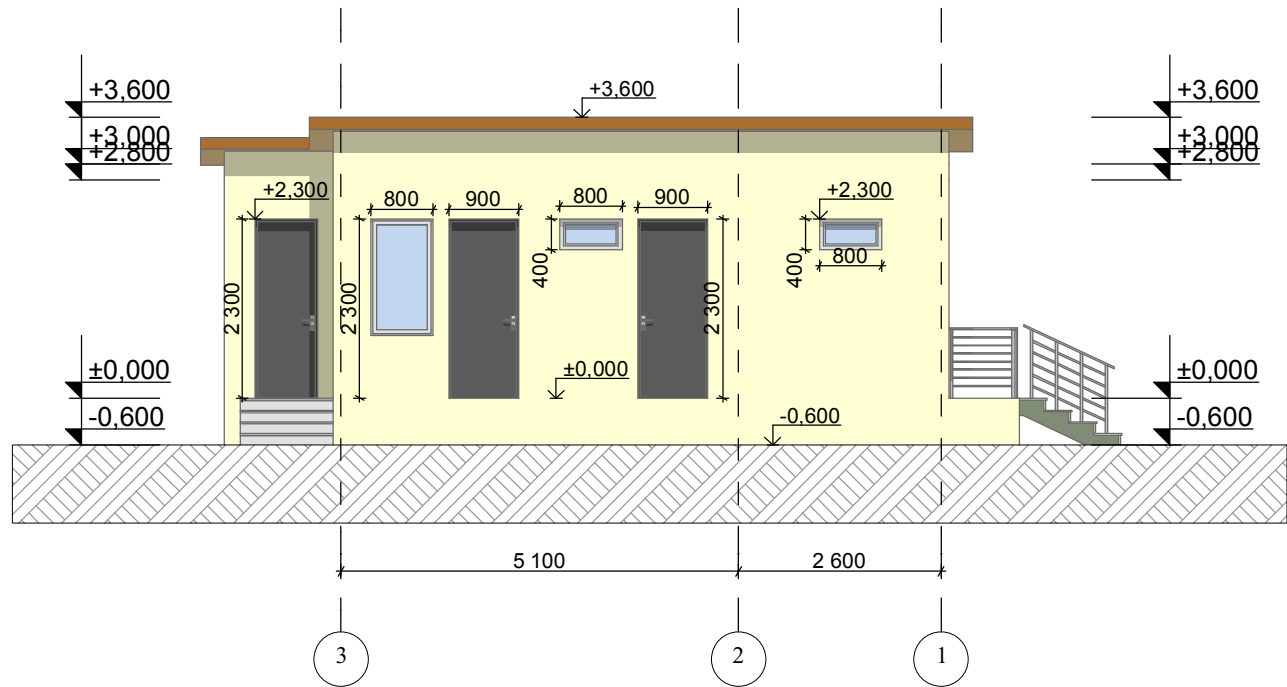

შენიშვნები

1. ლითონის კარები – 5,98 კვ.მ
2. მეტალ-პლასტმასის ფანჯარა – 1,20 კვ.მ
3. მეტალ-პლასტმასის ფანჯარა – 0,64 კვ.მ
4. ფასალი – 29,80 კვ.მ


შ.პ.ს "არქიტექტონი-2008"			მცხეთის მუნიციპალიტეტის განგებულების საბაჟო პალის პროექტი			
თანამდებობა	ხელმოწერა	გვარი	ფასალი 3-1			
დირექტორი		ზ. ნაზარაძე				
შეასრულა		ბ. პიტიუშვილი	მცხეთა, სოფ. ბაღაშენი	სტრ.	ფურ.	ფ. ნაშ.
2015 წელი						მასშტაბი
						8 1:100

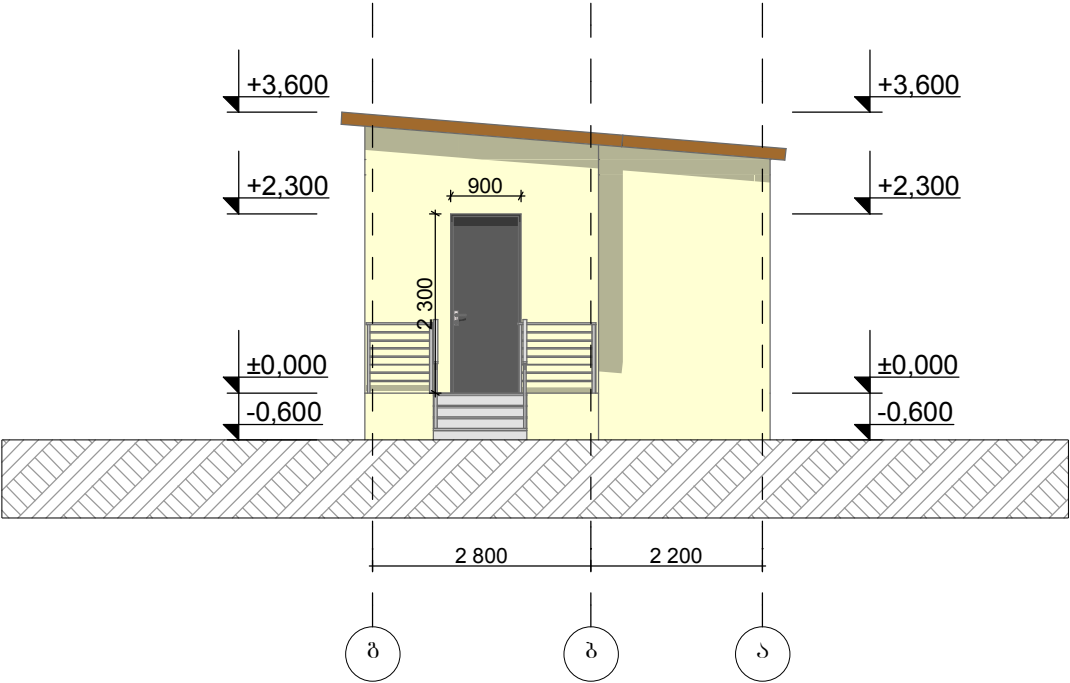

ემსპლიკაცია

- 1. ლითონის კარები – 2,07 კვ.მ
- 2. ფასადი – 17,76 კვ.მ



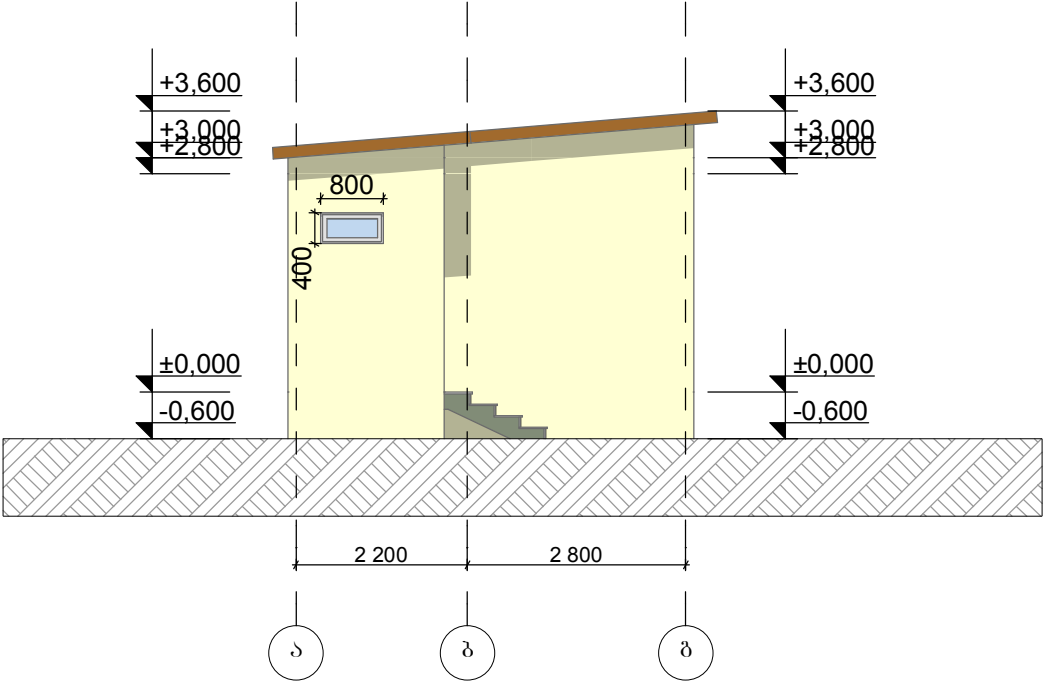

შენიშვნა

- 1. შიდა-პლასტმასის ფრამუგა – 0,32 კვ.მ
- 2. ფასადი – 19,51 კვ.მ

თანამდებობა	ხელმოწერა	გვარი	ფასადი ა-ბ			
დირექტორი		ზ. ნაზარაძე				
შეასრულა		პ. ბიბილაშვილი	მშენებელი სოფ. გარდაკანა	ხელ	ფურ	მასშტაბი
2015 წელი						8 1:100

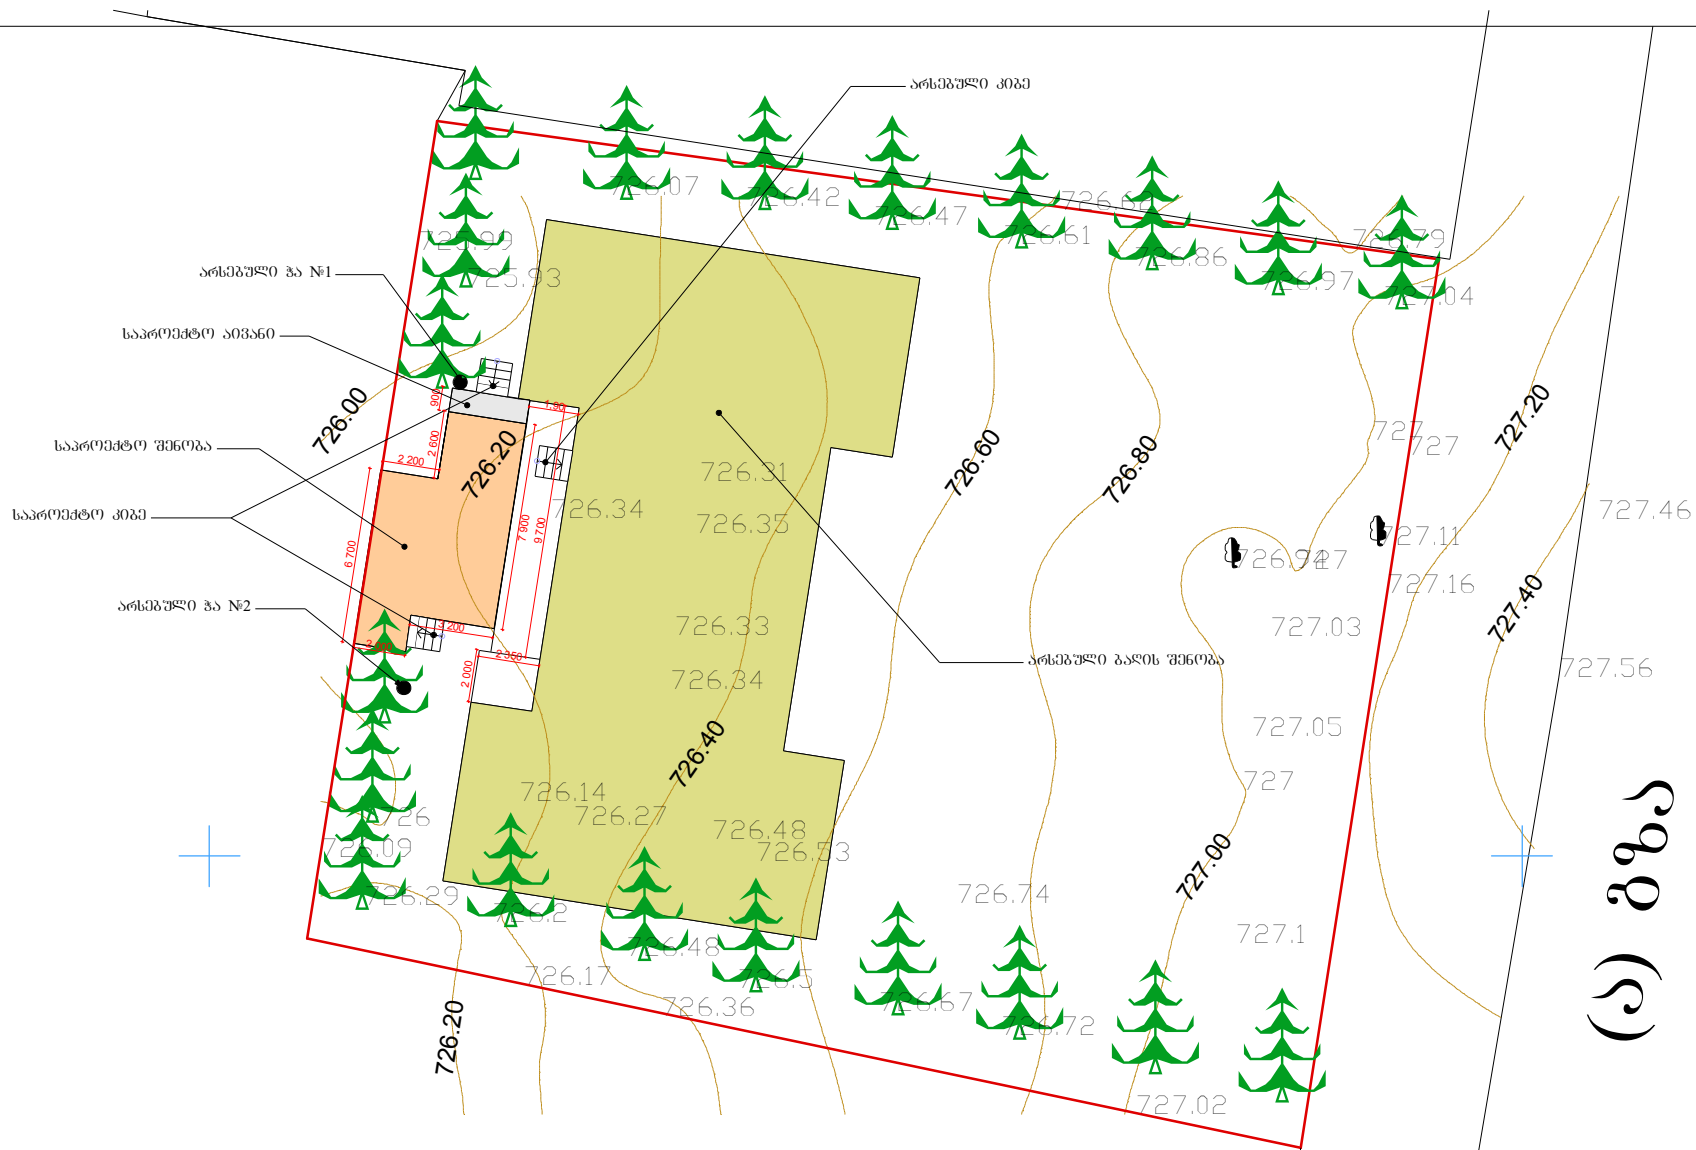

(ა) ბზა

კერძო ნაგებობა

შ.პ.ს "არქიტექტონი-2008"			მცხეთის მუნიციპალიტეტის ზაფხულის საბაზო გარეშე არსებული			
თანამდებობა	ხელმოწერა	გვარი	გენერირება			
დირექტორი		ზ. ნაზაიძე				
შეასრულა		ბ. გიგინეიშვილი	მცხეთა, სოფ. პალაშანი	ხელ	ფ. სულ	მასშტაბი
2015 წელი						8 1:300

ბანმარტები ბარათი:

პროექტი ბათვალისწინებულია მცხეთის რაიონის სოფ. ბაღავეში არსებული საბავშვო ბაღისთვის დამხმარე ნაგებობის აშენებას.

მიწის ნაკვეთს ესაზღვრება დასავლეთით, სამხრეთით და ჩრდილოეთით კერძო ნაკვეთები, ხოლო აღმოსავლეთით გზა

დამხმარე ნაგებობას წარმოადგენს I სართულიან ნაგებობას, უზენაესად შედგება შემდეგი სათავსებისგან:

I - მშრალი პროდუქტების შესანახი ოთახი;

II - სამაცივრე ოთახი;

III - სამრეცხაო ოთახი;

IV - ტუალეტი მომსახურე პერსონალისთვის;

შენობის ტექნიკურ-ეკონომიკური მაჩვენებლებია:

მიწის ნაკვეთი - 1357 კვ.მ

მოშენების ფართი - 40.86 კვ.მ

საერთო ფართი - 34,16 კვ.მ

სამშენებლო მოცულობა - 171.61

სამშენებლო პარამეტრებია : 9,30X5,20 მეტრი

ფასადი - 101.71 კვ.მ

ლითონის კარები - 8.05 კვ.მ

მეტალოპლასტიკის ფანჯარა - 1.20 კვ.მ

მეტალოპლასტიკის ფრამუბა - 0.96 კვ.მ

მშრალის პროდუქტების ოთახი - 11,52 კვ.მ

სამაცივრე ოთახი - 11,52

სამრეცხაო ოთახი - 6,50

ტუალეტი მომსახურე პერსონალისთვის - 1,92

კონსტრუქციული თვალსაზრისით ნაგებობა დაფუძნებულია ლენტურ

საძირკვლებზე, გაბარიტები 9,30X5,20 შემავსებლად გარე კონტურზე

ბათვალისწინებულია სამშენებლო ბლოკი კემზა (19*19*39), შედა

კედლები ბათვალისწინებულია სატიხრე ბლოკით (9*19*39). სეისმედეგობა

უზრუნველყოფილია ანტიისემური სარტყლით. ფასადები ილესება და

იღებება ფასადის საღებავით, სახურავი გადაიხურება თუნუქის

პროფნასტილით.