

ი.მ. „მისილ ბოლქვაძე“

ტელ. 598-09-54-62

დამკვეთი: ხულოს მუნიციპალიტეტის გამგეობა

ხულოს მუნიციპალიტეტი სოფელი ბედლეთი


პ რ ო ე ქ ტ ი

ბედლეთი საფუხევლო ხიდის მოწყობაზე

2015 წ.

სოფელ ბელეთის საფხავლო ხიდის მშენებლობა


გეგმა მ. 1:50

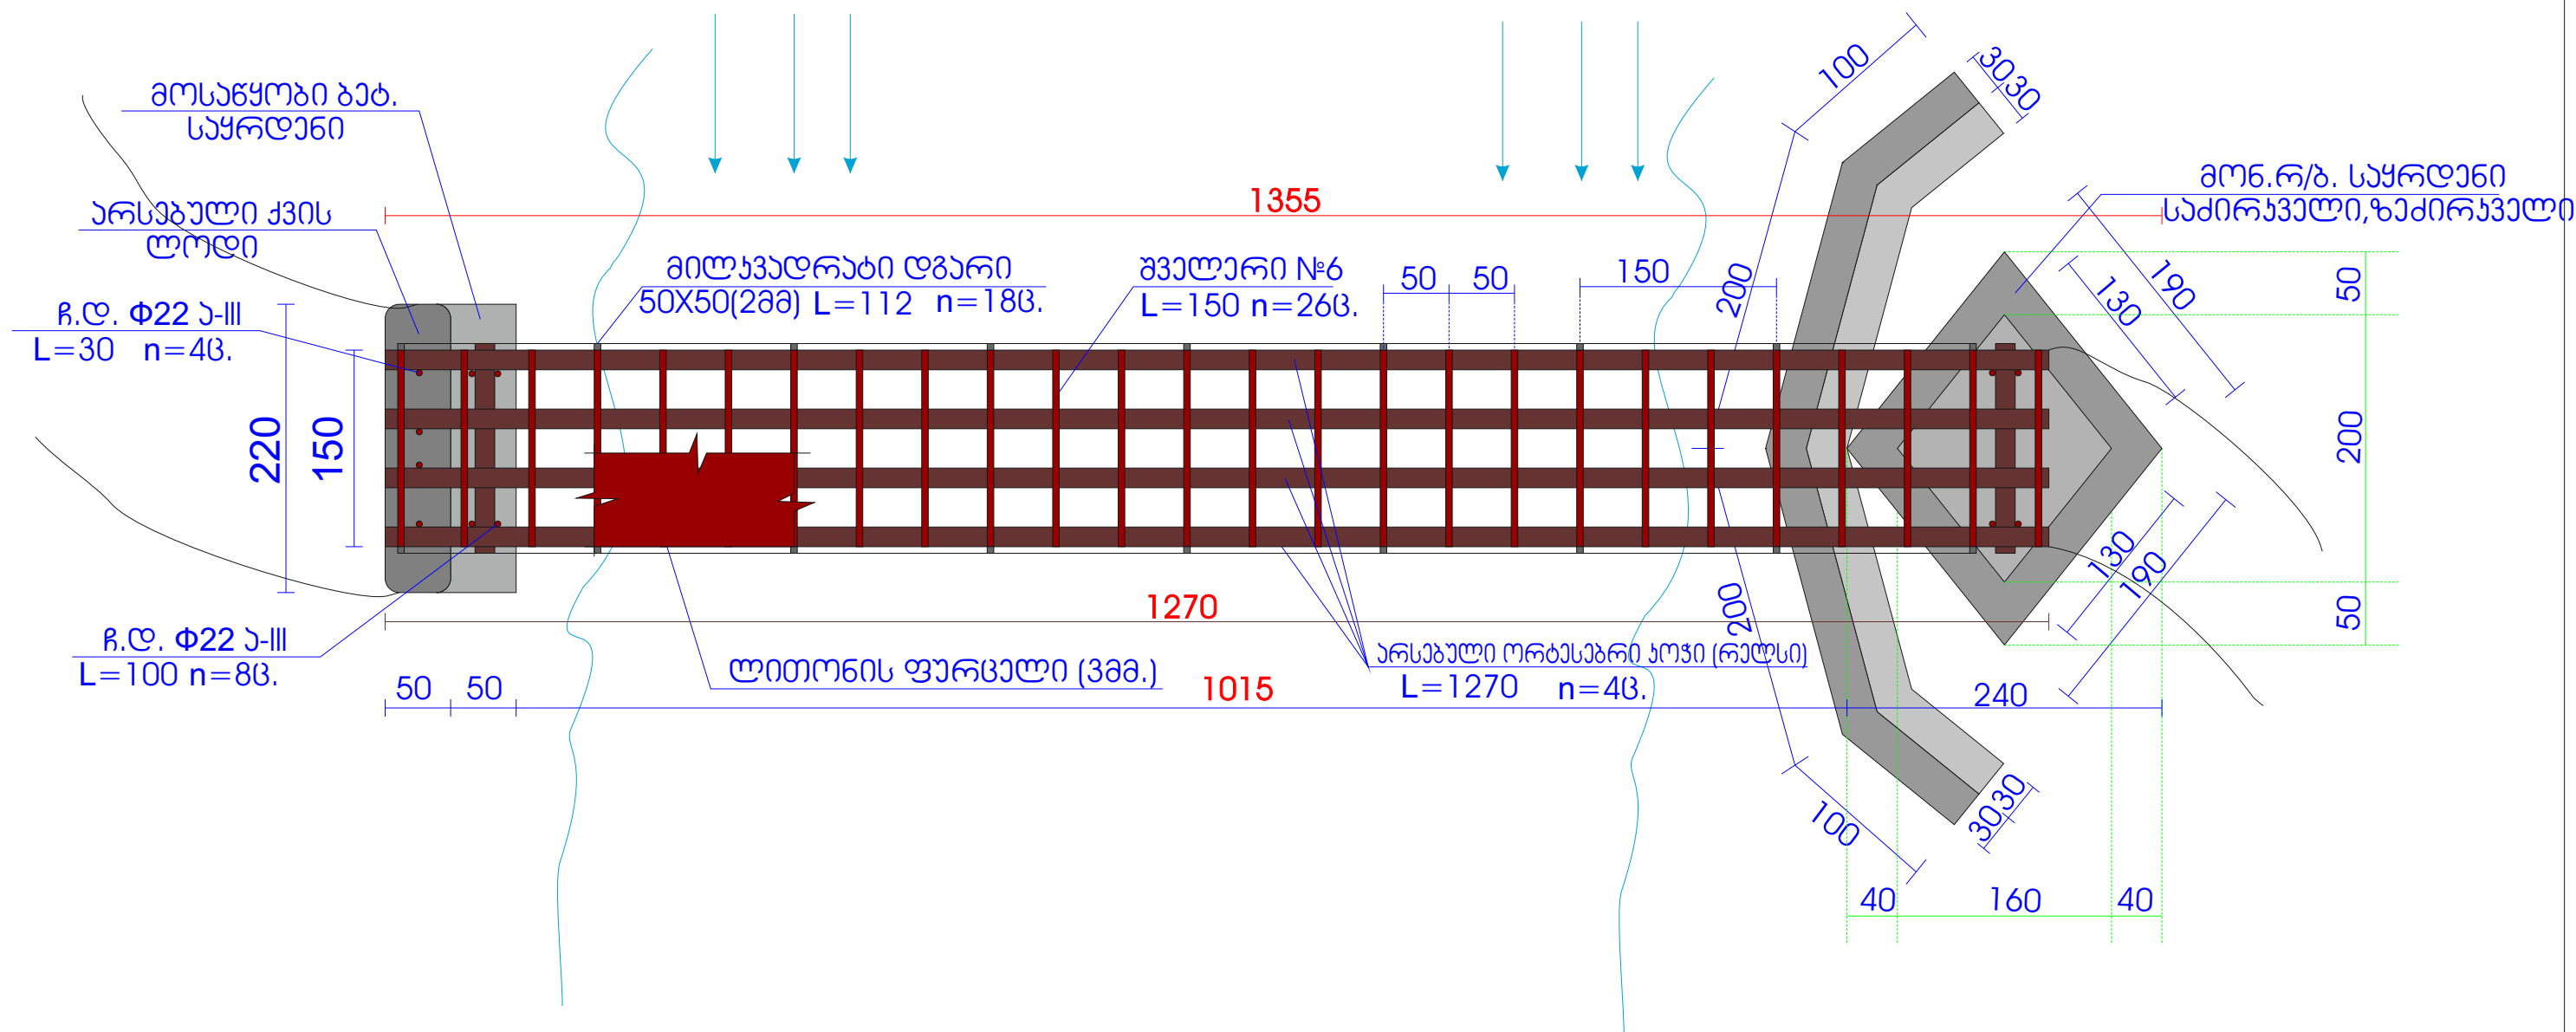

შენიშვნა: პროექტი შესრულებულია საბინებო ნაშრომით.

დირექტორი	მ. ბოლქვაძე			დამკვეთი: ხალხის მნიშვნელობის გაზრდა			2015.6.		
პრ.პროექტი	მ. ბოლქვაძე			სოფელ ბელეთის საფხავლო ხიდის მშენებლობა			სტადია	ფურც-ი	ფურც-ბი
შეასრულა	თ. ბოლქვაძე			გეგმა			ი.მ. „მინილ ბოლქვაძე“		



მთავარი ფასადი მ. 1:50

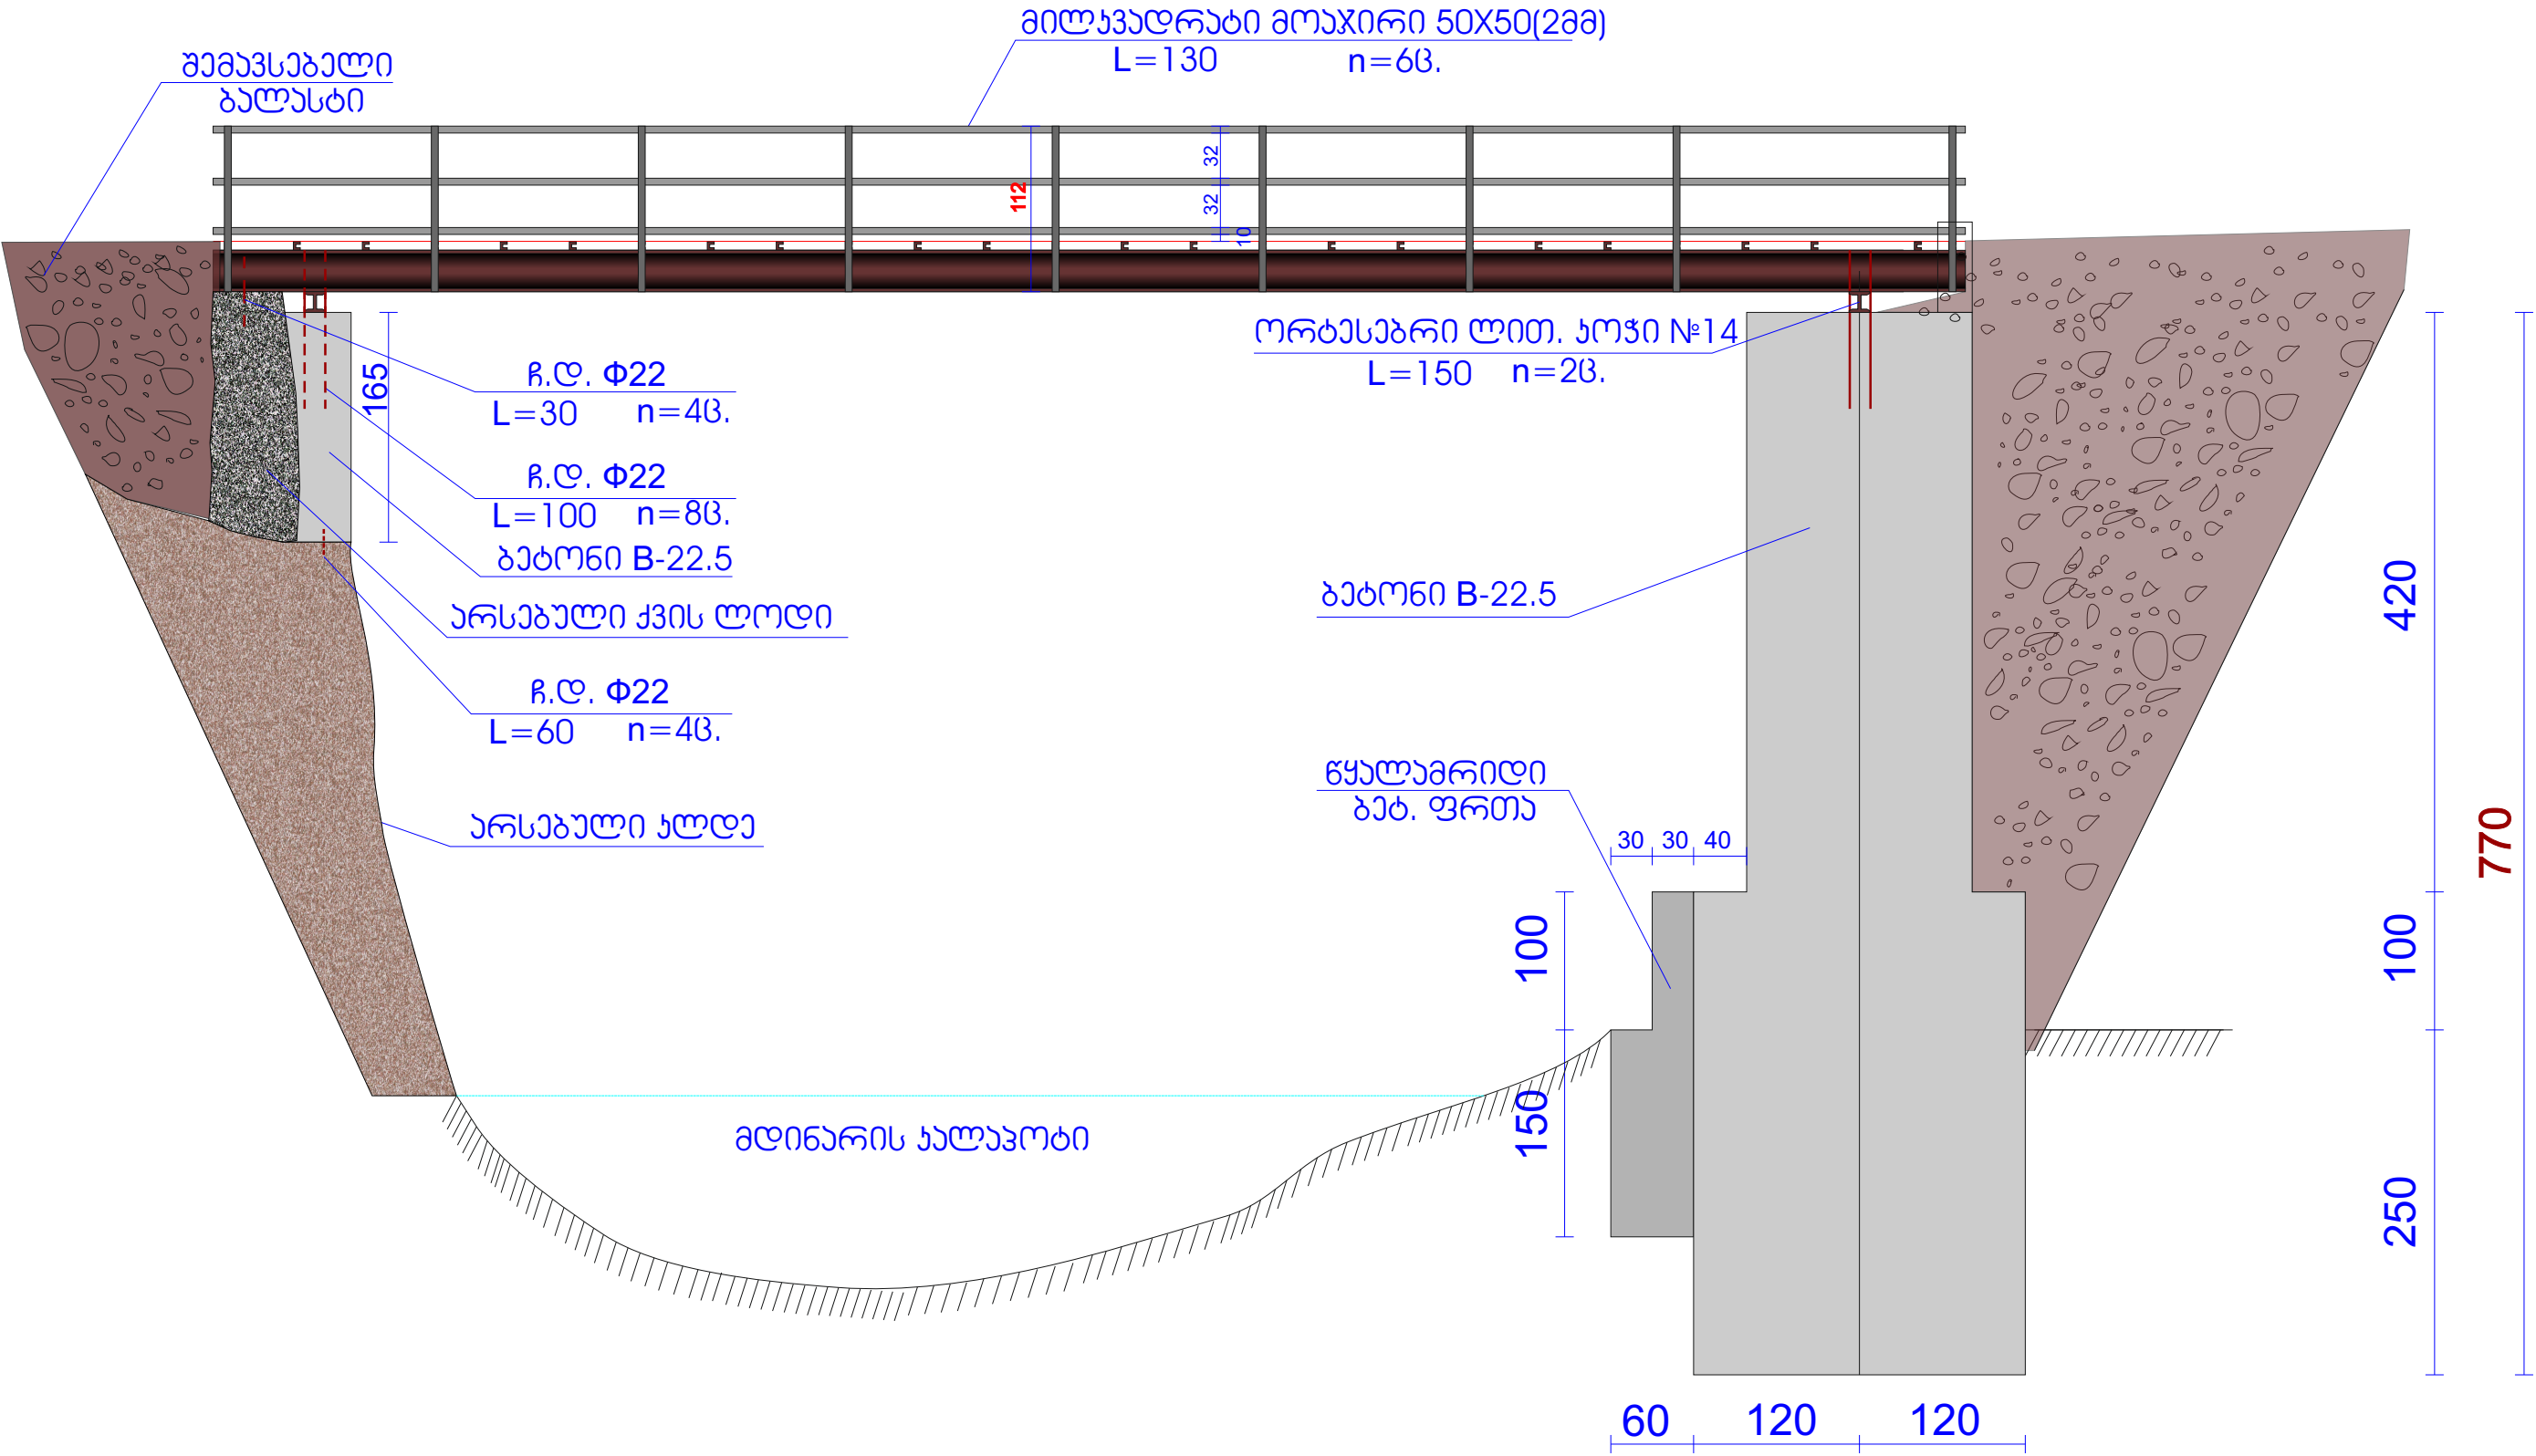


საყრდენის გეგმის ფრაგმენტი მ. 1:50

ჭრილი 1-1 მ. 1:50

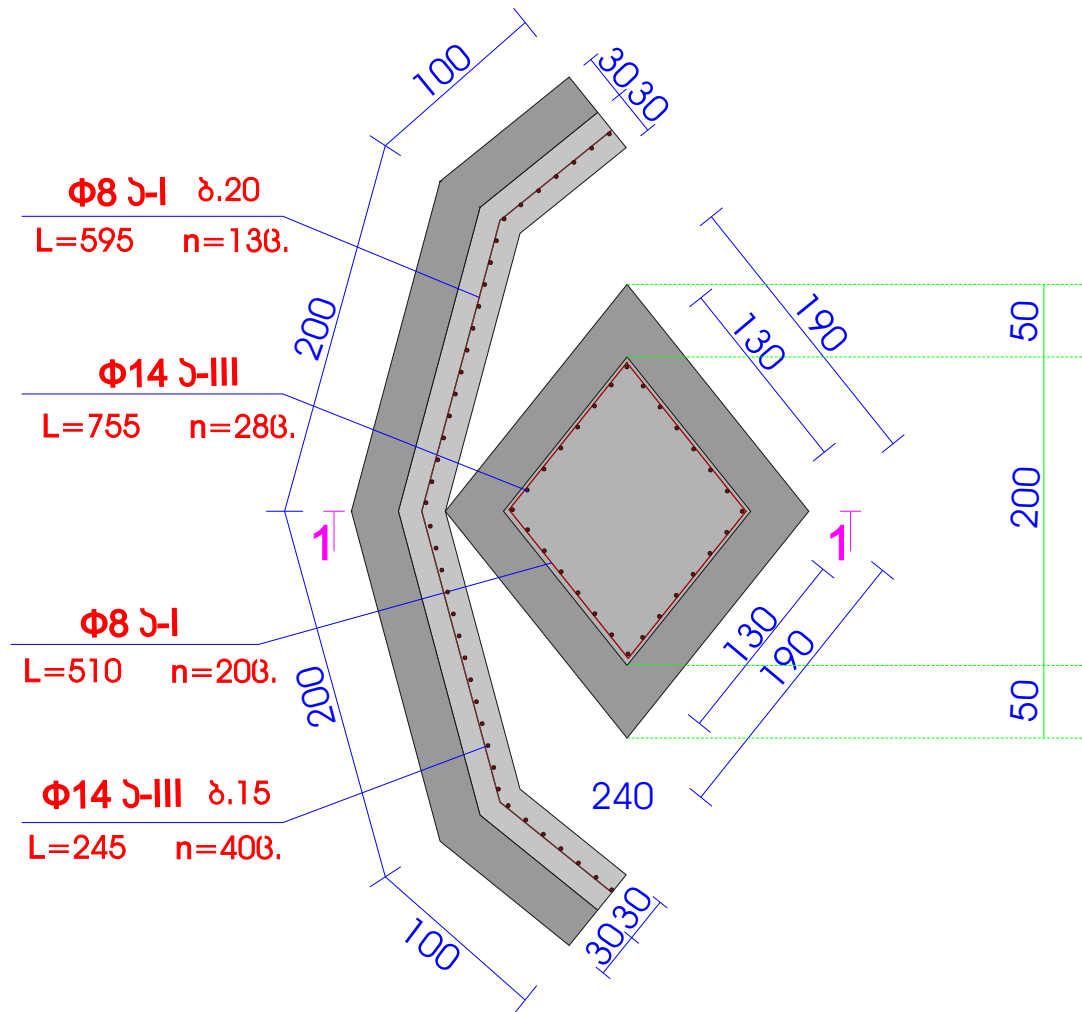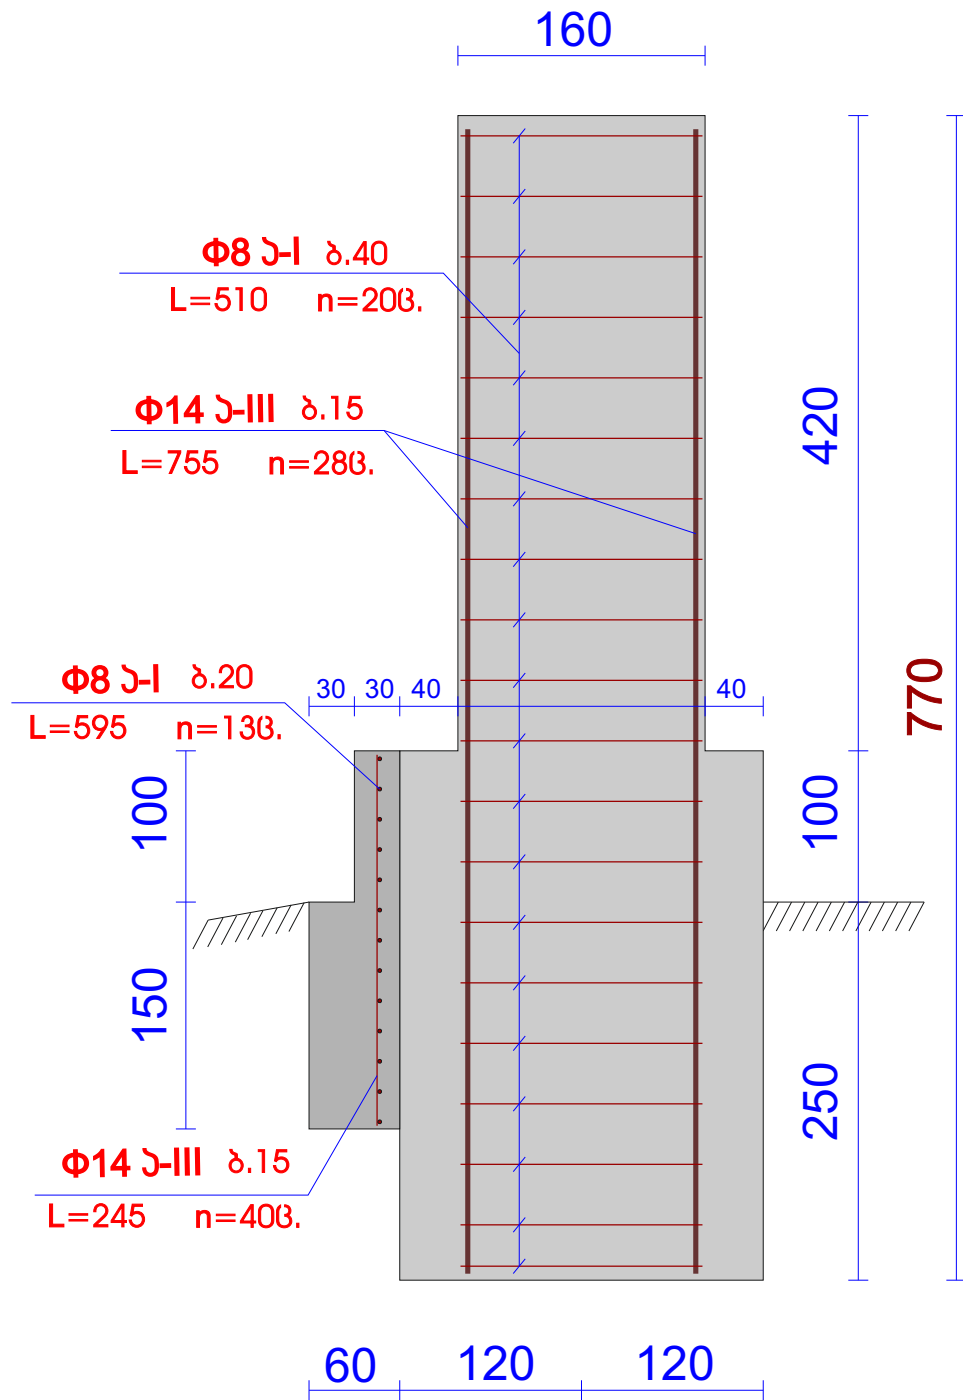

მასალის სპეციფიკაცია:

ბეტონი B-22.5 (ძირი ფრთებით)	- 14.42 კბ.მ
ბეტონი B-22.5 (ტანი ფრთებით)	- 14.32 კბ.მ
არმატურა Φ14 ბ-III	- 309.40მ
არმატურა Φ8 ბ-I	- 179.35მ
ლით. ორბესსაბრი ჯოჭი №14	- 3.00მ.
ლითონის ფურცელი (3მმ)	- 19.05 კგ.მ
ლით. შველარი №6	- 39.00მ.
მილჩადრები 50X50(2) მოაჯირის	- 98.20 მ.
ჩასაბ. დეტალი არმატურა Φ22 ბ-III	- 11.60 მ.
ლით. ჯონსტრუქციების შეღებვა	- 87.49კგ.მ

დირექტორი	მ. ბოლქვაძე			დამკვეთი:	2015.6.		
				საყრდენი ჯალდის ფრაგმენტი, ჭრილი 1-1, მასალის სპეციფიკაცია	ი.მ. „მინილ ბოლქვაძე“		