

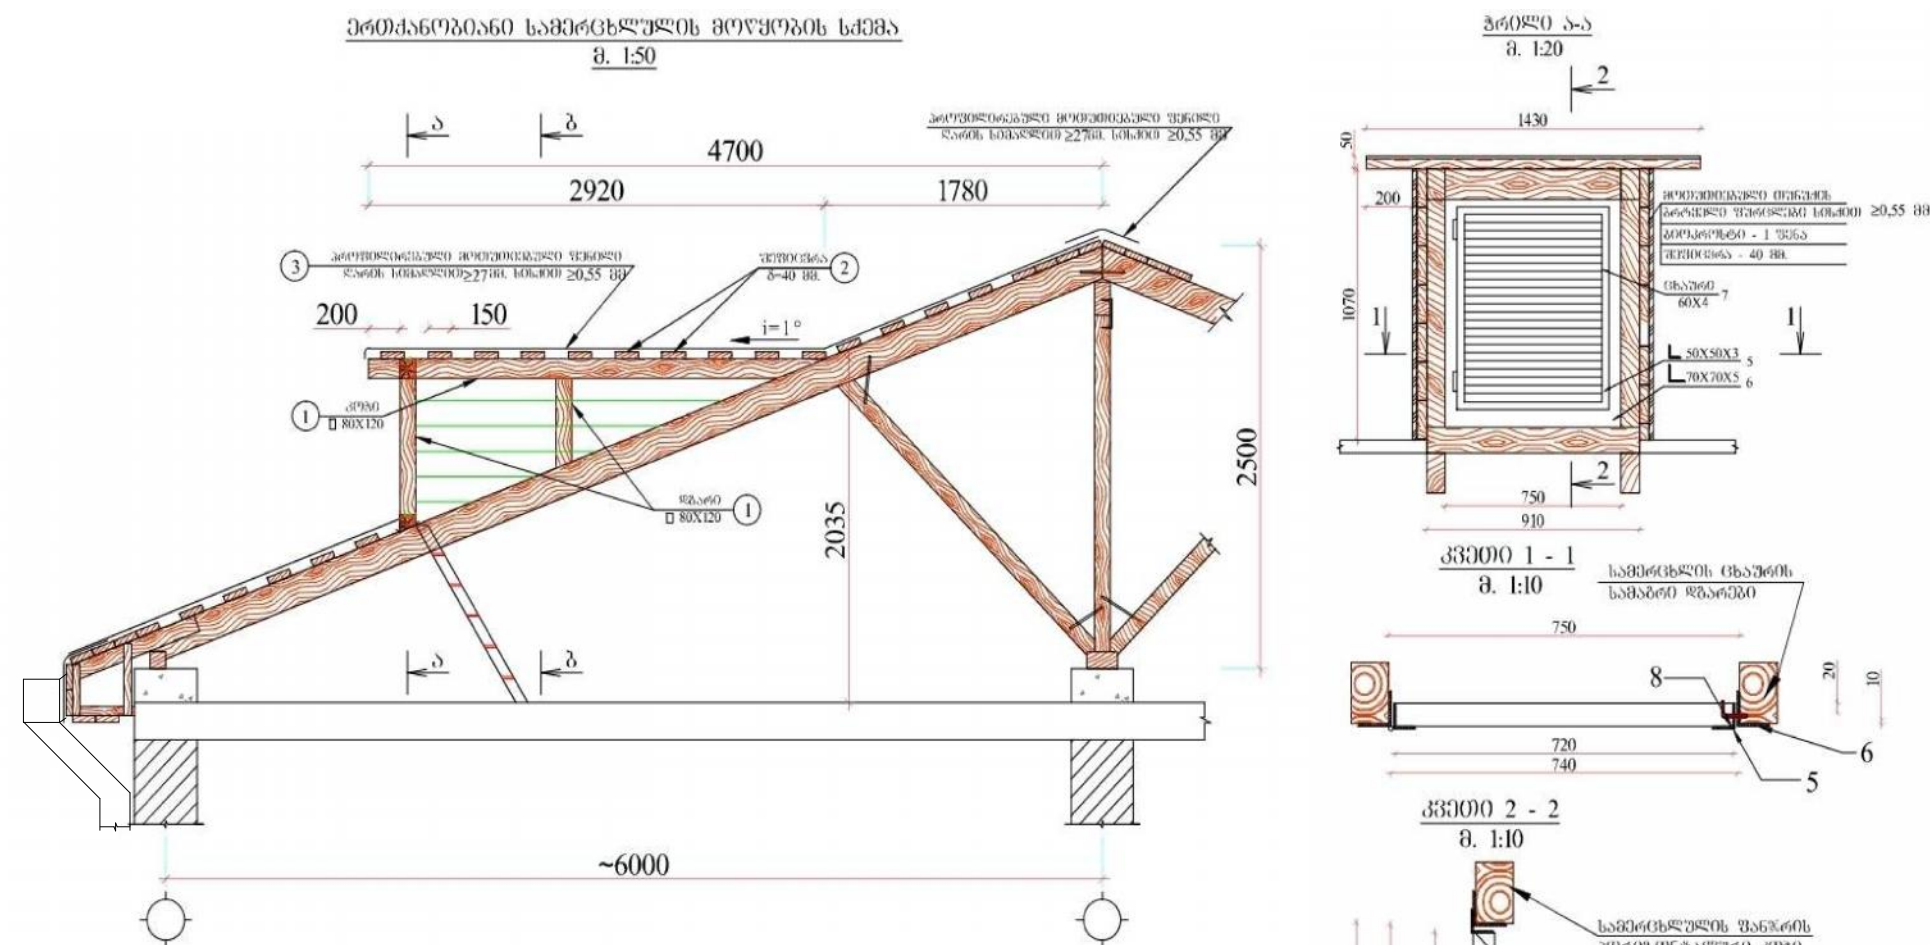


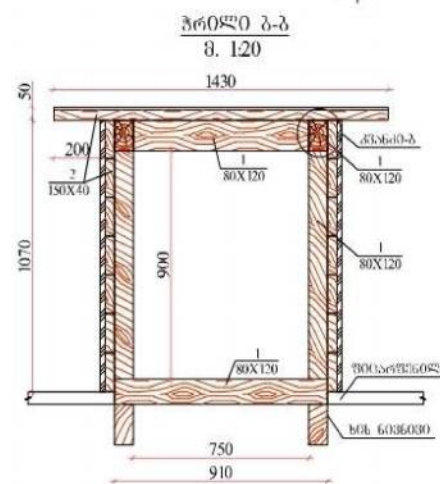


მასალის სპეციფიკაცია

პ.ნ.	მასალის სახელი	მ.მ.	რ.მ.	წონა კმ.
1	კონსტრუქციული ხე 80X120	მ	---	0.12
2	გვირგვინი 40X150	მ	---	0.084
4	ბიტუმი X100	მ	---	3.6
5	L 70X70X5	3.82	---	22.4
6	L 50X50X3	3.18	---	22.4
7	- 4X50	0.7	17	17
8	# 6AIII	0.5	---	0.2

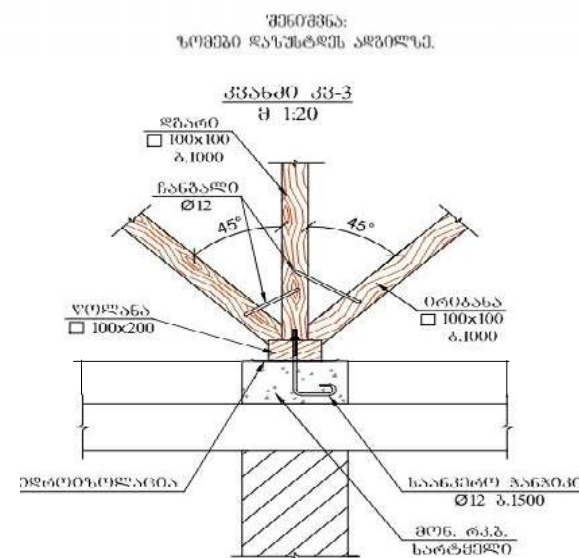

ტიპიური დეტალი
შ. 1:20

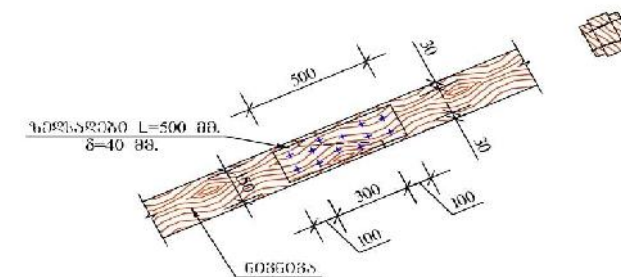

იხილეთ ფურცელ 51-ზე

არქიტექტორი		მ. ალანია				
გადამცემი		თ.თენიშვილი	პროექტი	ფურცელი 1		გამართლი 2015 წელი