



კონსტრუქციული ნაწილი

საწარმოო კორპუსის ახალი ქვის (პემზობლოკის) კედლების
საძირკვლის გეგმა +0.00 ნიშნულზე

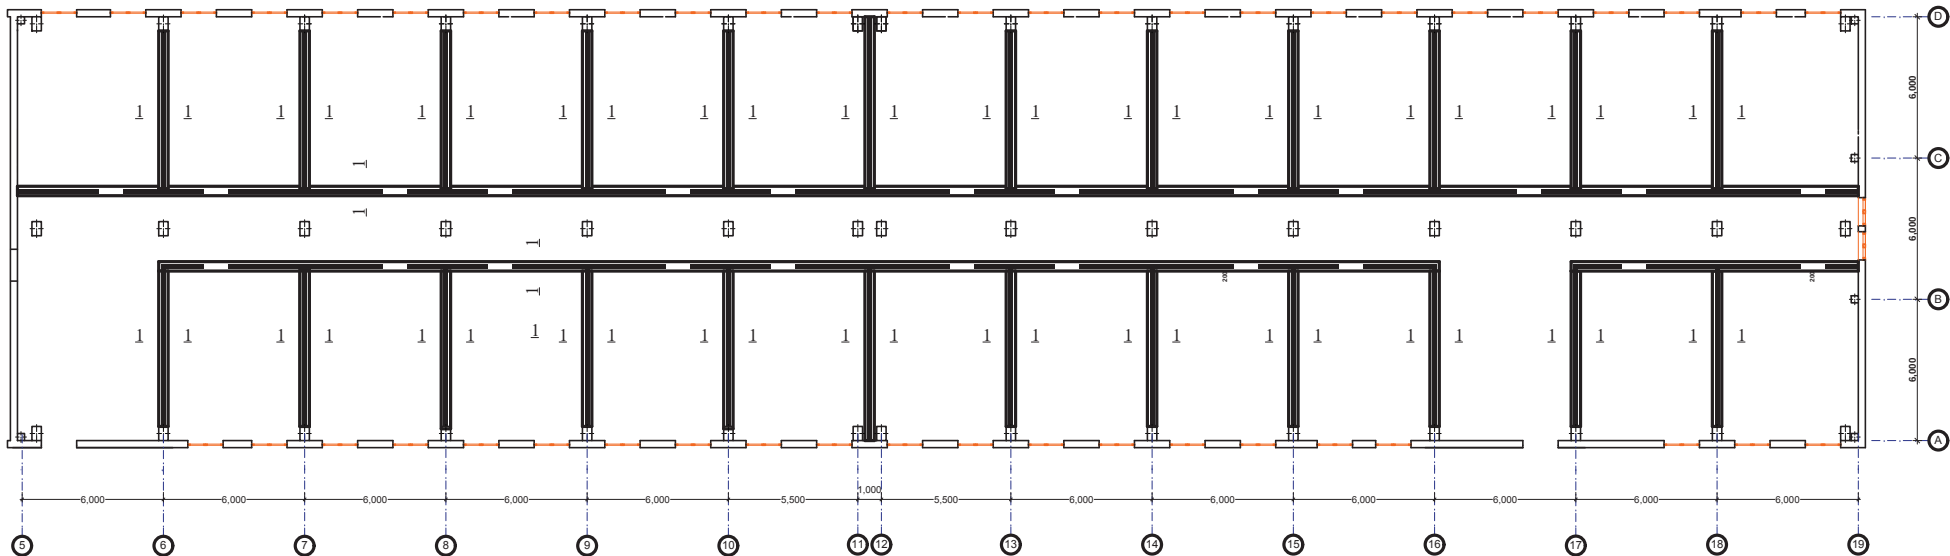


ჭრილი 1-1

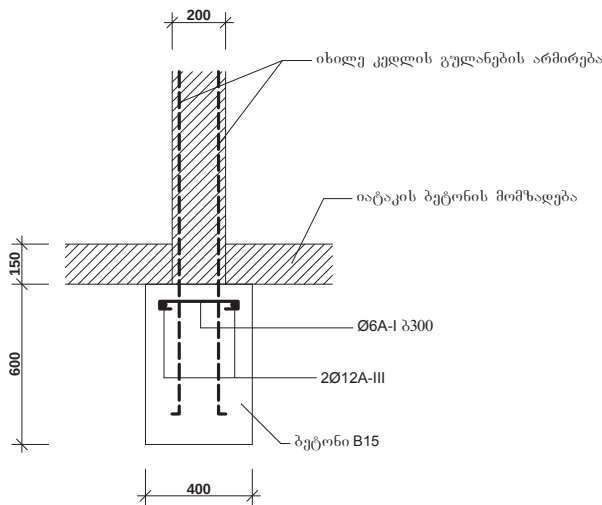

არმატურის სპეციფიკაცია						
№	ესკიზი	კვეთი	სიგრძე მმ	რაოდენობა	სულ სიგრძე მ	წონა კგ
1		12AIII	320250	4	1281	1137.5
2		6AI	520	1020	530.4	117.7
			ბეტონი B 12.5		73.2 მ3	


პროექტის დასახელება:		პროექტის დასახელება:		ნახაზის დასახელება:		
ქ. ქუთაისში, ნიკეას ქუჩაზე, შოთაშვილი "აისის" შენობის საცხოვრებელ ბინებზე გადამკვეთის პროექტი		ინჟინერ-პროექტი საწარმო აღმასრულებელ ბინებზე		საწარმოო კორპუსის ახალი ქვის (პემზობლოკის) კედლების საძირკვლის გეგმა +0.00 ნიშნულზე		
დამკვეთი:		ავტორი		ნაწილი - კონსტრუქციული		
საპარტიკლოს ოკუპირებული ტერიტორიებიდან იძულებით გადაადგილებულ პირთა განსახლებისა და ლტოლვილთა სამინისტრო		შეამოწმა		სტადია		
		6. ჯაბაძე		მასშტაბი		
		კ. შოთაძე		ფურცელი		
				მ.კ.		
				1:200		
				36		

საწარმოო კორპუსის ახალი ქვის (პემზობლოკის) კედლების გეგმა
+0.00; +6.00; +12.00 ნიშნულებზე

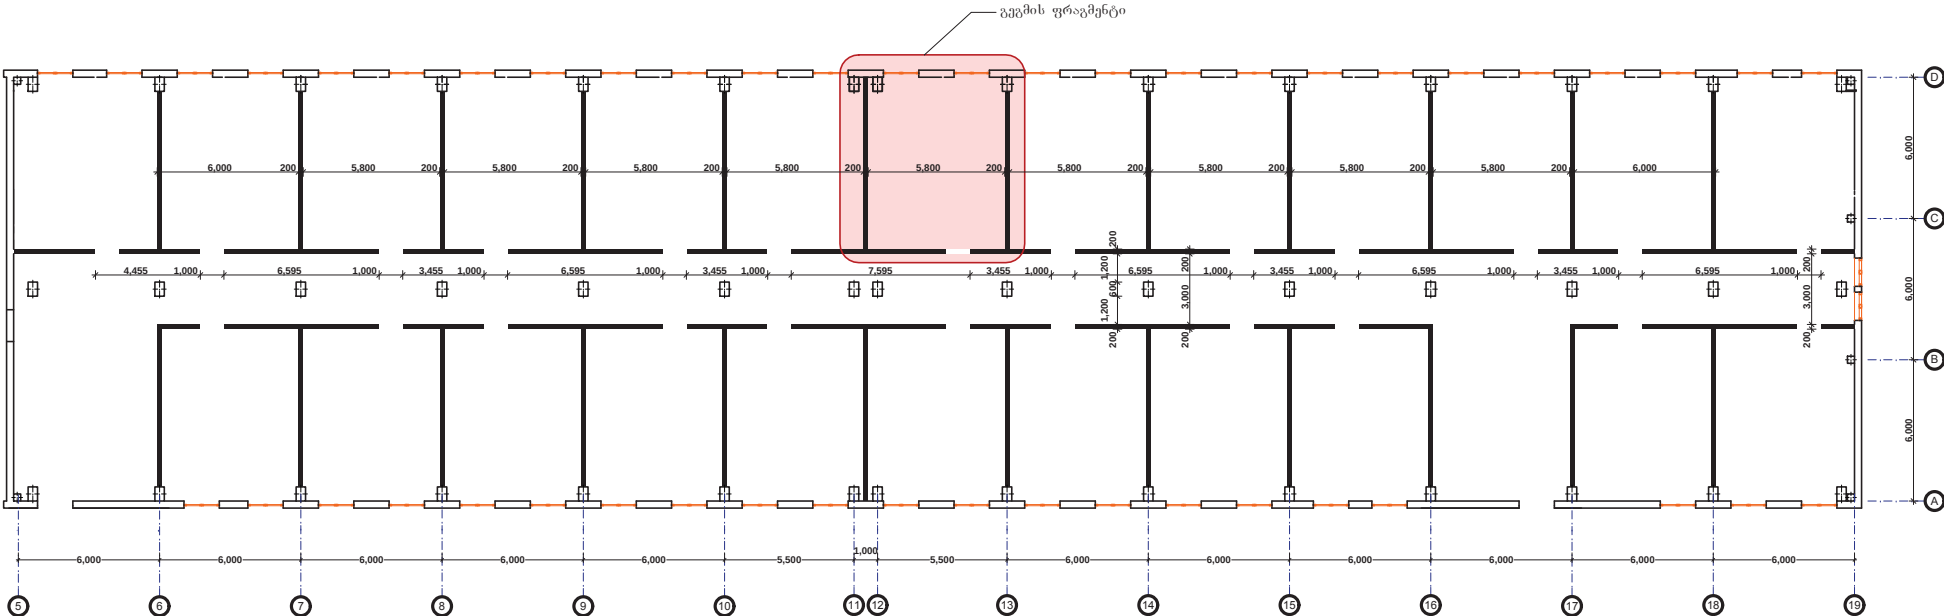


პროექტის დასახელება:	კომპანიის დასახელება:	ნახაზის დასახელება:		
ქ. ქუთაისში, ნიკიას ქუჩაზე, შოჭოლი "აისის" შპს-ის საცხოვრებელ ბინებზე გადამამუშავების პროექტი	ინფორმაციული საწარმო ალექსანდრე გიგინიაშვილი	საწარმოო კორპუსის ახალი ქვის (პემზობლოკის) კედლების გეგმა +0.00; +6.00; +12.00 ნიშნულებზე		
დამკვეთი:	ავტორი <i>გ. ჯაბაძე</i> გ. ჯაბაძე	ნაწილი - კონსტრუქციული		
სამართლებელს ოქმდამდგომი ტერიტორიებიდან იძულებით გადაადგილებულ პირთა განსახლებისა და ლტოლვილთა სამინისტრო	შეამუშავა <i>გ. ჯაბაძე</i> გ. ჯაბაძე	სტადია	მასშტაბი	ფურცელი
		მ.პ.	1:200	37


გეგმის ფრაგმენტი

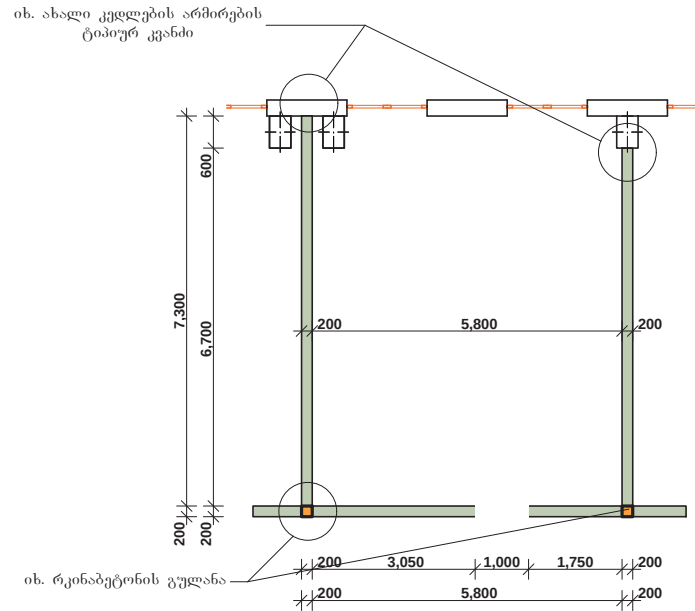


გულანის არმირება

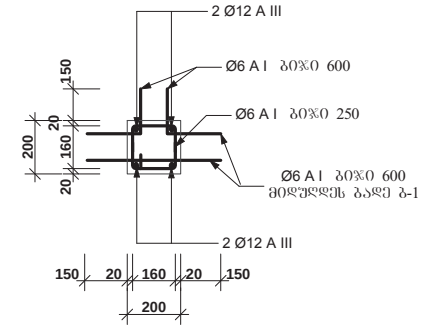

რკინაბეტონის სარტყელი დუბლექსის სართულშუა გადახურვის დონეზე

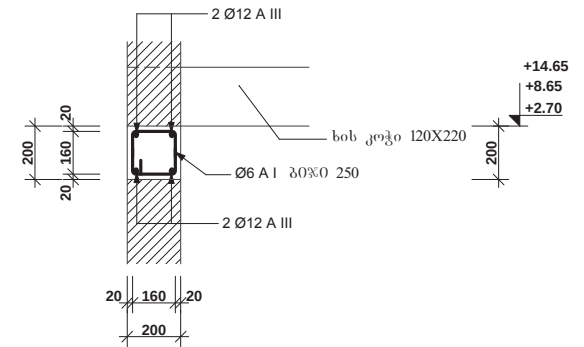


სარტყლების შეუღლება

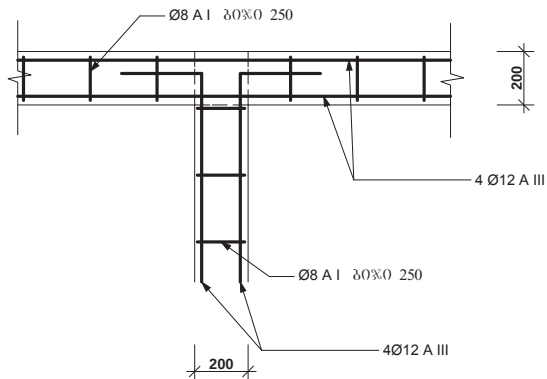

	არმატურის სპეციფიკაცია					
ელემენტი	ესკიზი	კვეთი	სიგრძე მმ	რაოდენობა	სულ სიგრძე მ	წონა კგ
გულანა		12AIII	5200	288	1497.6	1329.9
		6AI	780	1490	1162.2	258.0
		6AI	500	620	310	68.8
		6AI	400	1240	496	110.1
სარტყელი		12AIII	915000	4	3660	3250.1
		6AI	780	3660	2854.8	633.8
			ბეტონი B22.5		51.6 მ3	


პროექტის დასახელება:	პროექტის დასახელება:	ნახაზის დასახელება:		
ძ. ქუთაისში, ნიკიას ქუჩაზე, შოთაშვილი "აისის" შენობის საცხოვრებელ ბინებში გადამკვეთის პროექტი	ინჟინერ-შენიშვნის საწარმო ალექსანდრე ბერძენაშვილი	გეგმის ფრაგმენტი, გულანები, სარტყელი		
დამკვეთი:	ავტორი:	6. ჯაბაძე	ნაწილი - კონსტრუქციული	
სამართლებელს ოქსპირებული ტერიტორიებიდან იძულებით გადაადგილებულ პირთა განსახლებისა და ლტოლვილთა სამინისტრო	შეამოწმა:	კ. შოთაძე	სტადია	ფურცელი
			მ.კ.	1:100
				38

ტიპური განივი ჭრილი დუბლექსზე

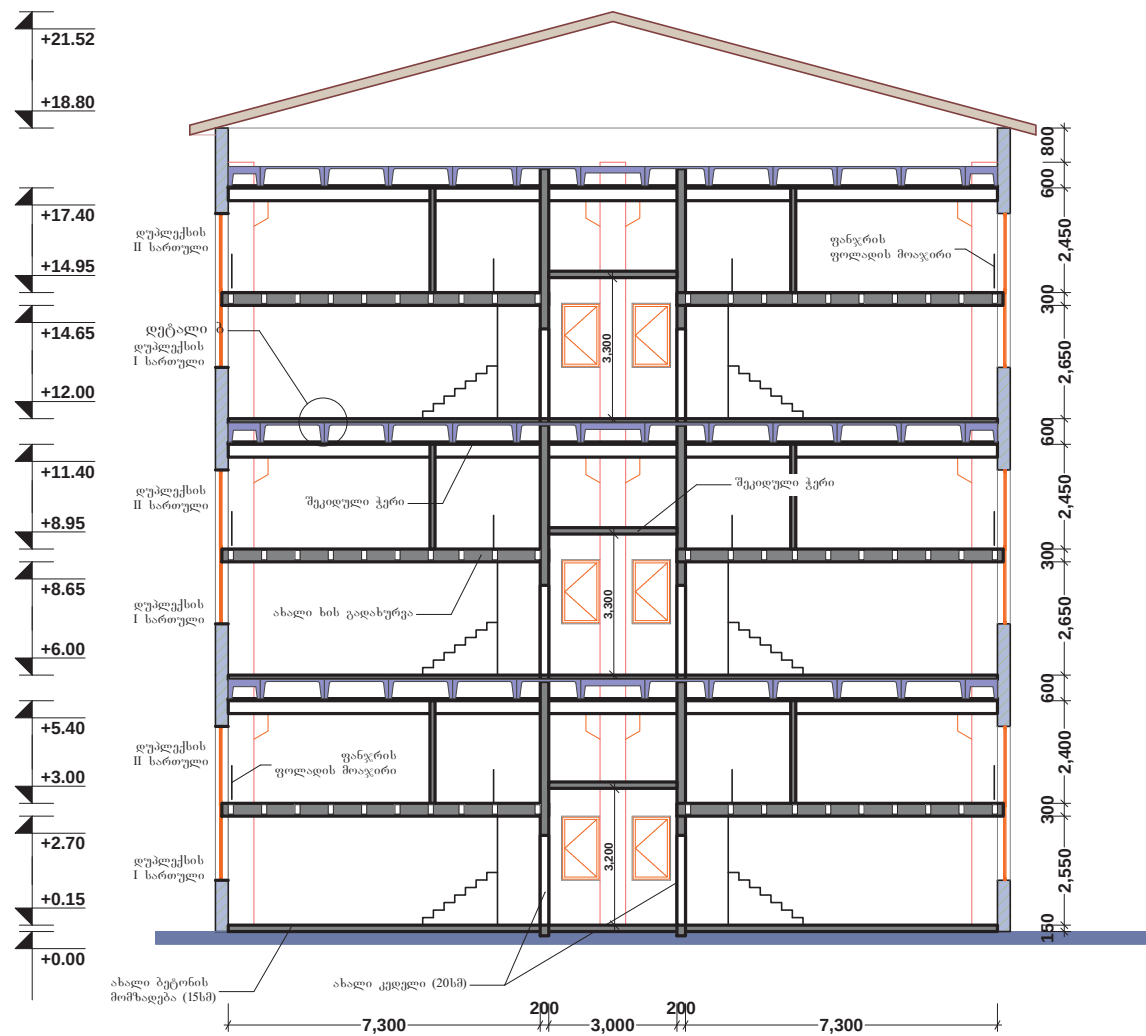


პროექტის დასახელება:	კომპანიის დასახელება:	ნახაზის დასახელება:		
ქ. ქუთაისში, ნიკეას ქუჩაზე, შოშილი "აისის" შენობის საცხოვრებელ ბინებზე გადაკეთების პროექტი	ინჟინერ-შენიშვნის საწარმო ალექსანდრე ბერბერაძე	ტიპური განივი ჭრილი დუბლექსზე		
დამკვეთი:	ავტორი: <i>გ. ჯაბა</i> 6. ჯაბა	ნაწილი - კონსტრუქციული		
სამართლებელს ოკუპირებული ტერიტორიებიდან იძულებით გადაადგილებულ პირთა განსახლებისა და ლტოლვილთა სამინისტრო	შეამოწმა: <i>გ. ჯაბა</i> 3. შოშილი	სტადია	მასშტაბი	ფურცელი
		მ.პ.	1:200	39


ახალი კედლების არმირების ტიპიური სქემა

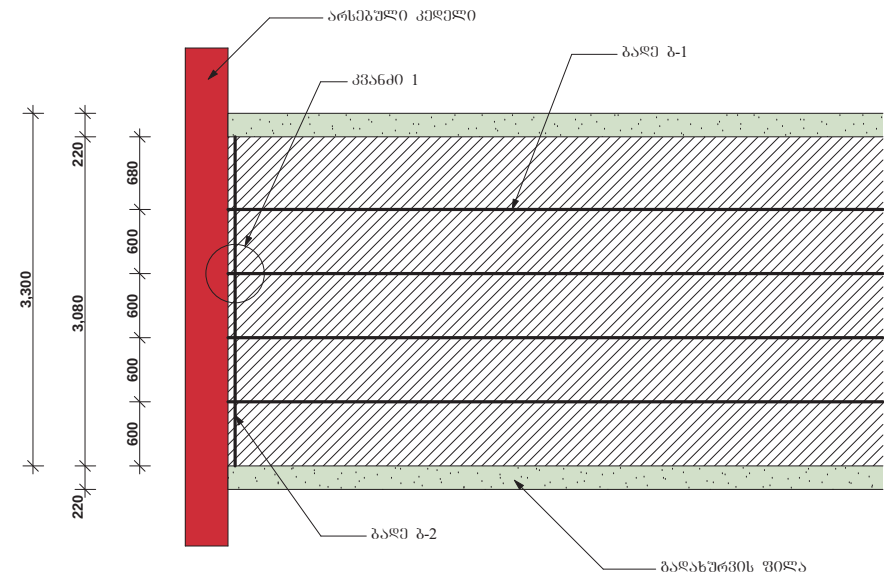




კვანძი 1

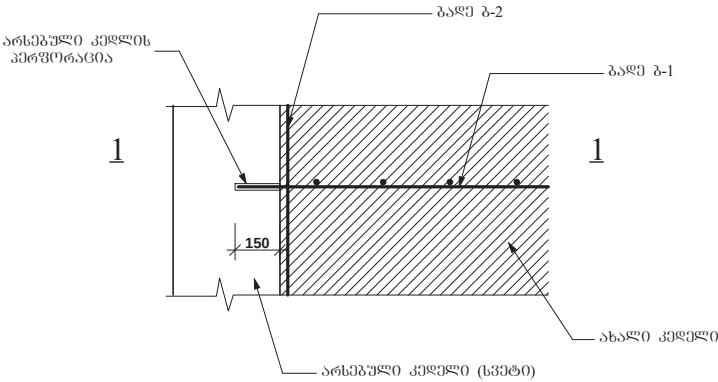

1-1

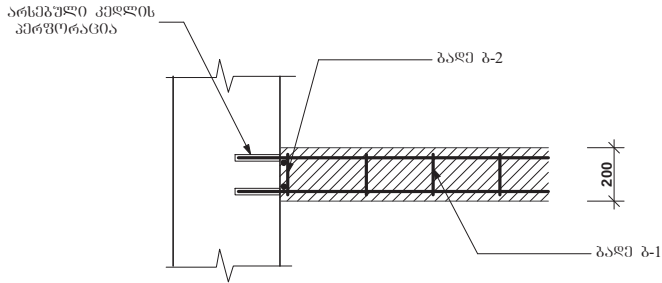


ახალი კედლების ჭერთან დამაგრების დეტალი

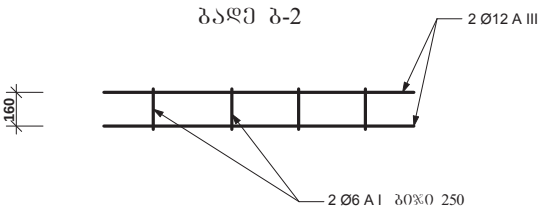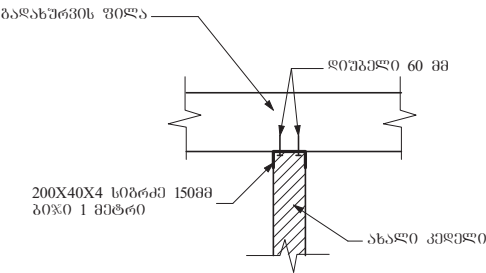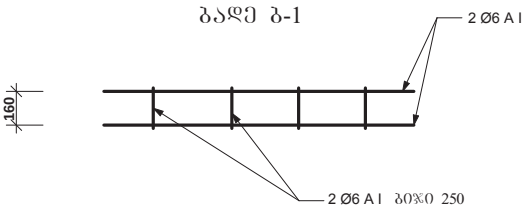


პროექტის დასახელება:	კომპანის დასახელება:	ნახაზის დასახელება:		
ძ. ქუთაისში, ნიკიას ქუჩაზე, შოფილი "აისის" შენობის საცხოვრებელ ბინებზე გაღებულ პერფორაციის პროექტი	ინჟინერ-გეოლოგი საჯარო აღმასწავლებელ გერგუშაძე	ახალი კედლების არმირების ტიპიური სქემა		
დამკვეთი:	ავტორი გ. ჯაბუა	ნაწილი - კონსტრუქციული		
სამართლებელს ოქმირებული ტერიტორიებიდან იძულებით გადაადგილებულ პირთა განსახლებისა და ლტოლვილთა სამინისტრო	შეასრულა გ. ჯაბუა	სტადია	მასშტაბი	ფურცელი
		მ.კ.	1: 50	40

ტიპური დუკლექსის სართულშუა
ბაღახურვის ხის კოჭების განლაგება
+3.00; +8.95; +14.95 ნიშნულებზე

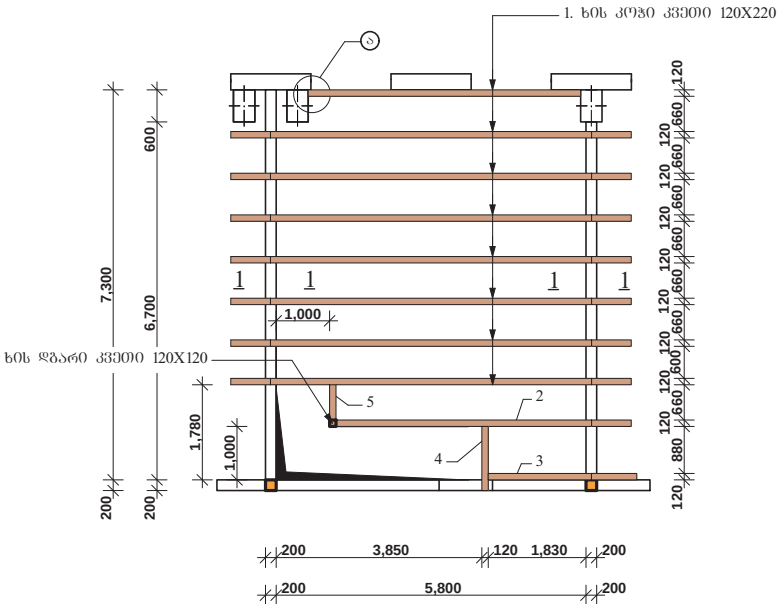


დეტალი ⑤

კოჭის დამაგრება არსებულ კედელთან

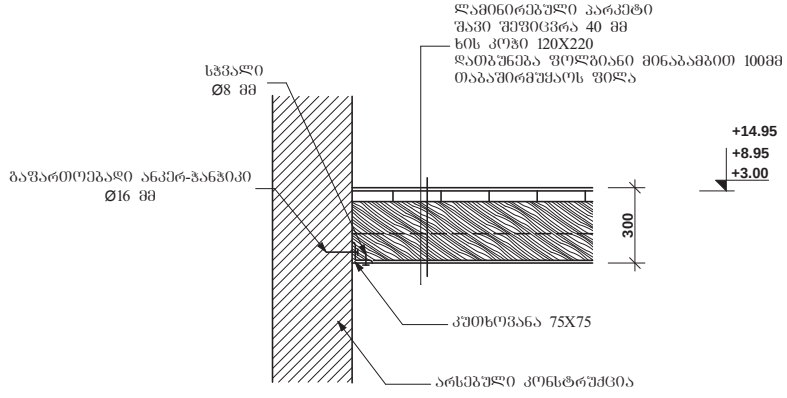


1-1

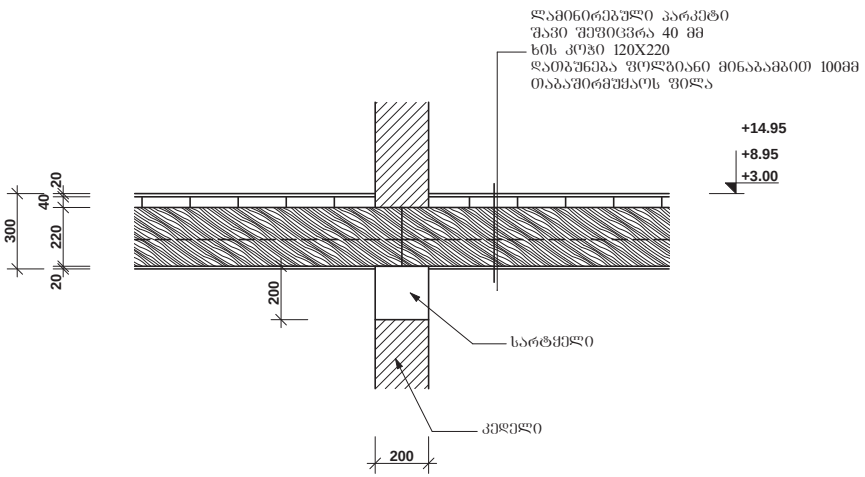


ხის მასალის სპეციფიკაცია						
№	დასახელება	სისქე სმ	სიმაღლე სმ	სიგრძე სმ	რაოდენ ობა	სულ მოცულობა მ3
1	ხის კოჭი	10	22	620	576	78.57
2	ხის კოჭი	10	22	490	72	7.76
3	ხის კოჭი	10	22	203	72	3.22
4	ხის კოჭი	10	22	120	72	1.90
5	ხის კოჭი	10	22	70	72	1.11
6	ხის დგარი	12	12	280	72	2.90
	იატაკის შავი ფიცარი (4სმ)	2820 მ2 - 112.8 მ3				
					ჯამი	95.46

პროექტის დასახელება:	კომპანის დასახელება:	ნახაზის დასახელება:		
მ. ქუთაისში, ნიკიას ქუჩაზე, შოქოლი "აისის" შენობის საცხოვრებელ ბინებზე გადამკვეთის პროექტი	ინჟინერ-დუკლექსი სარეგისტრაციო ალმასანდრე ბერბერაძე	ტიპური დუკლექსის სართულშუა გადახურვა		
დამკვეთი:	ავტორი 6. ჯაბუა შეასრულა 3. შოქოლი			
საპროექტო-კონსტრუქციული ტერიტორიებისა და მოწყობის ტერიტორიებისა და მოწყობის ტერიტორიების		ნაწილი - კონსტრუქციული		
		სტადია	მასშტაბი	ფურცელი
		მ.პ.	1:100	41


დუბლექსის ხის შიგა კიბის მარშის გეგმა

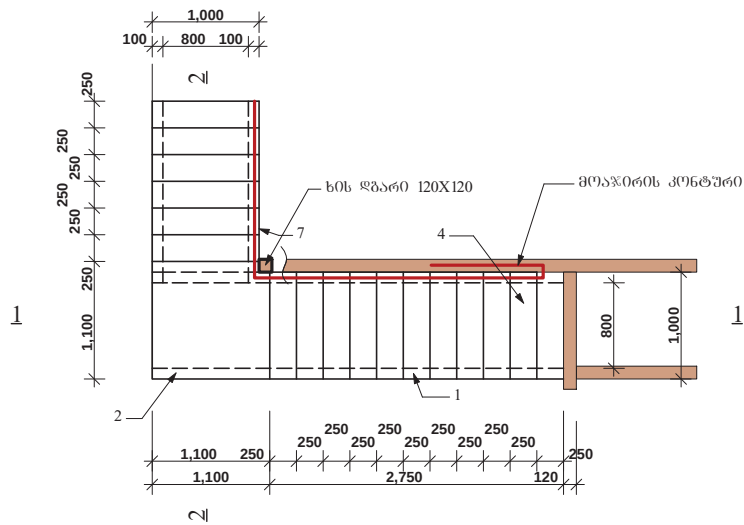

1-1

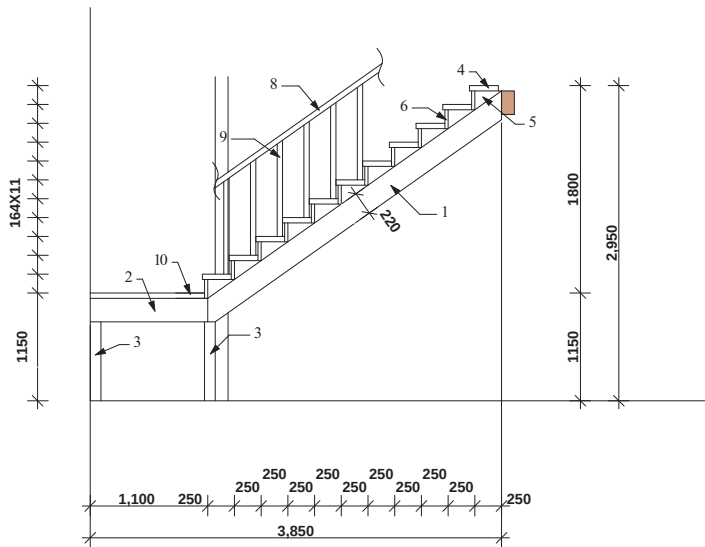


2-2

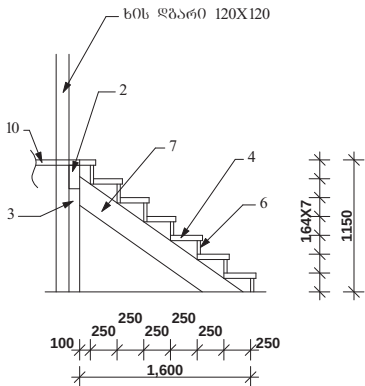

კიბის ხის მასალის სპეციფიკაცია (72 კიბე)							
№	დასახელება	სისქე სმ	სიმაღლე სმ	სიგრძე სმ	რაოდენობა		სულ მოცულობა მ3
					1 კიბე	72 კიბე	
1	ხის კოჭი	10	22	350	2	144	11.09
2	ხის კოჭი	10	22	110	2	144	3.48
3	ხის ძელაკი	10	10	75	4	288	2.16
4	ხის ფიცარი	5	27	100	18	1296	17.50
5	ხის ფიცარი	5	18	27	36	2592	6.30
6	ხის ფიცარი	4	18	100	18	1296	9.33
7	ხის კოჭი	10	22	195	2	144	6.18
8	ხის ძელაკი	8	5	1010	1	72	2.91
9	ხის ძელაკი	5	5	90	41	2952	6.64
10	ბაქნის ფიცარი	5	22	110	5	360	4.36
ჯამი							69.94


პროექტის დასახელება:	კომპანის დასახელება:	ნახაზის დასახელება:		
ძ. ქუთაისში, ნიკიას ქუჩაზე, შოროში "აისის" შენობის საცხოვრებელ ბინებზე გადამკვეთის პროექტი	ინჟინერ-პროექტირებელი საწარმო ალექსანდრე გერგუშვილი	დუბლექსის ხის შიგა კიბის მარში		
დამკვეთი:	ავტორი:  6. ჯაბუა	ნაწილი - კონსტრუქციული		
სამართლებელს ოკუპირებული ტერიტორიებიდან იძულებით გადაადგილებულ პირთა განსახლებისა და ლტოლვილთა სამინისტრო	შეამოწმა:  3. შორონი	სტადია: მასშტაბი: 1:50		
		ფურცელი: 42		

რკინაბეტონის ზღუდარი
ზ-1;

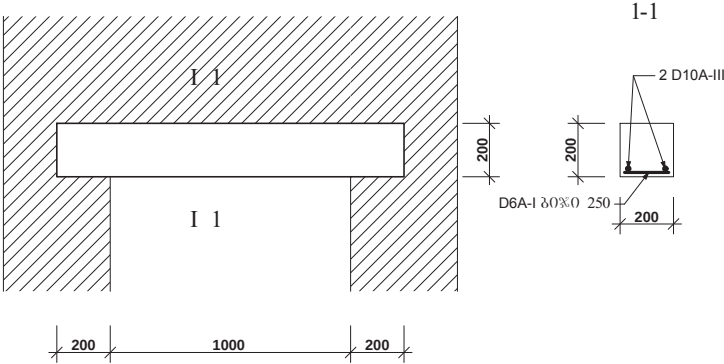

ელემენტი	ესკიზი	კვეთი	სიგრძე მმ	რაოდენობა	სულ სიგრძე მ	წონა კგ
ზღუდარი ზ-1		10AIII	1400	2	268.8	165.8
		6AI	200	5	96	21.3
		ბეტონი B22.5		5.76 მ3		


ფანჯრის მოაჯირი

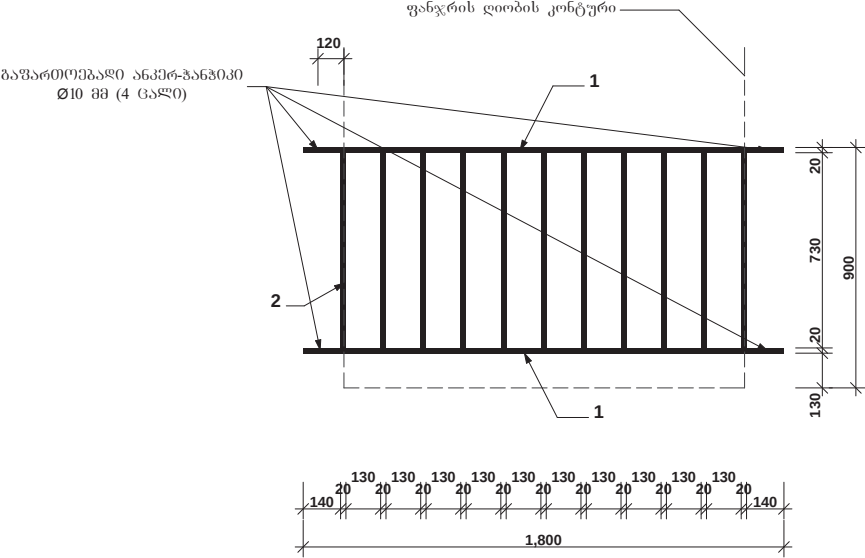


- კვადრატული მილი 40X20X2 - 1800მმ - 2 ცალი - 3.6 მმტრი
- კვადრატული მილი 20X20X2 - 730მმ - 11 ცალი - 8.1 მმტრი

პროექტის დასახელება:	პროექტის დასახელება:	ნახაზის დასახელება:		
ქ. ქუთაისში, ნიკიას ქუჩაზე, შოროში "აისის" შენობის საცხოვრებელ ბინებში გადამკვეთის პროექტი	ინჟინერ-გეოლოგი საჯარო აღმასწავლებელ გერგუშვი	რკინაბეტონის ზღუდარი დუბლექსის მეორე ღონის ფანჯრის მოაჯირი; სპეციფიკაცია		
დამკვეთი:	ავტორი გ. ჯაბუა	ნაწილი - კონსტრუქციული		
სამართლებელს ოქუპირებული ტერიტორიებიდან იძულებით გადაადგილებულ პირთა განსახლებისა და ლტოლვილთა სამინისტრო	შეამოვლა კ. შონია	სტადია	მასშტაბი	ფურცელი
		მ.პ.	1: 20	43

დუბლექსის დერეფნის თაბაშირმუყაოს ჭერის ჭრილი

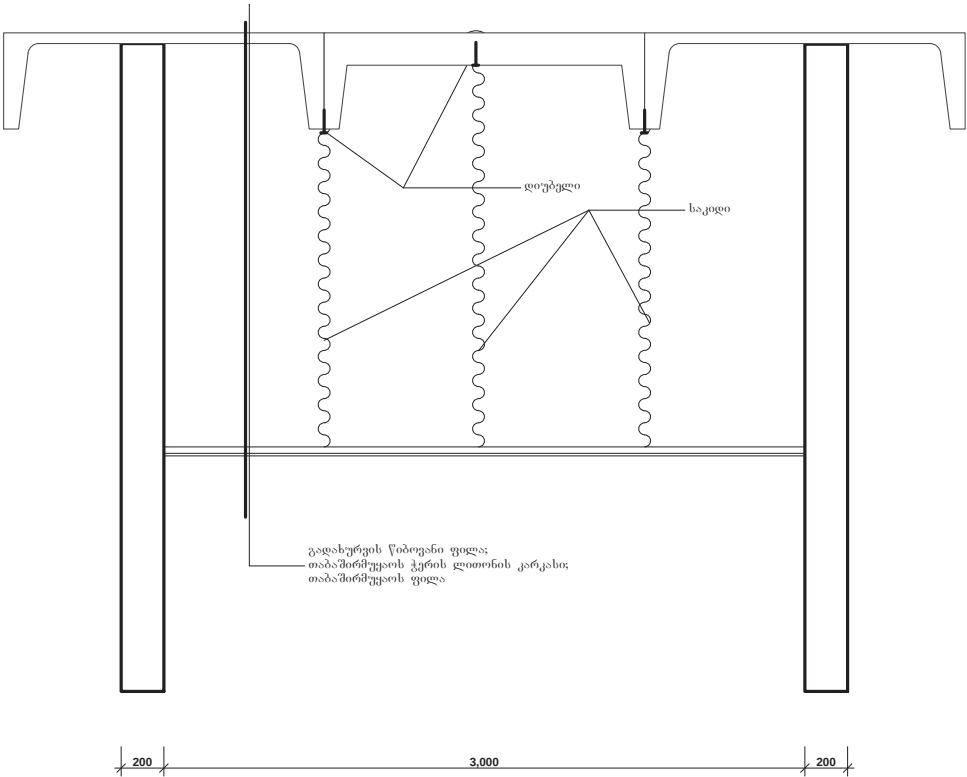


დუბლექსის II სართულის თაბაშირმუყაოს ჭერის ჭრილი

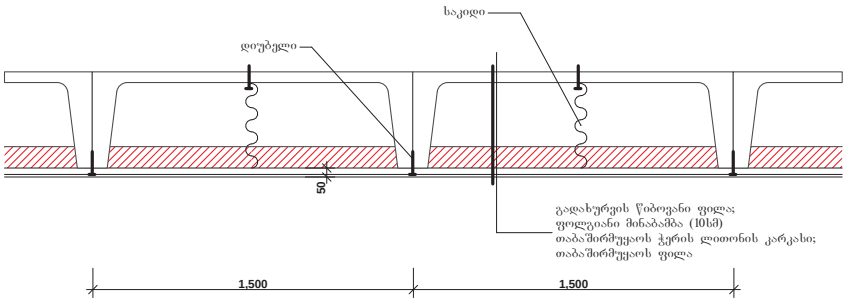


პროექტის დასახელება:	კომპანიის დასახელება:	ნახაზის დასახელება:		
ქ. ქუთაისში, ნიკიას ქუჩაზე, შოშილი "აისის" შენობის საცხოვრებელ ბინებზე გადამკვეთის პროექტი	ინფორმაციული საწარმო ალექსანდრე ბერბეშაძე	შეკიდული ჭერი		
დამკვეთი:	ავტორი 6. ჯაბუა შეასრულა 3. შონია			
საპარტიკლოს ოპერირებადი ტერიტორიებიდან იკუმშებით გადამკვეთს პირთა განსახლებისა და ლტოლვილთა სამინისტრო		ნაწილი - კონსტრუქციული		
		სტადია	მასშტაბი	ფურცელი
		მ.პ.	1:25	44

ფანჯრის ახალი ღიობები 6 და 7 ღერძებს შორის
A ღერძის გასწვრივ



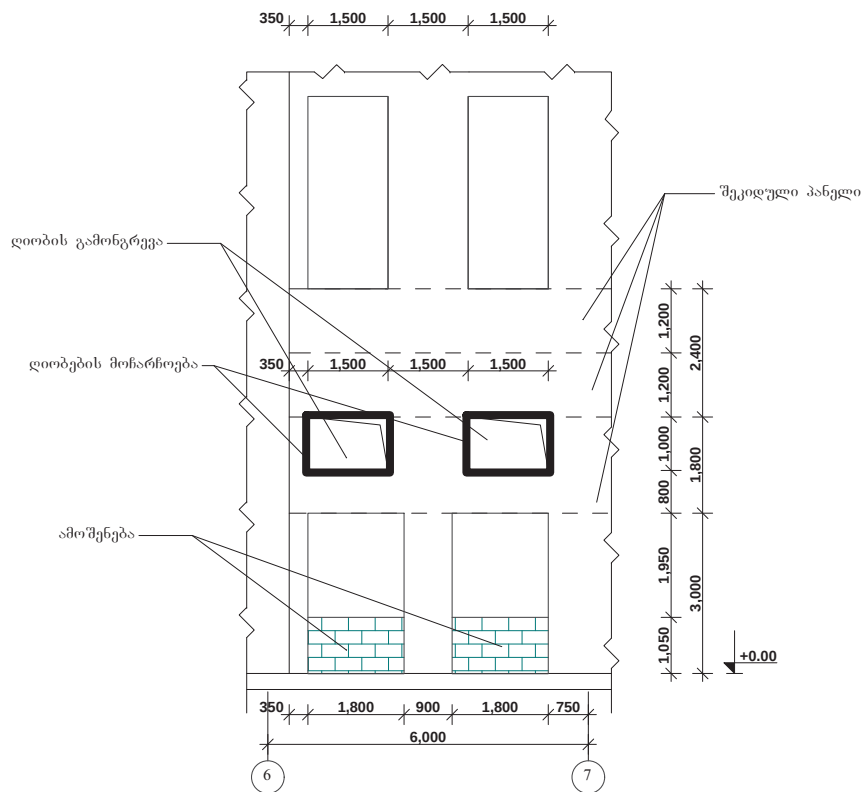


ფანჯრის ახალი დიოპები 15 და 16 ფერძებს შორის
A ფერძის გასწვრივ

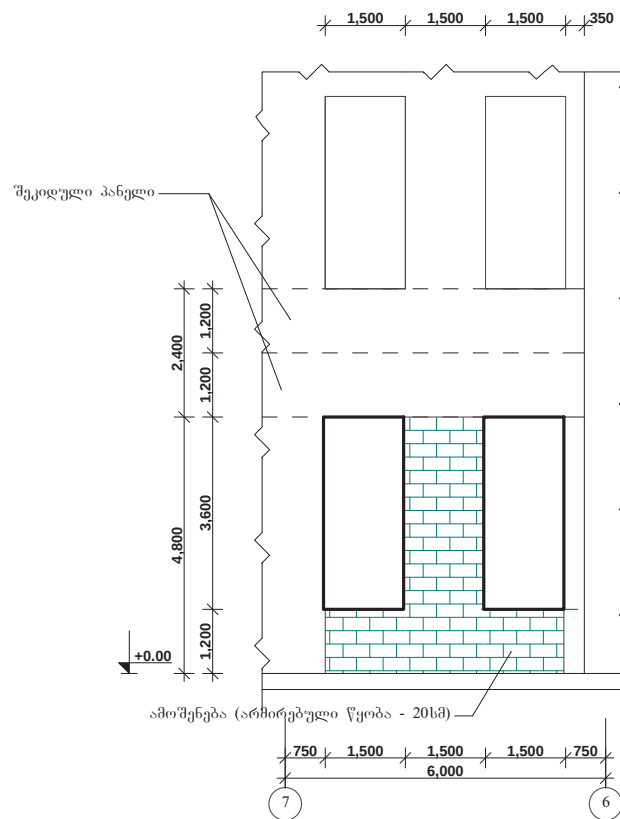

პროექტის დასახელება:	კომპანიის დასახელება:	ნახაზის დასახელება:
ძ. ქუთაისში, ნიკეას ქუჩაზე, ყოფილი "აისის" შენობის საცხოვრებელ ბინებში გალაკეთების პროექტი	ინდივიდუალური საწარმო ალექსანდრე ბერბეაშვი	ფანჯრის ახალი ღიობები
ღამკვეთი:	ავტორი  6. ჯაბა	ნაწილი - კონსტრუქციული
საძირკველი (ოქვირებული ტერიტორიებიდან იკუთვით) გალაკეთებულ პირთა განსახლებისა და ღტოლვილია სამინისტრო	შესრულა  პ. შიგია	სტადია
		მასშტაბი
		შპს
		1:100
		45


ფანჯრის ახალი ღიობები
A-D ფასადზე

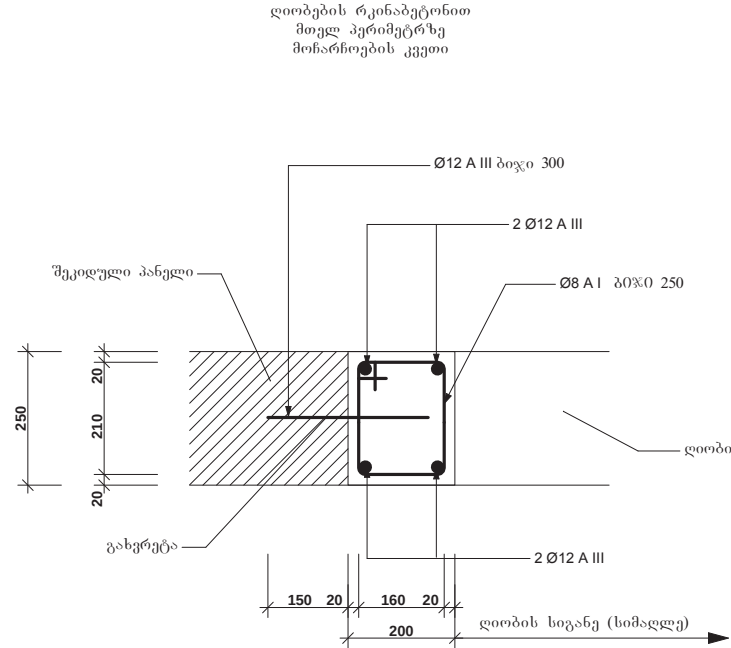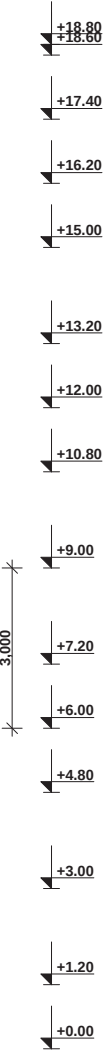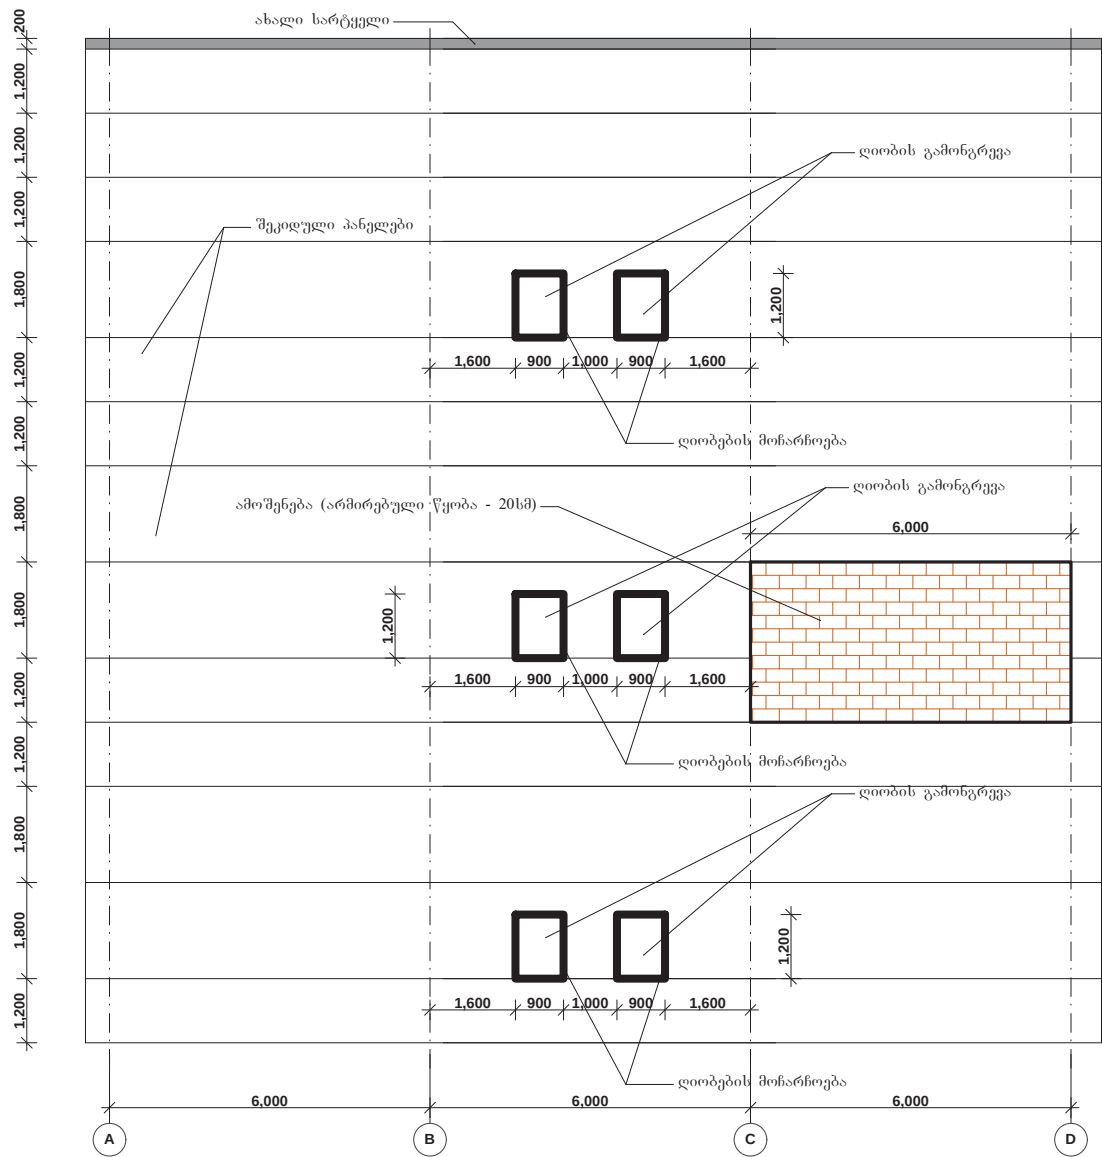


არმატურის სპეციფიკაცია						
ელემენტი	ესკიზი	კვეთი	სიგრძე მმ	რაოდენობა	სულ სიგრძე მ	წონა კგ
გამონგრეული ღიობების მოწარჩობა	—	12AIII	36060	4	144.24	128.1
	⌞	6AI	1010	144	145.44	32.3
	—	12AIII	300	120	36	32.0
			ბეტონი B22.5		1.8 მ3	

პროექტის დასახელება:	პროექტის დასახელება:	ნახაზის დასახელება:		
ძ. ქუთაისში, ნიკიას ქუჩაზე, შოშილი "აისის" შენობის საცხოვრებელ ბინებში გასასვლელის პროექტი	ინჟინერ-პროექტორი საჯარო აღმასთანდამ პერსონაჟი	ფანჯრის ახალი ღიობები		
დამკვეთი:	ავტორი გ. ჯაბაძე შეასრულა მ. შოშილი			
საპროექტო ორგანიზაციის ტერიტორიებიდან იკმულებით გასასვლელში პირთა განსახლებისა და ლტოლვილთა სამინისტრო	ავტორი გ. ჯაბაძე შეასრულა მ. შოშილი	ნაწილი - კონსტრუქციული		
		სტადია	მასშტაბი	ფურცელი
		მ.პ.	1:100	46

დონეთა სხვაობა დამხმარე ბლოკის იატაკსა
და კიბის ბაქანს შორის დუბლექსების მესამე დონეზე

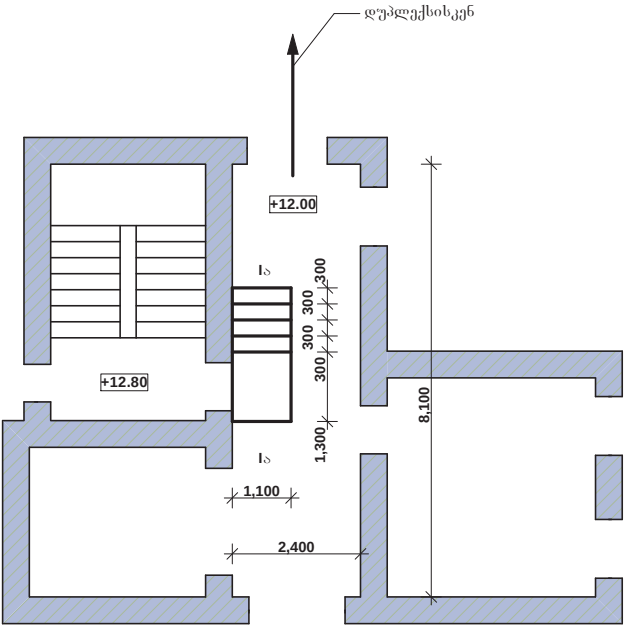


ჭრილი ა-ა

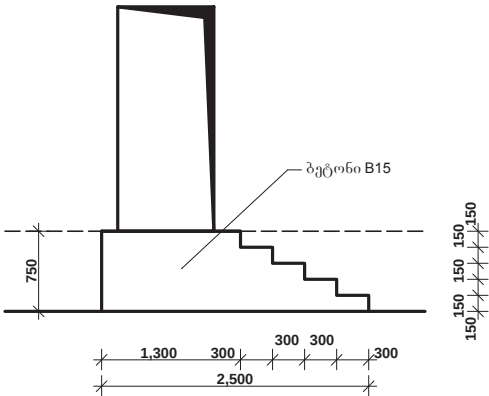


პროექტის დასახელება:	პროექტის დასახელება:	ნახაზის დასახელება:		
ქ. ქუთაისში, ნიკეას ქუჩაზე, შოქიდი "აისის" შენობის საცხოვრებელ ბინებზე გადაკეთების პროექტი	ინჟინერ-შენიშვნის საწარმო ალექსანდრე გერგუშვილი	კიბის მარში დამხმარე ბლოკში		
დამკვეთი:	ავტორი:  ნ. ჯაბუა			
სამართლებელს ოკუპირებული ტერიტორიებიდან იძულებით გადაადგილებულ პირთა განსახლებისა და ლტოლვილთა სამინისტრო	შეამოწმა:  კ. შონია	ნაწილი - კონსტრუქციული		
		სტადია	მასშტაბი	ფურცელი
		მ.პ.	1: 50	47


რკინაბეტონის რიგელის
გამაგრების სქემა

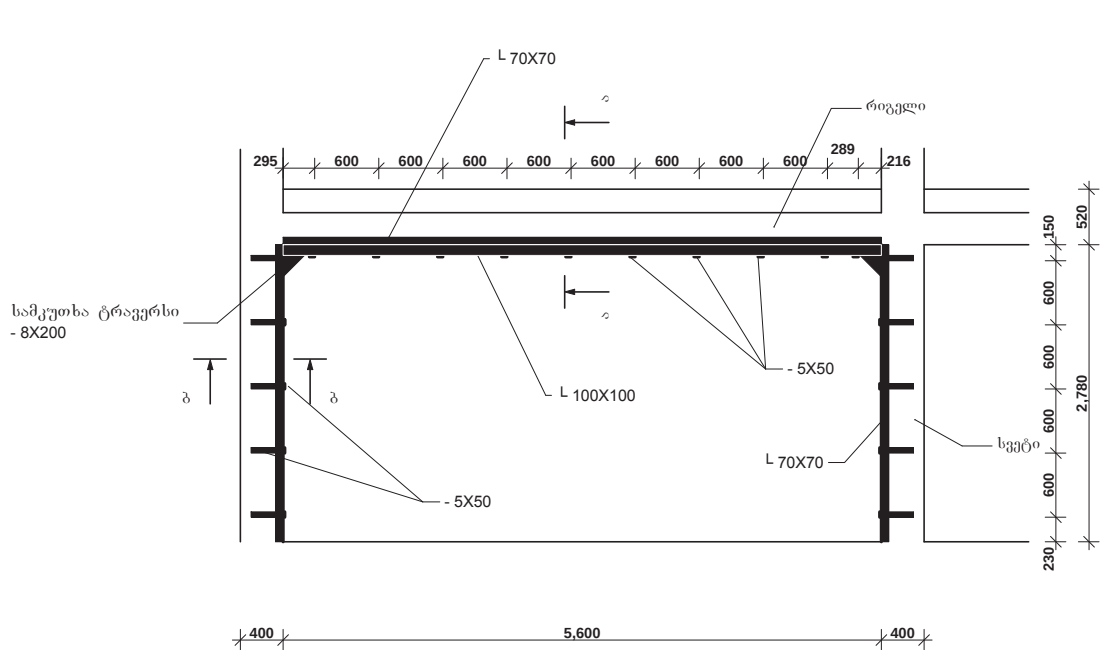

ჭრილი ა-ა

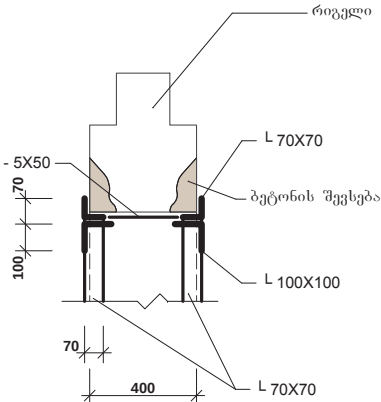



ჭრილი ბ-ბ

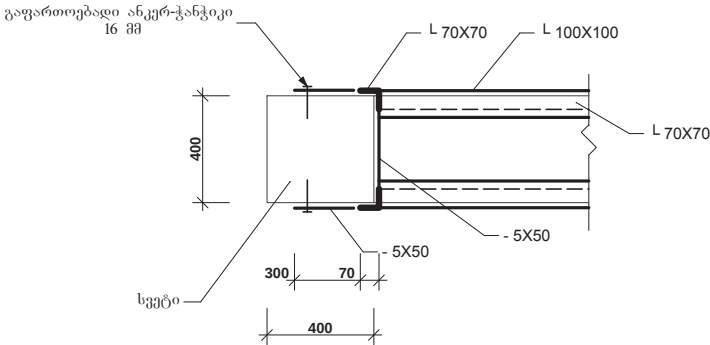




ლითონის სპეციფიკაცია ერთ ელემენტზე					
სორტამენტის პროფილი	სიგრძე მმ	რაოდენობა	სულ სიგრძე მ	1 მ წონა კგ	წონა კგ
კუთხოვანა 100X100X6.5	5600	2	11.2	10.06	112.7
კუთხოვანა 70X70X6	5600	2	11.2	6.89	77.2
კუთხოვანა 70X70X6	2780	4	11.12	6.89	76.6
ზოლღვანი ფოლადი -5X50	300	40	12	1.9625	23.6
ტრავერსი -8X200	200	4	0.8	6.28	5.0
				ჯამი	295.0

პროექტის დასახელება:	კომპანის დასახელება:	ნახაზის დასახელება:		
ძ. ქუთაისში, ნიკიას ქუჩაზე, შოროში "აისის" შინიკის საცხოვრებელ ბინებზე გაღაქმების პროექტი	ინჟინერ-შეპროექტი საჯარო აღმასწავლებელ ბერბერაძე	რკინაბეტონის რიგელის გამაგრების სქემა		
დამკვეთი:	ავტორი: <i>გ. ჯაბაძე</i> შეასრულა: <i>გ. ჯაბაძე</i>			
სამართლებელს ოქუპირებულ ტერიტორიებზე ინჟინერობით გაღაქმებულ პირთა განსახლებისა და ლტოლვილთა სამინისტრო	ავტორი: <i>გ. ჯაბაძე</i> შეასრულა: <i>გ. ჯაბაძე</i>	ნაწილი - კონსტრუქციული		
		სტადია	მასშტაბი	ფურცელი
		მ.პ.	1:100	48

ტიპური საკონსტრუქციო შესახებ გეგმა

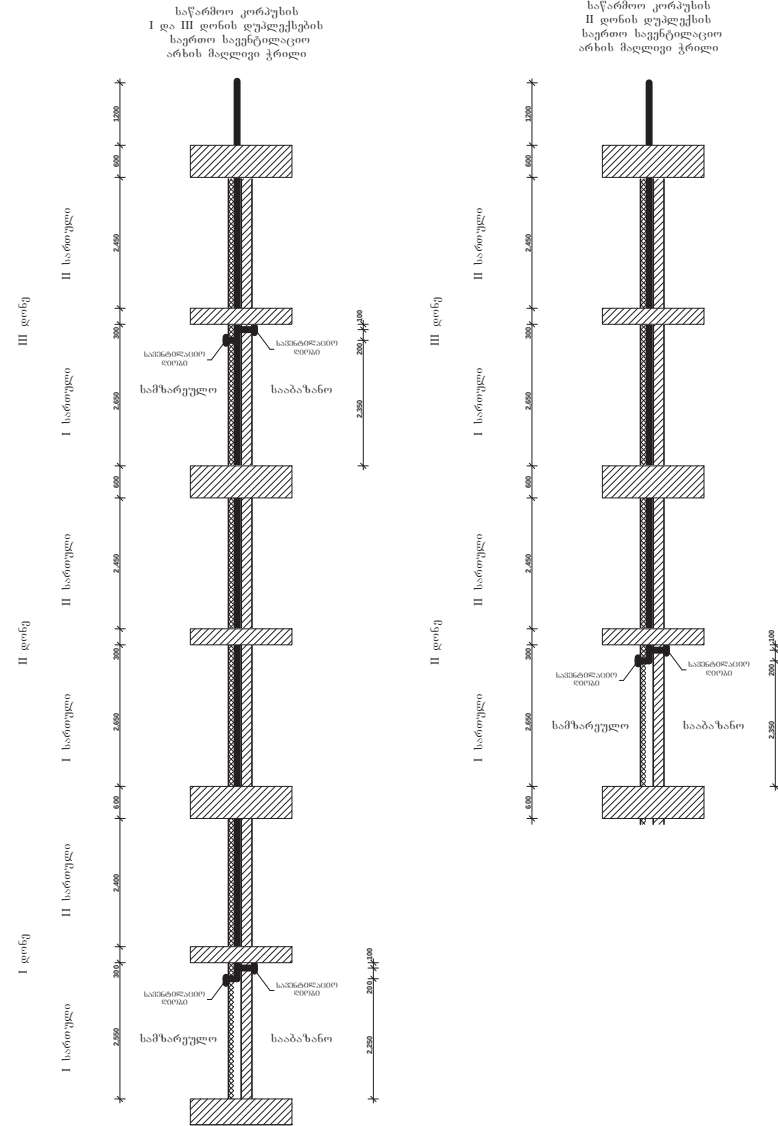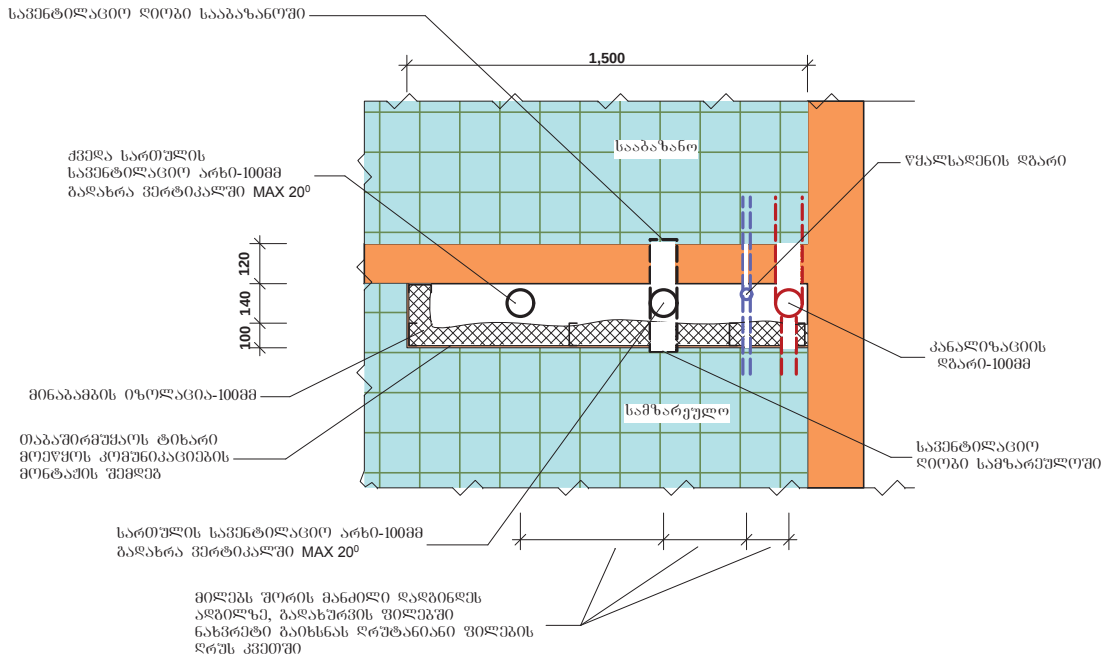

პროექტის დასახელება:	კომპანის დასახელება:	ნახაზის დასახელება:
ქ. ქუთაისში, ნიკიას ქუჩაზე, შოქოლი "აისის" შენობის საცხოვრებელ ბინებზე გადაკეთების პროექტი	ინფორმაციული საწარმო ალექსანდრე გიგუშაძე	სავერტიკალიო არხის გეგმა, მაღლივი ჭრილები
დამკვეთი:	ავტორი: 6. ჯაბა	ნაწილი - კონსტრუქციული
სამართლებელს ოკუპირებულ ტერიტორიებშია იძულებით გადაადგილებულ პირთა განსახლებისა და ლტოლვილთა სამინისტრო	შეამოვლა: 3. შოქოლი	სტადია: მასშტაბი: 1: 20
		ფურცელი: 49

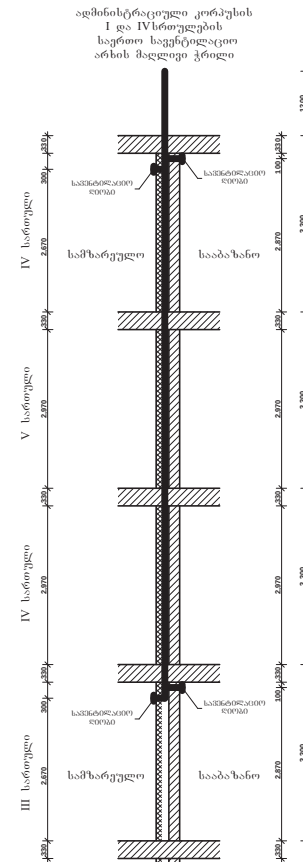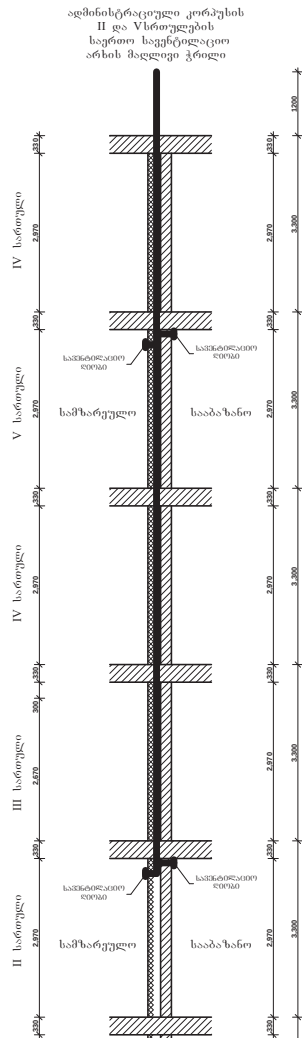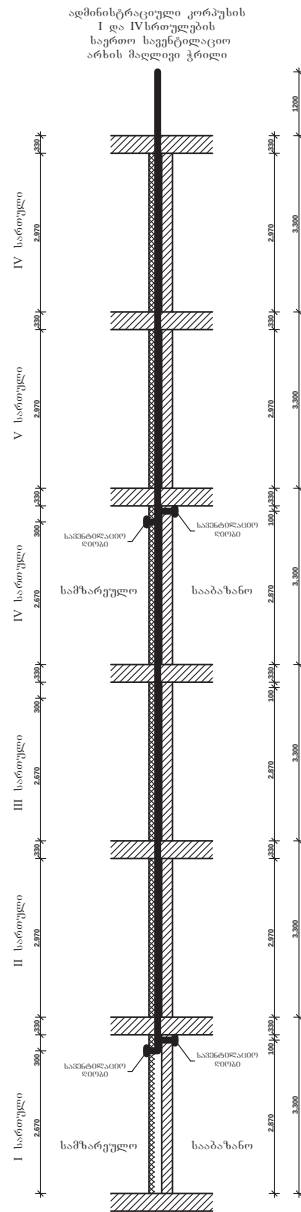

პროექტის დასახელება:	კომპანიის დასახელება:	ნახაზის დასახელება:		
ქ. ქუთაისში, ნიკაპის ქუჩაზე, შოშიძე "აისის" შენობის საცხოვრებელ ბინებში გადამკვეთის პროექტი	ინჟინერ-შეკმუშებელი საწარმო ალექსანდრე გერგუშვილი	სვეტილაციო არხის მდლივი ჭრილები		
დამკვეთი:	ავტორი <i>გ. ჯაბუა</i> 6. ჯაბუა შეასრულა <i>გ. ჯაბუა</i> 3. შოშიძე			
საპროექტო-შენიშვნები: ოქუმირებული ტერიტორიებიდან იკუმშებით გადამკვეთში პირდაპირი განსახლებისა და ლტოლვილთა სამინისტრო		ნაწილი - კონსტრუქციული		
		სტადია	მასშტაბი	ფურცელი
		მ.პ.	1:100	50

ადმინისტრაციული კორპუსი (ტიპიური სართული)

I-VI სართული		მოპირკეთებები							სიმაღლე (მეტრი)	პერიმეტრი (მეტრი)	კედლის ფართობი (კვ.მ)	იატაკის ფართობი (კვ.მ)
ოთახი	იატაკის ტიპი	კედლები				ჯერი						
		ჩამოწმება (კვ.მ)	შედესვა	მოპირკეთება	კაფელი	ტიპი	ჩამოწმება (კვ.მ)	მოპირკეთება				
დერეფანი I სართული	კერამიკული ფილა-II	84.00	ძვშა-ცემენტი	ფითხი/შედესვა		ტიპი-I	107.40	ფითხი/შედესვა	3,008	44.86	134.58	102.30
ძიბის უჯრედი I სართული	კერამიკული ფილა-II	93.00	ძვშა-ცემენტი	ფითხი/შედესვა		ტიპი-I	23.33	ფითხი/შედესვა	3,008	30.70	92.10	23.33
1-1 საერთო ოთახი	ღაგინატი	25.95	ძვშა-ცემენტი	ფითხი/შედესვა		ტიპი-I	17.05	ფითხი/შედესვა	3,008	17.20	51.60	17.05
1-2 საძინებელი	ღაგინატი	25.20	ძვშა-ცემენტი	ფითხი/შედესვა		ტიპი-I	15.84	ფითხი/შედესვა	3,008	16.76	50.28	15.84
1-3 სასაჩუქრელო	კერამიკული ფილა-II	19.95	ძვშა-ცემენტი	ფითხი/შედესვა/ კაფელი	0.88-ღაგ 1.48- გვ.2.482	ტიპი-I	10.94	ფითხი/შედესვა	3,008	13.26	39.78	10.94
1-4 სველი წებოდი	კერამიკული ფილა-I	8.55	ძვშა-ცემენტი	კაფელი	0.08-ღაგ 2.48- გვ. 20,482	ტიპი-II		პლასტიკატი	2.48	8.50	20.40	3.99
1-5 კოლო	ღაგინატი	3.00	ძვშა-ცემენტი	ფითხი/შედესვა		ტიპი-I	5.73	ფითხი/შედესვა	3,008	9.72	29.16	5.73
2-1 საერთო ოთახი	ღაგინატი	26.55	ძვშა-ცემენტი	ფითხი/შედესვა		ტიპი-I	18.43	ფითხი/შედესვა	3,008	17.70	53.10	18.43
2-2 საძინებელი	ღაგინატი	8.34	ძვშა-ცემენტი	ფითხი/შედესვა		ტიპი-II	15.29	ფითხი/შედესვა	3,008	16.56	49.68	15.29
2-3 სასაჩუქრელო	კერამიკული ფილა-II	10.65	ძვშა-ცემენტი	ფითხი/შედესვა/ კაფელი	0.88-ღაგ 1.48- გვ.2.482	ტიპი-I	13.62	ფითხი/შედესვა	3,008	14.82	44.46	13.62
2-4 სველი წებოდი	კერამიკული ფილა-I	0.00	ძვშა-ცემენტი	კაფელი	0.08-ღაგ 2.48- გვ. 18,7282	ტიპი-I		პლასტიკატი	2.48	7.80	18.72	3.50
2-5 კოლო	ღაგინატი	0.00	ძვშა-ცემენტი	ფითხი/შედესვა		ტიპი-I	5.00	ფითხი/შედესვა	3,008	8.98	26.94	5.00

პროექტის დასახელება:	კომპანის დასახელება:	ნახაზის დასახელება:		
ქ. ქუთაისში, ნიკიას ქუჩაზე, შოფილი "აისის" შენიშვნის საცხოვრებელ ბინებზე გადაკეთების პროექტი	ინფორმაციული საწარმო ალექსანდრე გერგუაძე	სამუშაოთა მოცულობები		
დამკვეთი:	ავტორი 6. ჯაბუა	ნაწილი - კონსტრუქციული		
საპარტნიოროს ოქუპირებული ტერიტორიებიდან იძულებით გადაადგილებულ პირთა განსახლების და ლტოლვილთა სამინისტრო	შეასრულა 3. შაპავაძე	სტადია	მასშტაბი	ფურცელი
		მ.კ.	1:	58

3-1	საერთო ოთახი	დაზოგადი	9.00	ძირა-ცეცხვი	ფიონი/ფიონება		ბიბი-II	18.75	ფიონი/ფიონება	3,008	18.50	55.50	18.75
3-2	საგზარეულო	ბერაგობული ფილა-II	8.85	ძირა-ცეცხვი	ფიონი/ფიონება/კაფილი	0.88-დაბ 1.48-882.2.482	ბიბი-I	7.71	ფიონი/ფიონება	3,008	11.12	33.36	7.71
3-3	სველი წერტილი	ბერაგობული ფილა-I	0.00	ძირა-ცეცხვი	კაფილი	0.08-დაბ 2.48-882. 16,882	ბიბი-I		კლანტიბიტი	2.48	7.00	16.80	3.00
3-4	კოლი	დაზოგადი	0.00	ძირა-ცეცხვი	ფიონი/ფიონება		ბიბი-I	6.99	ფიონი/ფიონება	3,008	8.21	24.63	6.99
4-1	საერთო ოთახი	დაზოგადი	36.90	ძირა-ცეცხვი	ფიონი/ფიონება		ბიბი-I	18.75	ფიონი/ფიონება	3,008	18.50	55.50	18.75
4-2	საგზარეულო	ბერაგობული ფილა-II	17.70	ძირა-ცეცხვი	ფიონი/ფიონება/კაფილი	0.88-დაბ 1.48-882.2.482	ბიბი-II	7.71	ფიონი/ფიონება	3,008	11.12	33.36	7.71
4-3	სველი წერტილი	ბერაგობული ფილა-I	0.00	ძირა-ცეცხვი	კაფილი	0.08-დაბ 2.48-882. 16,882	ბიბი-I		კლანტიბიტი	2.48	7.00	16.80	3.00
4-4	კოლი	დაზოგადი	0.00	ძირა-ცეცხვი	ფიონი/ფიონება		ბიბი-I	6.99	ფიონი/ფიონება	3,008	8.21	24.63	6.99
დერეფანი II სართული	ბერაგობული ფილა-II	84.00	ძირა-ცეცხვი	ფიონი/ფიონება		ბიბი-I	107.40	ფიონი/ფიონება	3,008	44.86	134.58	102.30	
ბიბი უკრები II სართული	ბერაგობული ფილა-II	93.00	ძირა-ცეცხვი	ფიონი/ფიონება		ბიბი-I	23.33	ფიონი/ფიონება	3,008	30.70	92.10	23.33	
5-1	საერთო ოთახი	დაზოგადი	25.95	ძირა-ცეცხვი	ფიონი/ფიონება		ბიბი-I	17.05	ფიონი/ფიონება	3,008	17.20	51.60	17.05
5-2	საბიბილი	დაზოგადი	25.20	ძირა-ცეცხვი	ფიონი/ფიონება		ბიბი-I	15.84	ფიონი/ფიონება	3,008	16.76	50.28	15.84
5-3	საგზარეულო	ბერაგობული ფილა-II	19.95	ძირა-ცეცხვი	ფიონი/ფიონება/კაფილი	0.88-დაბ 1.48-882.2.482	ბიბი-I	10.94	ფიონი/ფიონება	3,008	13.26	39.78	10.94
5-4	სველი წერტილი	ბერაგობული ფილა-I	8.55	ძირა-ცეცხვი	კაფილი	0.08-დაბ 2.48-882. 20,482	ბიბი-II		კლანტიბიტი	2.48	8.50	20.40	3.99
5-5	კოლი	დაზოგადი	3.00	ძირა-ცეცხვი	ფიონი/ფიონება		ბიბი-I	5.73	ფიონი/ფიონება	3,008	9.72	29.16	5.73
6-1	საერთო ოთახი	დაზოგადი	26.55	ძირა-ცეცხვი	ფიონი/ფიონება		ბიბი-I	18.43	ფიონი/ფიონება	3,008	17.70	53.10	18.43
6-2	საბიბილი	დაზოგადი	8.34	ძირა-ცეცხვი	ფიონი/ფიონება		ბიბი-II	15.29	ფიონი/ფიონება	3,008	16.56	49.68	15.29
6-3	საგზარეულო	ბერაგობული ფილა-II	10.65	ძირა-ცეცხვი	ფიონი/ფიონება/კაფილი	0.88-დაბ 1.48-882.2.482	ბიბი-I	13.62	ფიონი/ფიონება	3,008	14.82	44.46	13.62
6-4	სველი წერტილი	ბერაგობული ფილა-I	0.00	ძირა-ცეცხვი	კაფილი	0.08-დაბ 2.48-882. 18,7282	ბიბი-I		კლანტიბიტი	2.48	7.80	18.72	3.50
6-5	კოლი	დაზოგადი	0.00	ძირა-ცეცხვი	ფიონი/ფიონება		ბიბი-I	5.00	ფიონი/ფიონება	3,008	8.98	26.94	5.00
7-1	საერთო ოთახი	დაზოგადი	9.00	ძირა-ცეცხვი	ფიონი/ფიონება		ბიბი-II	18.75	ფიონი/ფიონება	3,008	18.50	55.50	18.75

პროექტის დასახელება:	პროექტის დასახელება:	დასახელების დასახელება:		
მ. ქუთაისში, ნიკიას ქუჩაზე, ქუთაისი "აისის" შენობის საცხოვრებელ ბინებზე გაღებულ კომპლექტის პროექტი	ინფორმაციული საწარმო აღმასრულებელი დირექტორი	სამუშაოთა მოცულობები		
დამკვეთი:	ავტორი 6. ჯაბუა			
სამართლებელს ოქმირებულ ტერიტორიებზე დაგეგმვის ბაღებზე დაგეგმვის პროექტი განსახლებისა და ლტოლვილის სამინისტრო	შეასრულა 3. შაბაძე	ნაწილი - კონსტრუქციული		
		სტადია	მასშტაბი	ფურცელი
		მ.პ.	1:	59

7-2	საგზაო მშენებლობა	კონსტრუქციის ფონდი-II	8.85	ფონდი-გეგმვა	ფონდი/შეღებვა/კაპიტალი	0.88-დან 1.48-გამდე 2.482	ბიზნისი	7.71	ფონდი/შეღებვა	3,008	11.12	33.36	7.71
7-3	საგზაო მშენებლობა	კონსტრუქციის ფონდი-I	0.00	ფონდი-გეგმვა	კაპიტალი	0.08-დან 2.48-გამდე 16,882	ბიზნისი		კონსტრუქციის	2.48	7.00	16.80	3.00
7-4	საგზაო მშენებლობა	კონსტრუქციის ფონდი	0.00	ფონდი-გეგმვა	ფონდი/შეღებვა		ბიზნისი	6.99	ფონდი/შეღებვა	3,008	8.21	24.63	6.99
8-1	საგზაო მშენებლობა	კონსტრუქციის ფონდი	36.90	ფონდი-გეგმვა	ფონდი/შეღებვა		ბიზნისი	18.75	ფონდი/შეღებვა	3,008	18.50	55.50	18.75
8-2	საგზაო მშენებლობა	კონსტრუქციის ფონდი-II	17.70	ფონდი-გეგმვა	ფონდი/შეღებვა/კაპიტალი	0.88-დან 1.48-გამდე 2.482	ბიზნისი-II	7.71	ფონდი/შეღებვა	3,008	11.12	33.36	7.71
8-3	საგზაო მშენებლობა	კონსტრუქციის ფონდი-I	0.00	ფონდი-გეგმვა	კაპიტალი	0.08-დან 2.48-გამდე 16,882	ბიზნისი		კონსტრუქციის	2.48	7.00	16.80	3.00
8-4	საგზაო მშენებლობა	კონსტრუქციის ფონდი	0.00	ფონდი-გეგმვა	ფონდი/შეღებვა		ბიზნისი	6.99	ფონდი/შეღებვა	3,008	8.21	24.63	6.99
დამატებითი III საგზაო მშენებლობა	კონსტრუქციის ფონდი-II	84.00	ფონდი-გეგმვა	ფონდი/შეღებვა			ბიზნისი	107.40	ფონდი/შეღებვა	3,008	44.86	134.58	102.30
ბიზნისი მშენებლობა III საგზაო მშენებლობა	კონსტრუქციის ფონდი-II	93.00	ფონდი-გეგმვა	ფონდი/შეღებვა			ბიზნისი	23.33	ფონდი/შეღებვა	3,008	30.70	92.10	23.33
9-1	საგზაო მშენებლობა	კონსტრუქციის ფონდი	25.95	ფონდი-გეგმვა	ფონდი/შეღებვა		ბიზნისი	17.05	ფონდი/შეღებვა	3,008	17.20	51.60	17.05
9-2	საგზაო მშენებლობა	კონსტრუქციის ფონდი	25.20	ფონდი-გეგმვა	ფონდი/შეღებვა		ბიზნისი	15.84	ფონდი/შეღებვა	3,008	16.76	50.28	15.84
9-3	საგზაო მშენებლობა	კონსტრუქციის ფონდი-II	19.95	ფონდი-გეგმვა	ფონდი/შეღებვა/კაპიტალი	0.88-დან 1.48-გამდე 2.482	ბიზნისი	10.94	ფონდი/შეღებვა	3,008	13.26	39.78	10.94
9-4	საგზაო მშენებლობა	კონსტრუქციის ფონდი-I	8.55	ფონდი-გეგმვა	კაპიტალი	0.08-დან 2.48-გამდე 20,482	ბიზნისი-II		კონსტრუქციის	2.48	8.50	20.40	3.99
9-5	საგზაო მშენებლობა	კონსტრუქციის ფონდი	3.00	ფონდი-გეგმვა	ფონდი/შეღებვა		ბიზნისი	5.73	ფონდი/შეღებვა	3,008	9.72	29.16	5.73
10-1	საგზაო მშენებლობა	კონსტრუქციის ფონდი	26.55	ფონდი-გეგმვა	ფონდი/შეღებვა		ბიზნისი	18.43	ფონდი/შეღებვა	3,008	17.70	53.10	18.43
10-2	საგზაო მშენებლობა	კონსტრუქციის ფონდი	8.34	ფონდი-გეგმვა	ფონდი/შეღებვა		ბიზნისი-II	15.29	ფონდი/შეღებვა	3,008	16.56	49.68	15.29
10-3	საგზაო მშენებლობა	კონსტრუქციის ფონდი-II	10.65	ფონდი-გეგმვა	ფონდი/შეღებვა/კაპიტალი	0.88-დან 1.48-გამდე 2.482	ბიზნისი	13.62	ფონდი/შეღებვა	3,008	14.82	44.46	13.62
10-4	საგზაო მშენებლობა	კონსტრუქციის ფონდი-I	0.00	ფონდი-გეგმვა	კაპიტალი	0.08-დან 2.48-გამდე 18,7282	ბიზნისი		კონსტრუქციის	2.48	7.80	18.72	3.50
10-5	საგზაო მშენებლობა	კონსტრუქციის ფონდი	0.00	ფონდი-გეგმვა	ფონდი/შეღებვა		ბიზნისი	5.00	ფონდი/შეღებვა	3,008	8.98	26.94	5.00
11-1	საგზაო მშენებლობა	კონსტრუქციის ფონდი	9.00	ფონდი-გეგმვა	ფონდი/შეღებვა		ბიზნისი-II	18.75	ფონდი/შეღებვა	3,008	18.50	55.50	18.75
11-2	საგზაო მშენებლობა	კონსტრუქციის ფონდი-II	8.85	ფონდი-გეგმვა	ფონდი/შეღებვა/კაპიტალი	0.88-დან 1.48-გამდე 2.482	ბიზნისი	7.71	ფონდი/შეღებვა	3,008	11.12	33.36	7.71

პროექტის დასახელება:	კომპანის დასახელება:	ნახაზის დასახელება:	
ქ. ქუთაისში, ნიკიას ქუჩაზე, შოროში "აისის" შენობის საცხოვრებელ ბინებზე გადამკვეთის პროექტი	ინფორმაციური საწარმო ალექსანდრე გერგუაძე	სამუშაოთა მოცულობები	
დამკვეთი:	ავტორი  6. ჯაბუა	ნაწილი - კონსტრუქციული	
სამართლებელს (ოპერირებელს) ტერიტორიებზე/დაცემებზე/გადაღებებზე/პროექტის განხილვისას და ლტოლნილობის სამინისტრო	შეასრულა  3. შაპავაძე	სტადია	შუამდგომლობა
		მ.პ.	60

11-3	სველი წერტილი	ქრახიშვილი შილა-I	0.00	ფოტა-გზიშენი	კაფელი	0.08-შან 2.48- გვ. 16,882	ბიბი-I		პლანტიპატი	2.48	7.00	16.80	3.00
11-4	კოლი	შანგნატი	0.00	ფოტა-გზიშენი	შითნი/შედეგა		ბიბი-I	6.99	შითნი/შედეგა	3,008	8.21	24.63	6.99
12-1	საერთო ოთახი	შანგნატი	36.90	ფოტა-გზიშენი	შითნი/შედეგა		ბიბი-I	18.75	შითნი/შედეგა	3,008	18.50	55.50	18.75
12-2	საგზარეულო	ქრახიშვილი შილა-II	17.70	ფოტა-გზიშენი	შითნი/შედეგა/ კაფელი	0.88-შან 1.48- გვ.2.482	ბიბი-II	7.71	შითნი/შედეგა	3,008	11.12	33.36	7.71
12-3	სველი წერტილი	ქრახიშვილი შილა-I	0.00	ფოტა-გზიშენი	კაფელი	0.08-შან 2.48- გვ. 16,882	ბიბი-I		პლანტიპატი	2.48	7.00	16.80	3.00
12-4	კოლი	შანგნატი	0.00	ფოტა-გზიშენი	შითნი/შედეგა		ბიბი-I	6.99	შითნი/შედეგა	3,008	8.21	24.63	6.99
შეგრესი IV საერთო	ქრახიშვილი შილა-II	84.00	ფოტა-გზიშენი	შითნი/შედეგა			ბიბი-I	107.40	შითნი/შედეგა	3,008	44.86	134.58	102.30
ბიბი უკრესი IV საერთო	ქრახიშვილი შილა-II	93.00	ფოტა-გზიშენი	შითნი/შედეგა			ბიბი-I	23.33	შითნი/შედეგა	3,008	30.70	92.10	23.33
13-1	საერთო ოთახი	შანგნატი	25.95	ფოტა-გზიშენი	შითნი/შედეგა		ბიბი-I	17.05	შითნი/შედეგა	3,008	17.20	51.60	17.05
13-2	საბინებელი	შანგნატი	25.20	ფოტა-გზიშენი	შითნი/შედეგა		ბიბი-I	15.84	შითნი/შედეგა	3,008	16.76	50.28	15.84
13-3	საგზარეულო	ქრახიშვილი შილა-II	19.95	ფოტა-გზიშენი	შითნი/შედეგა/ კაფელი	0.88-შან 1.48- გვ.2.482	ბიბი-I	10.94	შითნი/შედეგა	3,008	13.26	39.78	10.94
13-4	სველი წერტილი	ქრახიშვილი შილა-I	8.55	ფოტა-გზიშენი	კაფელი	0.08-შან 2.48- გვ. 20,482	ბიბი-II		პლანტიპატი	2.48	8.50	20.40	3.99
13-5	კოლი	შანგნატი	3.00	ფოტა-გზიშენი	შითნი/შედეგა		ბიბი-I	5.73	შითნი/შედეგა	3,008	9.72	29.16	5.73
14-1	საერთო ოთახი	შანგნატი	26.55	ფოტა-გზიშენი	შითნი/შედეგა		ბიბი-I	18.43	შითნი/შედეგა	3,008	17.70	53.10	18.43
14-2	საბინებელი	შანგნატი	8.34	ფოტა-გზიშენი	შითნი/შედეგა		ბიბი-II	15.29	შითნი/შედეგა	3,008	16.56	49.68	15.29
14-3	საგზარეულო	ქრახიშვილი შილა-II	10.65	ფოტა-გზიშენი	შითნი/შედეგა/ კაფელი	0.88-შან 1.48- გვ.2.482	ბიბი-I	13.62	შითნი/შედეგა	3,008	14.82	44.46	13.62
14-4	სველი წერტილი	ქრახიშვილი შილა-I	0.00	ფოტა-გზიშენი	კაფელი	0.08-შან 2.48- გვ. 18,7282	ბიბი-I		პლანტიპატი	2.48	7.80	18.72	3.50
14-5	კოლი	შანგნატი	0.00	ფოტა-გზიშენი	შითნი/შედეგა		ბიბი-I	5.00	შითნი/შედეგა	3,008	8.98	26.94	5.00
15-1	საერთო ოთახი	შანგნატი	9.00	ფოტა-გზიშენი	შითნი/შედეგა		ბიბი-II	18.75	შითნი/შედეგა	3,008	18.50	55.50	18.75
15-2	საგზარეულო	ქრახიშვილი შილა-II	8.85	ფოტა-გზიშენი	შითნი/შედეგა/ კაფელი	0.88-შან 1.48- გვ.2.482	ბიბი-I	7.71	შითნი/შედეგა	3,008	11.12	33.36	7.71
15-3	სველი წერტილი	ქრახიშვილი შილა-I	0.00	ფოტა-გზიშენი	კაფელი	0.08-შან 2.48- გვ. 16,882	ბიბი-I		პლანტიპატი	2.48	7.00	16.80	3.00

პროექტის დასახელება:	კომპანის დასახელება:	ნახაზის დასახელება:		
ქ. ქუთაისში, ნიკიას ქუჩაზე, შოშილი "აისის" შენობის საცხოვრებელ ბინებზე გაღებულის პროექტი	ინფორმაციული საწარმო აღმასრულებელი დირექტორი	სამუშაოს მოცულობები		
დამკვეთი:	ავტორი 6. ჯაბუა			
სამართლებელს ოქუპირებული ტერიტორიებიდან იძულებით გადაადგილებულ პირთა განსახლებისა და ლტოლვილთა სამინისტრო	შეასრულა 3. შამაგორია	ნაწილი - კონსტრუქციული		
		სტადია	მასშტაბი	ფურცელი
		მ.პ.	1:	61

15-4	პრემია	დაზოგადი	0.00	ფინანს-გეგმვა	ფინანს/გეგმვა		ტოპო-1	6.99	ფინანს/გეგმვა	3,008	8.21	24.63	6.99
16-1	საპროექტო მუშა	დაზოგადი	36.90	ფინანს-გეგმვა	ფინანს/გეგმვა		ტოპო-1	18.75	ფინანს/გეგმვა	3,008	18.50	55.50	18.75
16-2	საპროექტო მუშა	დაზოგადი ფინანს-II	17.70	ფინანს-გეგმვა	ფინანს/გეგმვა/გეგმვა	0.88-დავ 1.48-გეგმვა 2.482	ტოპო-II	7.71	ფინანს/გეგმვა	3,008	11.12	33.36	7.71
16-3	საპროექტო მუშა	დაზოგადი ფინანს-I	0.00	ფინანს-გეგმვა	გეგმვა	0.08-დავ 2.48-გეგმვა 16,882	ტოპო-I		პროექტირება	2.48	7.00	16.80	3.00
16-4	პრემია	დაზოგადი	0.00	ფინანს-გეგმვა	ფინანს/გეგმვა		ტოპო-I	6.99	ფინანს/გეგმვა	3,008	8.21	24.63	6.99
დაზოგადი V საპროექტო	დაზოგადი ფინანს-II	84.00	ფინანს-გეგმვა	ფინანს/გეგმვა			ტოპო-I	107.40	ფინანს/გეგმვა	3,008	44.86	134.58	102.30
დაზოგადი V საპროექტო	დაზოგადი ფინანს-II	93.00	ფინანს-გეგმვა	ფინანს/გეგმვა			ტოპო-I	23.33	ფინანს/გეგმვა	3,008	30.70	92.10	23.33
17-1	საპროექტო მუშა	დაზოგადი	25.95	ფინანს-გეგმვა	ფინანს/გეგმვა		ტოპო-I	17.05	ფინანს/გეგმვა	3,008	17.20	51.60	17.05
17-2	საპროექტო მუშა	დაზოგადი	25.20	ფინანს-გეგმვა	ფინანს/გეგმვა		ტოპო-I	15.84	ფინანს/გეგმვა	3,008	16.76	50.28	15.84
17-3	საპროექტო მუშა	დაზოგადი ფინანს-II	19.95	ფინანს-გეგმვა	ფინანს/გეგმვა/გეგმვა	0.88-დავ 1.48-გეგმვა 2.482	ტოპო-I	10.94	ფინანს/გეგმვა	3,008	13.26	39.78	10.94
17-4	საპროექტო მუშა	დაზოგადი ფინანს-I	8.55	ფინანს-გეგმვა	გეგმვა	0.08-დავ 2.48-გეგმვა 20,482	ტოპო-II		პროექტირება	2.48	8.50	20.40	3.99
17-5	პრემია	დაზოგადი	3.00	ფინანს-გეგმვა	ფინანს/გეგმვა		ტოპო-I	5.73	ფინანს/გეგმვა	3,008	9.72	29.16	5.73
18-1	საპროექტო მუშა	დაზოგადი	26.55	ფინანს-გეგმვა	ფინანს/გეგმვა		ტოპო-I	18.43	ფინანს/გეგმვა	3,008	17.70	53.10	18.43
18-2	საპროექტო მუშა	დაზოგადი	8.34	ფინანს-გეგმვა	ფინანს/გეგმვა		ტოპო-II	15.29	ფინანს/გეგმვა	3,008	16.56	49.68	15.29
18-3	საპროექტო მუშა	დაზოგადი ფინანს-II	10.65	ფინანს-გეგმვა	ფინანს/გეგმვა/გეგმვა	0.88-დავ 1.48-გეგმვა 2.482	ტოპო-I	13.62	ფინანს/გეგმვა	3,008	14.82	44.46	13.62
18-4	საპროექტო მუშა	დაზოგადი ფინანს-I	0.00	ფინანს-გეგმვა	გეგმვა	0.08-დავ 2.48-გეგმვა 18,7282	ტოპო-I		პროექტირება	2.48	7.80	18.72	3.50
18-5	პრემია	დაზოგადი	0.00	ფინანს-გეგმვა	ფინანს/გეგმვა		ტოპო-I	5.00	ფინანს/გეგმვა	3,008	8.98	26.94	5.00
19-1	საპროექტო მუშა	დაზოგადი	9.00	ფინანს-გეგმვა	ფინანს/გეგმვა		ტოპო-II	18.75	ფინანს/გეგმვა	3,008	18.50	55.50	18.75
19-2	საპროექტო მუშა	დაზოგადი ფინანს-II	8.85	ფინანს-გეგმვა	ფინანს/გეგმვა/გეგმვა	0.88-დავ 1.48-გეგმვა 2.482	ტოპო-I	7.71	ფინანს/გეგმვა	3,008	11.12	33.36	7.71
19-3	საპროექტო მუშა	დაზოგადი ფინანს-I	0.00	ფინანს-გეგმვა	გეგმვა	0.08-დავ 2.48-გეგმვა 16,882	ტოპო-I		პროექტირება	2.48	7.00	16.80	3.00
19-4	პრემია	დაზოგადი	0.00	ფინანს-გეგმვა	ფინანს/გეგმვა		ტოპო-I	6.99	ფინანს/გეგმვა	3,008	8.21	24.63	6.99

პროექტის დასახელება:	პროექტის დასახელება:	დასახელების დასახელება:
დ. ქუთაისში, ნიკიას ქუჩაზე, შოროში "აილის" შენობის საცხოვრებელ ბინებზე გადამკვეთის პროექტი	ინფორმაციური საჯარო აღმასრულებელი გეგმვა	სამუშაოს მოცულობები
დამკვეთი:	ავტორი 6. ჯაბაშა	ნაწილი - კონსტრუქციული
სამართლებრივი რეგულირებადი ტერიტორიებისა და იძულებითი გადასახლებაში პირთა განსახლებისა და ლტოლვილთა სამინისტრო	შეასრულა 3. შამაგორია	სტადია მანუალური შუამდგომლობა
		მ.პ. I: 62

20-1	საპროექტო ოთახი	დაგონადი	36.90	ფაზა-გეგმვა	ფინანს/გეგმვა		ტოპო-1	18.75	ფინანს/გეგმვა	3,008	18.50	55.50	18.75
20-2	საგონადი	გეგმვა/ფინანს-II	17.70	ფაზა-გეგმვა	ფინანს/გეგმვა/გეგმვა	0.88-დაგ 1.48-გეგმვა 2.482	ტოპო-II	7.71	ფინანს/გეგმვა	3,008	11.12	33.36	7.71
20-3	სველი წყარო	გეგმვა/ფინანს-I	0.00	ფაზა-გეგმვა	გეგმვა	0.08-დაგ 2.48-გეგმვა 16.882	ტოპო-I		კლასიკატი	2.48	7.00	16.80	3.00
20-4	კოლი	დაგონადი	0.00	ფაზა-გეგმვა	ფინანს/გეგმვა		ტოპო-I	6.99	ფინანს/გეგმვა	3,008	8.21	24.63	6.99
დაგონადი VI საპროექტო	გეგმვა/ფინანს-II	84.00	ფაზა-გეგმვა	ფინანს/გეგმვა			ტოპო-I	107.40	ფინანს/გეგმვა	3,008	44.86	134.58	102.30
გეგმვა VI საპროექტო	გეგმვა/ფინანს-II	93.00	ფაზა-გეგმვა	ფინანს/გეგმვა			ტოპო-I	23.33	ფინანს/გეგმვა	3,008	30.70	92.10	23.33
21-1	საპროექტო ოთახი	დაგონადი	25.95	ფაზა-გეგმვა	ფინანს/გეგმვა		ტოპო-I	17.05	ფინანს/გეგმვა	3,008	17.20	51.60	17.05
21-2	საგონადი	დაგონადი	25.20	ფაზა-გეგმვა	ფინანს/გეგმვა		ტოპო-I	15.84	ფინანს/გეგმვა	3,008	16.76	50.28	15.84
21-3	საგონადი	გეგმვა/ფინანს-II	19.95	ფაზა-გეგმვა	ფინანს/გეგმვა/გეგმვა	0.88-დაგ 1.48-გეგმვა 2.482	ტოპო-I	10.94	ფინანს/გეგმვა	3,008	13.26	39.78	10.94
21-4	სველი წყარო	გეგმვა/ფინანს-I	8.55	ფაზა-გეგმვა	გეგმვა	0.08-დაგ 2.48-გეგმვა 20.482	ტოპო-II		კლასიკატი	2.48	8.50	20.40	3.99
21-5	კოლი	დაგონადი	3.00	ფაზა-გეგმვა	ფინანს/გეგმვა		ტოპო-I	5.73	ფინანს/გეგმვა	3,008	9.72	29.16	5.73
22-1	საპროექტო ოთახი	დაგონადი	26.55	ფაზა-გეგმვა	ფინანს/გეგმვა		ტოპო-I	18.43	ფინანს/გეგმვა	3,008	17.70	53.10	18.43
22-2	საგონადი	დაგონადი	8.34	ფაზა-გეგმვა	ფინანს/გეგმვა		ტოპო-II	15.29	ფინანს/გეგმვა	3,008	16.56	49.68	15.29
22-3	საგონადი	გეგმვა/ფინანს-II	10.65	ფაზა-გეგმვა	ფინანს/გეგმვა/გეგმვა	0.88-დაგ 1.48-გეგმვა 2.482	ტოპო-I	13.62	ფინანს/გეგმვა	3,008	14.82	44.46	13.62
22-4	სველი წყარო	გეგმვა/ფინანს-I	0.00	ფაზა-გეგმვა	გეგმვა	0.08-დაგ 2.48-გეგმვა 18.7282	ტოპო-I		კლასიკატი	2.48	7.80	18.72	3.50
22-5	კოლი	დაგონადი	0.00	ფაზა-გეგმვა	ფინანს/გეგმვა		ტოპო-I	5.00	ფინანს/გეგმვა	3,008	8.98	26.94	5.00
23-1	საპროექტო ოთახი	დაგონადი	9.00	ფაზა-გეგმვა	ფინანს/გეგმვა		ტოპო-II	18.75	ფინანს/გეგმვა	3,008	18.50	55.50	18.75
23-2	საგონადი	გეგმვა/ფინანს-II	8.85	ფაზა-გეგმვა	ფინანს/გეგმვა/გეგმვა	0.88-დაგ 1.48-გეგმვა 2.482	ტოპო-I	7.71	ფინანს/გეგმვა	3,008	11.12	33.36	7.71
23-3	სველი წყარო	გეგმვა/ფინანს-I	0.00	ფაზა-გეგმვა	გეგმვა	0.08-დაგ 2.48-გეგმვა 16.882	ტოპო-I		კლასიკატი	2.48	7.00	16.80	3.00
23-4	კოლი	დაგონადი	0.00	ფაზა-გეგმვა	ფინანს/გეგმვა		ტოპო-I	6.99	ფინანს/გეგმვა	3,008	8.21	24.63	6.99
24-1	საპროექტო ოთახი	დაგონადი	36.90	ფაზა-გეგმვა	ფინანს/გეგმვა		ტოპო-I	18.75	ფინანს/გეგმვა	3,008	18.50	55.50	18.75
24-2	საგონადი	გეგმვა/ფინანს-II	17.70	ფაზა-გეგმვა	ფინანს/გეგმვა/გეგმვა	0.88-დაგ 1.48-გეგმვა 2.482	ტოპო-II	7.71	ფინანს/გეგმვა	3,008	11.12	33.36	7.71
24-3	სველი წყარო	გეგმვა/ფინანს-I	0.00	ფაზა-გეგმვა	გეგმვა	0.08-დაგ 2.48-გეგმვა 16.882	ტოპო-I		კლასიკატი	2.48	7.00	16.80	3.00
24-4	კოლი	დაგონადი	0.00	ფაზა-გეგმვა	ფინანს/გეგმვა		ტოპო-I	6.99	ფინანს/გეგმვა	3,008	8.21	24.63	6.99
II და III საპროექტო ხედი											1779.12	5228.28	1847.44

პროექტის დასახელება:	პროექტის დასახელება:	ნახაზის დასახელება:		
დ. ქუთაისში, ნიკიას ქუჩაზე, შორონი "აისის" შენობის საცხოვრებელ ბინებზე გადამკვეთის პროექტი	ინფორმაციული საწარმო აღმასრულებელი დირექტორი	სამუშაოთა მოცულობები		
დამკვეთი:	ავტორი 6. ჯაბა	ნაწილი - კონსტრუქციული		
სამართლებელს ოქმირებულ ტერიტორიებზეა იძულებით გადაადგილებულ პირთა განსახლებისა და ლტოლვილთა სამინისტრო	შეასრულა 3. შავერია	სტაფია	მასშტაბი	ფურცელი
		მ.პ.	1:	63

				საწარმოო კორპუსი "დუკლესები"									
I-VI სართული		მუპირკეთებები							სიმაღლე (მეტრი)	პერიმეტრი (მეტრი)	კედლის ფართობი (კვ.მ)	იატაკის ფართობი (კვ.მ)	
ოთახი	იატაკის ტიპი	კედლები				ჯერი							
		ჩამოწმება (კვ.მ)	შედგება	მუპირკეთება	კაფილი	ტიპი	ჩამოწმება (კვ.მ)	მუპირკეთება					
დერეფანი		კერამიკული ფილა-II	78.3	ფილა-ცემენტი	ფითინი/შედგება		ტიპი-III		ფითინი/შედგება	3,008	217.25	651.75	342.00
1-1	საერთო ოთახი	ლაგონატი	28.98	ფილა-ცემენტი	ფითინი/შედგება		ტიპი-III		ფითინი/შედგება	2.65	24.00	63.60	28.08
1-2	საძინებელი	ლაგონატი	25.88	ფილა-ცემენტი	ფითინი/შედგება		ტიპი-III		ფითინი/შედგება	2.45	15.00	36.75	13.25
1-3	საძინებელი	ლაგონატი	7.13	ფილა-ცემენტი	ფითინი/შედგება		ტიპი-III		ფითინი/შედგება	2.45	15.00	36.75	13.25
1-4	საგზარეულო	კერამიკული ფილა-II	7.13	ფილა-ცემენტი	ფითინი/შედგება/ კაფილი	0.88-დან 1.48- მდე 2.482	ტიპი-III		ფითინი/შედგება	2.65	15.12	40.07	13.00
1-5	სველი წერტილი	კერამიკული ფილა-I	0.00	ფილა-ცემენტი	კაფილი	0.08-დან 2.48- მდე 17,7682	ტიპი-II		პლასტიკატი	2.48	7.40	17.76	3.30
1-6	კოლი	ლაგონატი	12.10	ფილა-ცემენტი	ფითინი/შედგება		ტიპი-III		ფითინი/შედგება	2.45	17.30	42.39	10.60
2-1	საერთო ოთახი	ლაგონატი	7.13	ფილა-ცემენტი	ფითინი/შედგება		ტიპი-III		ფითინი/შედგება	2.65	24.00	63.60	28.08
2-2	საძინებელი	ლაგონატი	7.13	ფილა-ცემენტი	ფითინი/შედგება		ტიპი-III		ფითინი/შედგება	2.45	15.00	36.75	13.25
2-3	საძინებელი	ლაგონატი	7.13	ფილა-ცემენტი	ფითინი/შედგება		ტიპი-III		ფითინი/შედგება	2.45	15.00	36.75	13.25
2-4	საგზარეულო	კერამიკული ფილა-II	7.13	ფილა-ცემენტი	ფითინი/შედგება/ კაფილი	0.88-დან 1.48- მდე 2.482	ტიპი-III		ფითინი/შედგება	2.65	15.12	40.07	13.00
2-5	სველი წერტილი	კერამიკული ფილა-I	0.00	ფილა-ცემენტი	კაფილი	0.08-დან 2.48- მდე 17,7682	ტიპი-II		პლასტიკატი	2.48	7.40	17.76	3.30
2-6	კოლი	ლაგონატი	0.00	ფილა-ცემენტი	ფითინი/შედგება		ტიპი-III		ფითინი/შედგება	2.45	17.30	42.39	10.60
3-1	საერთო ოთახი	ლაგონატი	8.75	ფილა-ცემენტი	ფითინი/შედგება		ტიპი-III		ფითინი/შედგება	2.65	24.00	63.60	28.08
3-2	საძინებელი	ლაგონატი	7.13	ფილა-ცემენტი	ფითინი/შედგება		ტიპი-III		ფითინი/შედგება	2.45	15.00	36.75	13.25
3-3	საძინებელი	ლაგონატი	7.13	ფილა-ცემენტი	ფითინი/შედგება		ტიპი-III		ფითინი/შედგება	2.45	15.00	36.75	13.25
3-4	საგზარეულო	კერამიკული ფილა-II	6.38	ფილა-ცემენტი	ფითინი/შედგება/ კაფილი	0.88-დან 1.48- მდე 2.482	ტიპი-III		ფითინი/შედგება	2.65	15.12	40.07	13.00
3-5	სველი წერტილი	კერამიკული ფილა-I	0.00	ფილა-ცემენტი	კაფილი	0.08-დან 2.48- მდე 17,7682	ტიპი-II		პლასტიკატი	2.48	7.40	17.76	3.30
3-6	კოლი	ლაგონატი	0.00	ფილა-ცემენტი	ფითინი/შედგება		ტიპი-III		ფითინი/შედგება	2.45	17.30	42.39	10.60
4-1	საერთო ოთახი	ლაგონატი	8.75	ფილა-ცემენტი	ფითინი/შედგება		ტიპი-III		ფითინი/შედგება	2.65	24.00	63.60	28.08
4-2	საძინებელი	ლაგონატი	7.13	ფილა-ცემენტი	ფითინი/შედგება		ტიპი-III		ფითინი/შედგება	2.45	15.00	36.75	13.25

პროექტის დასახელება:	პროექტის დასახელება:	ნახაზის დასახელება:		
მ. ქუთაისში, ნიკიას ქუჩაზე, შოქოლი "აისის" შენიშვნის საცხოვრებელ ბინებზე გადაკეთების პროექტი	ინფორმაციული საწარმო ალექსანდრე ბერბეშაძე	სამუშაოთა მოცულობები		
დამკვეთი:	ავტორი 6. ჯაბუა	ნაწილი - კონსტრუქციული		
სამართლებელს ოქმირებულ ტერიტორიებზე იქმნება გადაღებულ პირთა განსახლების და ლტოლვილთა სამინისტრო	შეასრულა 3. შაპავაძე	მასშტაბი		
		მ.პ.	1:	64

[illegible]

21-1	საპროექტო ორთახი	შპს	8.75	ფაფრის-ფენი	ფენი/ფენი		ტოპო-III		ფენი/ფენი	2.65	24.00	63.60	28.08
21-2	საპროექტო ორთახი	შპს	7.13	ფაფრის-ფენი	ფენი/ფენი		ტოპო-III		ფენი/ფენი	2.45	15.00	36.75	13.25
21-3	საპროექტო ორთახი	შპს	7.13	ფაფრის-ფენი	ფენი/ფენი		ტოპო-III		ფენი/ფენი	2.45	15.00	36.75	13.25
21-4	საპროექტო ორთახი	ფაფრის-ფენი	6.38	ფაფრის-ფენი	ფენი/ფენი	0.88-შპს 1.48-გაფრ.	ტოპო-III		ფენი/ფენი	2.65	15.12	40.07	13.00
21-5	საპროექტო ორთახი	ფაფრის-ფენი	0.00	ფაფრის-ფენი	ფენი/ფენი	0.08-შპს 2.48-გაფრ. 17,7682	ტოპო-II		ფენი/ფენი	2.48	7.40	17.76	3.30
21-6	საპროექტო ორთახი	შპს	0.00	ფაფრის-ფენი	ფენი/ფენი		ტოპო-III		ფენი/ფენი	2.45	17.30	42.39	10.60
22-1	საპროექტო ორთახი	შპს	8.75	ფაფრის-ფენი	ფენი/ფენი		ტოპო-III		ფენი/ფენი	2.65	24.00	63.60	28.08
22-2	საპროექტო ორთახი	შპს	7.13	ფაფრის-ფენი	ფენი/ფენი		ტოპო-III		ფენი/ფენი	2.45	15.00	36.75	13.25
22-3	საპროექტო ორთახი	შპს	7.13	ფაფრის-ფენი	ფენი/ფენი		ტოპო-III		ფენი/ფენი	2.45	15.00	36.75	13.25
22-4	საპროექტო ორთახი	ფაფრის-ფენი	6.38	ფაფრის-ფენი	ფენი/ფენი	0.88-შპს 1.48-გაფრ.	ტოპო-III		ფენი/ფენი	2.65	15.12	40.07	13.00
22-5	საპროექტო ორთახი	ფაფრის-ფენი	0.00	ფაფრის-ფენი	ფენი/ფენი	0.08-შპს 2.48-გაფრ. 17,7682	ტოპო-II		ფენი/ფენი	2.48	7.40	17.76	3.30
22-6	საპროექტო ორთახი	შპს	0.00	ფაფრის-ფენი	ფენი/ფენი		ტოპო-III		ფენი/ფენი	2.45	17.30	42.39	10.60
23-1	საპროექტო ორთახი	შპს	8.75	ფაფრის-ფენი	ფენი/ფენი		ტოპო-III		ფენი/ფენი	2.65	24.00	63.60	28.08
23-2	საპროექტო ორთახი	შპს	7.13	ფაფრის-ფენი	ფენი/ფენი		ტოპო-III		ფენი/ფენი	2.45	15.00	36.75	13.25
23-3	საპროექტო ორთახი	შპს	7.13	ფაფრის-ფენი	ფენი/ფენი		ტოპო-III		ფენი/ფენი	2.45	15.00	36.75	13.25
23-4	საპროექტო ორთახი	ფაფრის-ფენი	6.38	ფაფრის-ფენი	ფენი/ფენი	0.88-შპს 1.48-გაფრ.	ტოპო-III		ფენი/ფენი	2.65	15.12	40.07	13.00
23-5	საპროექტო ორთახი	ფაფრის-ფენი	0.00	ფაფრის-ფენი	ფენი/ფენი	0.08-შპს 2.48-გაფრ. 17,7682	ტოპო-II		ფენი/ფენი	2.48	7.40	17.76	3.30
23-6	საპროექტო ორთახი	შპს	0.00	ფაფრის-ფენი	ფენი/ფენი		ტოპო-III		ფენი/ფენი	2.45	17.30	42.39	10.60
24-1	საპროექტო ორთახი	შპს	8.75	ფაფრის-ფენი	ფენი/ფენი		ტოპო-III		ფენი/ფენი	2.65	24.00	63.60	28.08
24-2	საპროექტო ორთახი	შპს	7.13	ფაფრის-ფენი	ფენი/ფენი		ტოპო-III		ფენი/ფენი	2.45	15.00	36.75	13.25
24-3	საპროექტო ორთახი	შპს	7.13	ფაფრის-ფენი	ფენი/ფენი		ტოპო-III		ფენი/ფენი	2.45	15.00	36.75	13.25
24-4	საპროექტო ორთახი	ფაფრის-ფენი	6.38	ფაფრის-ფენი	ფენი/ფენი	0.88-შპს 1.48-გაფრ.	ტოპო-III		ფენი/ფენი	2.65	15.12	40.07	13.00
24-5	საპროექტო ორთახი	ფაფრის-ფენი	0.00	ფაფრის-ფენი	ფენი/ფენი	0.08-შპს 2.48-გაფრ. 17,7682	ტოპო-II		ფენი/ფენი	2.48	7.40	17.76	3.30
24-6	საპროექტო ორთახი	შპს	0.00	ფაფრის-ფენი	ფენი/ფენი		ტოპო-III		ფენი/ფენი	2.45	17.30	42.39	10.60
ტოპოგრაფიული ნახაზი										2251.68	5695.51	1955.52	

პროექტის დასახელება:	პროექტის დასახელება:	ნახაზის დასახელება:
დ. ქუთაისში, ნიკიას ქუჩაზე, შოროში "აისის" შენობის საცხოვრებელ ბინებზე გასაქმების პროექტი	ინფორმაციული საჯარო აღმასრულებელ ბერძენი	სამუშაოთა მოცულობები
დამკვეთი:	ავტორი 6. ჯაბაშა	ნაწილი - კონსტრუქციული
საპროექტო ორთახის ოპერირებადი ტერიტორიებისა და ობიექტების საზღვრების აღწერა	შეასრულა 3. შაპაგაძე	სტადია მასშტაბი შუამდგომლობა
		მ.პ. I: 68

			დამხმარე კორპუსი									
			მრავიკმეთევაბი						ხიმაღლე (მეტრი)	პერიმეტრი (მეტრი)	კედლის ფართი (კვ.მ)	იატაკის ფართი (კვ.მ)
ოთახი	იატაკის ტიპი	კედლები			ჯერი							
		ჩამოწხეპა (კვ.მ)	შელესვა	მრავიკმეთევა	ტიპი	ჩამოწხეპა (კვ.მ)	მრავიკმეთევა					
ბიბის უჯრედი I სართული	კერამიკული ფილა-II		ძვშა-ცხშეტი	ფითხი/შელესვა	ტიპი-II		ფითხი/შელესვა	2.65	15.20	40.28	13.44	
დერეფანი I სართული	კერამიკული ფილა-II		ძვშა-ცხშეტი	ფითხი/შელესვა	ტიპი-II		ფითხი/შელესვა	2.65	21.00	55.65	19.44	
									36.20	95.93	32.88	
								ჯა80	362.00	959.30	328.80	
ბიბის უჯრედი VI სართული	კერამიკული ფილა-II		ძვშა-ცხშეტი	ფითხი/შელესვა	ტიპი-II		ფითხი/შელესვა	4.4	15.20	66.88	13.44	
დერეფანი VI სართული	კერამიკული ფილა-II		ძვშა-ცხშეტი	ფითხი/შელესვა	ტიპი-II		ფითხი/შელესვა	4.4	21.00	92.40	19.44	
									36.20	159.28	32.88	
								ჯა80	72.40	318.56	65.76	
I, II, III, IV,V,VI სართული სულ									434.40	1277.86	394.56	

პროექტის დასახელება:	პროექტის დასახელება:	ნახაზის დასახელება:	
ქ. ქუთაისში, ნიკეას ქუჩაზე, შოფილი "აისის" შენობის საცხოვრებელ ბინებზე გაღებულების პროექტი	ინფორმაციული საწარმო აღმასთანდრე ბერეპა	სამუშაოთა მოცულობები	
დამკვეთი:	ავტორი 6. ჯაბუა		
სამართველის ოკუპირებული ტერიტორიებიდან იძულებით გადაადგილებულ პირთა განსახლებისა და ლტოლვილთა სამინისტრო	შეასრულა 3. შაპაცარია	ნაწილი - კონსტრუქციული	
		სტადია	მასშტაბი
		მ.კ.	1:
			69