


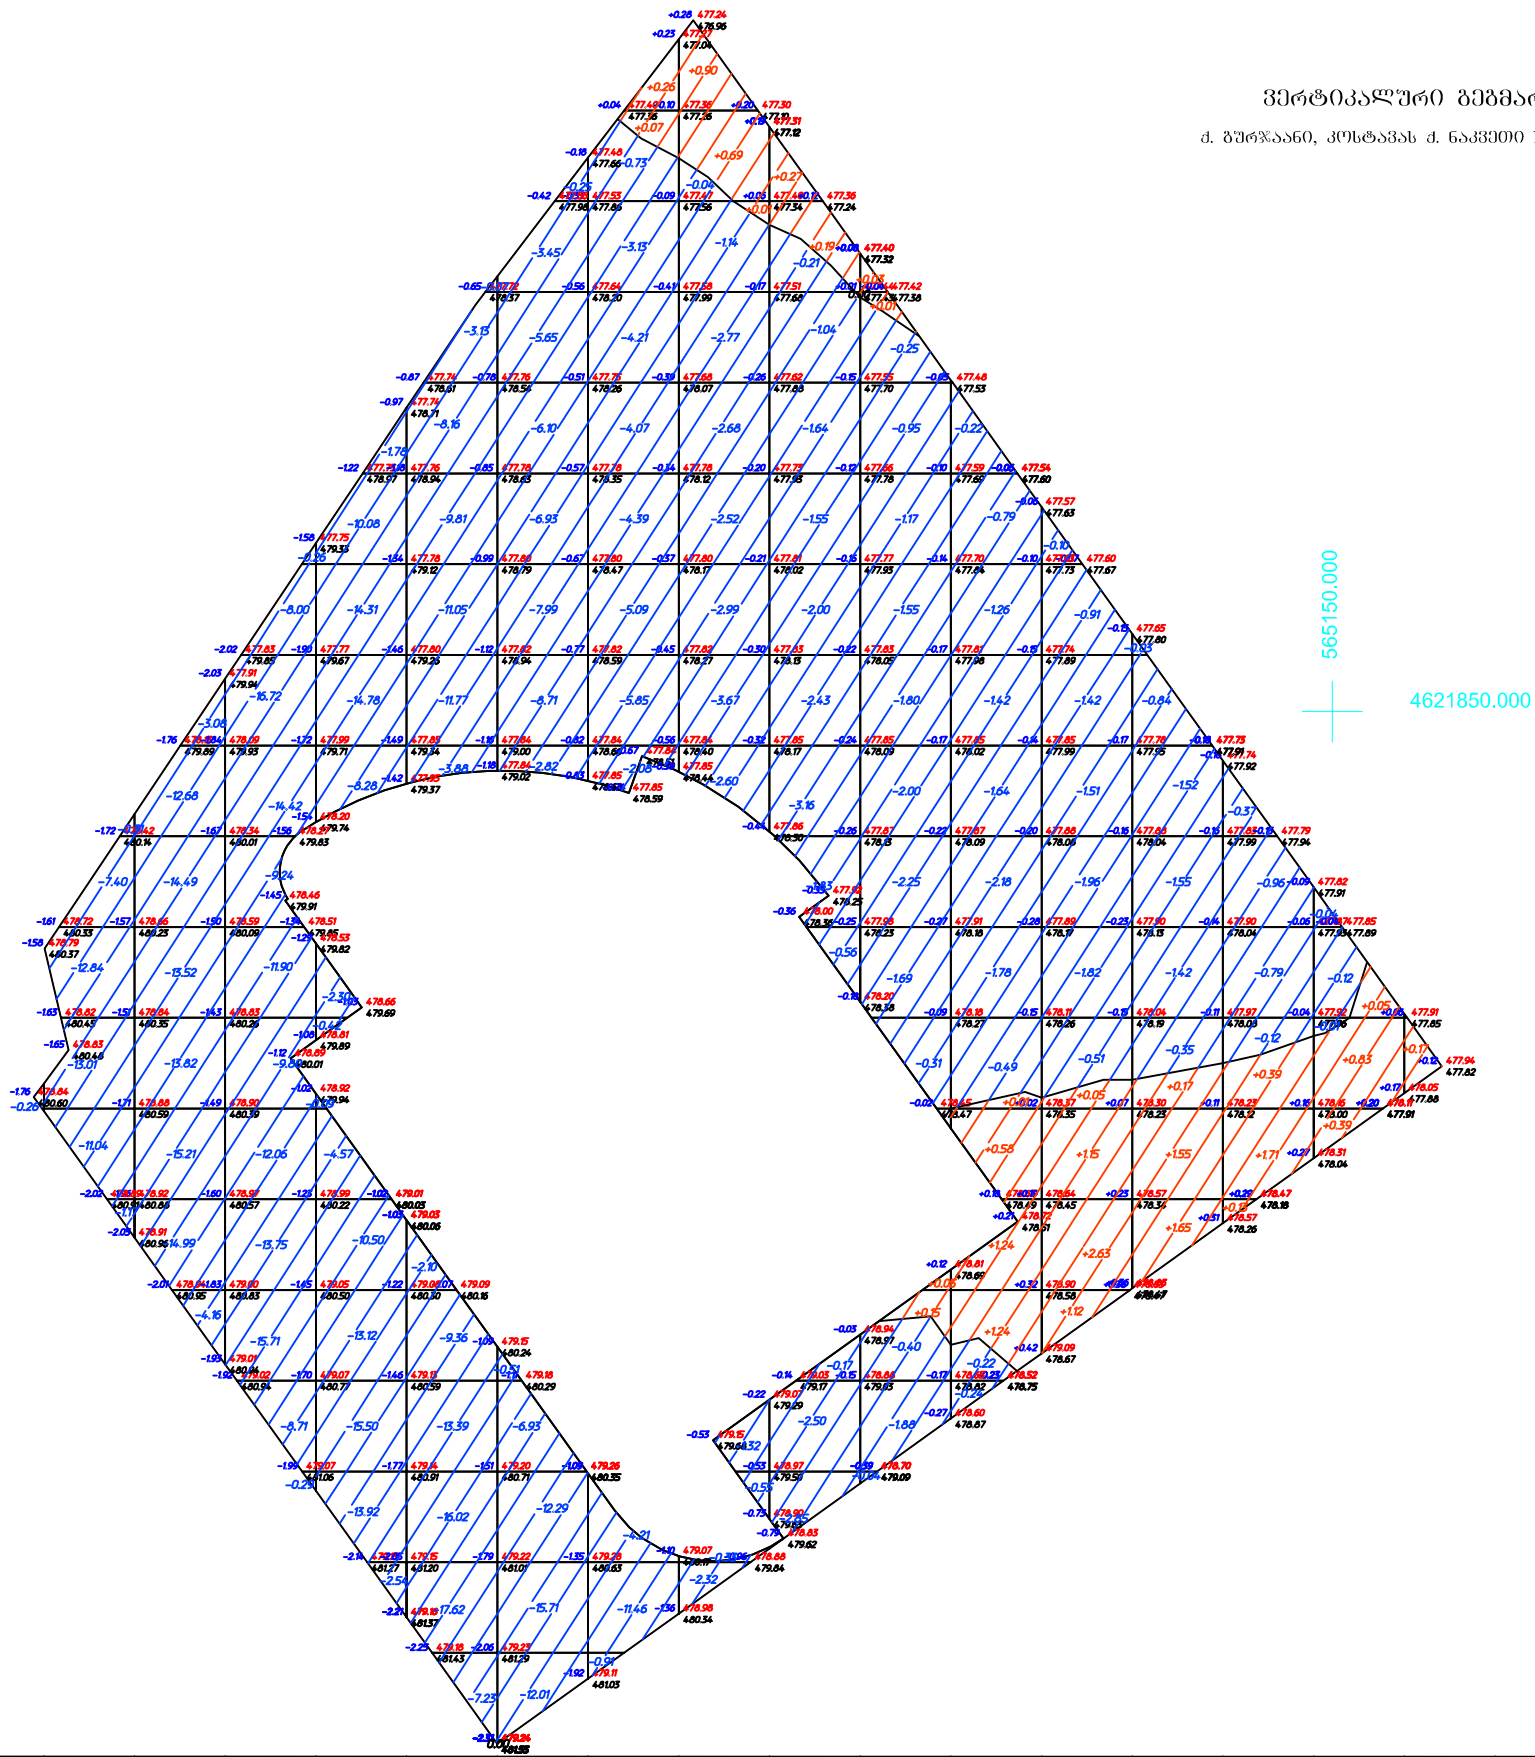

სულ მოცულობა, მ3	დასაყრელი (+)	--	--	--	--	--	--	--	+0.33	+1.60	+0.46	+0.24	+3.07	+4.95	+3.37	+2.23	+1.27	+0.17	სულ მოცულობა, მ3	+17.69
	მოსაჭრელი (-)	-0.27	-45.77	-91.95	-120.86	-112.19	-113.59	-89.35	-46.13	-22.93	-19.94	-14.29	-10.24	-8.23	-5.71	-2.24	-0.17	--		-703.86

დასაყრელი ფართი - 115.53 მ2
მოსაჭრელი ფართი - 892.05 მ2
ნულოვანი ზონა - 0.18 მ2
კარტოგრაფის მთლიანი ფართი - 1007.76 მ2

სიმაღლე სამხარაულის სახელობის სახამართლო ექსპერტის გროველი ბურო კოორდინატების გროველი ბურო და საინჟინერო გროველი ბურო (დგარბურო)		
WGS 84-ის კოორდინატთა სისტემის UTM პროექცია, სიმაღლე ნიშნულები პირბითთა		
დასაზა		გ. ლომიძე
მ 1:250		