



ავზისა და სატუმბოს სათანადო
მ 1:100

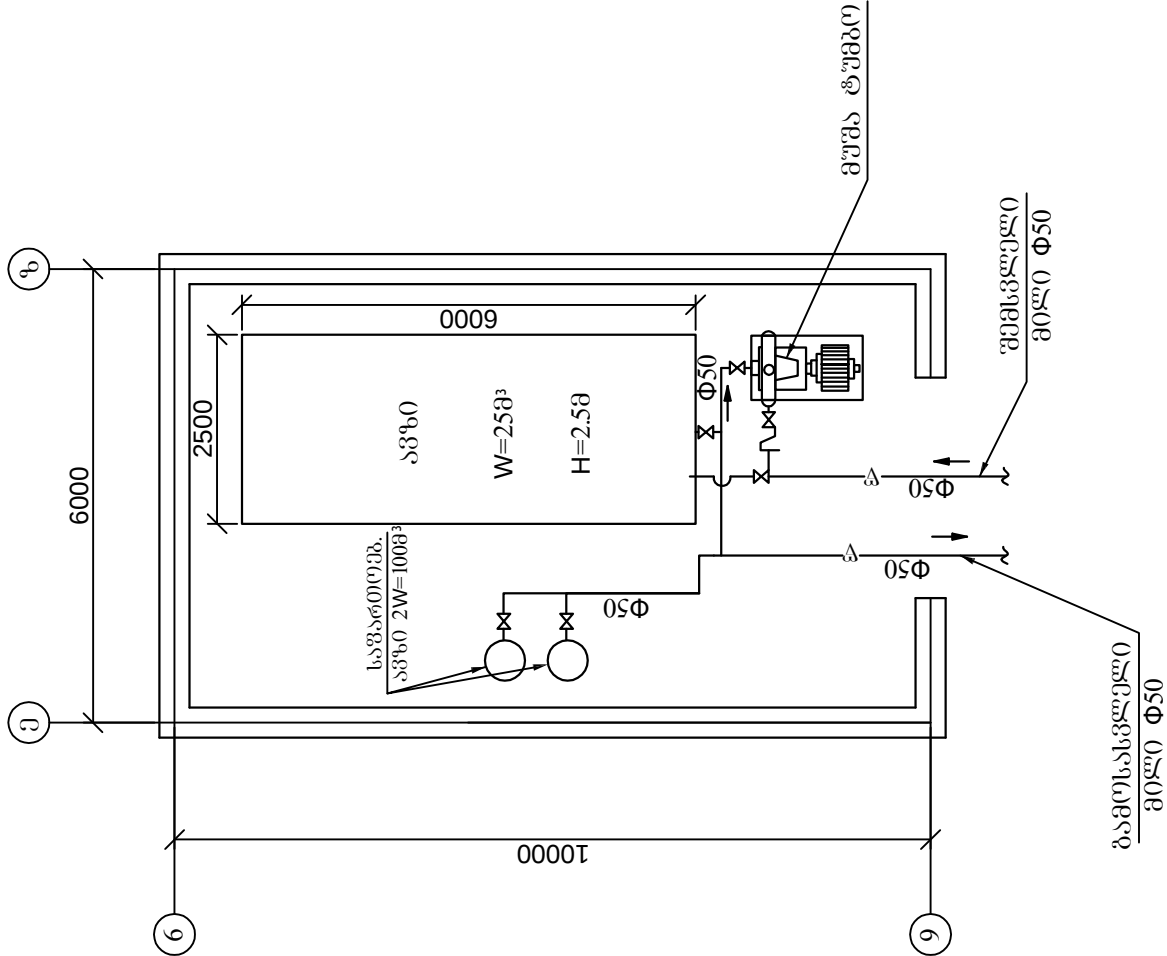


აქსონომეტრიული სქემა

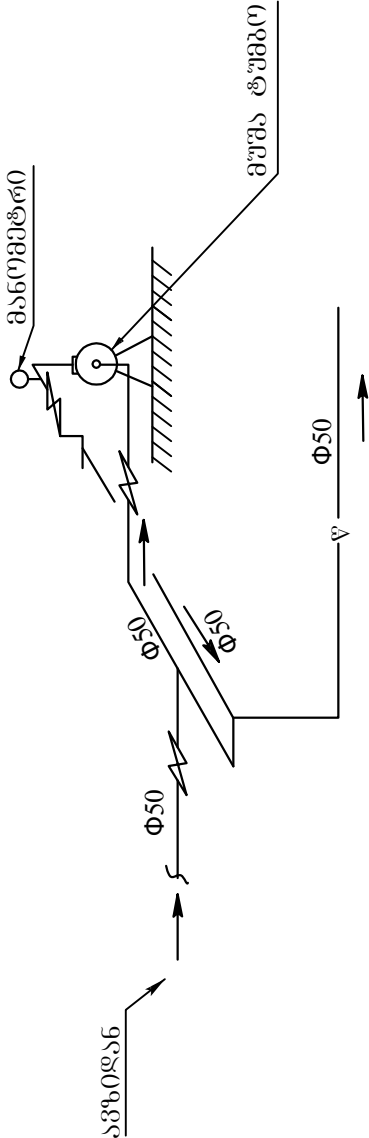

- შენიშვნები
1. აღნიშნული ნახაზი ბანკილური უნდა იქნეს გენგებების ნახაზთან ერთად.


№	დასახელება	ბანკ. ერთეული	დამატ. ტრი	რატ-ბა	სახ.სტ.
1	2	3	4	5	6
1	ცენტრალური ტუმბო	ცალი		1	ერთი რეგეპრო
2	საგართი/ავზი W=100მ³	ცალი		2	
3	ავზის კოლიპროკოლენის მილი 63	ბრძმ	63	10	
4	ავზის კოლიპროკოლენის მილი 50	ბრძმ	50	26	
5	ვინტილი 50	ცალი	50	7	
6	უკუსარქველი 50	ცალი	50	2	
7	მანომეტრი	ცალი		1	
8	სამგავი 50	ცალი	50	5	
9	მუსლი 90° 50	ცალი	50	10	
10	ქურო 50	ცალი	50	5	
11	ქურო ბარე / ხრახნილი 50	ცალი	50	6	

ხელგაჩაურის მუნიციპალიტეტი, სოფ. სალიბაურის საჯარო სკოლა						
დირექტორი	დ. კვარაცხელია	სანტექნიკური ნაწილი	სტალია	ფურც.	ფ-პი	
პრ. ხელმძღვანელი	მ. ჩიქოვანი			ვკ-9	10	
მთ. ინჟინერი	ზ. არახამია			შპს "გეოქიმიკონ"		
დაამუშავა	მ. მძიმელაძე			I B 2154917 დ. სხამი, რეგისტრაცი. დ. N166 ტელ: 591 6506, 79099929 სტ: 79099999, 79099999		

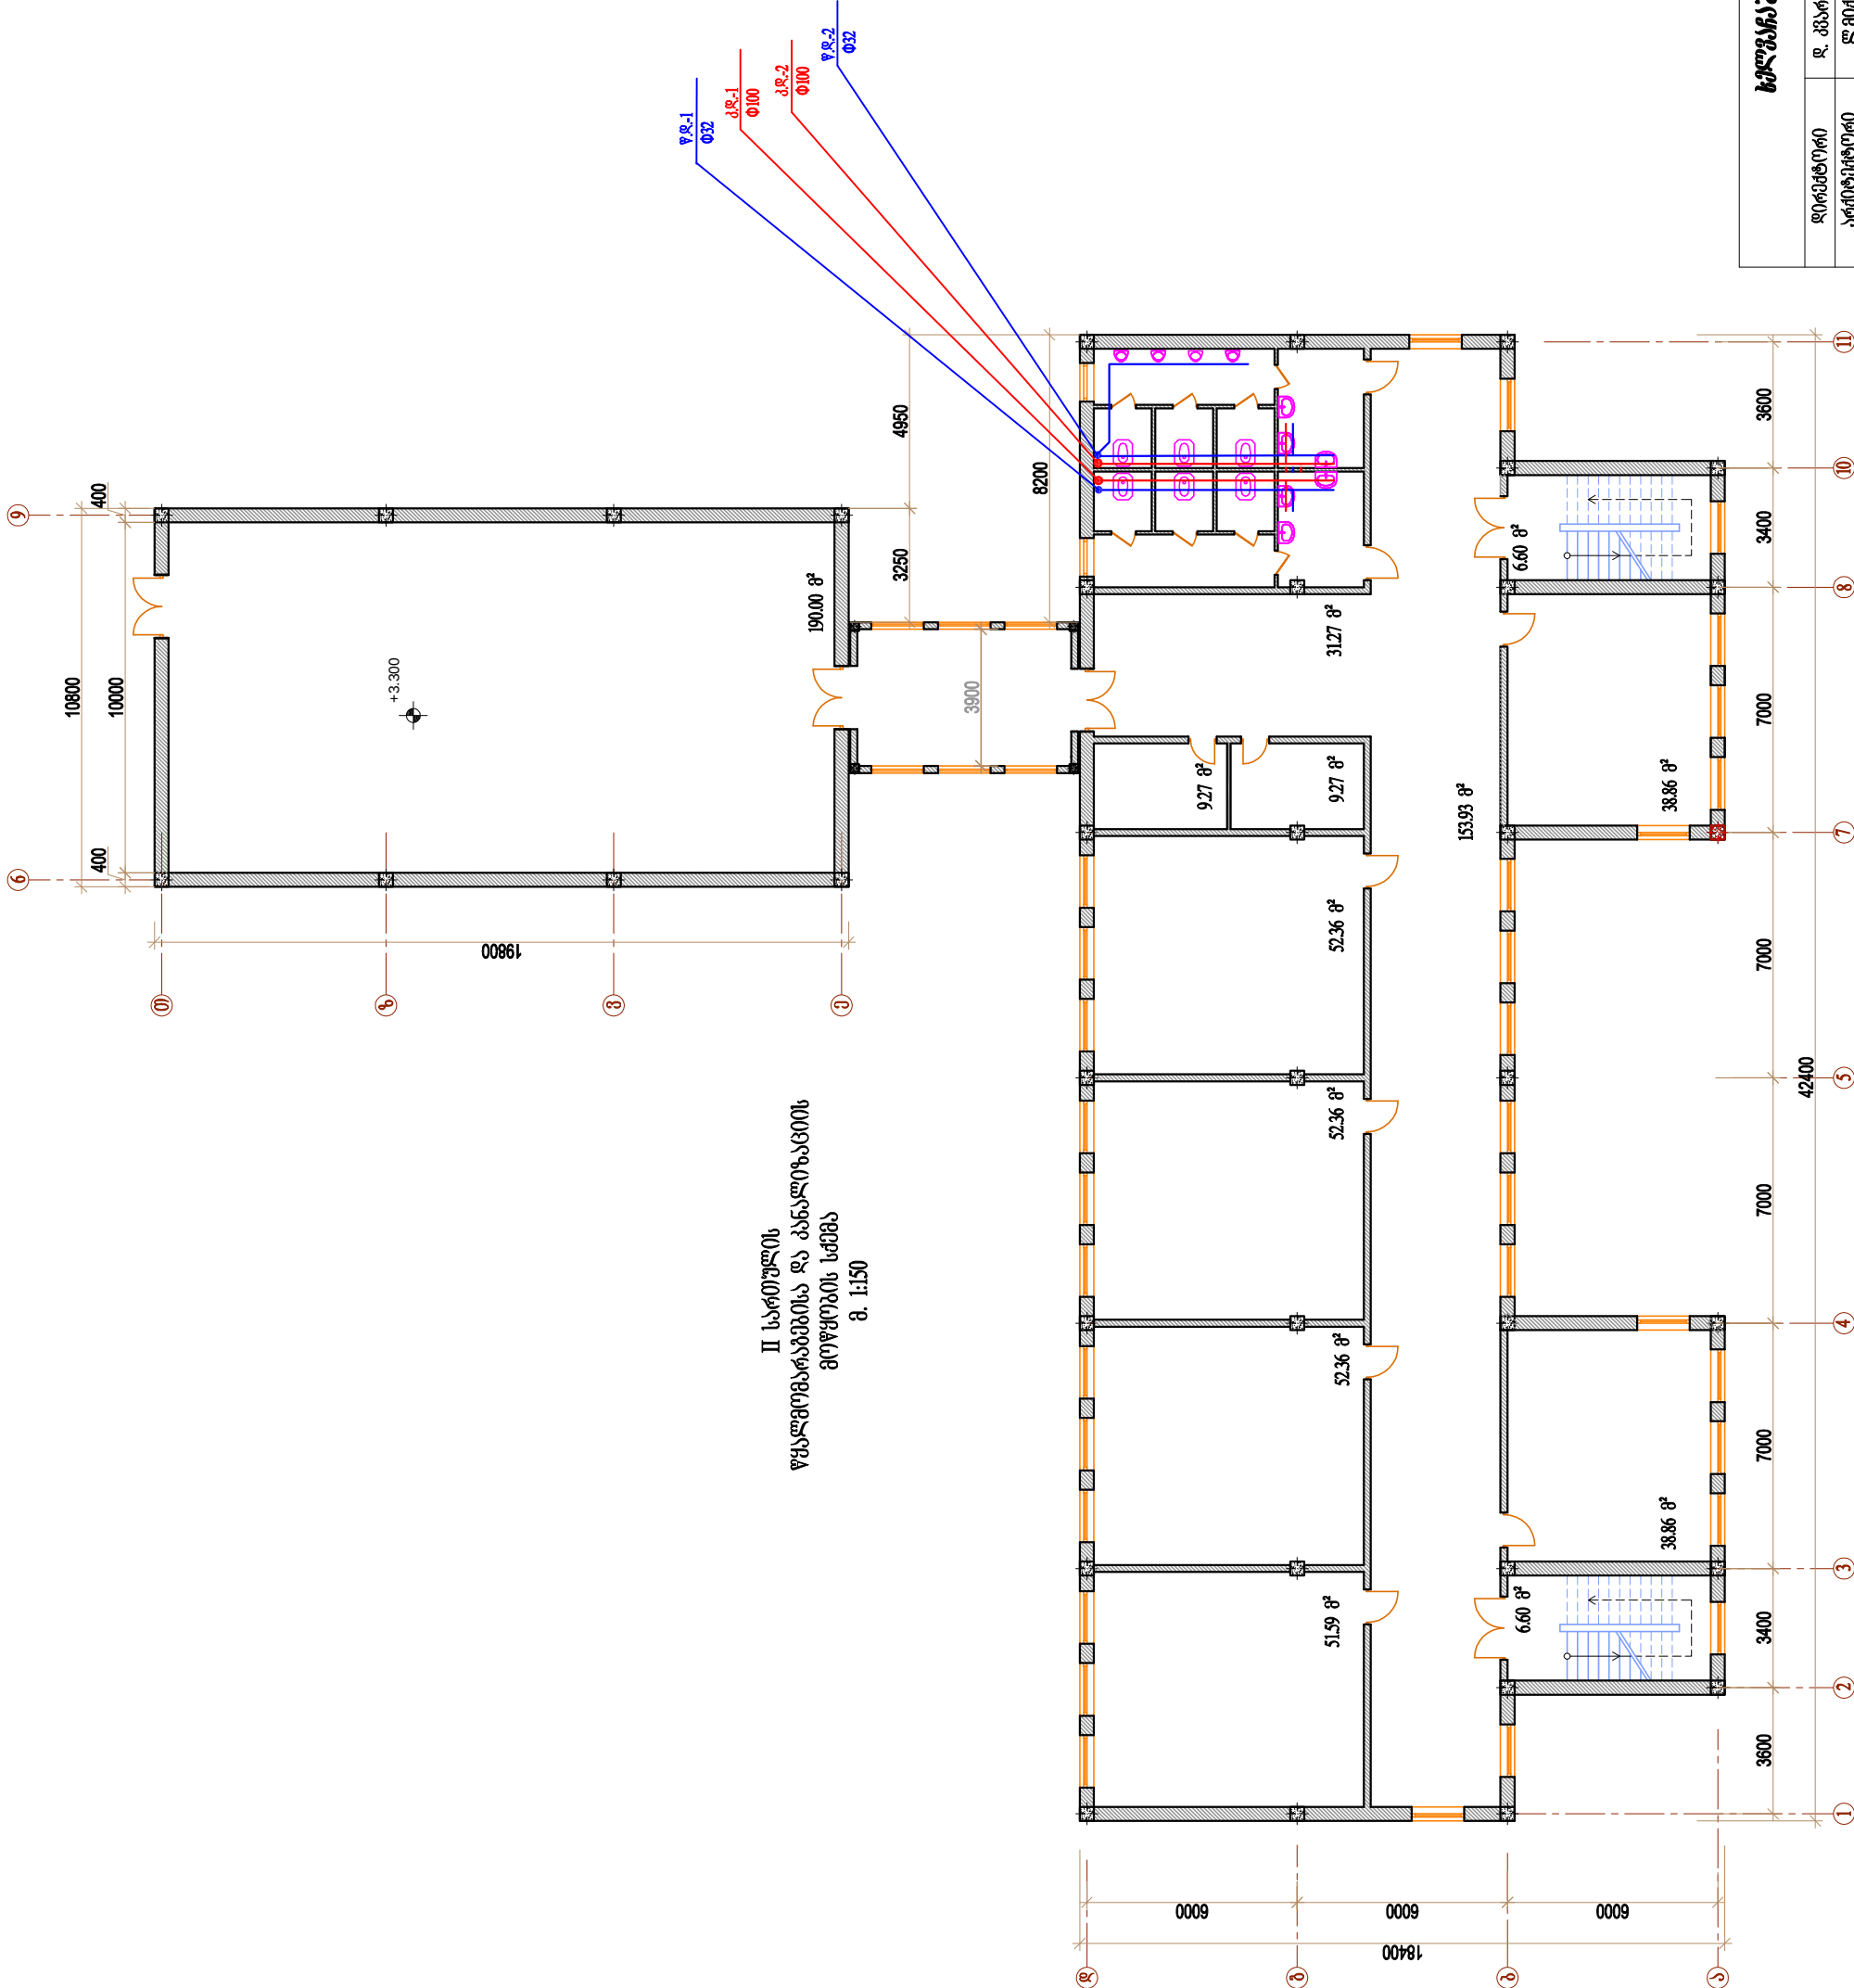

II სართულის
წყალმომარაგებისა და კანალიზაციის
მოწყობის სქემა
მ. 1:150


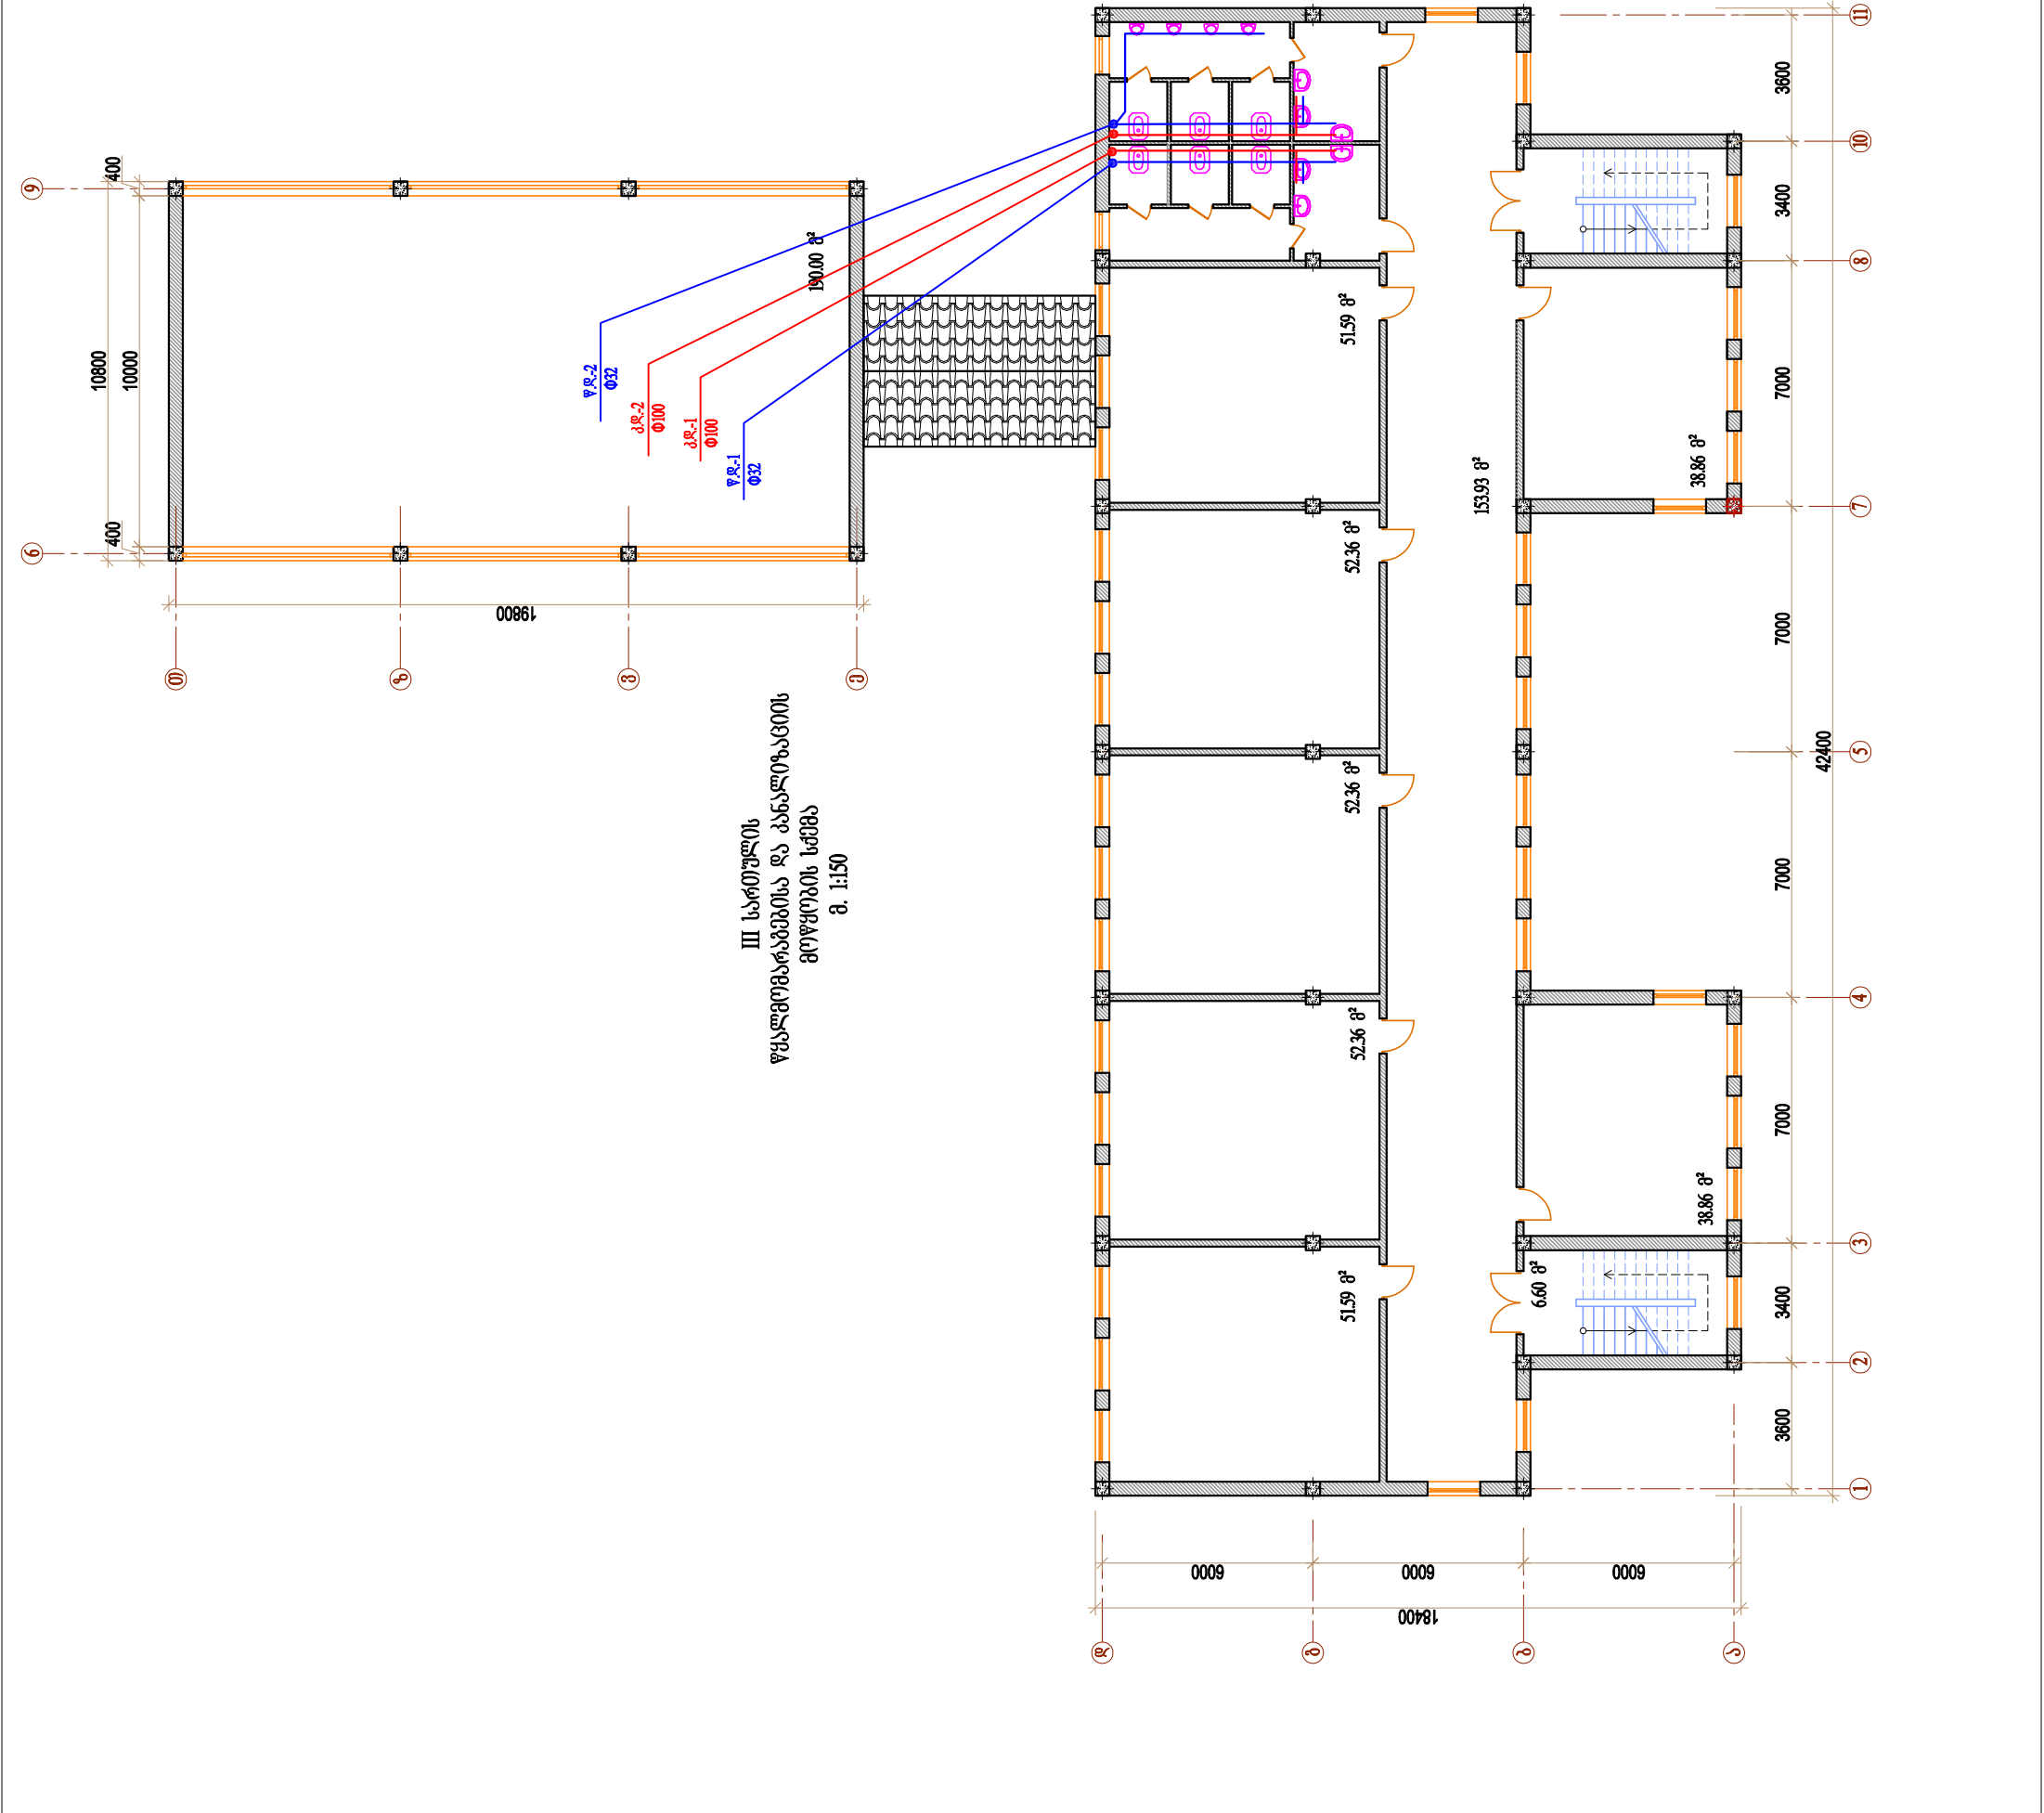



1	ს ა ე რ თ ი მ ი ნ ა ც ე მ ე ბ ი	ვპ-1
2	I სართულის ბეგმა ± 0.00 ნიშნულები	ვპ-2
3	II სართულის ბეგმა 3.30 ნიშნულები	ვპ-3
4	III სართულის ბეგმა 6.60 ნიშნულები	ვპ-4
5	ს ძ ე მ ა - პ -	ვპ-5
6	ს ძ ე მ ა - წ -	ვპ-6
7	სვეციფიკაცია - წ -; - პ -;	ვპ-7
8	სვეციფიკაცია - წ -;	ვპ-8
9	ავიზი ღა სარეგისტრაციო, სვეციფიკაცია	ვპ-9
10	ბ ე ნ ე მ ა ს პ ე ც ი ფ ი პ ა ც ი ა	ვპ-10




ფ40 ბაღის იატაკის ქვეშ და გამანაწილებელი მამბიტრალით მიეწოდება

უკუბრუნდები.

[illegible]

კანალიზაციის მიწებზე გამოყენებული კანალიზაციის კანალიზაციის

მიღები. სამეურნეო განვითარება ღებრების სავალბით ჩაქონება უფოს


[illegible]

ს პ ე ც ო უ ო კ ა ც ი ა

N°	დ ა ს ა ხ ე ლ ე ბ ა	განზ.	რა(ო)-ბა
1	2	3	4
	ციხო წყალი		
26	მუხლი 45° Φ25	ცალი	10
27	მუხლი 45° Φ20	ცალი	25
28	ვერტიკლი Φ25	ცალი	6
29	მუხლი 90° შიბა / ხრახნით Φ20	ცალი	36
30	საცობი ბარე / ხრახნით Φ20	ცალი	36
31	ქურთ ბარე / ხრახნით Φ20	ცალი	12

1	2	3	4
	მოწყობილობები		
1	თერქული უნიტაზი	კომპლ.	18
2	პირსაბანი	კომპლ.	18
3	პისუარი	კომპლ.	12
4	უნიტაზისთვის ვენტილი d=20	ცალი	18
5	შემრევი ონკანი პირსაბანი	ცალი	18
6	ჭურჭლის სარეცხი	კომპ.	1
7	შემრევი ონკანი		
	ჭურჭლის სარეცხისთვის	ცალი	1

ხელვაჩაურის მუნიციპალიტეტი, სოფ. სალიბაურის საჯარო სკოლა							
დირექტორი	დ. კვარაცხელია		სანტექნიკური ნაწილი სამცოფიკაცია -წ-;	სტადია	ფურც.	ფ-ები	
პრ. ხელმძღვანელი	მ. ჩიქოვანი			შპს "გემოქი"	შპ-8	10	
მთ. ინჟინერი	ზ. არახამია				I 021549177 მ. ხნაძი, რაშთისკელი, მ. N166 ფაქს: 591163016, 79099929 სოფ. სალიბაურის საჯარო სკოლა		
დამმუშავა	მ. მიქელაძე						

639303035605

N ^o	დ ა ს ა ხ ე ე ლ ე ბ ა	ბანზ.	რატ-ბა
1	2	3	4
	კ ა ნ ე ლ ი ხ ა ც ი ა		
1	კან. კლასტმასის მიღი $\Phi 150$ $l=3\text{მ}$	ცელი	2
2	კან. კლასტმასის მიღი $\Phi 150$ $l=2\text{მ}$	ცელი	2
3	კან. კლასტმასის მიღი $\Phi 150$ $l=1\text{მ}$	ცელი	2
4	კან. კლასტმასის მიღი $\Phi 100$ $l=3\text{მ}$	ცელი	8
5	კან. კლასტმასის მიღი $\Phi 100$ $l=2\text{მ}$	ცელი	21
6	კან. კლასტმასის მიღი $\Phi 100$ $l=1\text{მ}$	ცელი	14
7	კან. კლასტმასის მიღი $\Phi 100$ $l=0.5\text{მ}$	ცელი	25
8	კან. კლასტმასის მიღი $\Phi 50$ $l=2\text{მ}$	ცელი	12
9	კან. კლასტმასის მიღი $\Phi 50$ $l=1\text{მ}$	ცელი	24
10	კან. კლასტმასის მიღი $\Phi 50$ $l=0.5\text{მ}$	ცელი	40
11	კან. კლასტმასის მიღი $\Phi 50$ $l=0.3\text{მ}$	ცელი	15
12	რევიზია $\Phi 100$	ცელი	4
13	ბაღამეჰანი 150×100	ცელი	1
14	ბაღამეჰანი 100×50	ცელი	6
15	სამბაპი ირები 150×100	ცელი	1
16	სამბაპი ირები 100×100	ცელი	12
17	სამბაპი ირები 100×50	ცელი	5
18	სამბაპი ირები 100×100	ცელი	18

1	2			3	4
	კ ა ნ ა ლ ი უ ა ც ი ა				
19	მუხლი 90°	Φ100		ცალი	8
20	მუხლი 90°	Φ50		ცალი	54
21	მუხლი 45°	Φ100		ცალი	30
22	მუხლი 45°	Φ50		ცალი	35
23	საცობი	Φ100		ცალი	18
24	საცობი	Φ50		ცალი	18
	ცივი წყალი				
1	წყლის კოლიპროკ. მილი	Φ50		ბრძმ	8
2	წყლის კოლიპროკ. მილი	Φ40		ბრძმ	10
3	წყლის კოლიპროკ. მილი	Φ32		ბრძმ	8
4	წყლის კოლიპროკ. მილი	Φ25		ბრძმ	52
5	წყლის კოლიპროკ. მილი	Φ20		ბრძმ	84
6	მუხლი 90°	Φ50		ცალი	10
7	მუხლი 90°	Φ40		ცალი	10
8	მუხლი 90°	Φ32		ცალი	10

1	2	3	4
9	მუხლი 90° Φ25	ცალი	15
10	მუხლი 90° Φ20	ცალი	100
11	ქუჩი Φ50	ცალი	4
12	ქუჩი Φ40	ცალი	4
13	ქუჩი Φ32	ცალი	15
14	ქუჩი Φ25	ცალი	15
15	ქუჩი Φ20	ცალი	25
16	ბადამყვანი 50X40	ცალი	4
17	ბადამყვანი 40X32	ცალი	4
18	ბადამყვანი 32X25	ცალი	6
19	ბადამყვანი 25X20	ცალი	18
20	სამკბი 50X50	ცალი	4
21	სამკბი 40X25	ცალი	4
22	სამკბი 32X25	ცალი	6
23	სამკბი 25X25	ცალი	8
24	სამკბი 25X20	ცალი	25
25	სამკბი 20X20	ცალი	25

[illegible]