



საგანმანათლებლო და სამეცნიერო
ინფრასტრუქტურის განვითარების სააგენტო

ახმეტის მუნიციპალიტეტის
სოფელი ღუმასტურის სასწავლო
შემობის ნაწილობრივი
რეაბილიტაციის პროექტი

ტექნიკური დოკუმენტაცია
/ელექტრობა/

დამკვეთი:

საქართველოს განათლებისა და მეცნიერების სამინისტრო

შეასრულა:

მერაბ ხაჩატურიანი

-თბილისი 2015

ღასახელეზა

ახმეტის მუნიციპალიტეტის სოფელი
ღუმასტურის საჯარო სკოლა

პირობითი აღწერა



საბანანათმეპლო და სამეცნიერო
ინფრასტრუქტურის განვითარების სააგენტო

მ. აღმსიძის 1-ე მუნიციპალიტეტის საჯარო
თბილისი
სამართლებლო
2600
ტ.: (+995 32) 2 200 220; 2 200 233; www.esida.ge

ნახაზის ღასახელეზა

მიწისზედა მეორე სართულის გეგმა

ნახაზის სტატუსი

ტექნიკური დოკუმენტაცია
/მექტრობა/

შეასრულა
მ. კალანდიაძე


მასშტაბი

1:200

ფურც. № 1

სტატუსი რევიზია

მიწისზედა II სართულის გეგმა /საპროექტო/

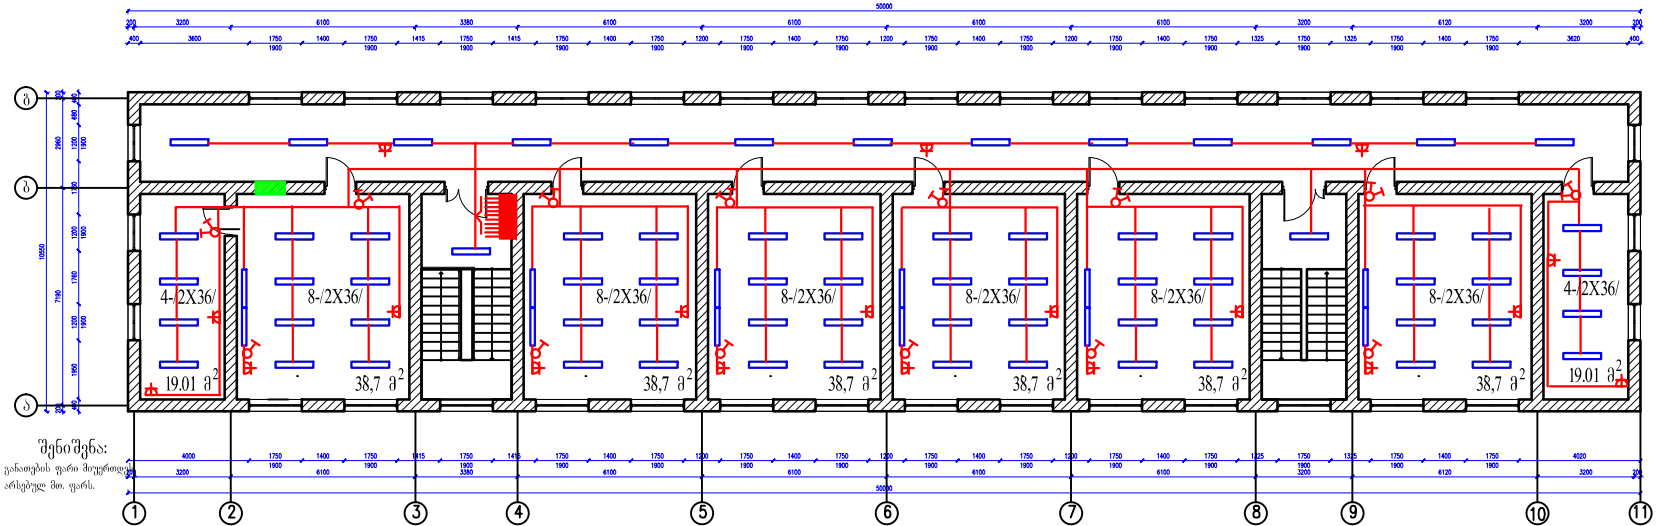

ახმეტის მუნიციპალიტეტის სოფელი
ღუმასტურის საჯარო სკოლა

 საბანკანათლოებლო დო სამეცნეორო
ინფრასტრუქტურის ბანვოთარევის საბანქო
მ. აღმოსოის 1.წნეობა-ნაგვობა №111 სოროული
თბილისო
საბოროველო
2600
ტ.: (+995 32) 2 200 220; 2 200 233; www.esida.ge

საერთო მონაცემები ნახაზების სია,
პირობითი აღნიშვნა, სპეციფიკაცია.

ტექნიკური დოკუმენტაცია
/ელექტრობა/

მასშტაბი

ფურც. № 3-1 სტატუსი რევიზია

მასალებისა და მოწყობილობის
სპეციფიკაცია. /განათმევა/

№	დასახელება	ფურცელი
1	საერთო მიწაგვერდი, ნახაზების სია, პირობითი აღნიშვნები, სპეციფიკაცია	მ-1
2	ელ. ბანათება, II სართულის გეგმა	მ-2
3	ბანათების ფართი ცალხაზურად სქემა	მ-3

№	დასახელება	ბანკი (ერო)	რ-ბა
1	2	3	4
1	განათების ფარი 10-ჯგუფიანი, შეყვანილ 3-ფაზა ავტომატური გამომრთველი 25-ა, ხილი ჯგუფებში სვანა ავტომატის 10-10ც.	ცალი	1
2	ლუმინისცენტური სანათი 2 ნათურიანი სიმძ. 36 ვტ თითოეული	ცალი	71
3	ლუმინისცენტური სანათი 1 ნათურიანი სიმძ. 36ვტ/დაფის/	ცალი	12
4	საშტეფსელი როხეტი მესამე დამამუჭველი კონტაქტი 220ვ.	ცალი	20
5	ერთობლუხიანი გამომრთველი 220 ვ. ძაბვაზე "ერთკლავიშიანი	ცალი	6
6	ერთობლუხიანი გამომრთველი 220 ვ. ძაბვაზე "ორკლავიშიანი"	ცალი	8
7	ლუმინისცენტური ნათურა სიმძ. 36 ვტ	ცალი	154
8	საიდენის ორმაგიხილიანი კაბელი კვეთით 3X15 კვმმ/ განათება, ფარულად	ცალი	600
9	საიდენის ორმაგიხილიანი კაბელი კვეთით 3X2.5 კვმმ/ საშტეფსელი როხეტი/	მეტრი	160
10	საიდენის ორმაგიხილიანი კაბელი კვეთით 5X4 კვმმ.	მეტრი	15
11	ვინილახტის შილი 25 მმ.	მეტრი	15
12	განმანაწილებელი კოლოფი	ცალი	20

პირობითი აღნიშვნები


