

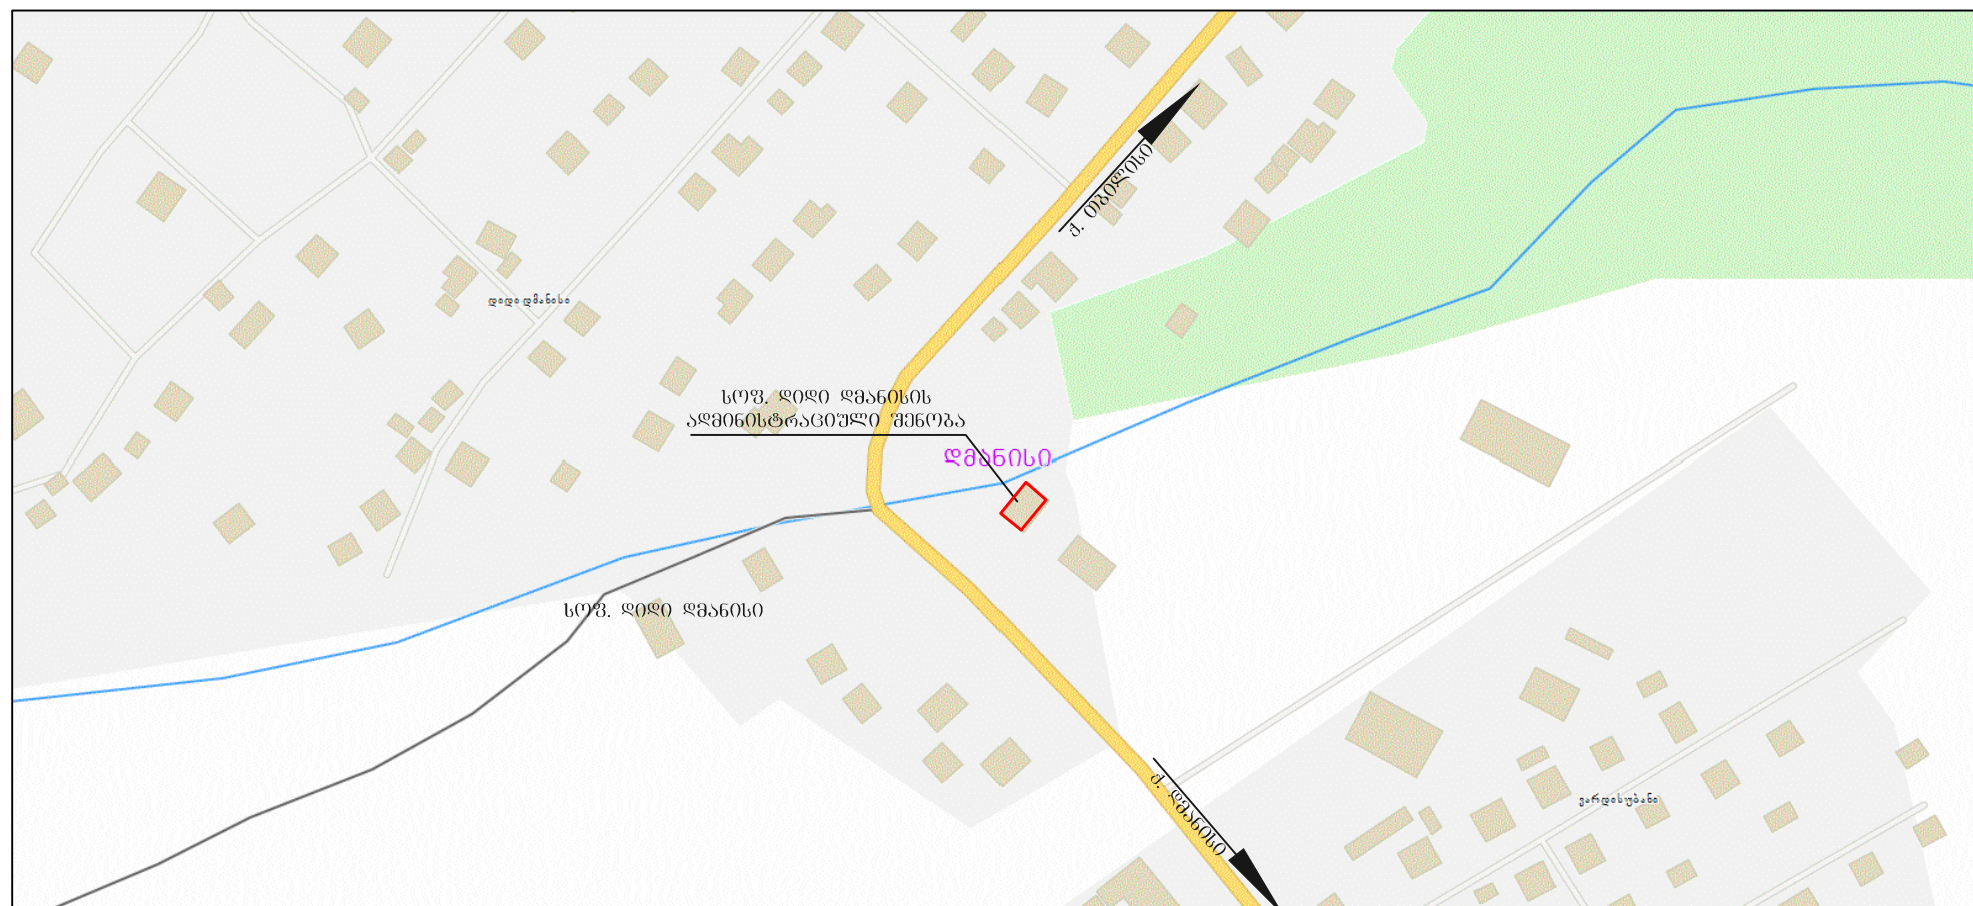


Lat N 41°21'13.741"
Lon E 044°21'04.430"

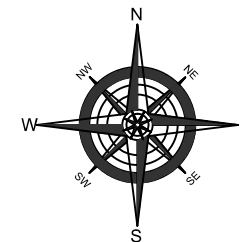

შპს "ფროკუმპო ბოუზ"	პროექტის დასახელება:	ნახაზის №	
	ღმანისის ადმინისტრაციულ ერთეულში შენიშნული ნაგებობების რეკონსტრუქცია	თარიღი	20.05.2015
	ნახაზის დასახელება		
	სოფ. დიდი ღმანისის ადმინისტრაციული შენობის სიტუაციური გეგმა		

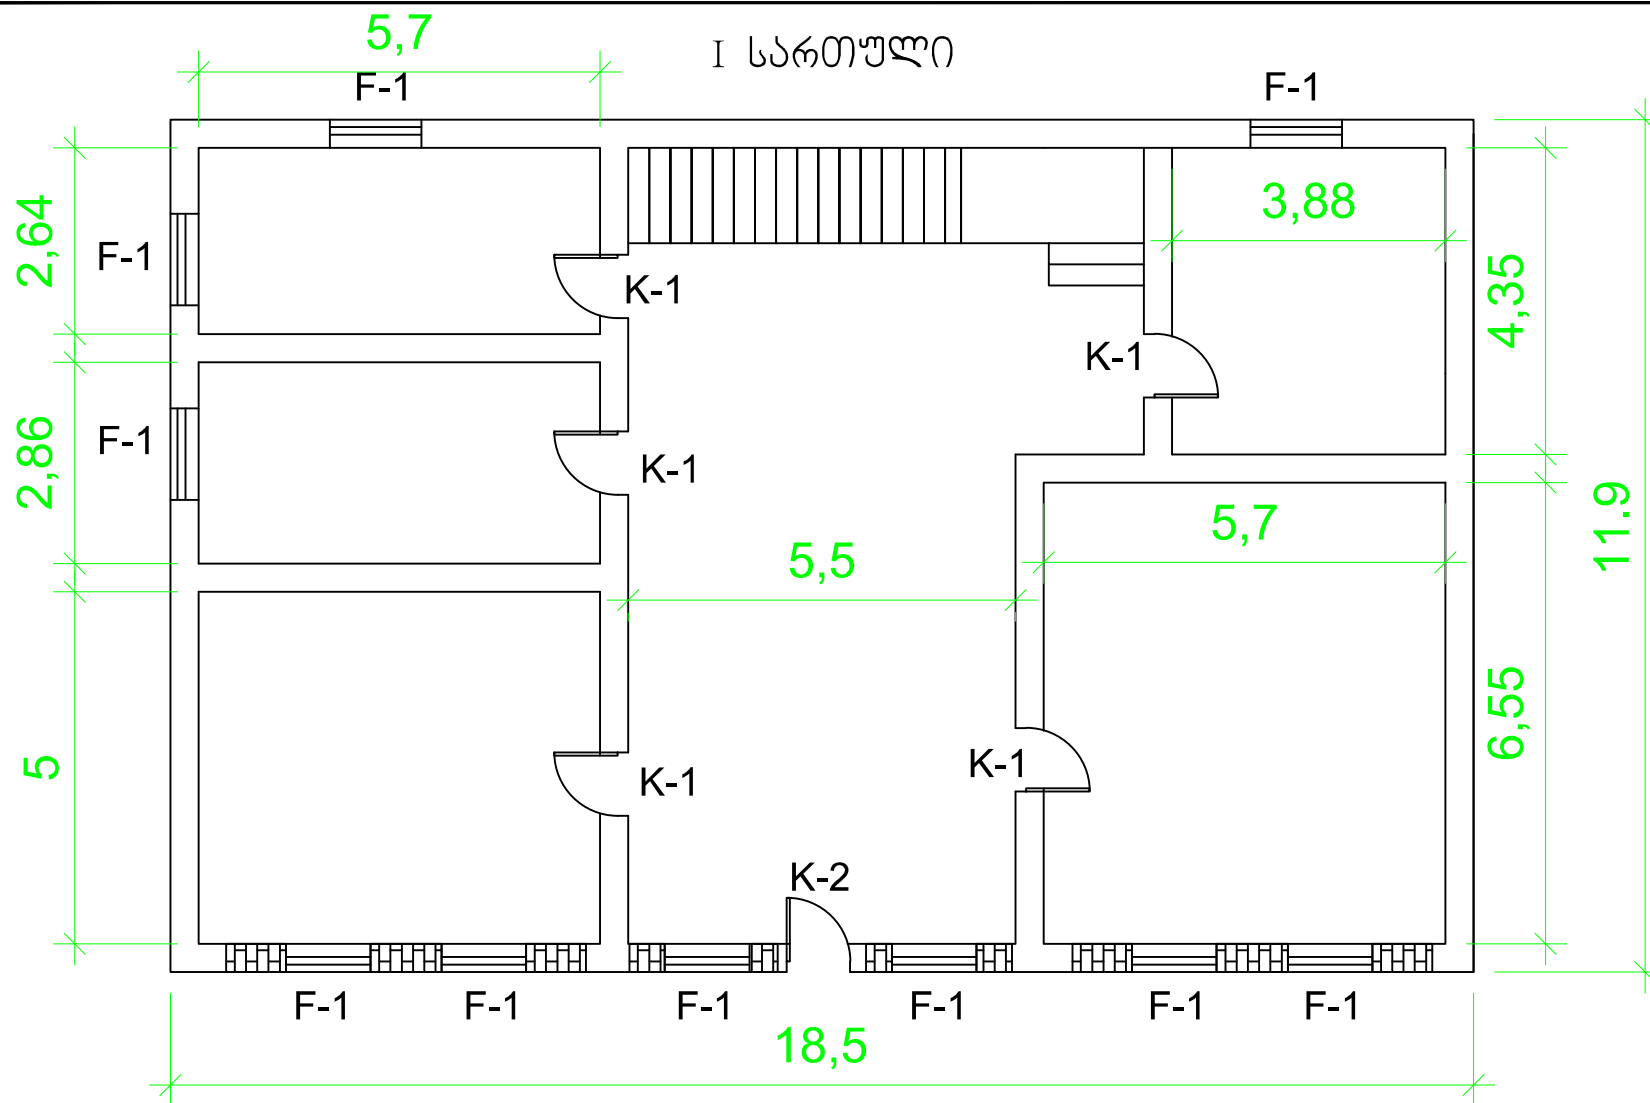

F-1 — მეტალოკლასტმასი ფანჯარა 1.2X1.6მ 10ც 19.2 მ²

K-1 — მეტალოკლასტმასის კარი 0.9X2.15მ 5ც 9.675 მ²

K-2 — ლითონის კარი 0.96X2.236მ 1ც 2.14 მ²

შენიშვნა: მანძილები მოცემულია მეტრებში



— ამოსაშენებელი ლიობი 12.55 მ³

შპს "ზრუნველყოფა გრუპი"



პროექტის დასახელება:




I სართულის გეგმა

ნახაზის
№

თარიღი

20.05.2015

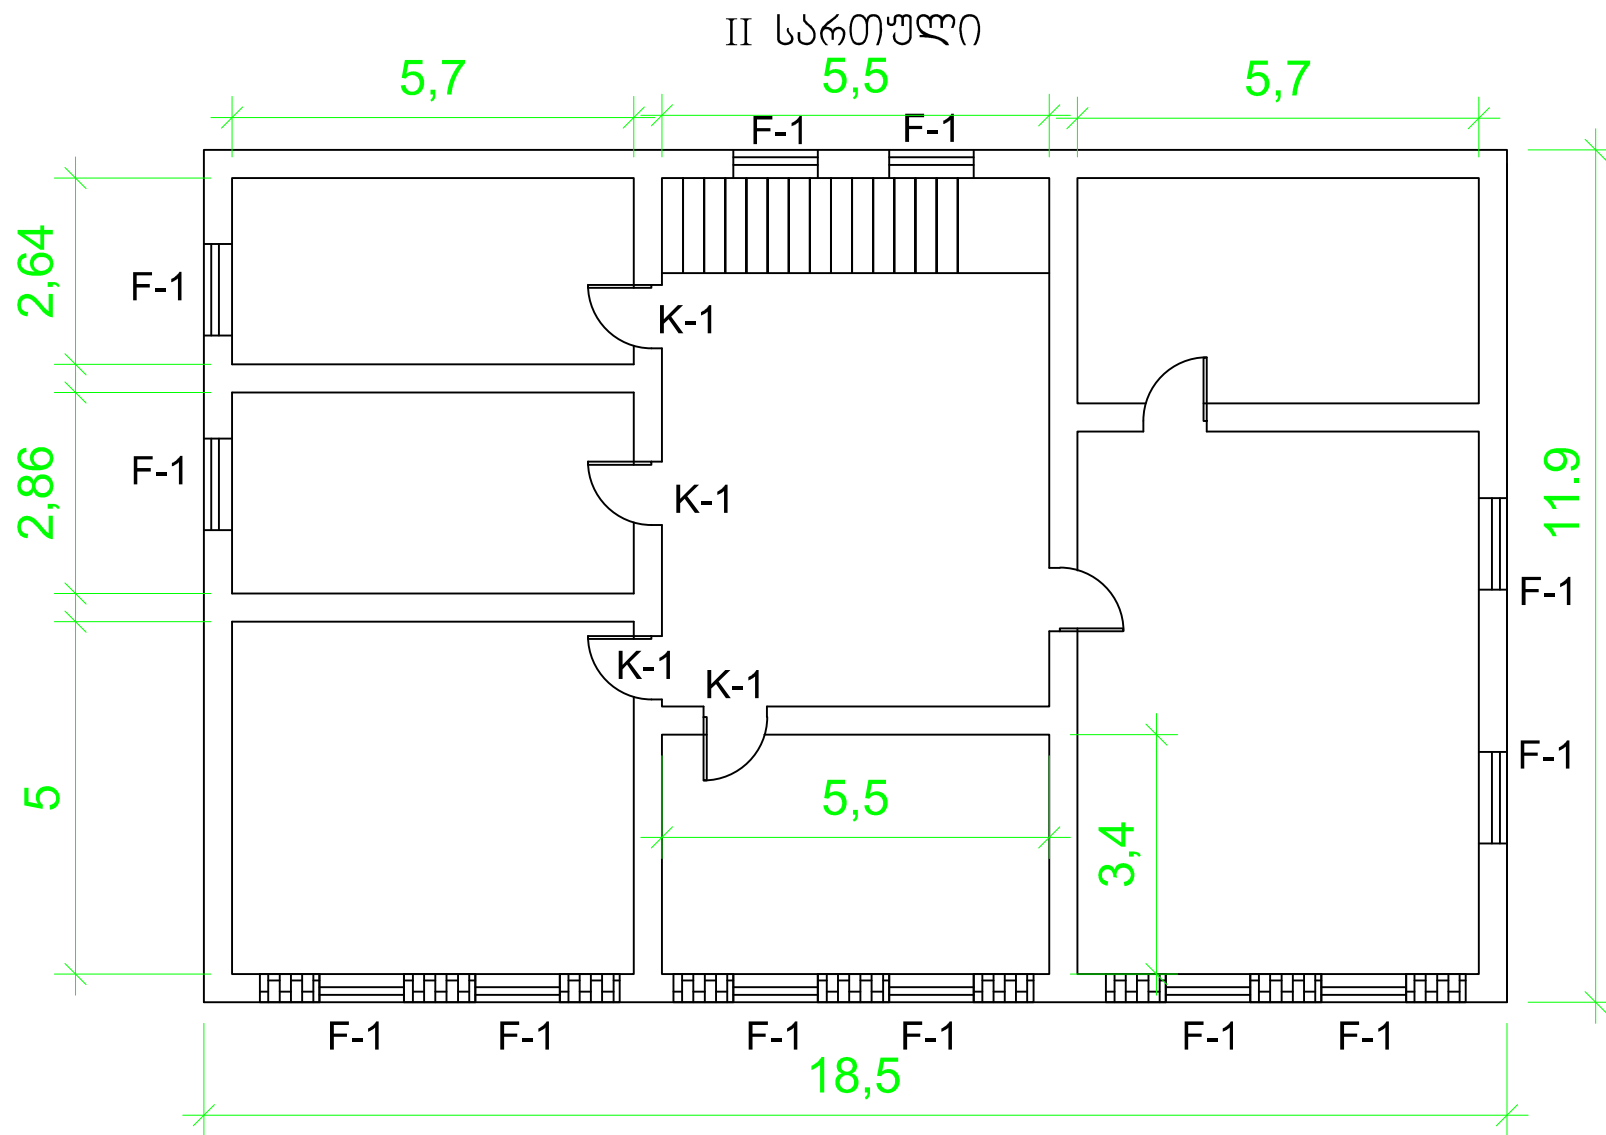

F-1 — მეტალოკლასტმასი ფანჯარა 1.2X1.6მ 12ც 23.04 მ²

K-1 — მეტალოკლასტმასის კარი 0.9X2.15მ 4ც 7.74 მ²

 — ამოსაშენებელი ღიობი 12.55 მ³

შენიშვნა: მანძილები მოცემულია მეტრებში

შპს "ფრეკვემტ გრუპ"



პროექტის დასახელება:

დგანის ადმინისტრაციულ ერთეულში
შენობა ნაგებობის რემონტი


ნახაზის დასახელება

სოფ. დიდი დგანის ადმინისტრაციული შენობის
II სართულის გეგმა

ნახაზის
№

თარიღი

20.05.2015

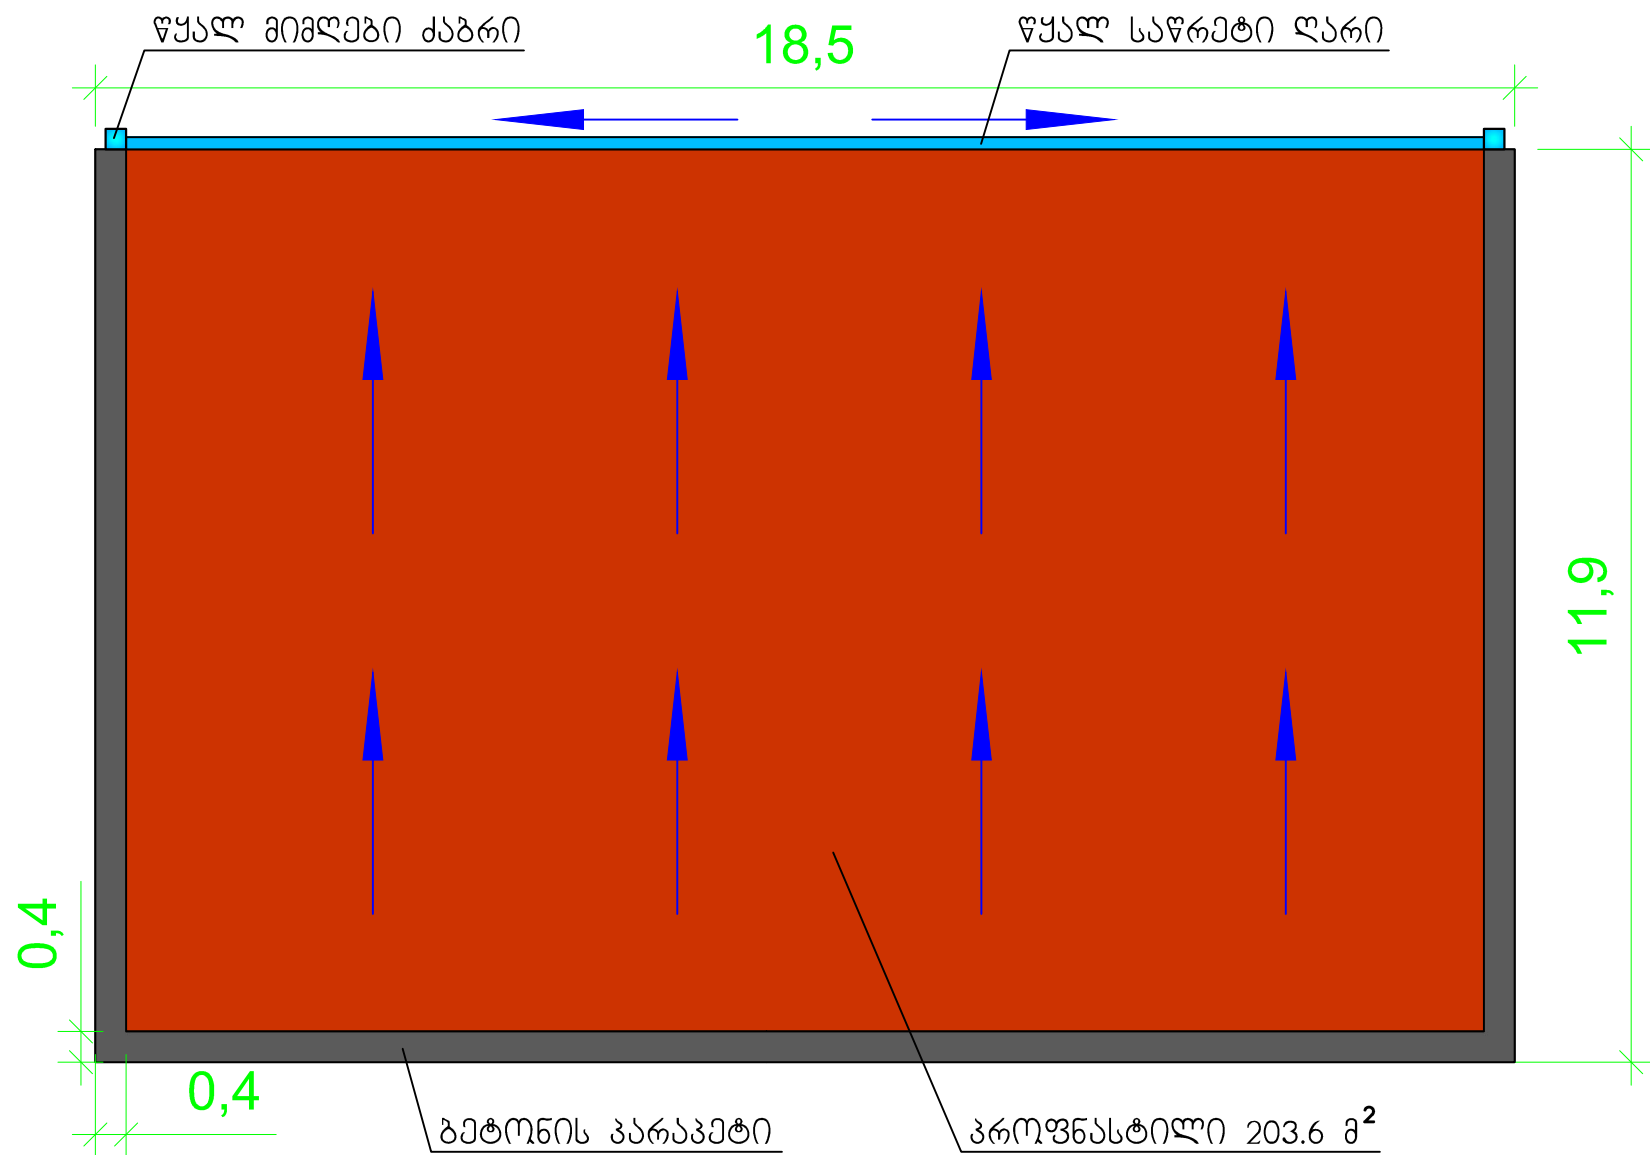

შპს "ფრეზერ ბრუზ"



პროექტის დასახელება:



სახურავის მოწყობის გეგმა

ნახაზის
№

თარიღი

20.05.2015





