


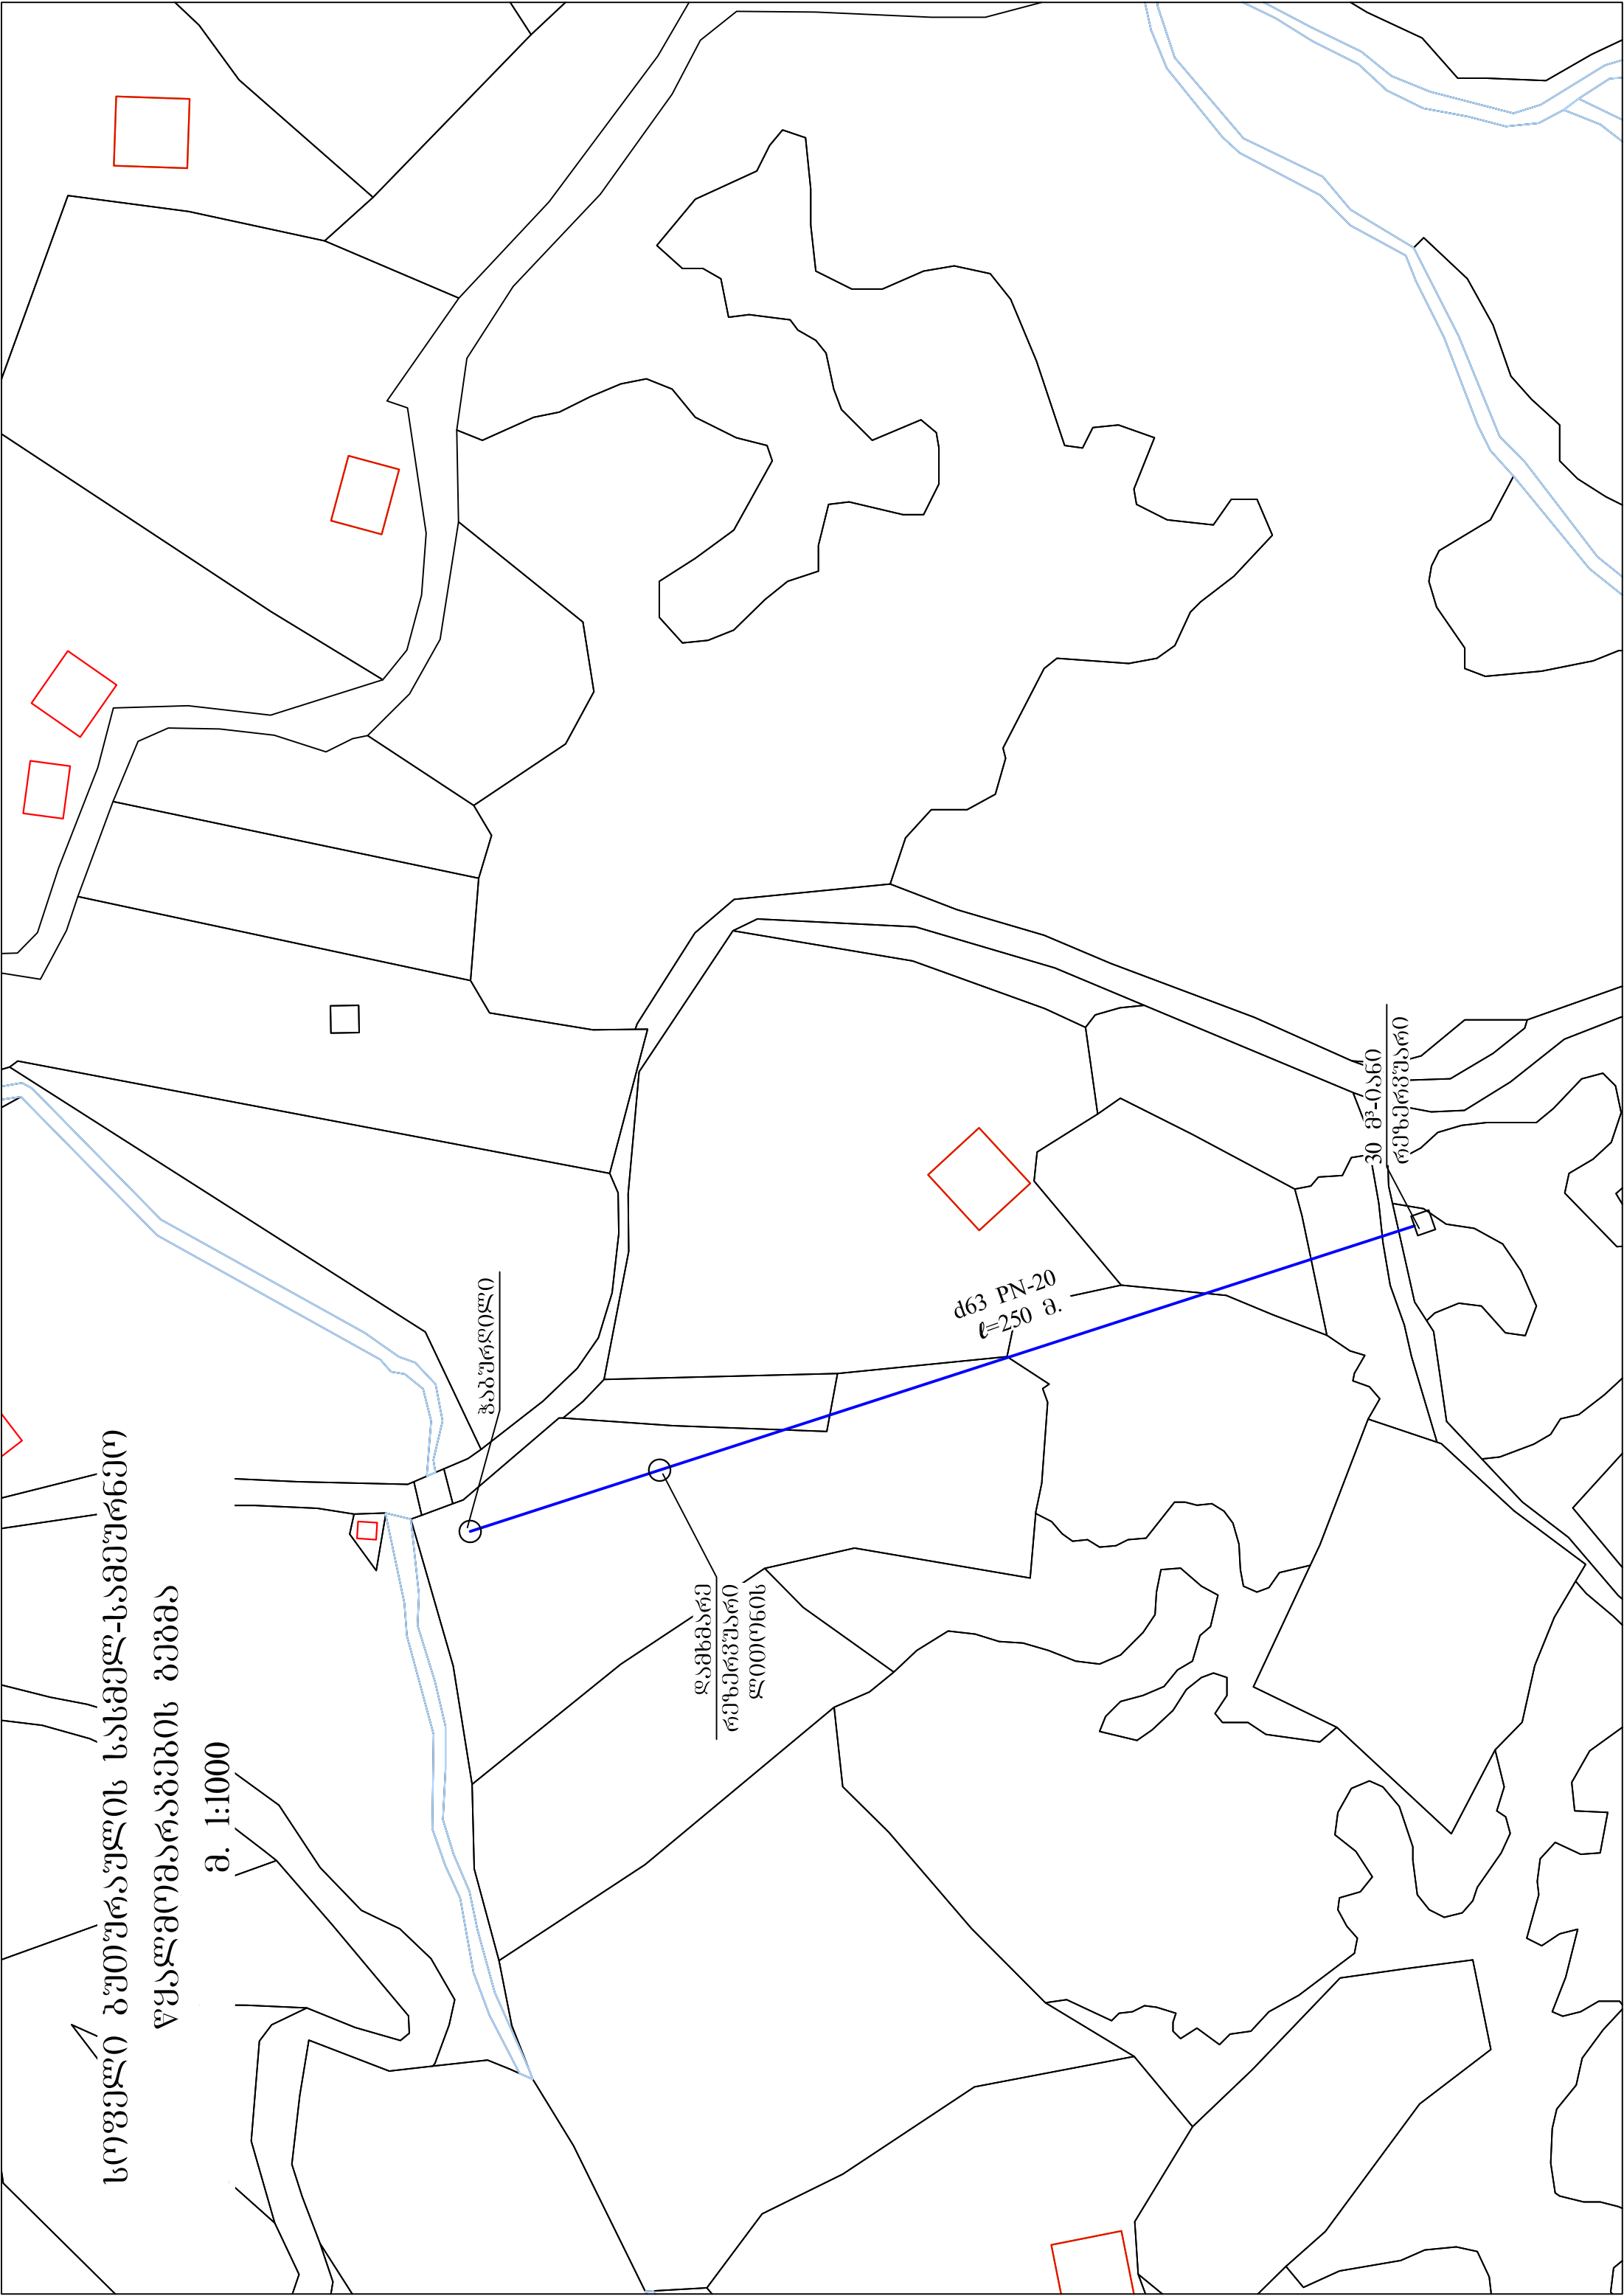

სოფელი გუთურაულის სასმელ-სამეურნეო
წყალმომარაგების გეგმა

მ. 1:1000

გაბურძლი

ღამხარე
რემკრუარი
ლითონის

d63 PN-20
l=250 მ.

30 მ³-0.560
რემკრუარი