


წყალ-შიშვარები რეზერვუარებისა
და სადრენაჟე სისტემის
ტერიტორია

უფროსი		გ. ხოთარაშვილი	წყალ-შიშვარები რეზერვუარებისა და სადრენაჟე სისტემის ტერიტორია		
შეასრულა		გ. ხოთარაშვილი			
შეამოწმა			თაფურცელი	ფურცელი	ფურცლები


წყალ-შემკრები რეზერვუარებისა და სადრენაჟე სისტემის ტერიტორია

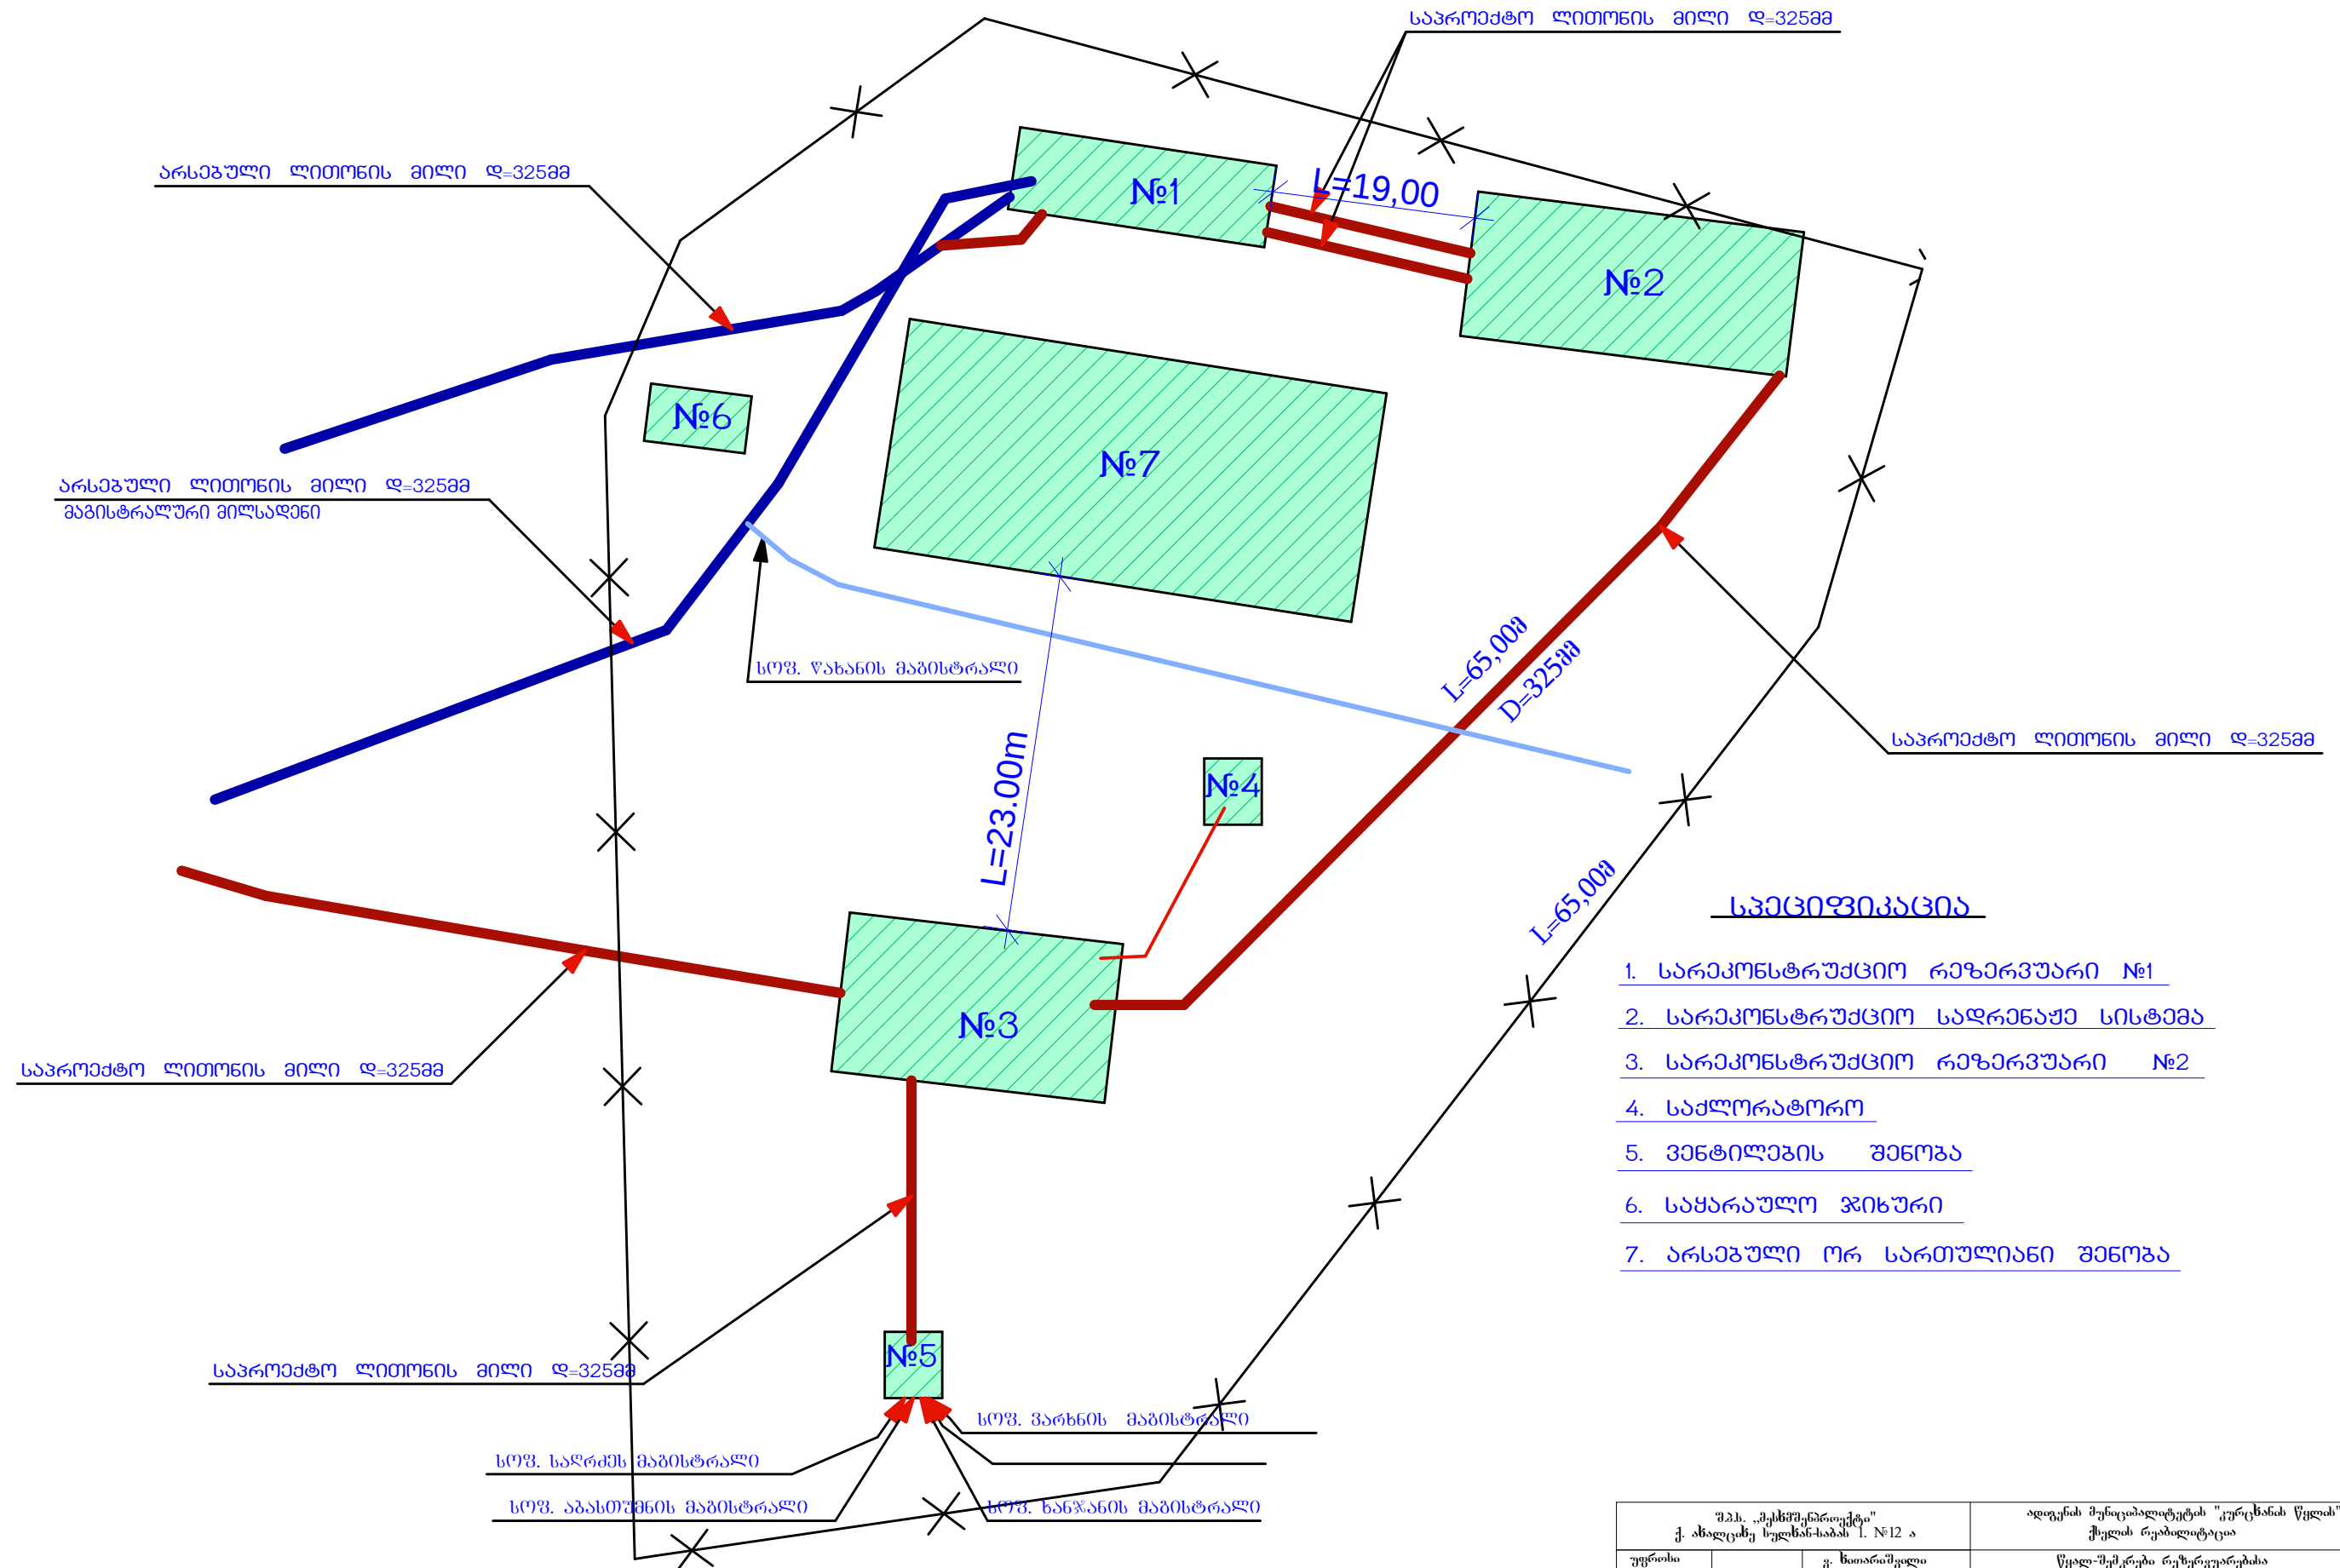

1. სარეკონსტრუქციო რეზერვუარი №1
2. სარეკონსტრუქციო სადრენაჟე სისტემა
3. სარეკონსტრუქციო რეზერვუარი №2
4. საქლორატორო
5. პენტილების შენობა
6. საყარაულო ჰიზური
7. არსებული ორ სართულიანი შენობა



წყალ-შემკრები რეზერვუარებისა და სადრენაჟე სისტემის ტერიტორია

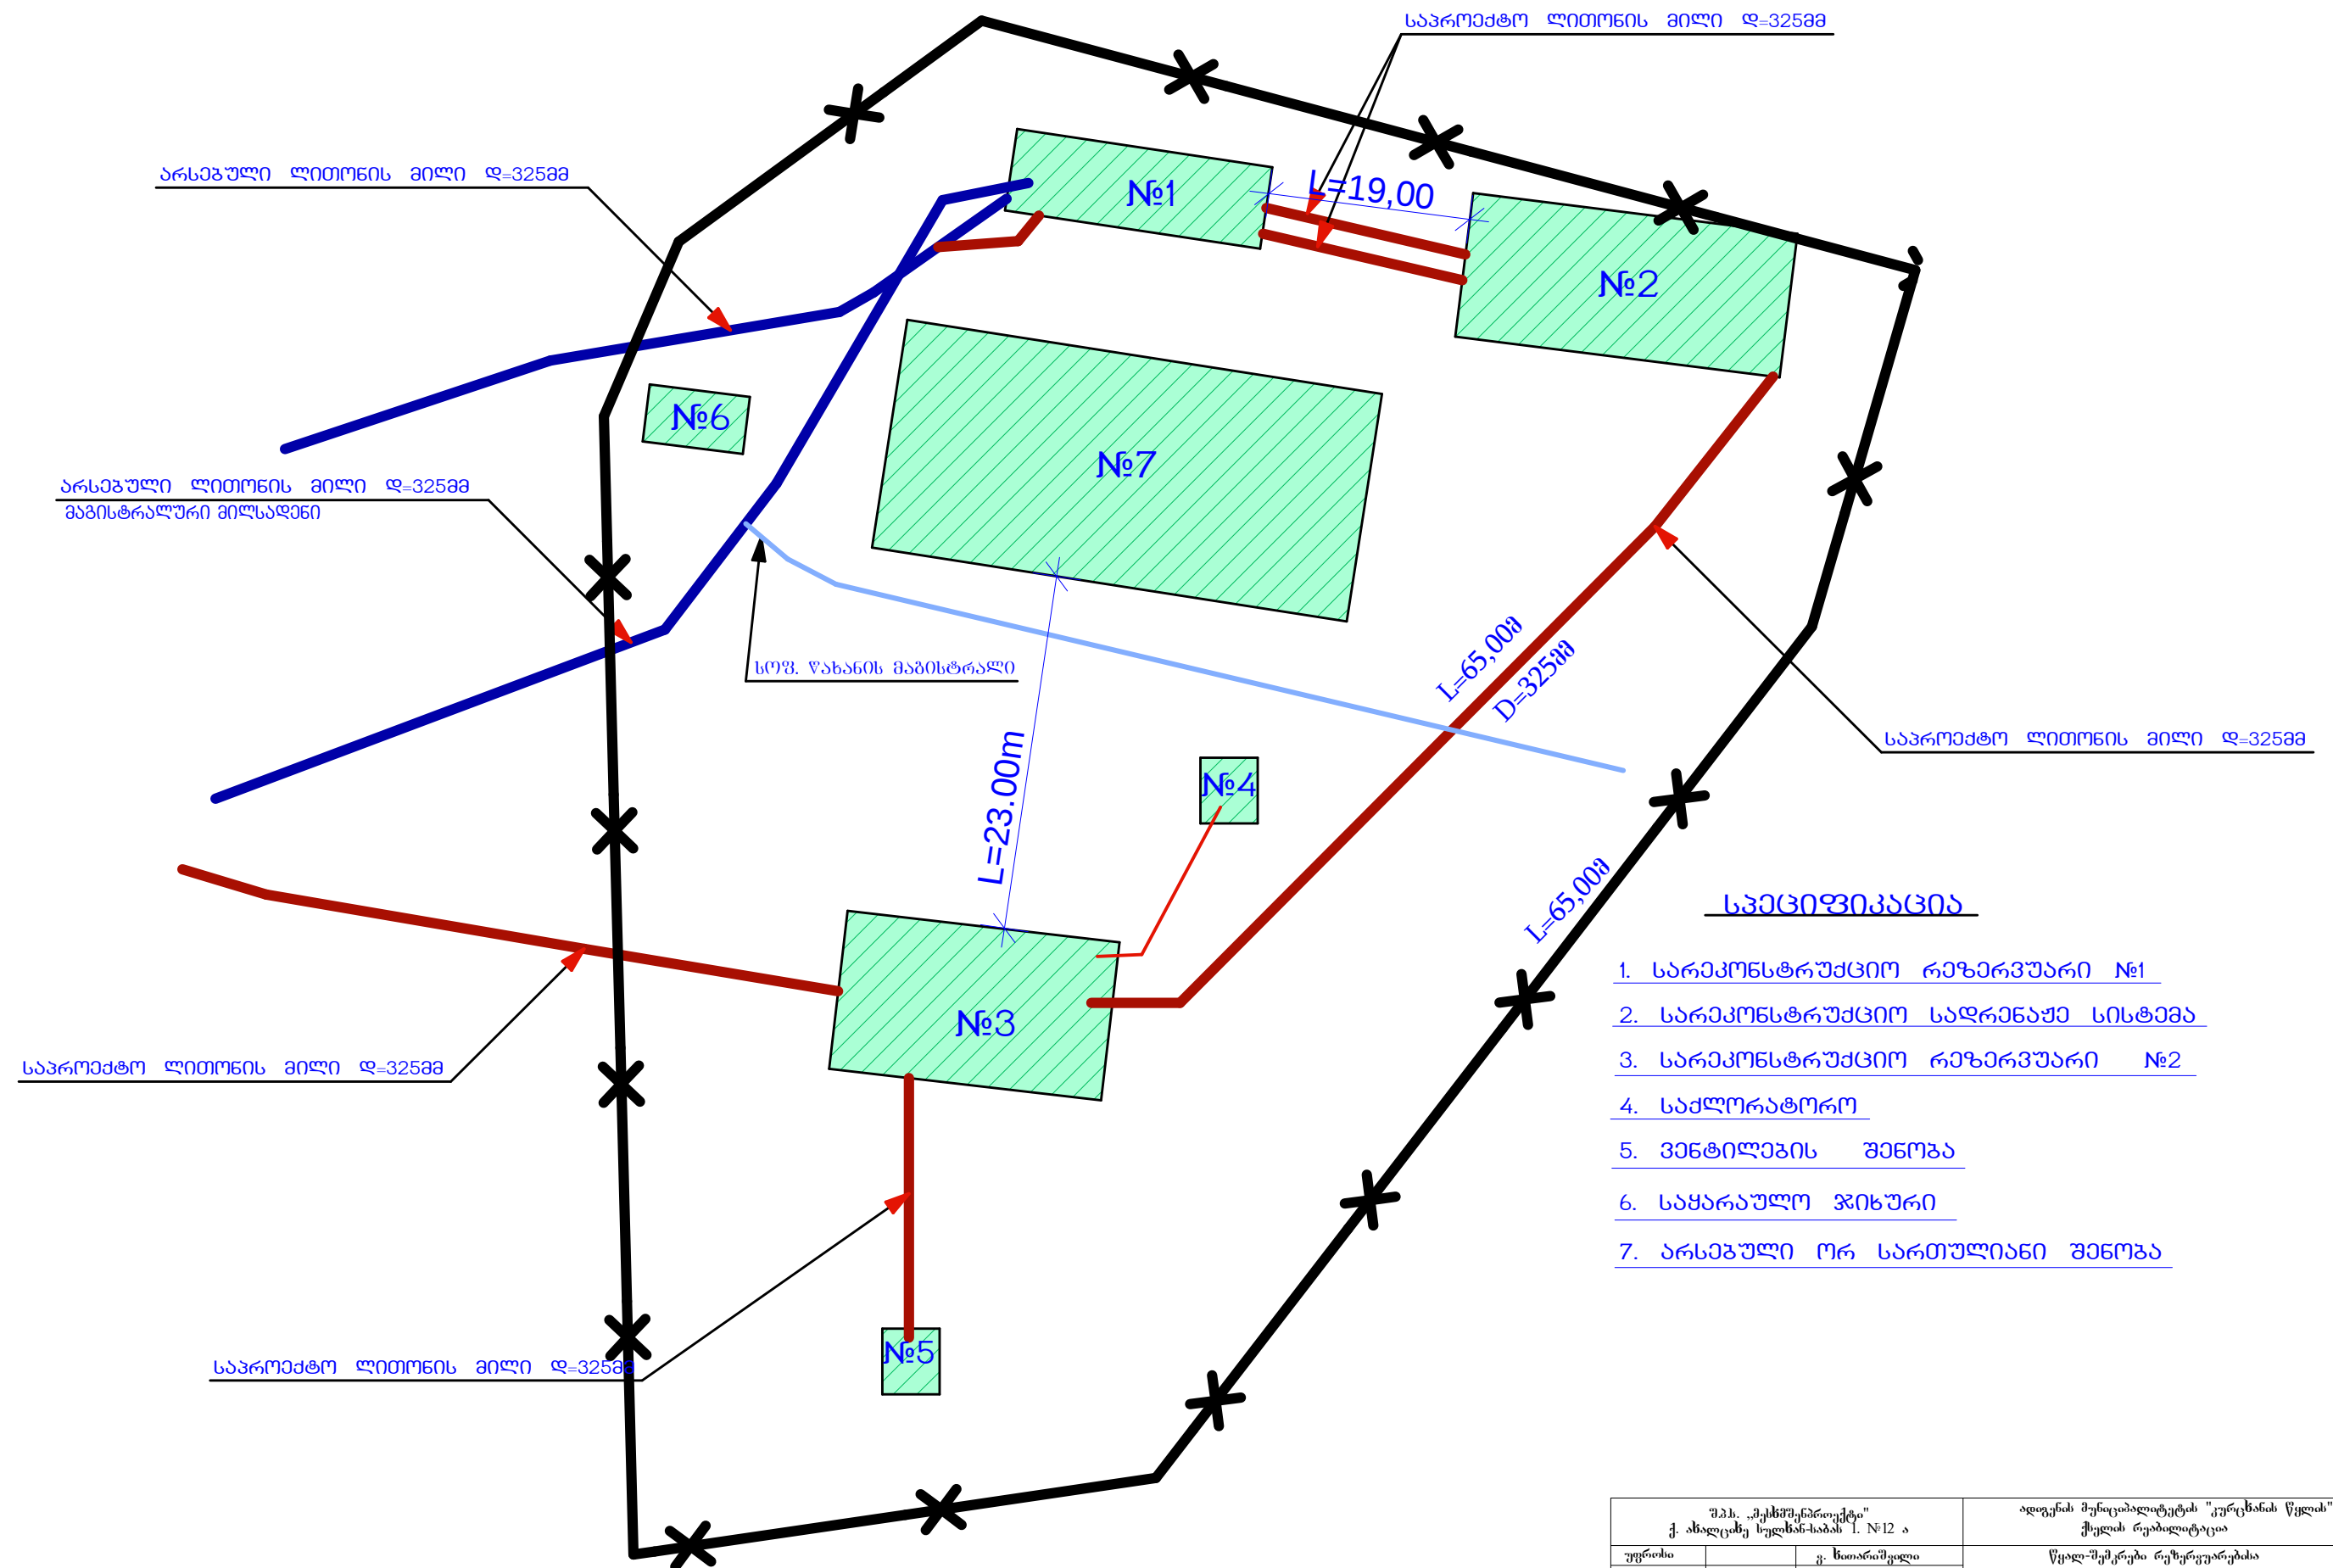


1. სარეკონსტრუქციო რეზერვუარი №1
2. სარეკონსტრუქციო სადრენაჟე სისტემა
3. სარეკონსტრუქციო რეზერვუარი №2
4. საქლორატორო
5. ვენტილაციის შენობა
6. საყარაულო ჯიხური
7. არსებული ორ სართულიანი შენობა

უფროსი	გ. ხათარაშვილი	წალ-შემკრები რეკონსტრუქციების და სადინარზე სისტემის ტერიტორია		
შესრულა	გ. ხათარაშვილი			
შეამოწმა				
		შემოღობვის გეგმა	ფურცელი	ფურცლები

არსებული რეზერვუარი №1-ის რეაბილიტაცია

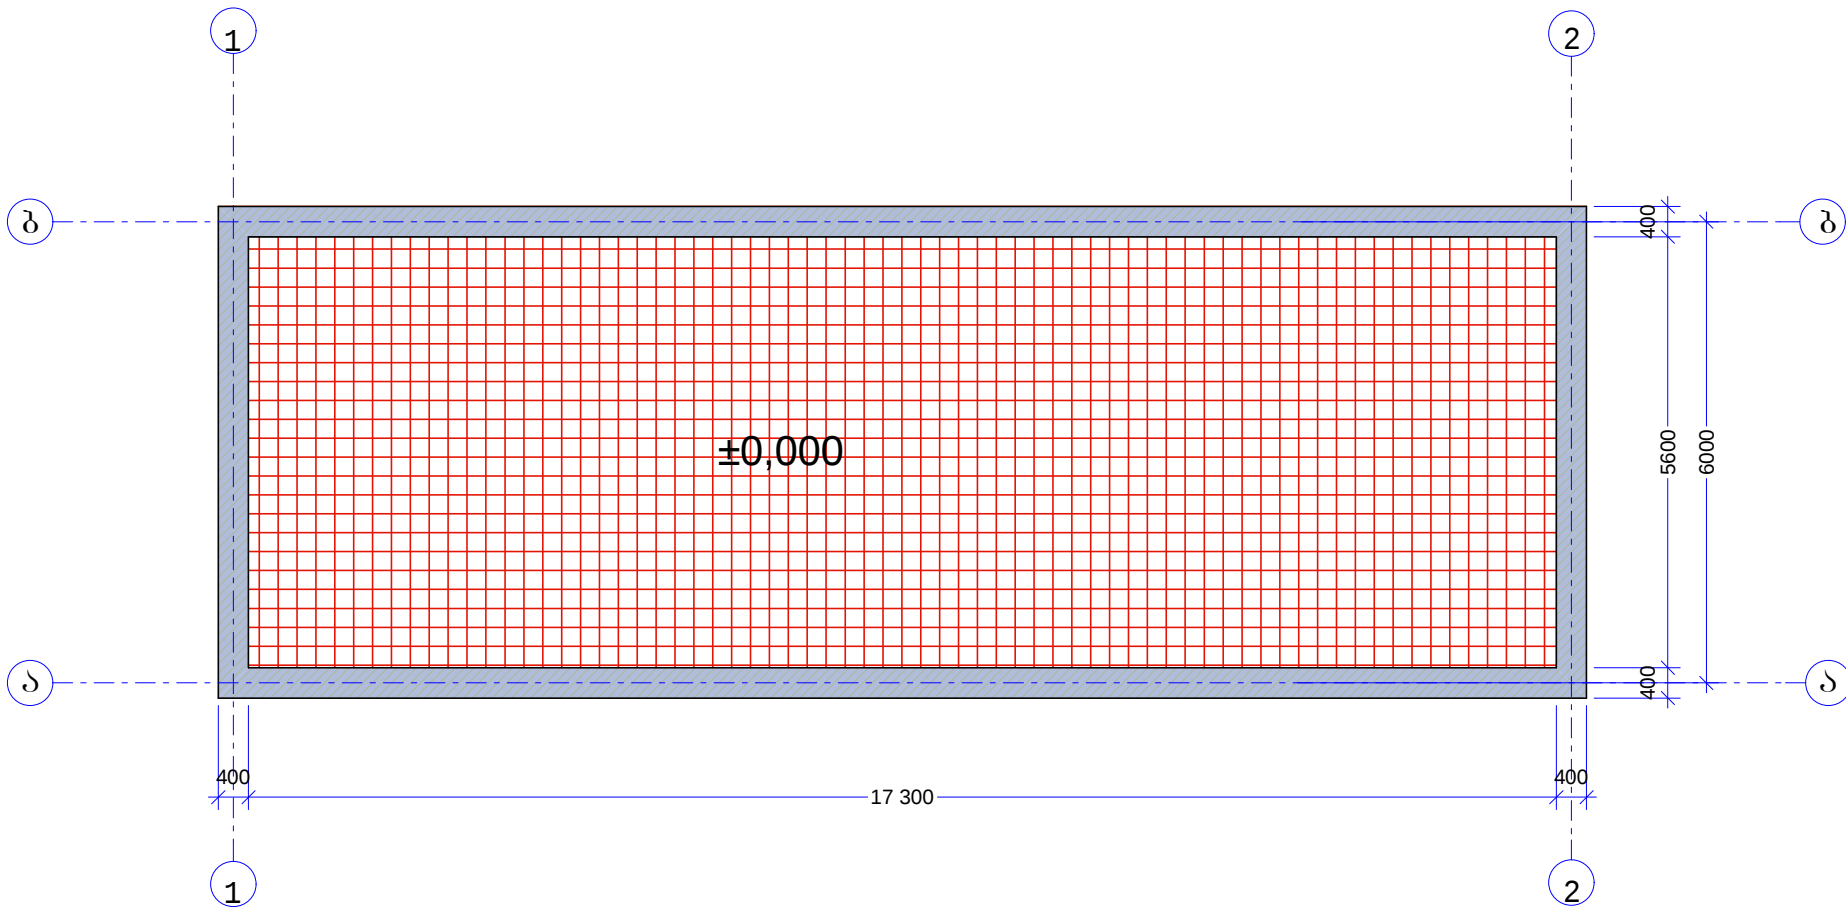


პოზიცია №	ესკიზი	დიაგნოზტიკა	სიგრძე მეტრი	რაოდენობა ცალი	საერთო სიგრძე მეტრი	წონა კგ
1	5500	Φ12. A-III	5,50	87	478,5	425,9
2	17300	Φ12. A-III	17,3	26	449,8	400,3
3	400	Φ12. A-III	1,7	228	387,6	155,4
ჯამი						981,6
შესაკრავი მაგთულები და გადანაჭრები 5%						49,08
ჯამი						1030,68
ბეტონი მ300 B-22,5					4,92მ³	

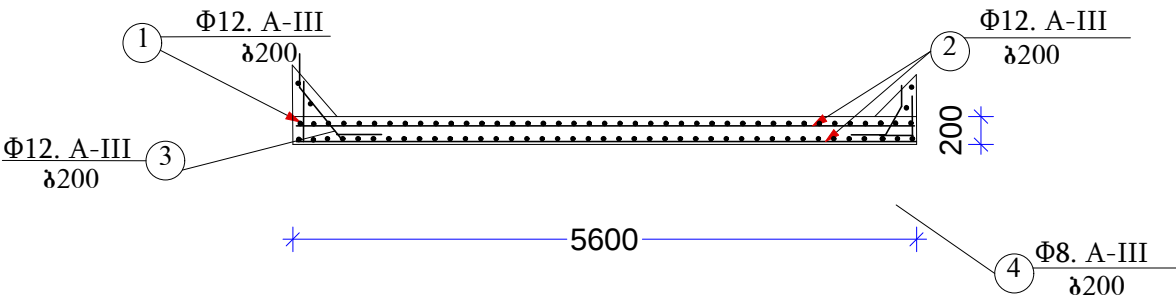


შ.პ.ს. „მეცხოველმშენი“			ადიგენის მუნიციპალიტეტის კურცხანის წყლის ქსელის რეაბილიტაცია			
დირექტორი	ვ. ხითარაიშვილი		გეგმა 0.000 60მ-ზე, მ.1-100 ჰრილი 1-1, 2-2.	სტადია	ფურც.	ფურც-პი.
შეასრულა	ვ. ხითარაიშვილი			მ.პ		
შეამოწმა						

არსებული რეზერვუარი №1-ის რეაბილიტაცია


ფასადი ა-ბ მ.1-100

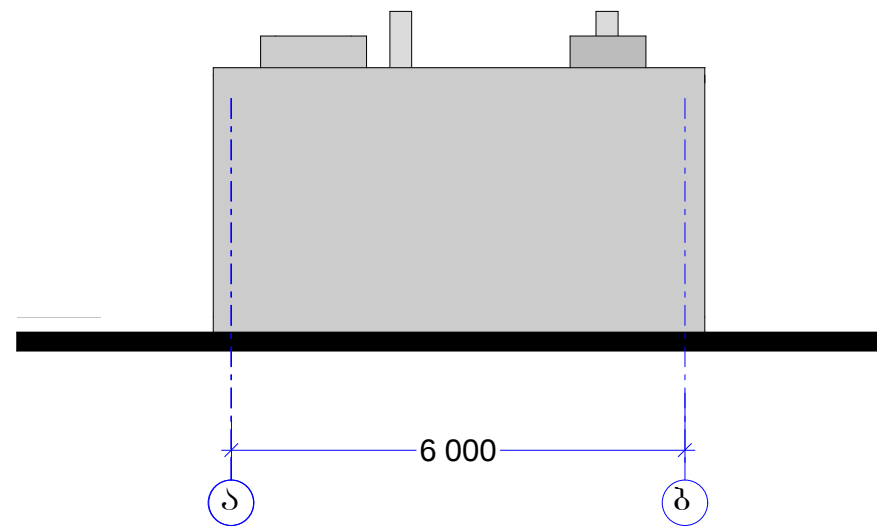


ფასადი 2-1 მ.1-100

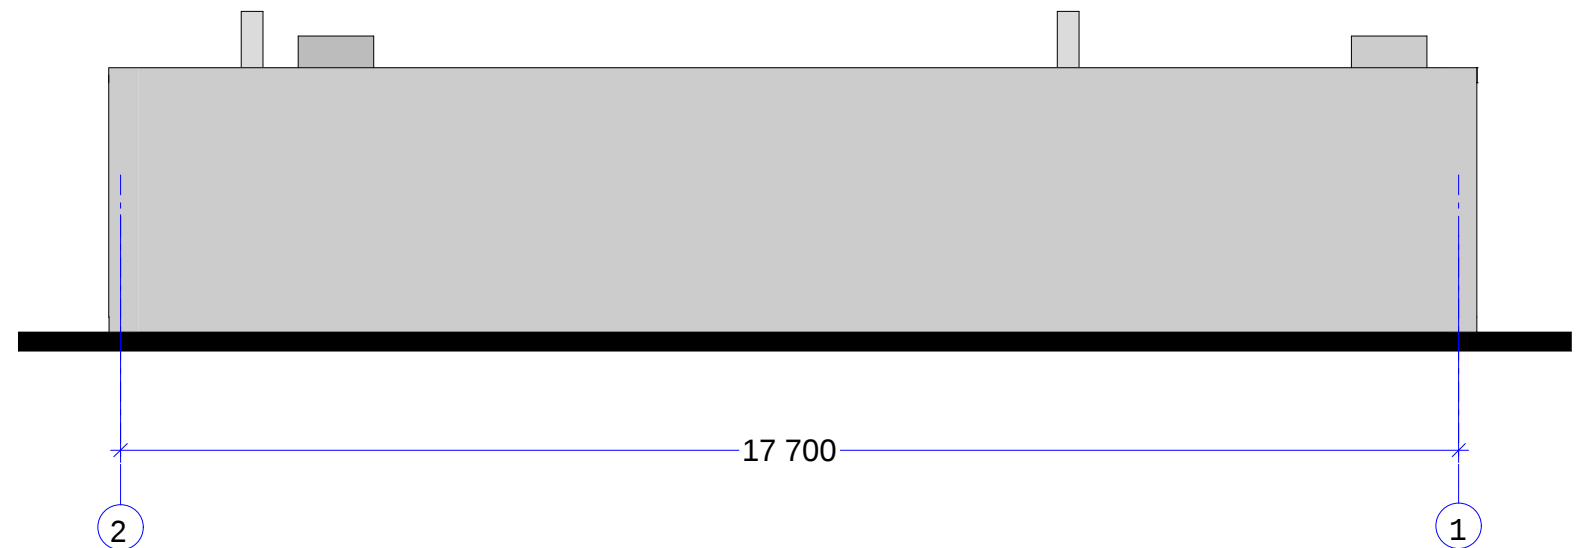

ფასადი ბ-ა მ.1-100


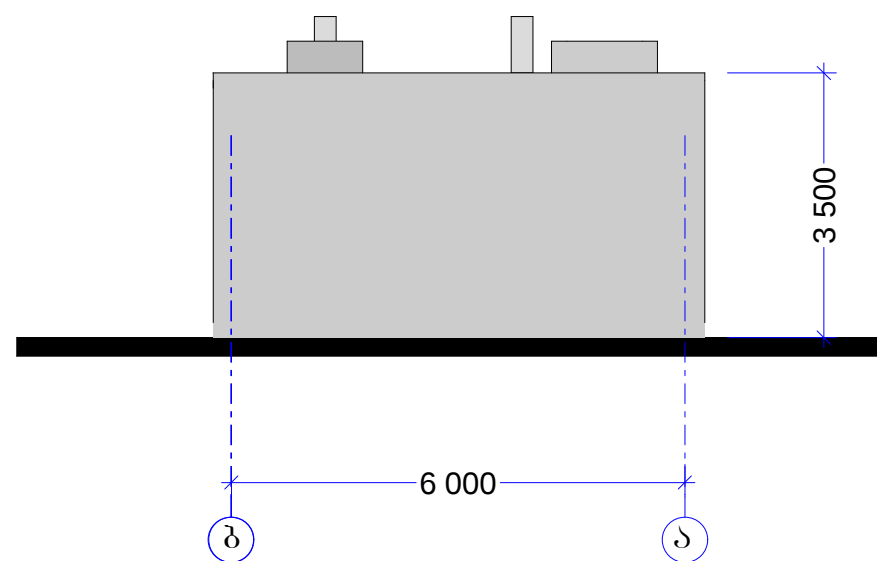


ფასადი 1-2 მ.1-100

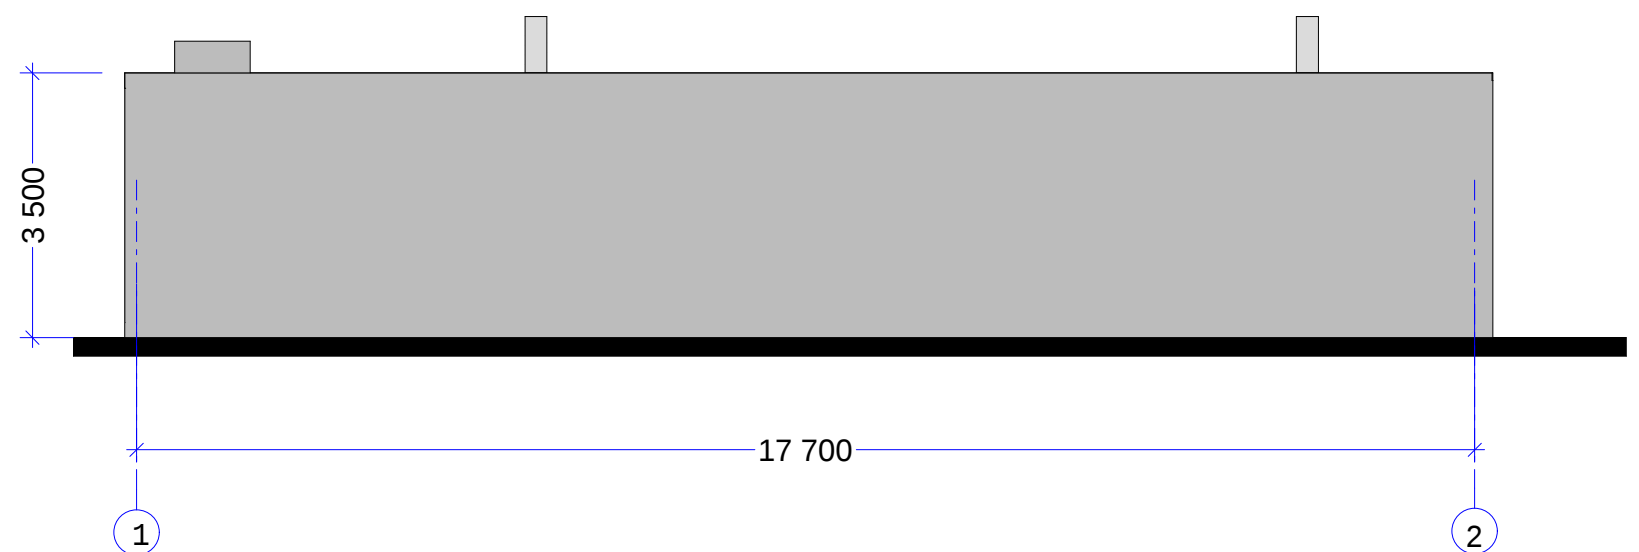


შ.პ.ს. „მესხმშენარემტი“ მის. ძაბალციხემ, სულხან-საბას ძ. №12 ^ა			ადიგენის მუნიციპალიტეტის კურცხანის წყლის ქსელის რეაბილიტაცია			
დირექტორი	3. ხითარაიშვილი		ფასადები ბ-ა, 1-2, 2-1 მ.1-100	სტადია	ფურც.	ფურც-ბი.
შეასრულა	3. ხითარაიშვილი			მ.პ		
შეამოწმა						

არსებული რეგულაციები №1-ის რეაბილიტაცია

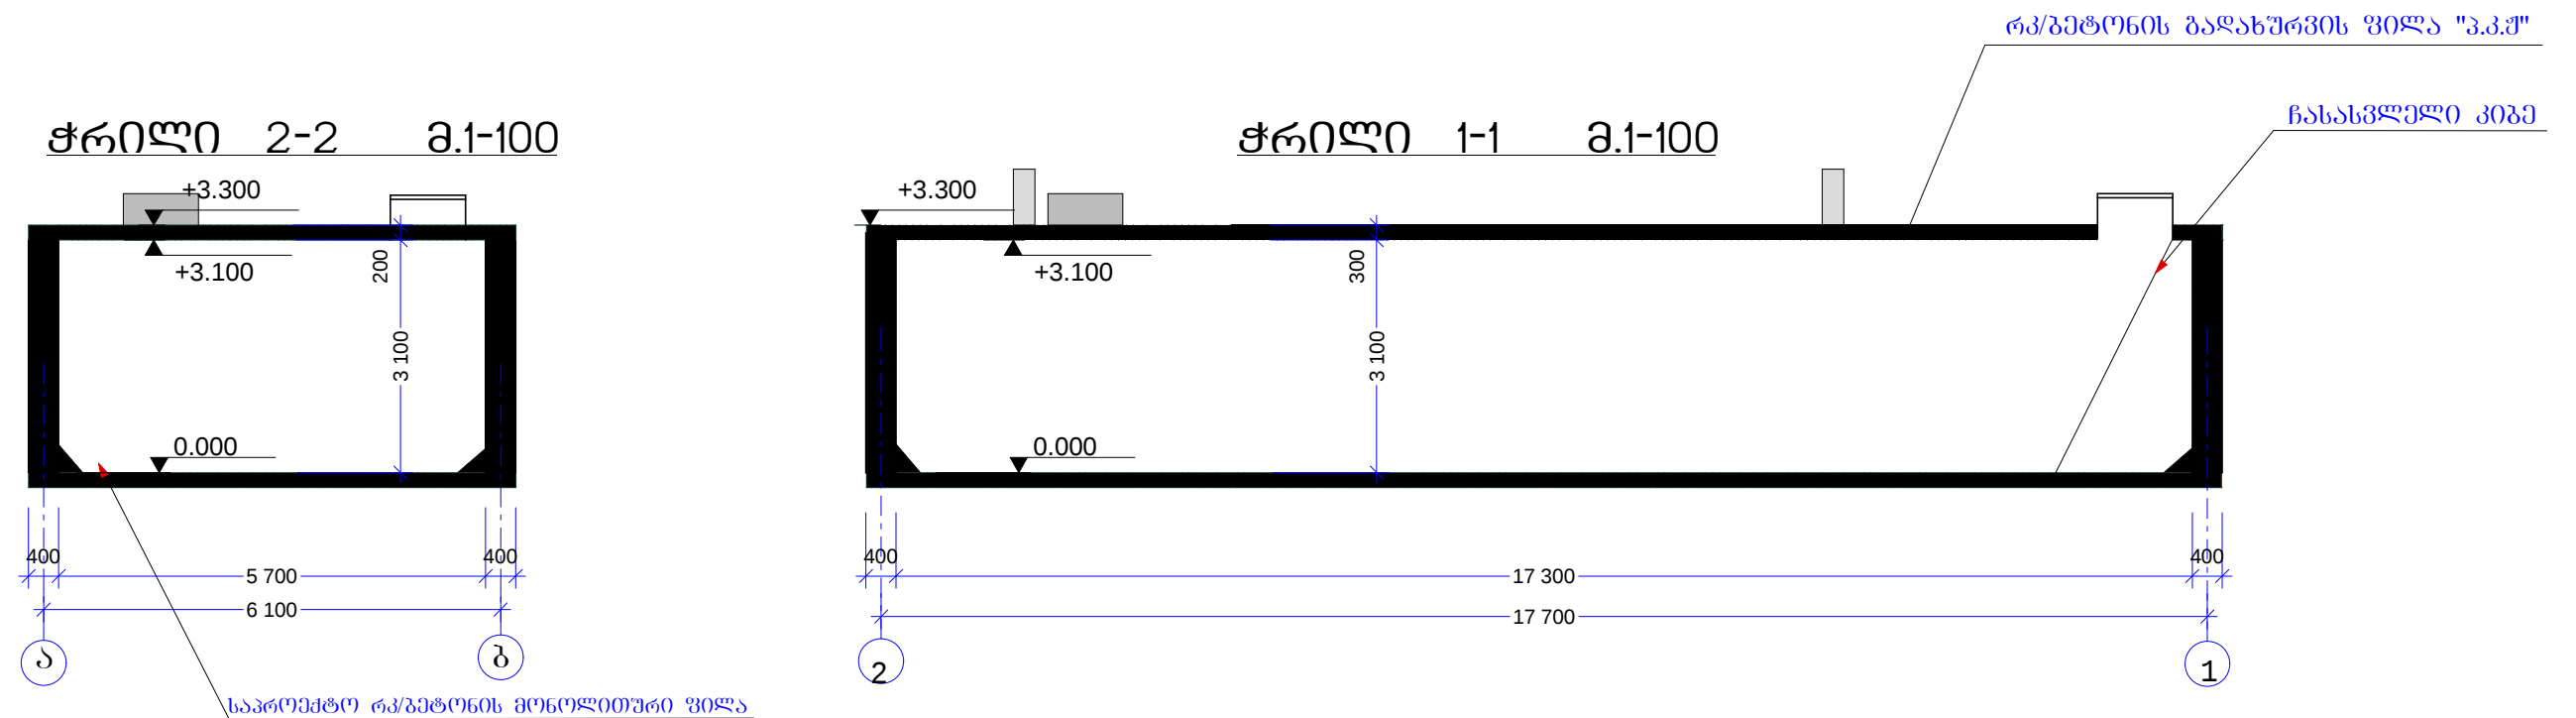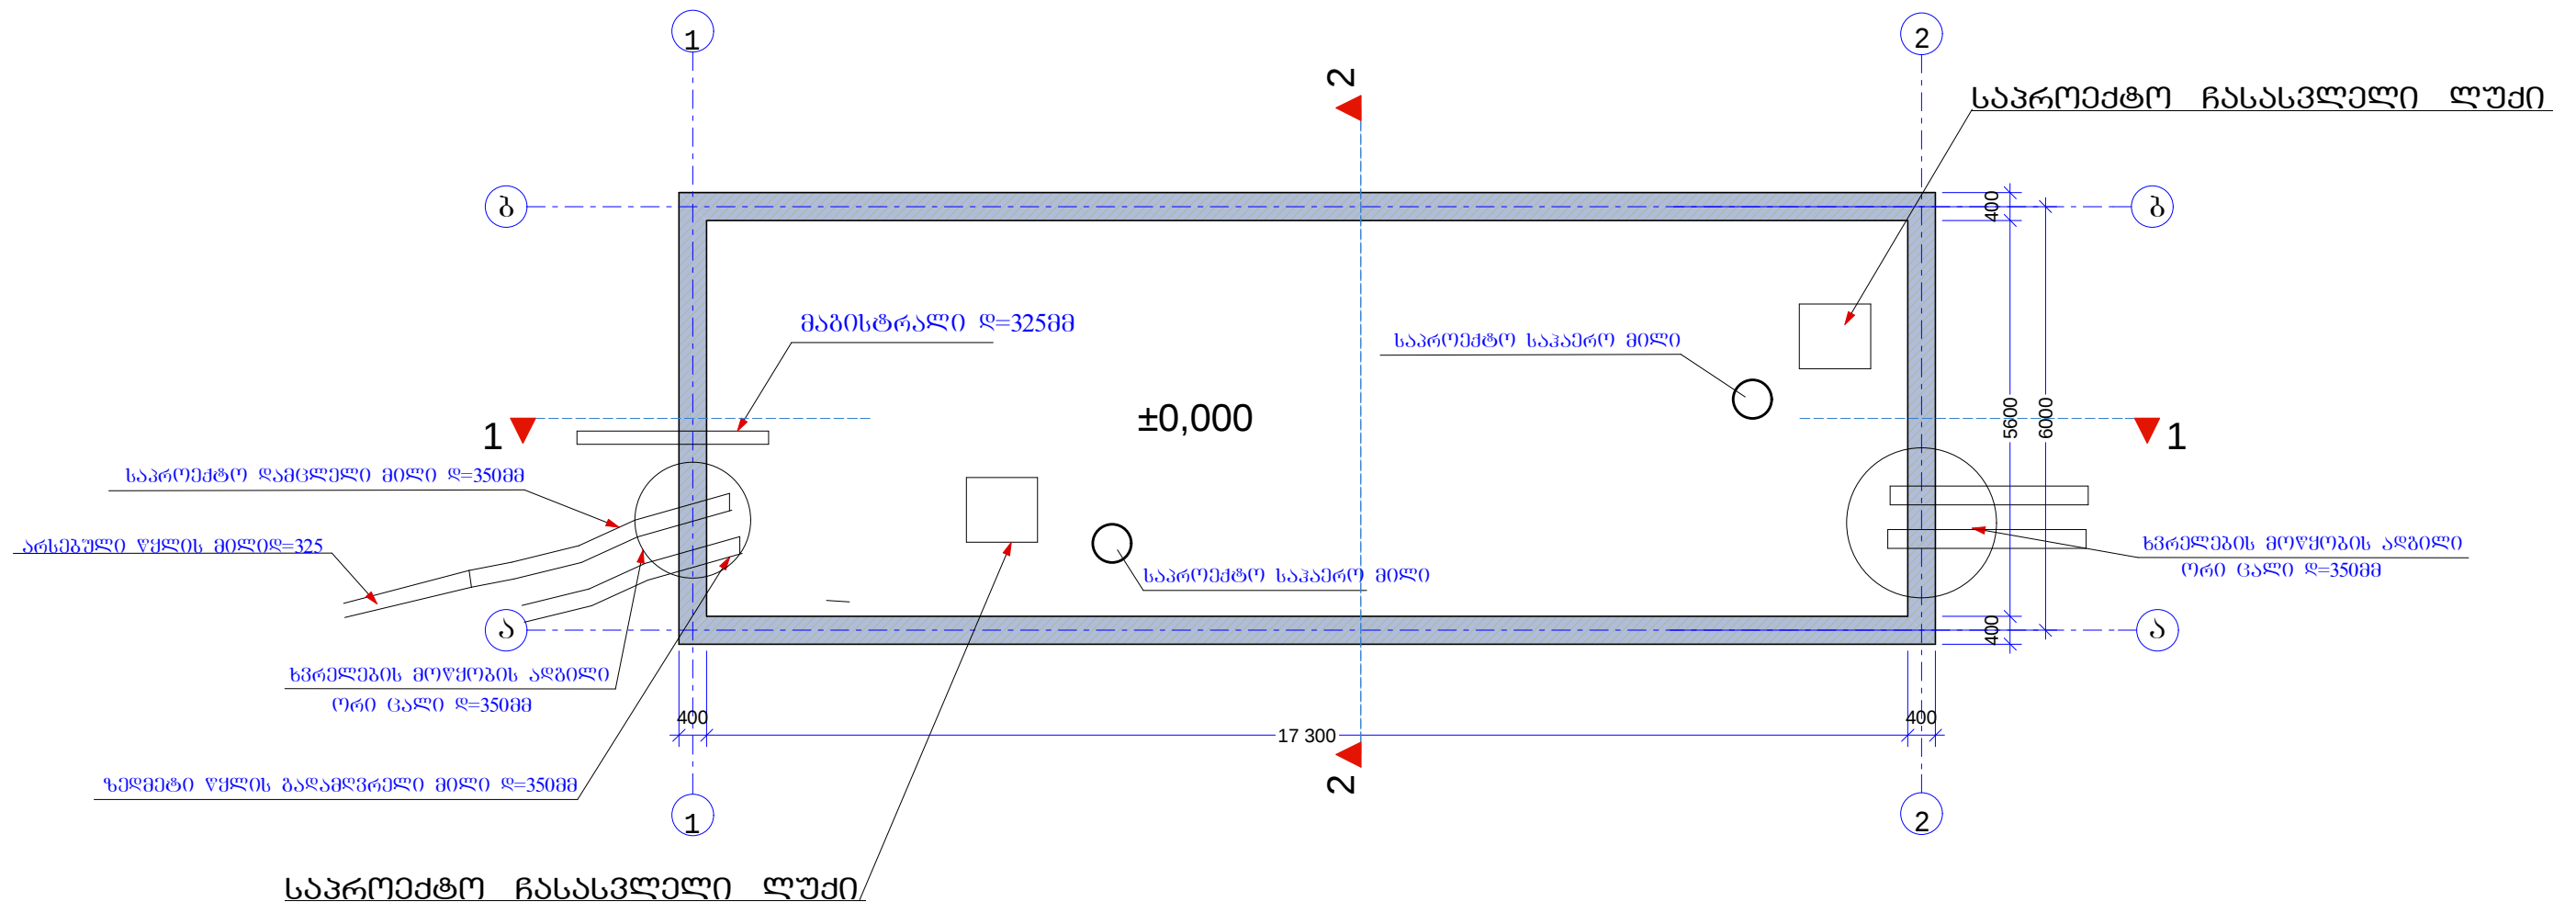


შ.პ.ს. „მესხმშენარეპტი“ მის. ქაახალციხე, სულხან-საბაძე ქ. №12 ^ა			ადიგენის მუნიციპალიტეტის კურცხანის წყლის ქსელის რეაბილიტაცია			
დირექტორი	3. ხითარიშვილი		გეგმა 0.000 ნიშ-ზე, მ.1-100 ზრილი 1-1, 2-2.	სტადია	ფურც.	ფურც.-პი.
შეასრულა	3. ხითარიშვილი			მ.3		
შეამოწმა						


არსებული რეზერვუარი №1-ის რეაბილიტაცია

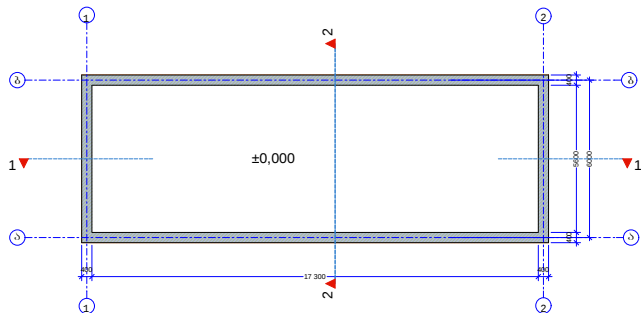

ჭრილი 2-2 შ.1-100

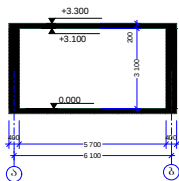

ჭრილი 1-1 შ.1-100

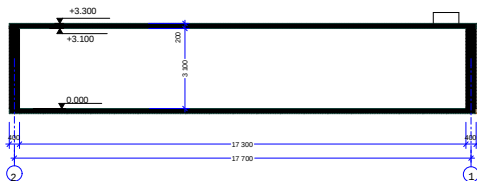

