
გ ე გ მ ა

(ქვედა მონაკვეთი)

მდინარე სუფსის მარჯვენა რიყე

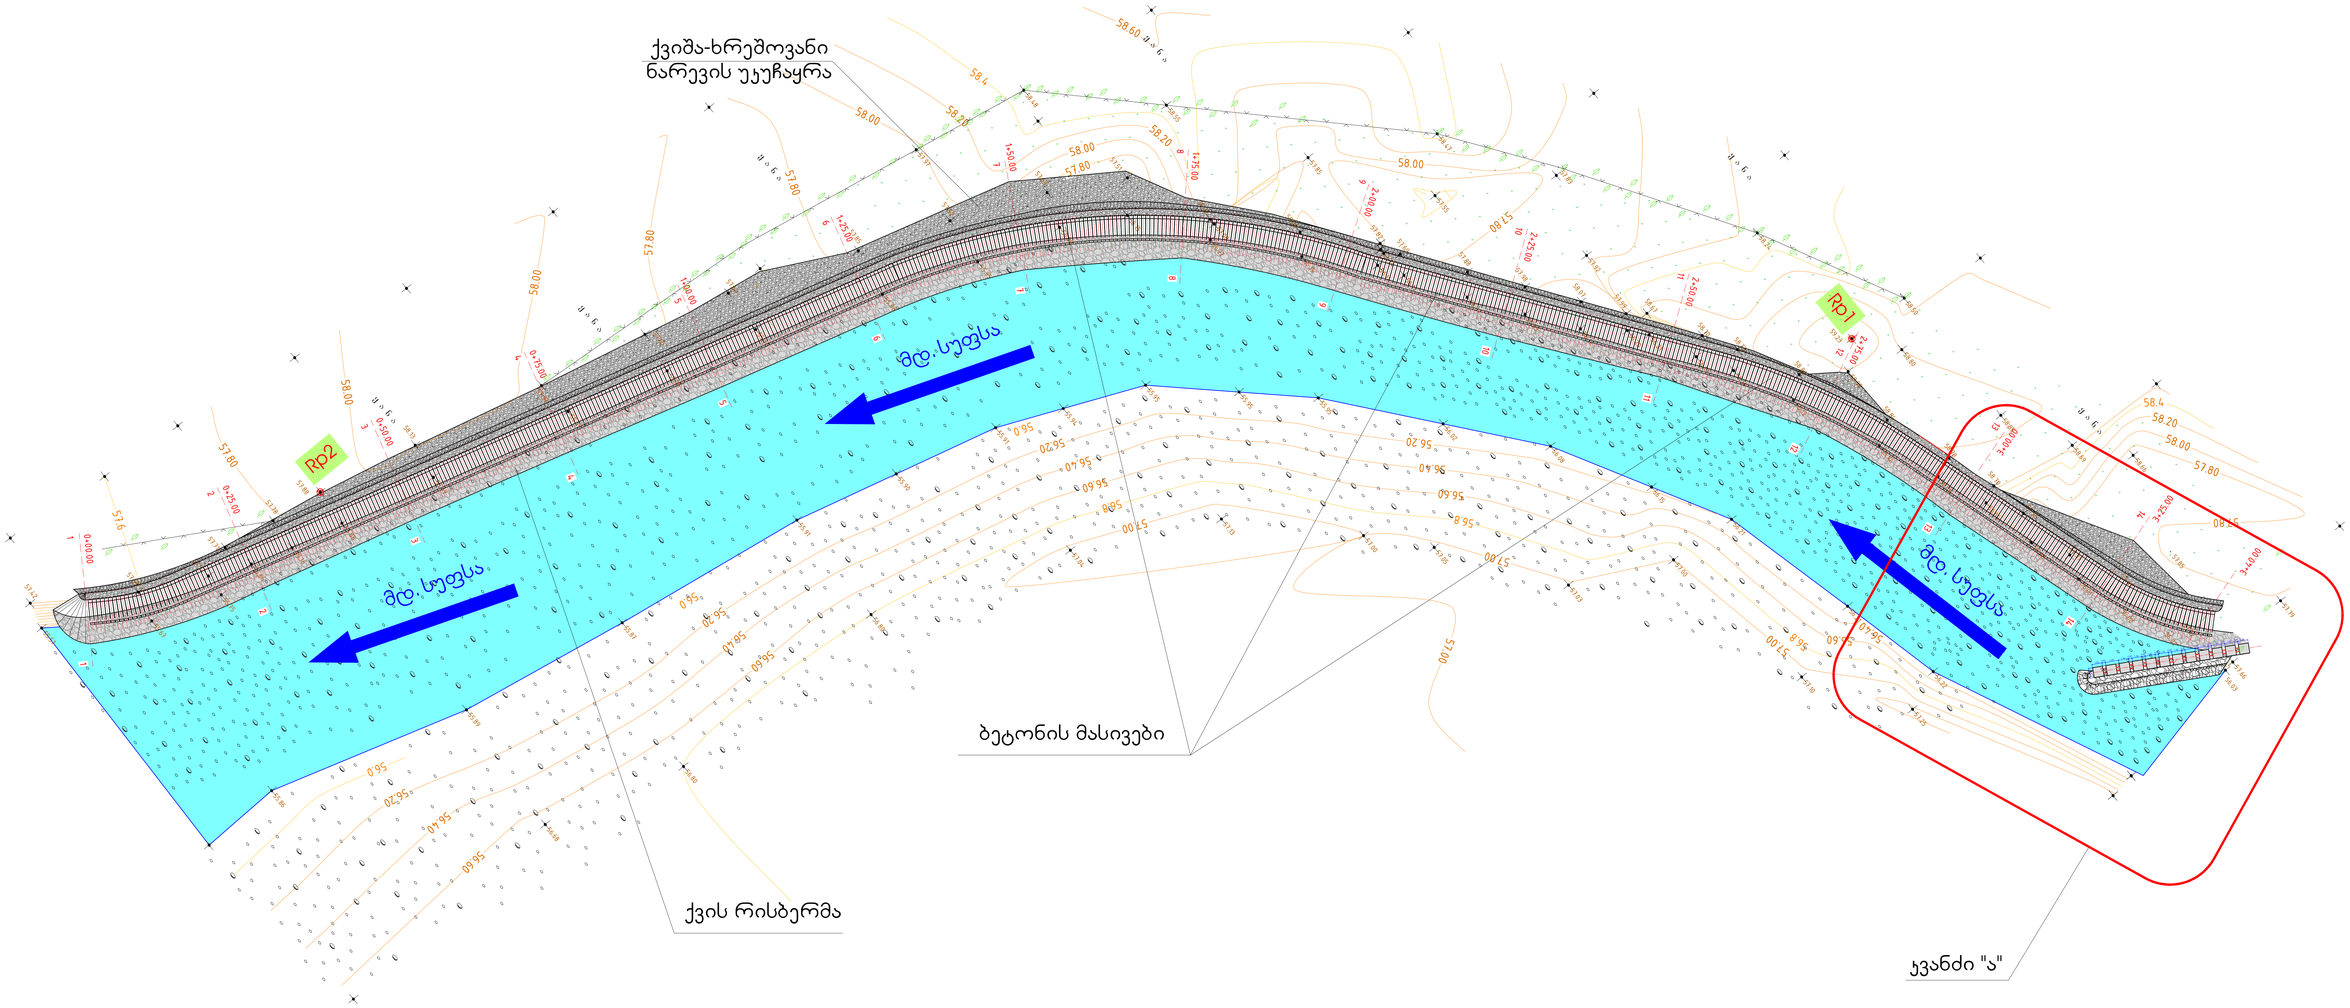

შენიშვნა:

1. ნიშნულები პირობითია და მოცემულია მეტრებში;
2. კვეთები ნაჩვენებია ნახაზებზე №5-№18;
3. კვანძი "ა" მოცემულია ნახაზზე №42

კომპანია	პროექტის დასახელება: აკეთის ადმინისტრაციულ ერთეულში მდინარე სუფსაზე ნაპირდამცავი ნაგებობის პროექტი	თარიღი: 2014-11-04
შპს. "არქპრო"		ფურცლები: 44 ცალი
ARCPRO არქპრო	ნახაზის დასახელება ქვედა მონაკვეთის გეგმა	ფურცელი: №2
		მასშტაბი: 1:500