


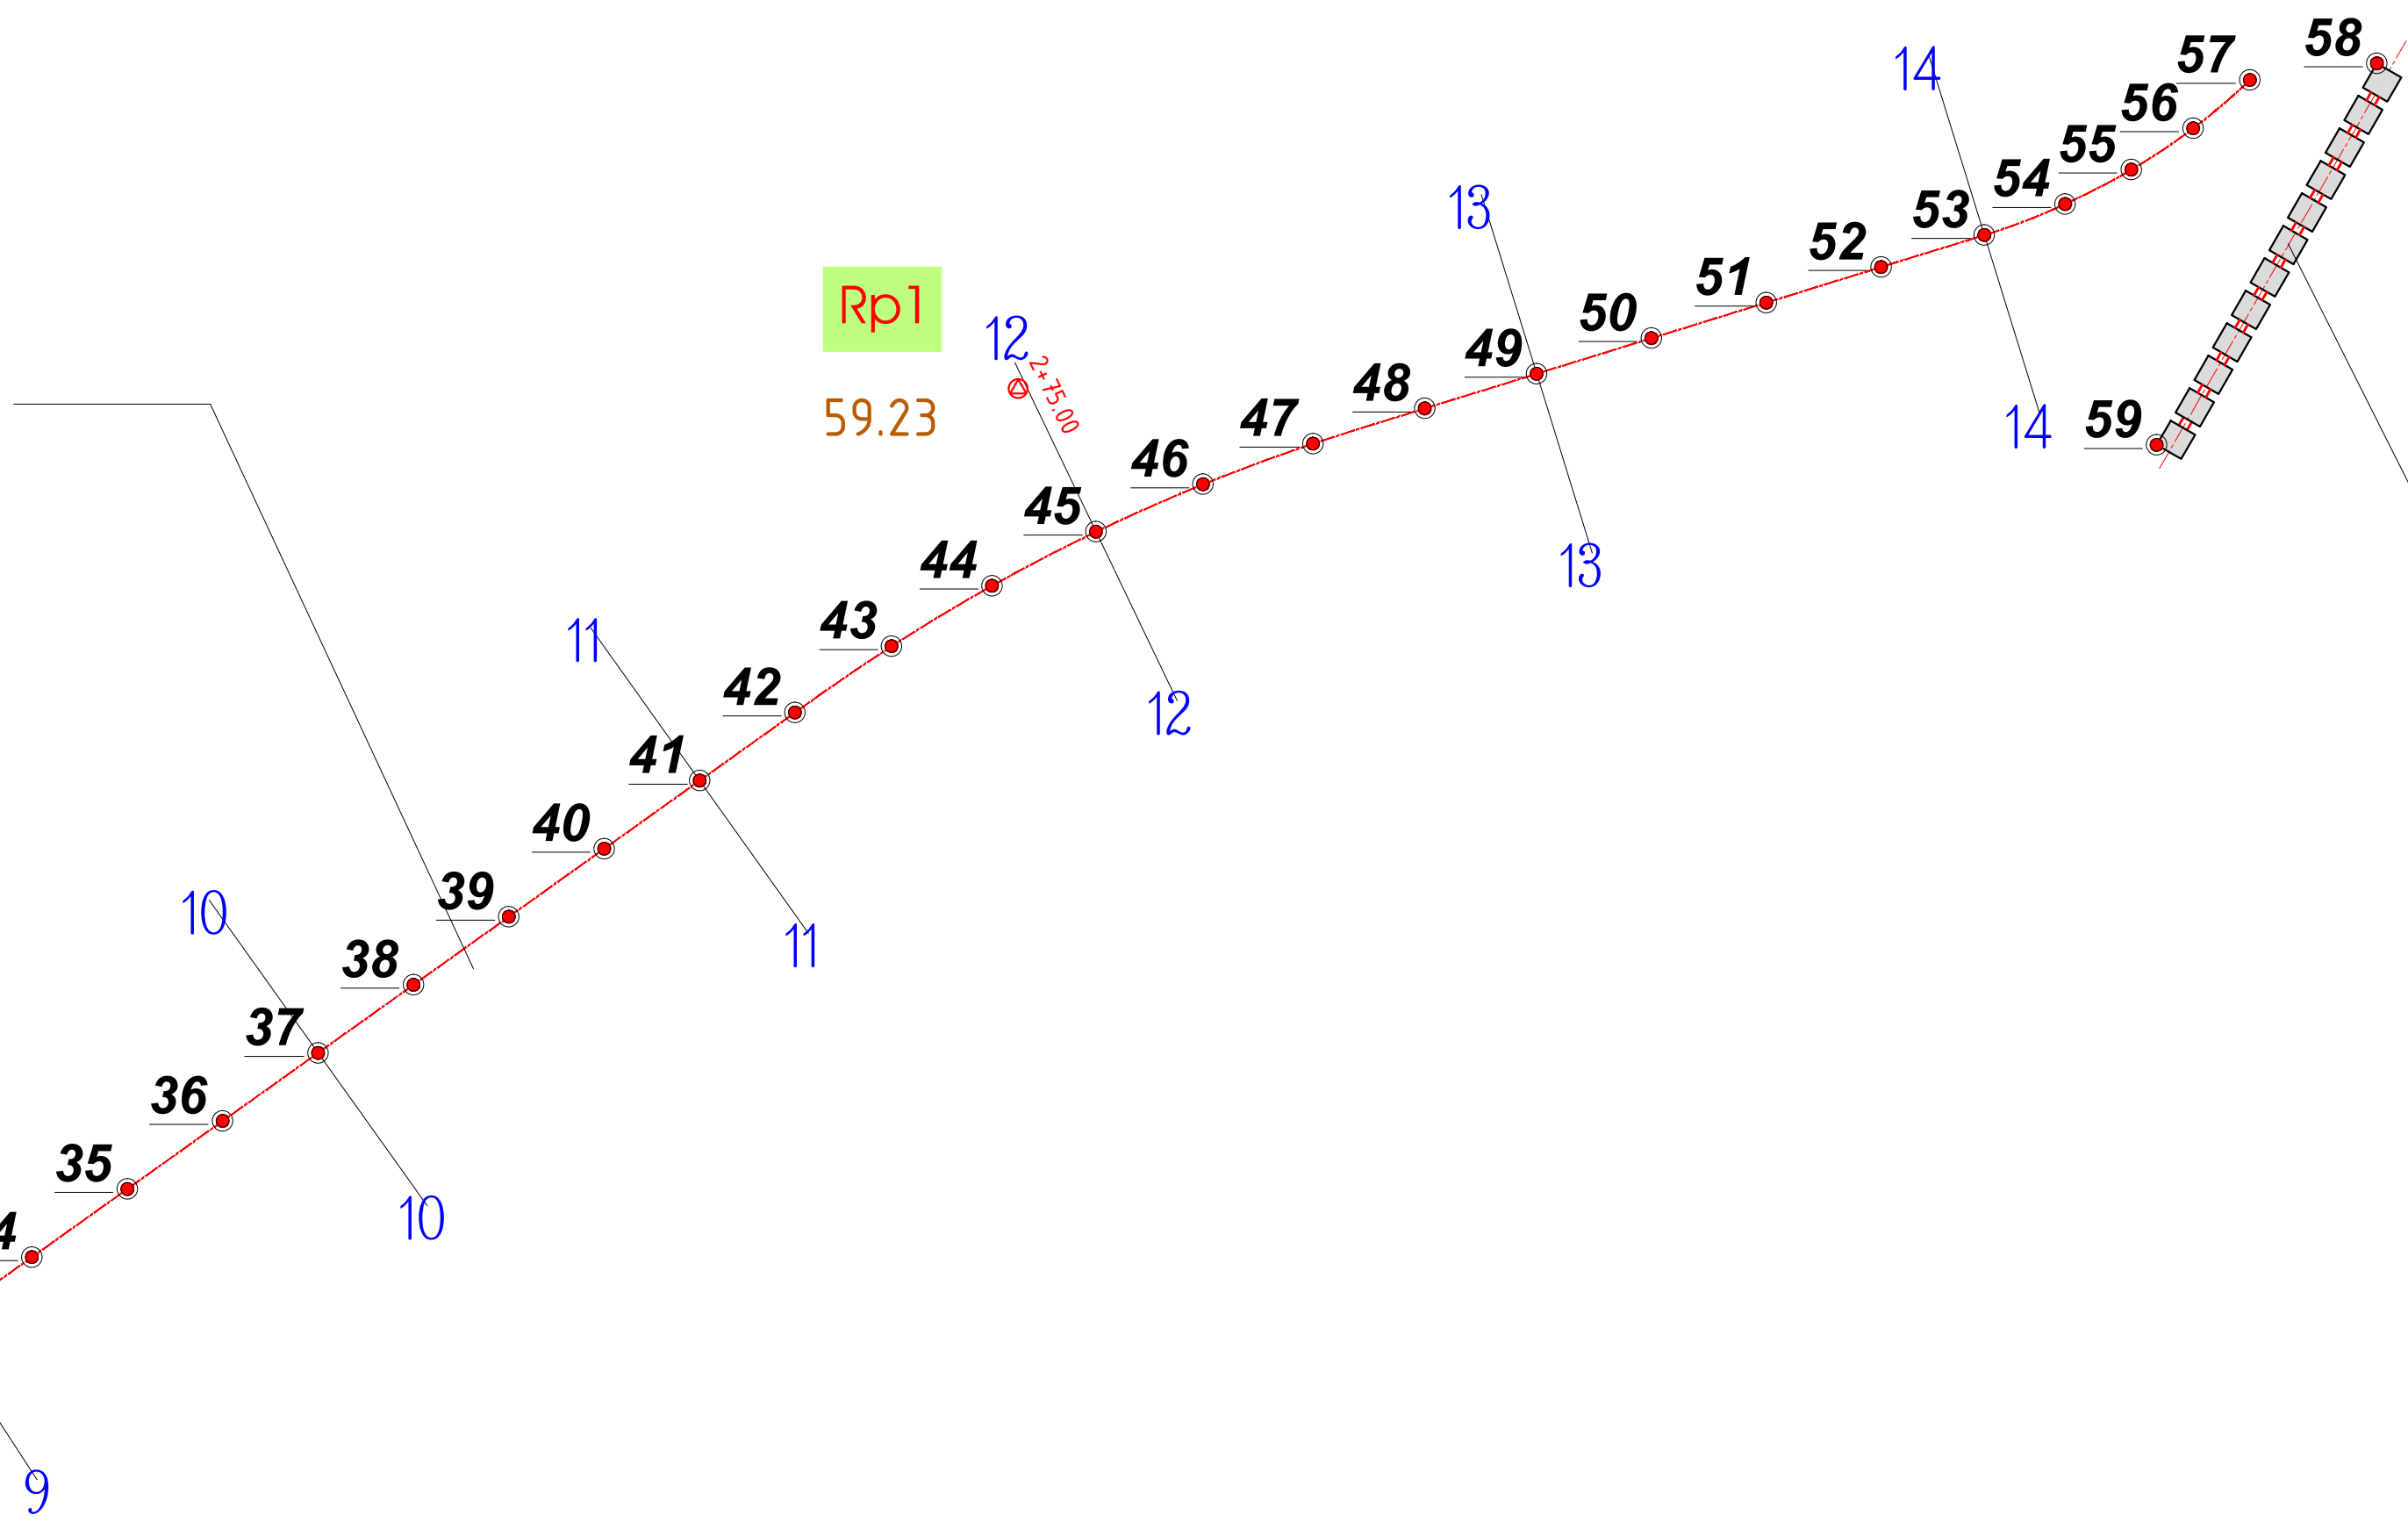

აკეთის ქვედა მონაკვეთის ტერძის კოორდინატების უწყისი

N/№	წერტილის მარკირება	X	Y	Z	SeniSvna
1	2	3	4	5	6
1	RP1	259690.0170	4654153.0570	59,23	
2	RP2	259564.0190	4653961.2400	57,88	
3	№1	259554.5230	4653923.9656		
4	№2	259557.7957	4653929.2866		
5	№3	259560.1840	4653935.0534		
6	№4	259561.8497	4653941.0771		
7	№5	259563.4899	4653947.1080		
8	№6	259565.1301	4653953.1390		
9	№7	259566.7703	4653959.1699		
10	№8	259568.4106	4653965.2008		
11	№9	259570.0508	4653971.2318		
12	№10	259571.6910	4653977.2627		
13	№11	259573.3312	4653983.2936		
14	№12	259574.9715	4653989.3246		
15	№13	259576.6117	4653995.3555		
16	№14	259578.2519	4654001.3865		
17	№15	259579.8921	4654007.4174		
18	№16	259581.5323	4654013.4483		
19	№17	259583.1726	4654019.4793		
20	№18	259584.8128	4654025.5102		
21	№19	259586.4530	4654031.5411		
22	№20	259588.0932	4654037.5721		
23	№21	259589.7335	4654043.6030		
24	№22	259591.3951	4654049.6276		
25	№23	259593.4733	4654055.5209		
26	№24	259595.9148	4654061.2732		
27	№25	259598.7099	4654066.8623		
28	№26	259601.8479	4654072.2662		
29	№27	259605.3165	4654077.4642		
30	№28	259609.1023	4654082.4359		
31	№29	259613.1905	4654087.1620		
32	№30	259617.5647	4654091.6236		
33	№31	259622.2084	4654095.8040		

აკეთის ქვედა მონაკვეთის ტერძის კოორდინატების უწყისი

N/№	წერტილის მარკირება	X	Y	Z	SeniSvna
1	2	3	4	5	6
34	№32	259627.1035	4654099.6870		
35	№33	259632.2310	4654103.2575		
36	№34	259637.4122	4654106.7481		
37	№35	259642.5027	4654110.3799		
38	№36	259647.5906	4654114.0097		
39	№37	259652.6785	4654117.6396		
40	№38	259657.7664	4654121.2695		
41	№39	259662.8543	4654124.8993		
42	№40	259667.9422	4654128.5292		
43	№41	259673.0301	4654132.1590		
44	№42	259678.1179	4654135.7889		
45	№43	259683.2683	4654139.3281		
46	№44	259688.6230	4654142.5494		
47	№45	259694.1681	4654145.4304		
48	№46	259699.8822	4654147.9600		
49	№47	259705.7429	4654150.1282		
50	№48	259711.7051	4654152.0024		
51	№49	259717.6751	4654153.8521		
52	№50	259723.7987	4654155.7494		
53	№51	259729.9224	4654157.6467		
54	№52	259736.0460	4654159.5441		
55	№53	259741.5551	4654161.2510		
56	№54	259745.8639	4654162.9034		
57	№55	259749.3903	4654164.7346		
58	№56	259752.6923	4654166.9434		
59	№57	259755.7184	4654169.5175		
60	№58	259762.4952	4654170.4082		
61	№59	259750.7452	4654150.0566		

_____ :

1. 342,00 .

კომპანია

შ.პ.ს. "არქპრო"



პ რ ო ე ქ ტ ი ს დ ა ს ა ხ ე ლ ე ბ ა :

აკეთის აღმინიტრაციულ ერთეულში მდინარე სუფსაზე ნაპირდამცავი ნაგებობის პროექტი

ნახაზის დასახელება

ქვედა მონაკვეთისტერძის და კვალუვის სქემა, კოორდინატების უწყისი

ფურცელი: №3

მასშტაბი: 1:1000

თარიღი:

2014-11-04

ფურცლები:

44 ცალი