


კვეთი 3-3
მასშტაბი 1:30

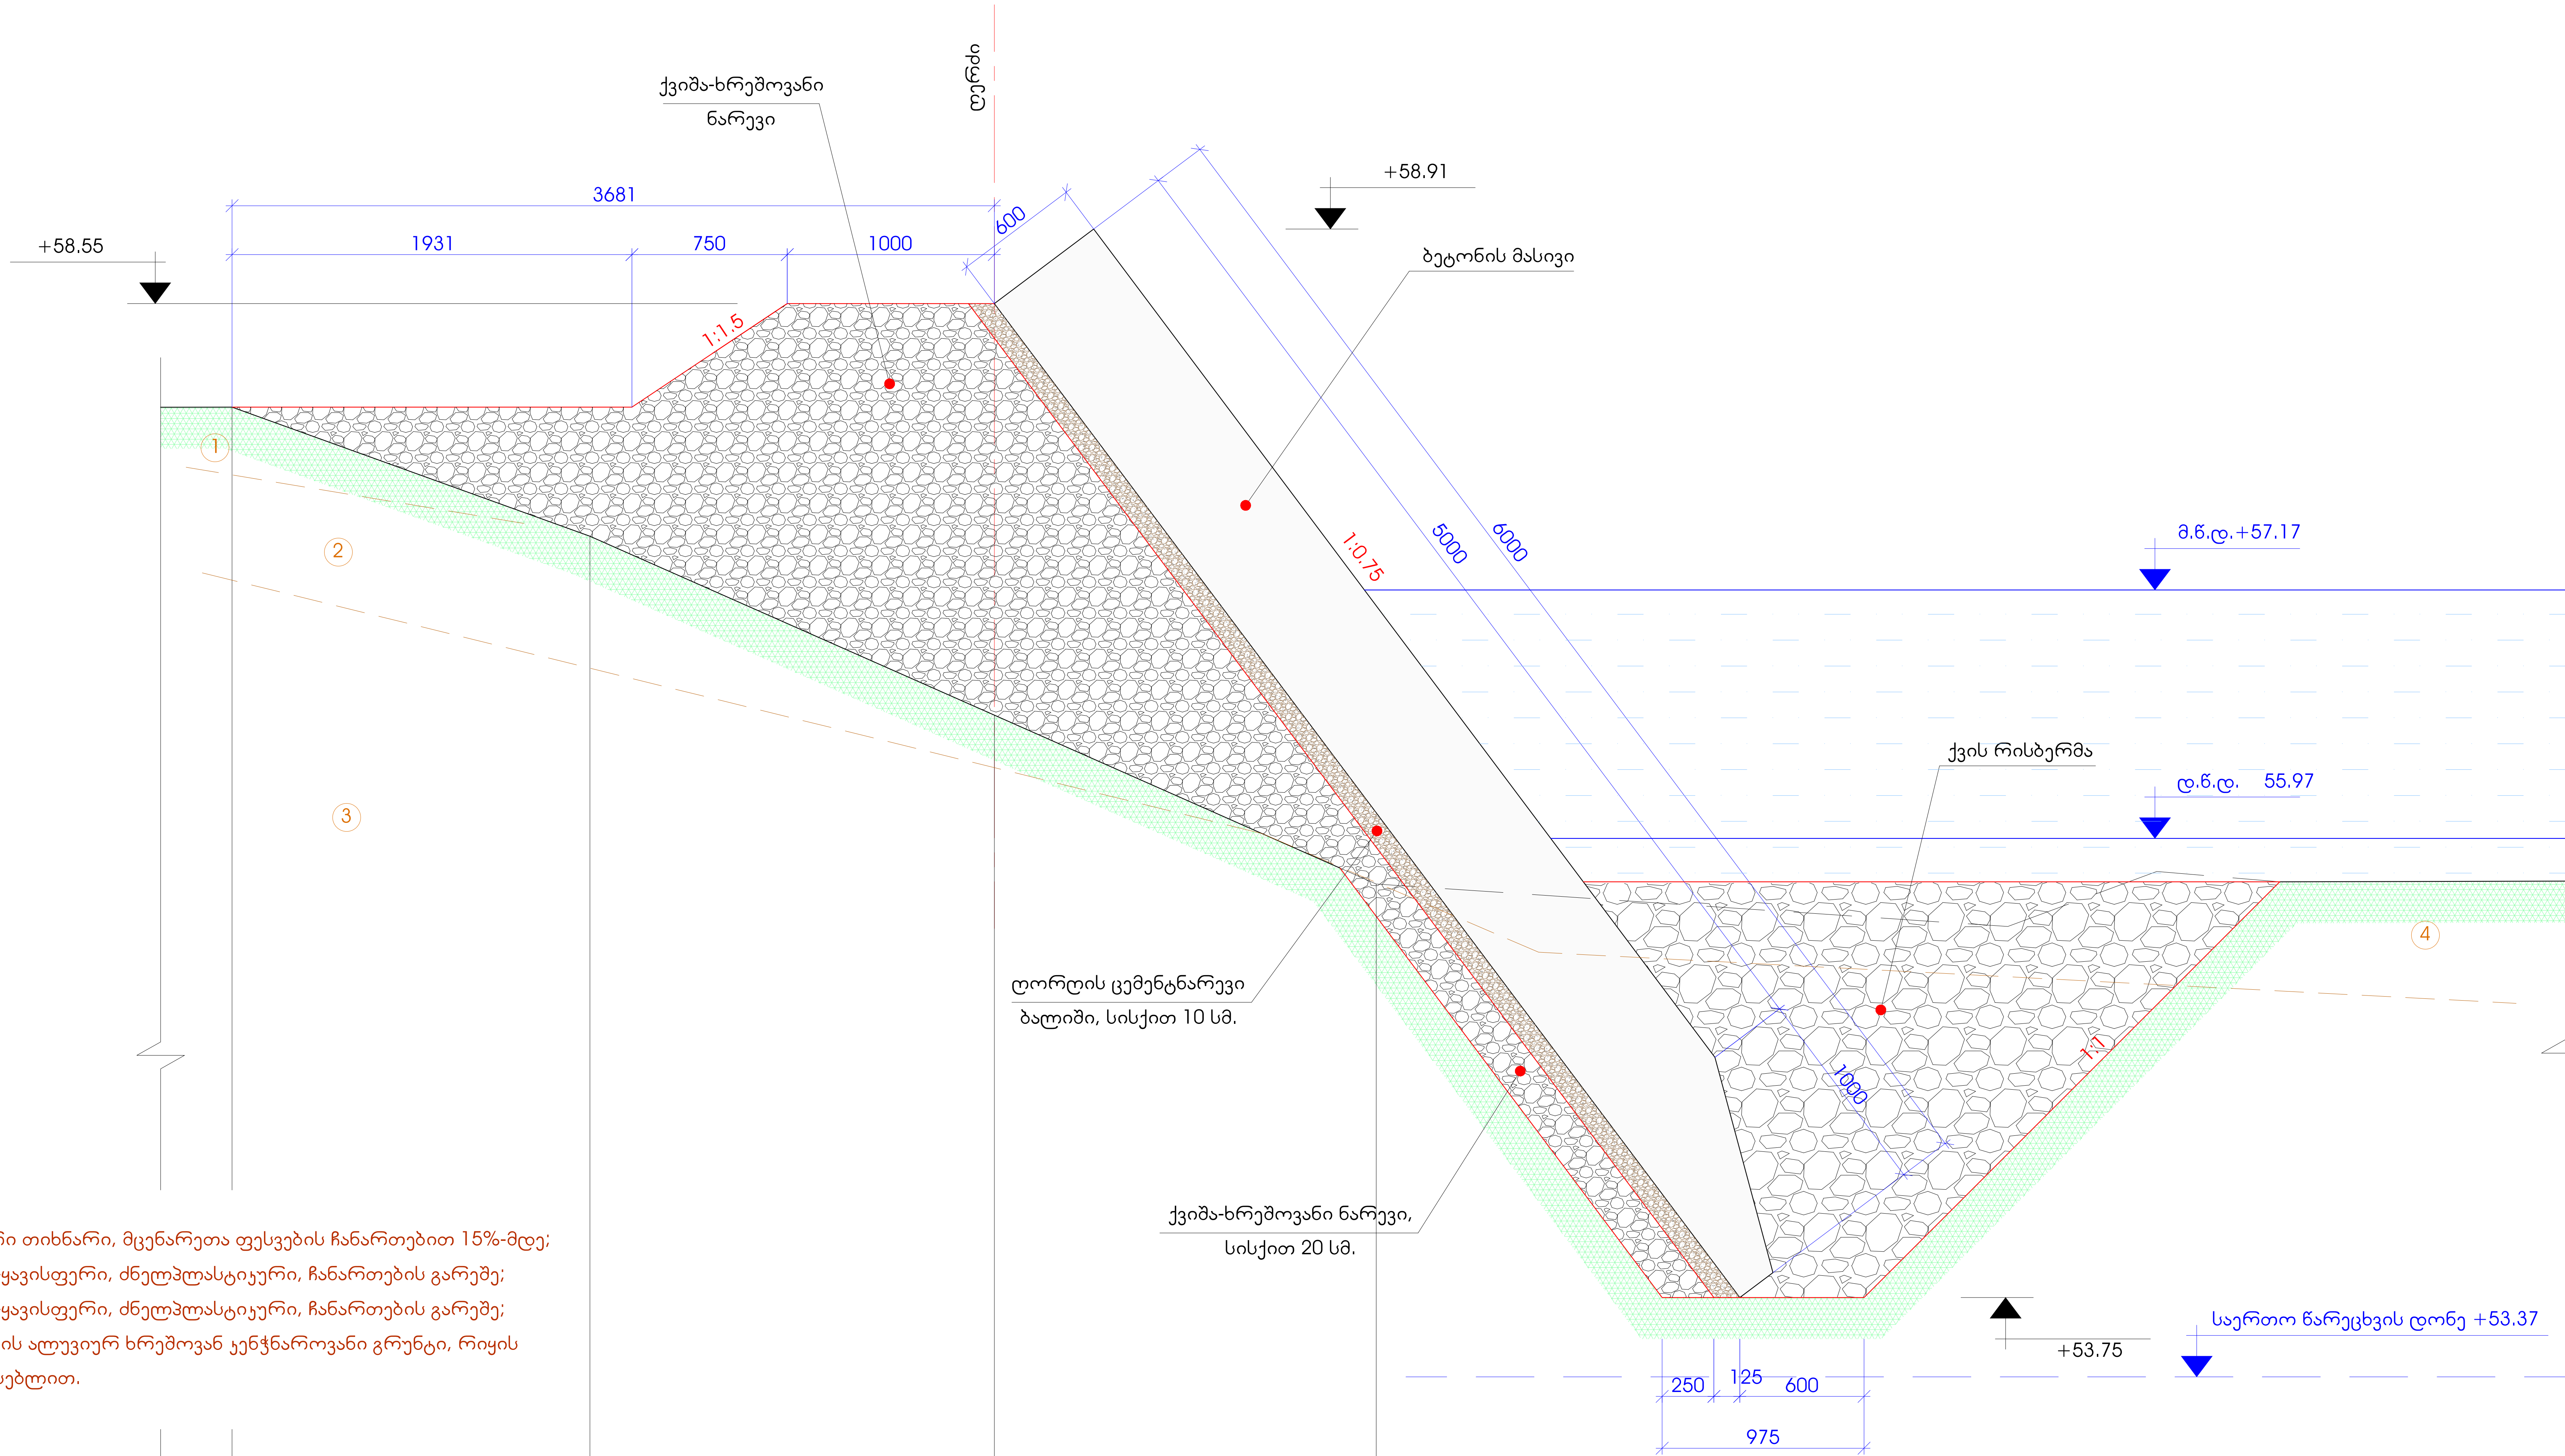

- გეოლოგია:
- 1. ნიადაგის ფენა - მეტი ყავისფერი თიხნარი, მცენარეთა ფესვების ჩანარებით 15%-მდე;
 - 2. მსუბუქი თიხნარი მონიტალო-ყავისფერი, ძნელპლასტიკური, ჩანარების გარეშე;
 - 3. მსუბუქი თიხნარი მონიტალო-ყავისფერი, ძნელპლასტიკური, ჩანარების გარეშე;
 - 4. მდინარის კალაპოტის და ჭალის ალუვიურ ხრეშოვან კენჭნაროვანი გრუნტი, რიყის ჩანარებით, ქვიშნარის შემავსებლით.

ფაქტური მონაცემები	58.06	,	.	57.43	56.57	55.75	
	,	.	1.73	1.95	1.84	5.74	

PK 0+50.00

კომპანია

შ.პ.ს. "არქპრო"



პ რ ი ე ქ ტ ი ს დ ა ს ა ხ ე ლ ე ბ ა :
აკეთის ადმინისტრაციულ ერთეულში მდინარე სუფსაზე
ნაპირდამცავი ნაგებობის პროექტი

ნახაზის დასახელება

კვეთი 3-3 პკ 0+50.00-ზე

ფურცელი: №7

მასშტაბი: 1:30

თარიღი:

2014-11-04

ფურცლები:

44 ცალი