


ჰვეთი 6-6
მასშტაბი 1:30

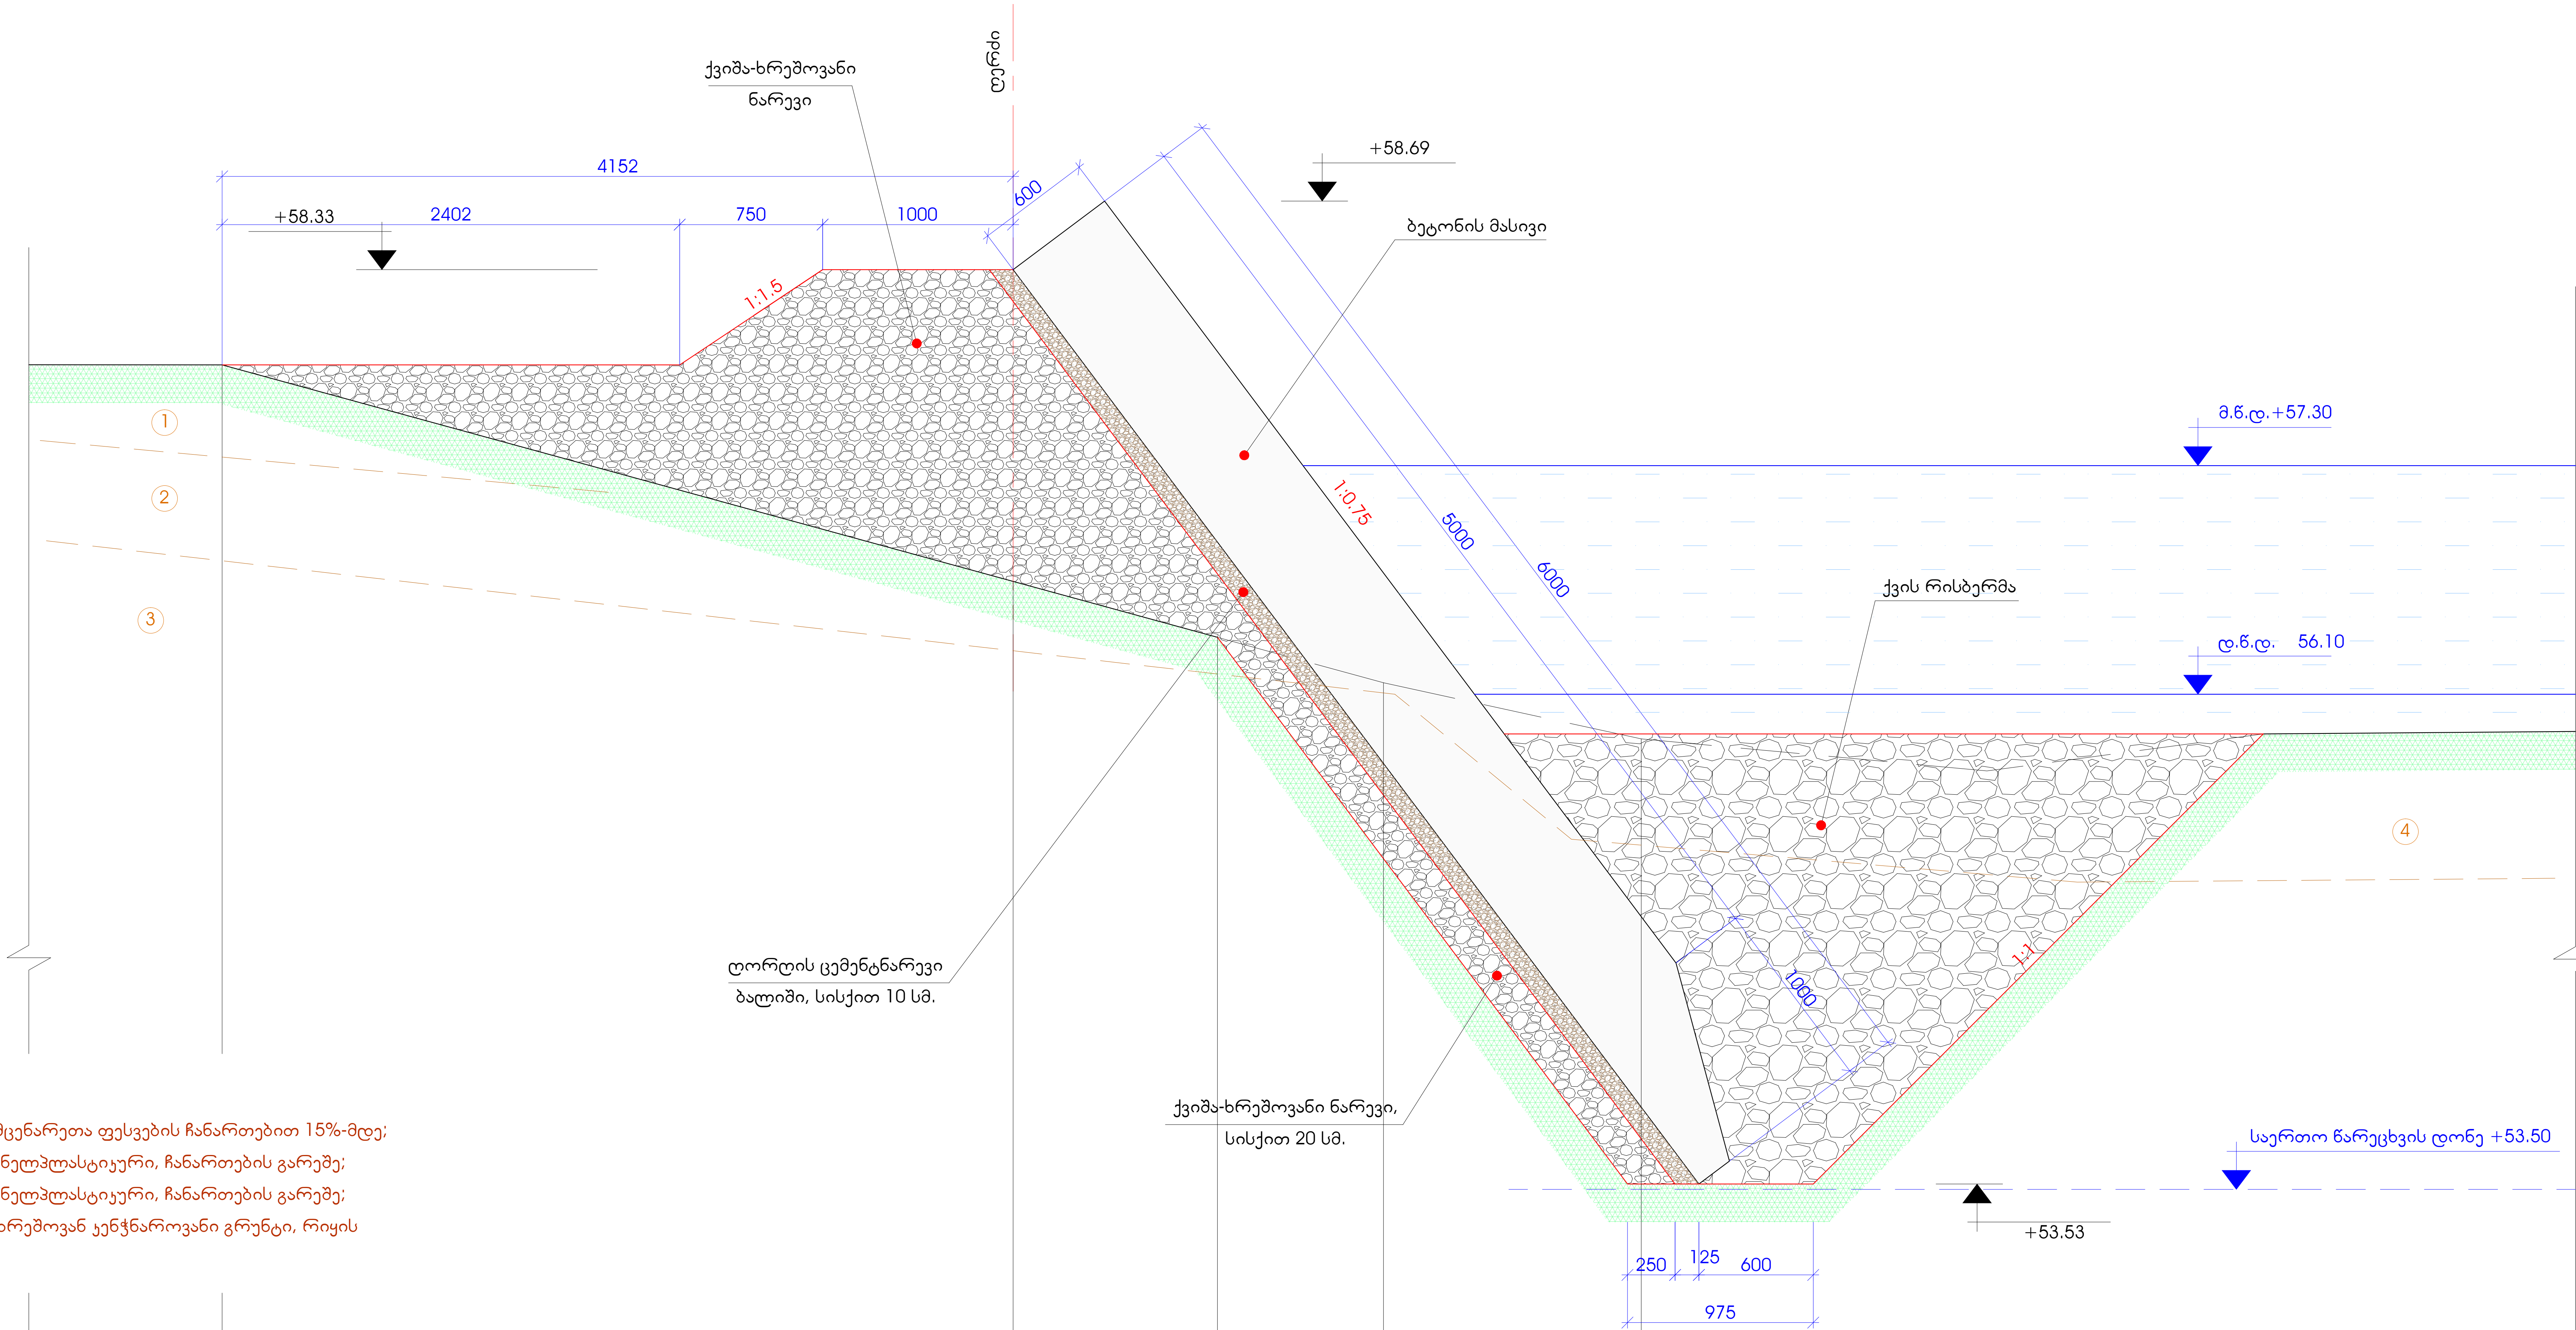

გეოლოგია:

1. ნიადაგის ფენა - მუქი ყავისფერი თიხნარი, მცენარეთა ფესვების ჩანარებით 15%-მდე;
2. მსუბუქი თიხნარი მონითალო-ყავისფერი, ძნელპლასტიკური, ჩანარების გარეშე;
3. მსუბუქი თიხნარი მონითალო-ყავისფერი, ძნელპლასტიკური, ჩანარების გარეშე;
4. მდინარის ქალაპოტის და ჭალის ალუვიურ ხრეშოვან კენჭნაროვანი გრუნტი, რიყის ჩანარებით, ქვიშნარის შემავსებლით.

ფაქტური მონაცემები		57.83		56.69		56.16		55.87		
		, 1.01	4.15		1.94		1.35			6.70

PK 1+25.00

კომპანია

შ.პ.ს. "არქპრო"



პ რ ი ე ქ ტ ი ს დ ა ს ა ხ ე ლ ე ბ ა :
აკეთის ადმინისტრაციულ ერთეულში მდინარე სუფსაზე
ნაპირდამცავი ნაგებობის პროექტი

ნახაზის დასახელება

ჰვეთი 6-6 პკ 1+25.00-ზე

ფურცელი: №10

მასშტაბი: 1:30

თარიღი:

2014-11-04

ფურცლები:

44 ცალი