


ჰვეთი 10-10  
მასშტაბი 1:30

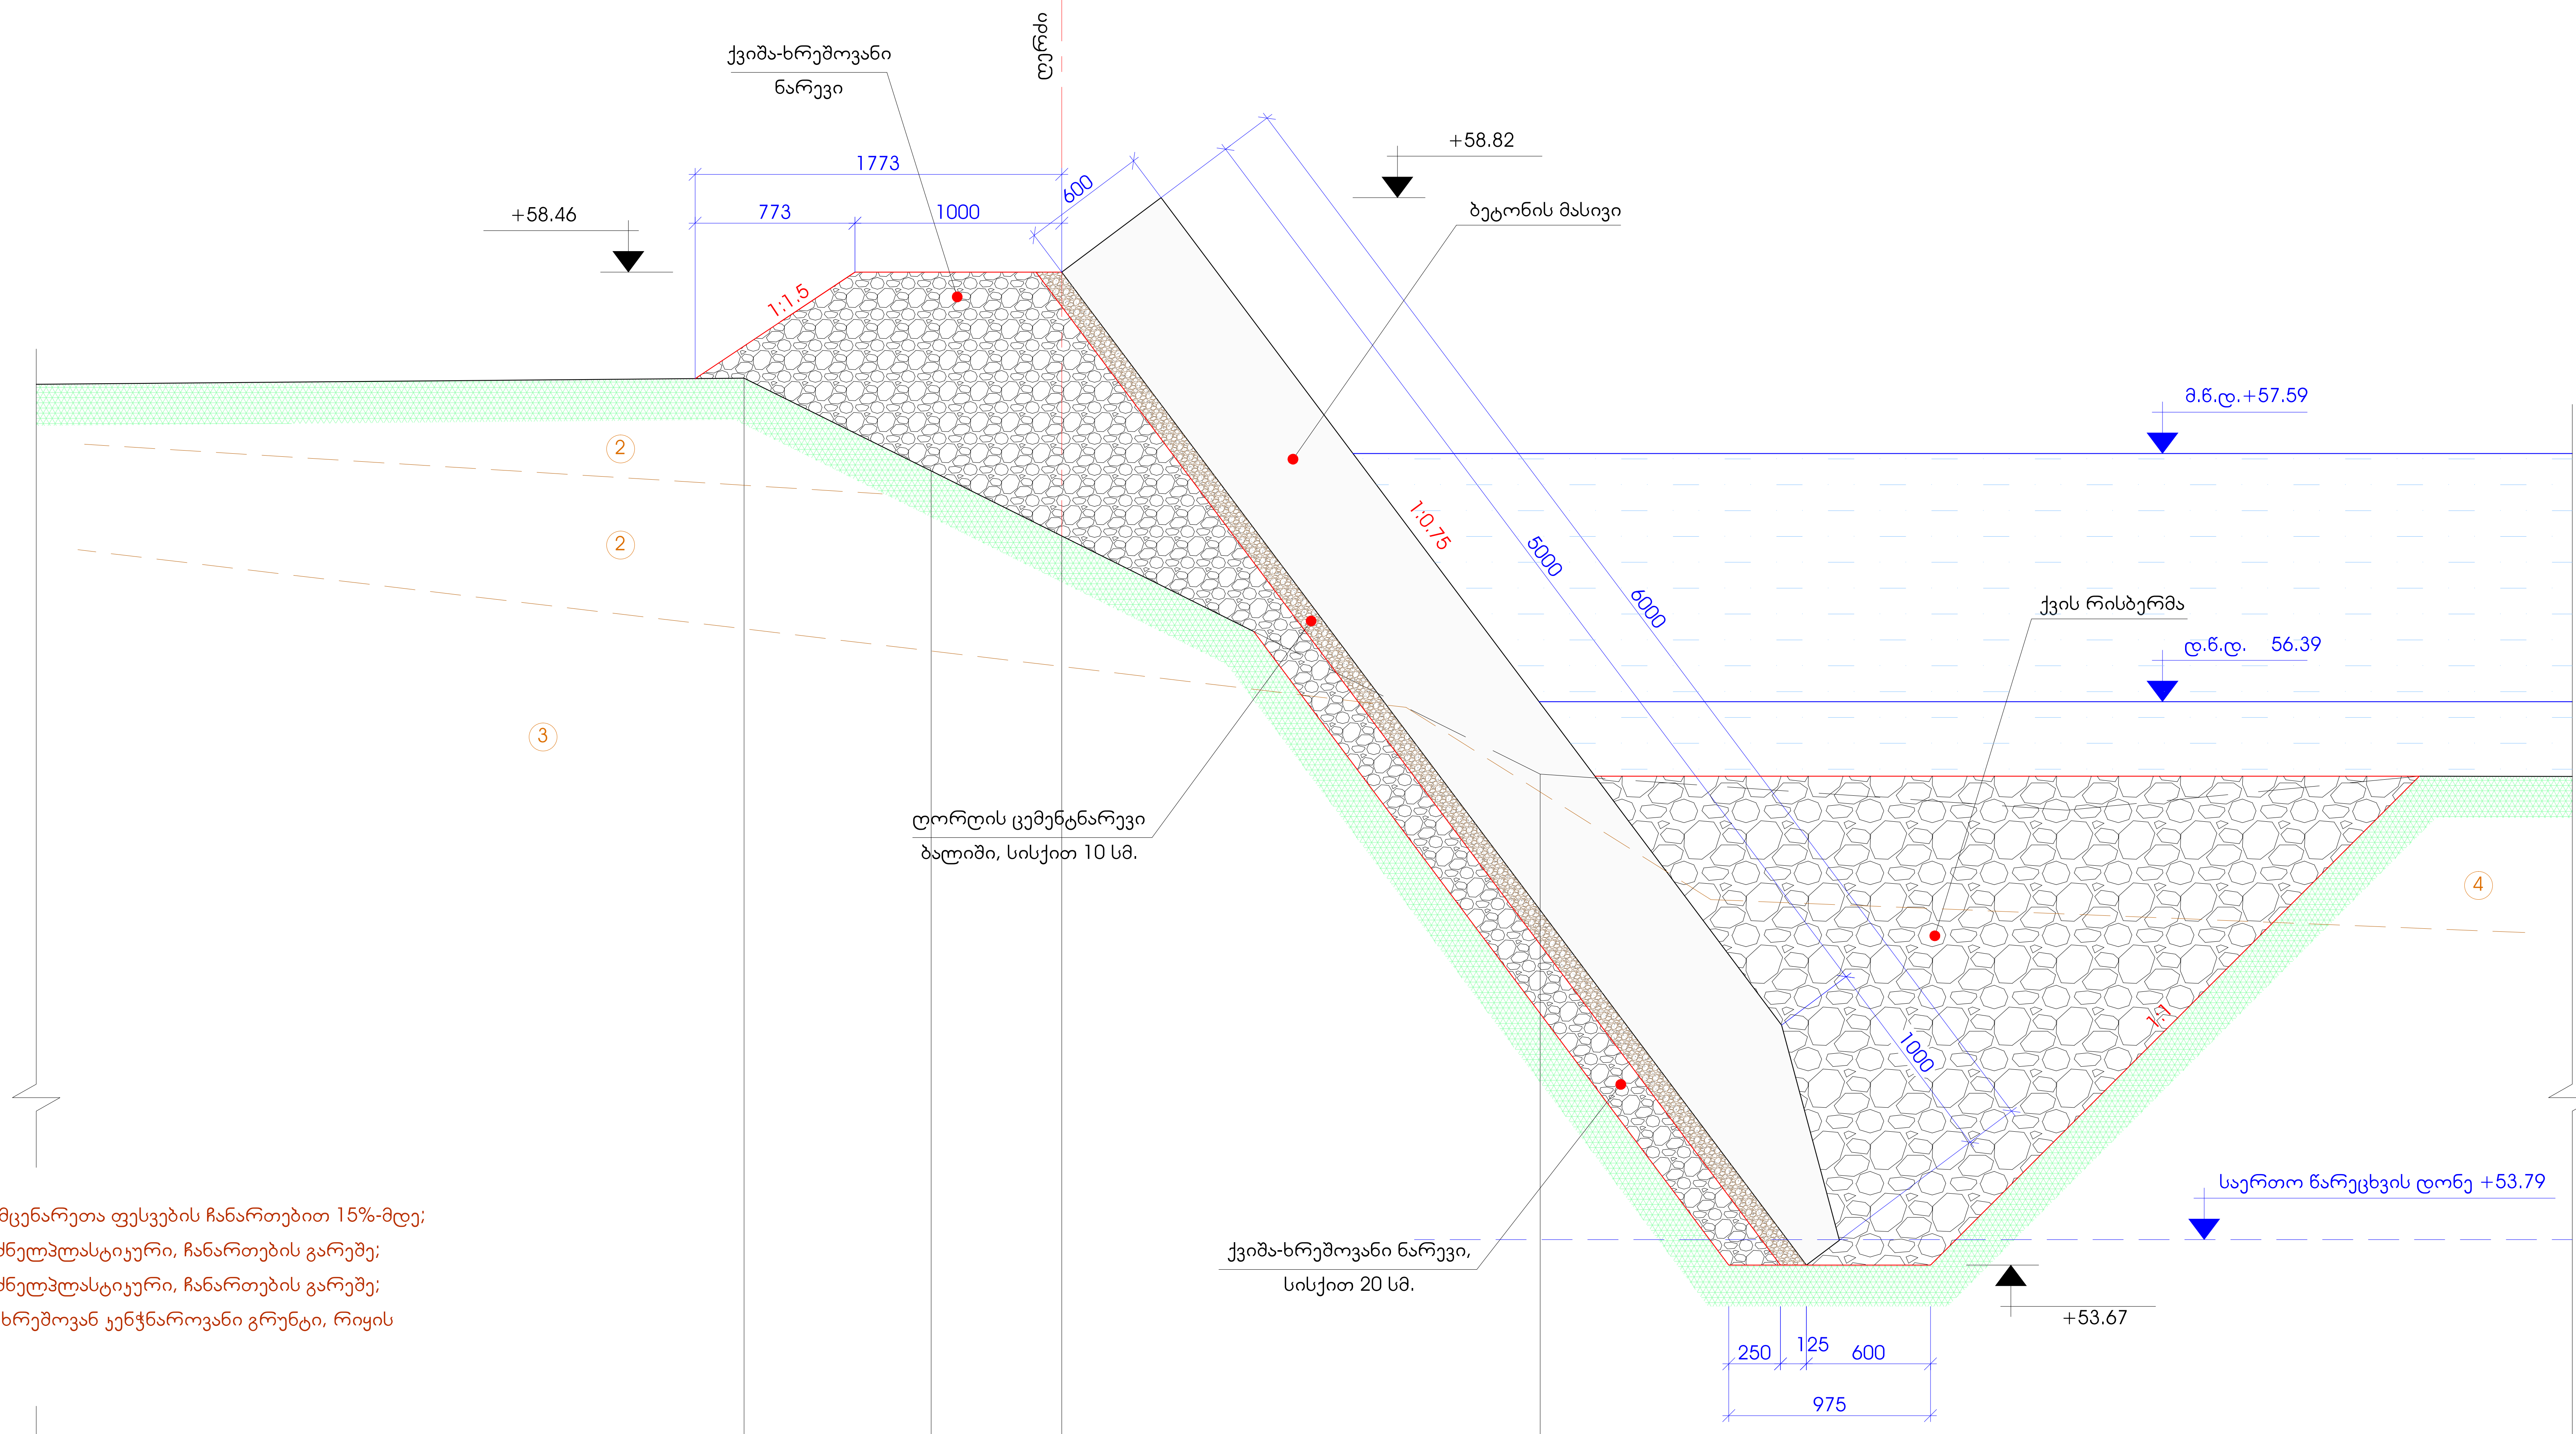

- გეოლოგია:
- 1. ნიადაგის ფენა - მუქი ყავისფერი თიხნარი, მცენარეთა ფესვების ჩანარებით 15%-მდე;
  - 2. მსუბუქი თიხნარი მოწითალო-ყავისფერი, ძნელულასტიკური, ჩანარების გარეშე;
  - 3. მსუბუქი თიხნარი მოწითალო-ყავისფერი, ძნელულასტიკური, ჩანარების გარეშე;
  - 4. მდინარის კალაპოტის და ჭალის ალუვიურ ხრეშოვან კენჭნაროვანი გრუნტი, რიყის ჩანარებით, ქვიშნარის შემავსებლით.

|                    |      |       |       |       |       |
|--------------------|------|-------|-------|-------|-------|
| ფაქტური მონაცემები |      | 57.96 | 57.51 | 57.20 | 56.04 |
|                    | 3.42 | 0.90  | 0.63  | 2.31  | 4.99  |

PK 2+25.00

კომპანია

შ.პ.ს. "არქპრო"



პ რ ი ე ქ ტ ი ს დ ა ს ა ხ ე ლ ე ბ ა :  
აქეთის ადმინისტრაციულ ერთეულში მდინარე სუფსაზე  
ნაპირდამცავი ნაგებობის პროექტი

ნახაზის დასახელება  
ჰვეთი 10-10, პკ 2+25.00-ზე

ფურცელი: №14

მასშტაბი: 1:30

თარიღი:  
2014-11-04  
ფურცლები:  
44 ცალი