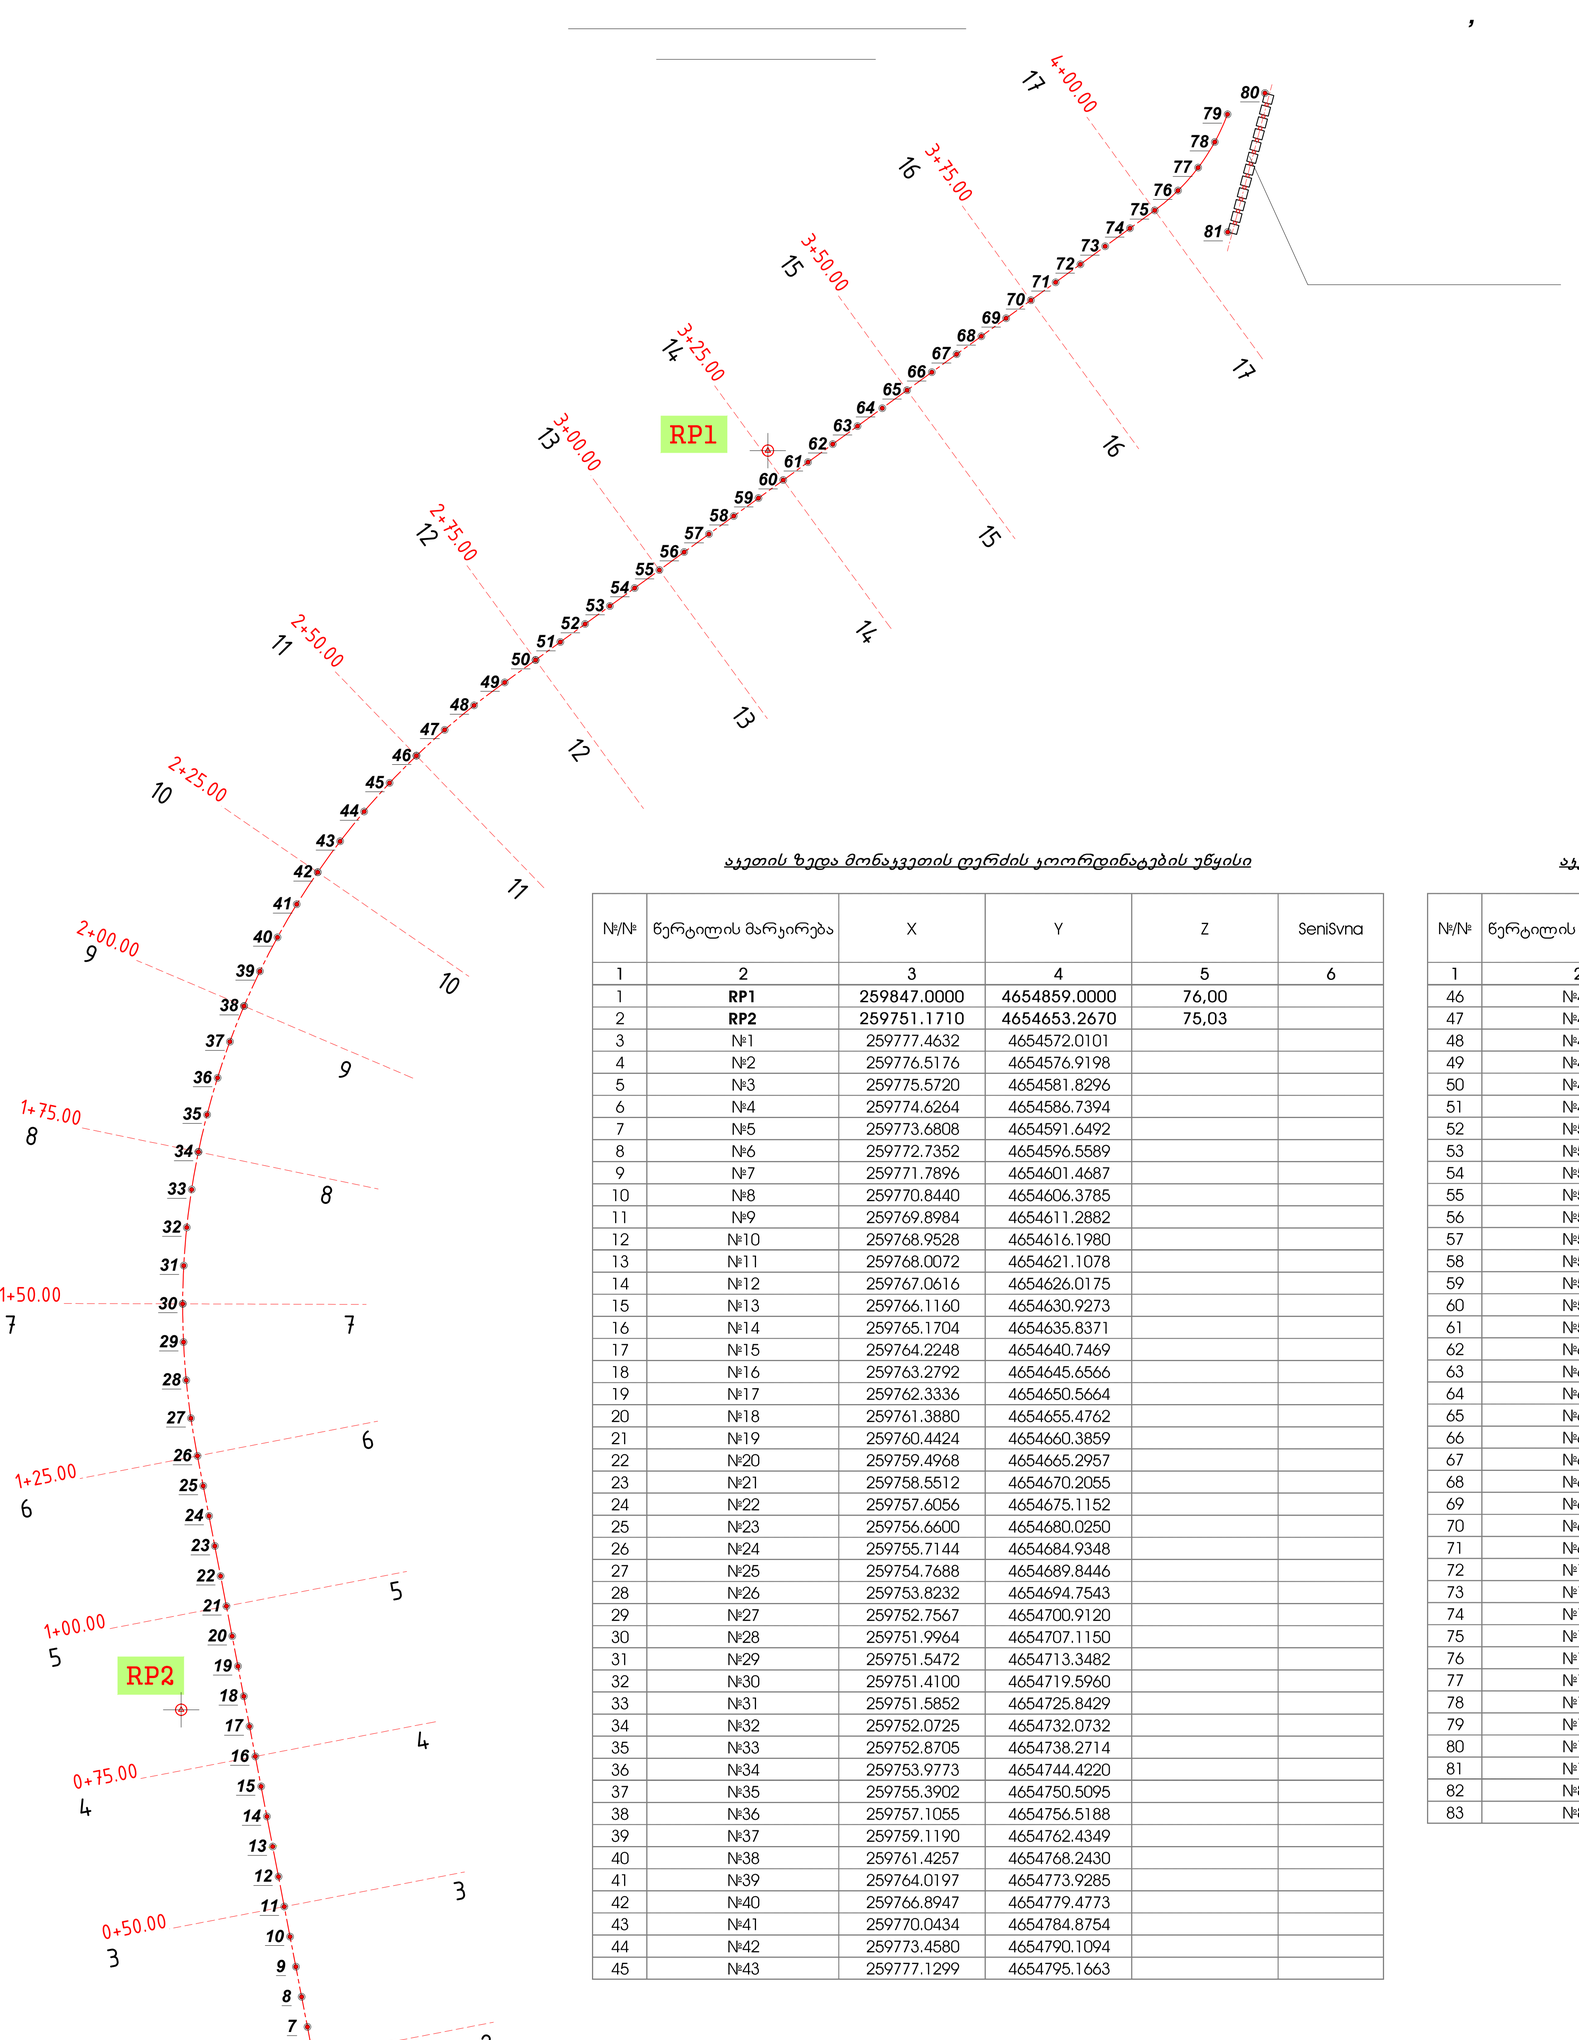


აკეთის ზედა მონაკვეთის ღერძის კოორდინატების უწყისი

№/№	წერტილის მარკირება	X	Y	Z	SeniSvna
1	2	3	4	5	6
1	**RP1**	259847.0000	4654859.0000	76,00	
2	**RP2**	259751.1710	4654653.2670	75,03	
3	№1	259777.4632	4654572.0101		
4	№2	259776.5176	4654576.9198		
5	№3	259775.5720	4654581.8296		
6	№4	259774.6264	4654586.7394		
7	№5	259773.6808	4654591.6492		
8	№6	259772.7352	4654596.5589		
9	№7	259771.7896	4654601.4687		
10	№8	259770.8440	4654606.3785		
11	№9	259769.8984	4654611.2882		
12	№10	259768.9528	4654616.1980		
13	№11	259768.0072	4654621.1078		
14	№12	259767.0616	4654626.0175		
15	№13	259766.1160	4654630.9273		
16	№14	259765.1704	4654635.8371		
17	№15	259764.2248	4654640.7469		
18	№16	259763.2792	4654645.6566		
19	№17	259762.3336	4654650.5664		
20	№18	259761.3880	4654655.4762		
21	№19	259760.4424	4654660.3859		
22	№20	259759.4968	4654665.2957		
23	№21	259758.5512	4654670.2055		
24	№22	259757.6056	4654675.1152		
25	№23	259756.6600	4654680.0250		
26	№24	259755.7144	4654684.9348		
27	№25	259754.7688	4654689.8446		
28	№26	259753.8232	4654694.7543		
29	№27	259752.7567	4654700.9120		
30	№28	259751.9964	4654707.1150		
31	№29	259751.5472	4654713.3482		
32	№30	259751.4100	4654719.5960		
33	№31	259751.5852	4654725.8429		
34	№32	259752.0725	4654732.0732		
35	№33	259752.8705	4654738.2714		
36	№34	259753.9773	4654744.4220		
37	№35	259755.3902	4654750.5095		
38	№36	259757.1055	4654756.5188		
39	№37	259759.1190	4654762.4349		
40	№38	259761.4257	4654768.2430		
41	№39	259764.0197	4654773.9285		
42	№40	259766.8947	4654779.4773		
43	№41	259770.0434	4654784.8754		
44	№42	259773.4580	4654790.1094		
45	№43	259777.1299	4654795.1663		

აკეთის ზედა მონაკვეთის ღერძის კოორდინატების უწყისი

№/№	წერტილის მარკირება	X	Y	Z	SeniSvna
1	2	3	4	5	6
46	№44	259781.0500	4654800.0333		
47	№45	259785.2084	4654804.6982		
48	№46	259789.5947	4654809.1496		
49	№47	259794.1981	4654813.3761		
50	№48	259799.0069	4654817.3673		
51	№49	259804.0052	4654821.1186		
52	№50	259809.0620	4654824.7917		
53	№51	259813.1074	4654827.7302		
54	№52	259817.1529	4654830.6686		
55	№53	259821.1983	4654833.6071		
56	№54	259825.2437	4654836.5455		
57	№55	259829.2892	4654839.4840		
58	№56	259833.3346	4654842.4224		
59	№57	259837.3800	4654845.3609		
60	№58	259841.4254	4654848.2993		
61	№59	259845.4709	4654851.2378		
62	№60	259849.5163	4654854.1762		
63	№61	259853.5617	4654857.1147		
64	№62	259857.6072	4654860.0531		
65	№63	259861.6526	4654862.9916		
66	№64	259865.6980	4654865.9301		
67	№65	259869.7434	4654868.8685		
68	№66	259873.7889	4654871.8070		
69	№67	259877.8343	4654874.7454		
70	№68	259881.8797	4654877.6839		
71	№69	259885.9252	4654880.6223		
72	№70	259889.9706	4654883.5608		
73	№71	259894.0160	4654886.4992		
74	№72	259898.0614	4654889.4377		
75	№73	259902.1069	4654892.3761		
76	№74	259906.1523	4654895.3146		
77	№75	259910.1977	4654898.2530		
78	№76	259913.9995	4654901.4835		
79	№77	259917.2921	4654905.2314		
80	№78	259920.0085	4654909.4158		
81	№79	259922.0917	4654913.9489		
82	№80	259928.2104	4654917.4062		
83	№81	259922.1282	4654894.7069		

_____:

1. 420,00 . ;
2. 25,00

კომპანია		ა რ ვ ე ქ ტ ი ს დ ა ს ა ხ ე ლ ე ბ ა :	ნახაზის დასახელება	თარიღი:
შ.პ.ს. "არქპრო"	ARCPRO არქპრო	აკეთის ადმინისტრაციულ ერთეულში მდინარე სუფსაზე ნაპირდამცავი ნაგებობის პროექტი	ზედა მონაკვეთის ღერძის და კვალვის სქემა, კოორდინატების უწყისი	2014-11-05
			ფურცელი: №20 / მასშტაბი: 1:1000	ფურცლები: 44 ცალი