
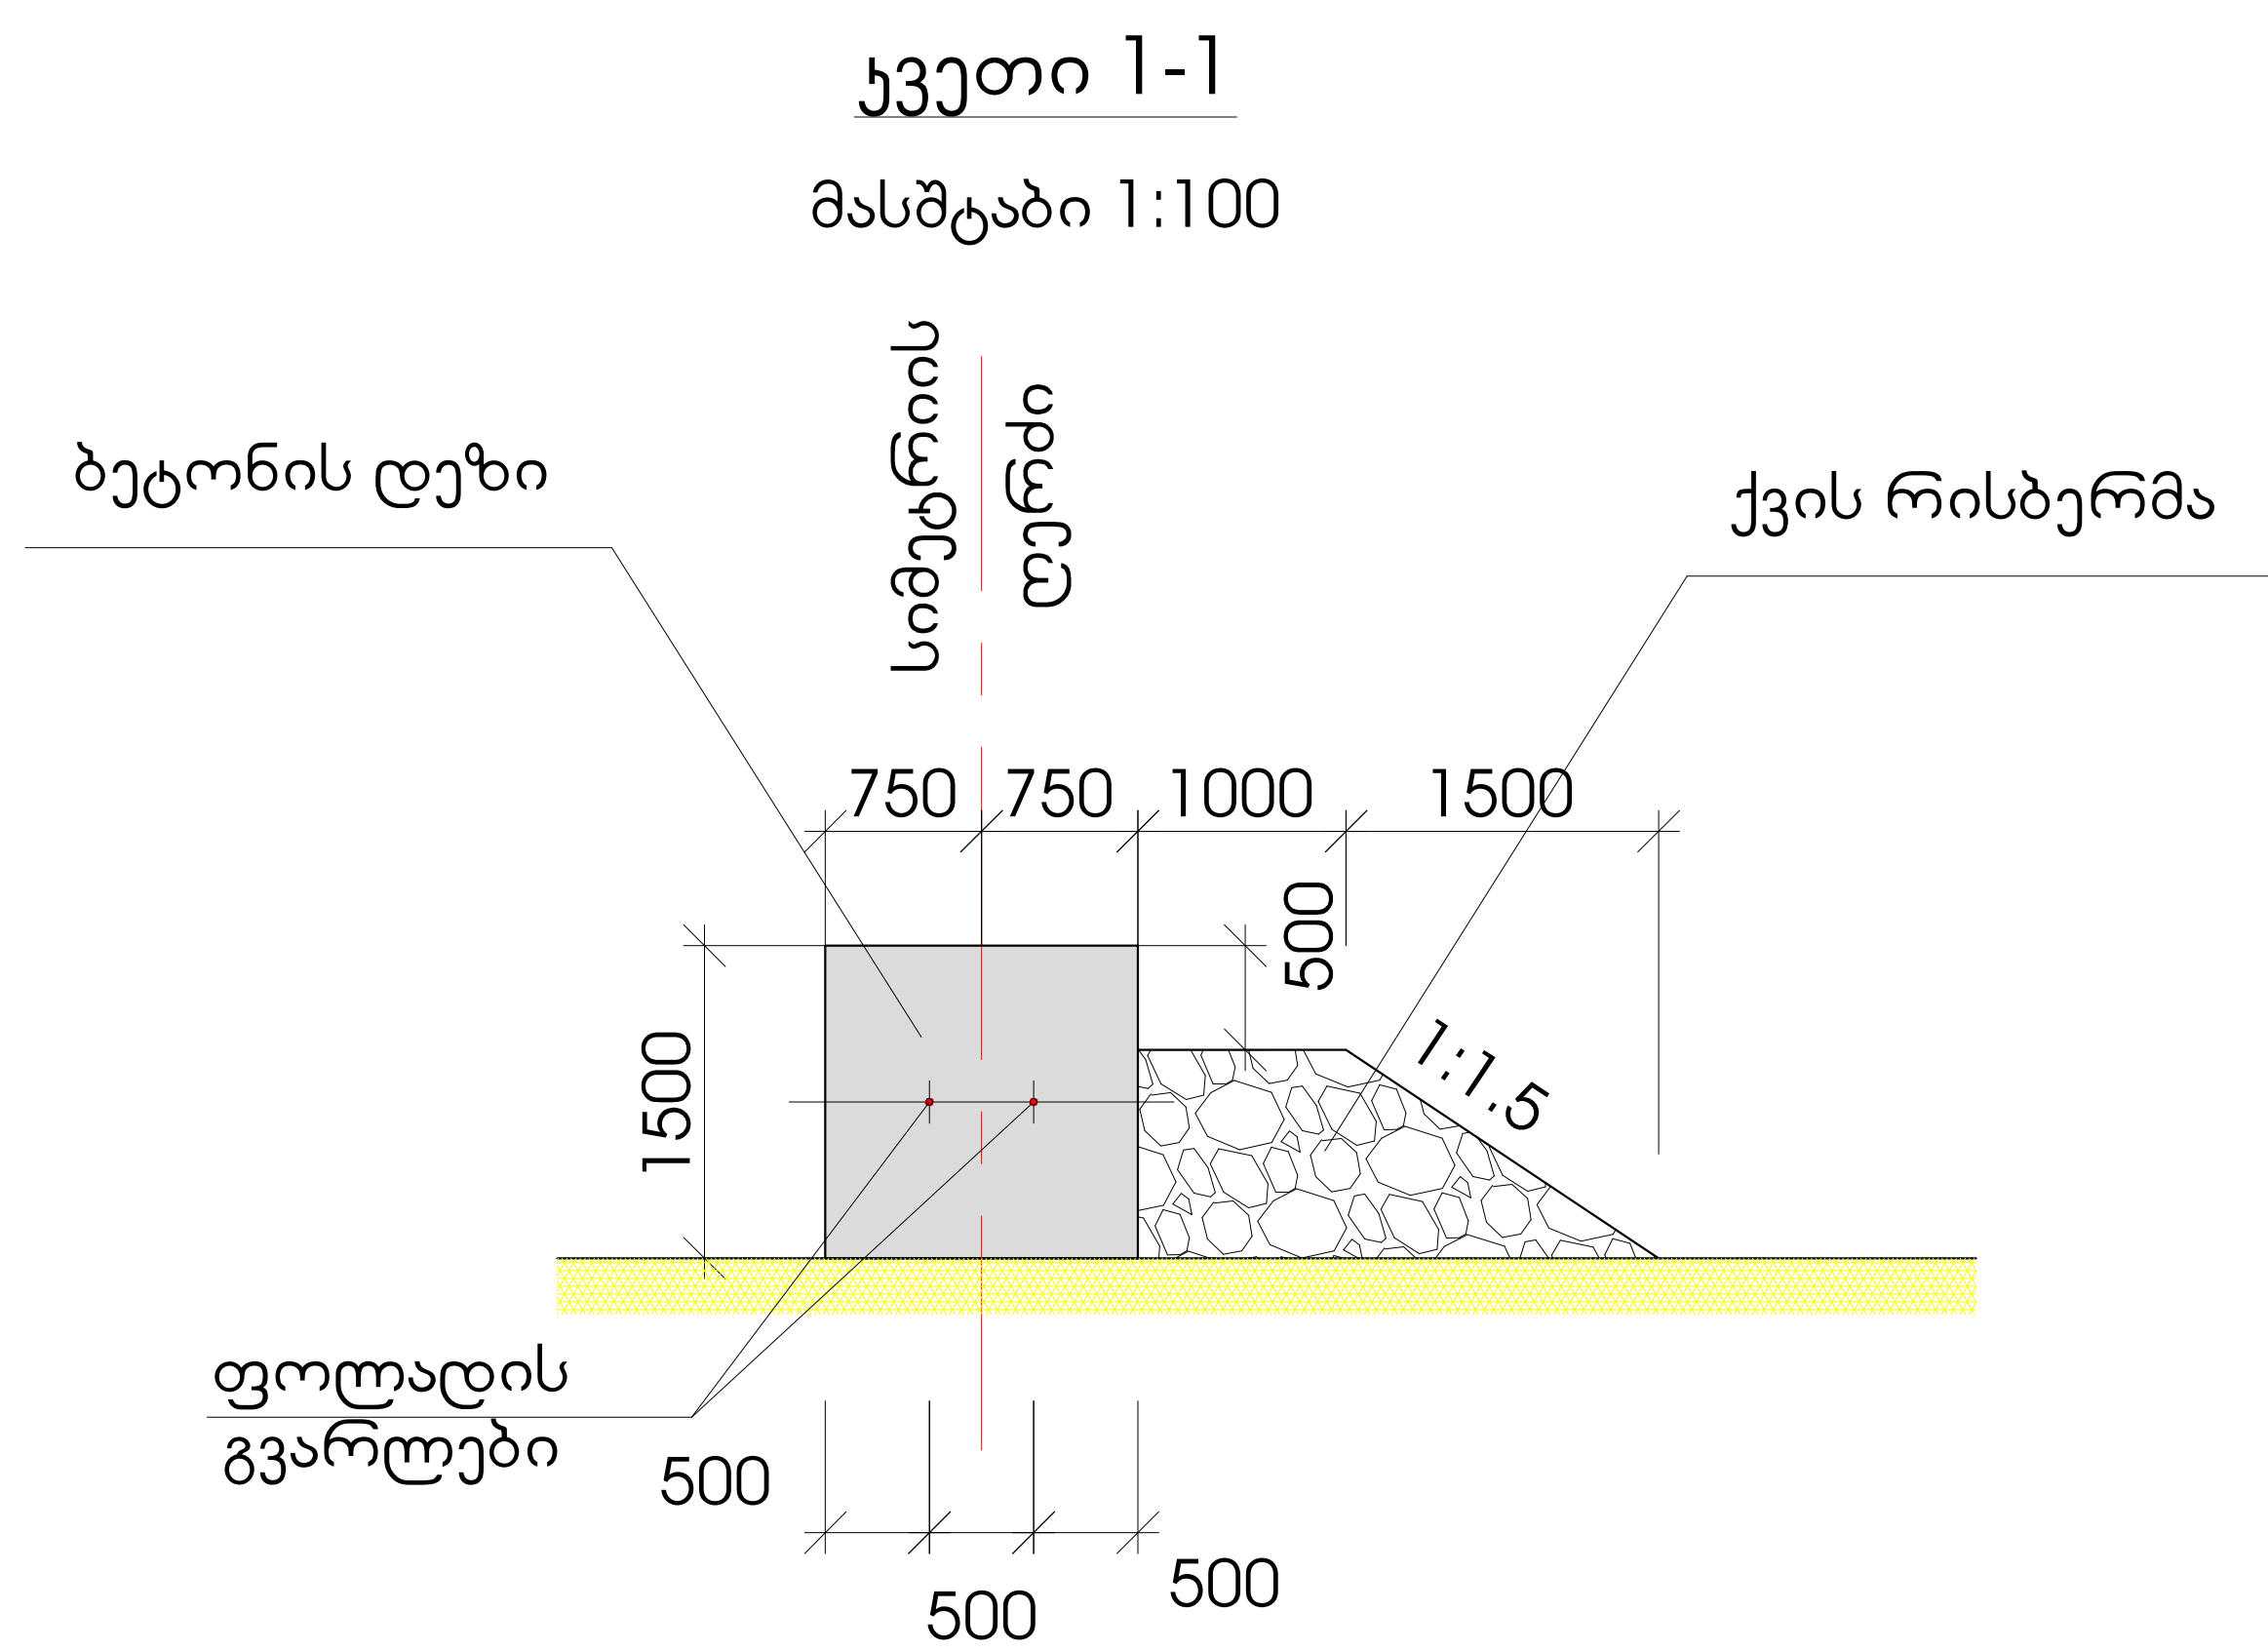


ბეტონის დეზების მოწყობის სქემა

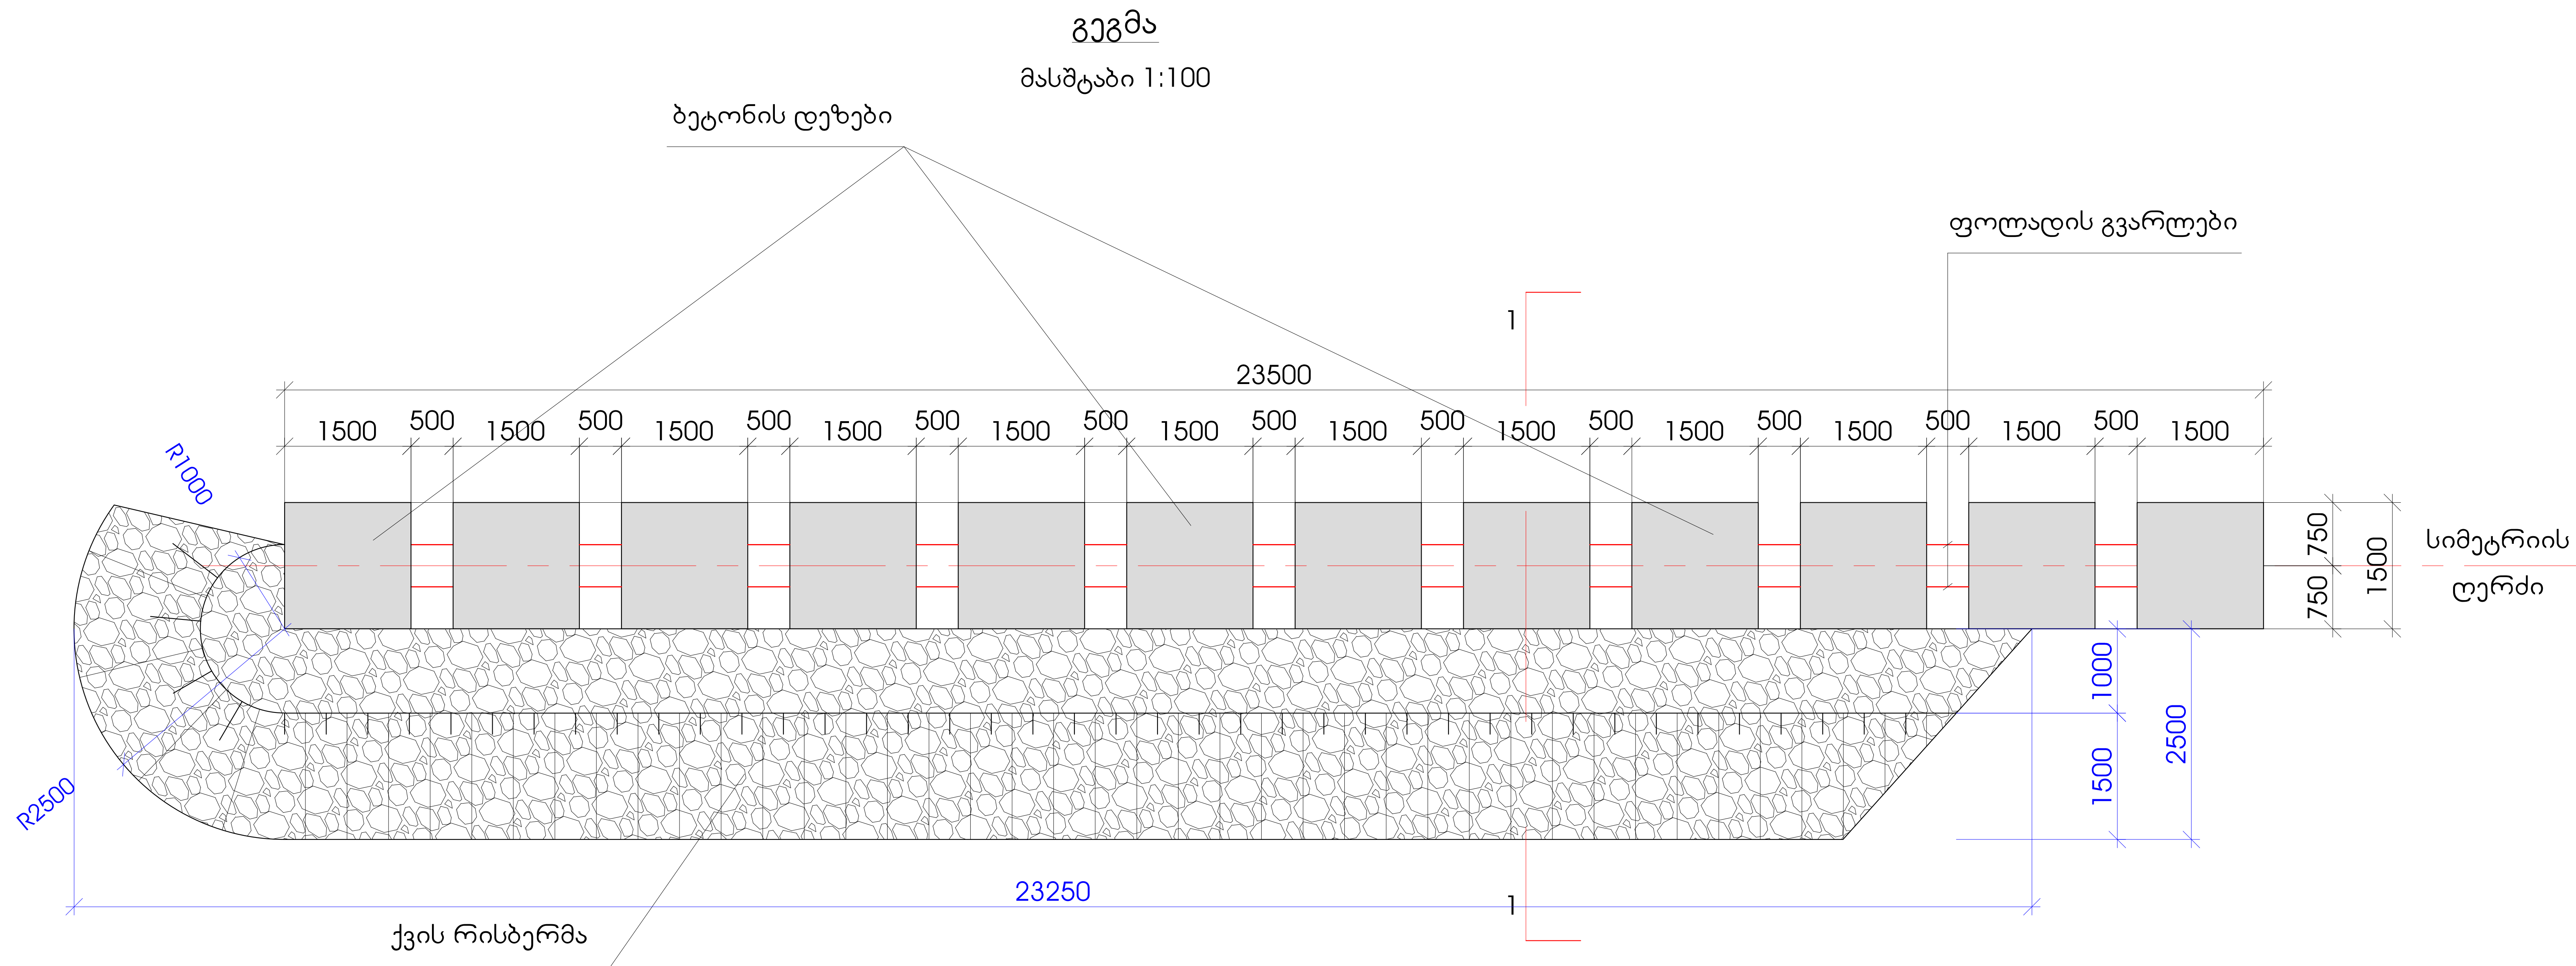

- შენიშვნა:
1. ზომები მოცემულია მილიმეტრებში;
 2. ბეტონის კუბების საყალიბე ნახაზი იხ. ფურცელზე №4.

კომპანია		პ რ ი ე ქ ტ ი ს ღ ა ს ა ხ ე ლ ე ბ ა : აკეთის ადმინისტრაციულ ერთეულში მდინარე სუფსაზე ნაპირდაპირი ნაგებობის პროექტი	ნახაზის დასახელება ბეტონის დეზების მოწყობის სქემა		თარიღი: 2014-11-06
			ფურცელი: №38	მასშტაბი: 1:100	ფურცლები: 44 ცალი