

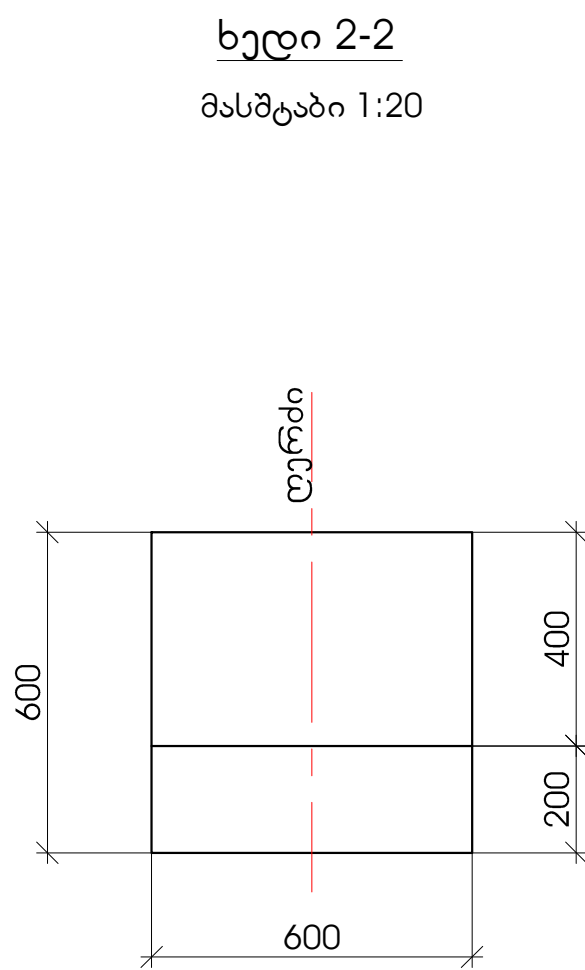
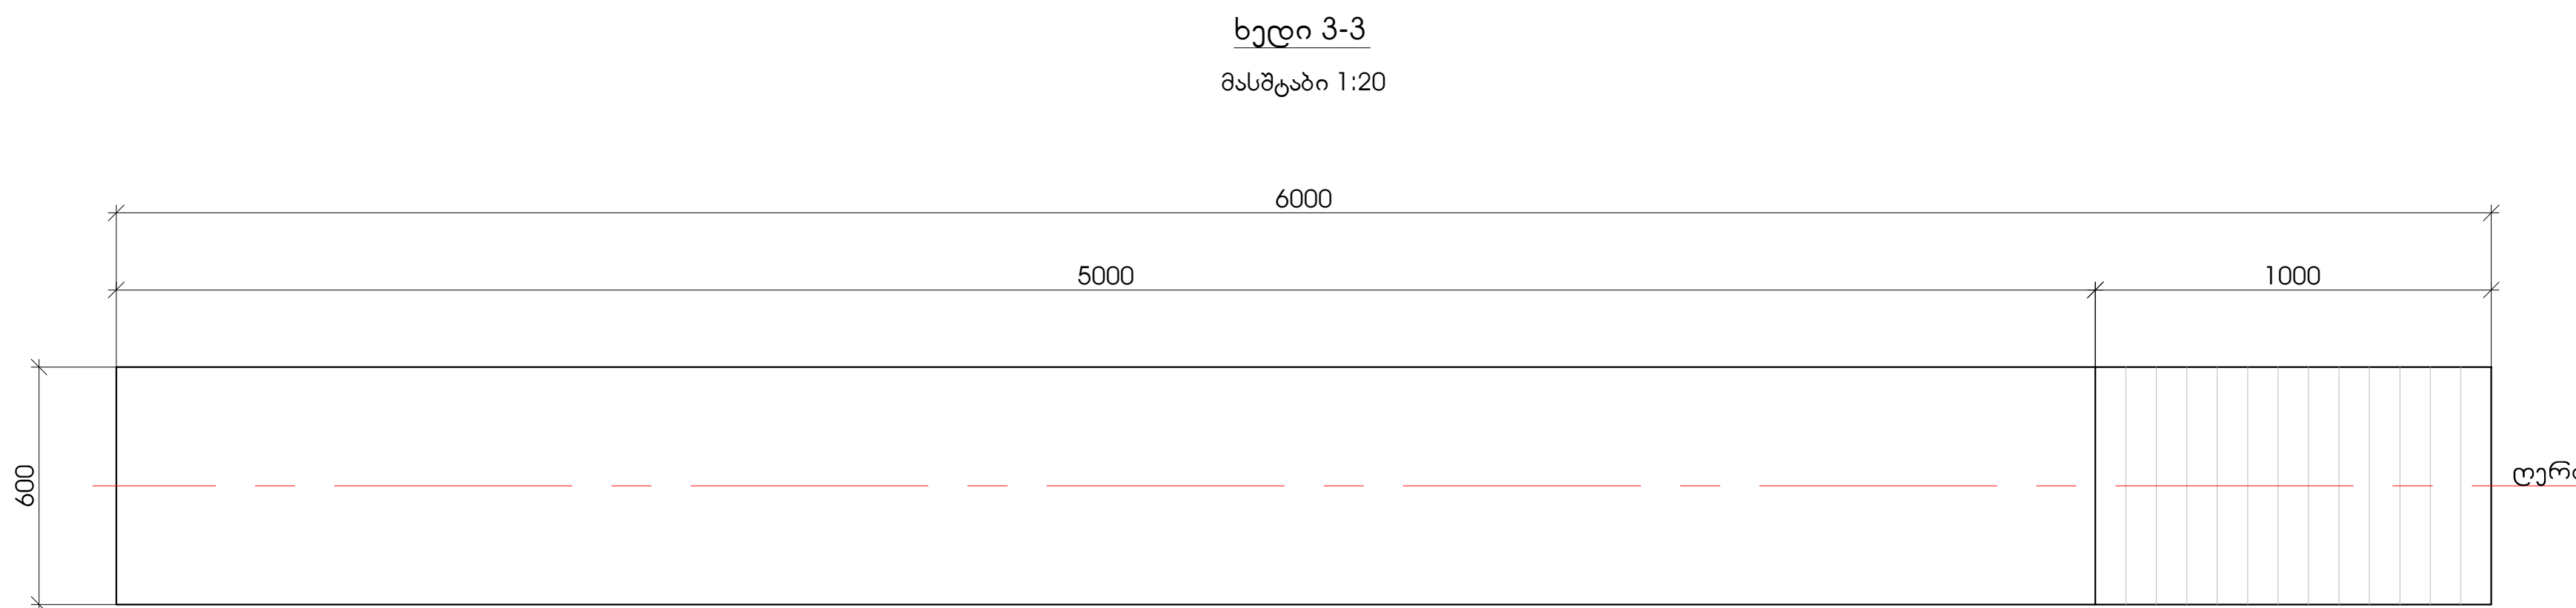


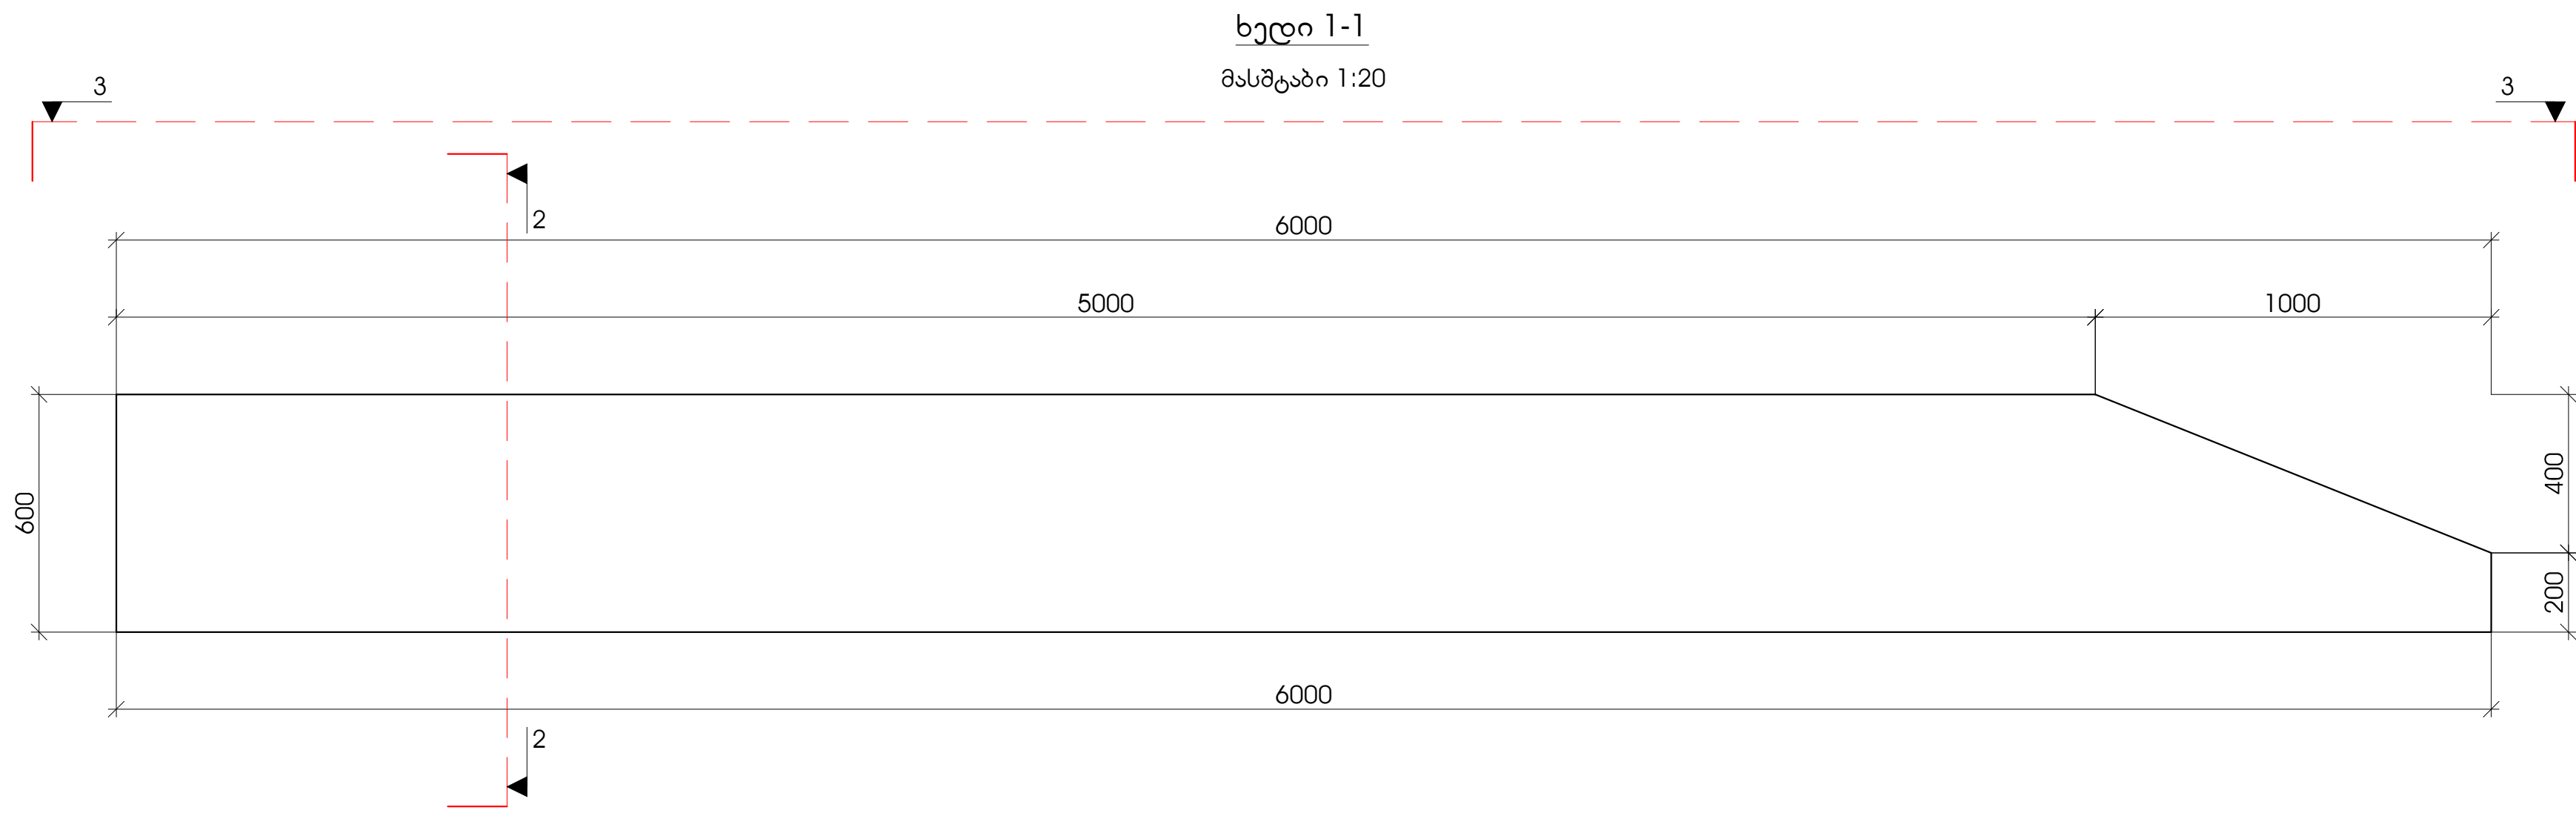

ბეტონი ერთ ელემენტზე
B22.5 F200 W6
V=2.10 მ³

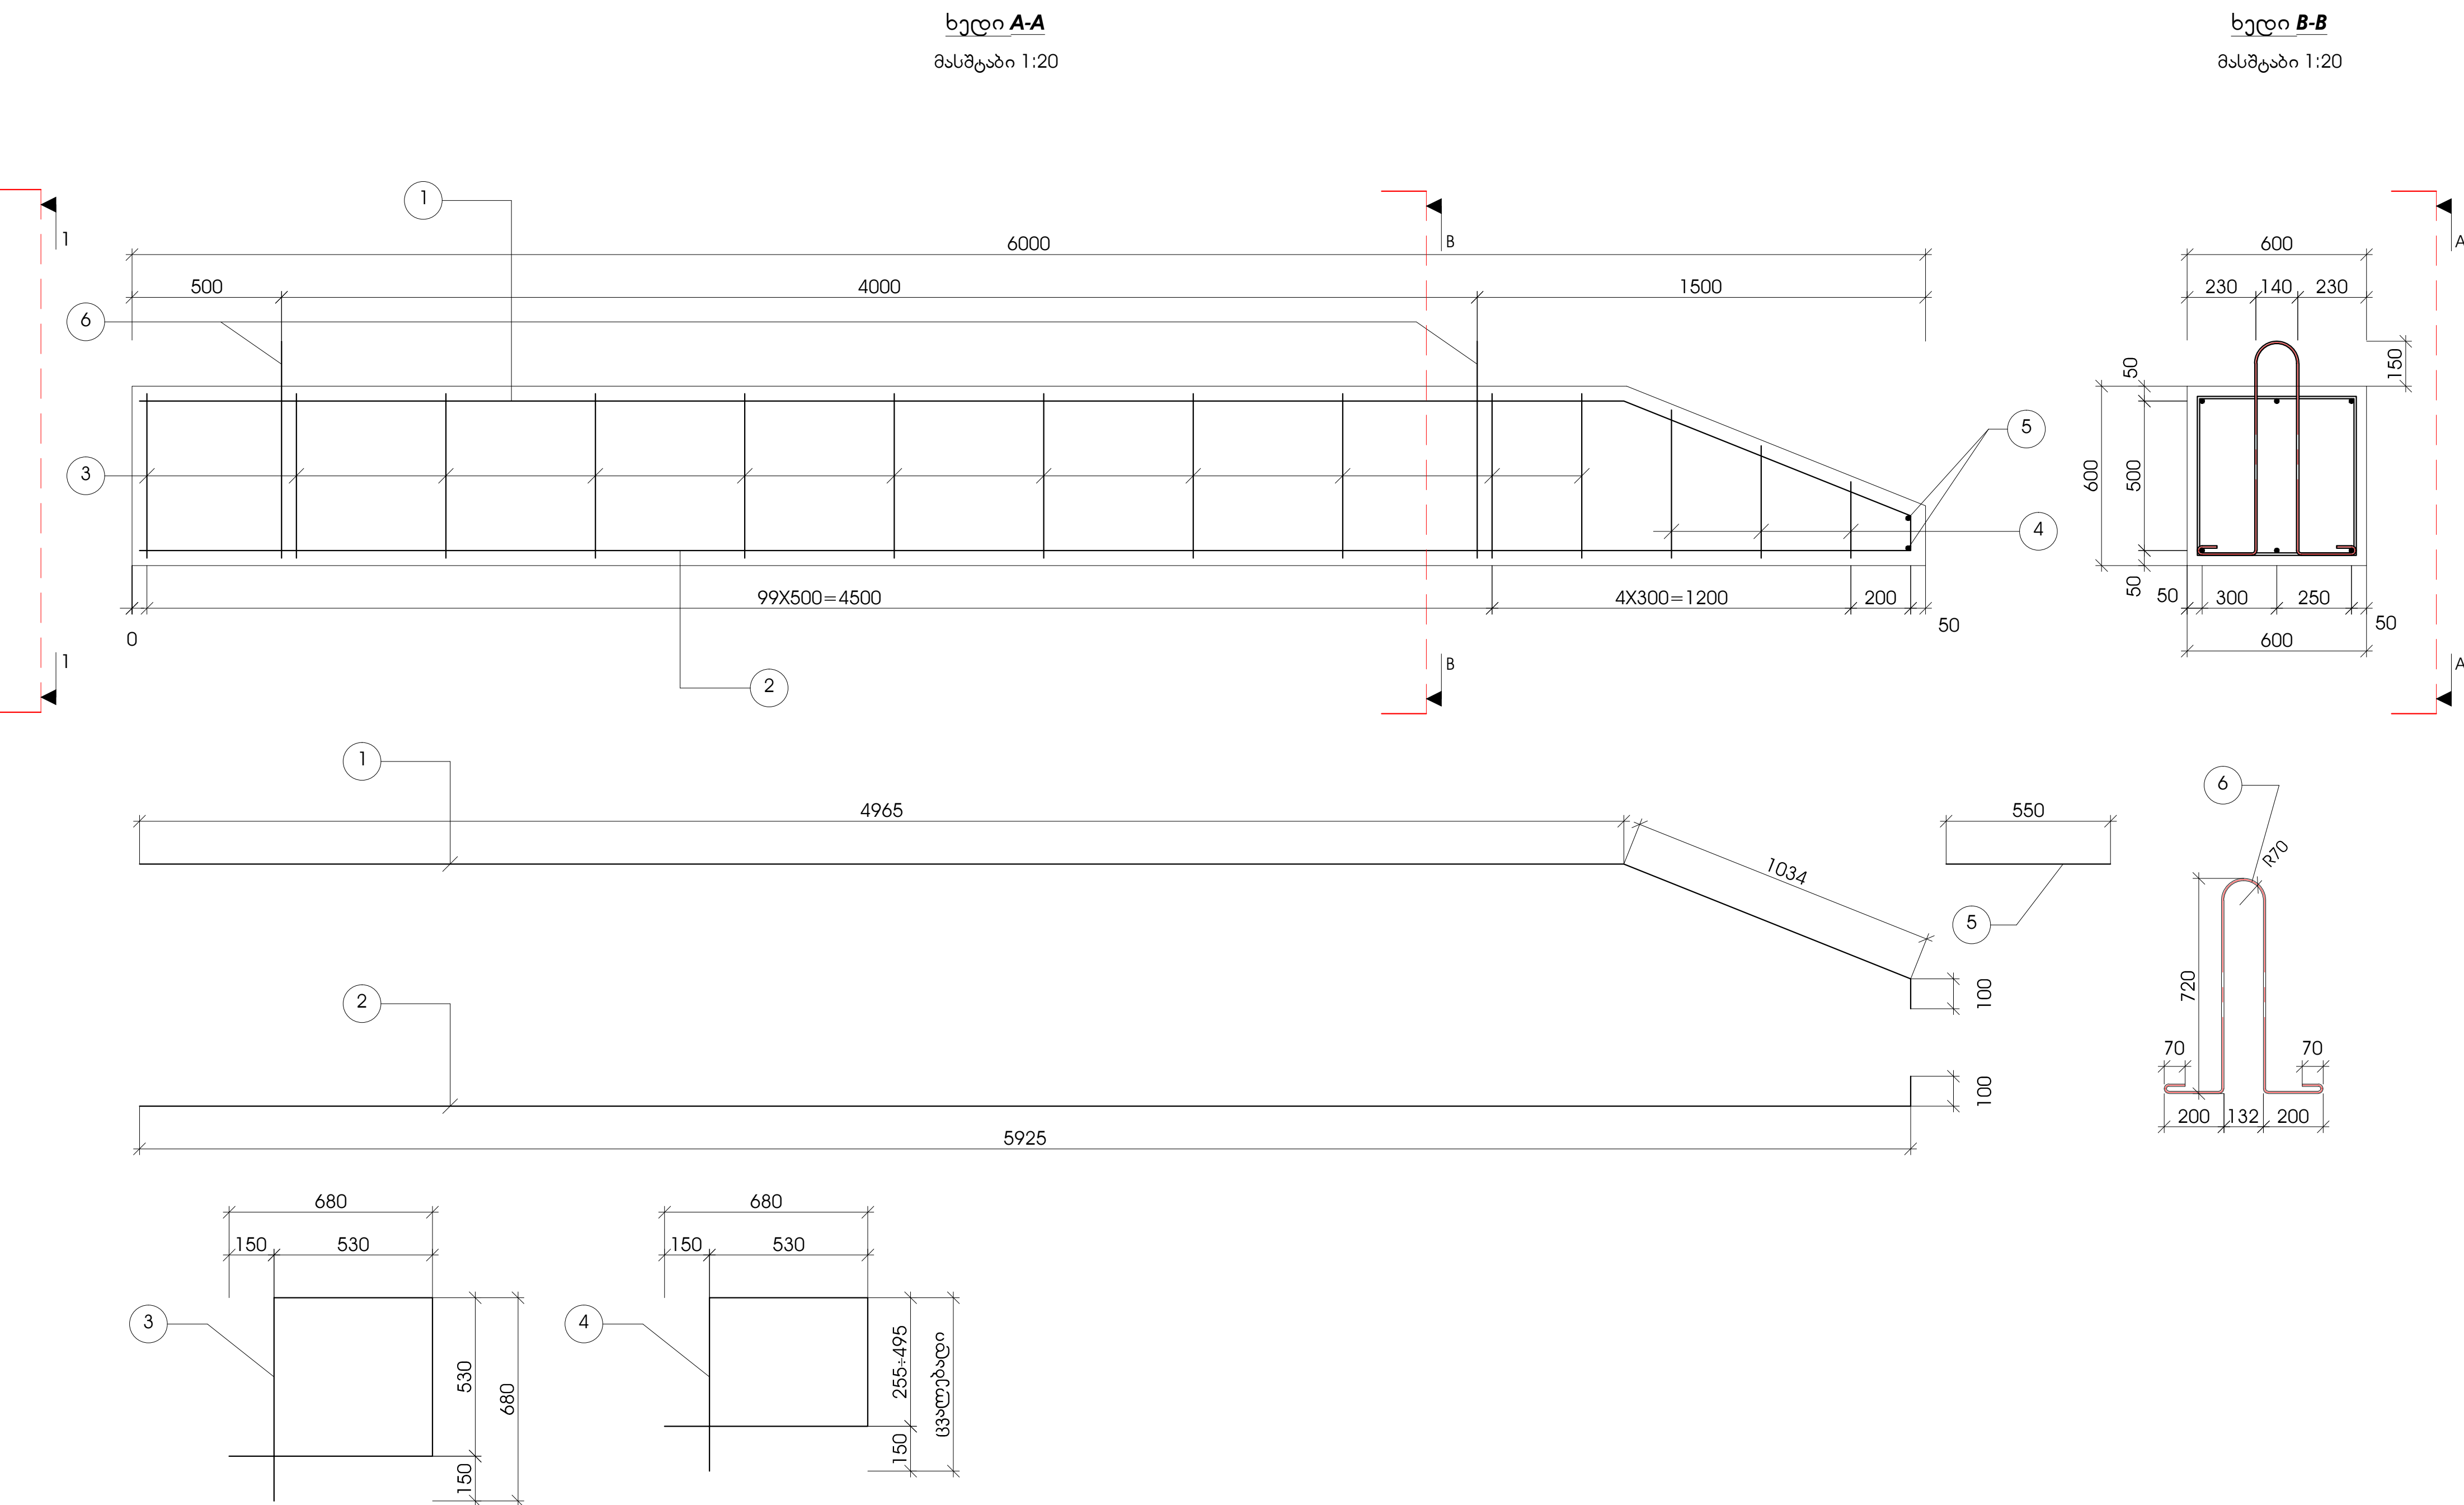

შენიშვნა:
1. ზომები მოცემულია მილიმეტრებში.

კომპანია		პ რ ე კ ტ ი ს დ ა მ ა ტ ე ბ ი ინ ფ ო რ მ ა ც ი ა ავტოს დასტურებული ერთეული შენობა სოფელ ნარბაღეთში ნაკვეთის პრექტი	ნახაზის დასახელება		თარიღი:
შ.პ.ს. "არქიტექტონი"			პეტრინის ქსელი, სიღრმე L=0.2		2014-11-06
			ფურცელი: N41	მასშტაბი: 1:20	ფურცლები: 44 ცალი