


დროებითი დამბის მოწყობის სქემა, მდინარის კალაპოტის შეცვლის სქემა

მასშტაბი 1:1000

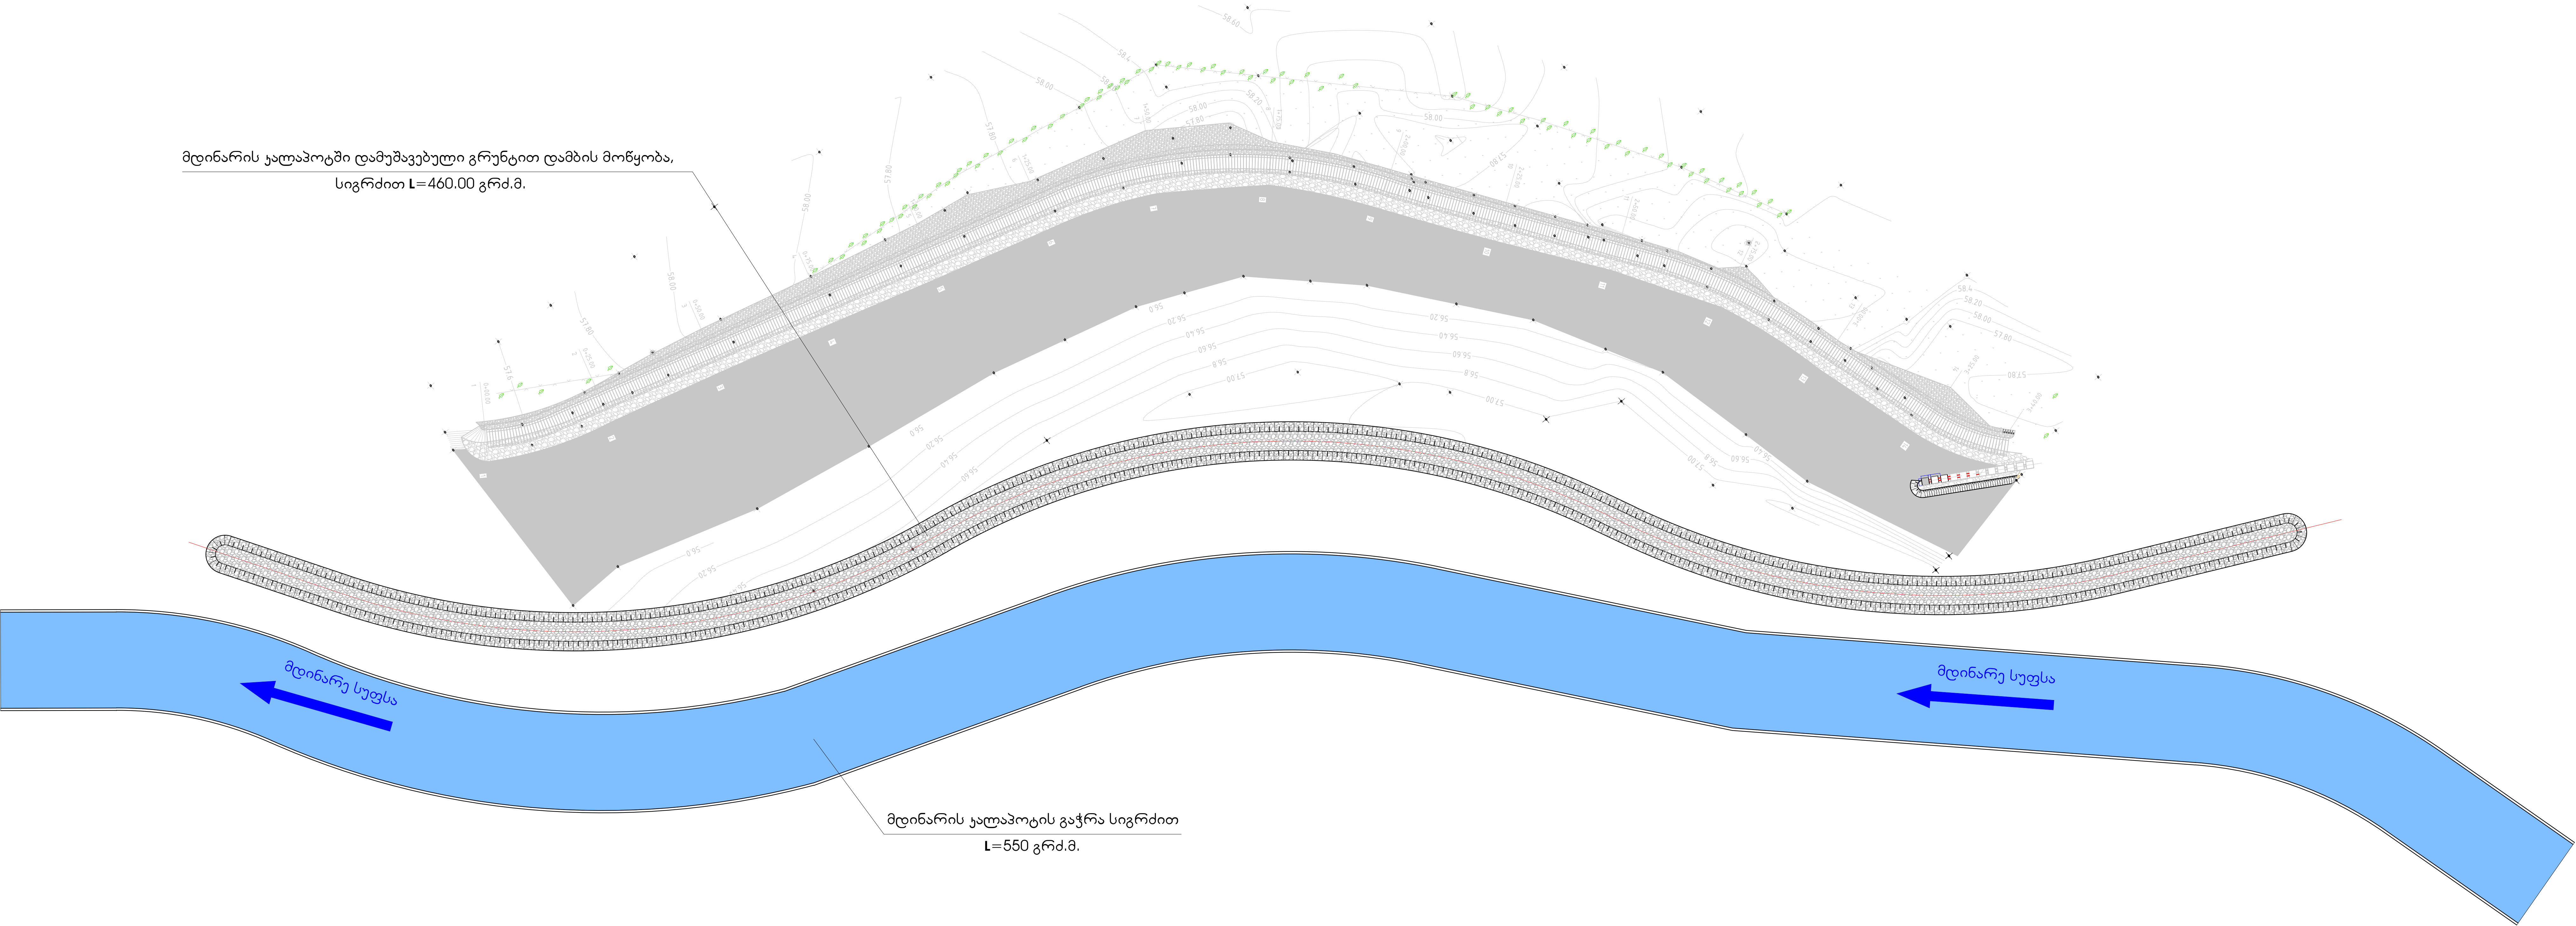

დამბის მოწყობისა და მდინარისათვის ახალი კალაპოტის გაჭრის განივი კვეთი

მასშტაბი 1:100

