


ბოვობრუფიუდი გეგმა

at 1:1000

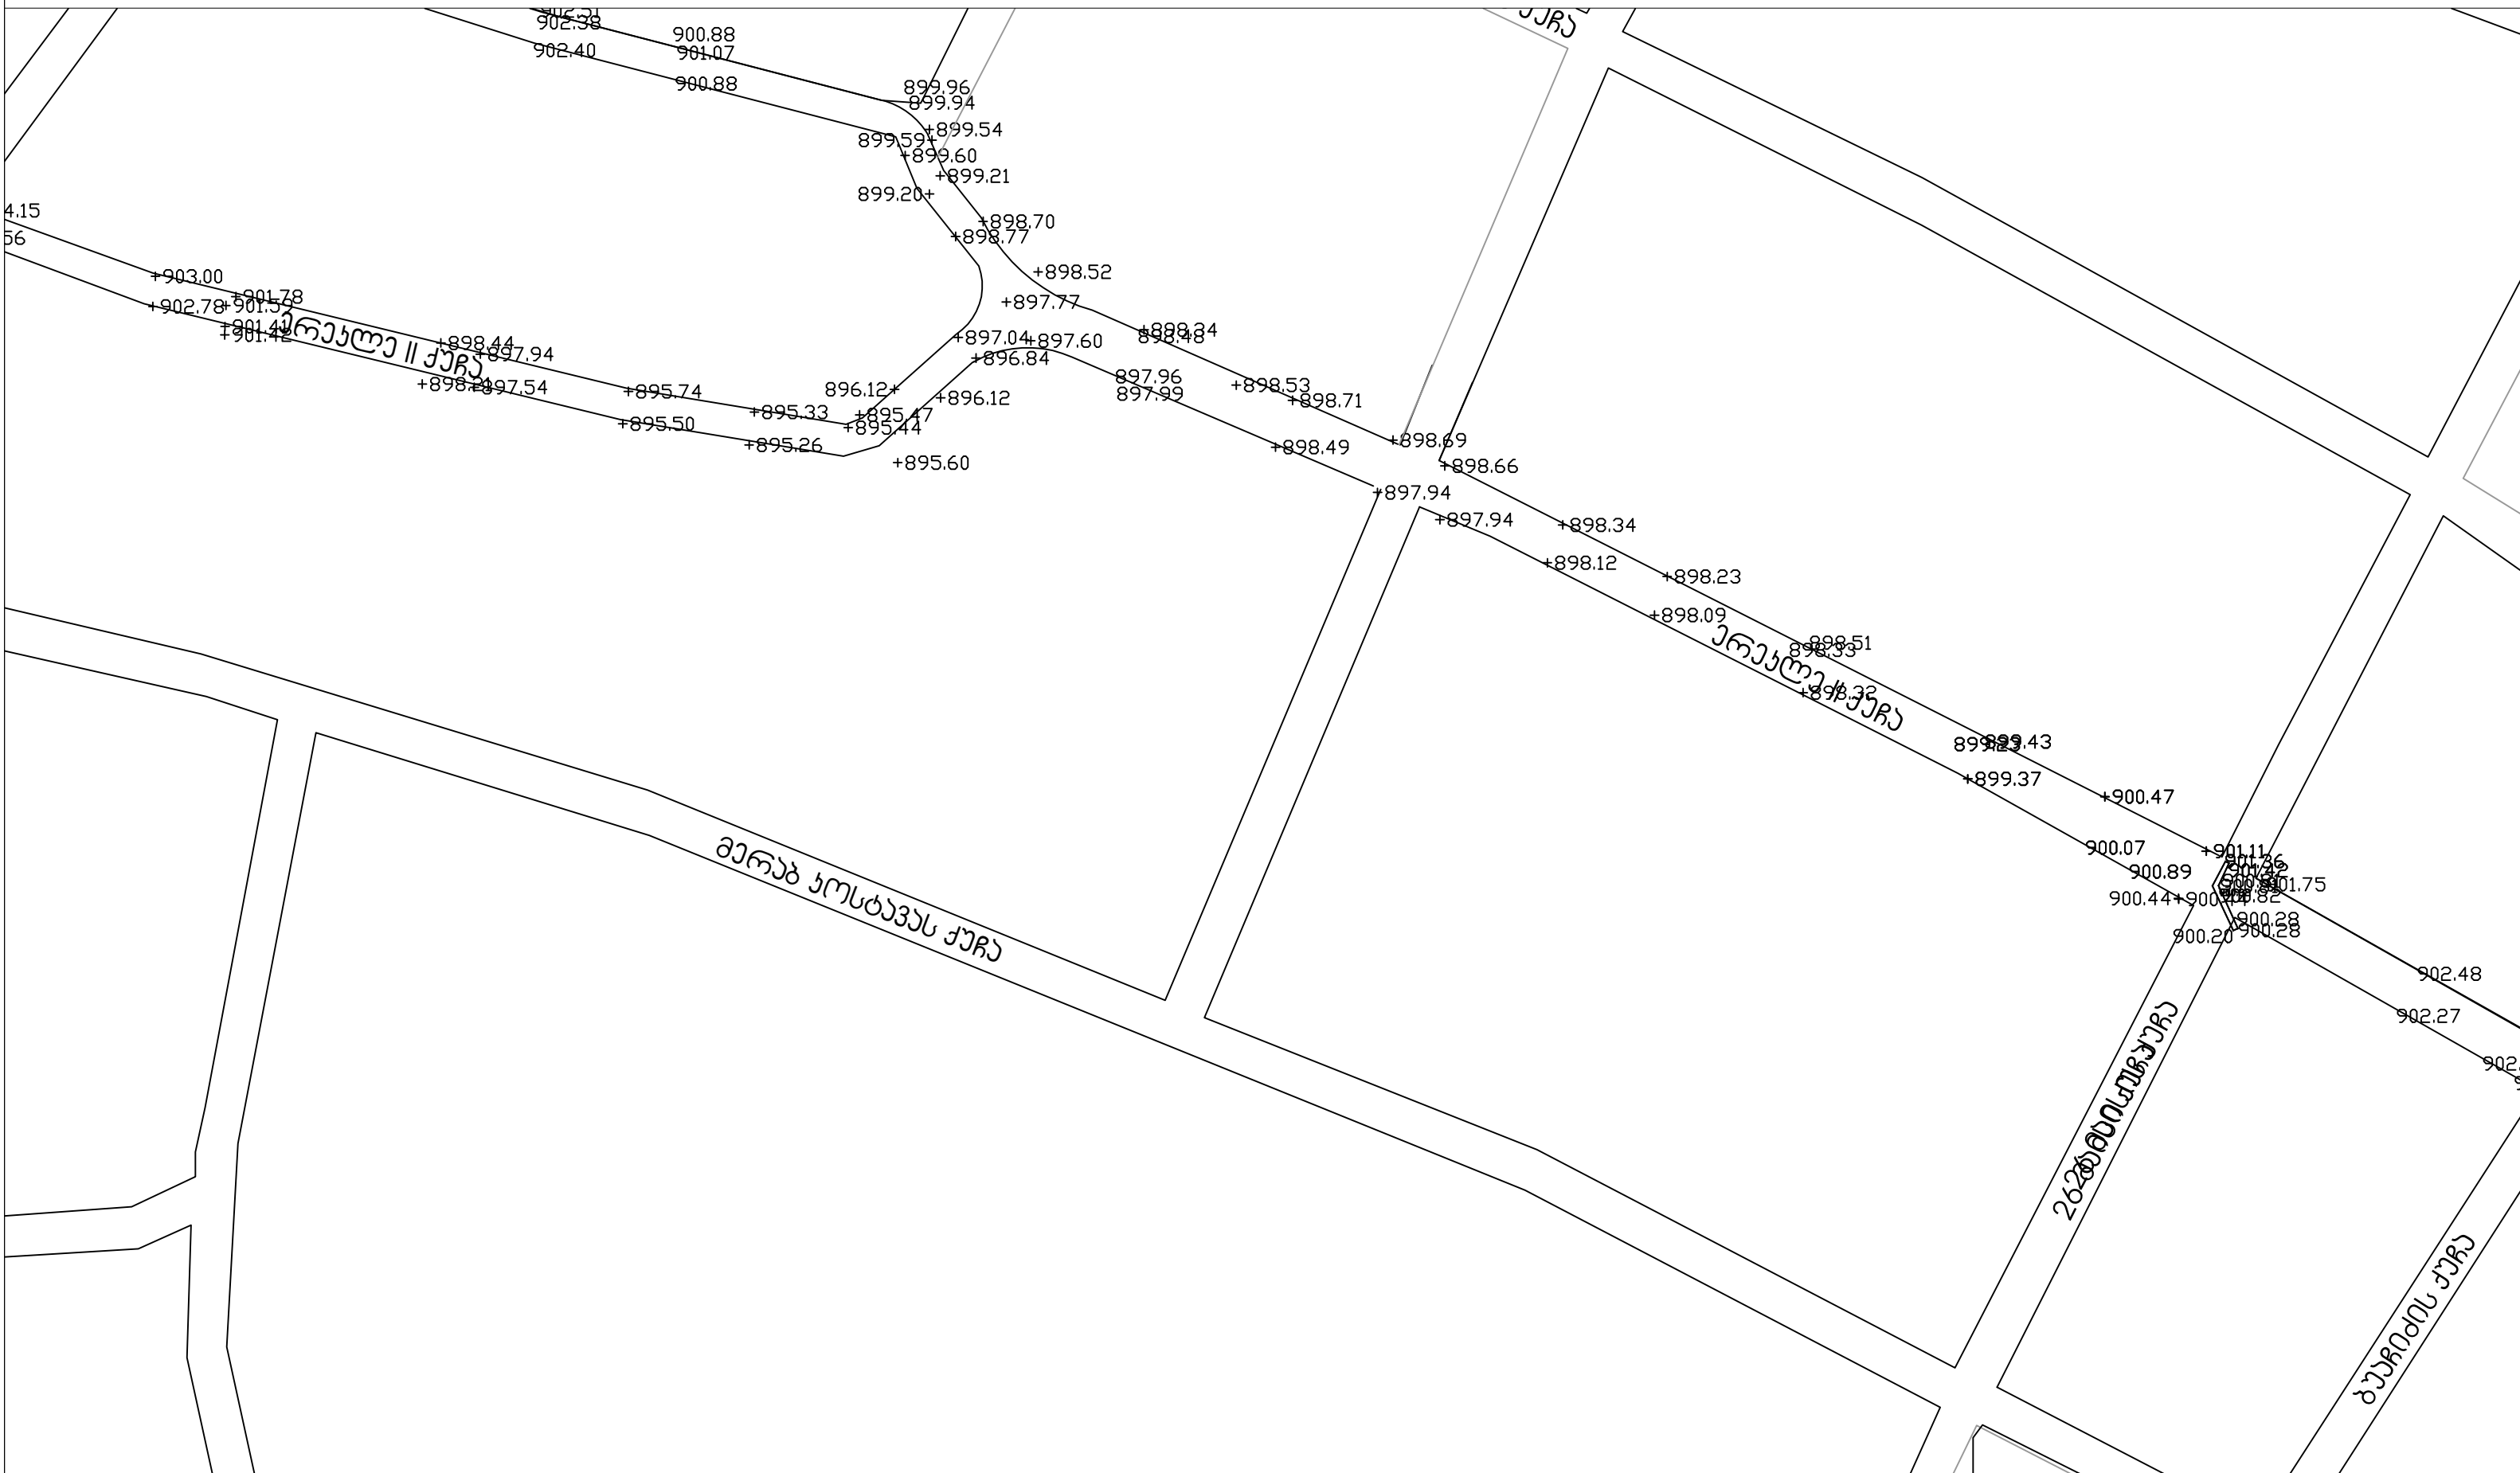

დირექტორი	თ. გუდავაძე		შპს „საუნი“	დანიშნულება			
უბინძურებელი	ი. იმედიშვილი			საბუ.	ფარგ.	ფარგ.	
განმარტება	ა. ხილასონია			ა. დამატებითი პრაქტიკა II ქარის ხაზ.განმარტება	მ.პ	6	16
განმარტება	ზ. გუგუშვილი						
			ბიზნესგანმარტება-განმარტება	განმარტება:			