

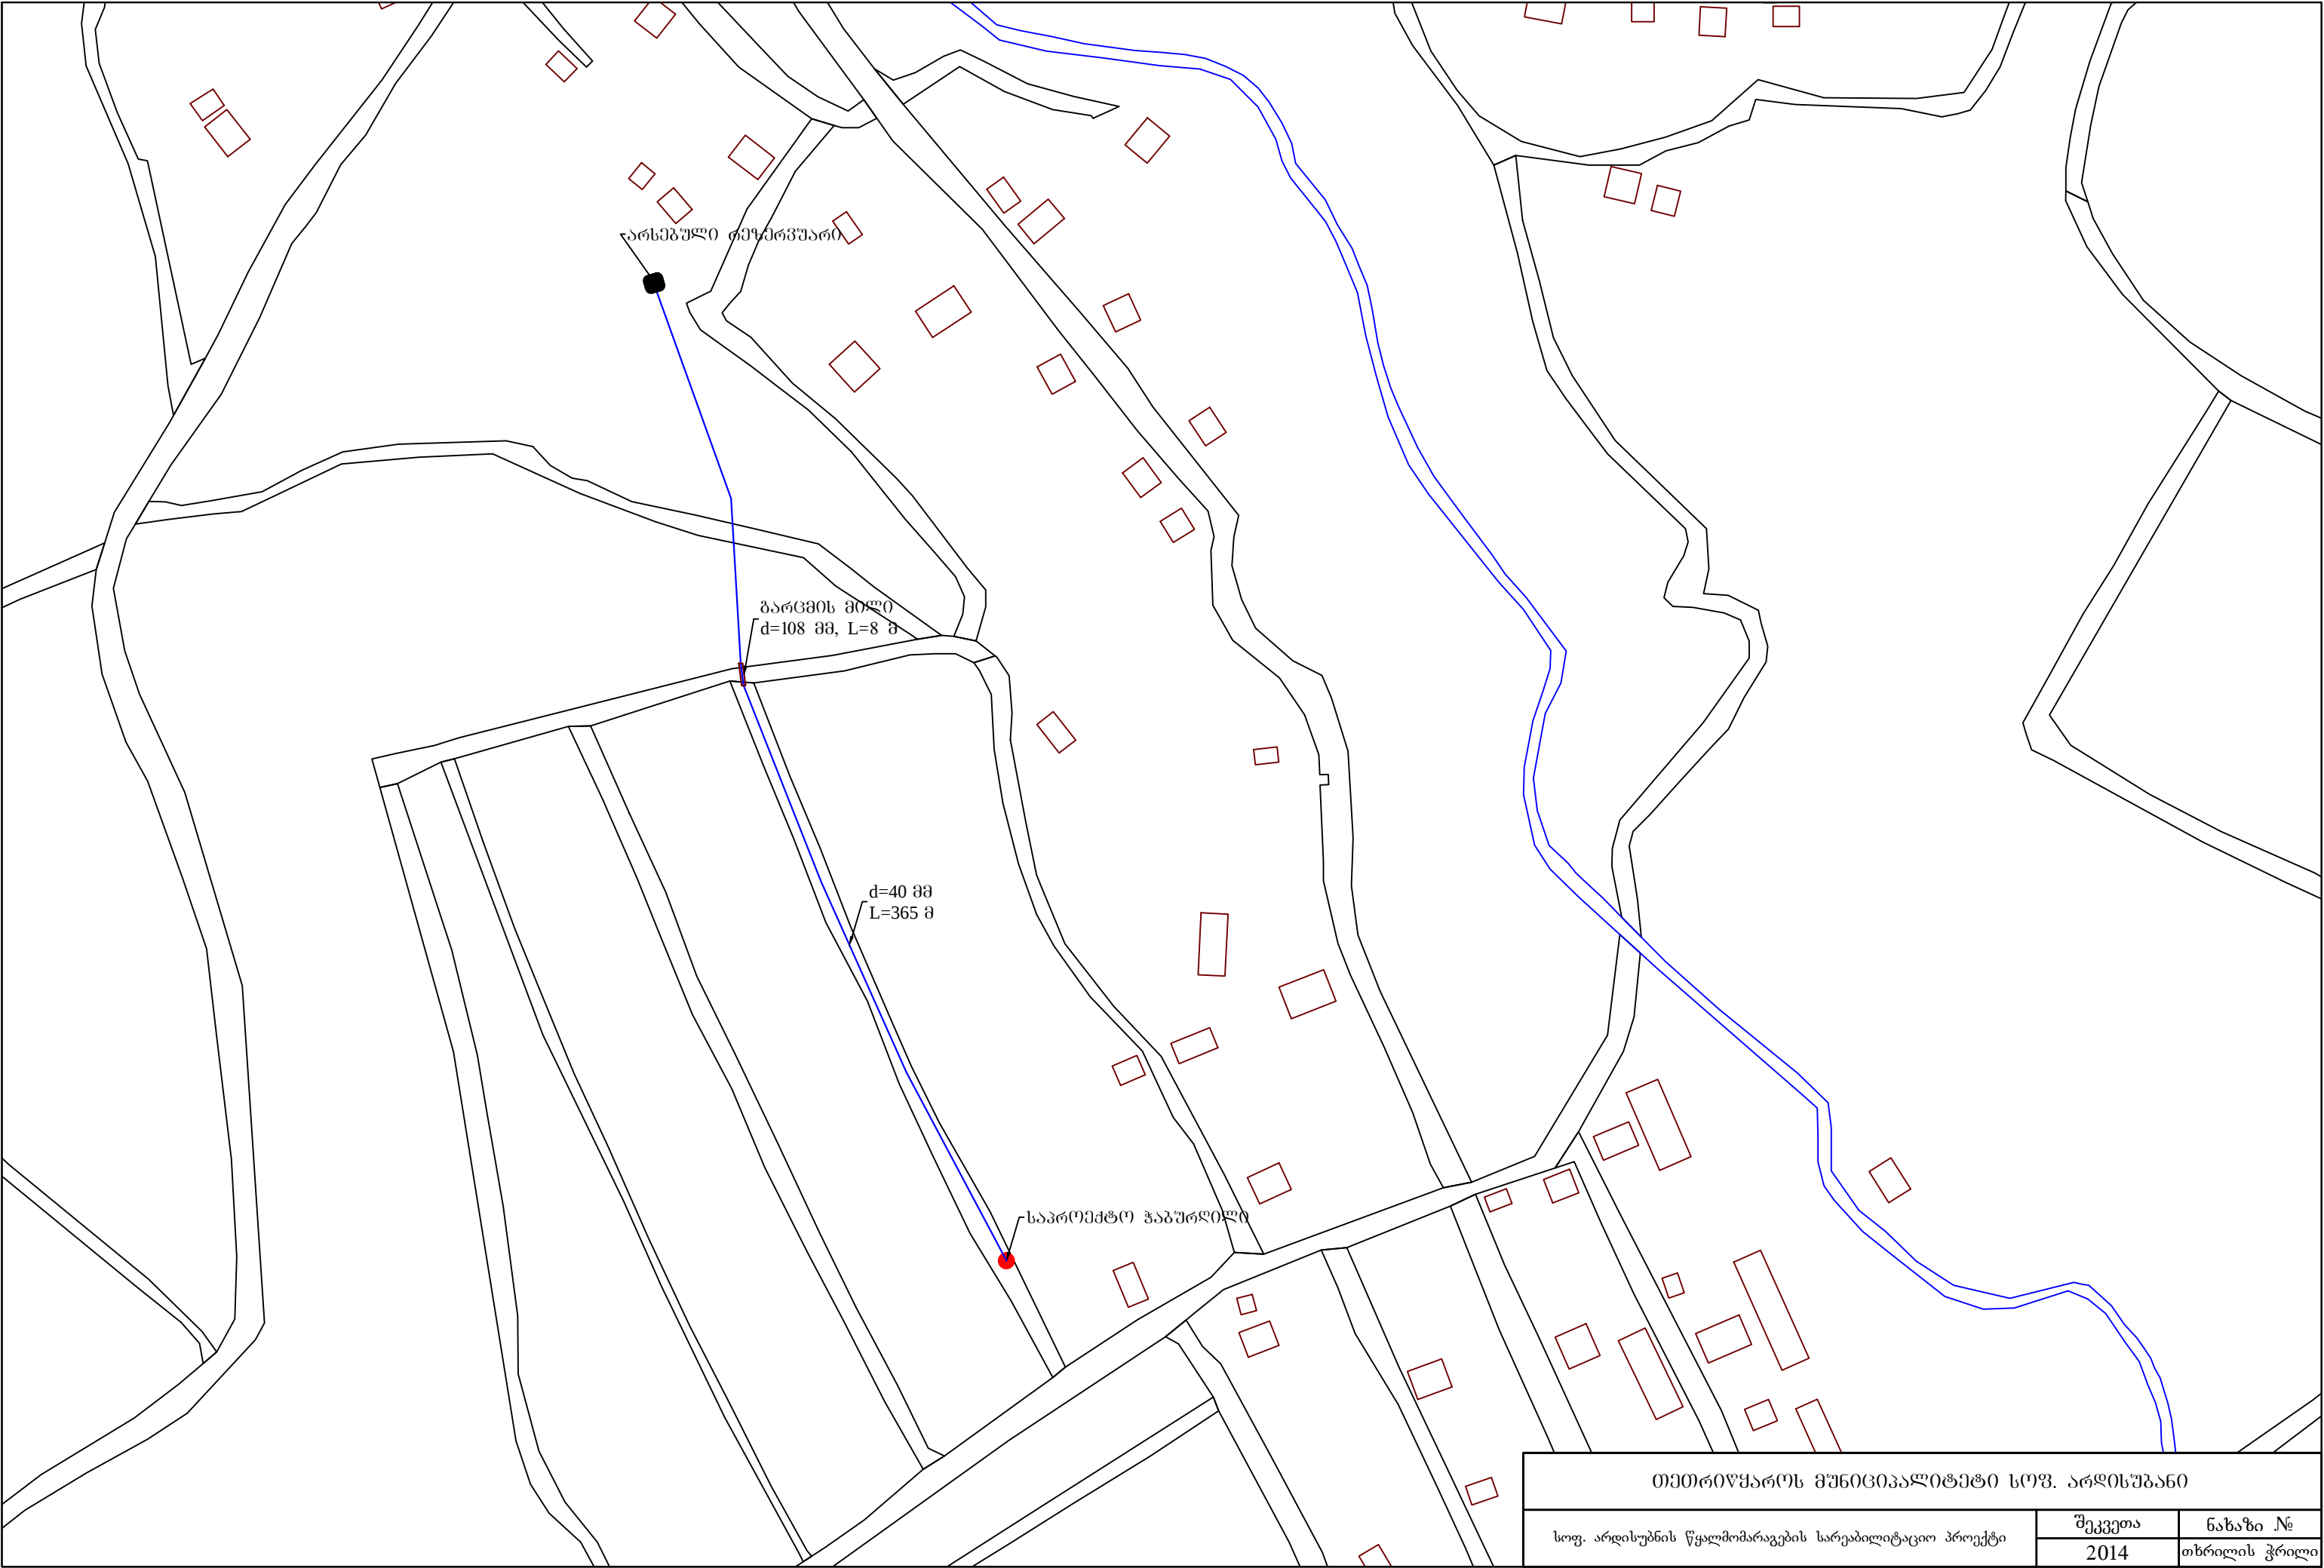


თეთრიწყაროს მუნიციპალიტეტი
სოფ. არდისუბნის წყალმომარაგების
სარეაბილიტაციო პროექტი

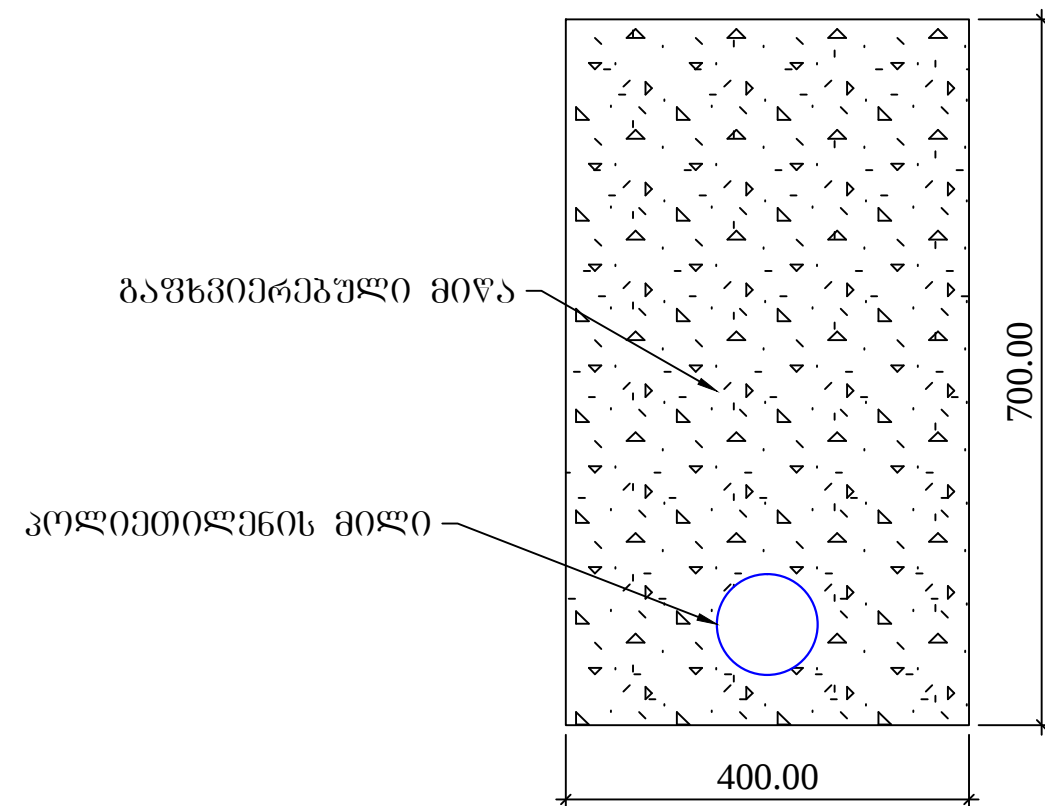


თეორიკაროს მუნიციპალიტეტი სოფ. არღისუბანი		
სოფ. არღისუბნის წყალმომარაგების სარეაბილიტაციო პროექტი	შეკვეთა	ნახაზი №
	2014	თხრილის კრილი

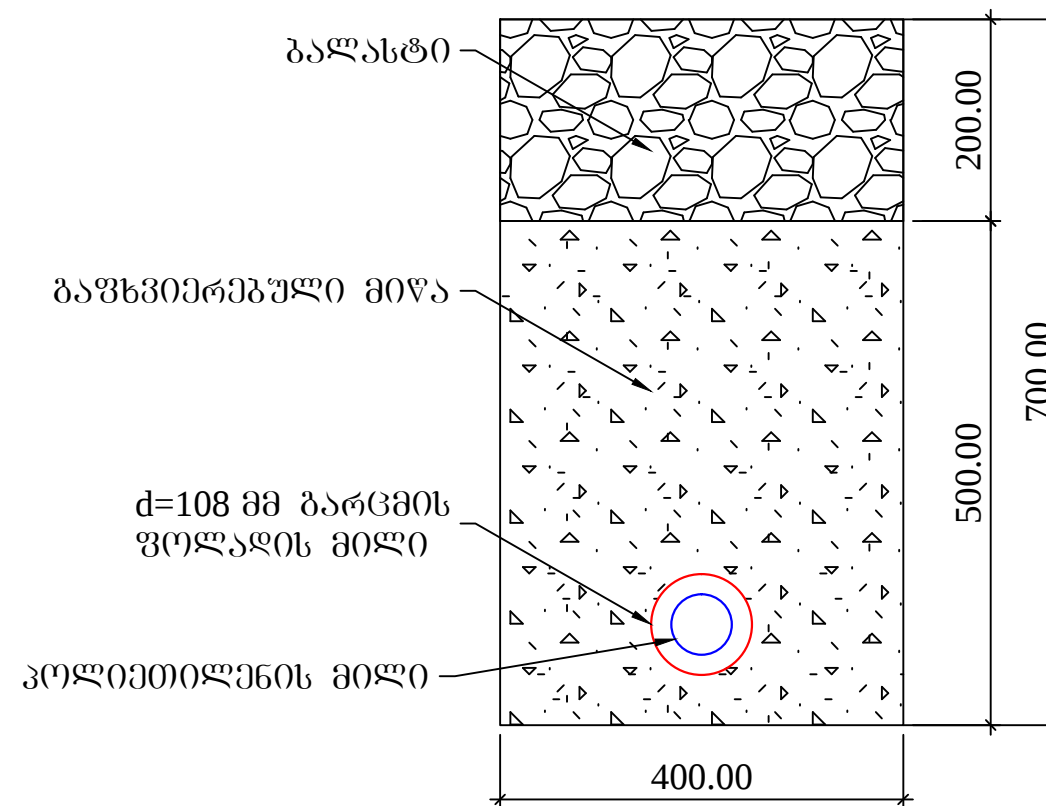


თეორიულ-მშენებლობითი სოფ. არღისუბანი		
სოფ. არღისუბნის წყალმომარაგების სარეაბილიტაციო პროექტი	შეკვეთა	ნახაზი №
	2014	თხრილის კრილი

Facafe at D-A axis
ფასადი დ-ა ღერძებში

პანელი “3”

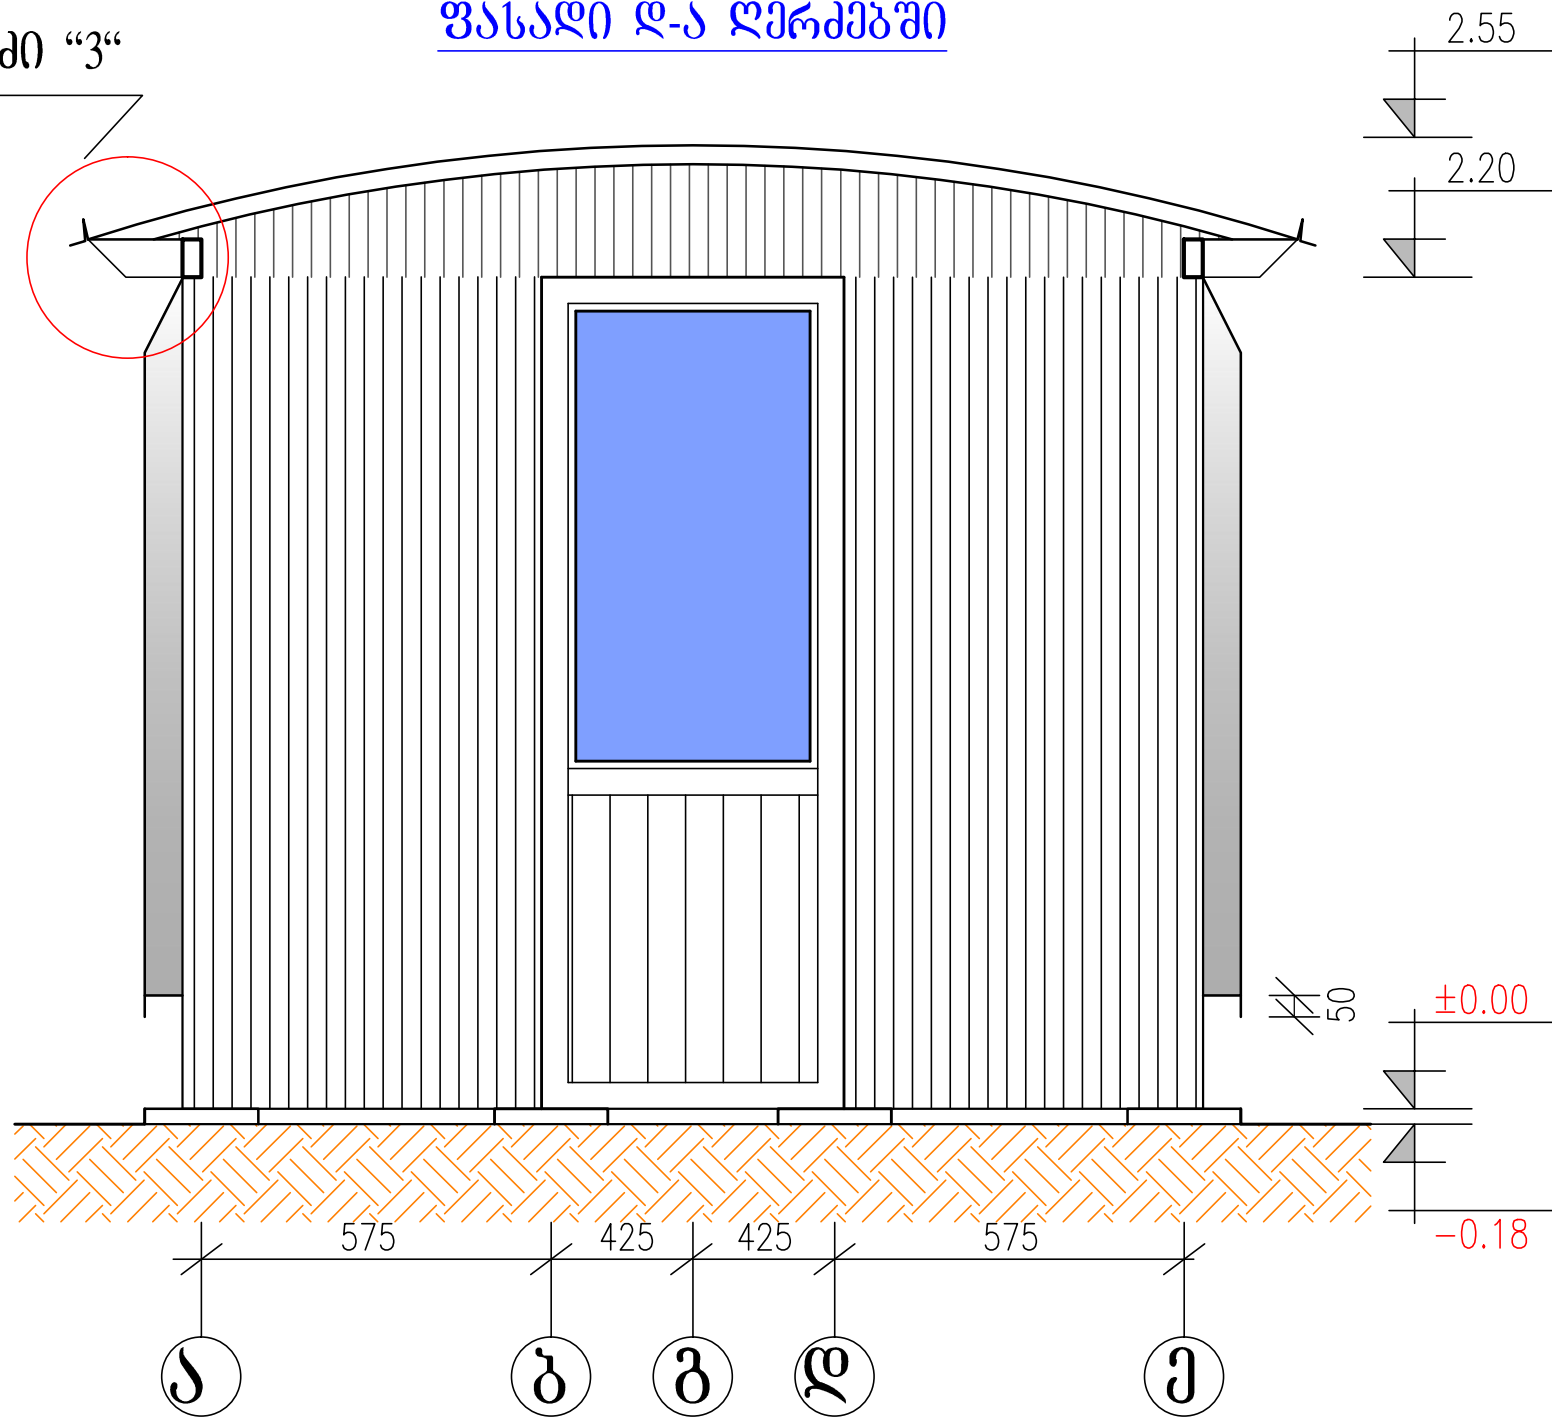

Facafe at 1-4 axis
ფასადი 1-4 ღერძებში

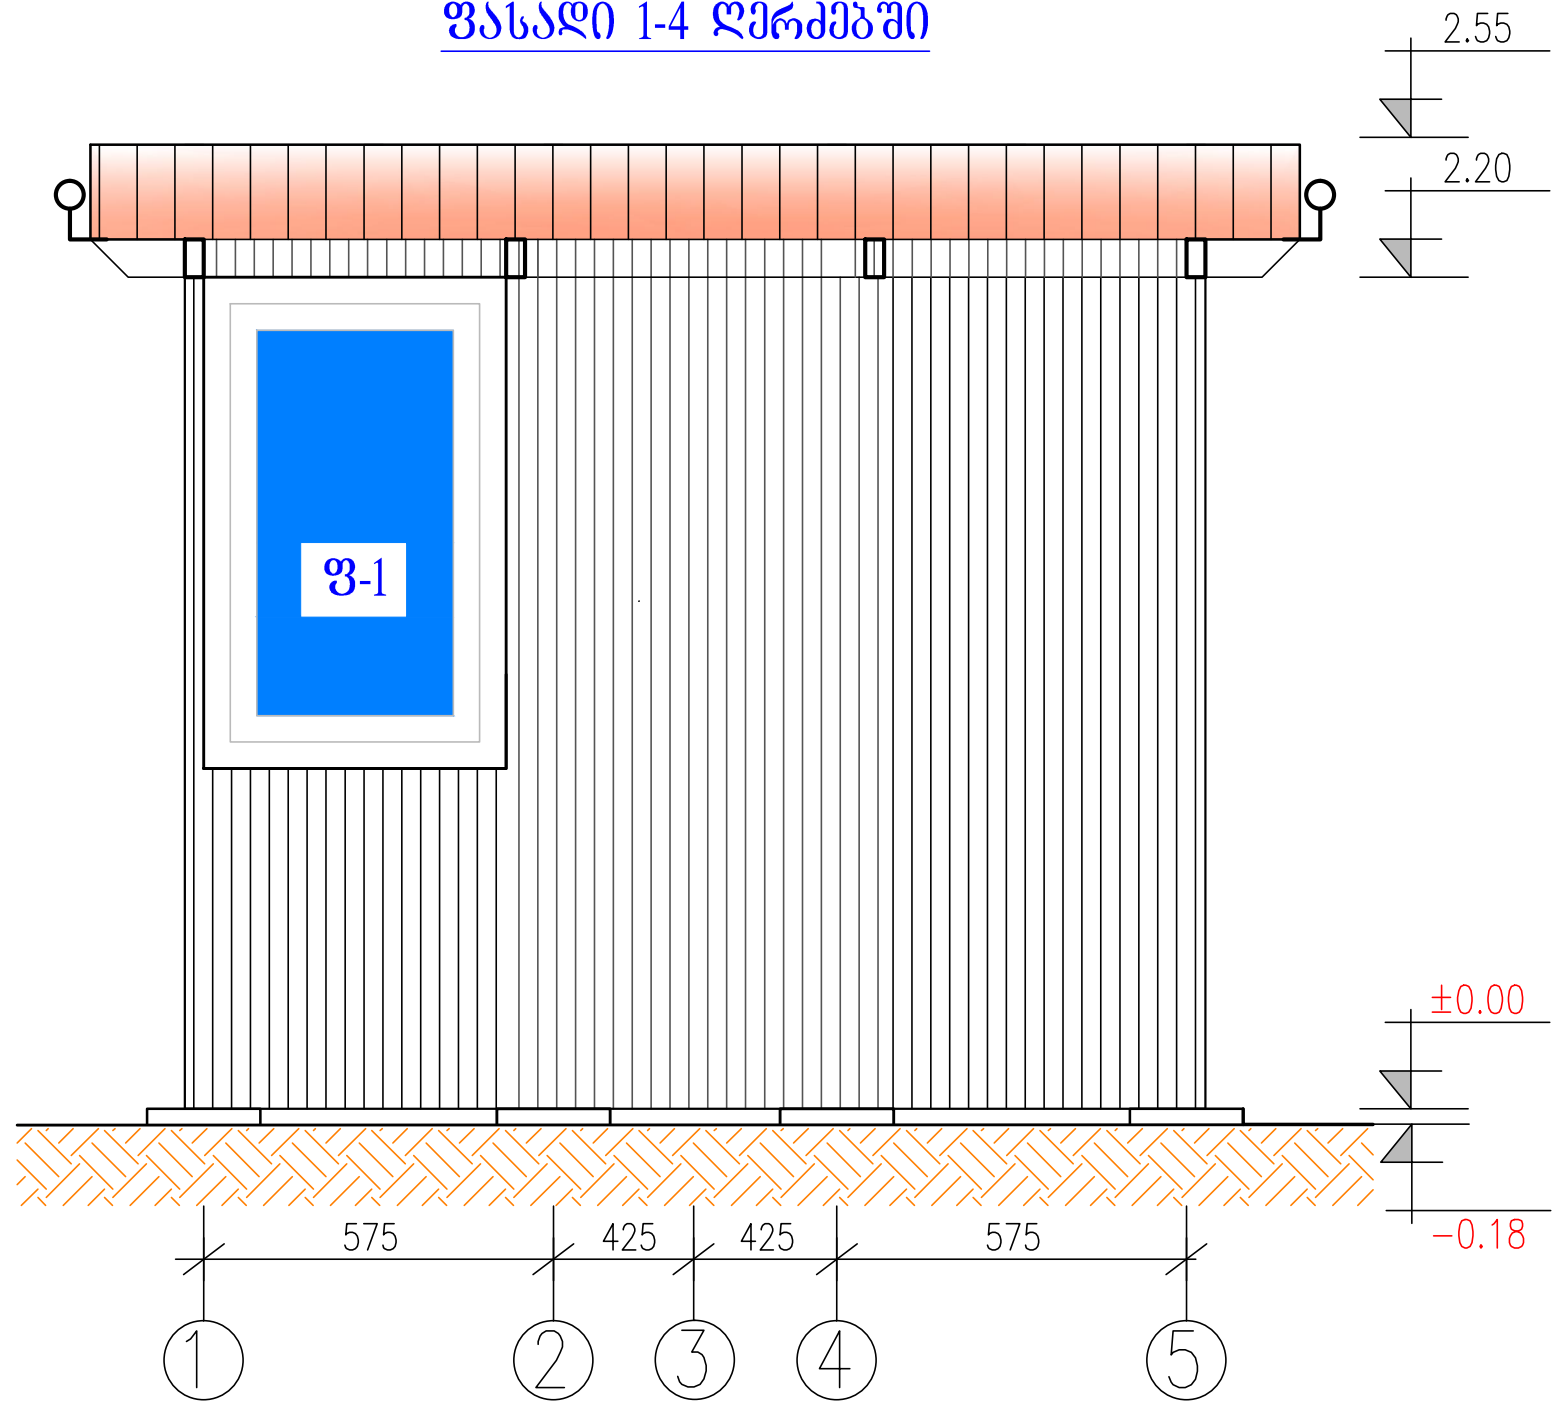

არდისუბნის წყალმომარაგების სარეაბილიტაციო პროექტი		
არდისუბნის წყალმომარაგების სარეაბილიტაციო პროექტი	შეკვეთა	ჯიხური
	2014	ფასადი


Architectural cross-section drawing of a building with a vaulted roof. The drawing shows the internal structure, including walls, floor, and roof. Key dimensions and labels include:

- Roof Structure:** Labeled "X2200".
- Floor Joists:** Labeled "100X50".
- Room Height:** Indicated by a vertical dimension line as 1300.
- Foundation Width:** Indicated by a horizontal dimension line as 800.
- Section Line:** Labeled "3-1" in the center of the main room.
- Elevation Markers (Right Side):**
 - 2.55 (Roof peak)
 - 2.20 (Roof eave)
 - ±0.00 (Ground level)
 - 0.08 (Foundation top)
 - 0.18 (Foundation base)
- Foundation Details (Bottom):**
 - Dimensions: 50, 50, 100, 100.
 - Labels: "ს" (S), "ბ" (B), "გ" (G).

არდისუბნის წყალმომარაგების სარეაბილიტაციო პროექტი		
არდისუბნის წყალმომარაგების სარეაბილიტაციო პროექტი	შეკვეთა	ვიზუირი
	2014	ჰრილი

ჯიხურის გეგმა 1:40


Watch-box plan

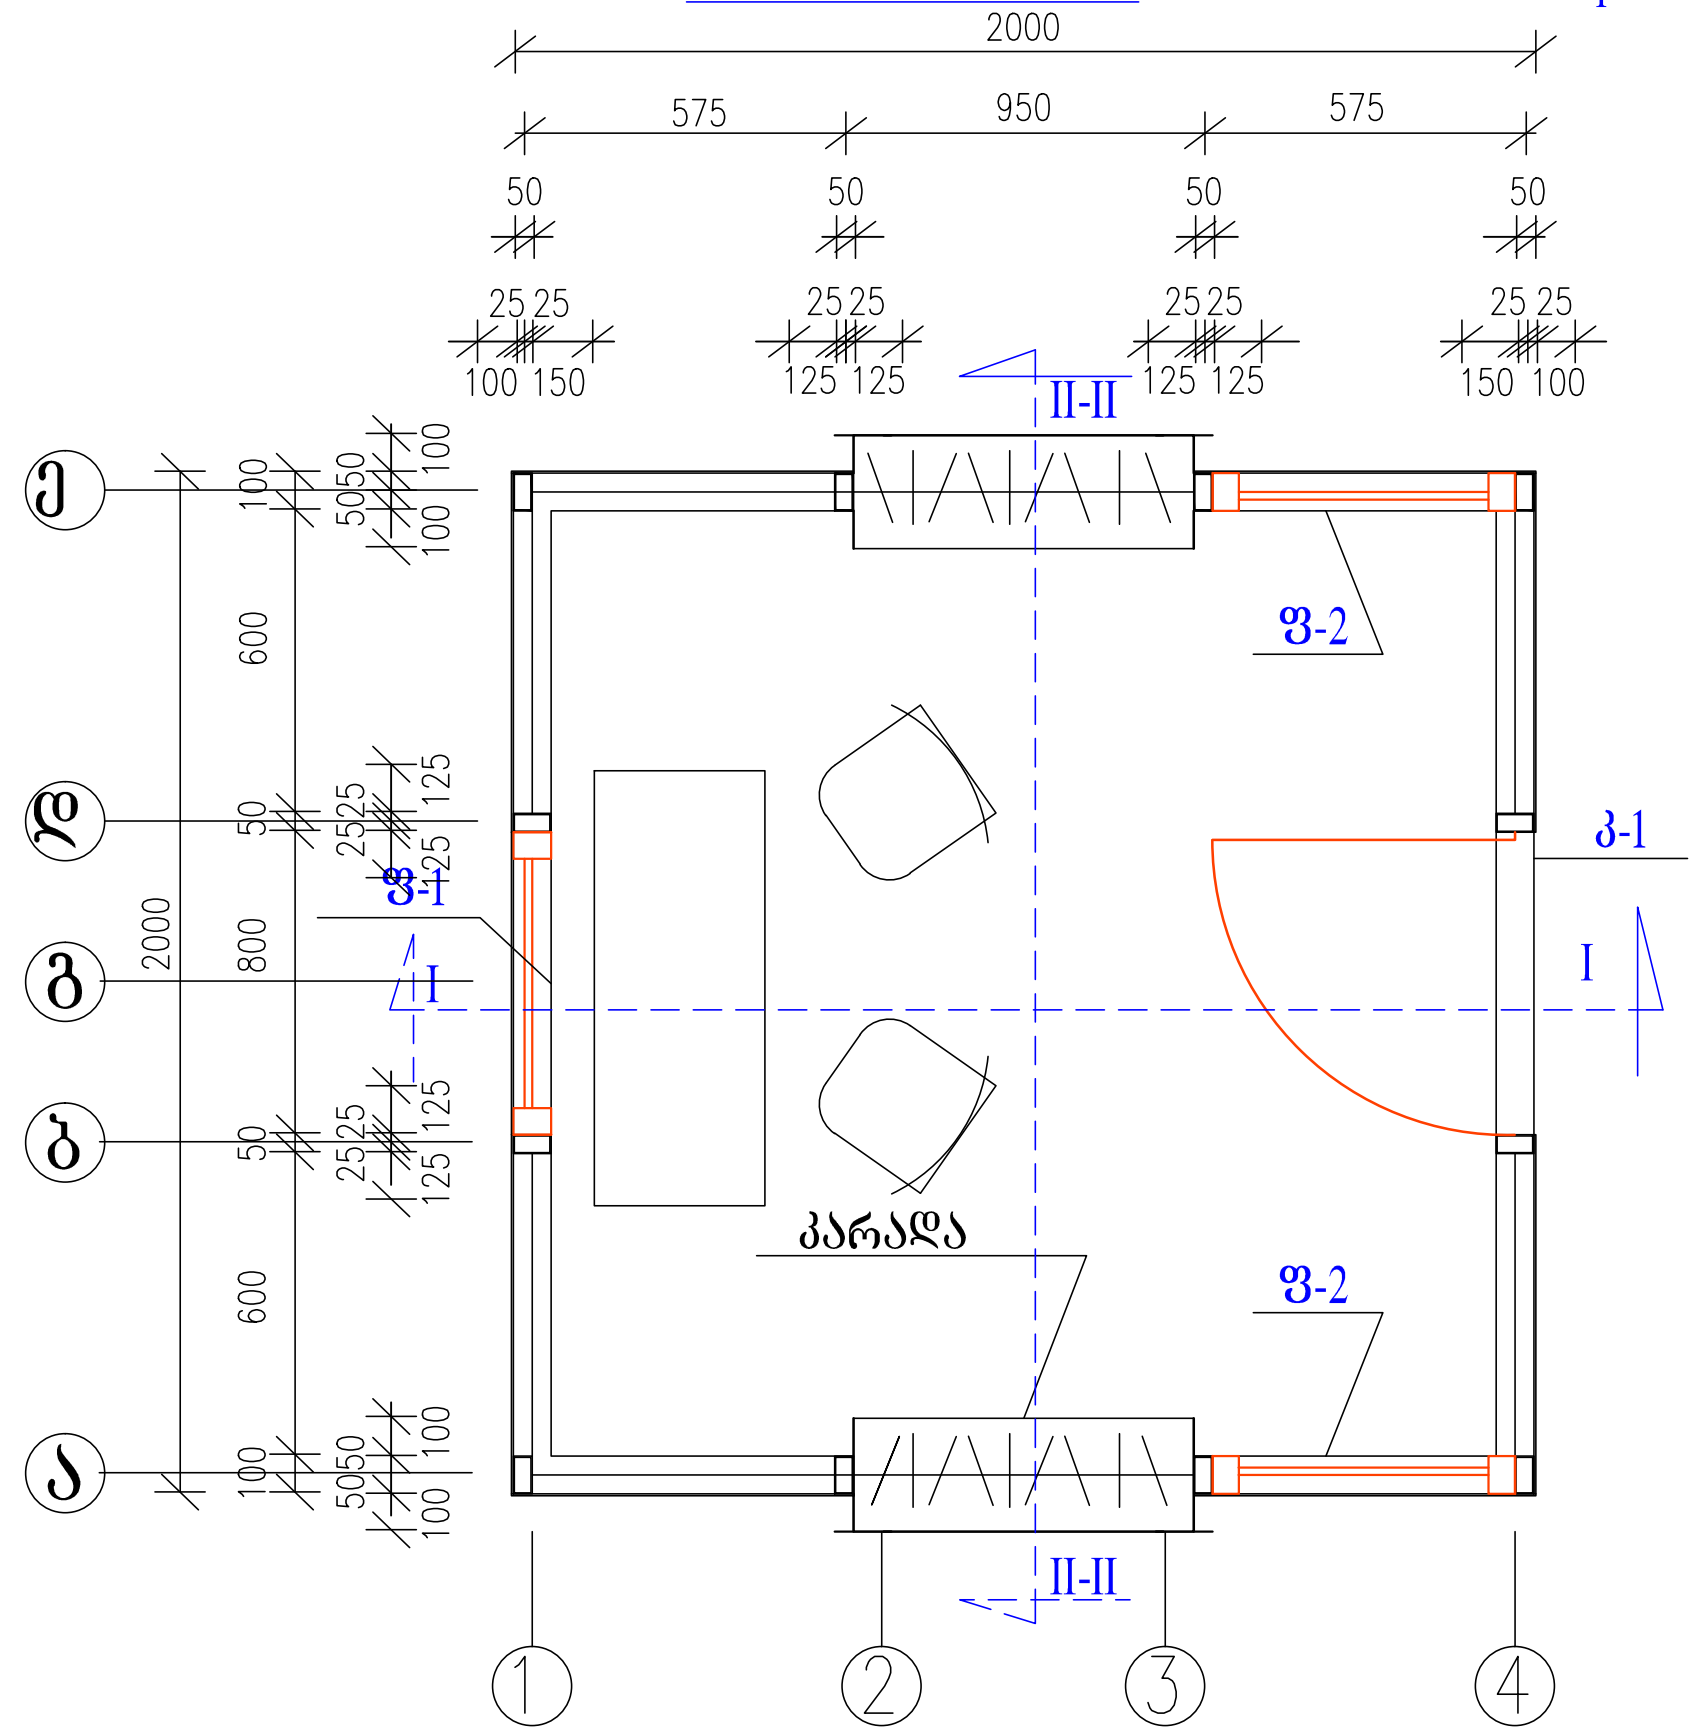


არდისუბნის წყალმომარაგების სარეაბილიტაციო პროექტი		
არდისუბნის წყალმომარაგების სარეაბილიტაციო პროექტი	შეკვეთა	ჯიხური
	2014	გეგმა

საძირკვლის გეგმა 1:40

Foundation plan

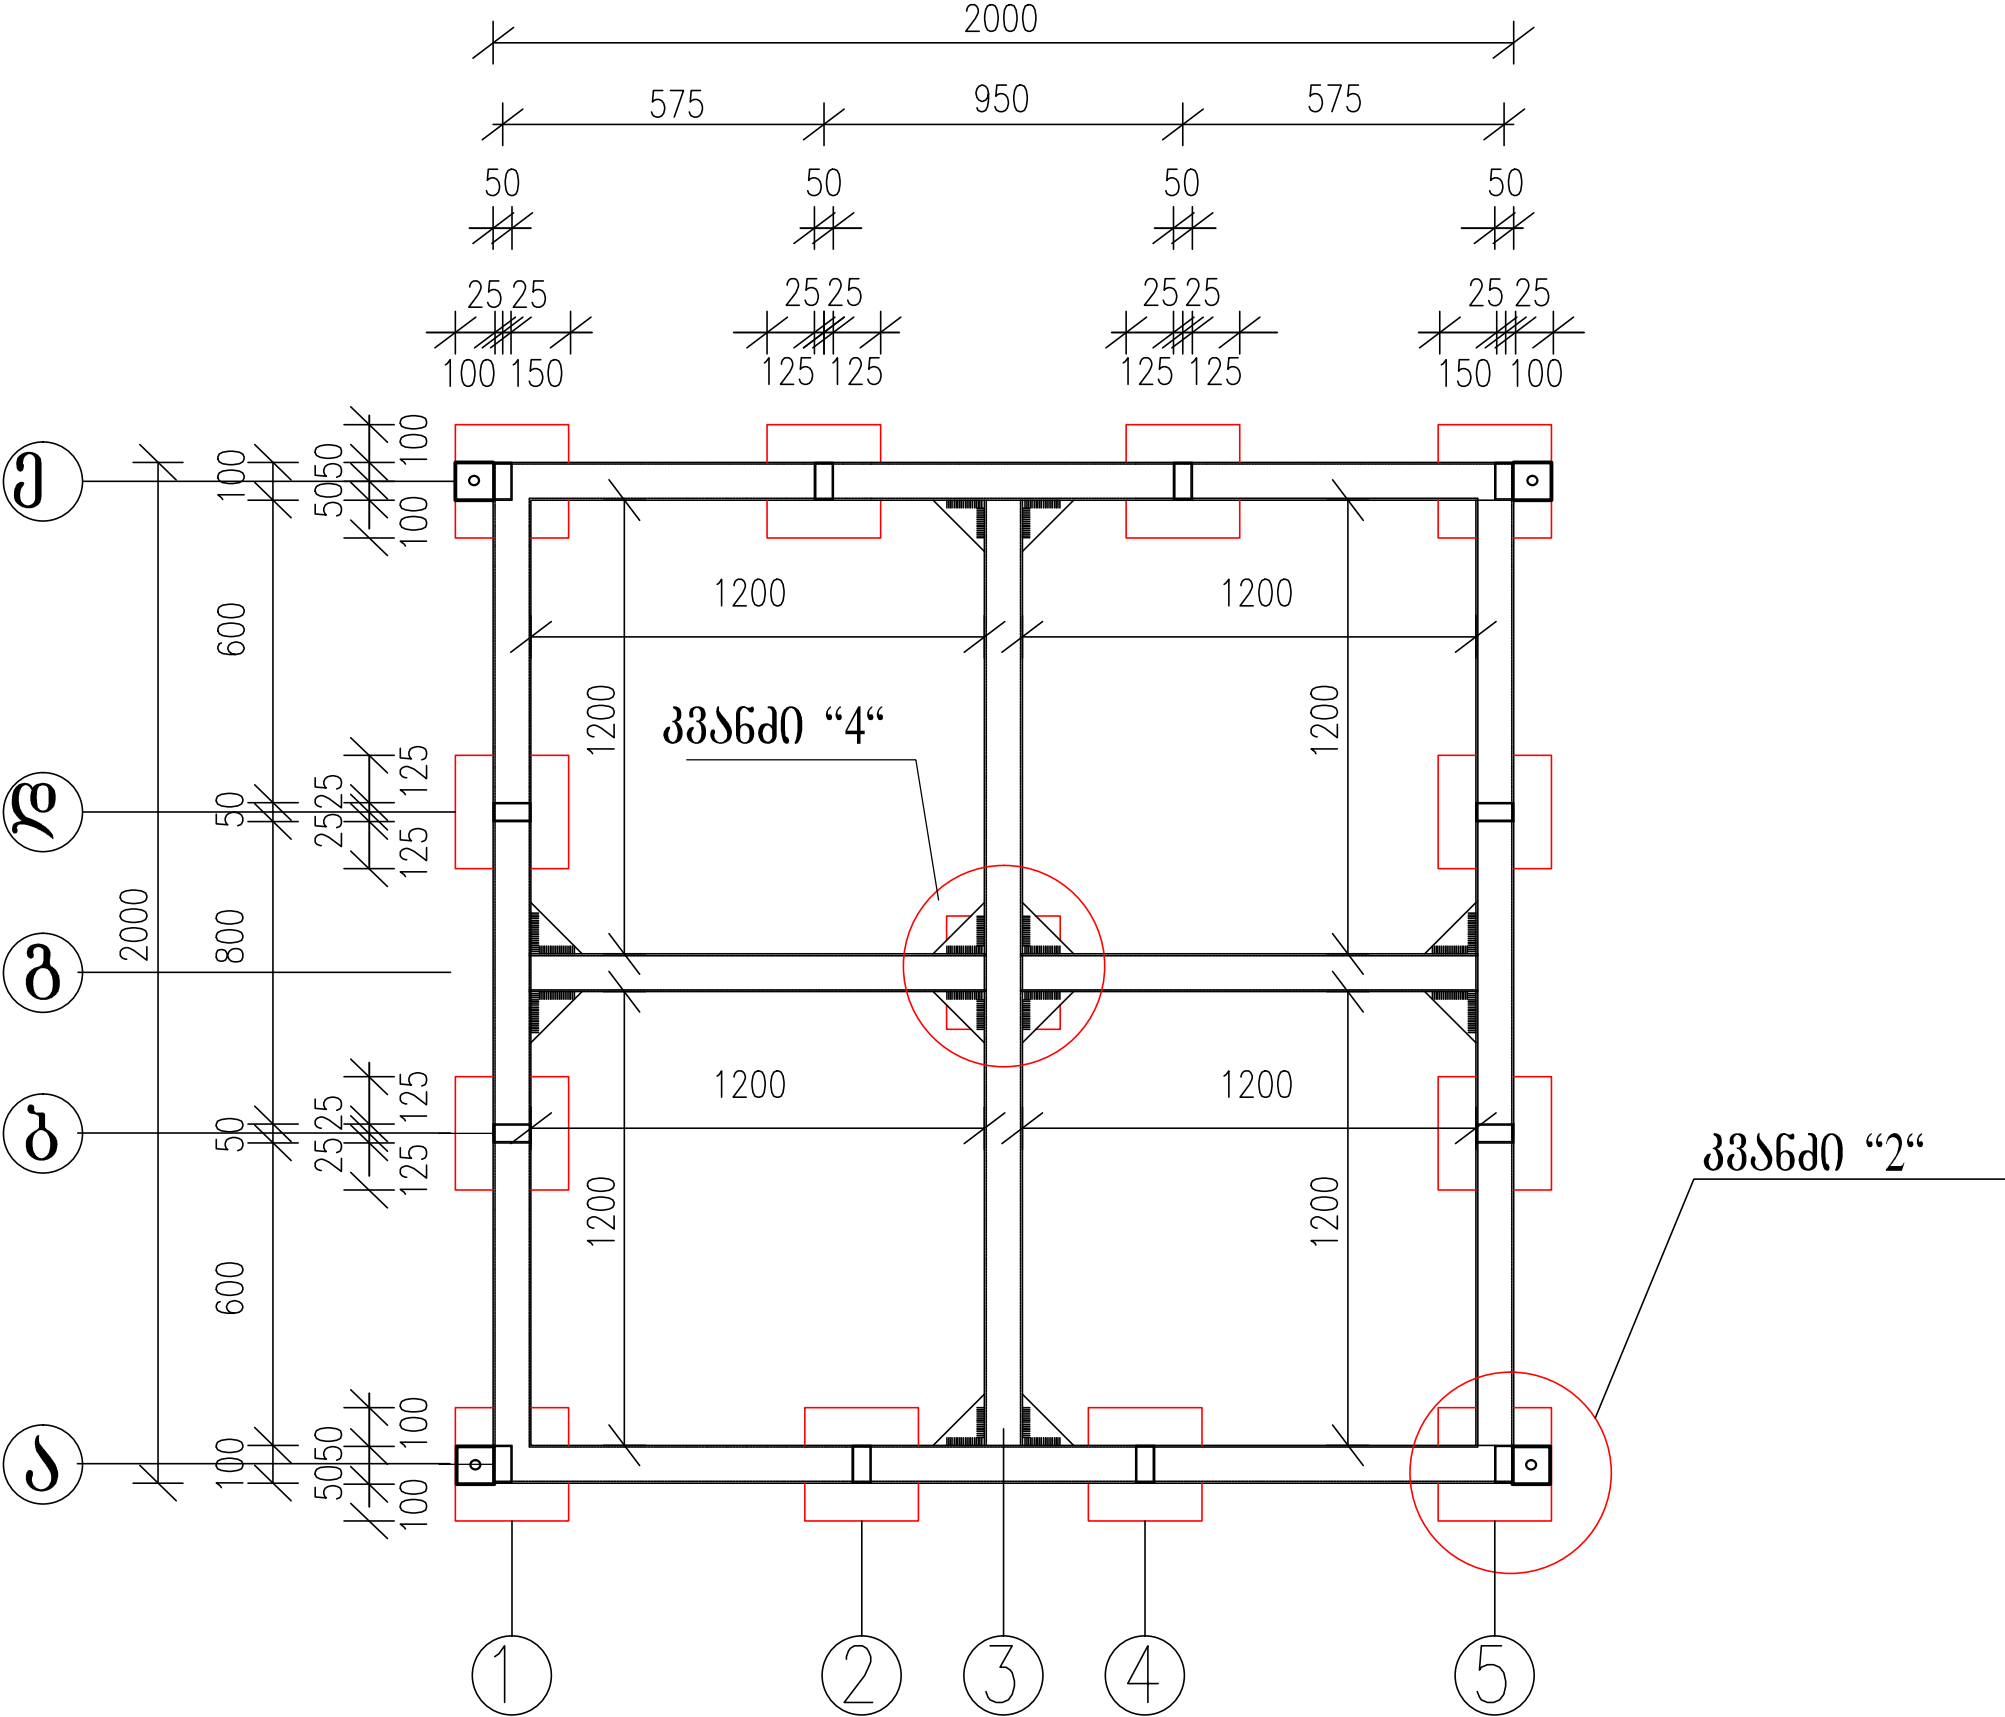

არდისუბნის წყალმომარაგების სარეაბილიტაციო პროექტი		
არდისუბნის წყალმომარაგების სარეაბილიტაციო პროექტი	შეკვეთა	ჯიხური
	2014	საძირკველი

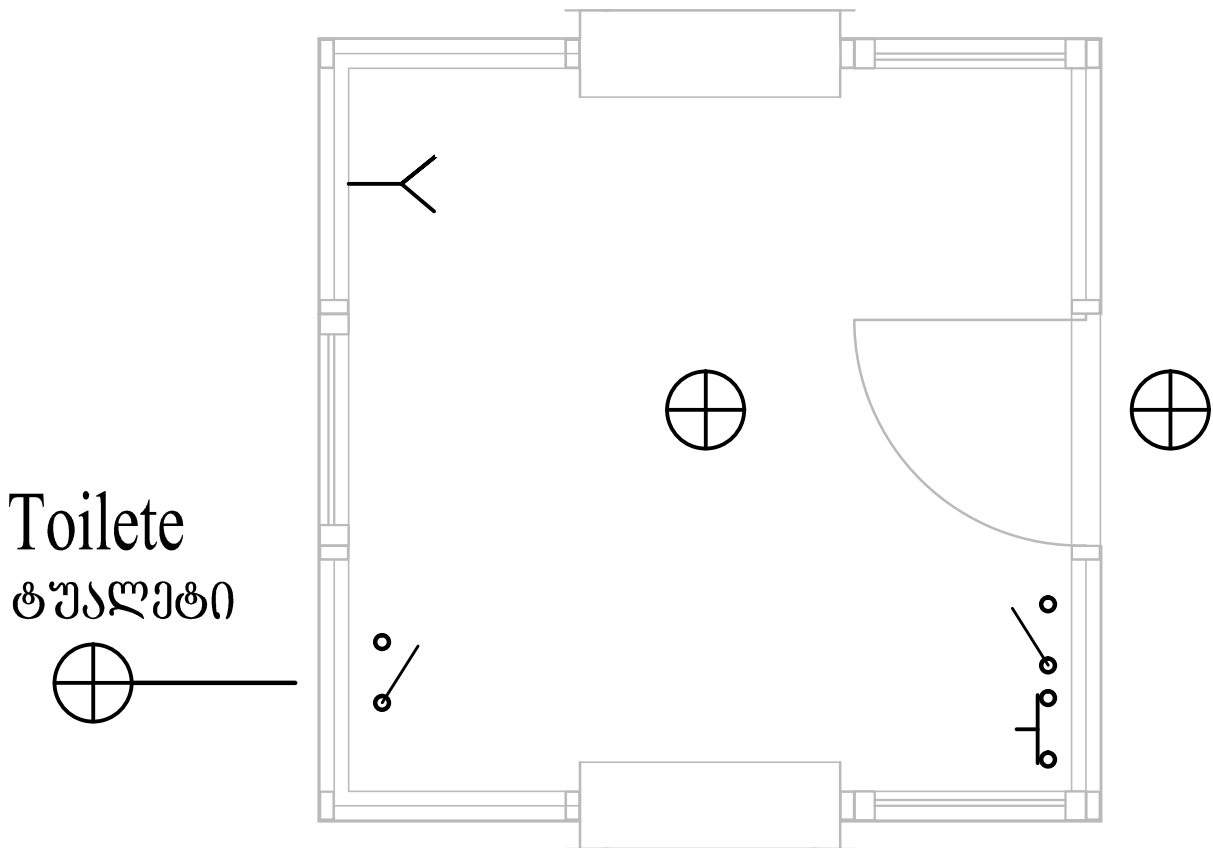

ჯიხურის გეგმა
განათება

ექსპლიკაცია


- ავტომატური გამომრთველი
- საუბეცელო როზეტი
- ჩამრთველი გამომრთველი
- განათების ნათურა

2.5მ² ელ. საღებნი-9 მ (10)

watch-box plan
Explication



- automatic circuit breaker
- socket
- switch
- lighting bulb
- electrical wire

არდისუბნის წყალმომარაგების სარეაბილიტაციო პროექტი		
არდისუბნის წყალმომარაგების სარეაბილიტაციო პროექტი	შეკვეთა	ჯიხური
	2014	განათება

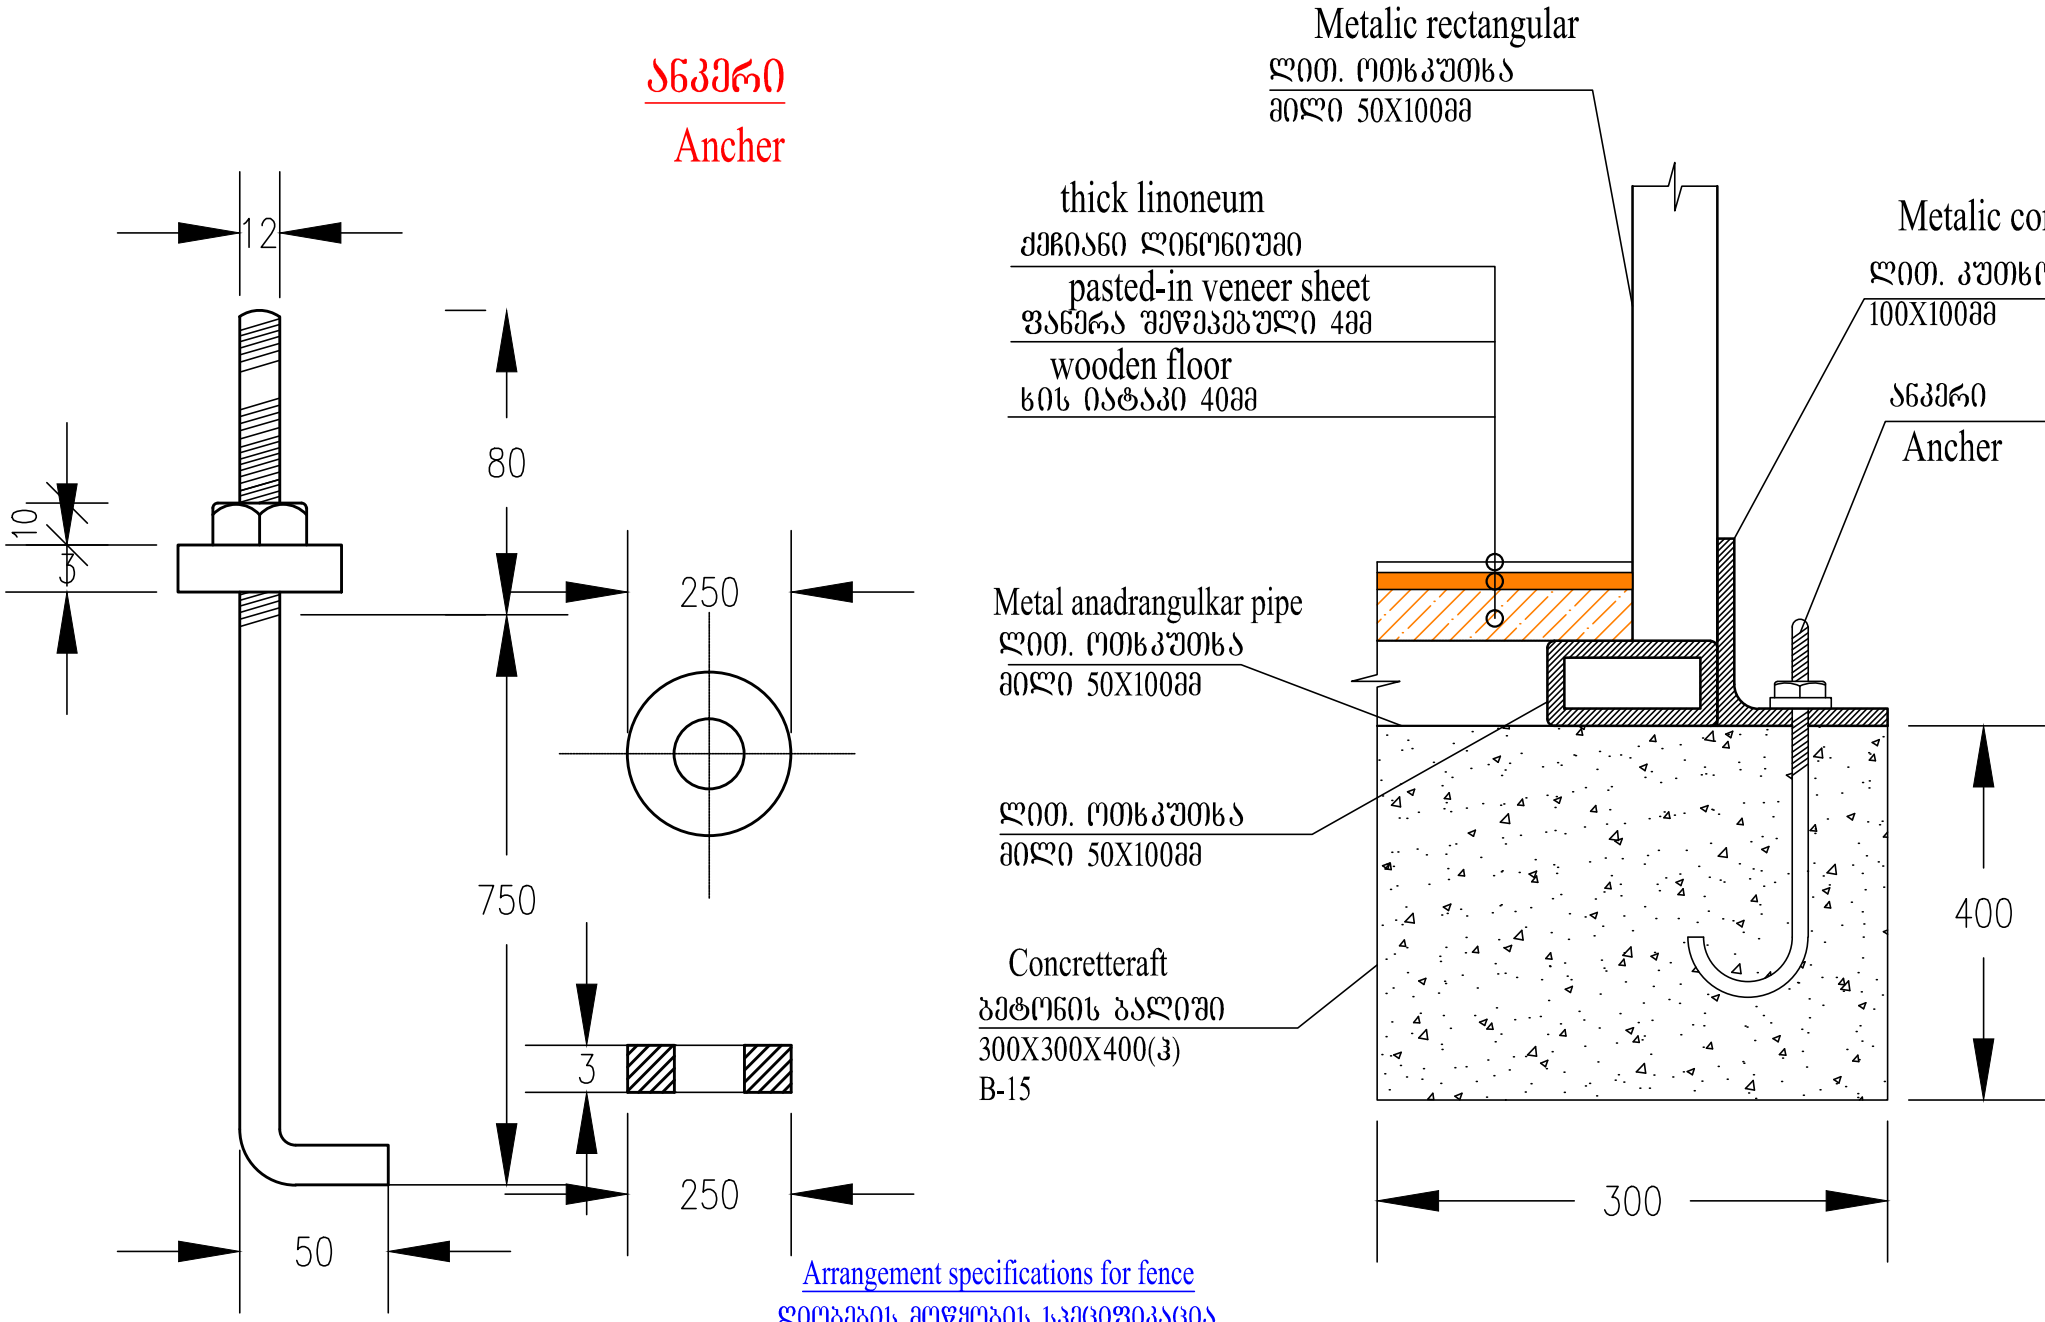


Arrangement specifications for fence
ლივების მოწყობის სპეციფიკაცია


	პარკა პოზ.	Sketch (ფუფტილით ნახვევები ღიობის ზომები)	რაოდენობა Unit	Qty		Material მასალა	Notice შენიშვნა
				მრთ.	სულ		
პ-1			1	1.76	1.0	Metal plastic material მეტალო პლასტმასი	Right side opening მარჯვენა ბაღიში
ფ-1			3	1.04	3.12	Metal plastic material მეტალო პლასტმასი	Right side opening მარჯვენა ბაღიში

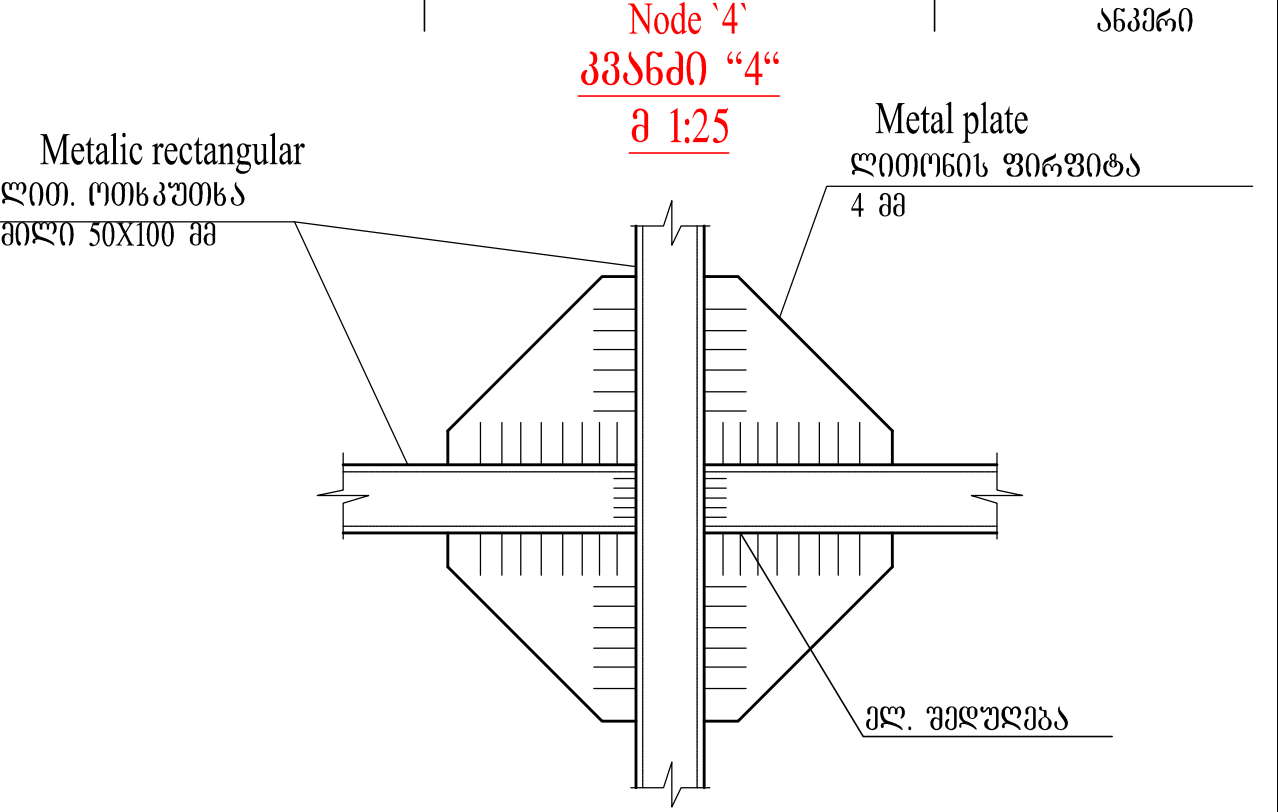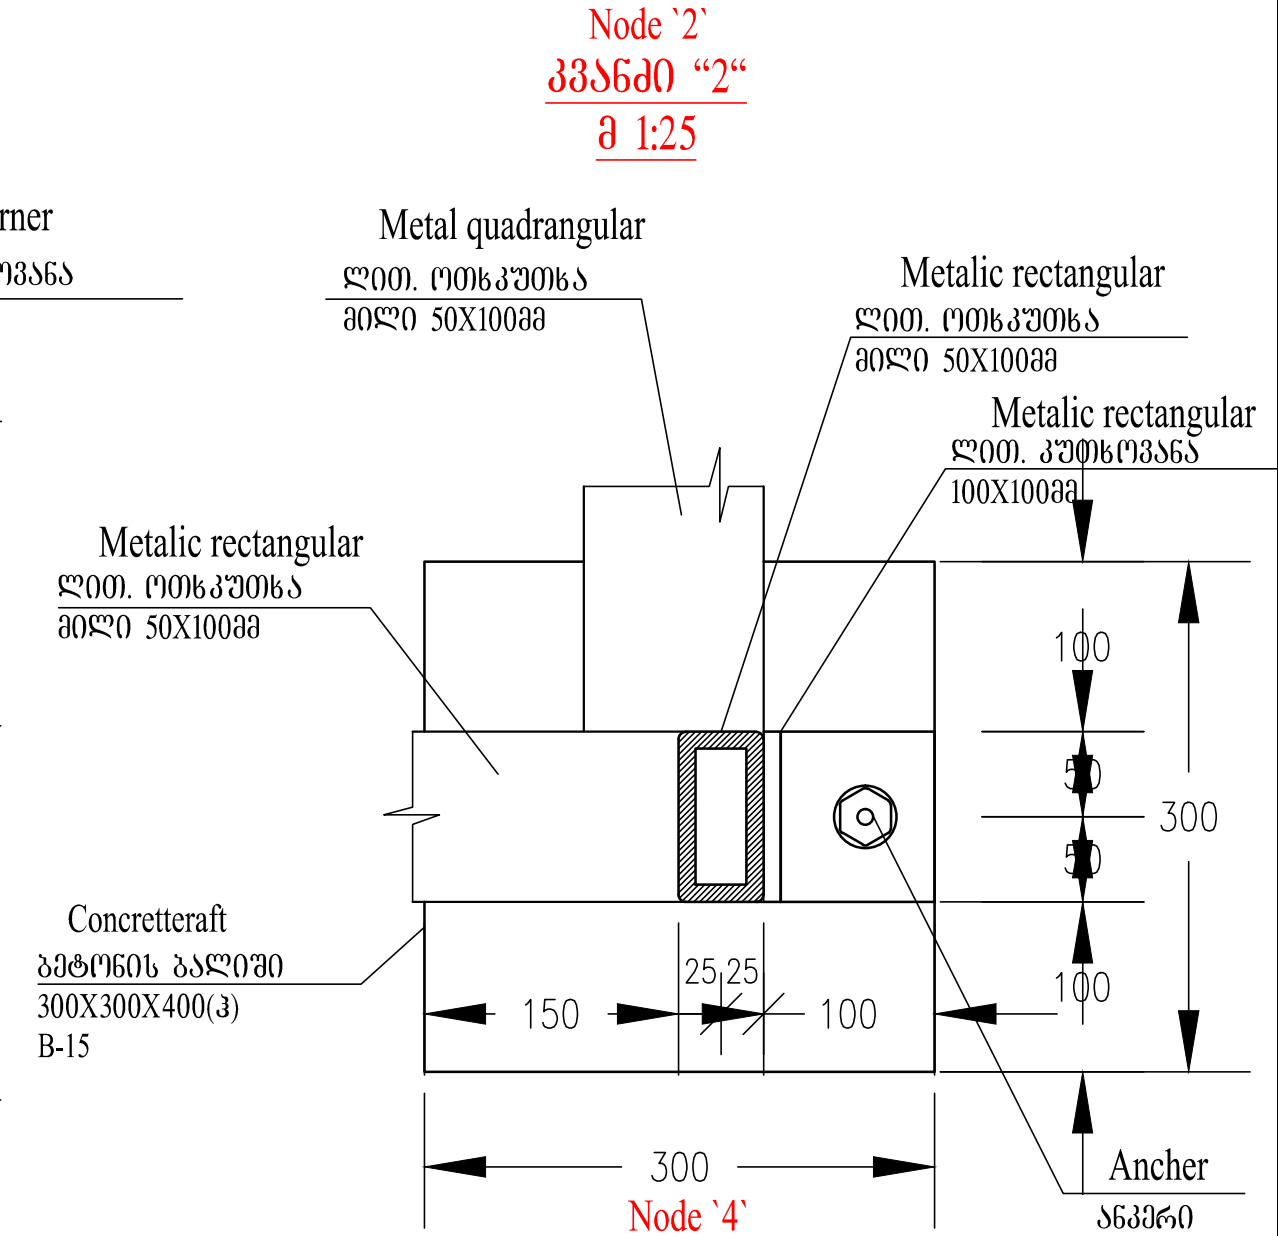

ლითონის მოთხოვნილი ფურცლი
0.6მმ
ხით შეფიცვრა 20მმ
ლითონის
ზოლოვანი 5მმ

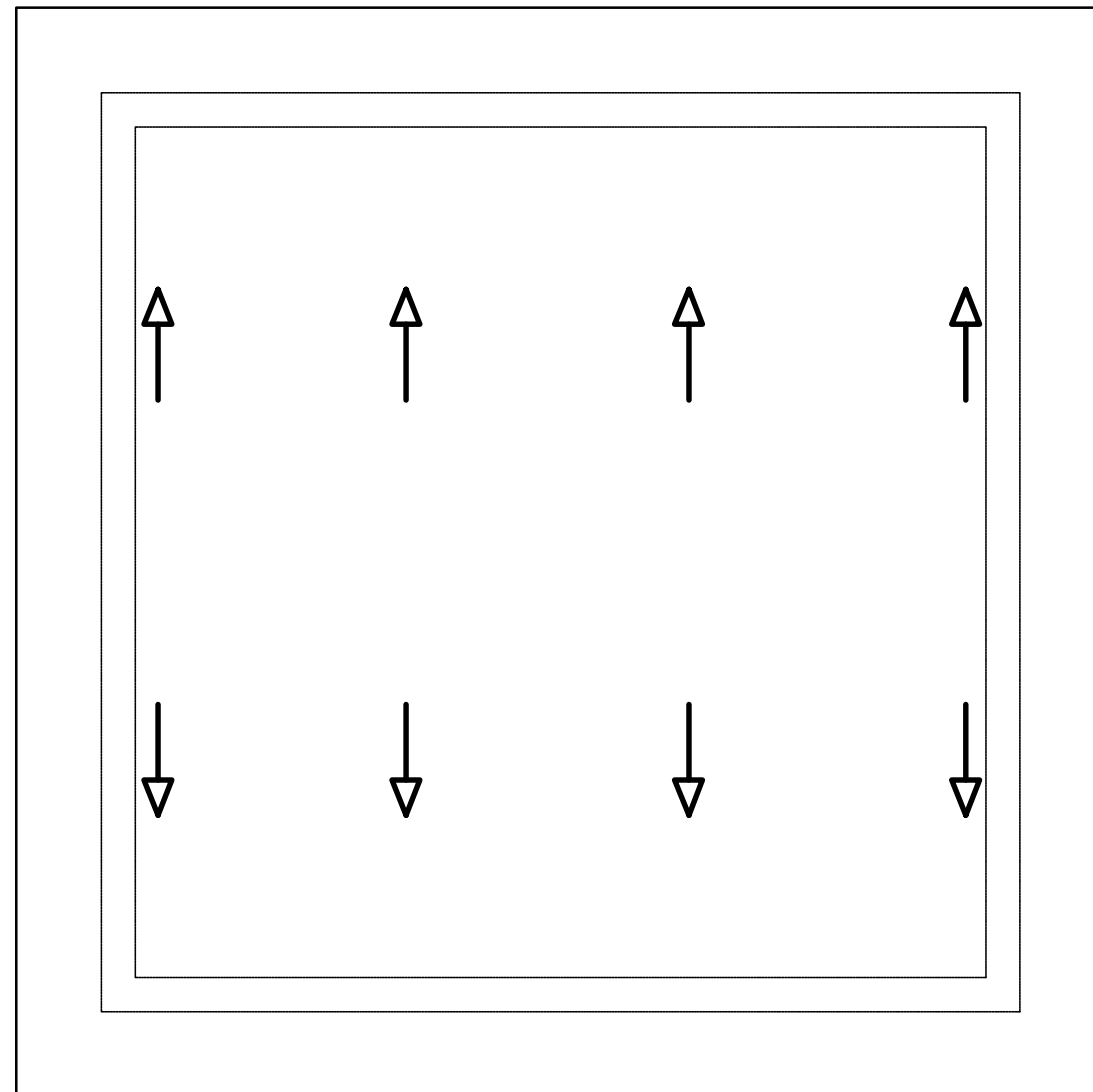

ლითონის მოთუთიებული ფურცლი
0.6მმ
ხიო შეფივრა 20მმ
ლითონის ზოლოვანი 5მმ

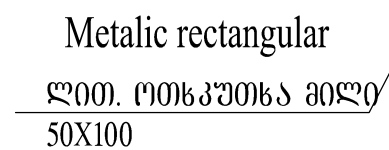

არდისუბნის წყალმომარაგების სარეაბილიტაციო პროექტი		
არდისუბნის წყალმომარაგების სარეაბილიტაციო პროექტი	შეკვეთა	ჯგუფური
	2014	სპეკიფიკაცია