


GINPHODAMA_MCXETA.tif

ბაგინეთი
შპს
1:500

GIN3669.JPG

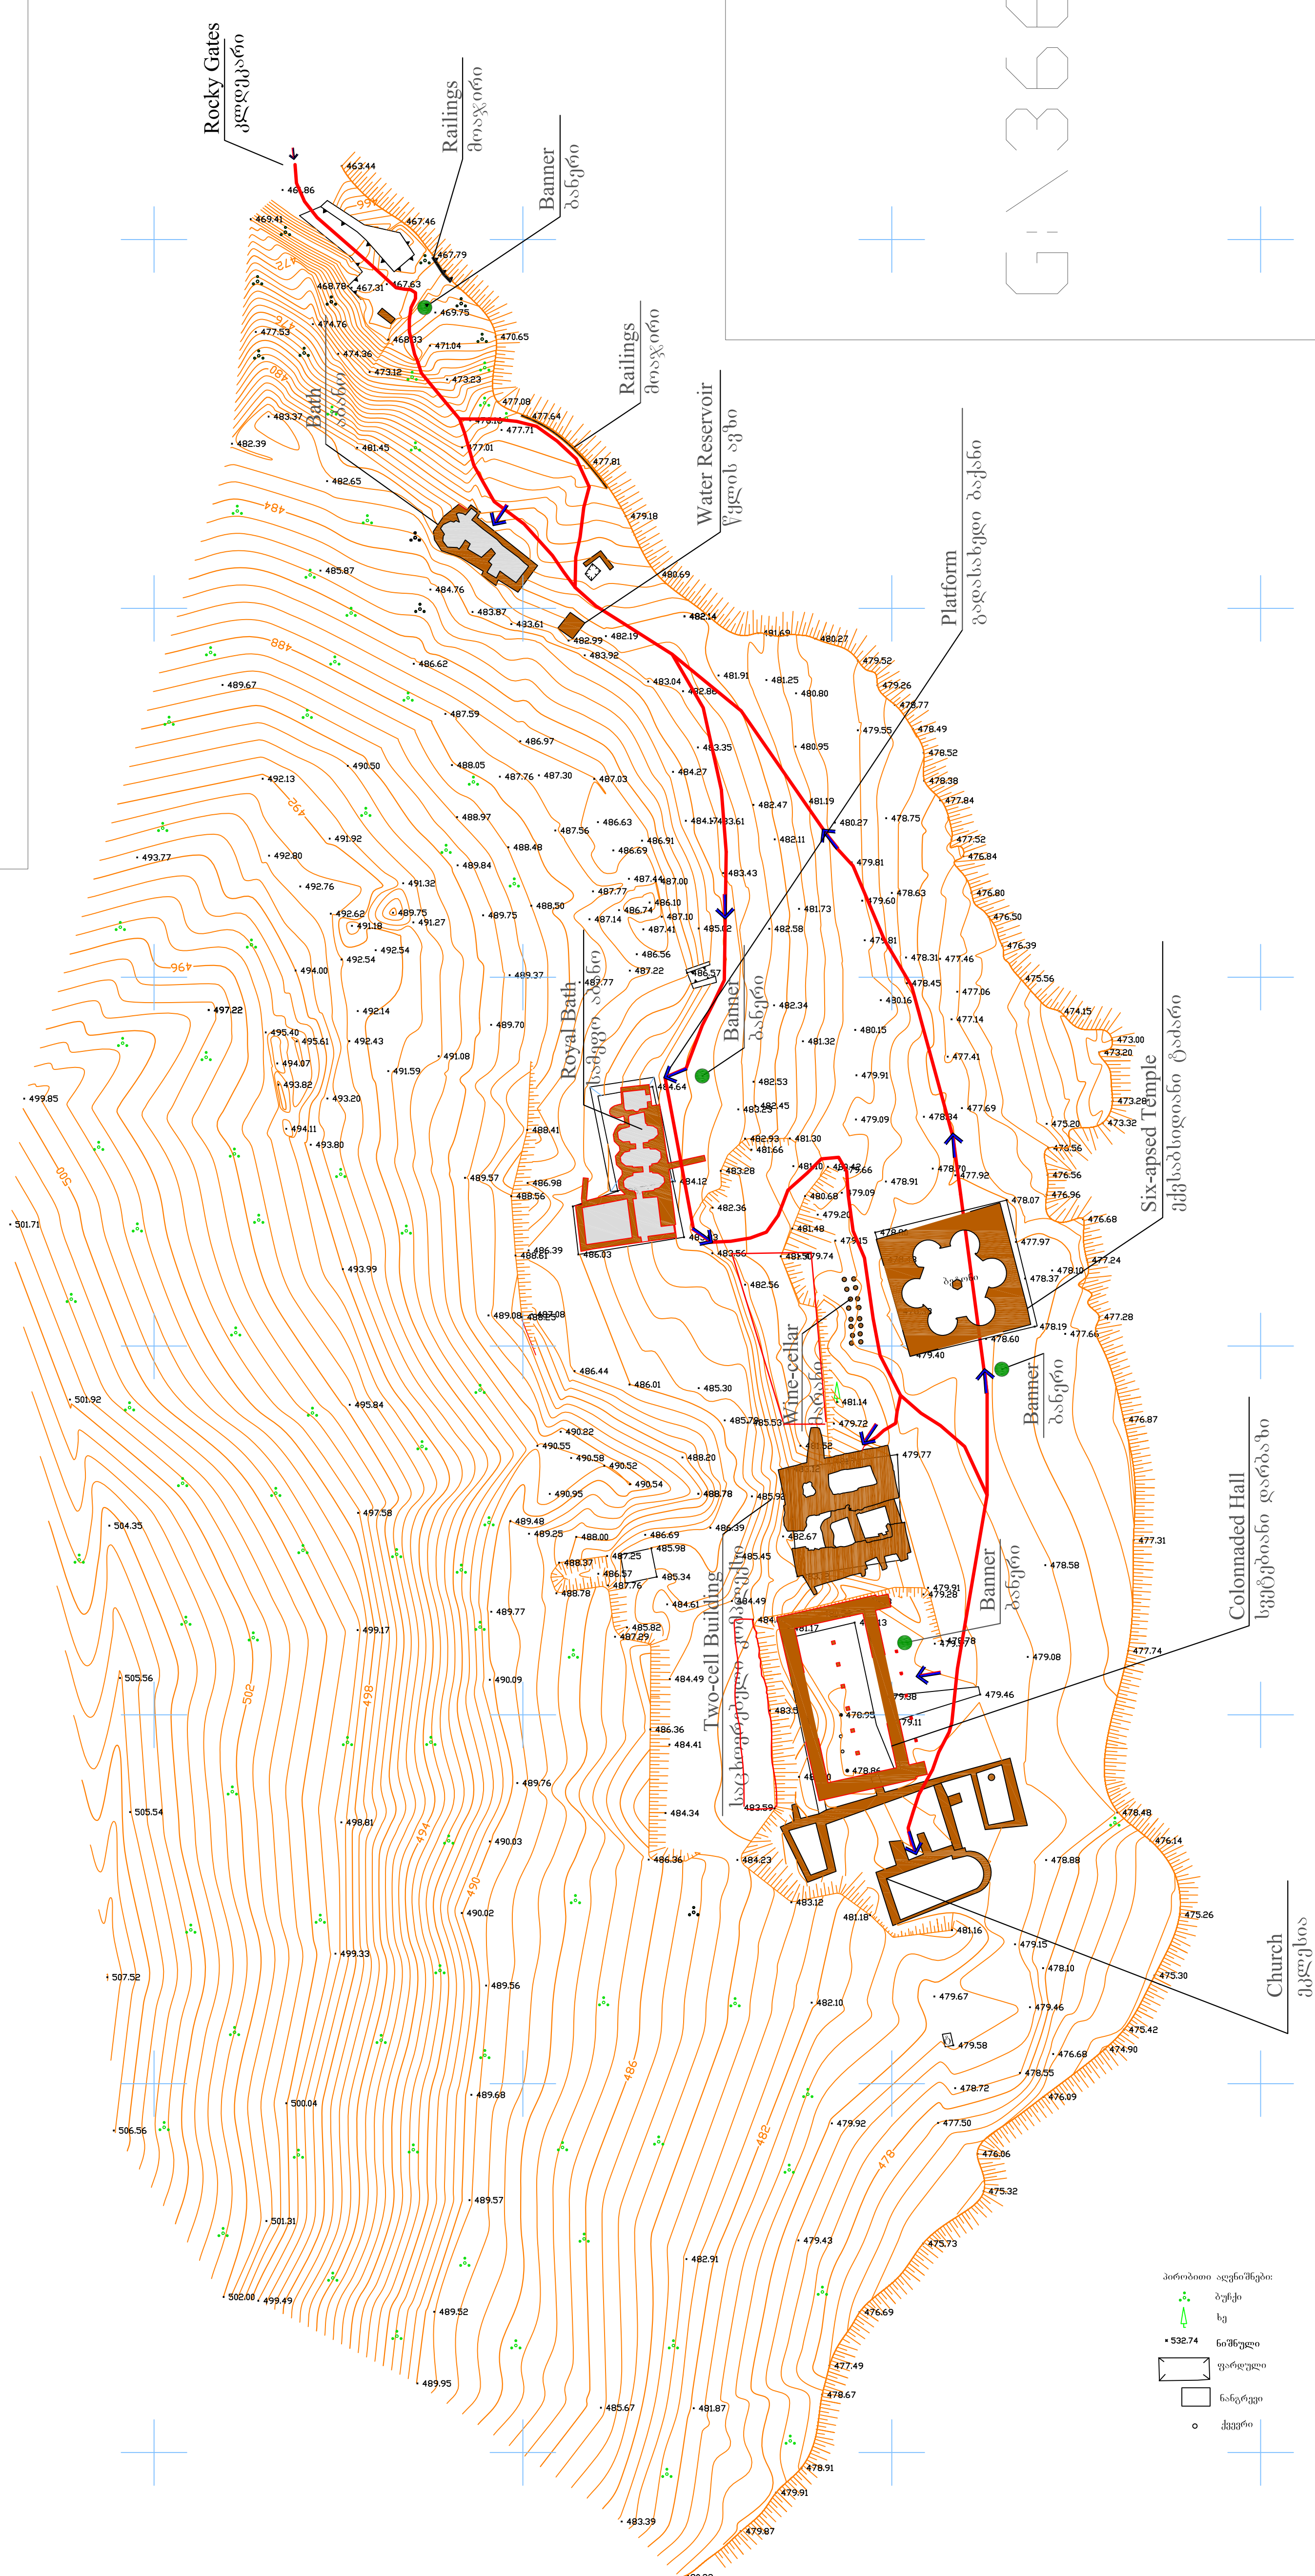

პროექტი: ადრინაშვილი
პუტა
სკ
• 532.74
ნაწილი
ნაწილი
ნაწილი