


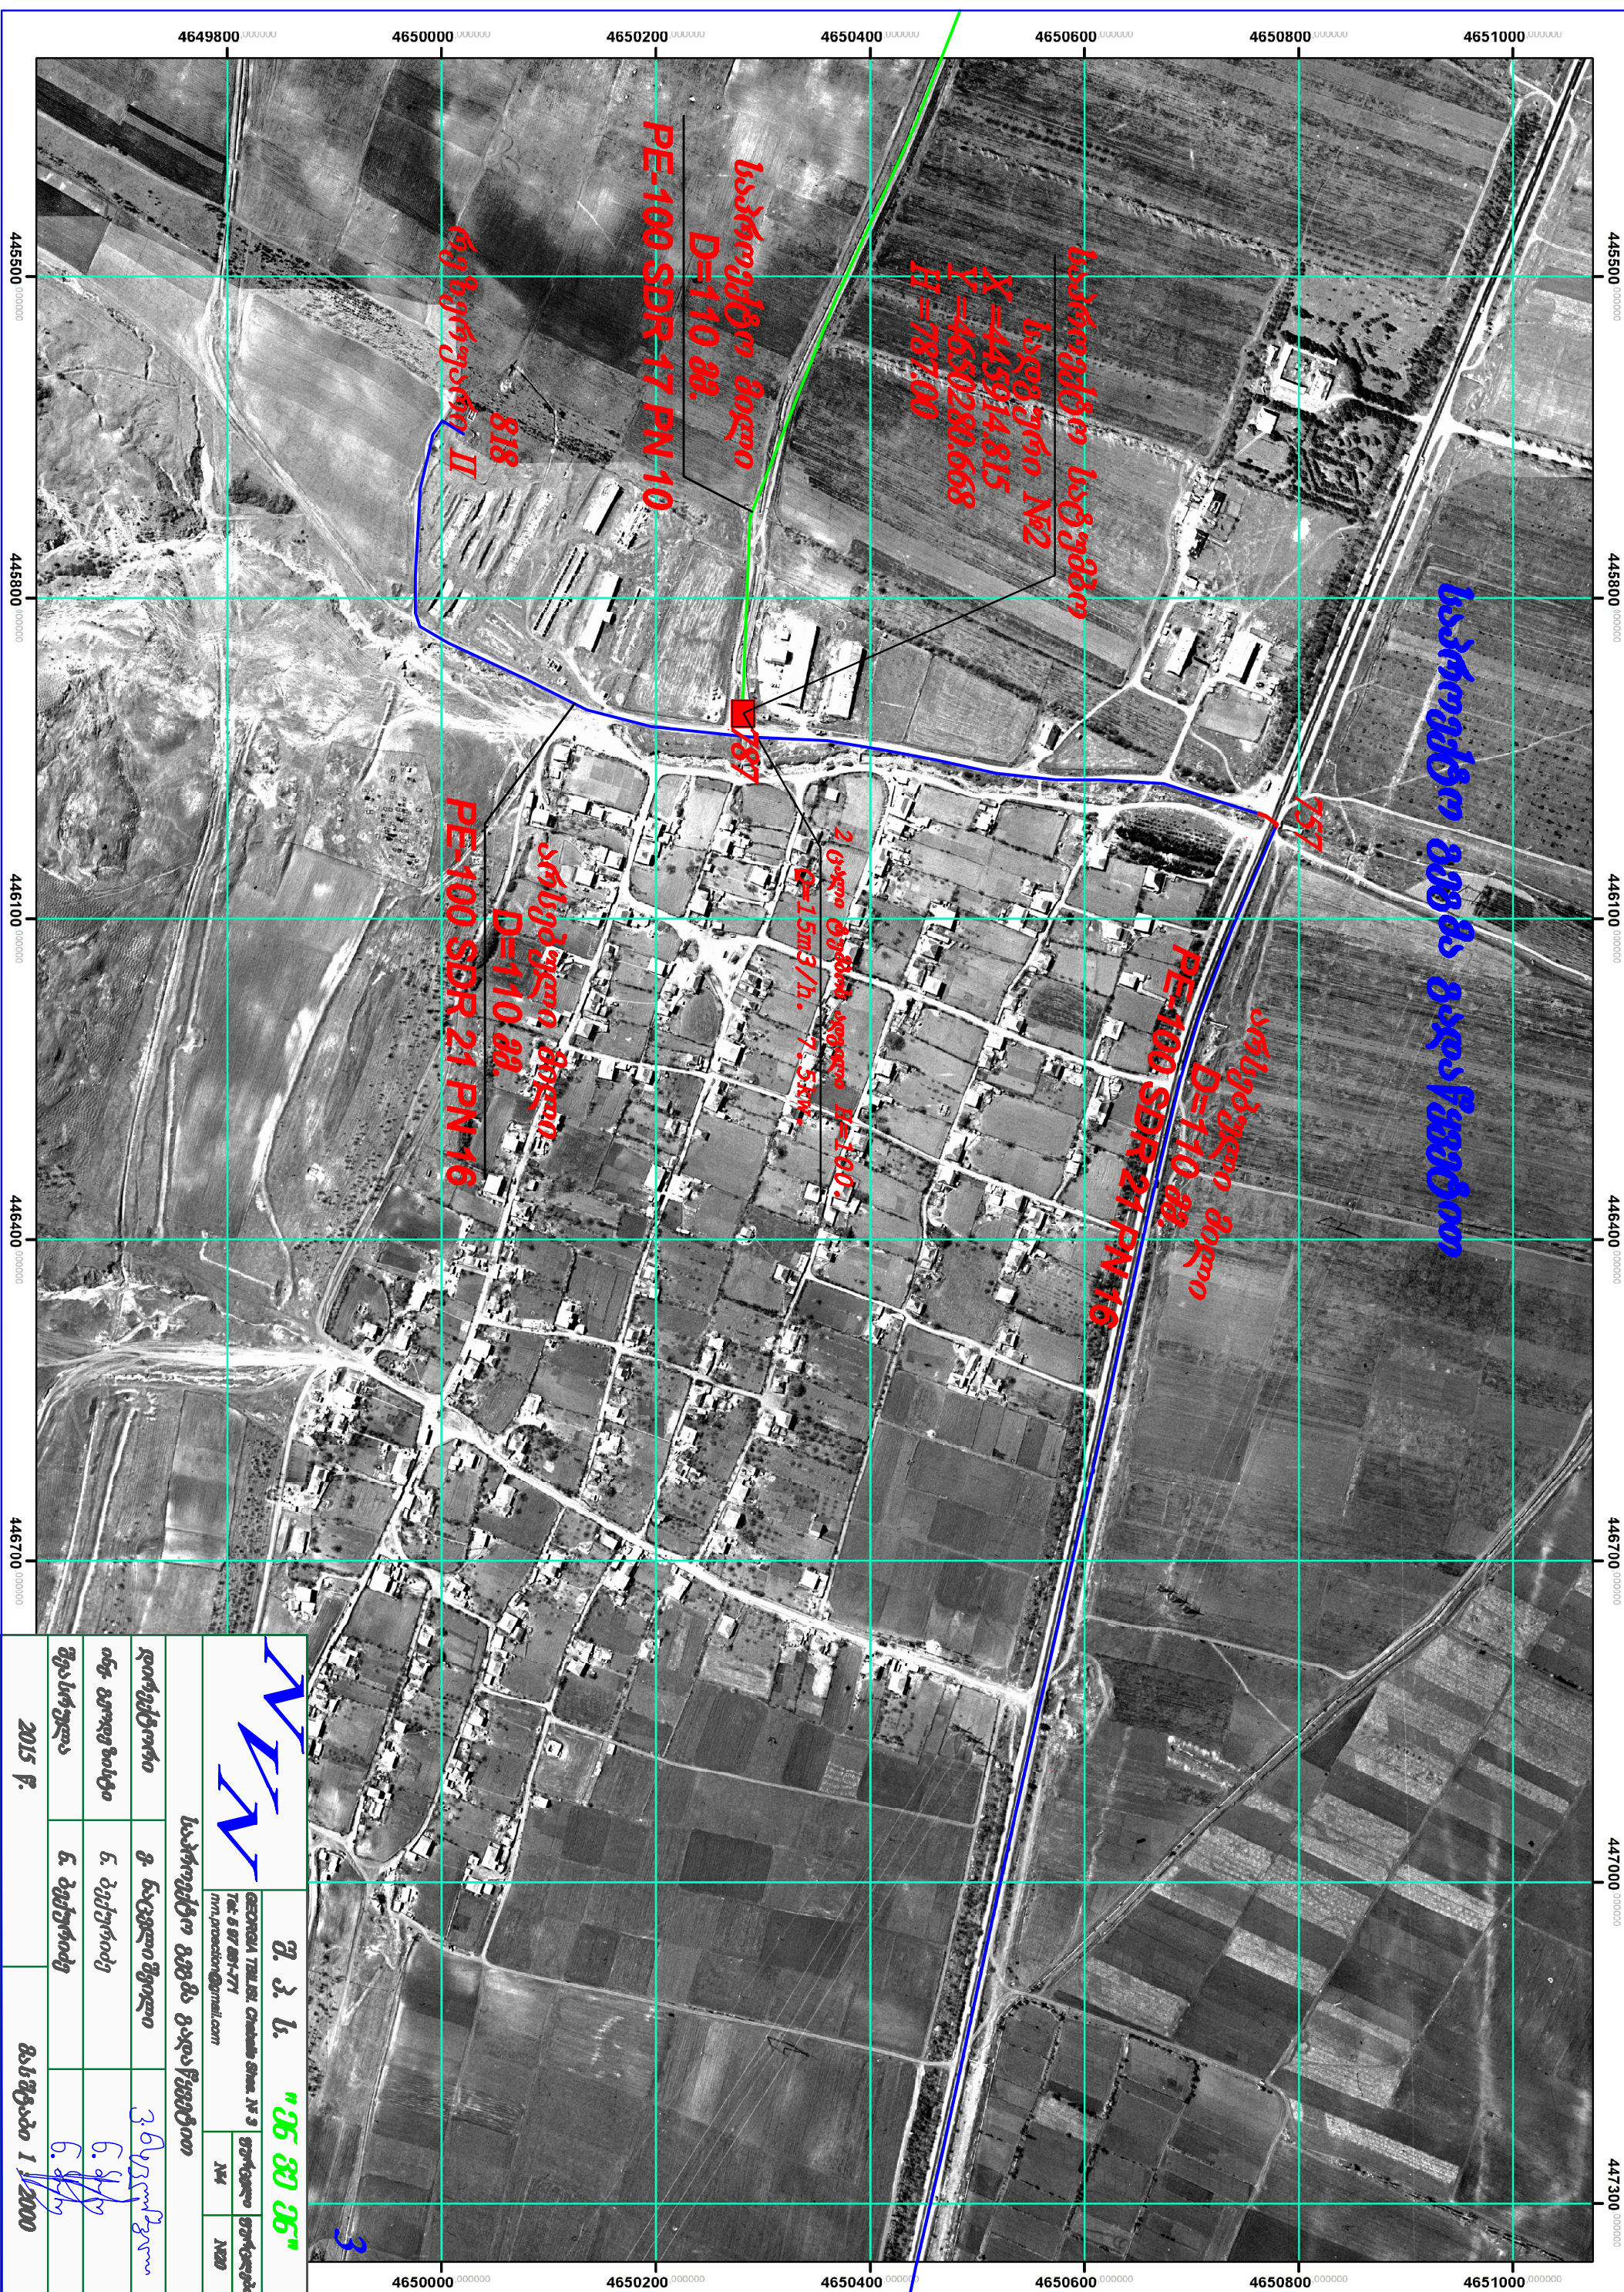

		შ. კ. ს. "მე მე მე"	
GEORGIA TELIST. Company S.p.A. № 3 Tel: 5 97 881-771 m.m.protection@gmail.com		შერაცხული	შერაცხული
		№4	№20
საპროექტო გეგმა გადამწმენები			
დირექტორი	გ. ნაცვლიშვილი	ვ. ნიკოლეიშვილი	
ინჟ. გეორგი ზიხიძე	ნ. გეგუშვილი	ნ. გ. გ. გ.	
შეფ-პროექტი	ნ. გეგუშვილი	ნ. გ. გ. გ.	
2015 წ.	მასშტაბი 1 : 2000		