



№3 ოთახის (კანცელარიის საცავი) ანაზოზი მ 1:50


№1 ოთახის (საცავი) ანაზოზი მ 1:50 №2 ოთახის ანაზოზი მ 1:50

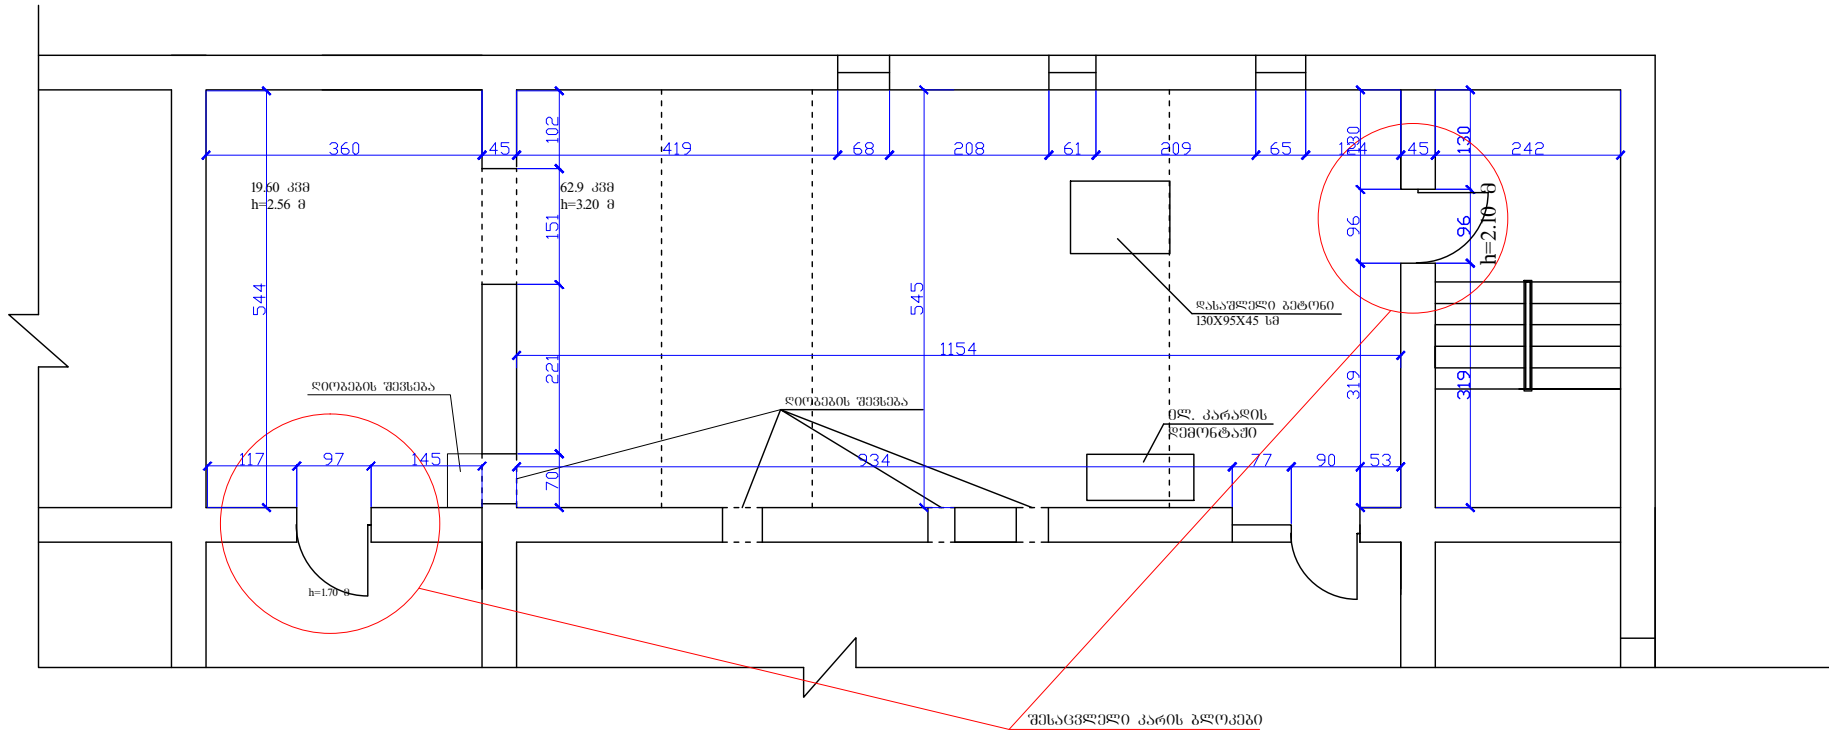

№4 ოთახის (დოკუმენტაციის ღამუშავების ოთახი) ანაზოზი მ 1:50

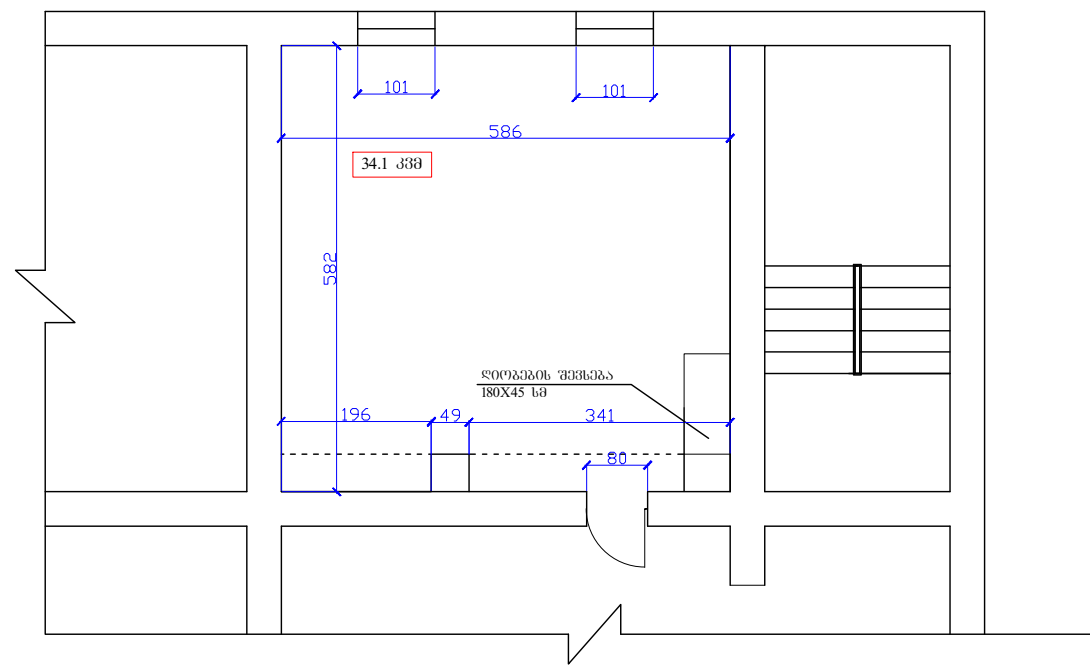

№5 ოთახის (კანცელარიის) ანაზოზი მ 1:50

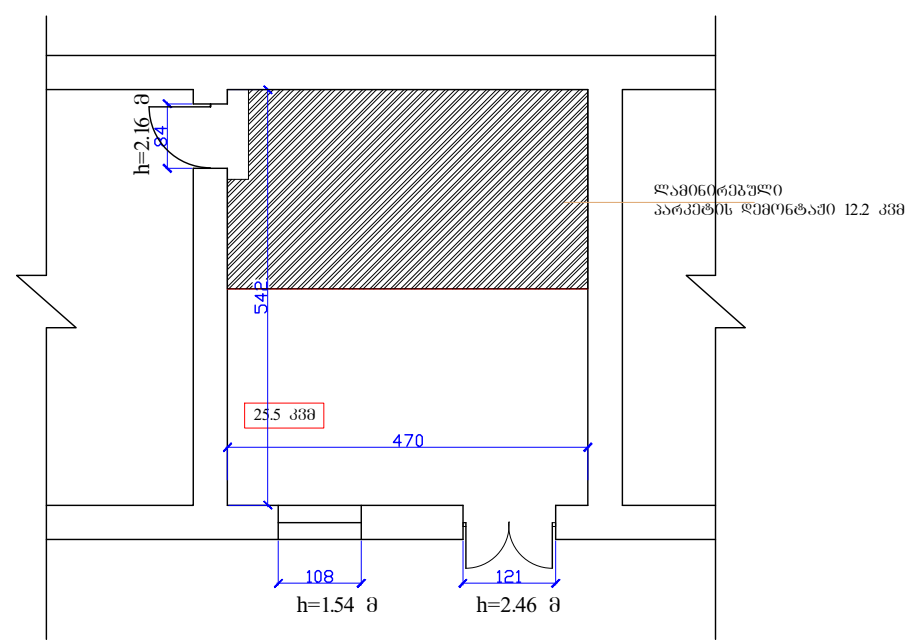

შენიშვნები:

ობიექტი:

ღამუშავები:

ღამუშავება №


არქიტექტურული ნაწილი

სტადია	ფურცელი	ფურცლები
მკ	ა-2	6

ნახაზი:

გეგმა - ანაზოზი №1, №2, №3, №4 ,№5 ოთახებში;