



ეტეოს ასპეკტებო ტექნიკური

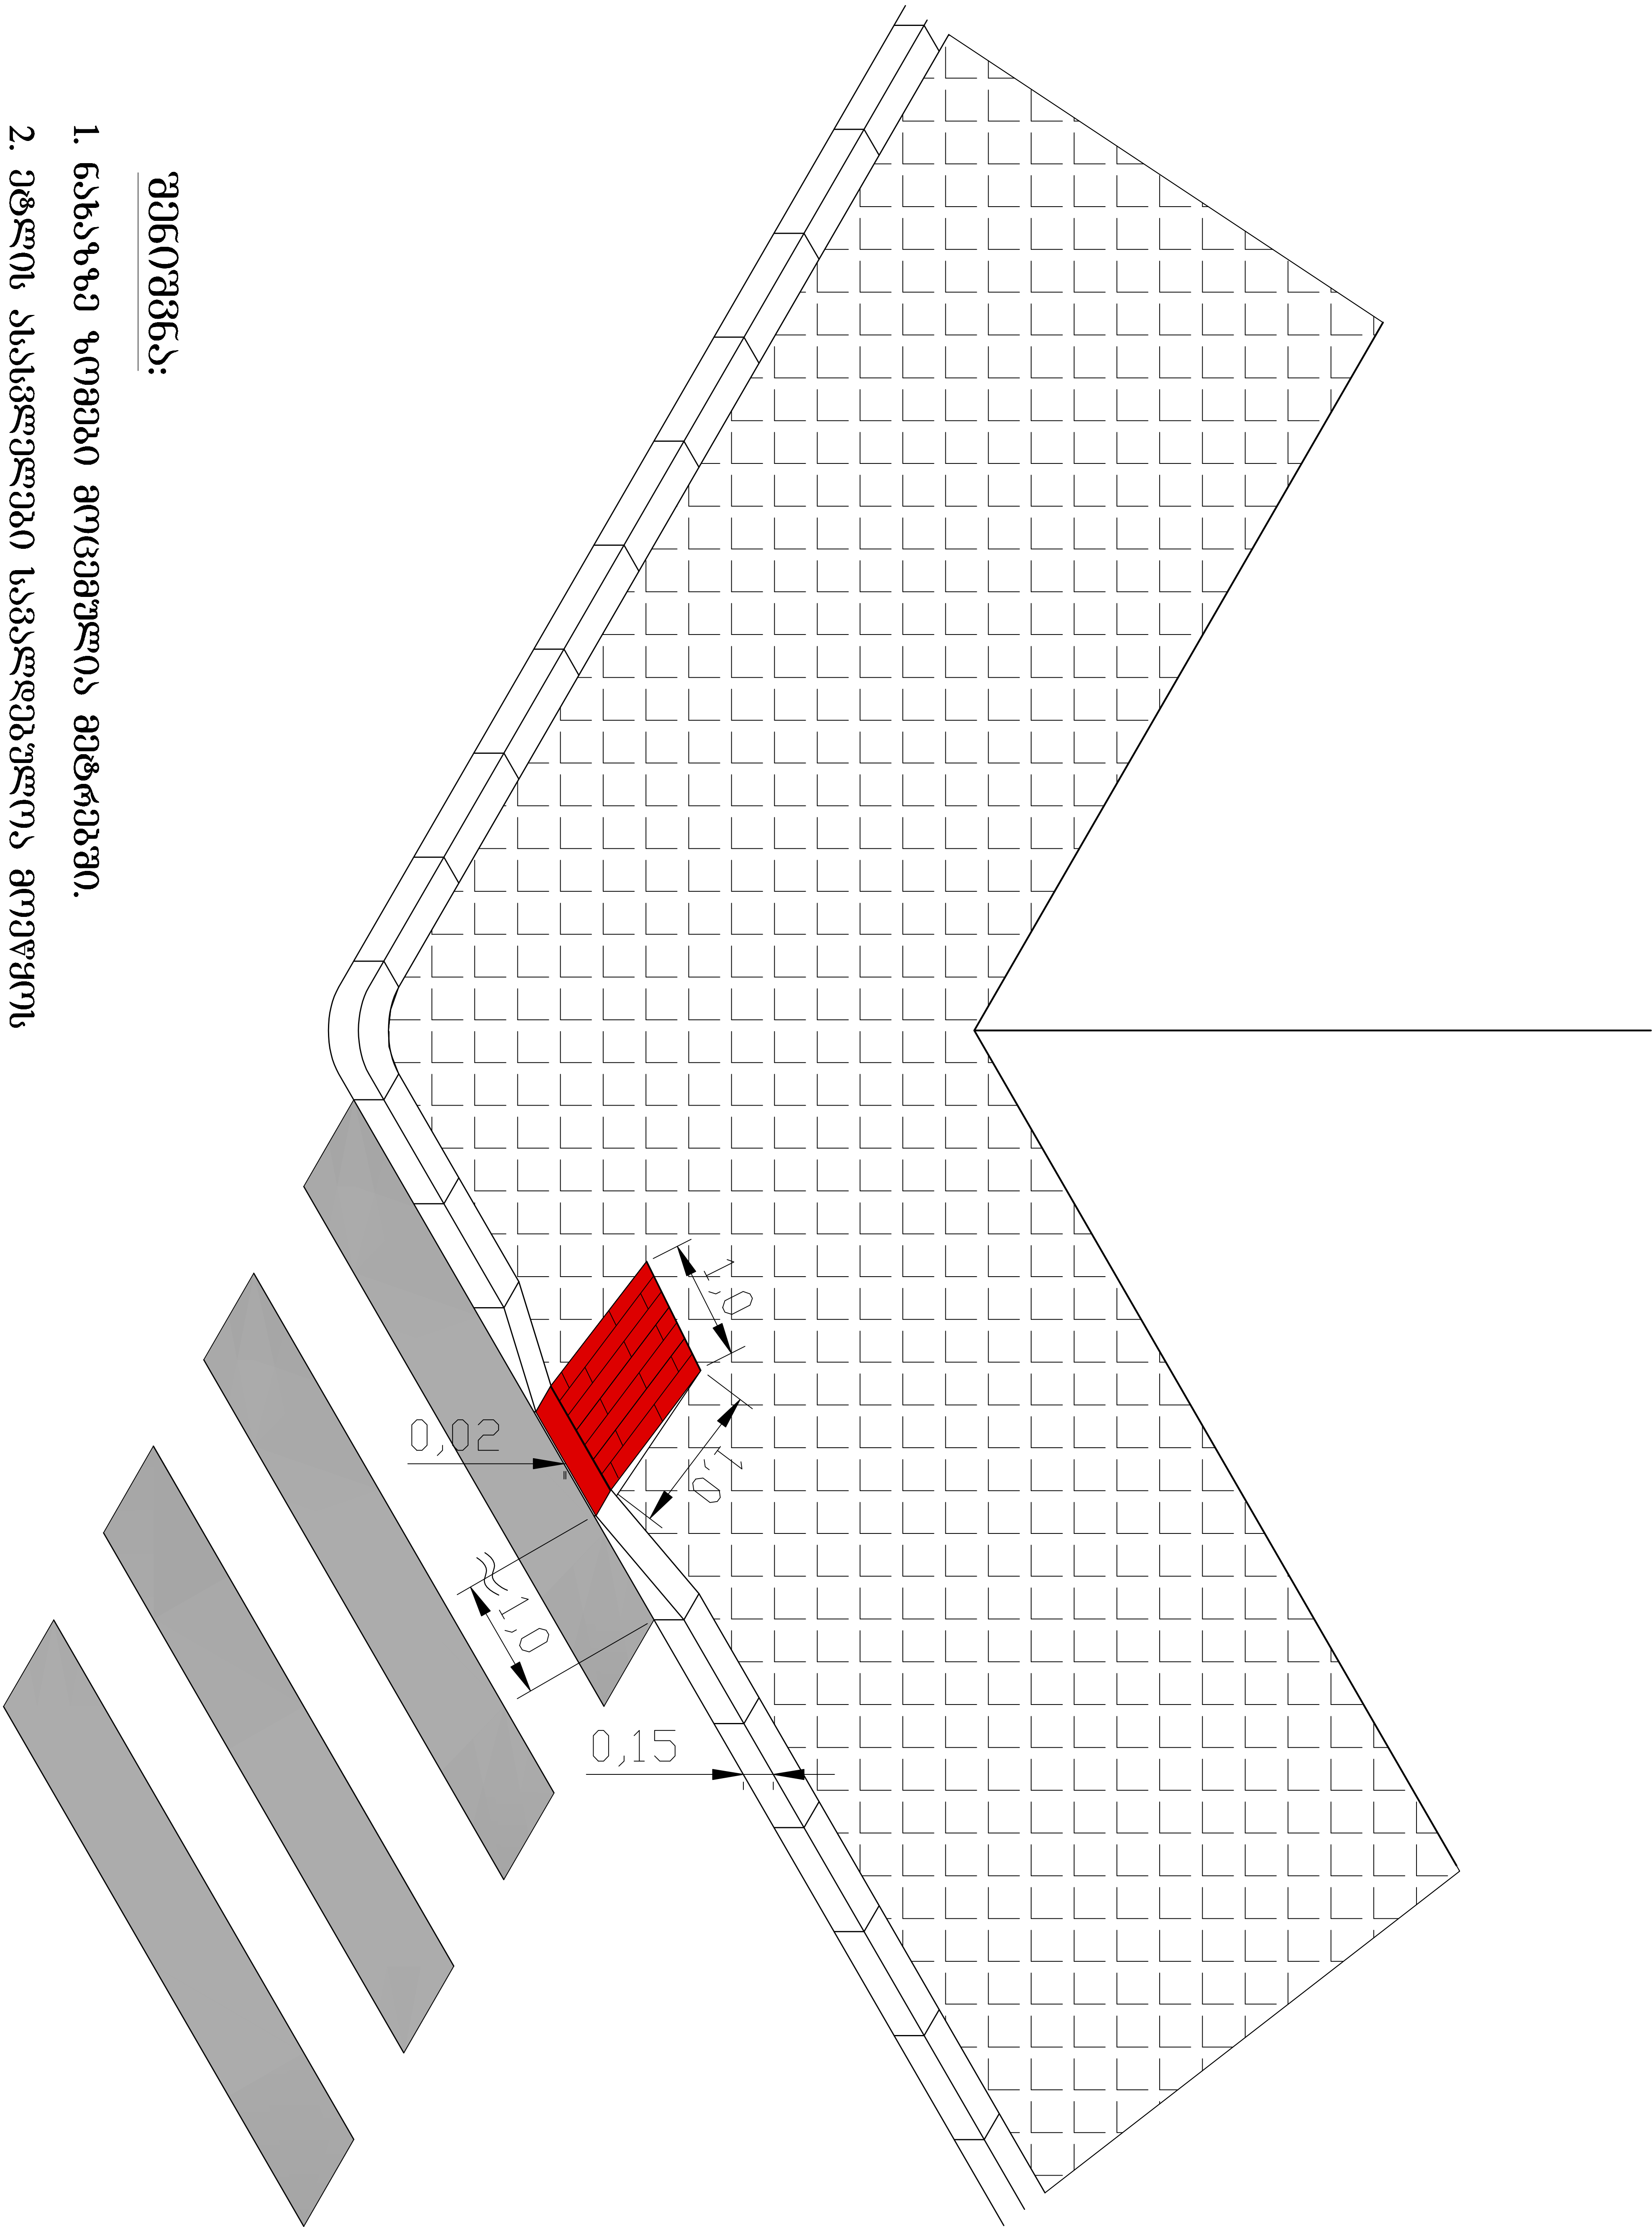

შენიშვნა:

- ნახაზზე ზომები მოცემულია მეტრებში.
- ეტლის, ასპექტებში სავალდებულოა მოეწყოს სპეციმჭიო გენგების შესაბამისად ყველა ძირითად ბადასავლებზე.

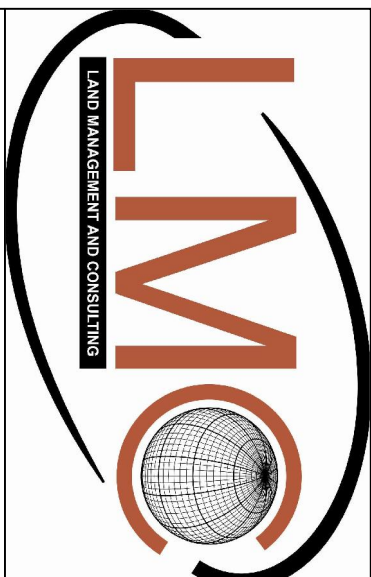

შ. კ. ს. "LMC"

ფურცელი №4 ფურცლები 4

ქოზუტყმთი, გრისთაუბი კ.

მეტლის ასასეუელი ტრეტუარზე

05. 2015 წ.