




თანამდებობა	ხელმოწერა	გვარი	ქ. ბათუმის ქუჩების მონაკვეთების გზებისა და ტროტუარების კეთილმოწყობა (ჭაობის უბანი)		
დირექტორი		ნ. გუგუშვილი			
წმ. უფროსი		მ. ჯიბუხიძე			
პრ. ავტორი		მ. ჯიბუხიძე			
დაამუშავა		ბ. ბელუჩიძე	სანიაღვრე ქსელის გეგმა	მასშტაბი	ფურცელი
შეამოწმა				მ 1:500	
			ბერიძის ქუჩის ჩართვა წერეთლის ქუჩის სანიაღვრე ქსელში	შპს „სამართლებრივი ანალიზისა და მსპერტიზის ცენტრი“	

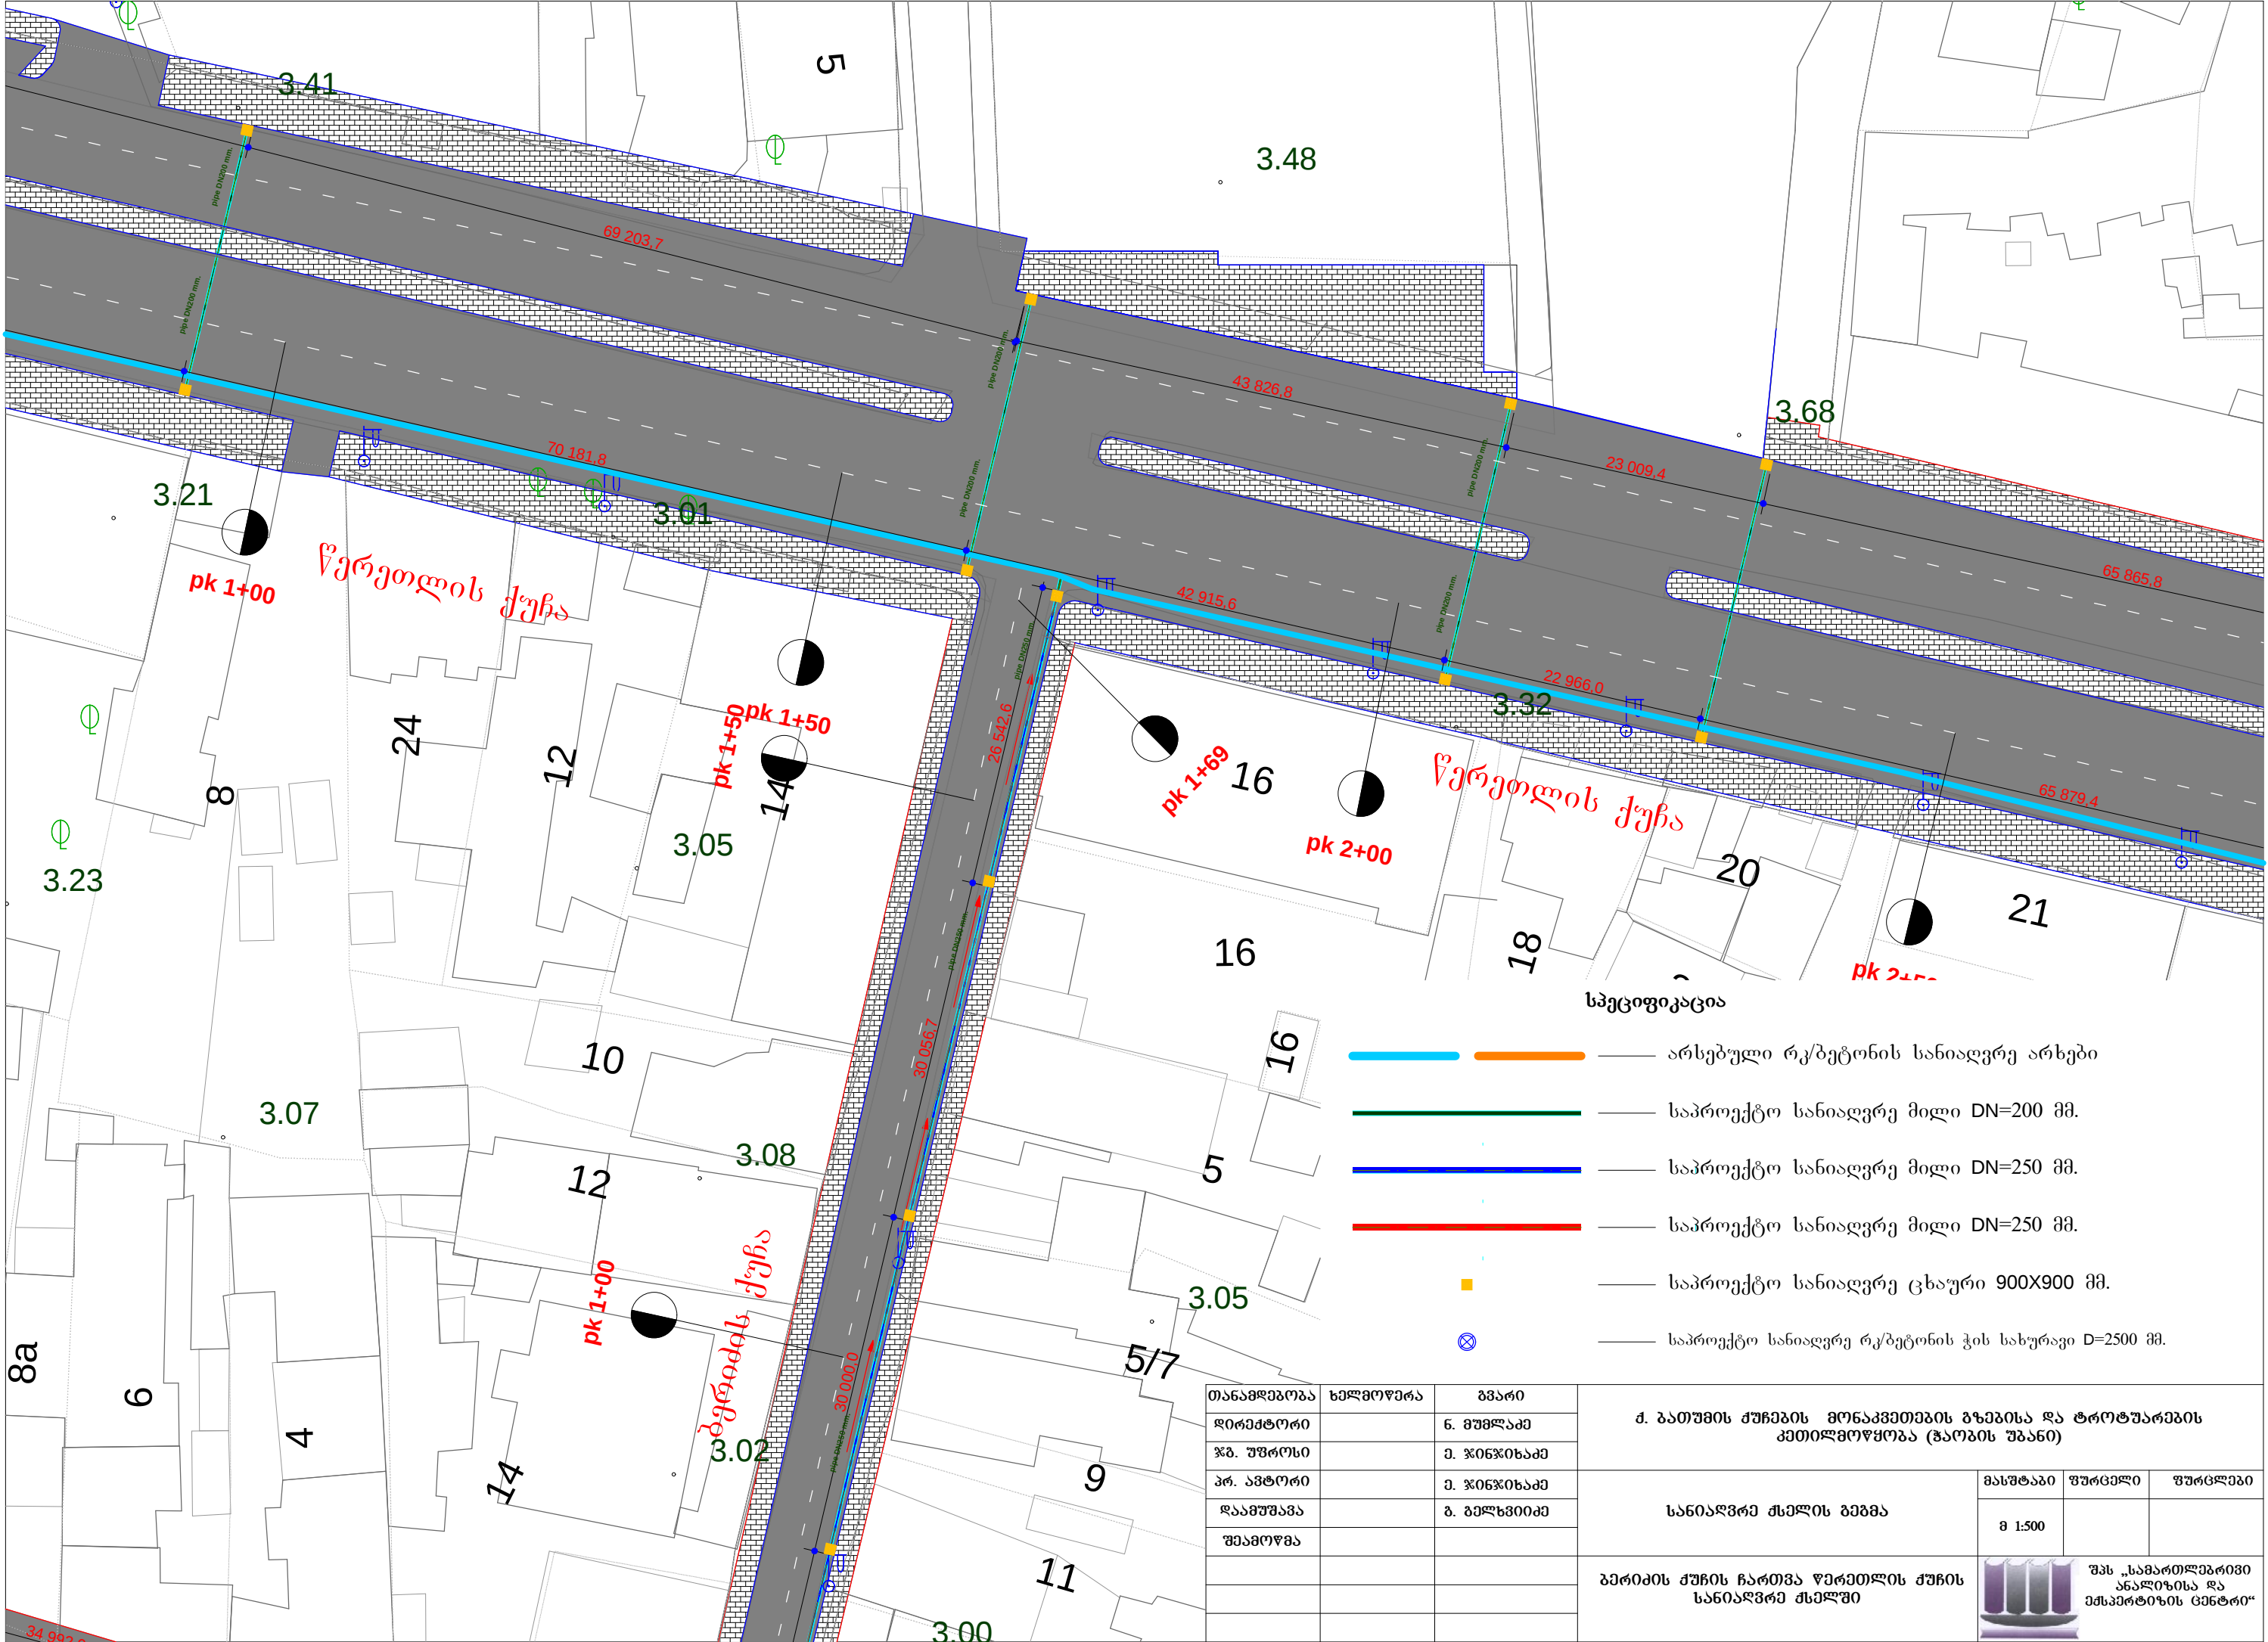


თანამდებობა	ხელმოწერა	გვარი
დირექტორი		ბ. გუგუშვილი
წმ. უფროსი		ბ. ჯიბუხიძე
პრ. ადმინისტრატორი		ბ. ჯიბუხიძე
დაამუშავა		ბ. გუგუშვილი
შეამოწმა		

ბ. ბათუმის ქუჩების მოწოდების გზებისა და ტროტუარების კეთილმოწყობა (ჭალოს უბანი)			
სანიაღვრე ქსელის გეგმა	მასშტაბი	ფურცელი	ფურცლები
	8 1:500		
ბერიძის ქუჩის ჩართვა წყაროების ქსელის სანიაღვრე ქსელში	 შპს „სამართლებრივი ანალიზისა და მსპერტიზის ცენტრი“		



თანამდებობა	ხელმოწერა	გვარი	ქ. ბათუმის ქუჩების მონაკვეთების გზებისა და ტროტუარების კეთილმოწყობა (ჭაობის უბანი)		
დირექტორი		ნ. გუგუშვილი			
წმ. უფროსი		მ. ჯიბუხიძე			
პრ. ავტორი		მ. ჯიბუხიძე			
დაამუშავა		ბ. ბელახვიძე	სანიაღვრე ქსელის გეგმა	მასშტაბი	ფურცელი
შეამოწმა				მ 1:500	
			ბერიძის ქუჩის ჩართვა წერეთლის ქუჩის სანიაღვრე ქსელში	შპს „სამართლებრივი ანალიზისა და მსპერტიზის ცენტრი“	

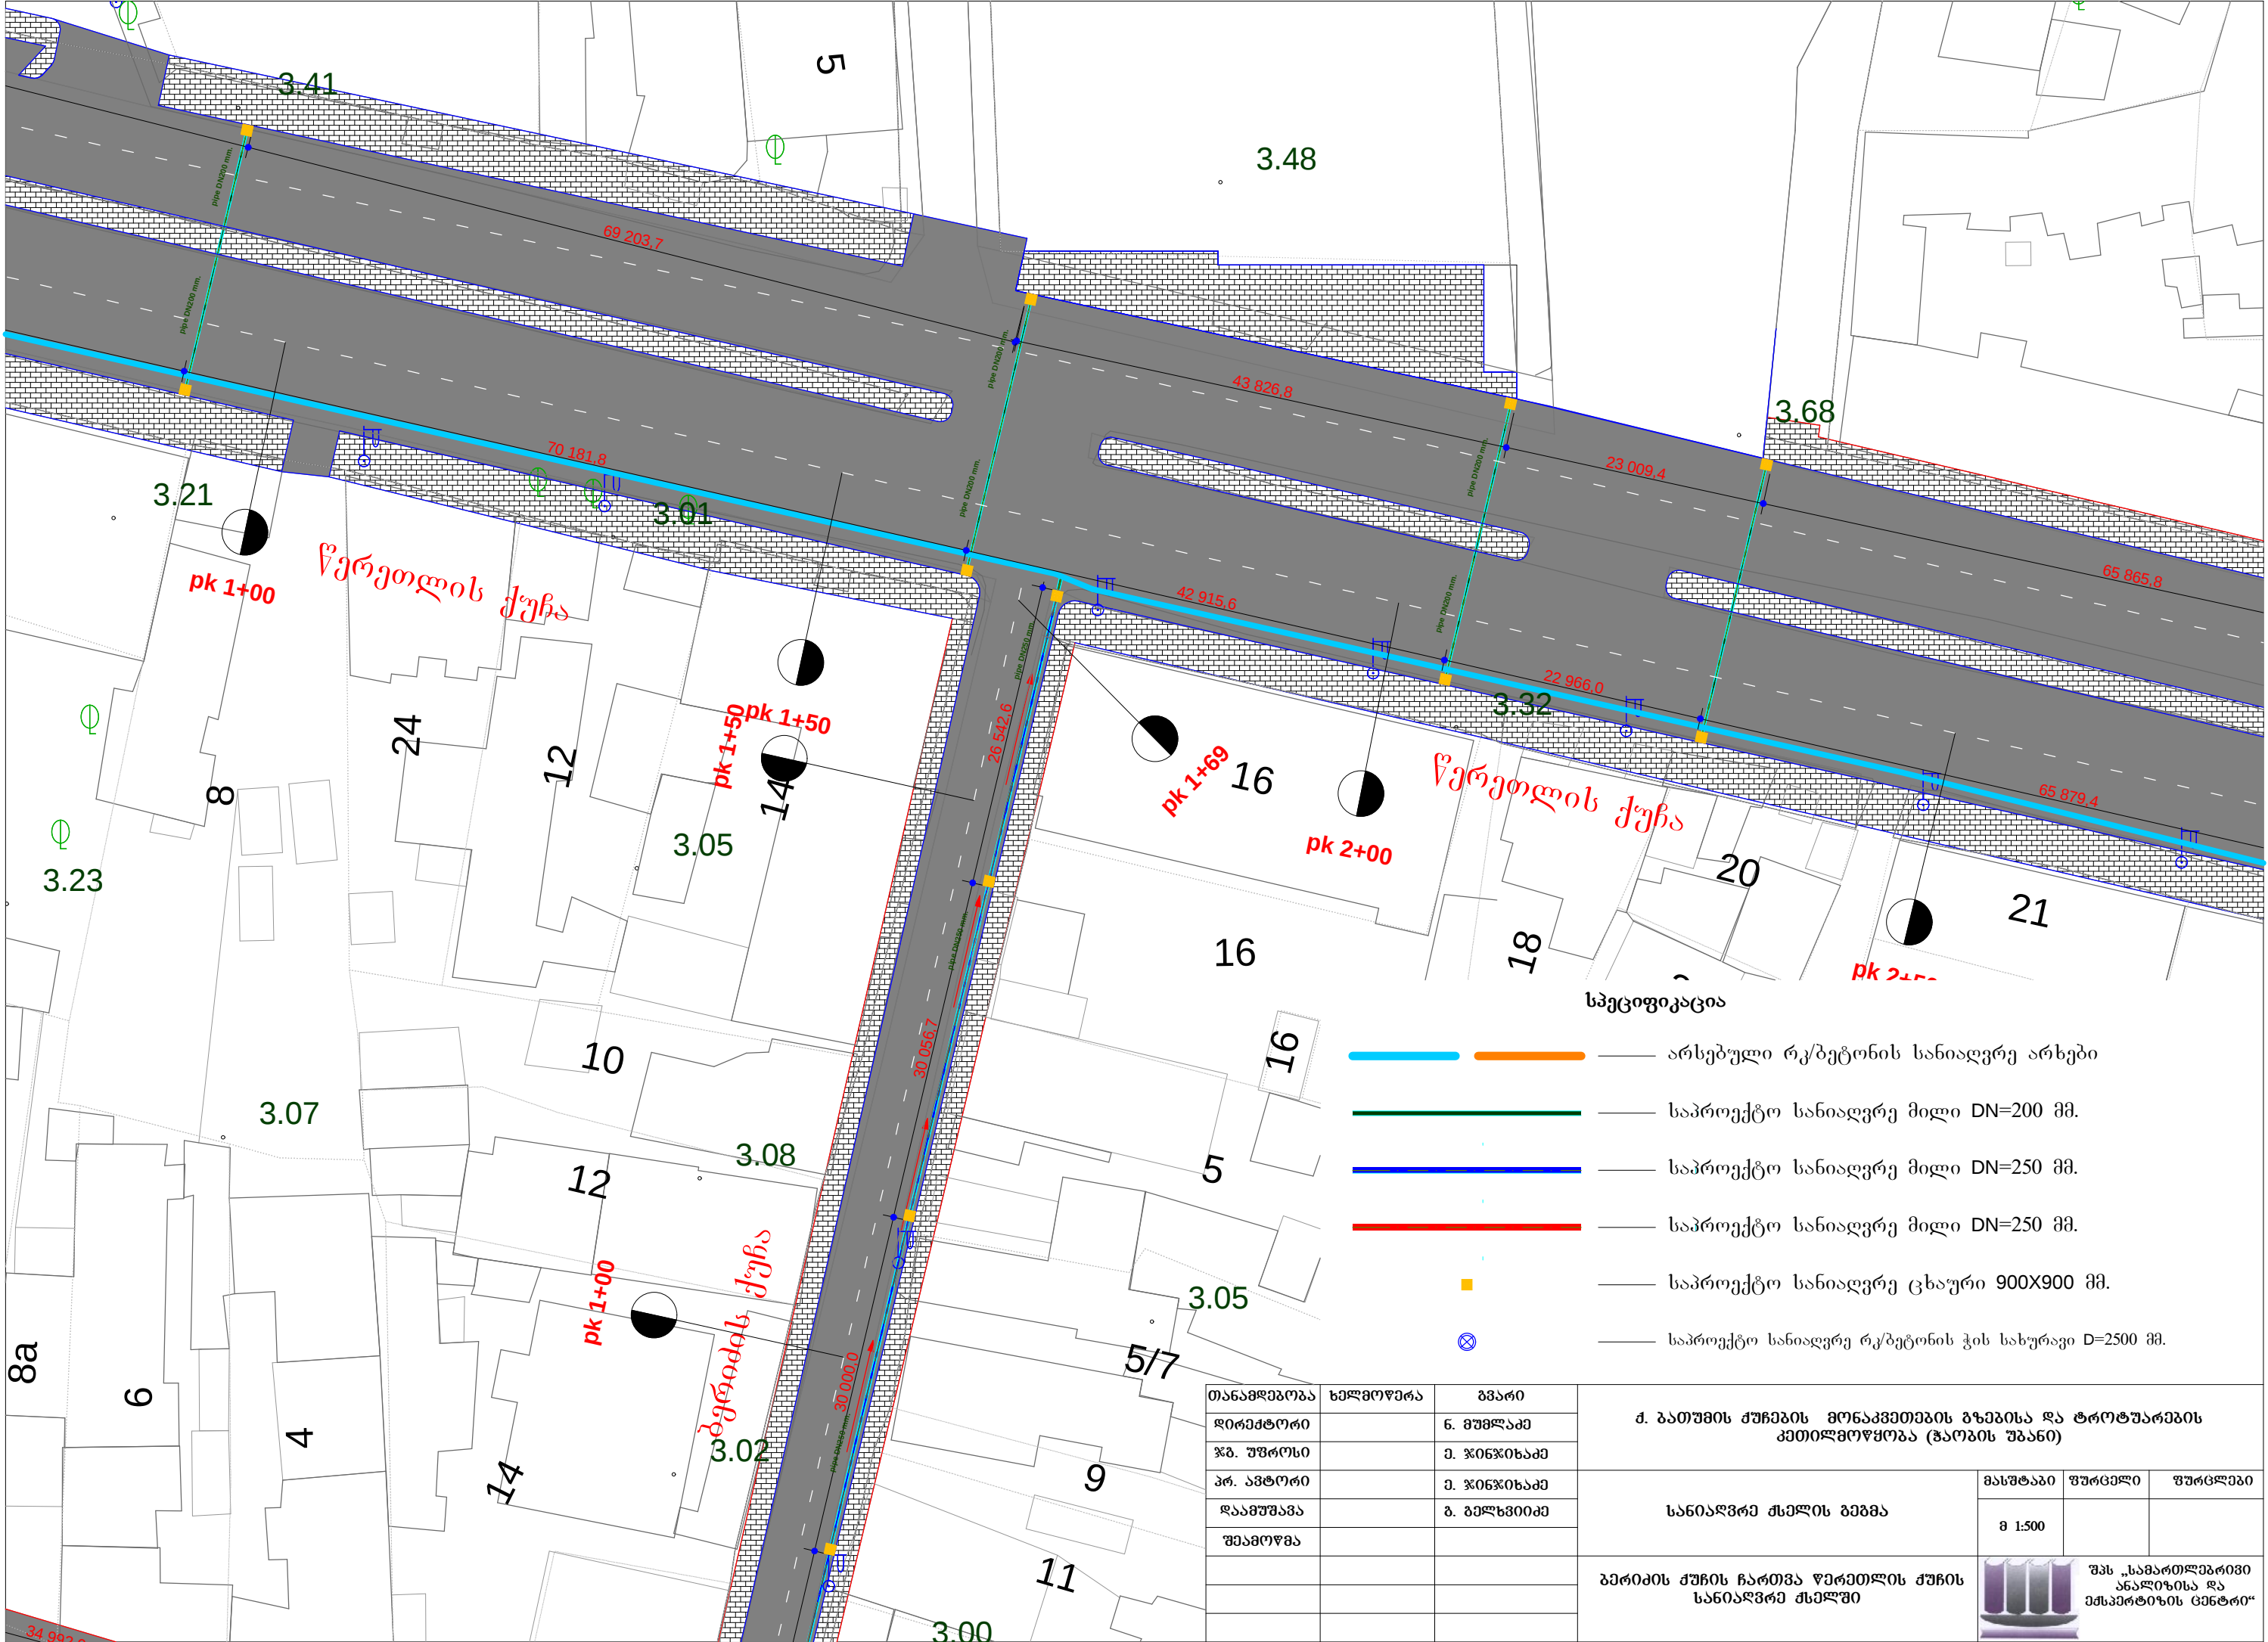

თანამდებობა	ხელმოწერა	გვარი
დირექტორი		ბ. გუგუშვილი
წმ. უფროსი		ბ. ჯიფიძე
პრ. ადმინისტრატორი		ბ. ჯიფიძე
დაამუშავა		ბ. გუგუშვილი
შეამოწმა		

ბ. ბათუმის ქუჩების მონაკვეთების გზებისა და ტროტუარების კეთილმოწყობა (ჭაობის უბანი)			
სანიღვრე ქსელის გეგმა	მასშტაბი	ფურცელი	ფურცლები
	8 1:500		
ბერიძის ქუჩის ჩართვა წერეთლის ქუჩის სანიღვრე ქსელში	 შპს „სამართლებრივი ანალიზისა და მსპერტიზის ცენტრი“		