


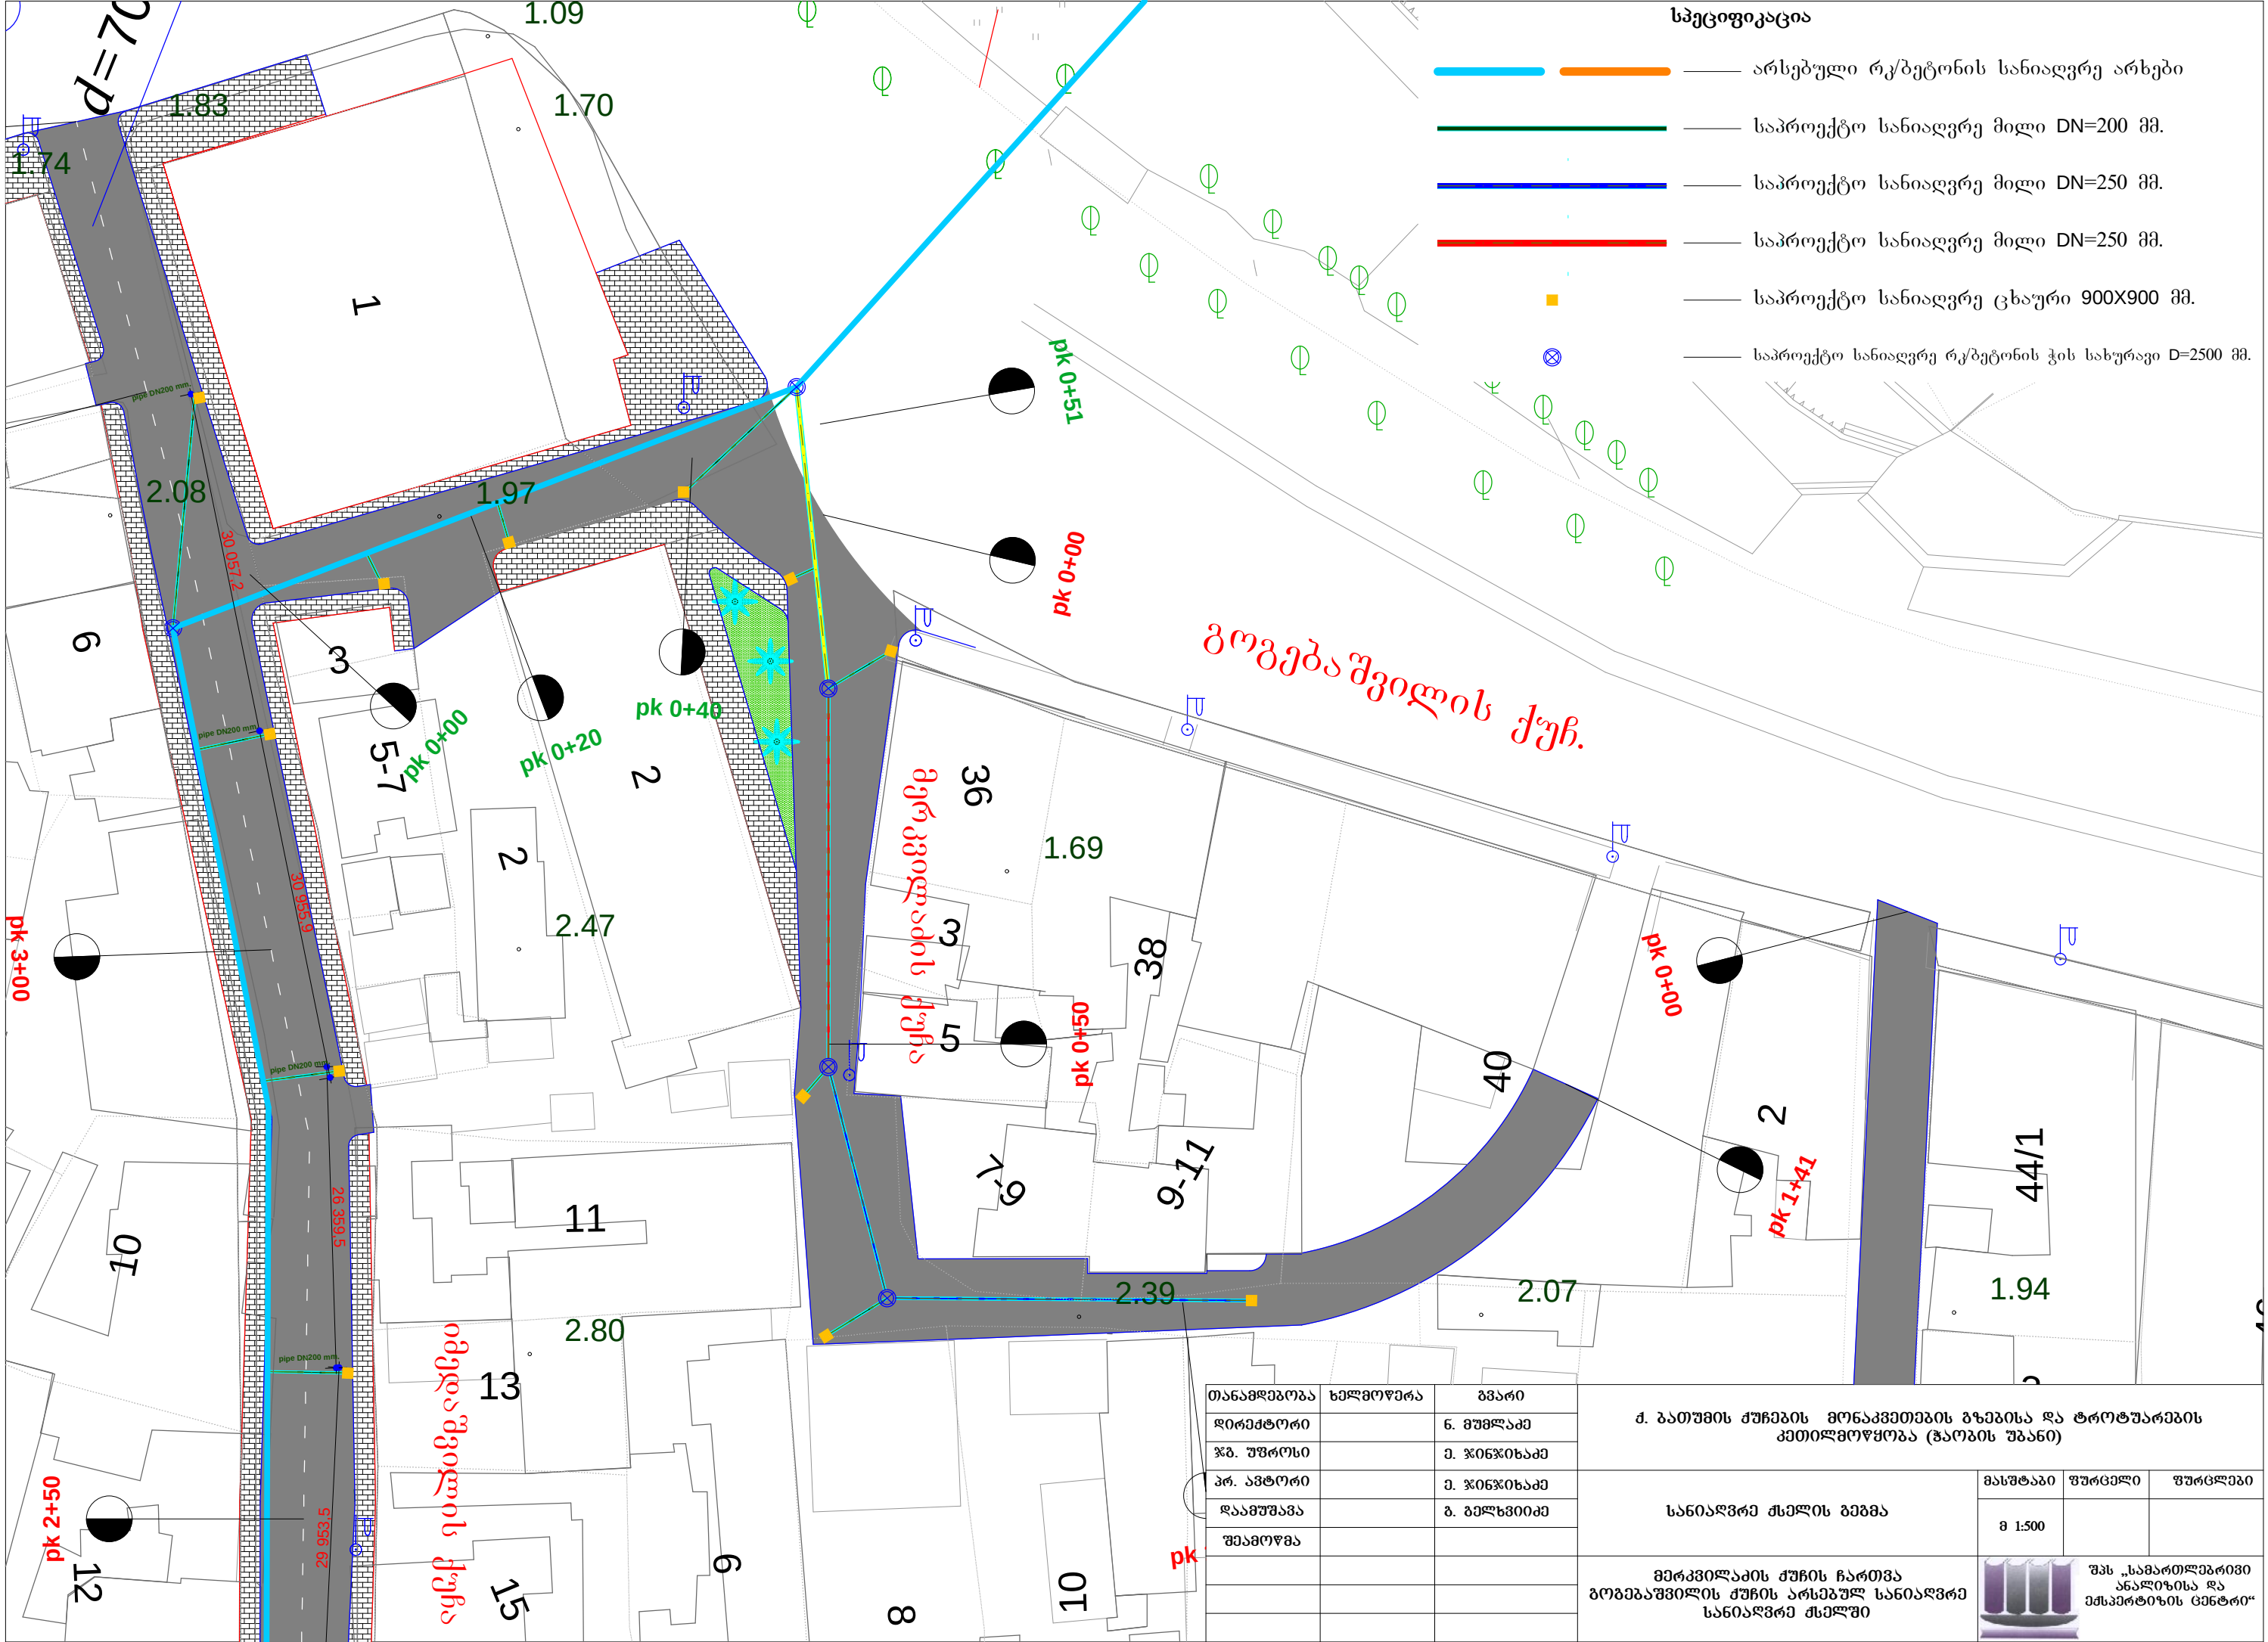


სპეციფიკაცია

- არსებული რკ/ბეტონის სანიაღვრე არხები
- საპროექტო სანიაღვრე მილი DN=200 მმ.
- საპროექტო სანიაღვრე მილი DN=250 მმ.
- საპროექტო სანიაღვრე მილი DN=250 მმ.
- საპროექტო სანიაღვრე ცხაური 900X900 მმ.
- საპროექტო სანიაღვრე რკ/ბეტონის ჭის სახურავი D=2500 მმ.

თანამდებობა	ხელმოწერა	გვარი
დირექტორი		ბ. გუგუშაძე
წმ. უფროსი		ბ. ჯიფიძე
პრ. ავტორი		ბ. ჯიფიძე
დაამუშავა		ბ. გუგუშაძე
შეამოწმა		

ბ. ბათუმის ქუჩების მონაკვეთების გზებისა და ტროტუარების კეთილმოწყობა (ჭაობის უბანი)		
სანიაღვრე ქსელის გეგმა	მასშტაბი 8 1:500	ფურცელი ფურცლები
მერკვილაძის ქუჩის ჩართვა ბოგებაშვილის ქუჩის არსებულ სანიაღვრე სანიაღვრე ქსელში	შპს „სამართლებრივი ანალიზისა და მსპერტიზის ცენტრი“	

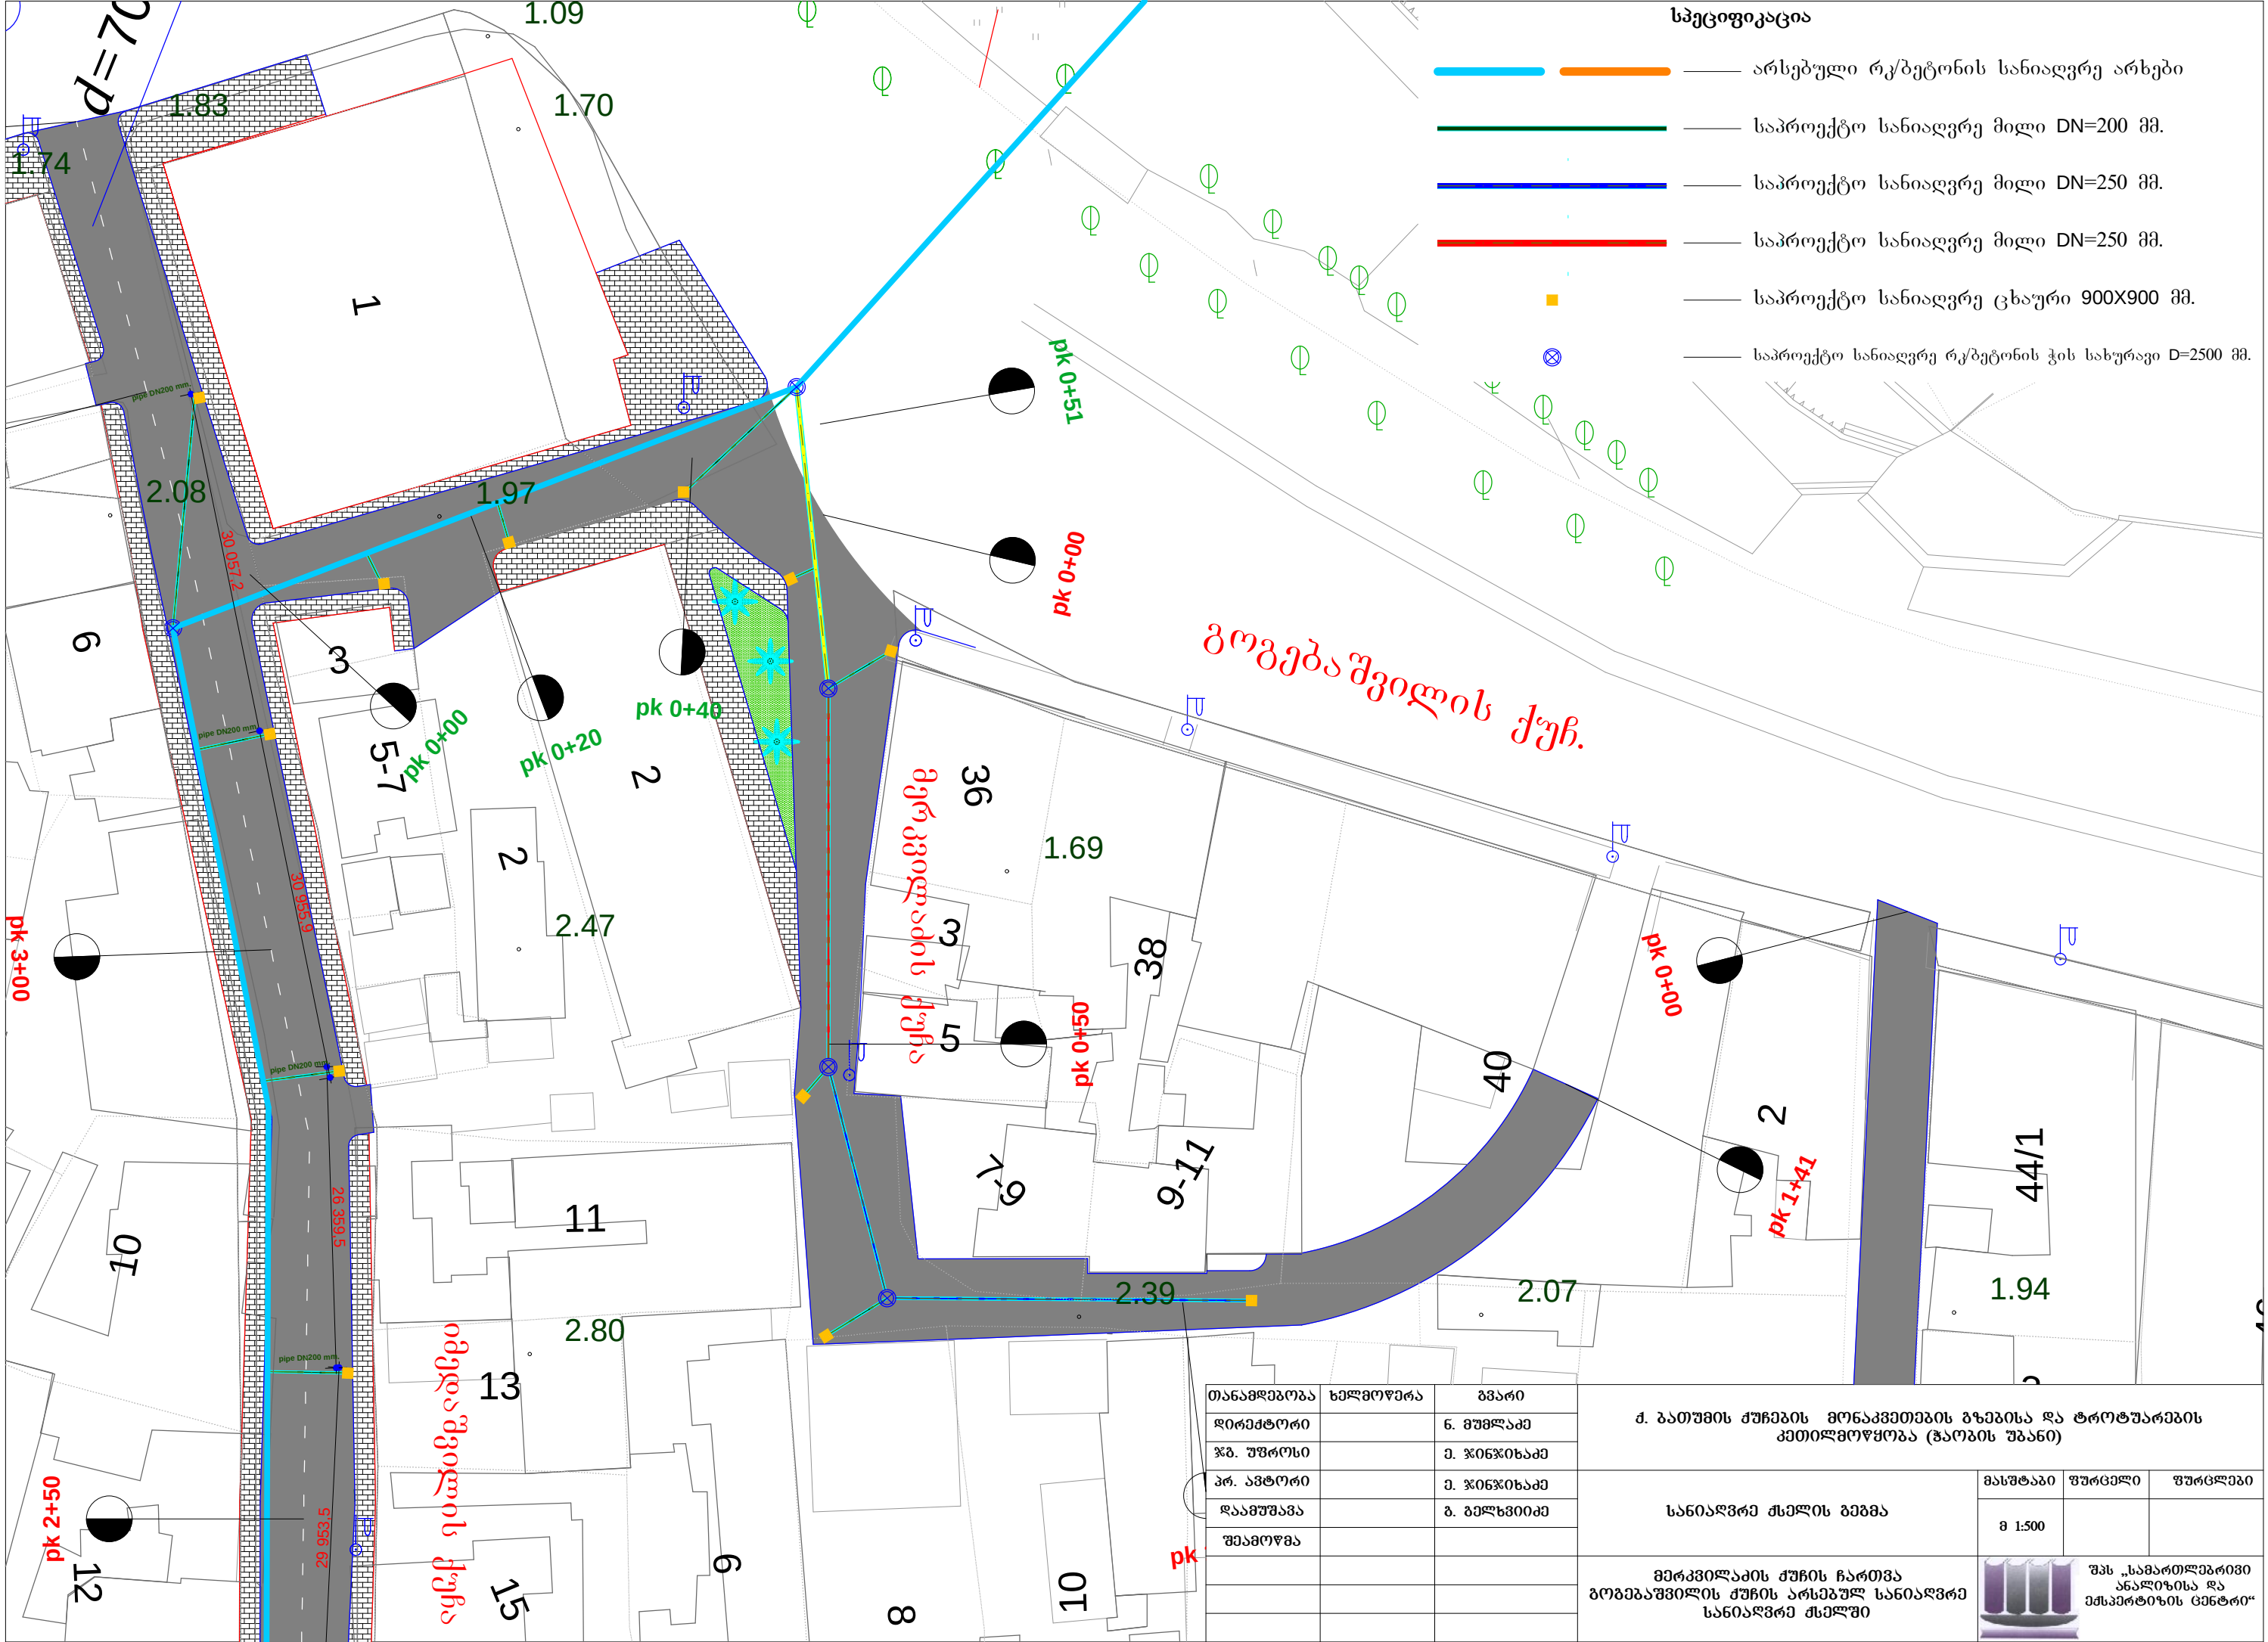

სპეციფიკაცია

- არსებული რკ/ბეტონის სანიაღვრე არხები
- საპროექტო სანიაღვრე მილი DN=200 მმ.
- საპროექტო სანიაღვრე მილი DN=250 მმ.
- საპროექტო სანიაღვრე მილი DN=250 მმ.
- საპროექტო სანიაღვრე ცხაური 900X900 მმ.
- საპროექტო სანიაღვრე რკ/ბეტონის ჭის სახურავი D=2500 მმ.

თანამდებობა	ხელმოწერა	გვარი
დირექტორი		ნ. გუგუშაძე
წმ. უფროსი		მ. ჯიბუხიძე
პრ. ავტორი		მ. ჯიბუხიძე
დაამუშავა		ბ. ბელახიძე
შეამოწმა		

მ. ბათუმის ქუჩების მონაკვეთების გზებისა და ტროტუარების კეთილმოწყობა (ჭაობის უბანი)		
სანიაღვრე ქსელის გეგმა	მასშტაბი 8 1:500	ფურცელი ფურცლები
მერკვილაძის ქუჩის ჩართვა ბოგებაშვილის ქუჩის არსებულ სანიაღვრე სანიაღვრე ქსელში	შპს „სამართლებრივი ანალიზისა და მსპერტიზის ცენტრი“	