



ქობილისი,ჯამბულის ქუჩაზე სპორტული მოედნის რეაბილიტაცია

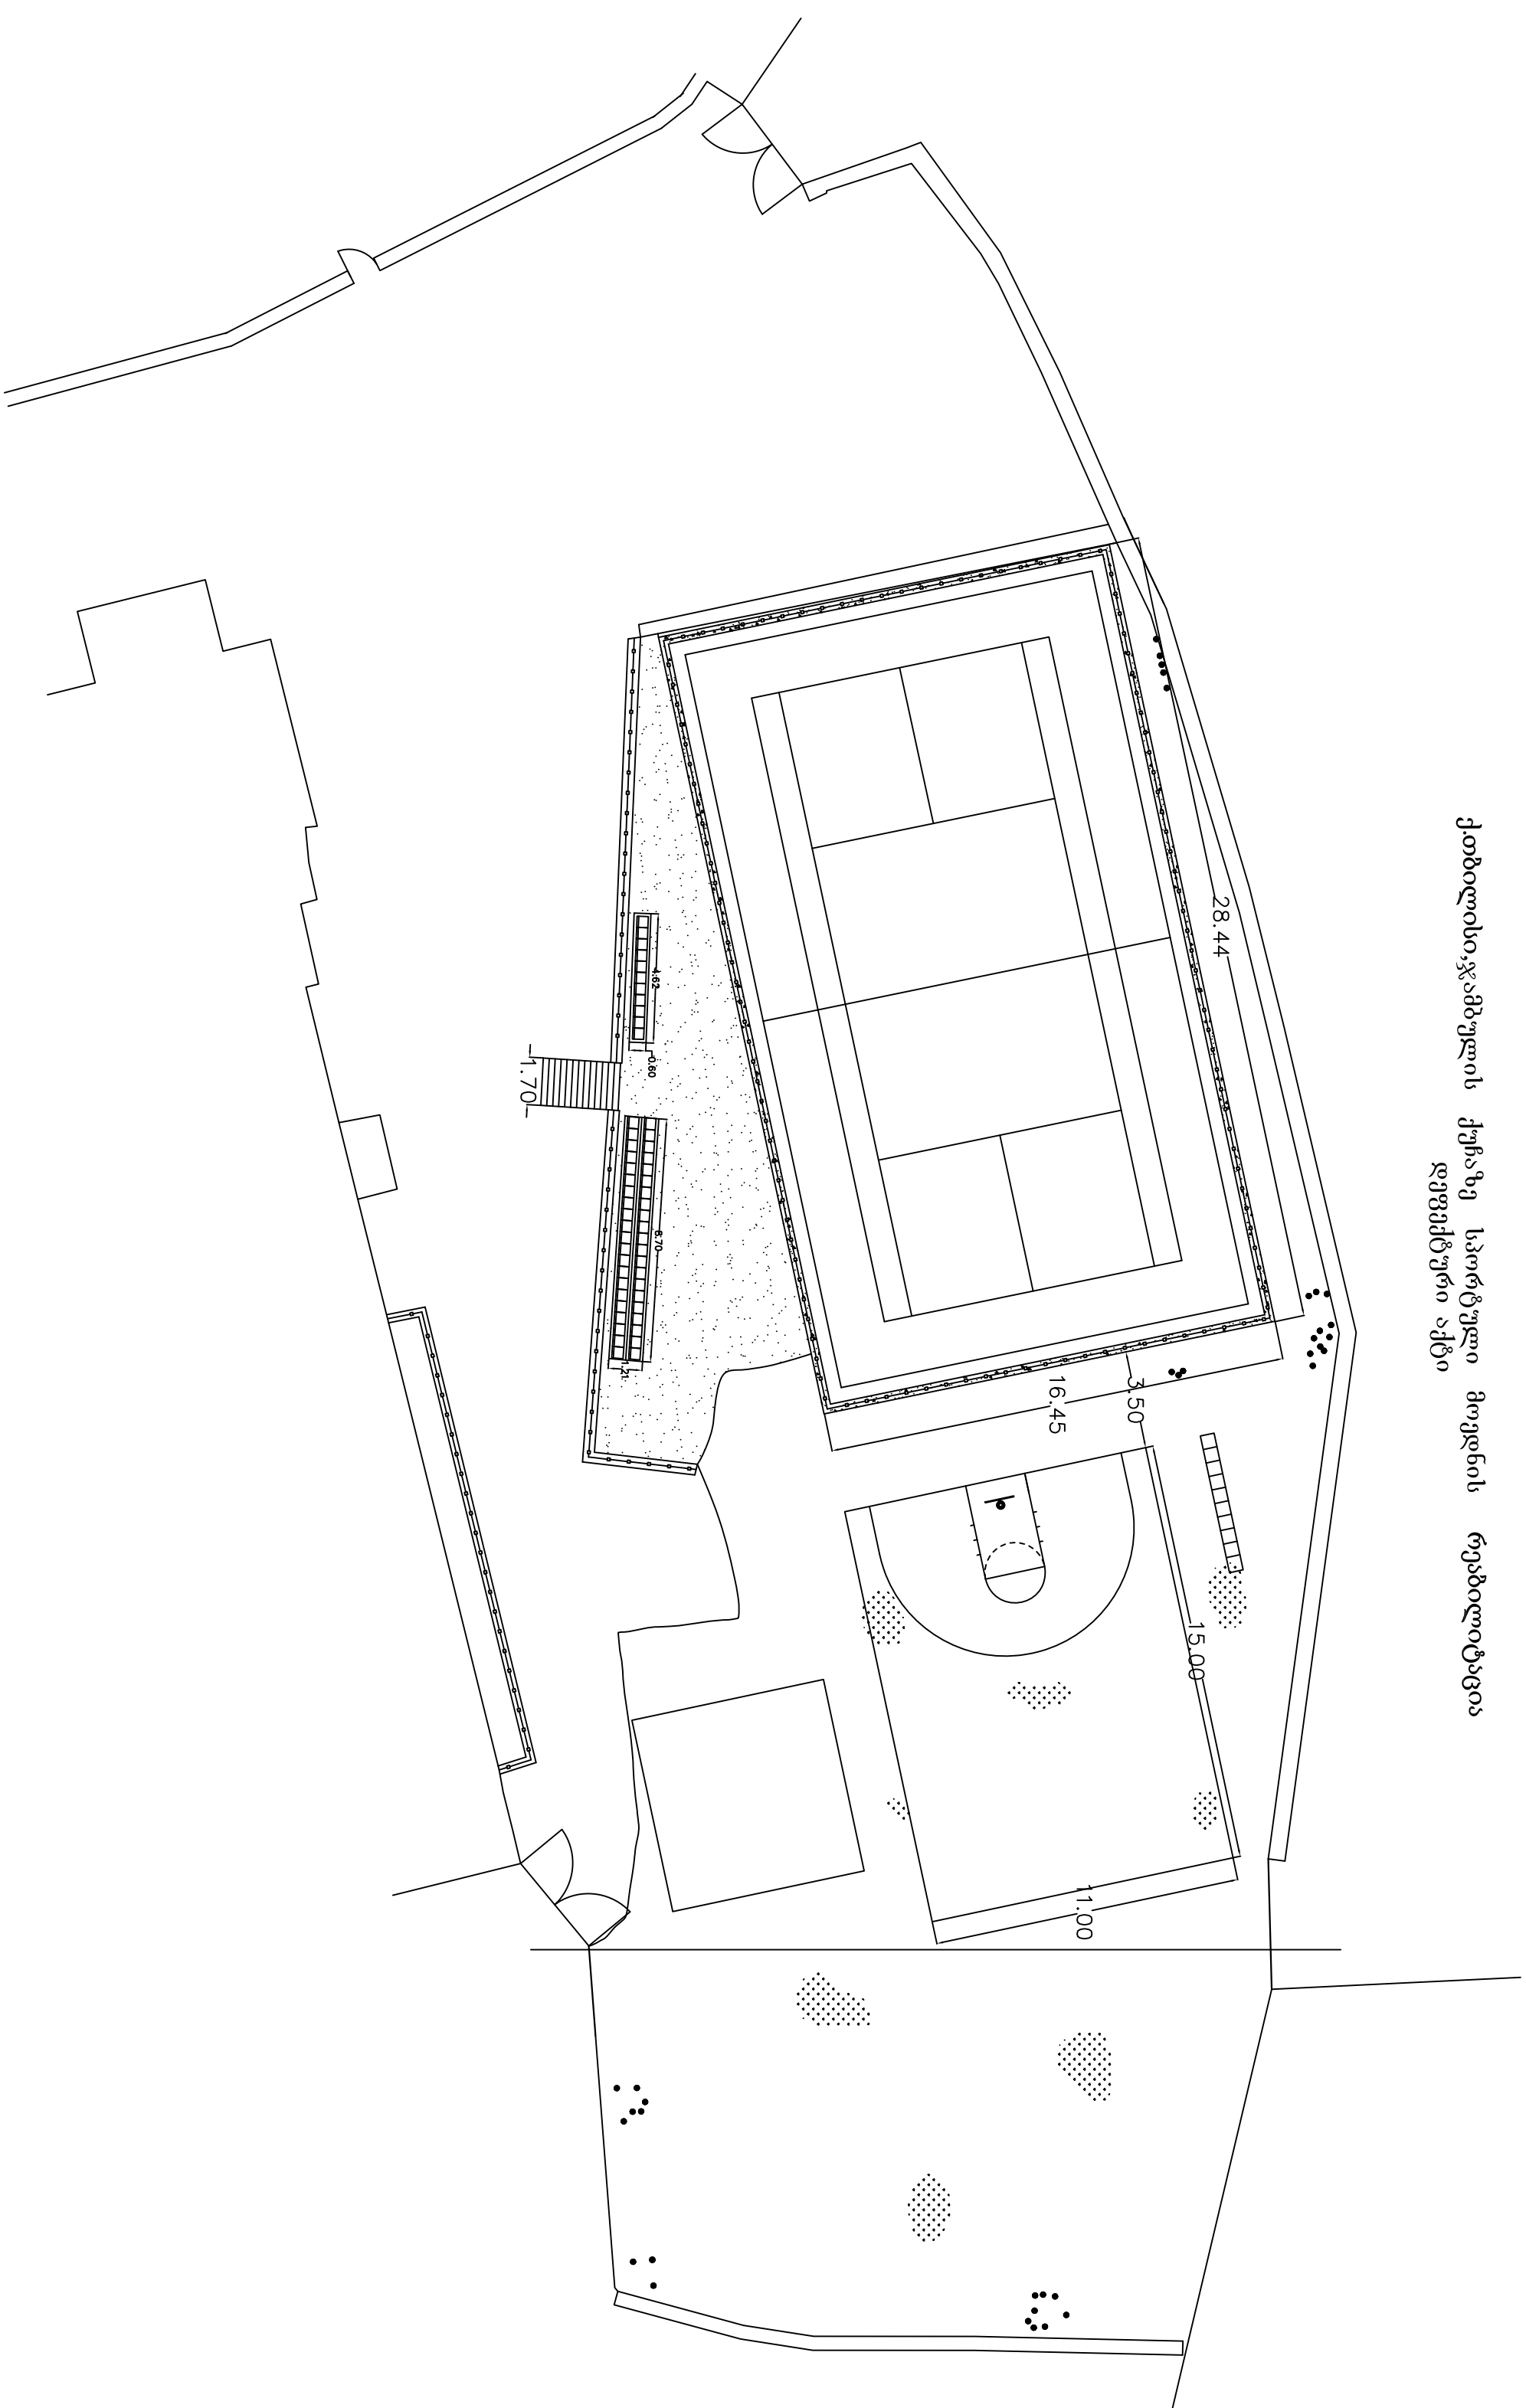


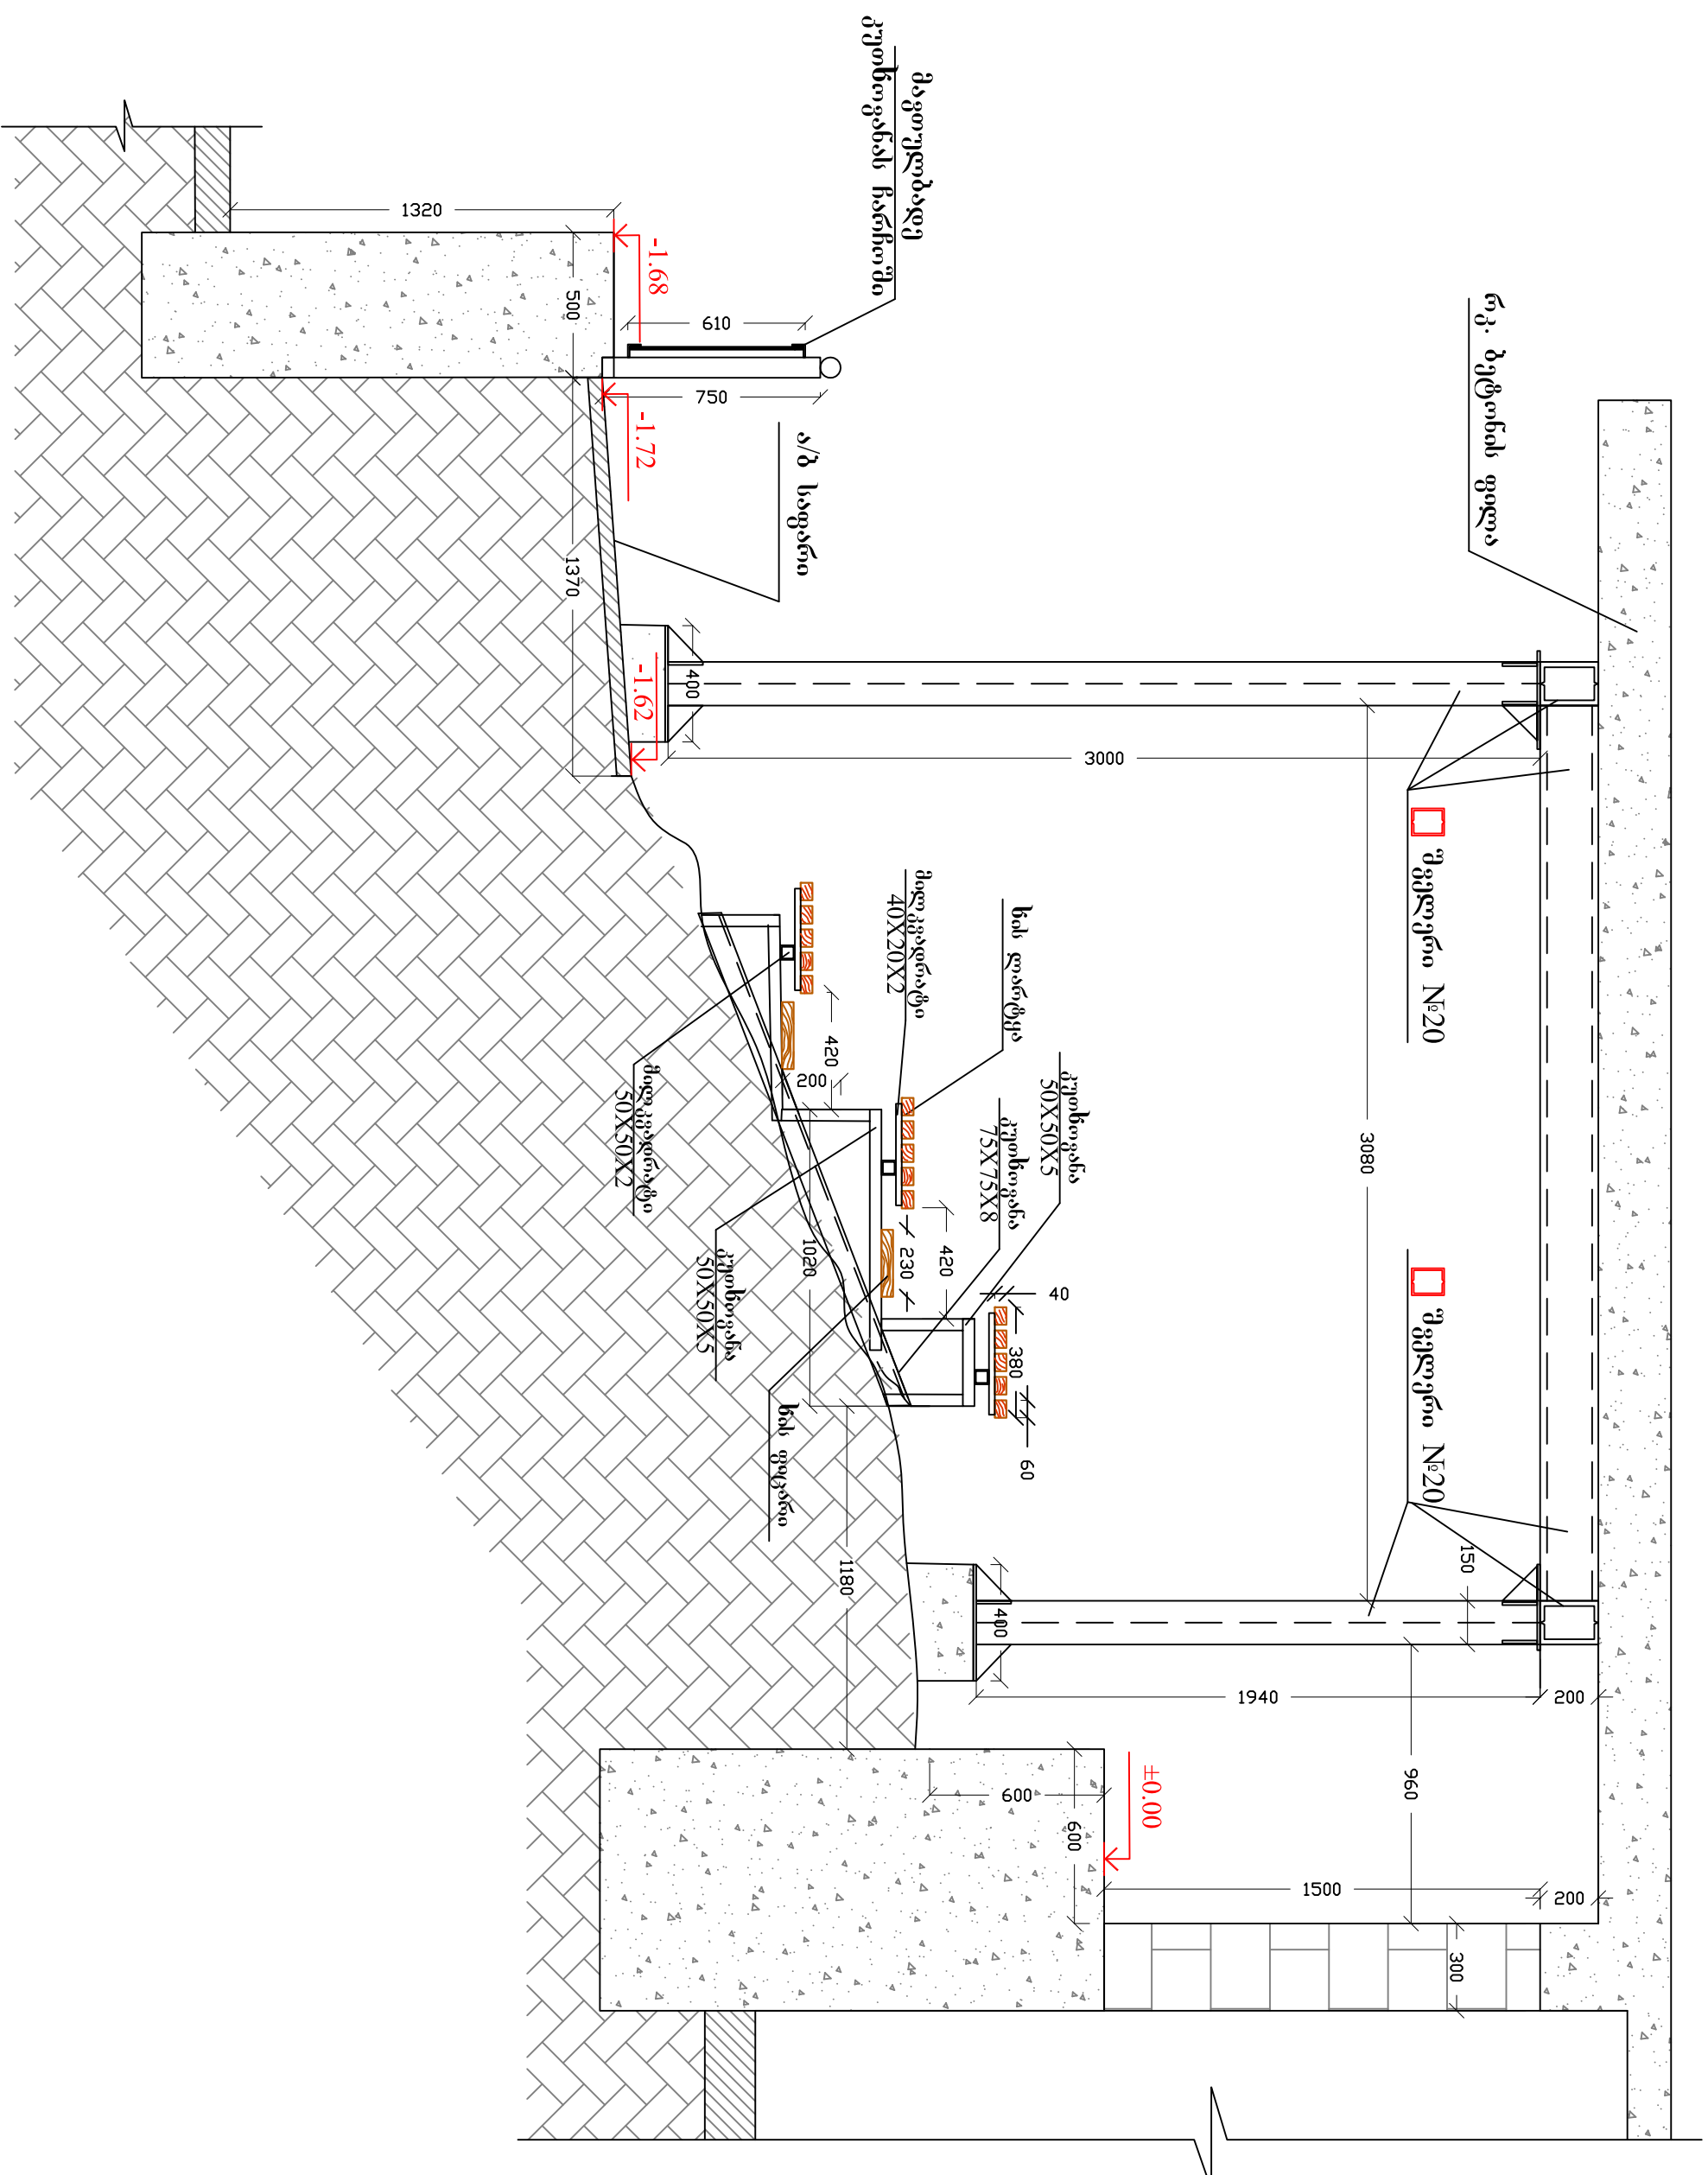

3-3

