
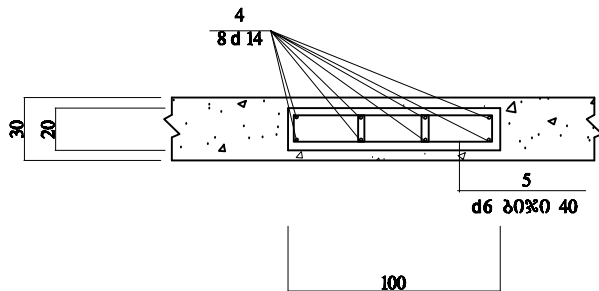
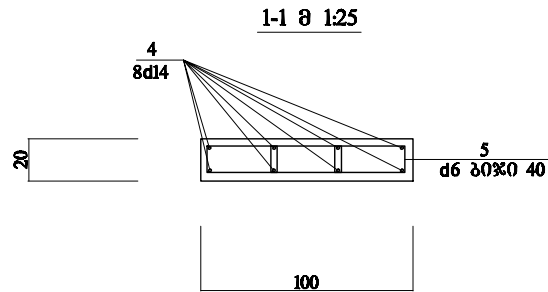


კიბის განივი კვეთა მ 1:40

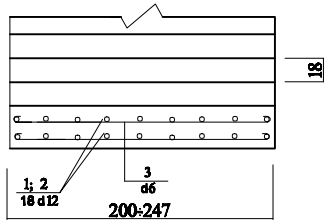

არმატურის სპეციფიკაცია

ელემ-ტი	N	მსპოზი	d	L სმ	n	nL მ	წონა კგ	
							A-I	A-III
კიბე	1		12	800,0	18	144,0	—	128,2
	2		12	1140,0	18	205,2	—	182,6
	3		6	—	—	170,0	37,7	—
						სულ	37,7	310,8
პილონი 23	4		14	770,0	16	123,2	—	149,1
	5		6	110,0	114	125,4	27,8	—
						სულ	27,8	149,1
ჩასადები დეტალი 43	6		—	15,0	4	0,6	—	2,3
	7		6	60,0	4	2,4	—	0,5
						სულ	—	2,8

მასალის ხარჯი


ელემენტის დასახელება	რაოდენობა	გეტონი კგმ	არმატურა კგ			გეტონის კლასი	ჩასადები დეტალი კგ
			A-1	A-3	სულ		
საპირკვევები	47888	15,0	—	—	—	B-15	—
კედლები	52388	15,6	—	—	—	B-20	—
კიბე	23	6,8	37,7	310,8	348,5	B-20	—
პილონი	23	1,7	27,8	149,1	176,9	B-20	2,8

შენიშვნები:


ზომები მოცემულია სმ-ში.
 არმატურა დაიჭრას აღბილზე გაღების მიხედვით.
 გეგმა დააზუსტე არქიტექტორულ ნახაზებიდან.
 ჩასადები დეტალები მოეწყოს 2ცალი პილონებზე და 2ცალი არსებულ კედელზე, 2,64მ ნიშნულზე.
 მოცემული ნახაზი განიხილე ნახაზ № კ-1 თან მართად.

			ვახტანგ ბორბასლის ქ №126 საარქიტო სანმართველო	დაე	2011წ
			საარქიტო ფენოვის სარემონტო სამუშაოები.	სტა	ფურც
			შენასკველის მოწყობა. (კვეთები და სპეციფიკაცია)	მ.კ.	კ-2
				რკ	


სახურავის ელემენტების გეგმა მ 1:100

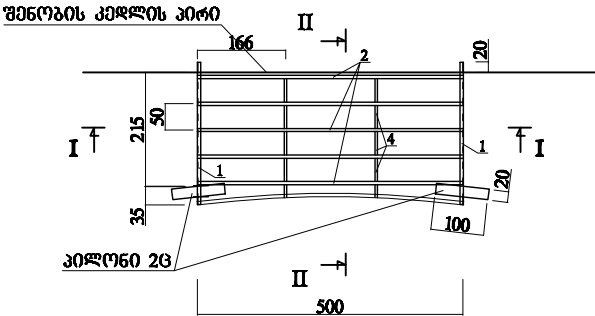

II-II მ 1:40

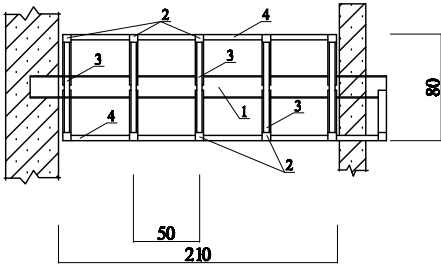

I-I მ 1:40

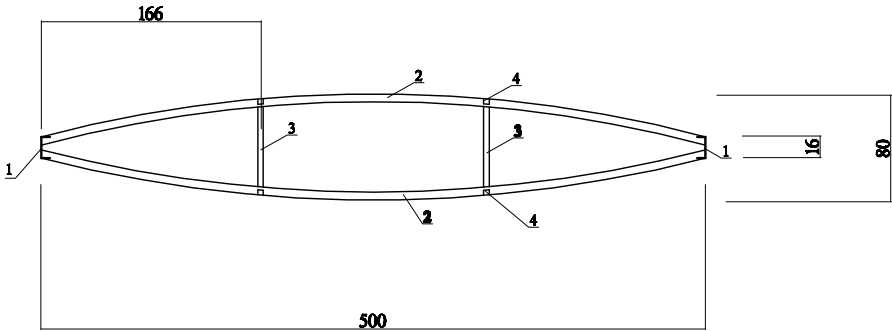


ლიტონის სპეციფიკაცია

ელემ-ტი	№ რ-ში	მსაბუღ. (ნაპროექტი)	პროექტი	L სმ	n	nL მ	წონა კგ
გადასაშვანი	1	□	[№ 16	270,0	2	54	76,7
	2	კონი	□ 6,3X0,3	330,0	11	57,2	389,5
	3	დბარი	□ 4X0,2	60,0	10	6,0	15,0
	4	კანკალი	□ 4X0,2	44,0	18	7,9	19,8
			შეღებულება		501X0,0025		12,5
						სულ:	512,6

შენიშვნა: სურათი მოცემულია სმ-ში
შეღებულება ელემენტის სიღრმის ტიპი 3-42. ს.289

			განტანბ გორბასლის ქ №126 საარქივო საგნარქივო	დაქ	2011წ
			საარქივო შენობის სარემონტო სამუშაოები.	სტა	შეშვ
				მ.პ.	კ-3
			შენიშვნის მოწმობა. (გადასაშვანის კონსტრუქცია)		


ფილის არმირების გეგმა მ 1 : 100

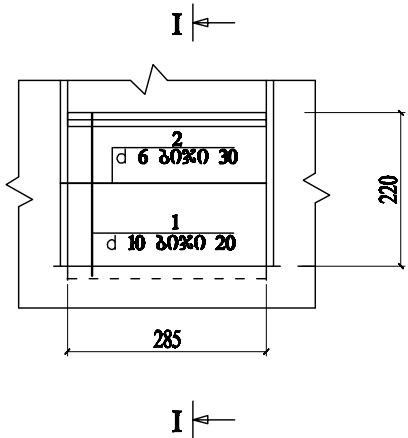

არმატურის კლასიფიკაცია

N	მსკიზი	d	L სმ	n	L n	წონა კგ	
						A—I	A—III
1	————	10	233,0	15	35	——	21,7
2		6	285,0	7	20,0	4,4	——
					სულ:	4,4	21,7

I-I მ 1:20

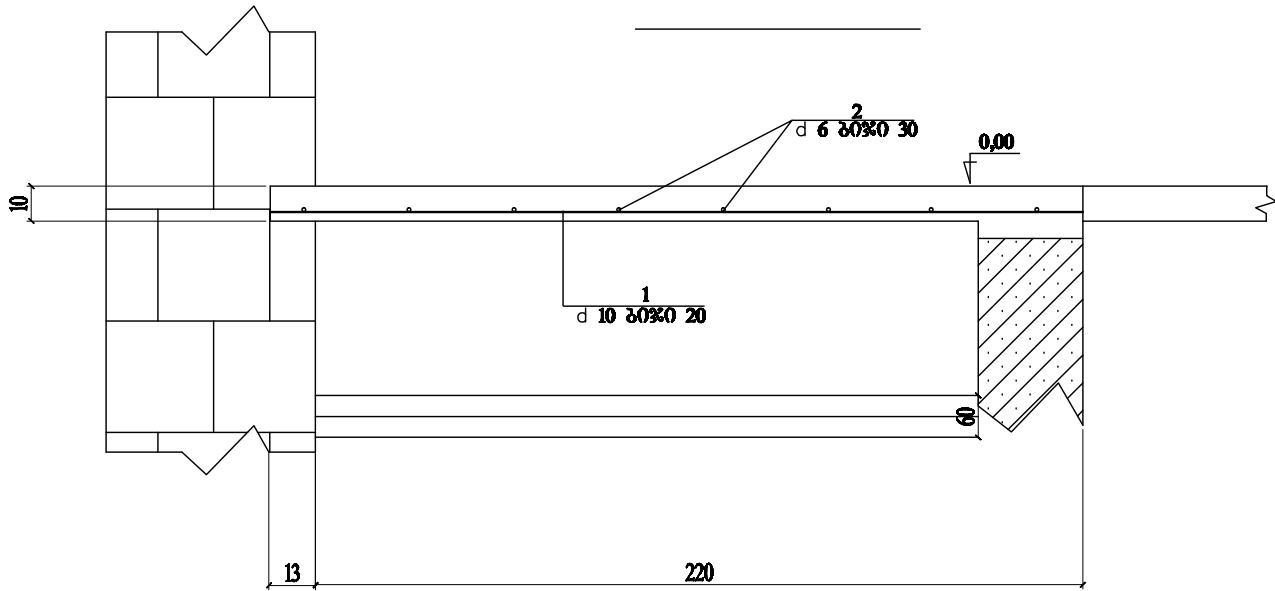

მასალის ხარჯი


ელემენტის დასახელება	ბეტონის კმ.	არმატურა კგ			ბეტონის კლასი
		A—I	A—III	სულ:	
ფილა	0,7	4,4	21,7	26,1	B 20

შენიშვნები

ზომები მოცემულია სმ-ში
კედლის დაფლა მოხდა ელემენტო ხელსაწყოებით
ფინაშიური დატყვების გარეშე


II სართულის შიგა წყალსადენის და კანალიზაციის გეგმა მ 1/100

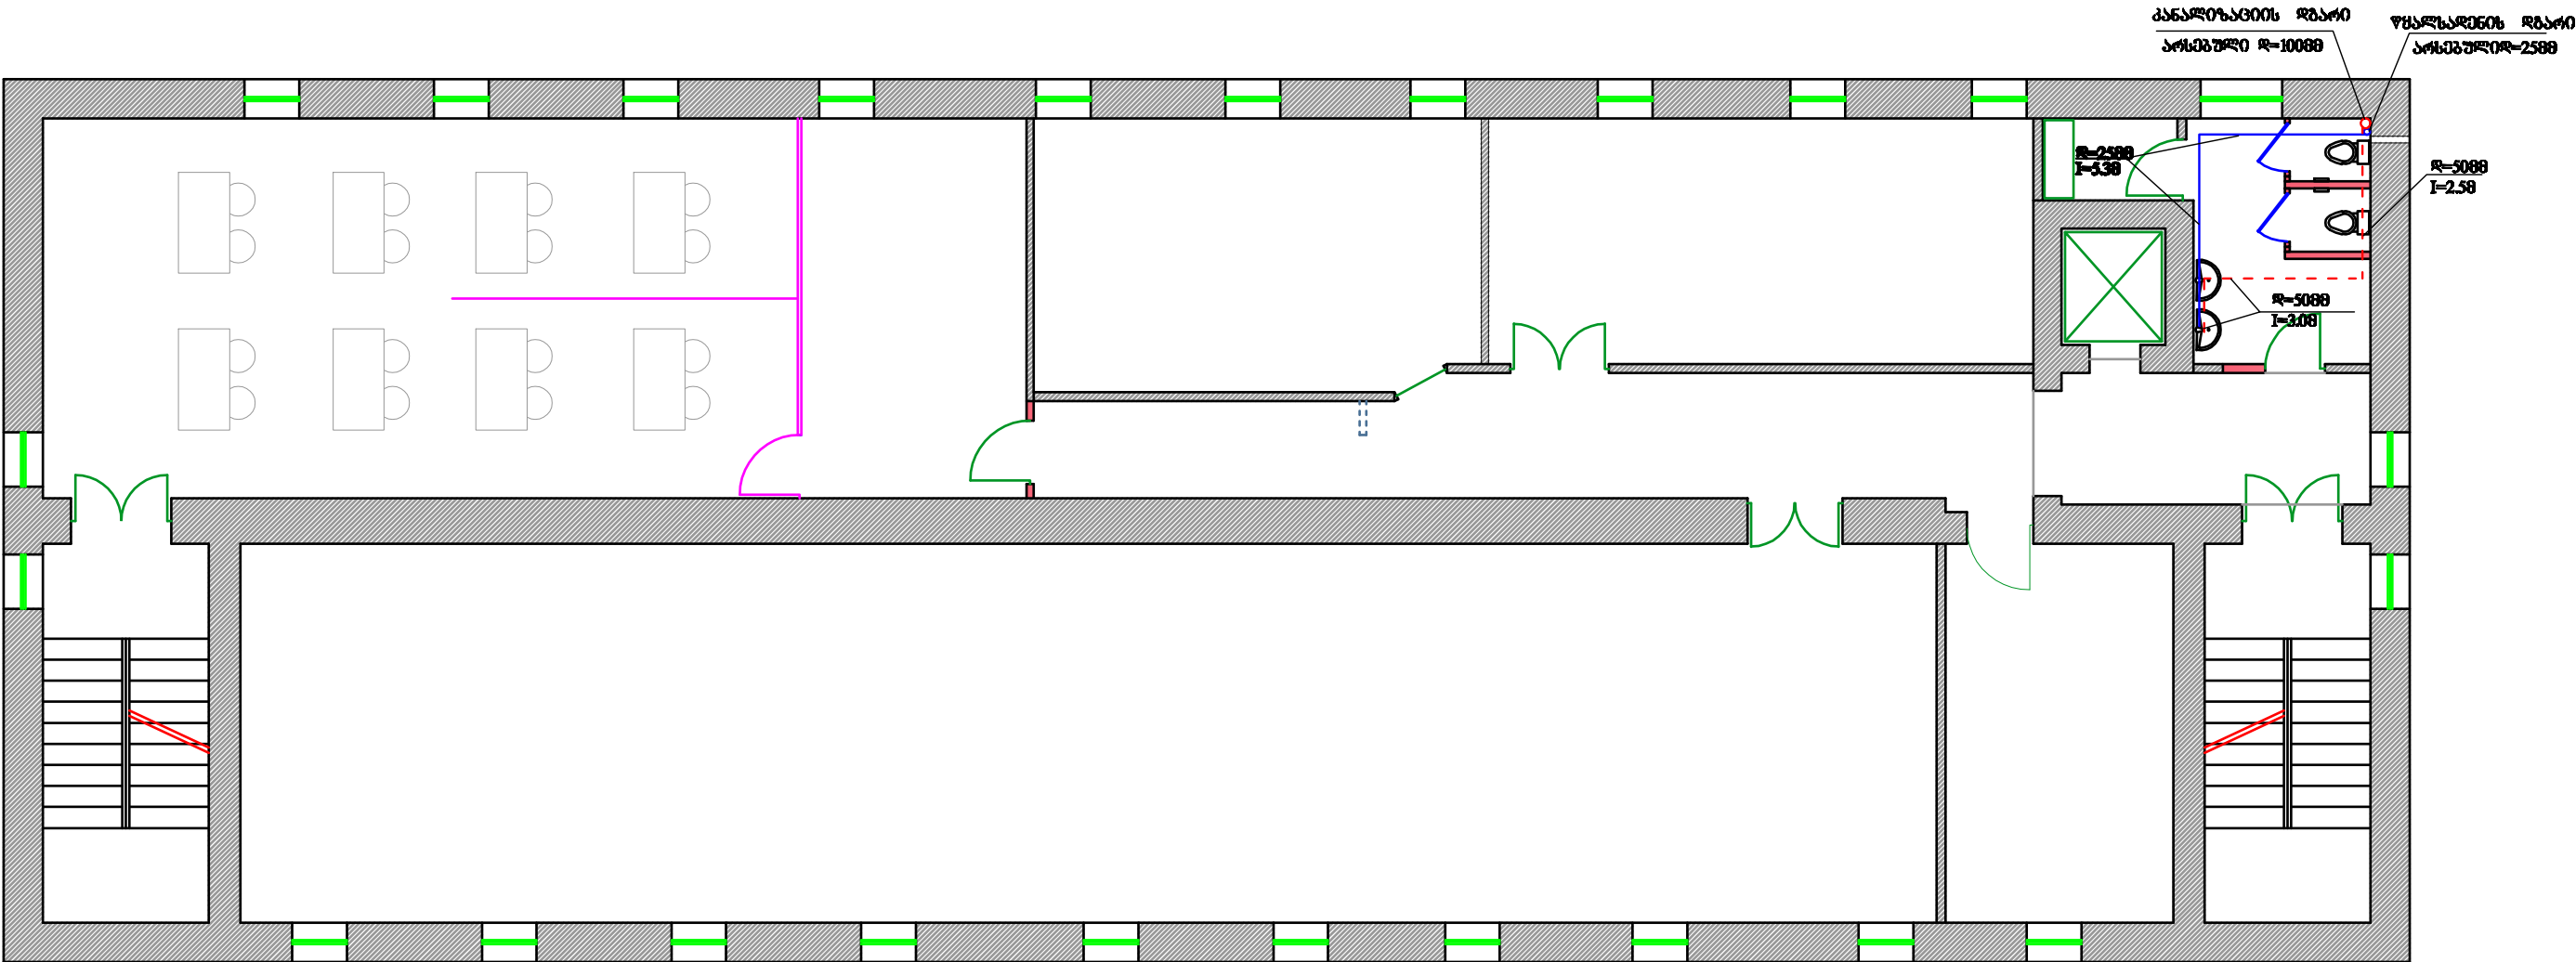

პირობითი აღნიშვნები

R=25გვ

პლასტიკის წყალსადენის მიწა

R=50გვ

პლასტიკის კანალიზაციის მიწა

არსებ. კ. მზ


არსებული კანალიზაციის მზარდი

არსებ. წყ. მზ

არსებული წყალსადენის მზარდი

დირექტორი		აჭაძის პ/რ-ის მთავარ. სამმართველო	დამკ. №	2011წ
ამტორი		დავით-საბაძის სამმართველო	სტად. წერიტ. წუ-ბ	
შეასრულა		სამმართველო სამმართველოს	მ.ა. წ.ა-1	
შეამოწმა		II სართულის შიგა წყალსადენის და კანალიზაციის გეგმა		


სარდავის გეგმა (ვრაგმენტი) მ 1/100

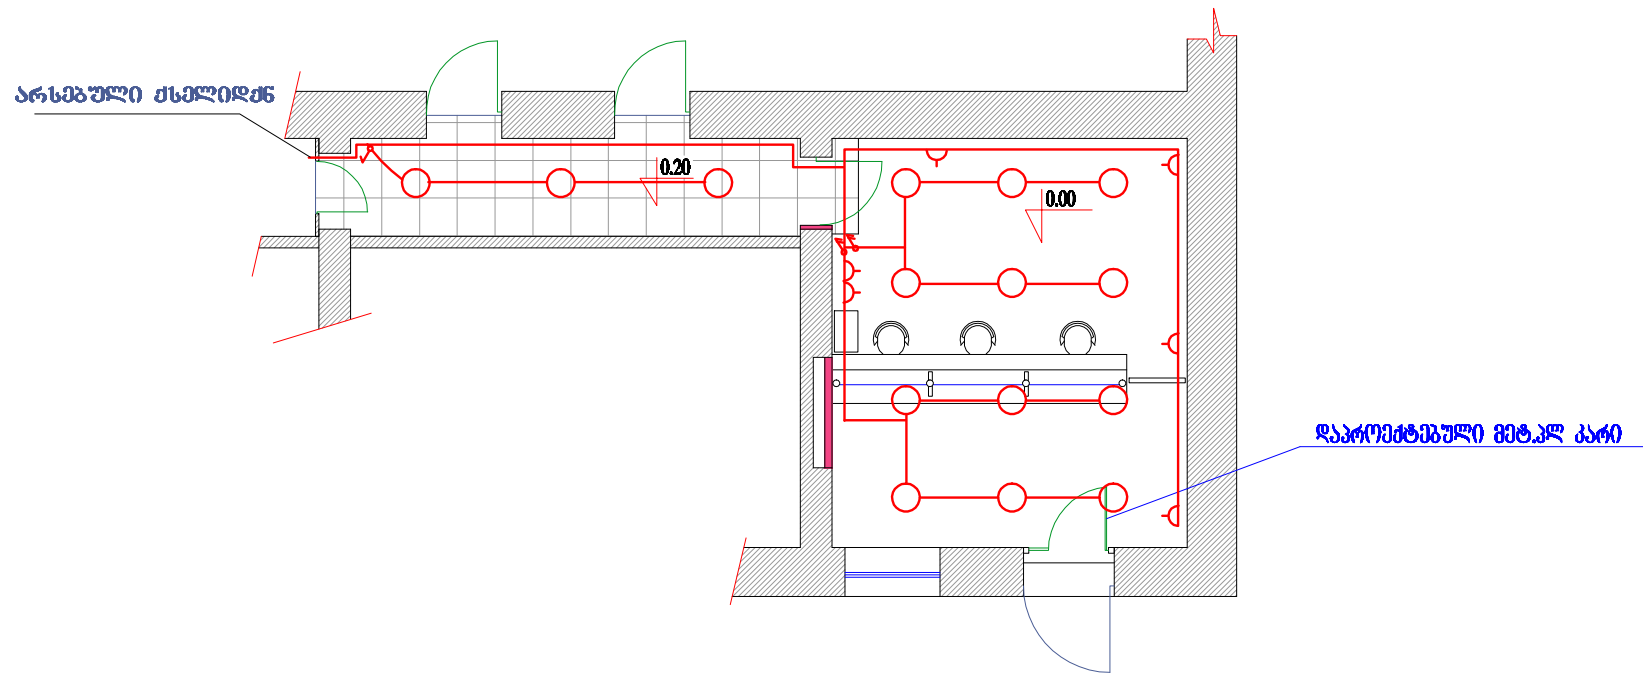

№	აღნიშვნა	სამუშაოს დასახელება	ბანზ. ერთ.	რაოდ.
1		სადენი პპ-3X2,5 კვმ	მ	150
2		ჩამრთველი ჩაფლული ტიპის ერთკლავიანი	ც	5
3		ჩამრთველი ჩაფლული ტიპის ორკლავიანი	ც	2
4		შტეფსელური როზეტი ჩაფლული ტიპის	ც	10
5		სანათი НПО–21 2X60	ც	23
6		სანათი НПО–24 1X100	ც	4
7		ელ.ხელსაწოები	ც	1


დირექტორი			ვახტანგ გორგასაძის ქ. №126		
ავტორი			ატარის არ-ის მეთაურობის სამმართველო		
შეასრულა			დაფინანსება საპროექტო სამმართველო		
შეამოწმა			საპროექტო სამმართველოს შენობის	სტადია	ფურც.
				მ.პ.	ფურც.პი
			სარდავის ელ. განათების გეგმა მ 1/100		

ფონტონისა და კოლის გეგმა მ 1/100
+1.20 ნიშნული

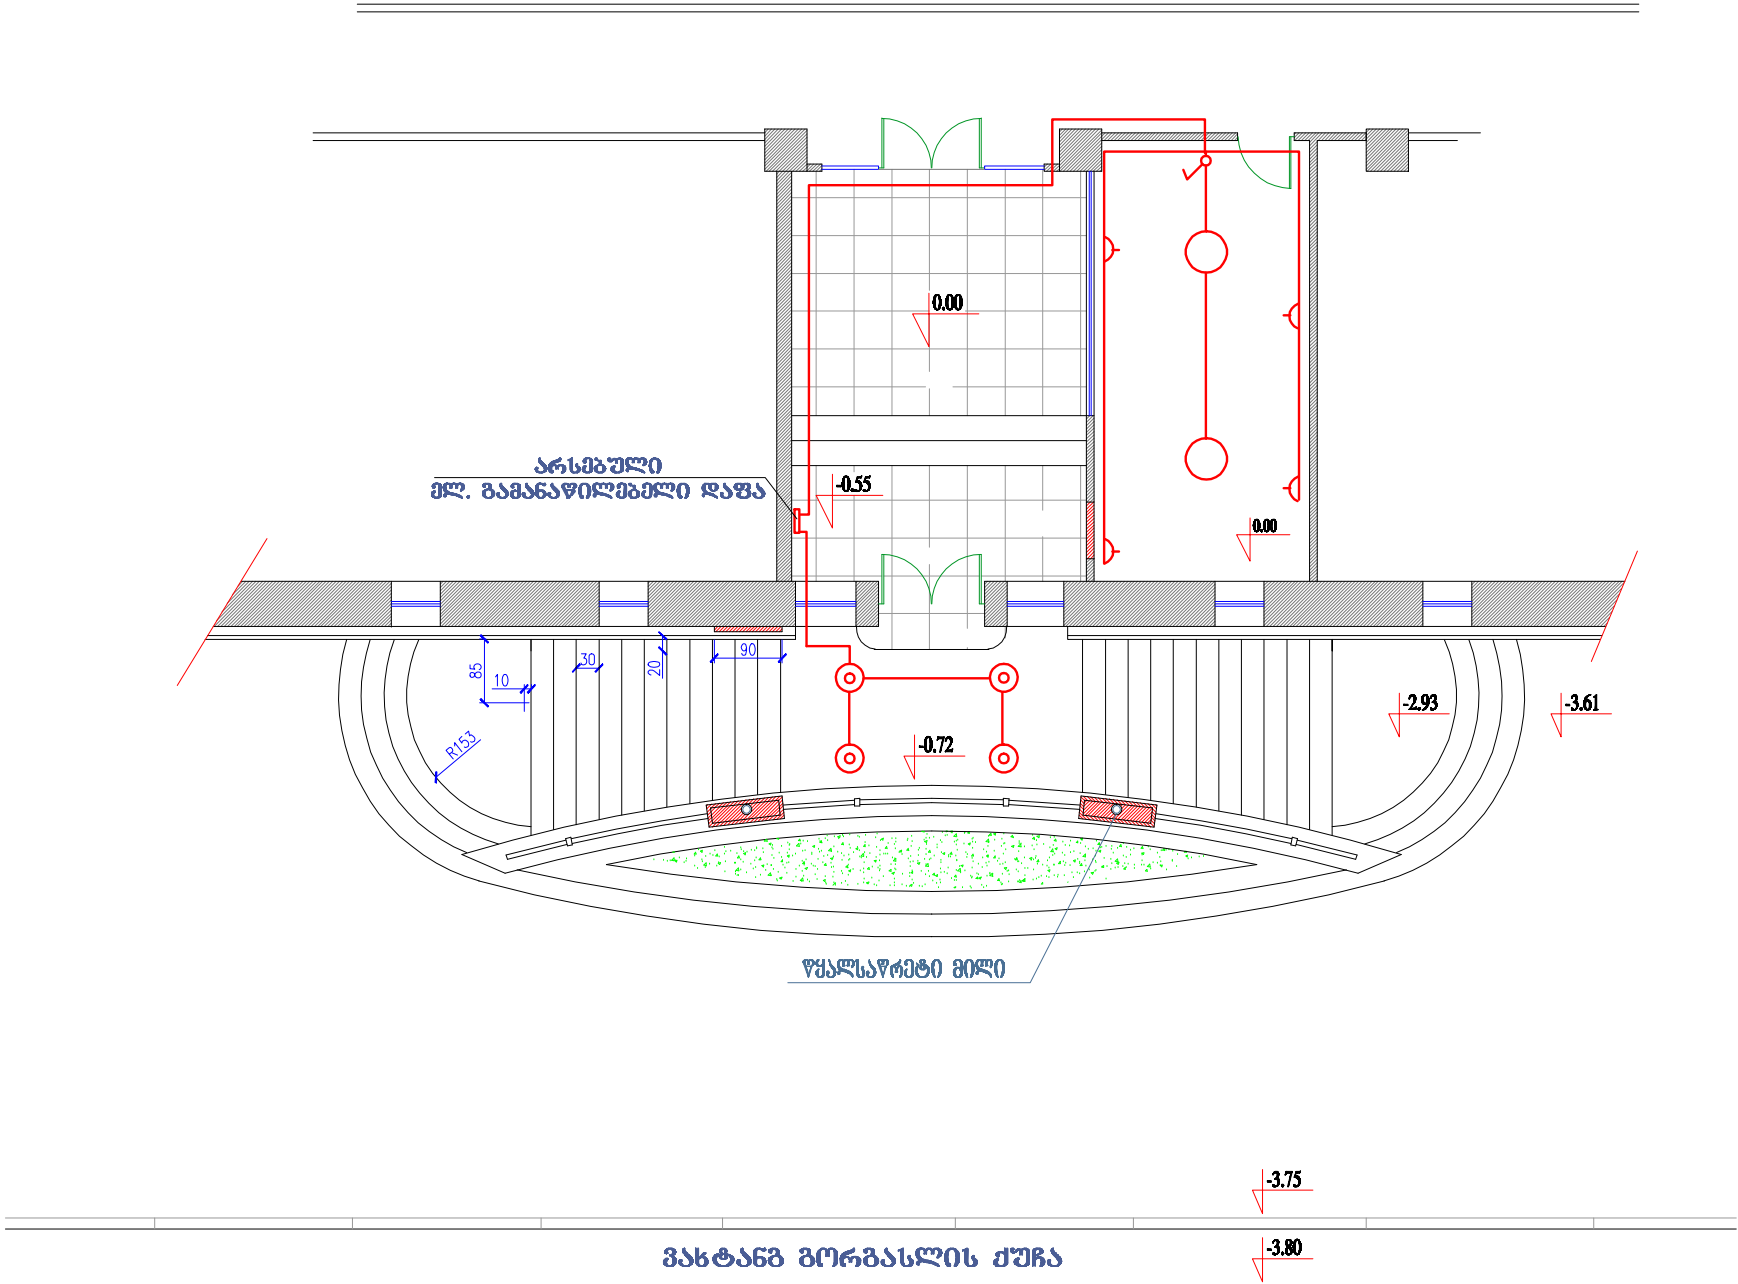


დირექტორი			გასტანდ გორბასლის ქ. №126 ატარის ა/რ-ის მთავრობის სამმართველო დაფინანსება საპროექტო სამმართველო	დაკმ. №	2011წ
აპტორი					
შეასრულა			საპროექტო სამმართველოს შენობის სარემონტო სამუშაოები	სტადია	ფურც.
				მ.პ.	ფურც.მ.
შეამოწმა			ფონტონისა და კოლის ელგანათების გეგმა მ 1/100		

II სართულის გეგმა მ 1/100

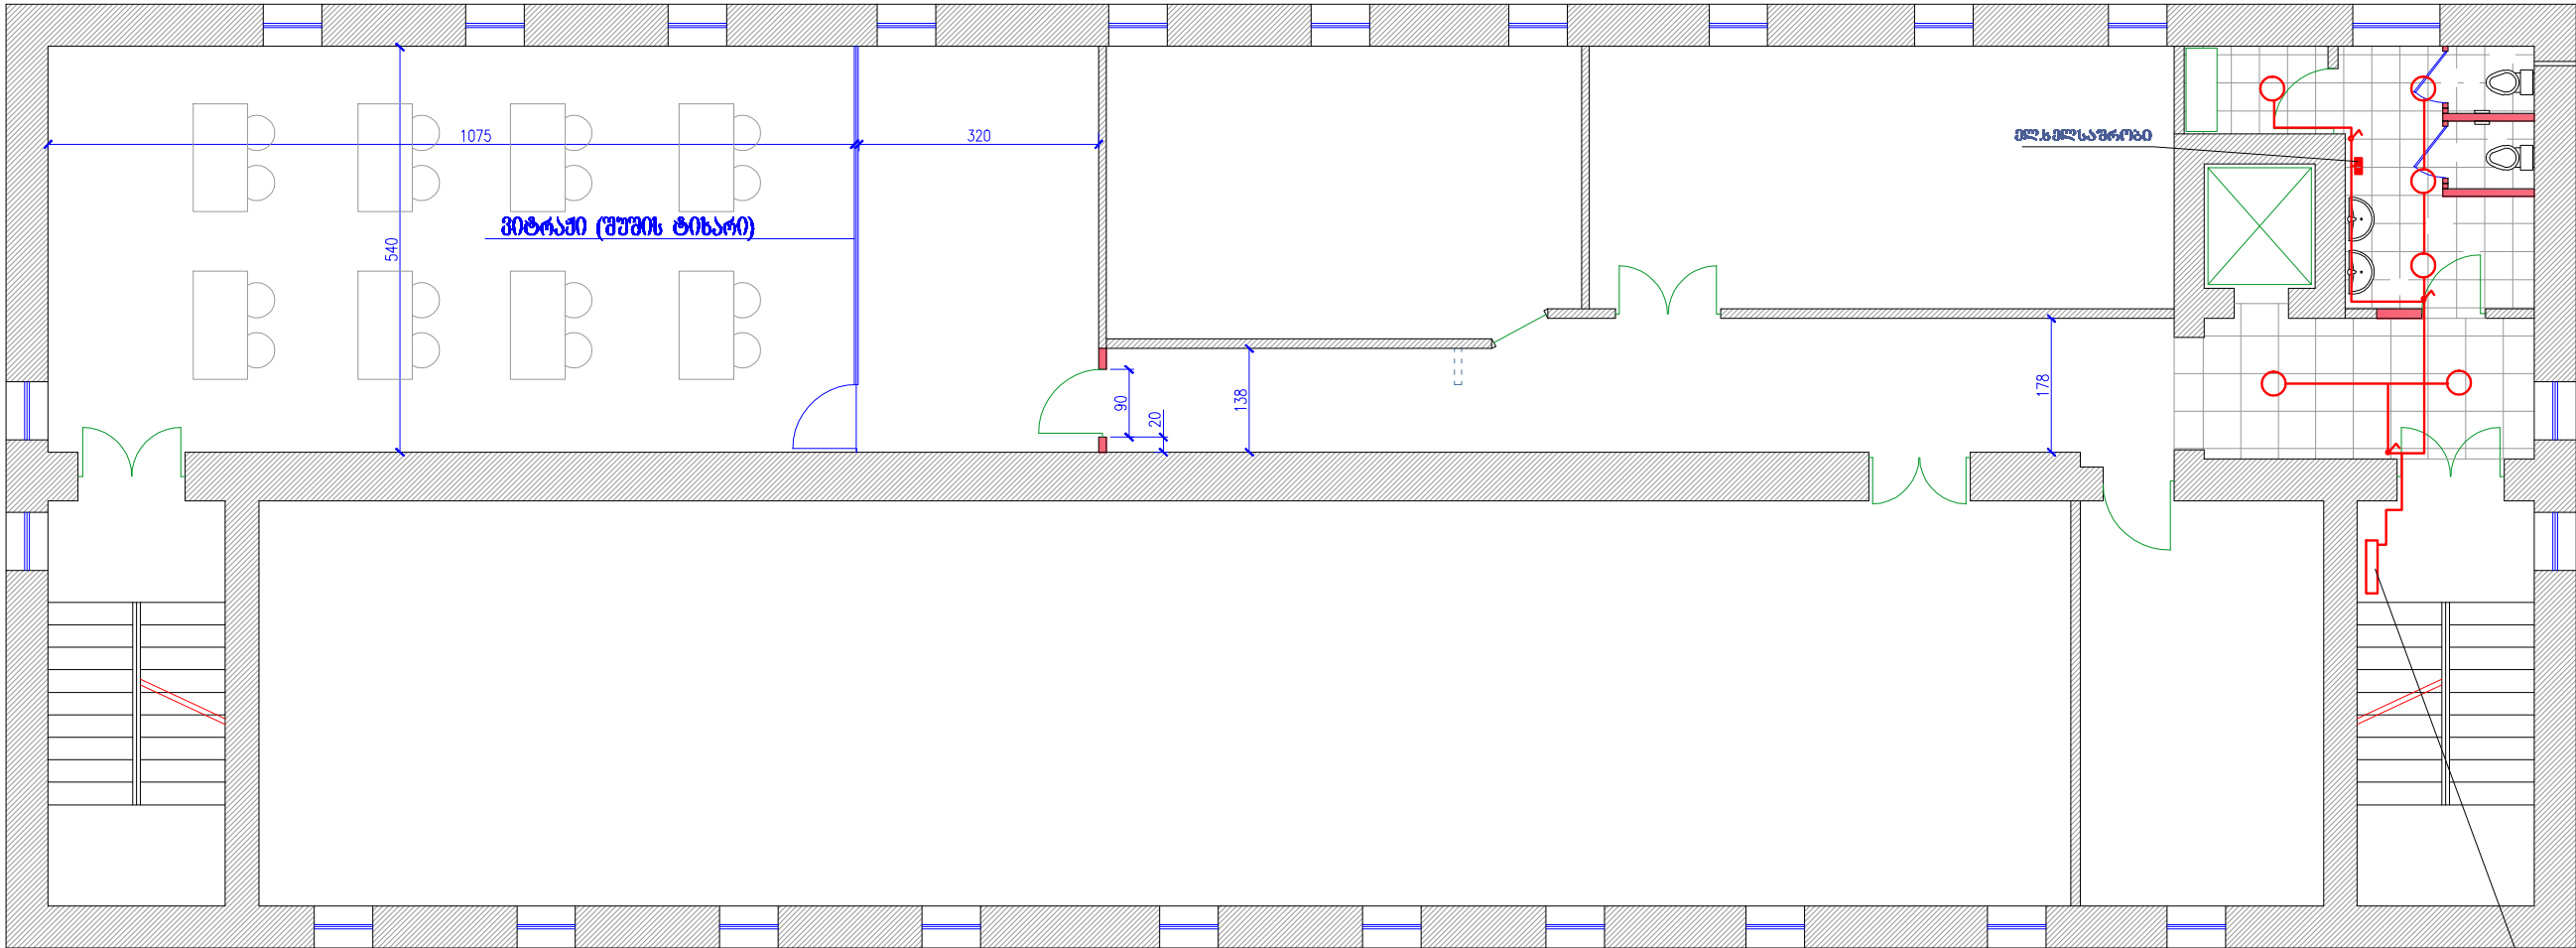

არსებული
ელ. გაანაწილებელი ღაფა

დირექტორი			განტანდ გორგასლის ქ. №126	დაკვ. №	2011წ
ავტორი			აჭარის არ-ის მთავრობის სამმართველო	სტადია	ფურც. ფურც.ი
შეასრულა			საპროექტო სამმართველოს შენობის	შ.ა.	
შეამოწმა			საპროექტო სამმართველო		
			II სართულის ელ.განაწილების გეგმა		

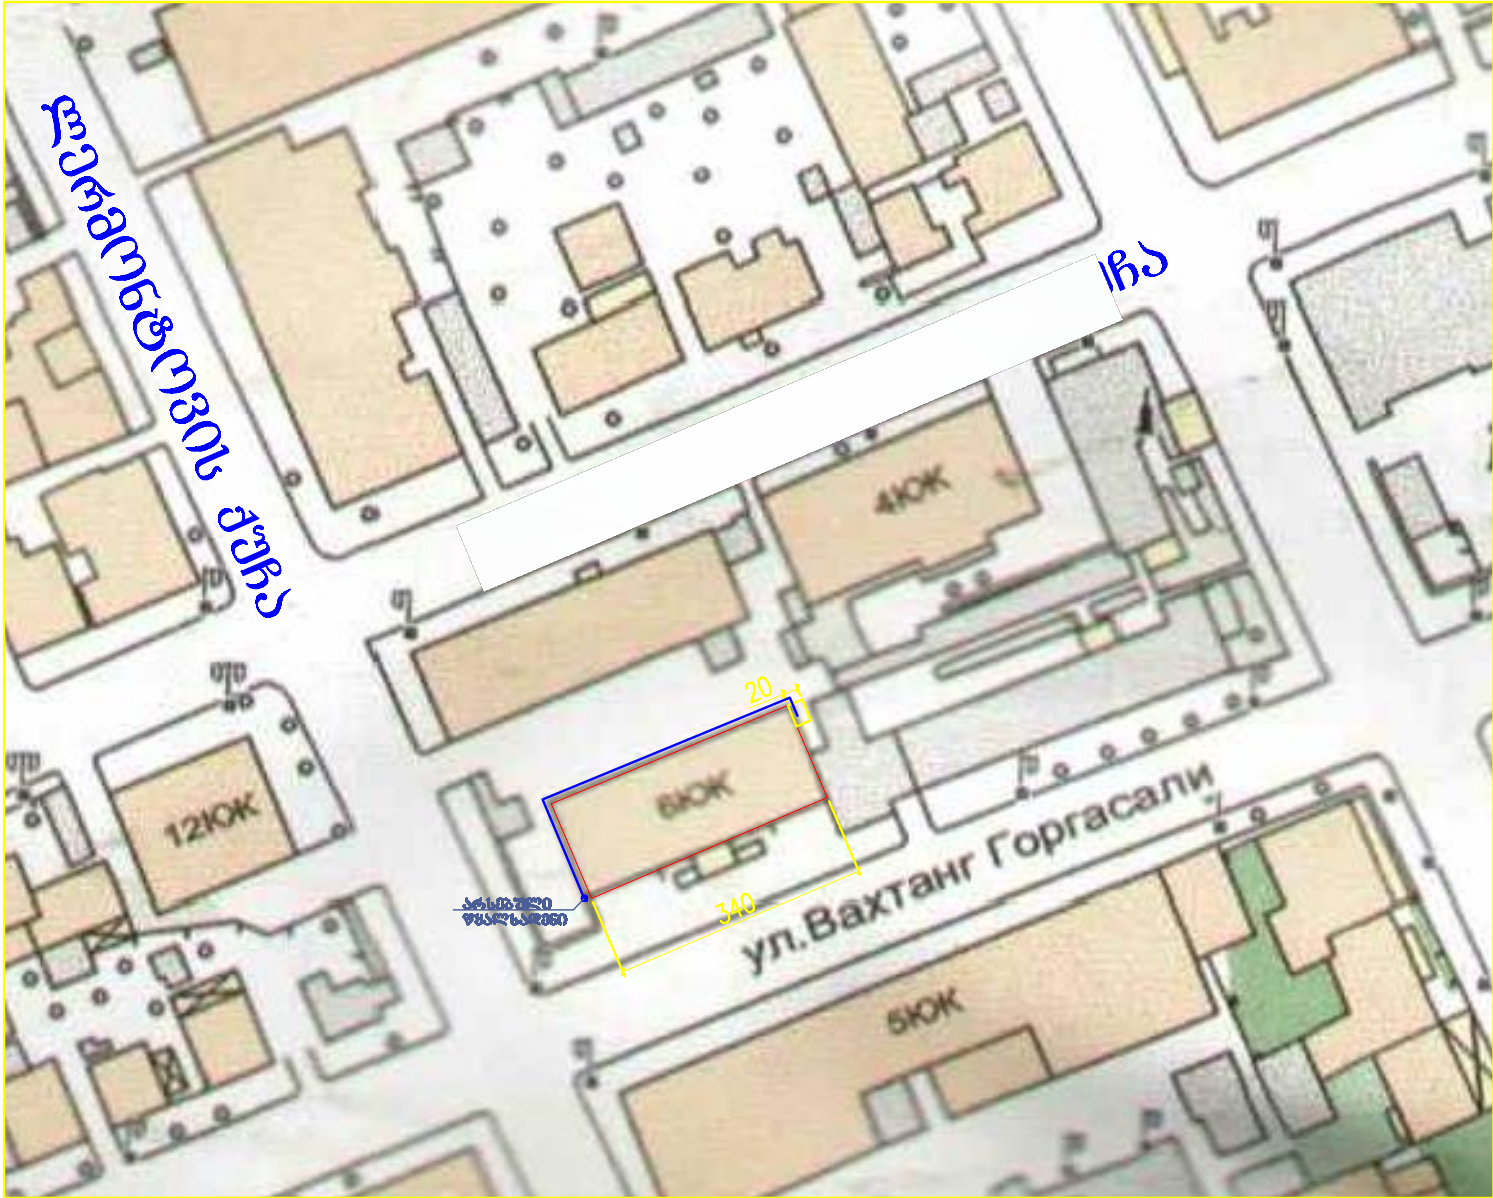

