




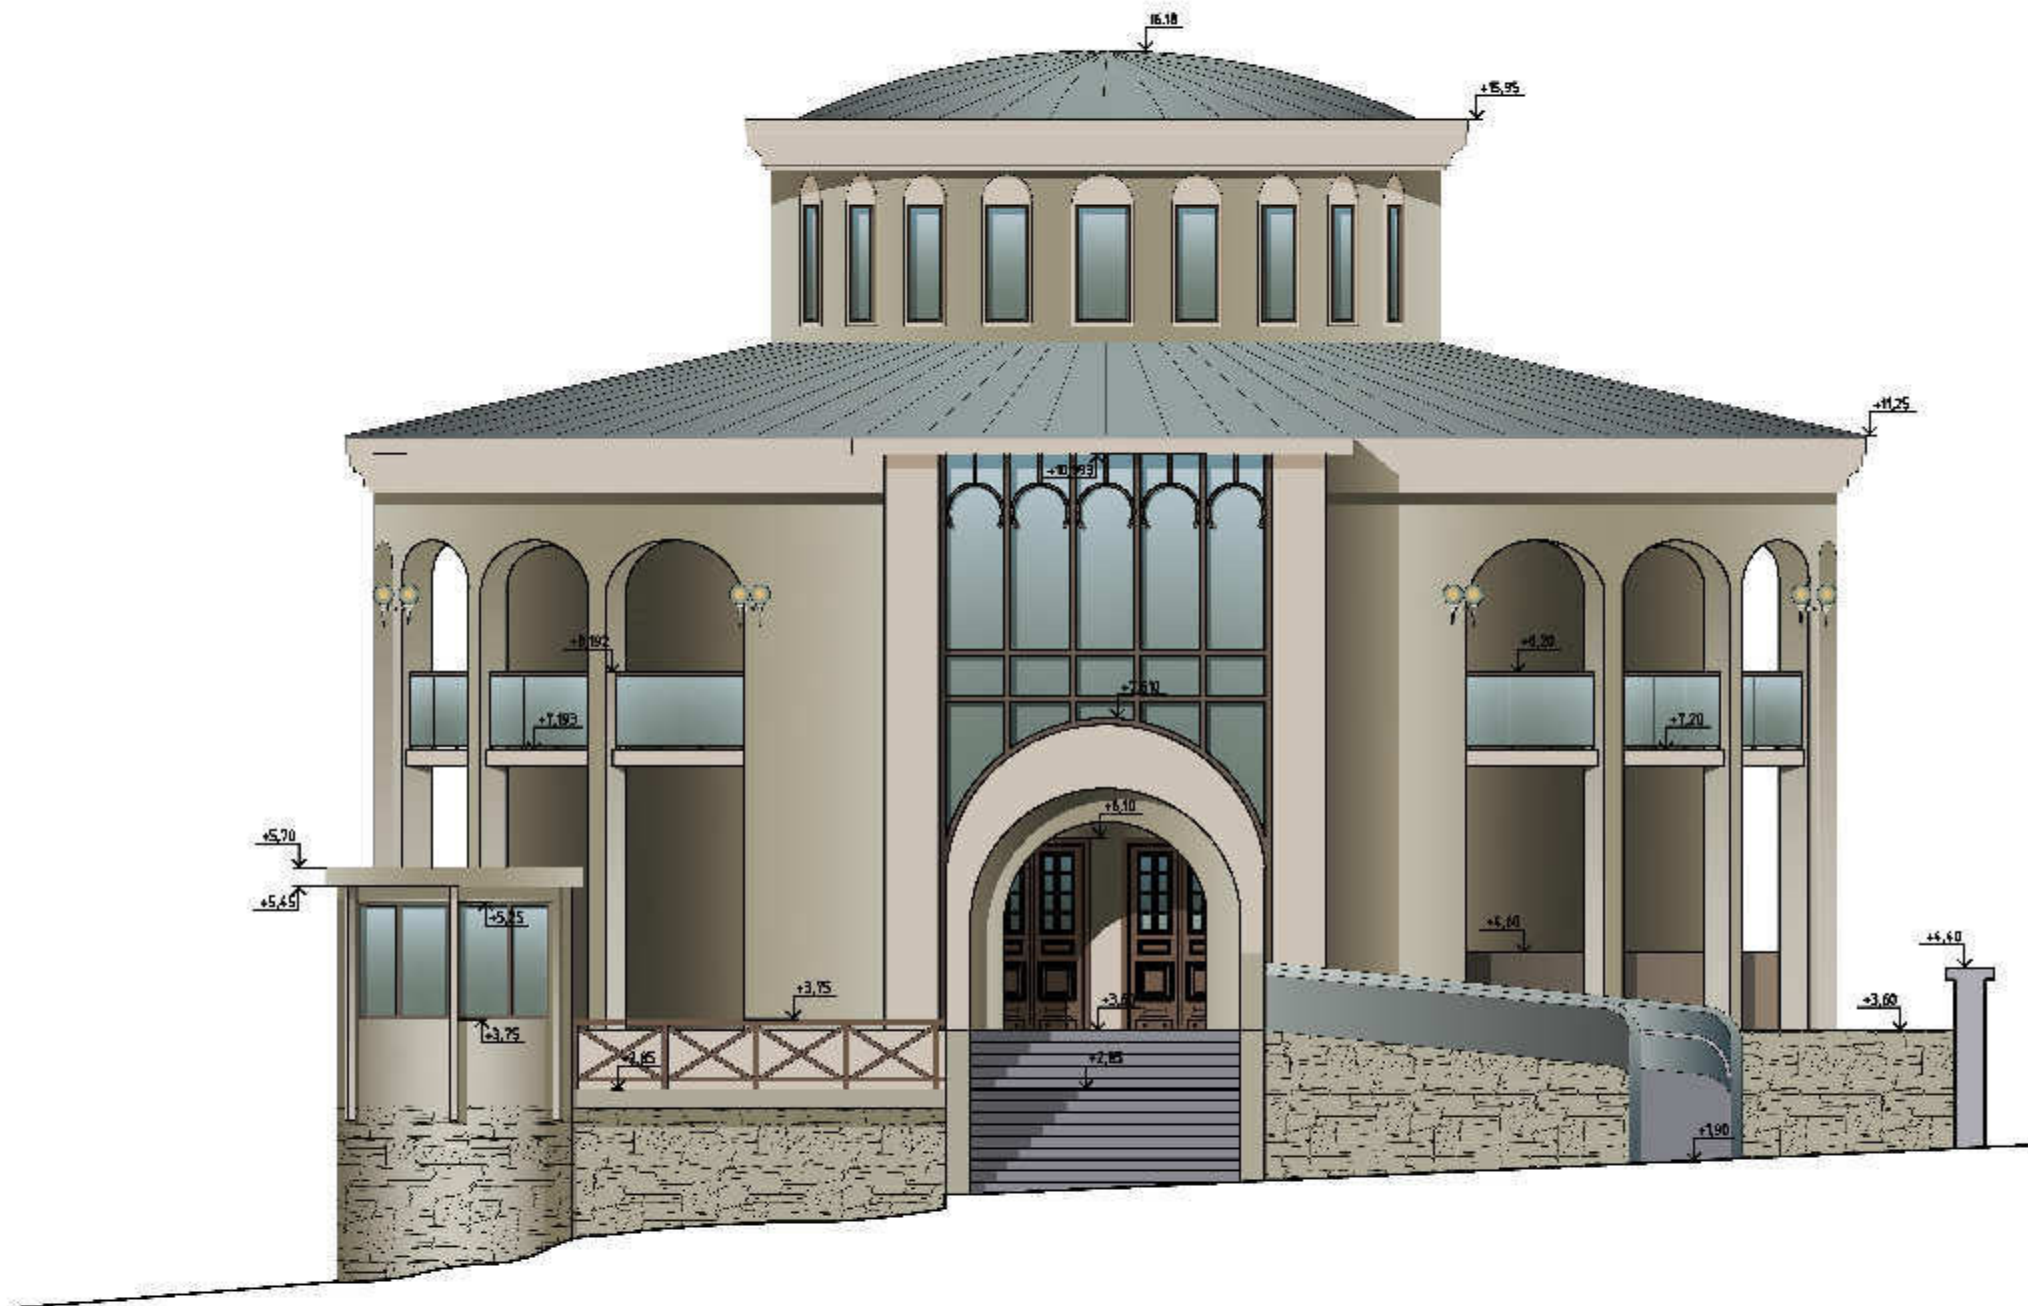




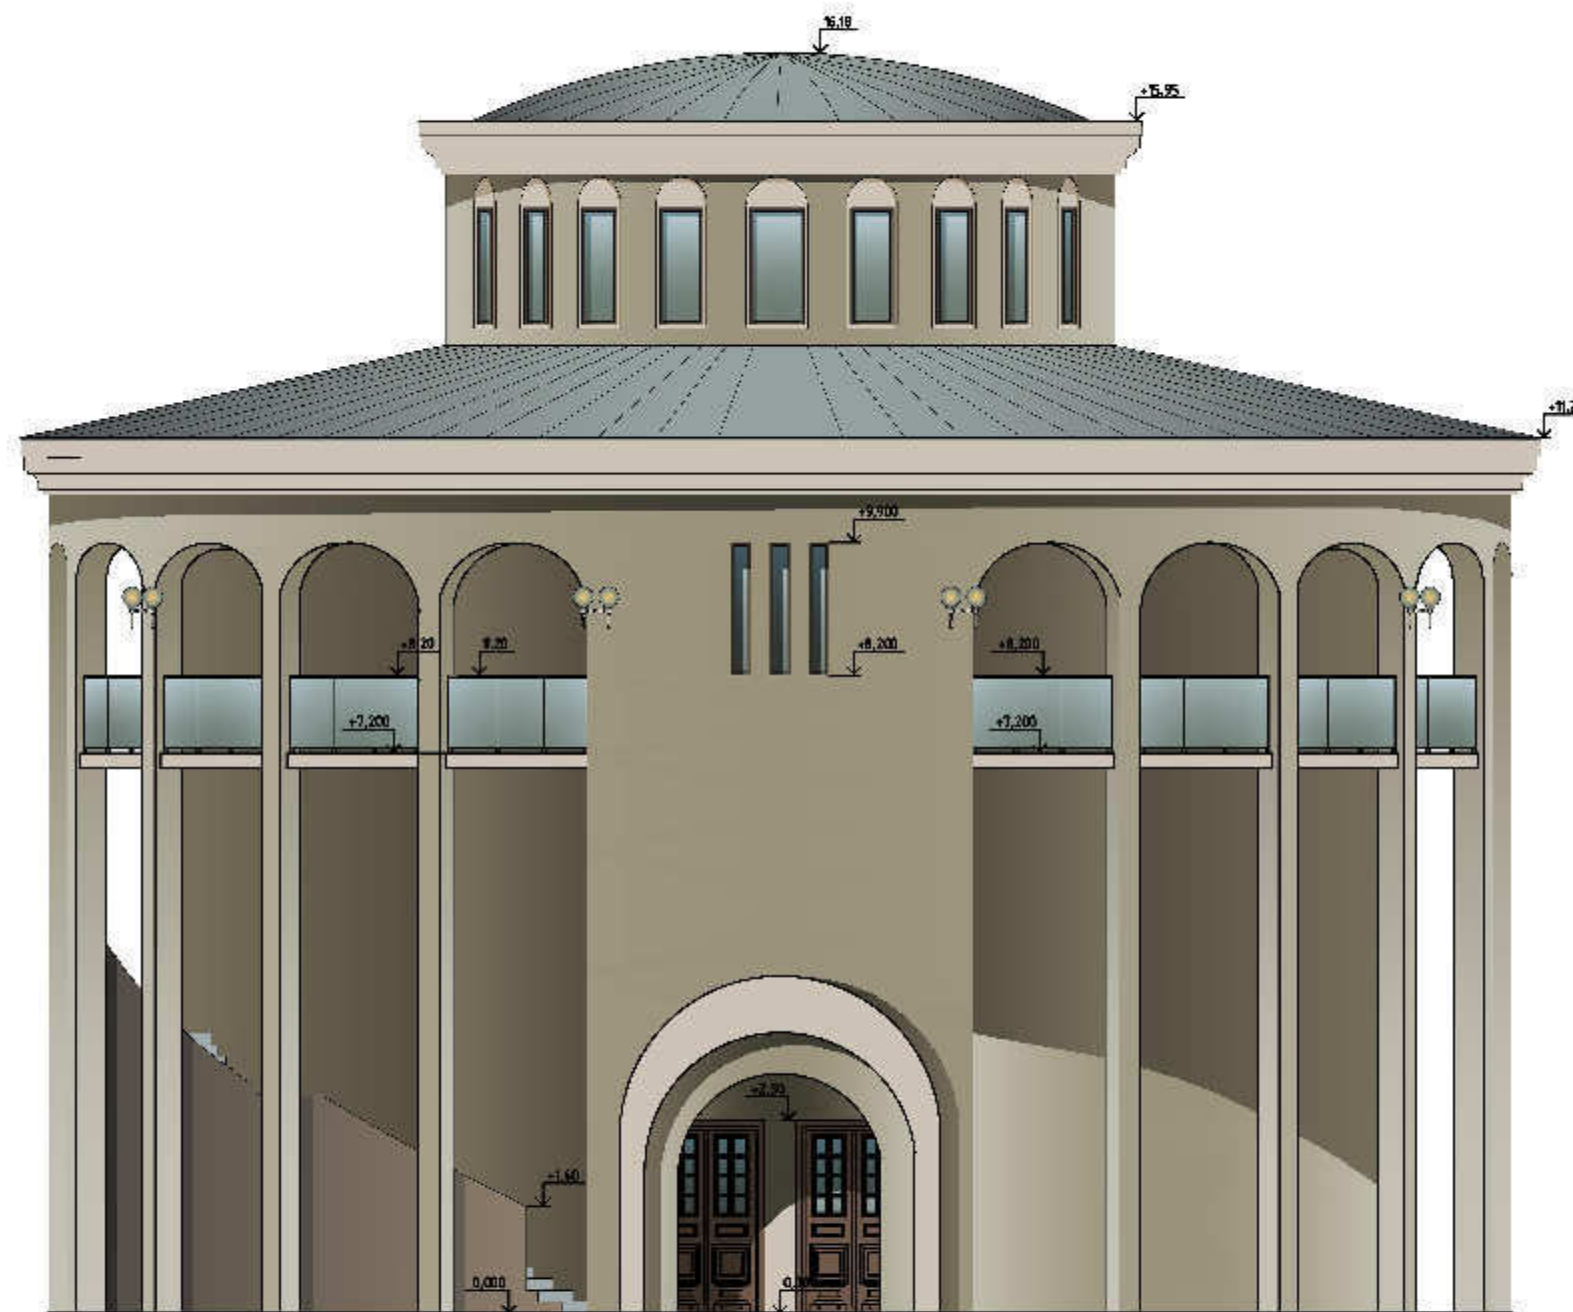





დაცვის ოვრის გეგმა მ 1:20


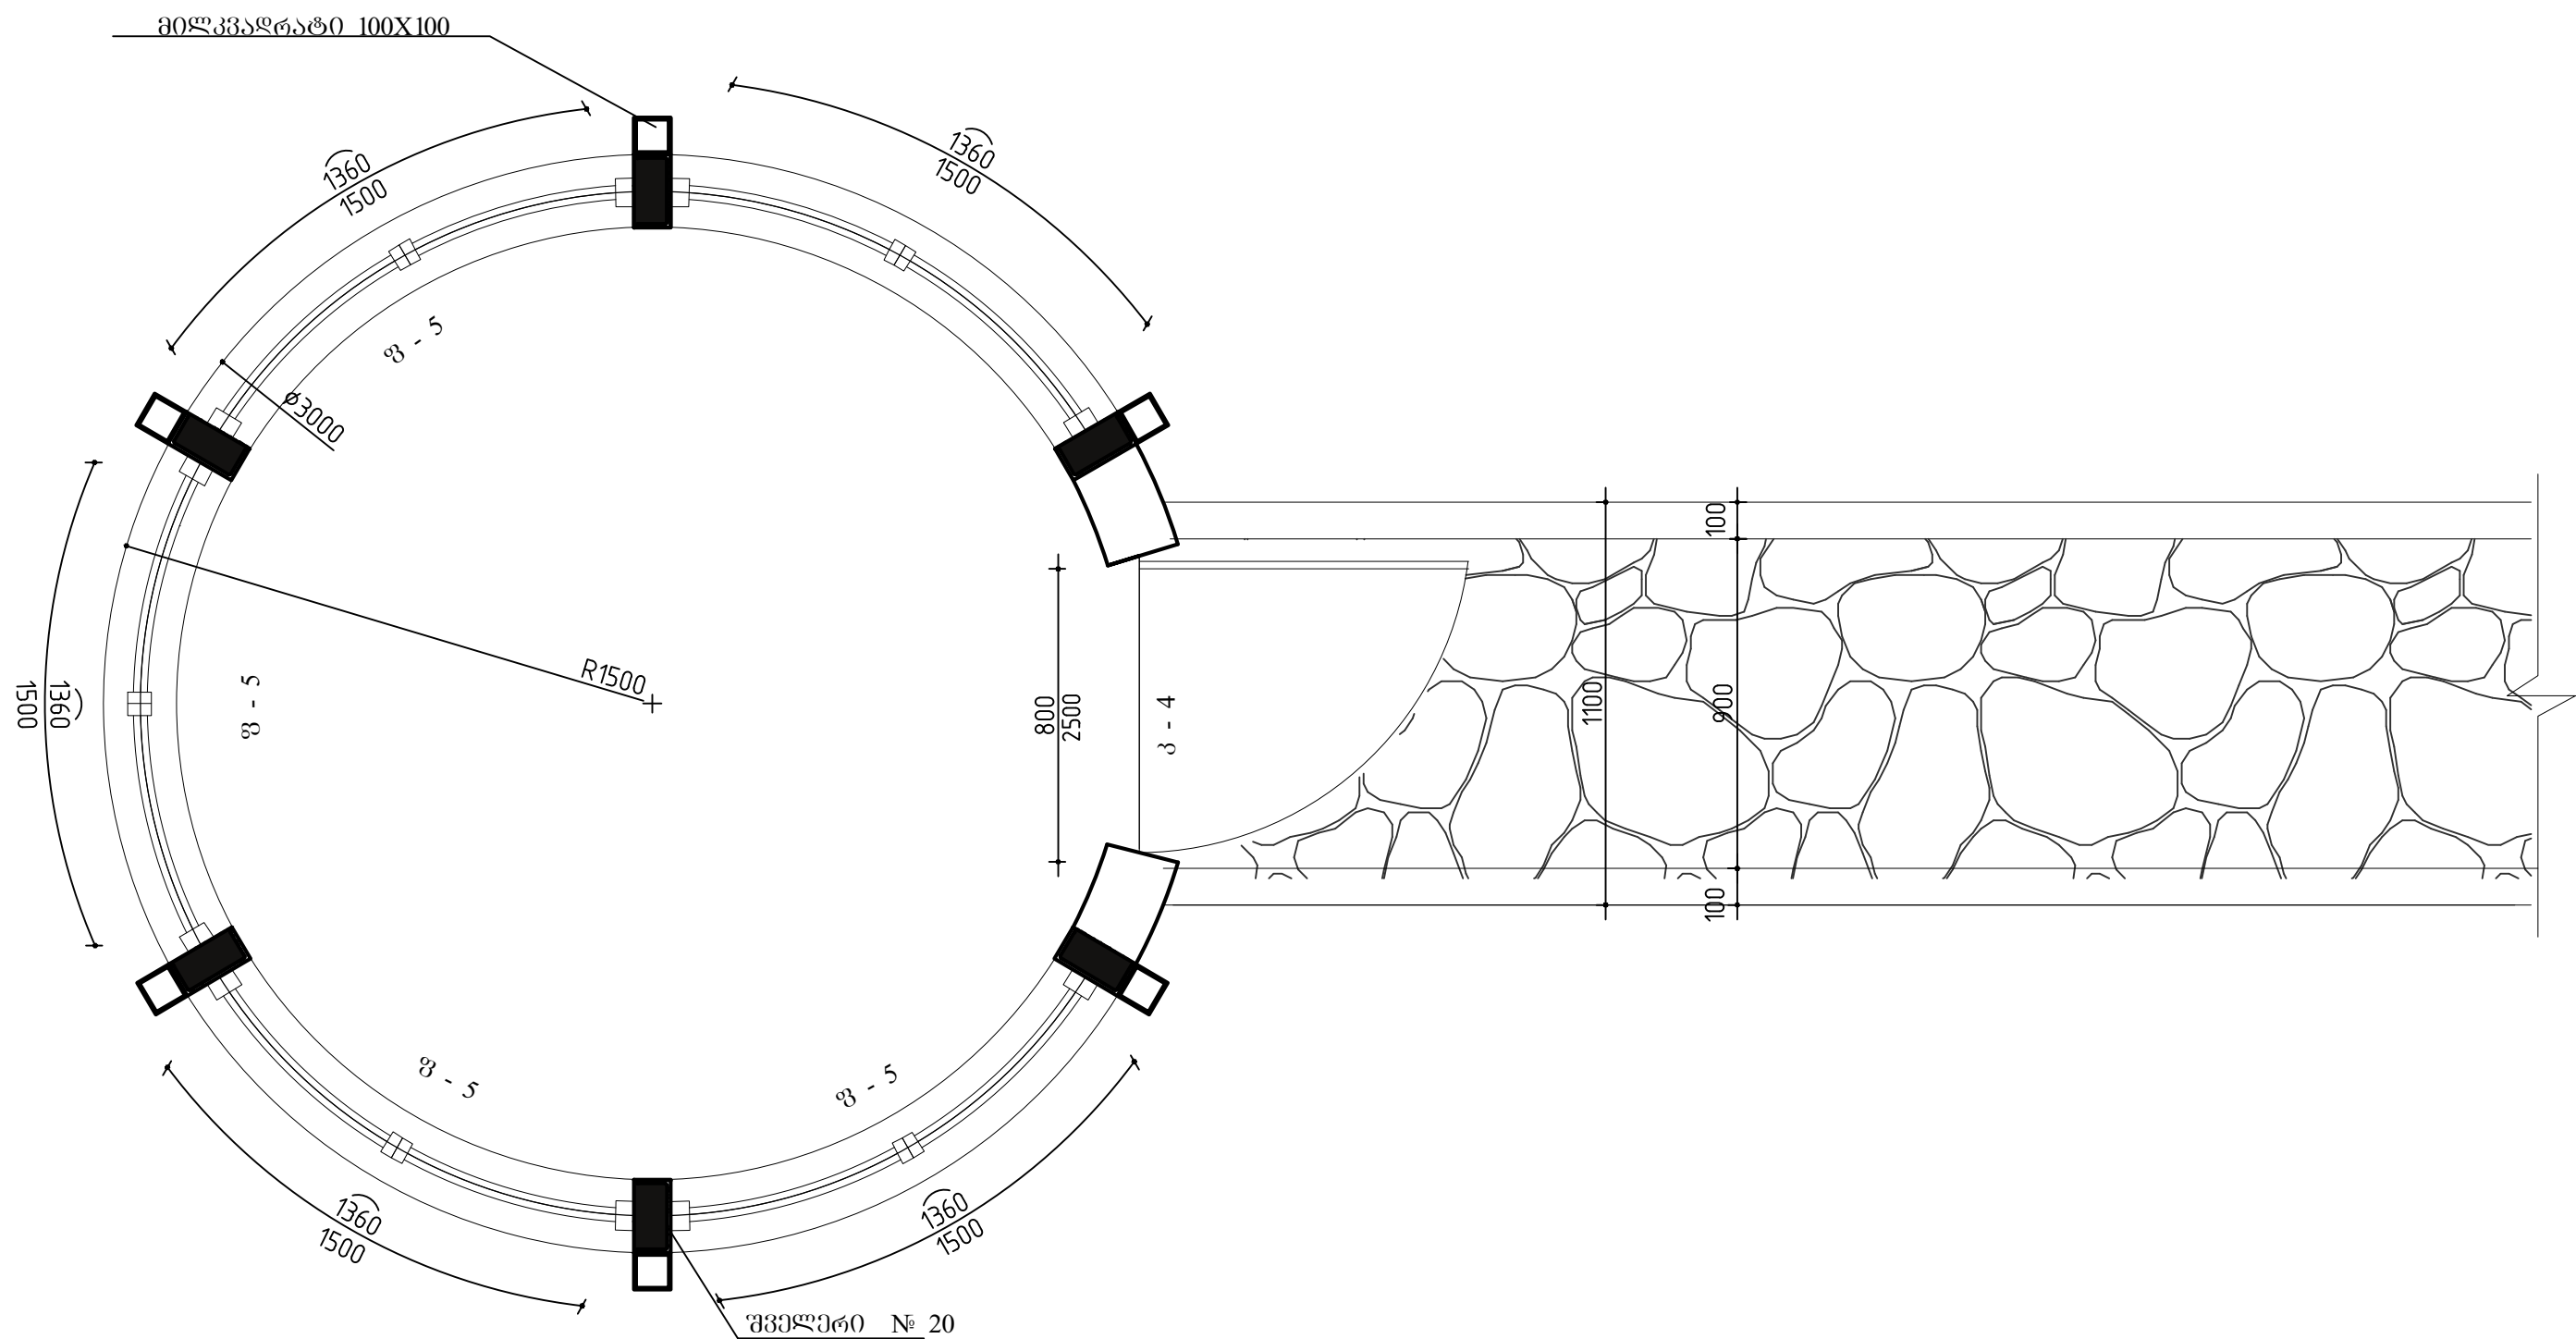


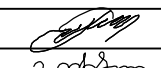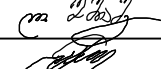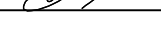დამკვეთი: ა. წერეთლის გზაზე მდებარე			ა. წერეთლის სახელმწიფო გზაზე მდებარე საგანმანათლებლო დაზღვევის რეაბილიტაციის პროექტი			
დირექტორი		თ.შაშიაშვილი	არქიტექტურული ნაწილი	სტადია	ფურც.	ფურც. რაოდ.
პრ. არქიტექტ.	კ. იმედაშვილი	ვ. ბრეგვაძე		ტ.პ.	ა - 9	
შეასრულა		ლ. შაშიაშვილი	დაცვის ოვრის გეგმა	შპს "ხეობა XXI" 2015		
შეამოწმა		თ. შაშიაშვილი				

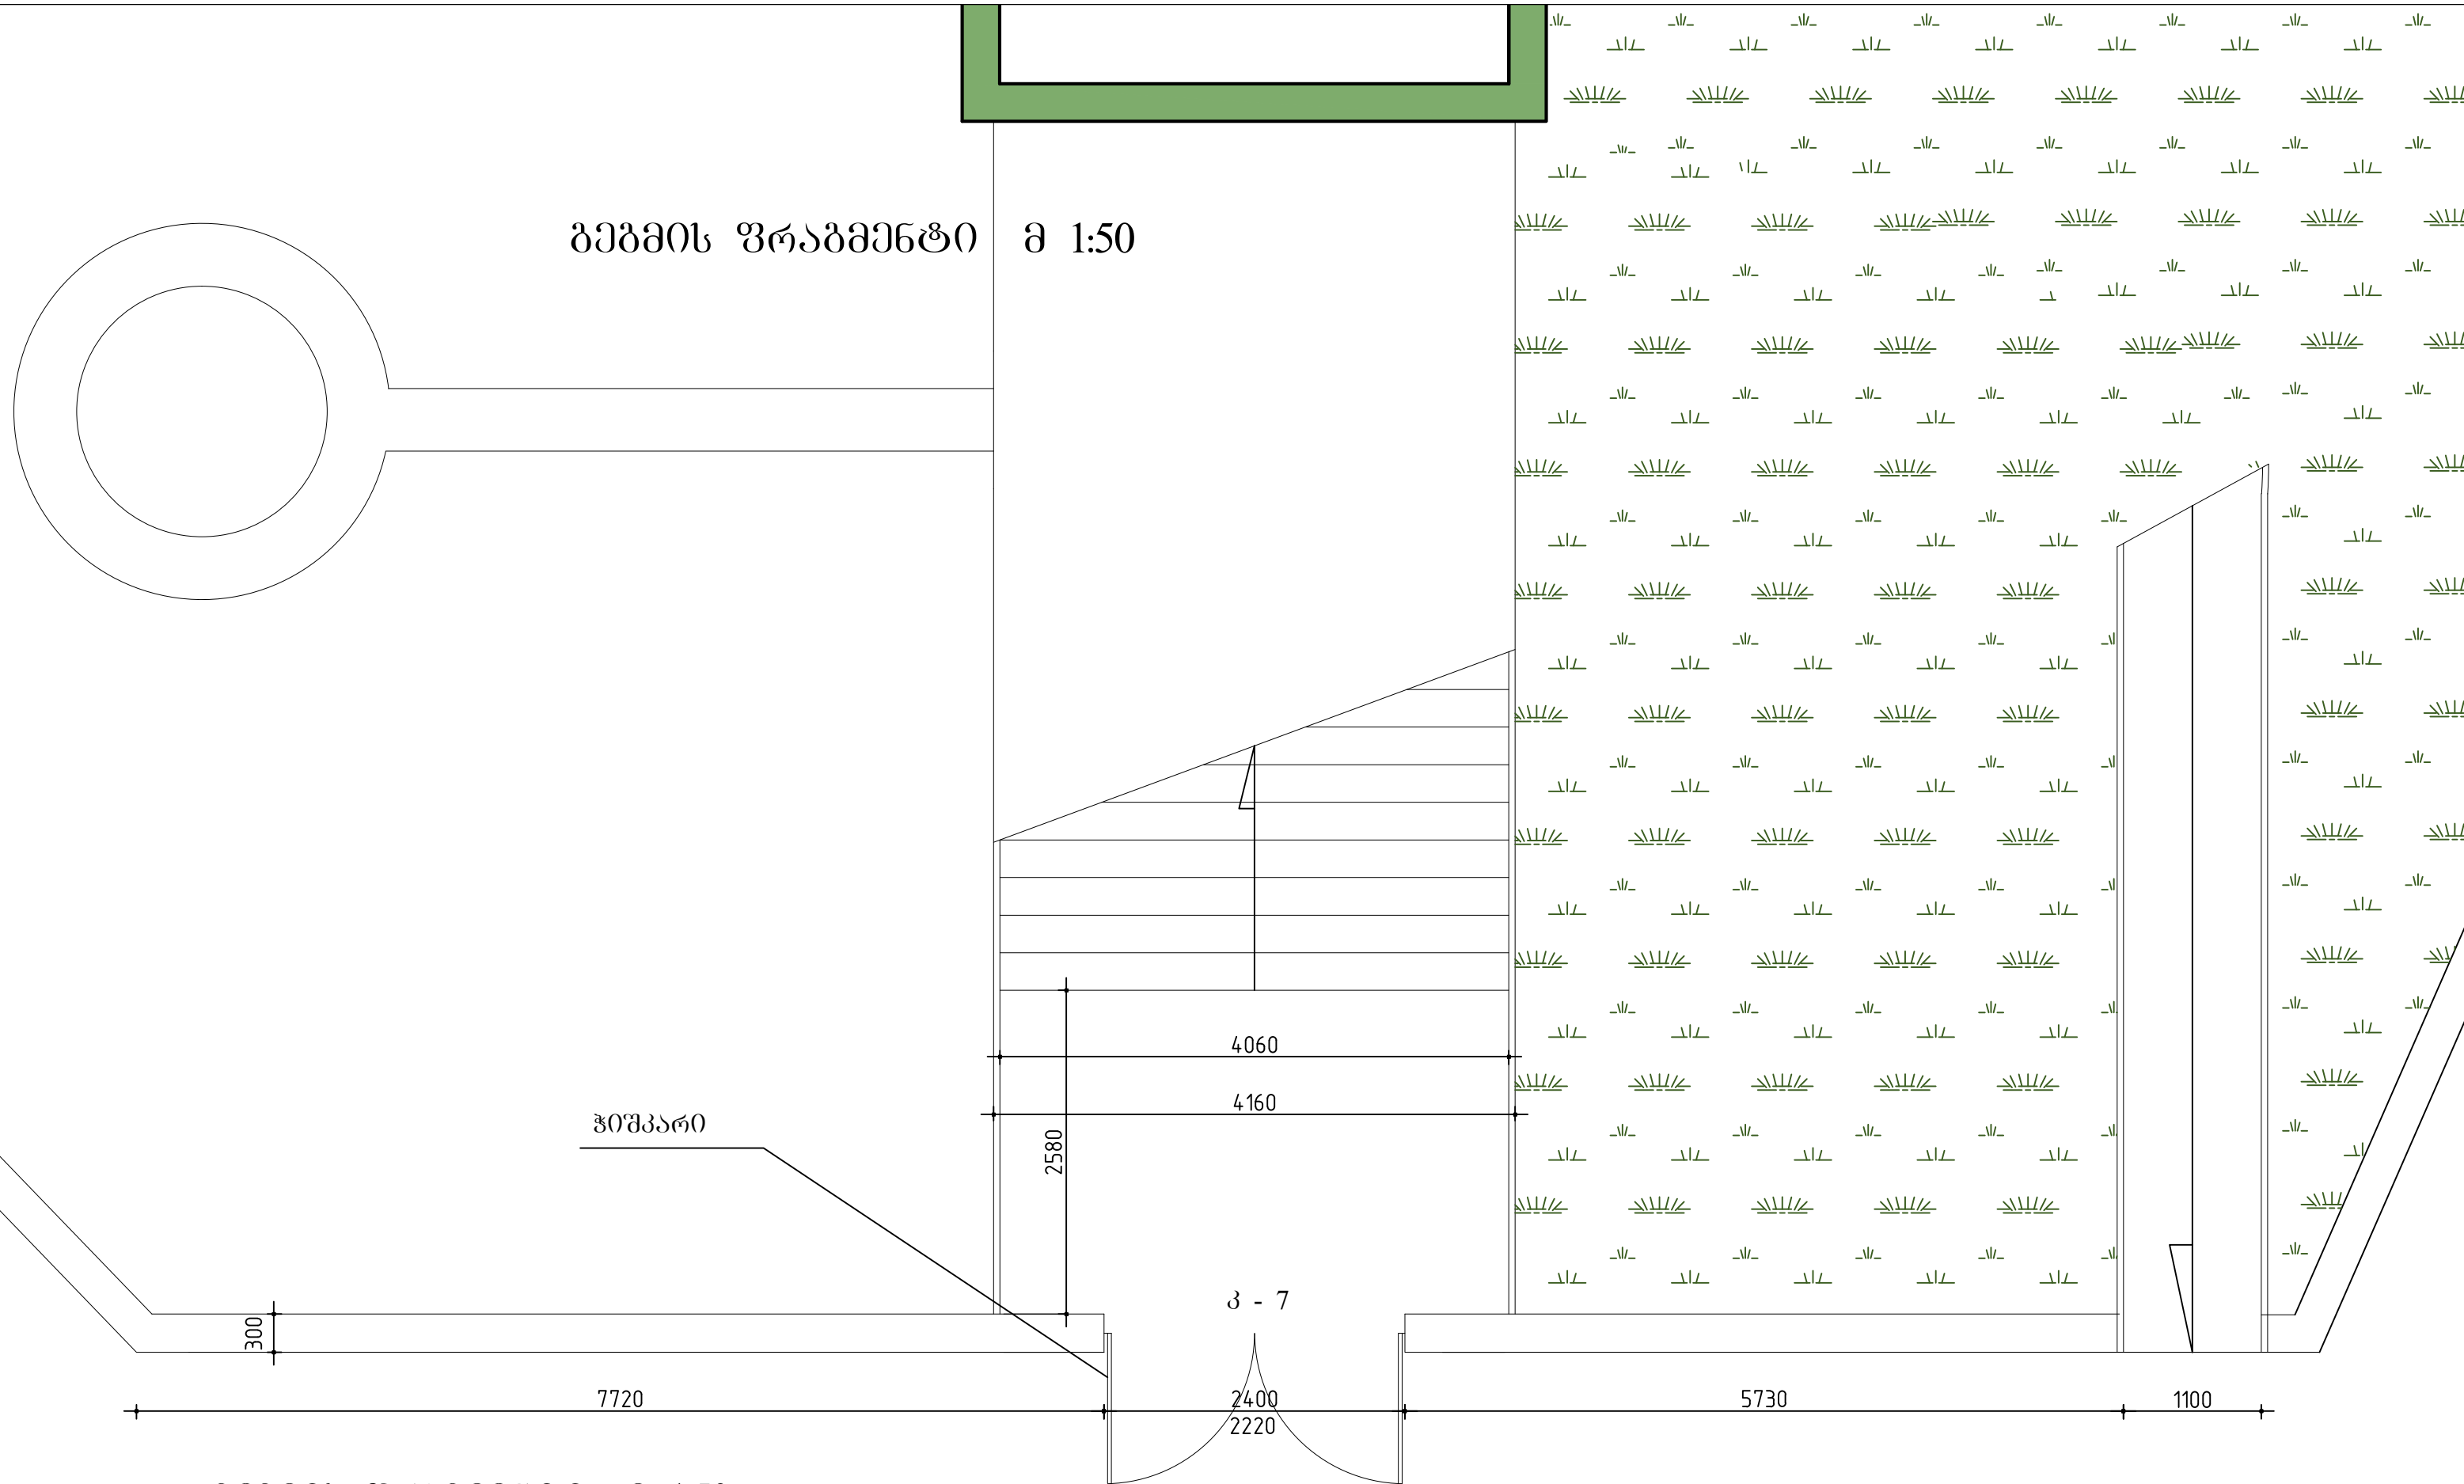


გეგმის ურამენტი მ 1:50

- ჰიშპარის უსკიზური პარიანტი იხ. ცალკე უსრცელზე
- ზომები მოცემულია მმ - ში

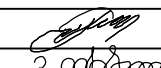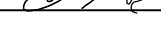ღამკვეთი: ა. წაქეთლის მუხეუმის ღირმეცია			ა. წაქეთლის სახელმწიფო მუხეუმის საბამოუმენო ღარბაზის რეაბილიტაციის პროექტი			
ღირმეტორი		თ.შაშიაშვილი	არქიტექტურული ნაწილი	სტადია	ფურც.	ფურ. რაოდ.
პრ. არქიტექტ.	პ. იმედაშვილი	ვ.ორბელიაძე		ტ.პ.	ა - 10	
შეასრულა		ლ.შაშიაშვილი	გეგმის ურამენტი მ 1:50	შპს "ზურო XXI" 2015		
შეამოწმა		თ.შაშიაშვილი				

პირველი სართულის იატაკების გეგმა +0.00 ნიშნ.

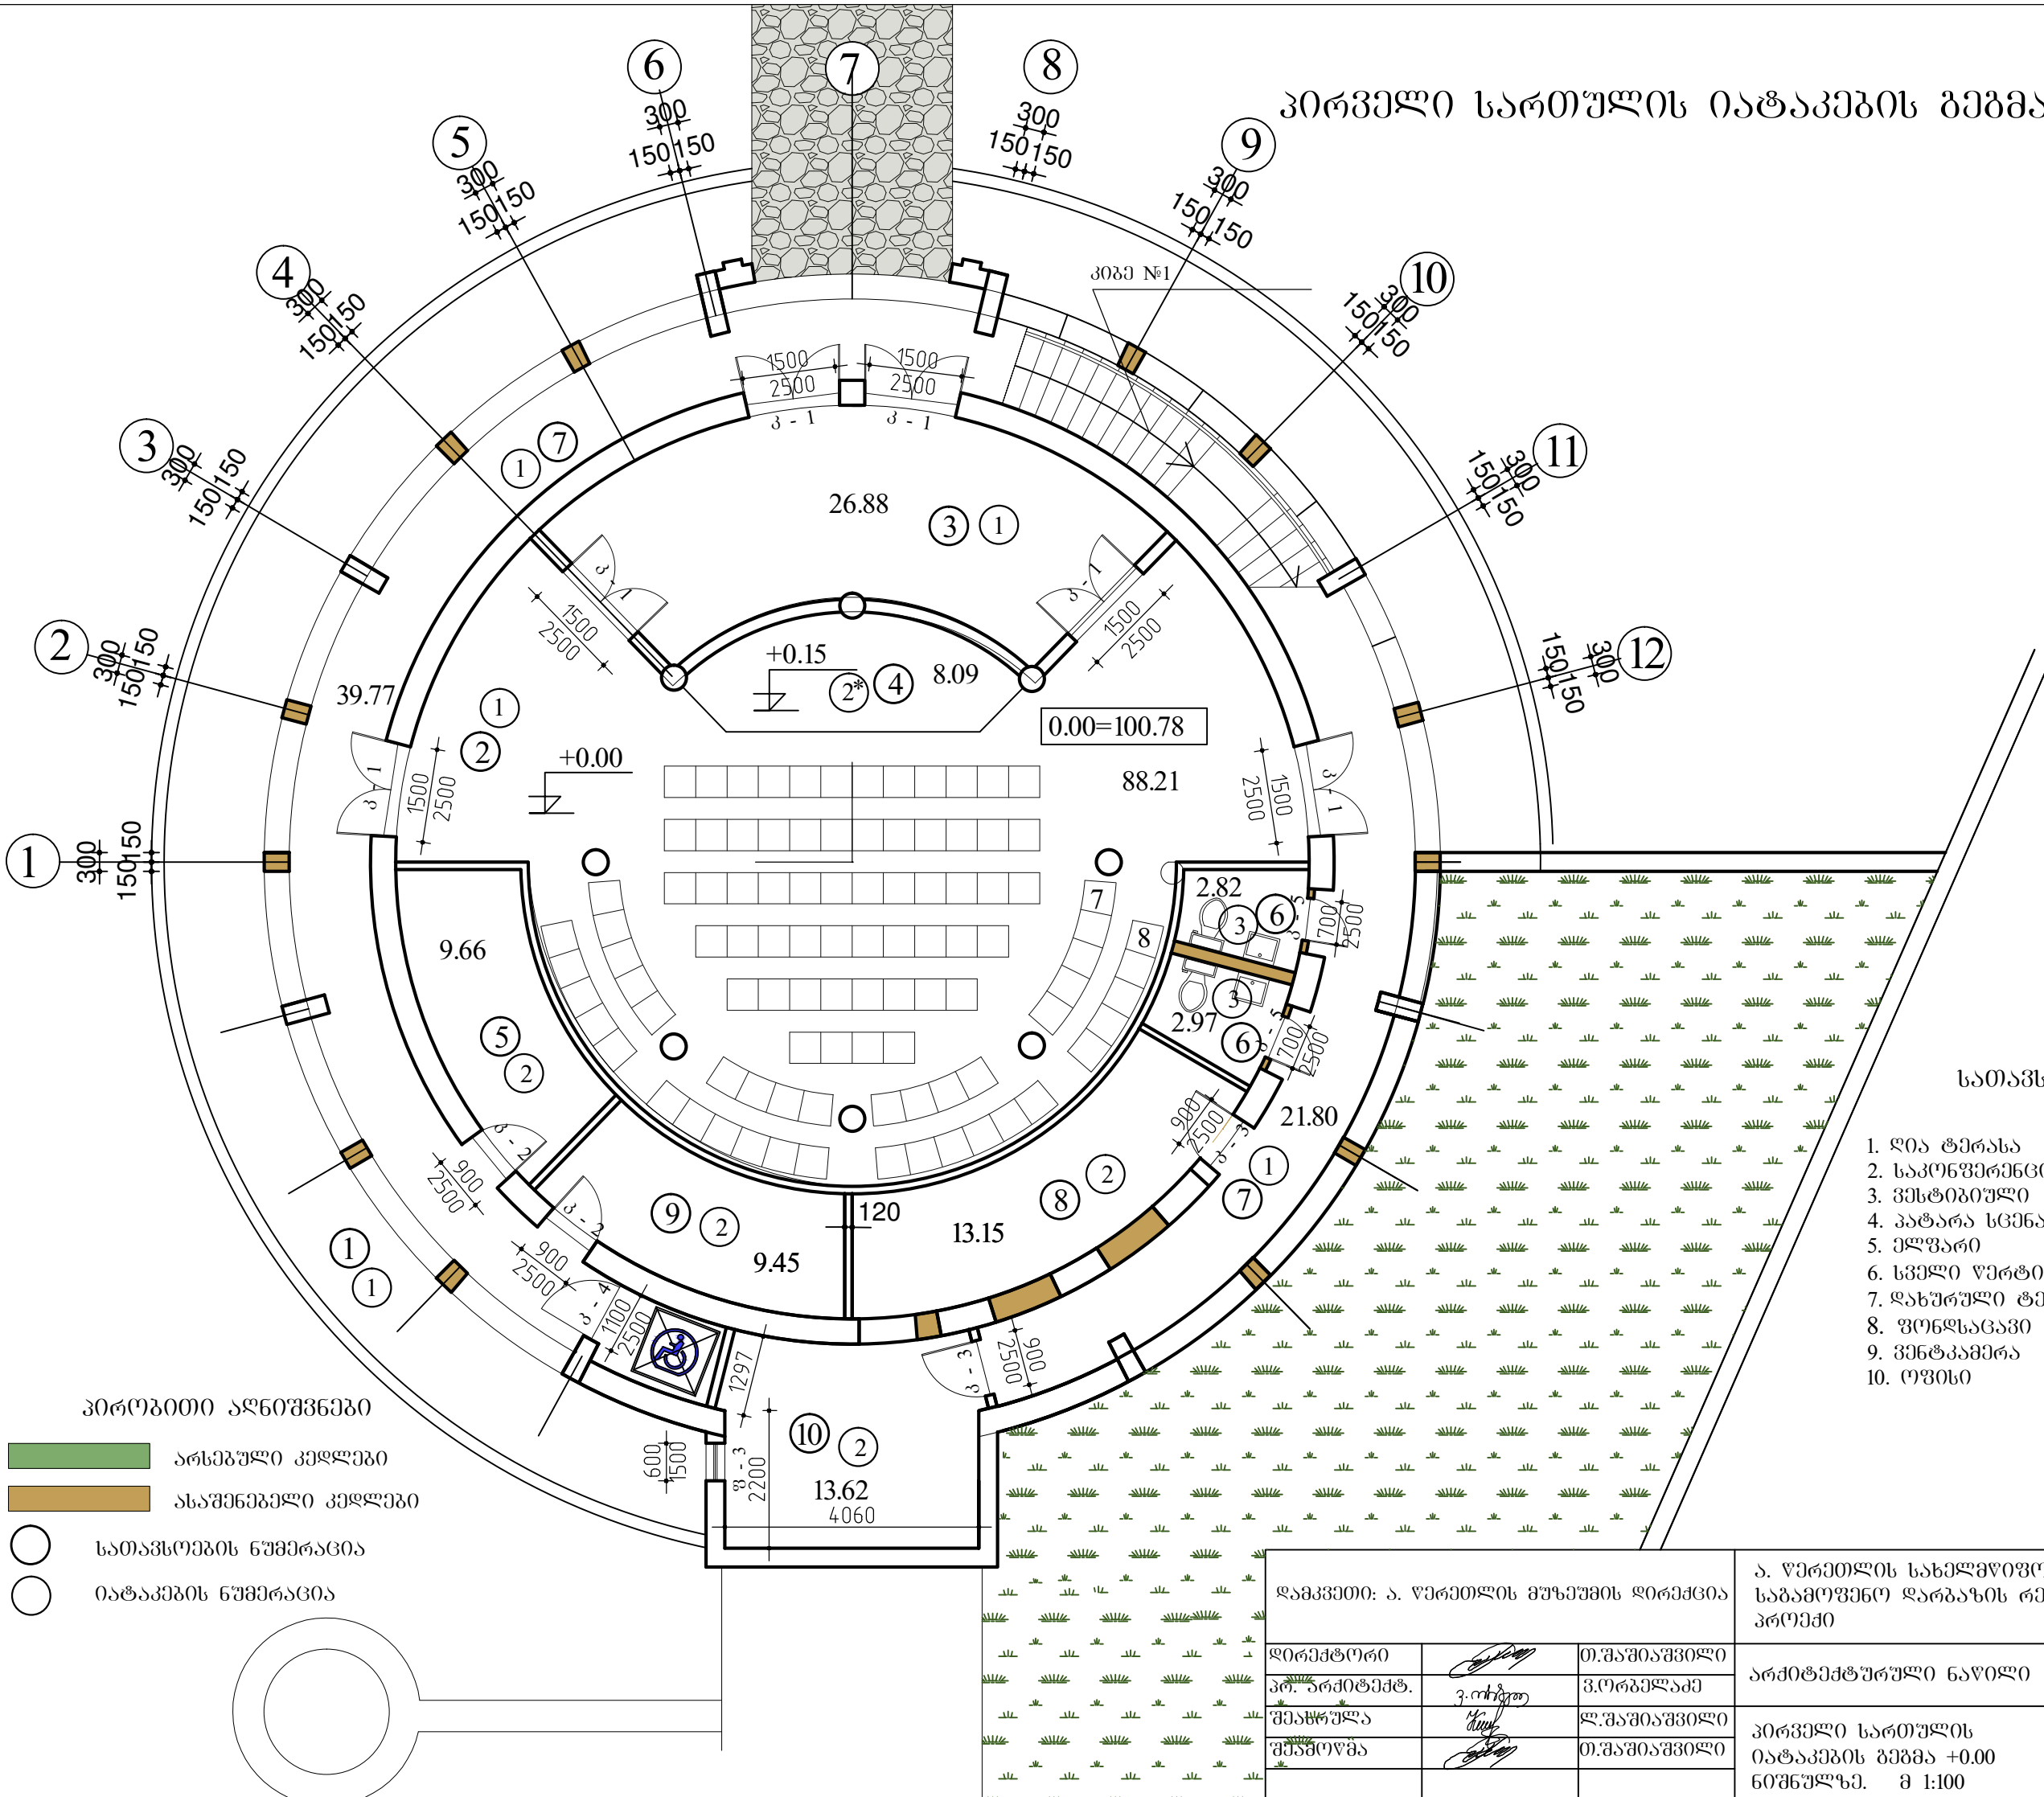

სათავსოების ექსპლიკაცია


- | | |
|--------------------------|---------------|
| 1. ღია ტერასა | - 280.57 კვ.მ |
| 2. საკონფერენციო დარბაზი | - 88.21 კვ.მ |
| 3. ვესტიბული | - 26.88 კვ.მ |
| 4. პატარა სცენა | - 8.09 კვ.მ |
| 5. ელვარი | - 9.66 კვ.მ |
| 7. დახურული ტერასა | - 61.57 კვ.მ |
| 8. ფონდსაცავი | - 13.15 კვ.მ |
| 9. ვენტკამერა | - 9.45 კვ.მ |
| 10. ოფისი | - 13.62 კვ.მ |

პირობითი აღნიშვნები


- | | |
|--|-----------------------|
| | არსებული კედლები |
| | ასაშენებელი კედლები |
| | სათავსოების ნუმერაცია |
| | იატაკების ნუმერაცია |


მეორე სართულის იატაკების გეგმა +3.60 ნიშნ.

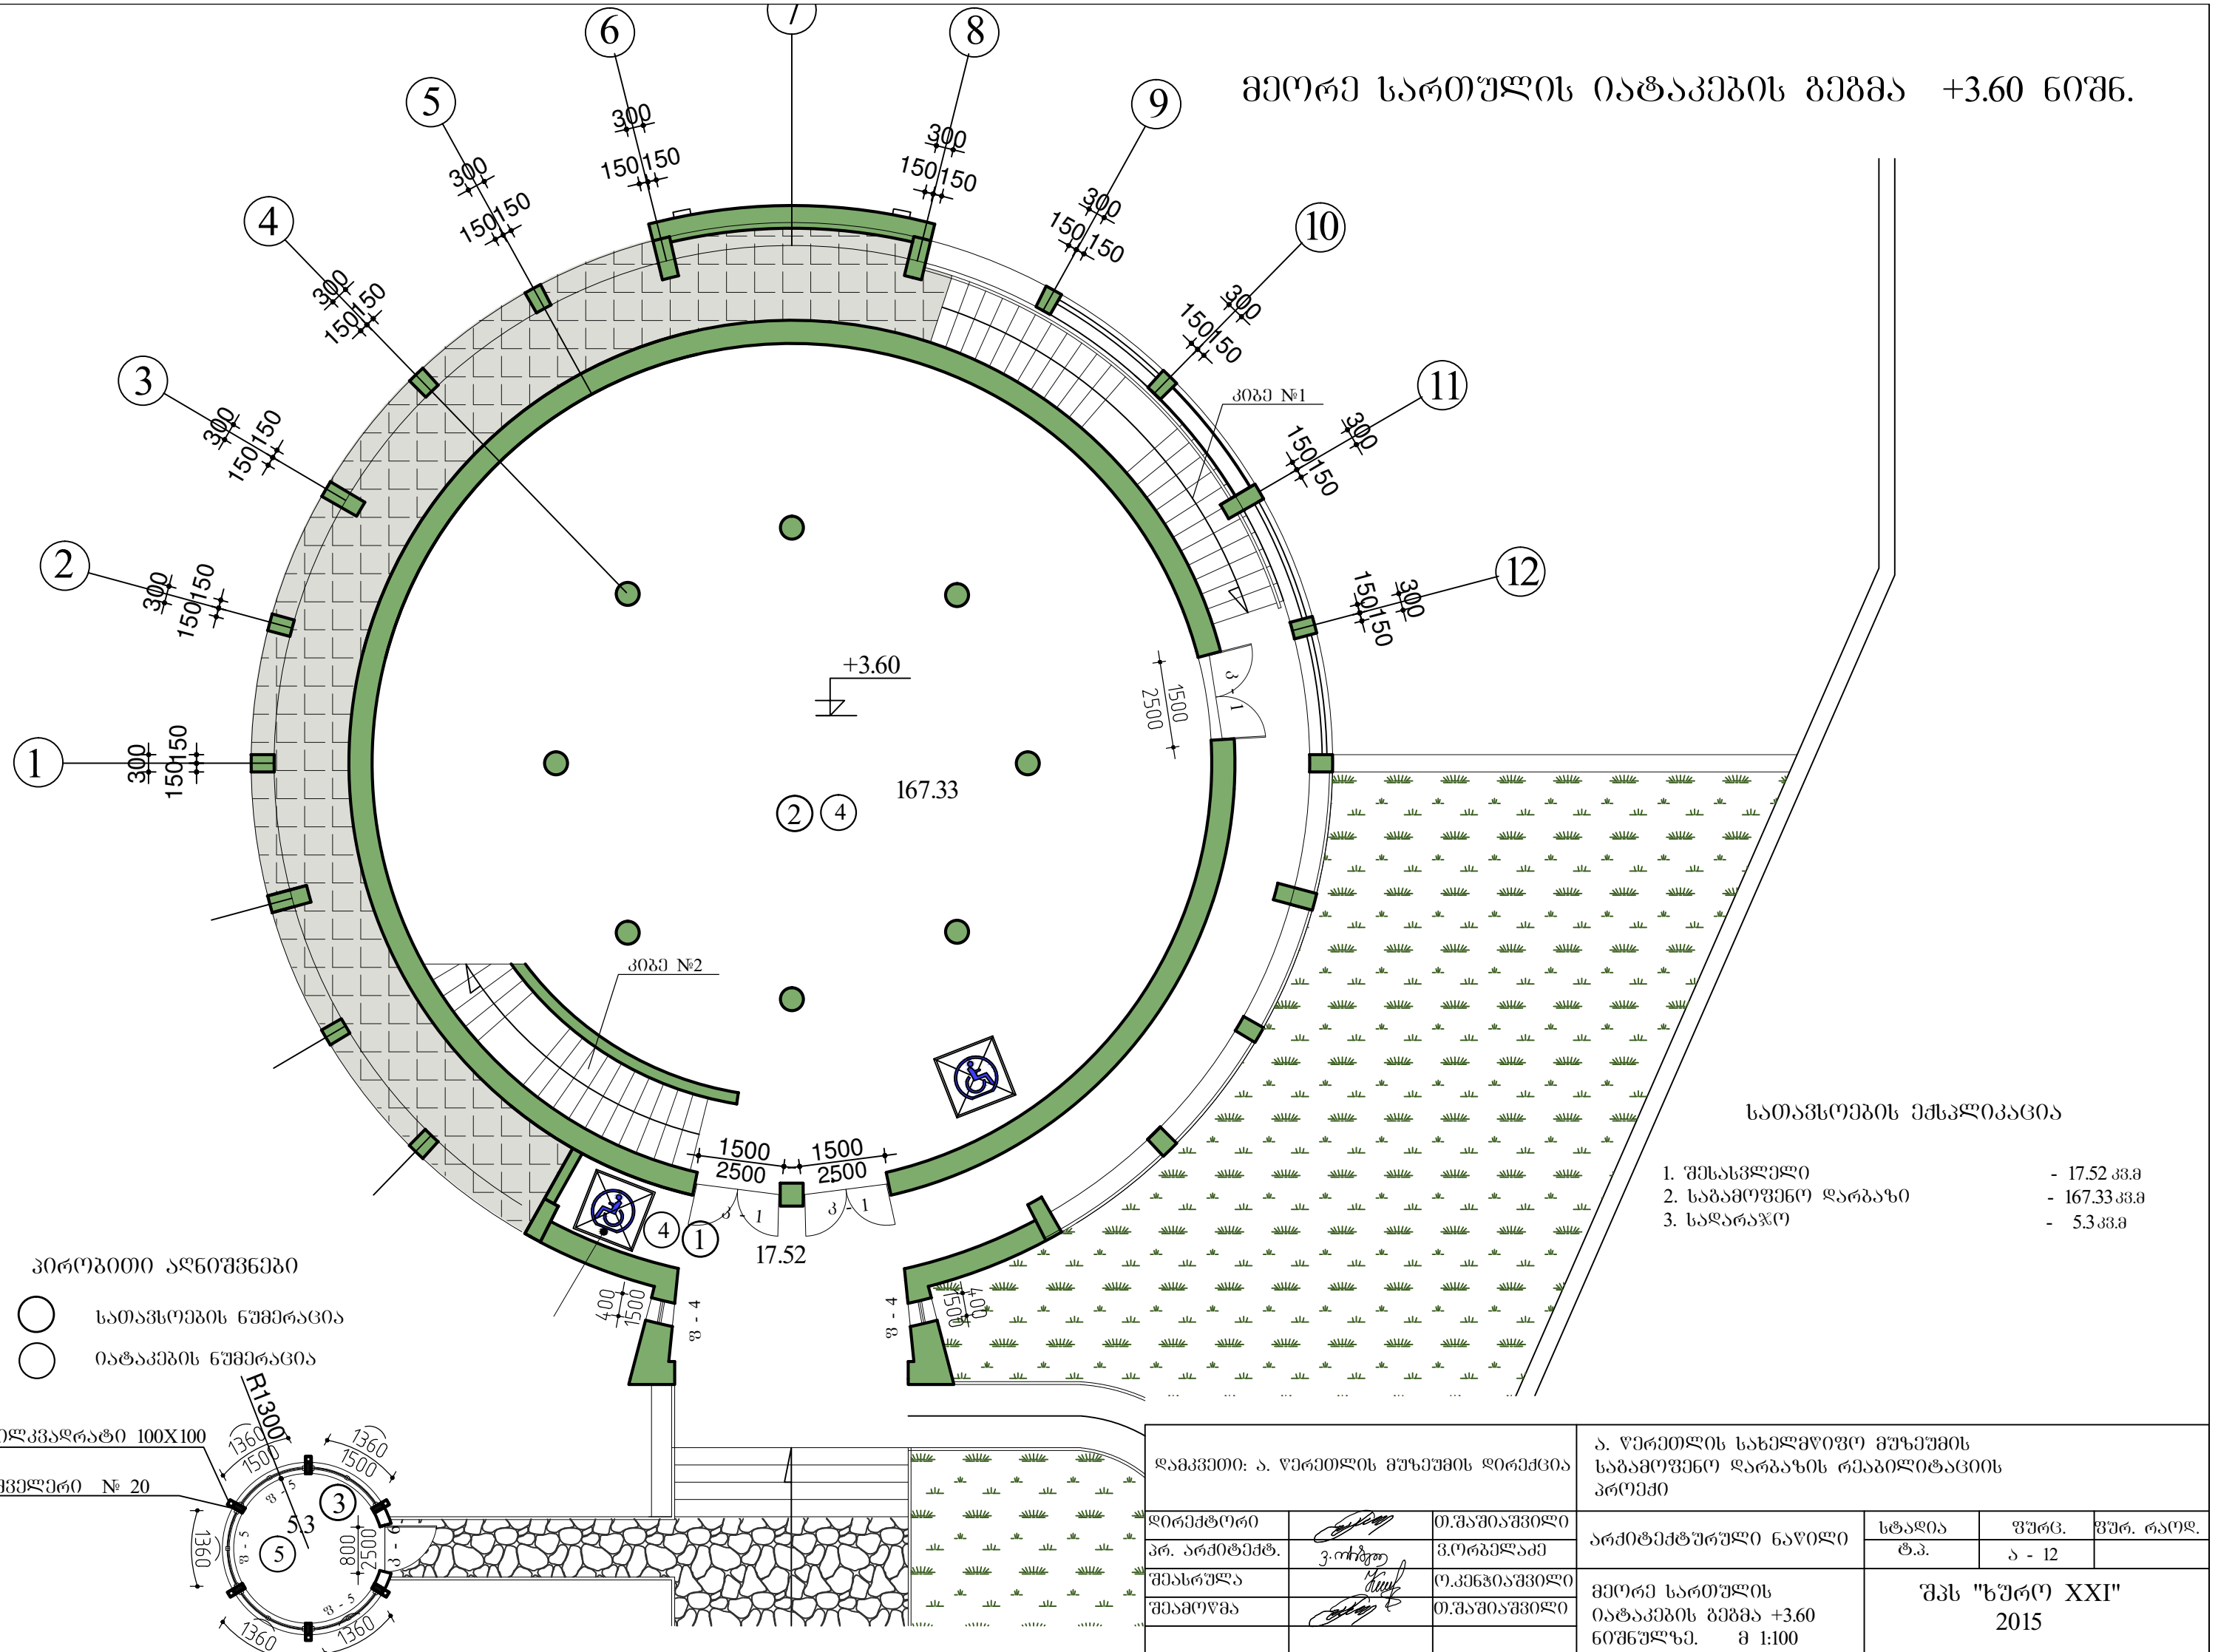

მესამე სართულის იატაკების გეგმა +7.20 ნიშნ.

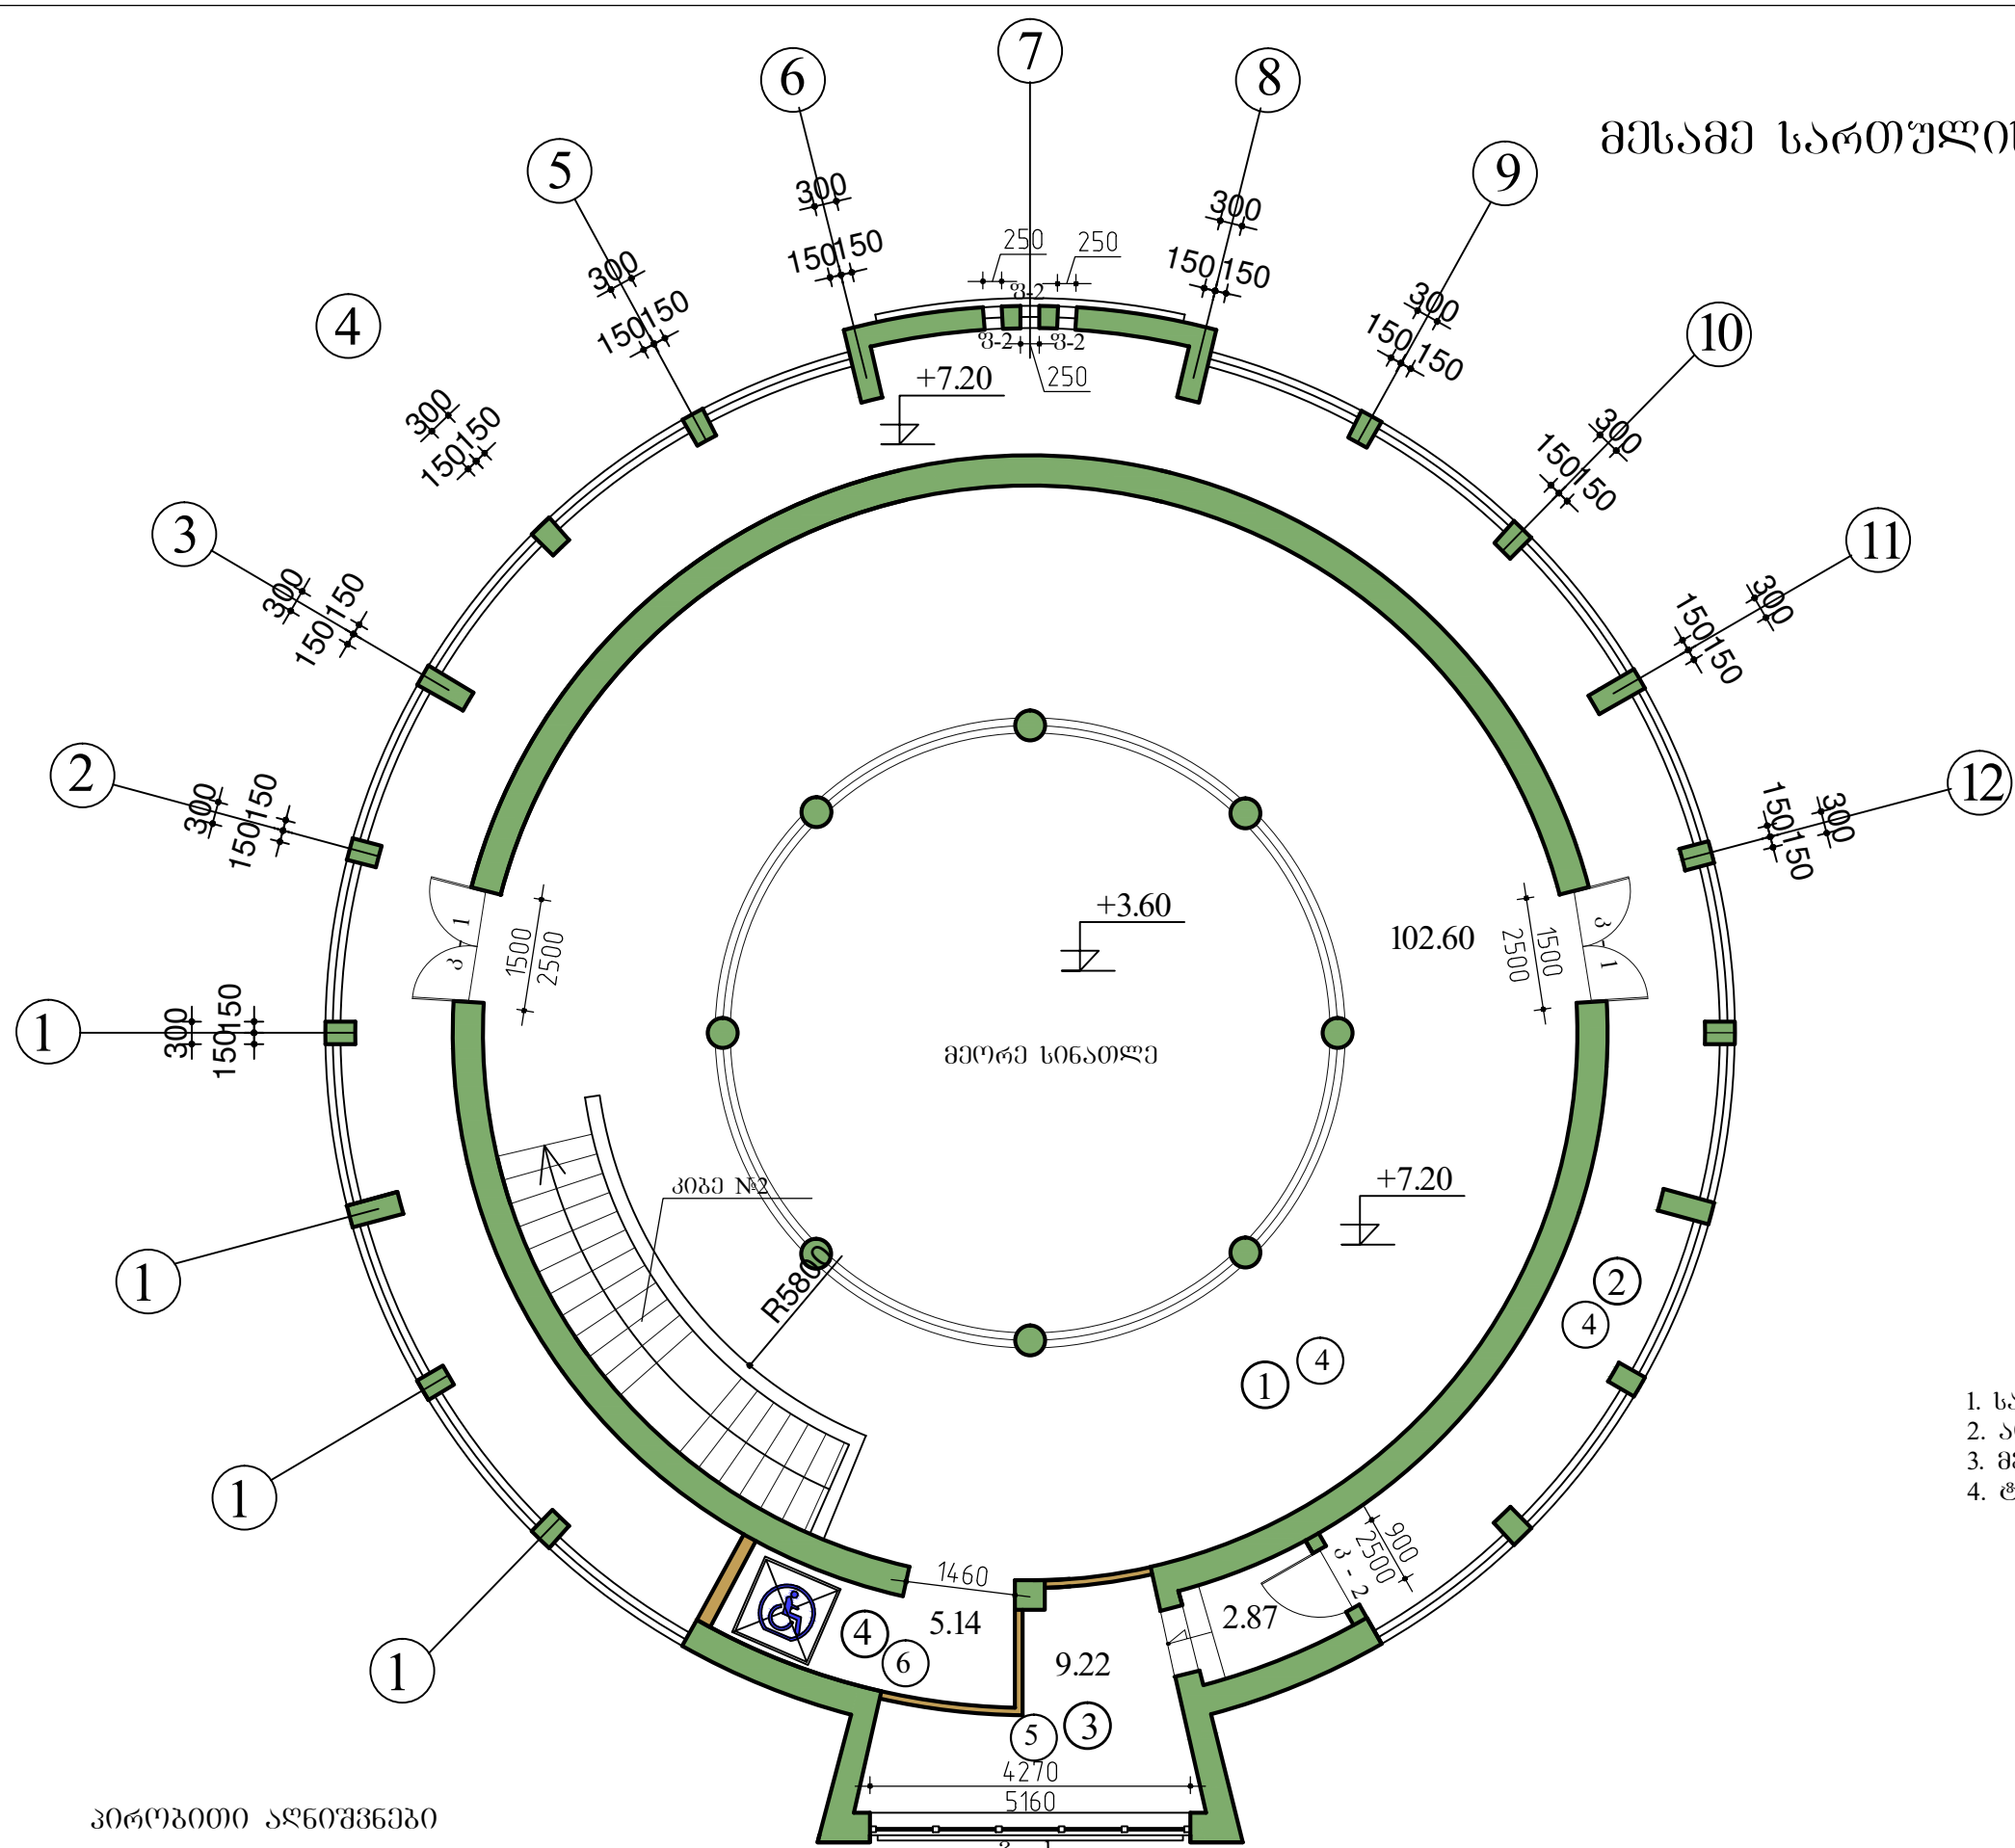

სათავსოების ექსპლიკაცია


- | | |
|---------------------------|---------------|
| 1. საბამოფენო ღარბაზი | - 102.60 კვ.მ |
| 2. აივნები | - 77.30 კვ.მ |
| 3. მეცნიერ მუშაპოთა ოთახი | - 12.09 კვ.მ |
| 4. ტაგური | - 5.14 კვ.მ |

პირობითი აღნიშვნები

- სათავსოების ნუმერაცია
○ იატაკების ნუმერაცია

პრ. არქიტექტ.	შეასრულა	შეამოწმა		ტ.პ.	ფურც.	რაოდ.
შეასრულა	შეამოწმა			ა - 13		
შეამოწმა				მესამე სართულის იატაკები გეგმა +7.20 ნიშნულზე. მ 1:100	შპს "ხეობა XXI" 2015	


დეტალი 2

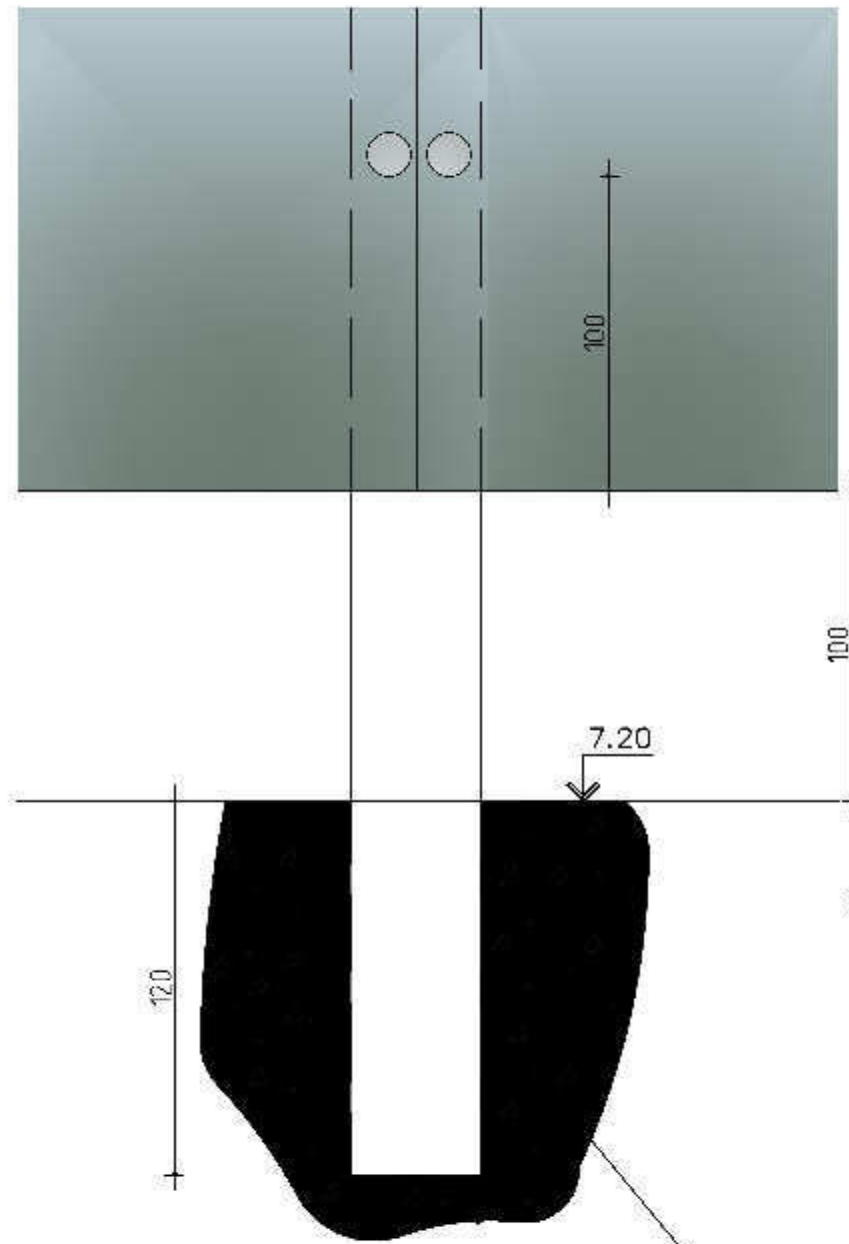

მილკვადრეატი 40X40X3

ჩამაგრების ძ/ც ხსნარით

მოაჯირის დეტალი 3

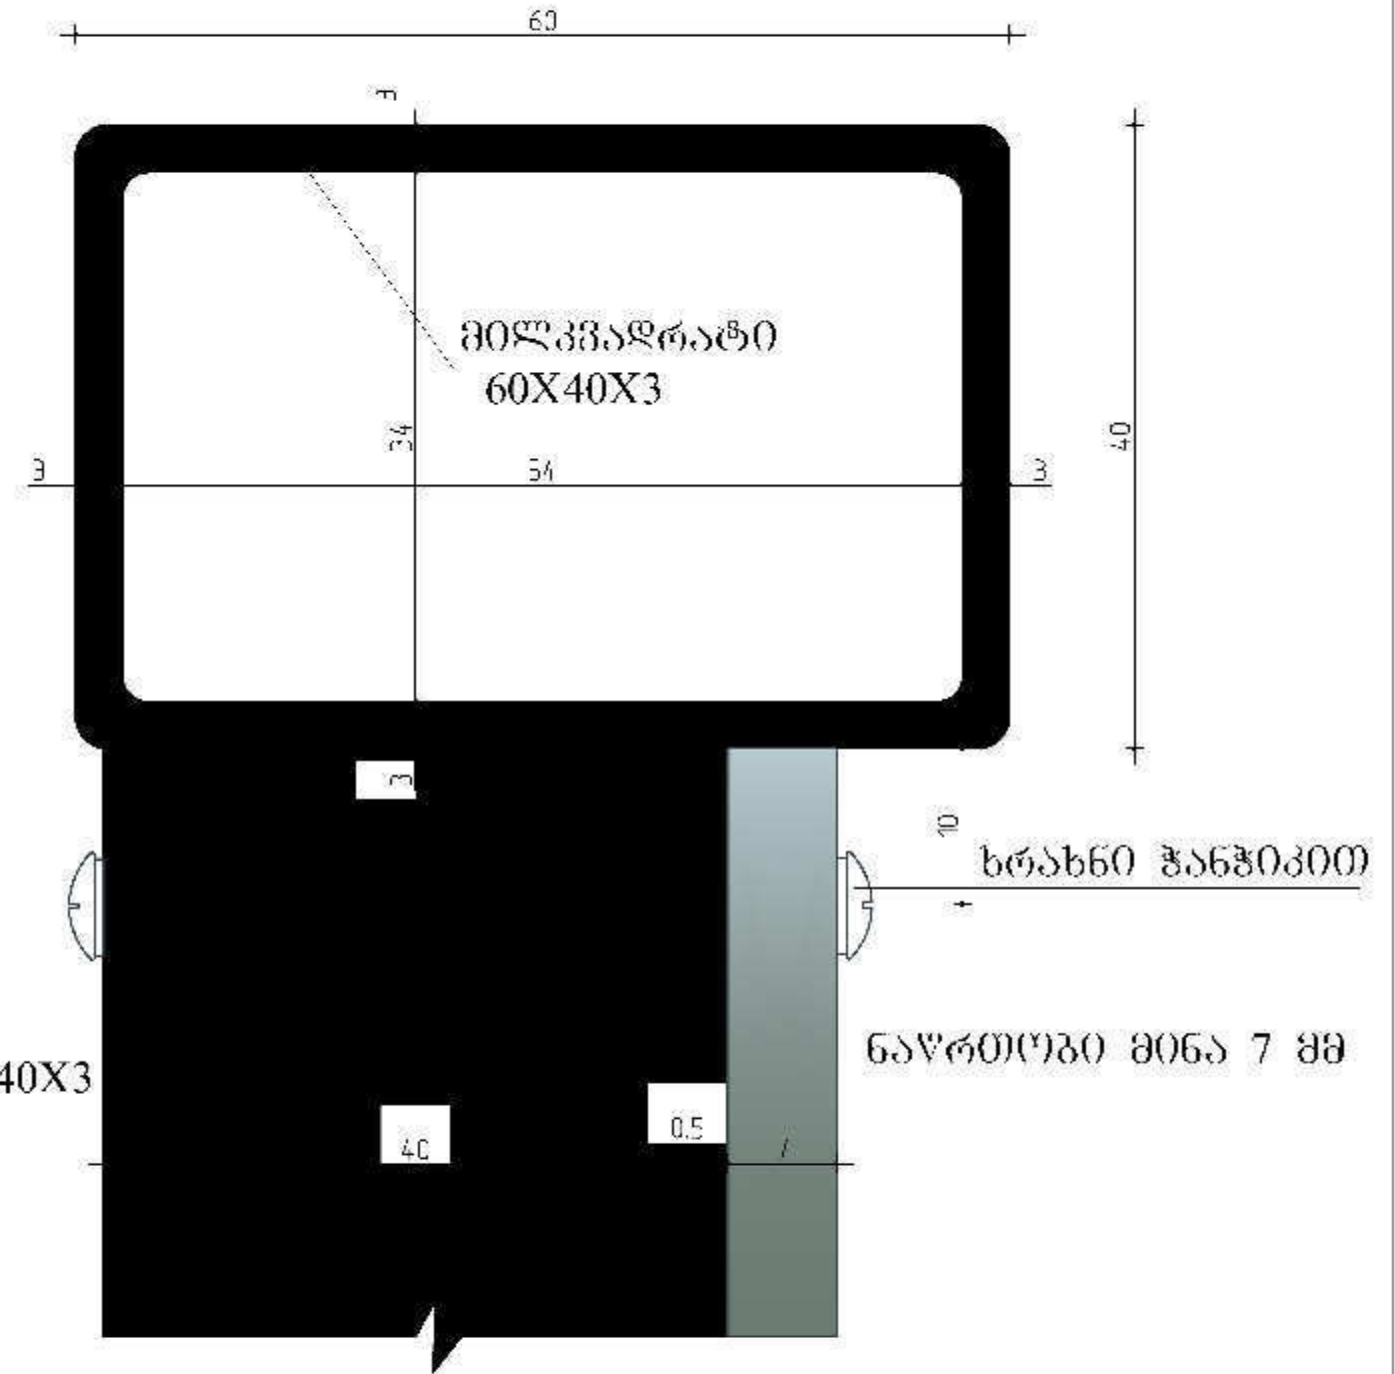



ნაწრითი მონა 7 მმ



დეკორატიული მოაჯირი მ 1:10

აღბილობრივი ჭრილი 1-1

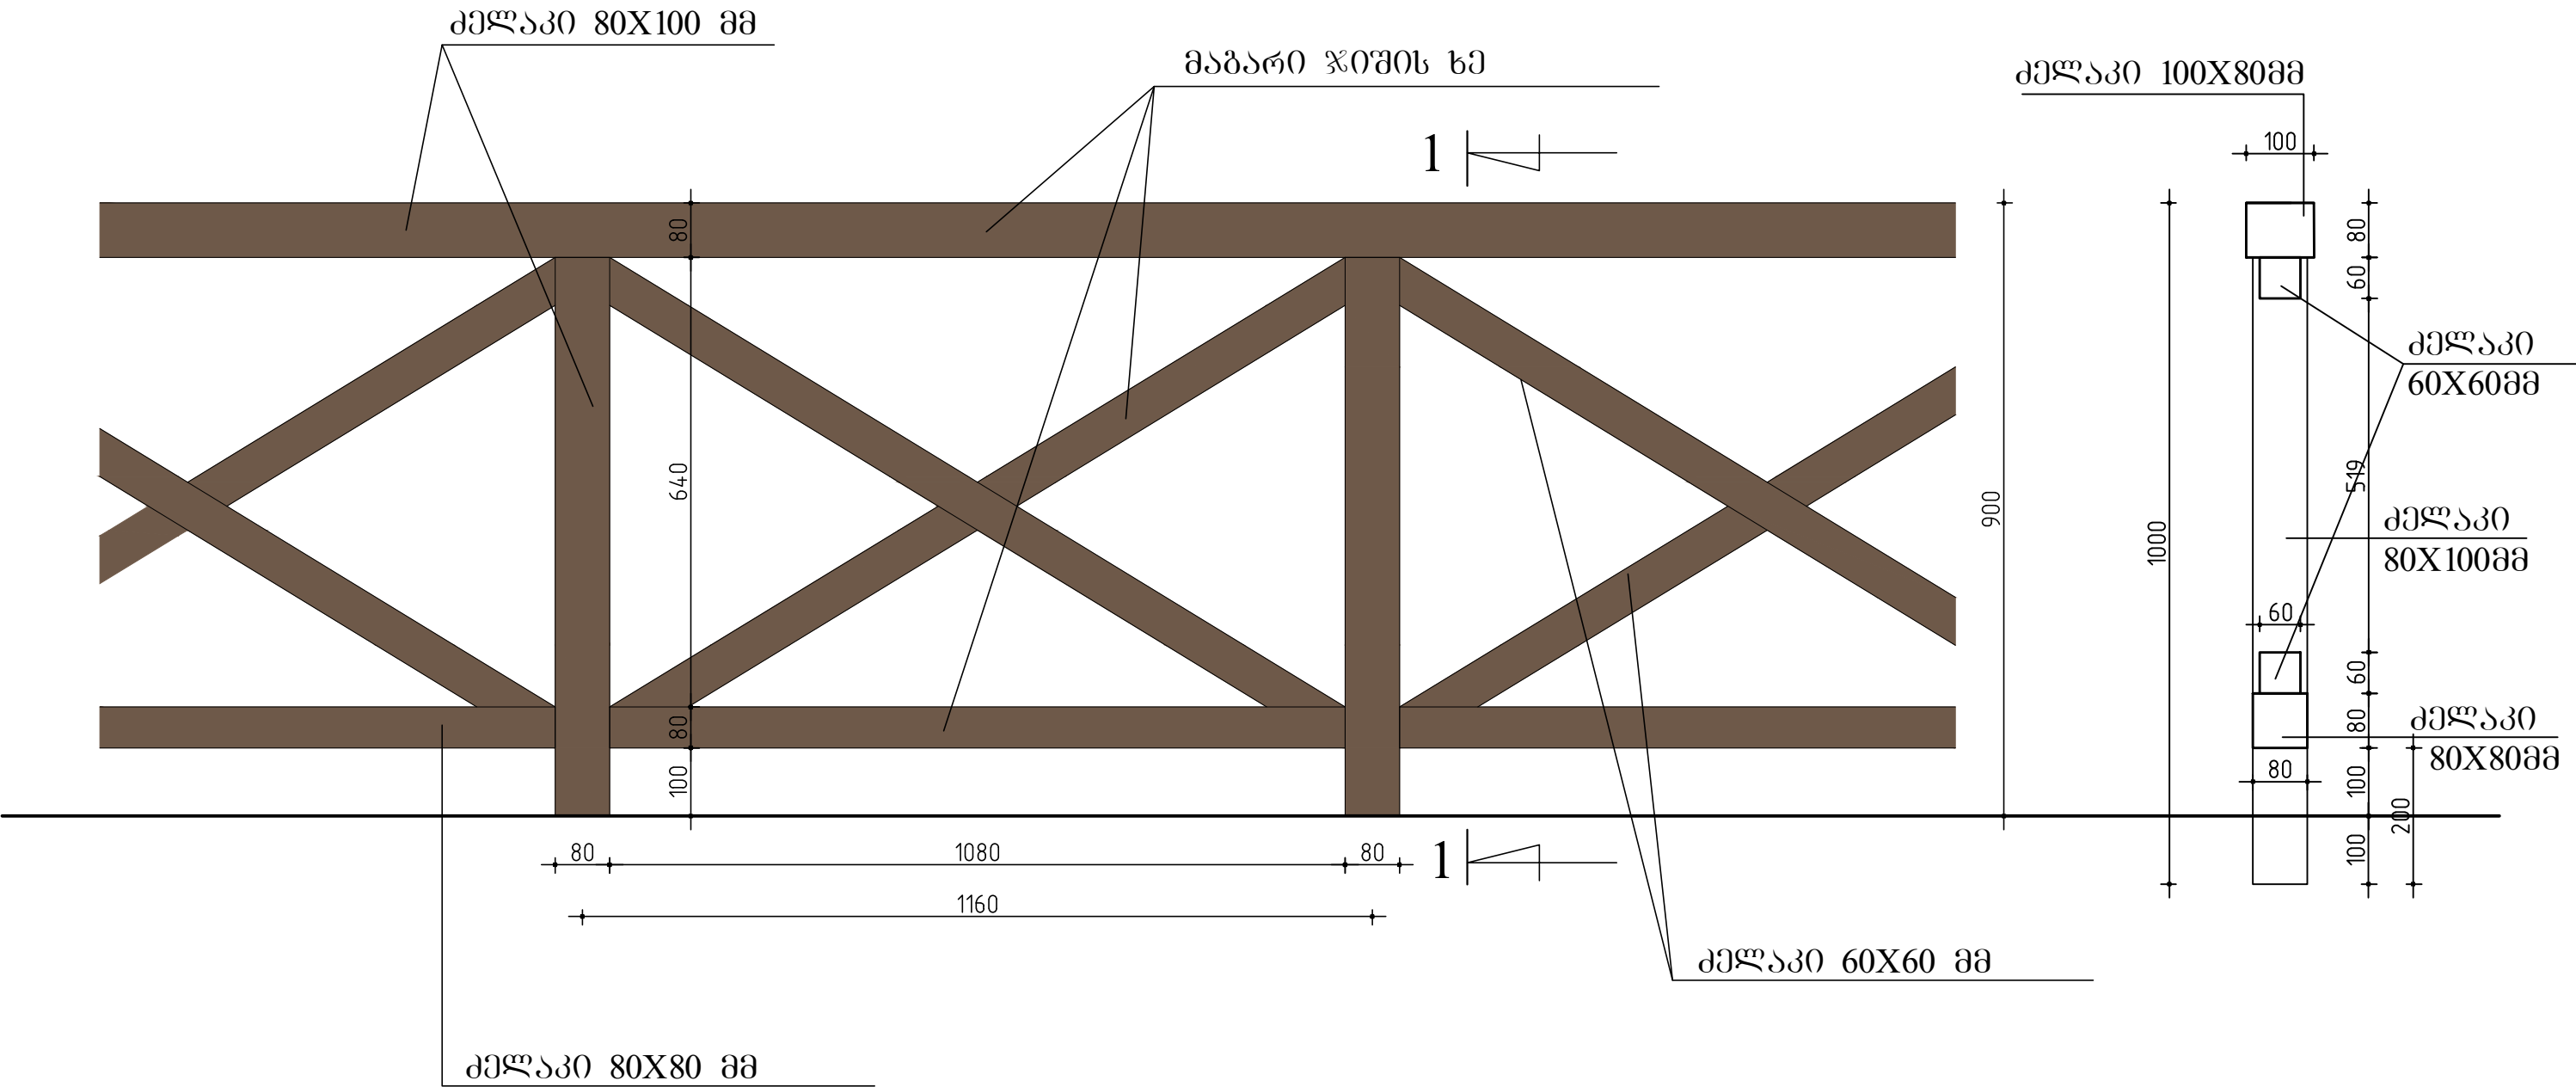

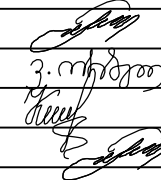
შეასრულა		ო.კენჭიაშვილი		შპს "ხურო XXI" 2015		
შეამოწმა		თ.შაშიაშვილი				

ჰიშკარი 3 - 7 მ 1:10 (შესიზური ვარიანტი)

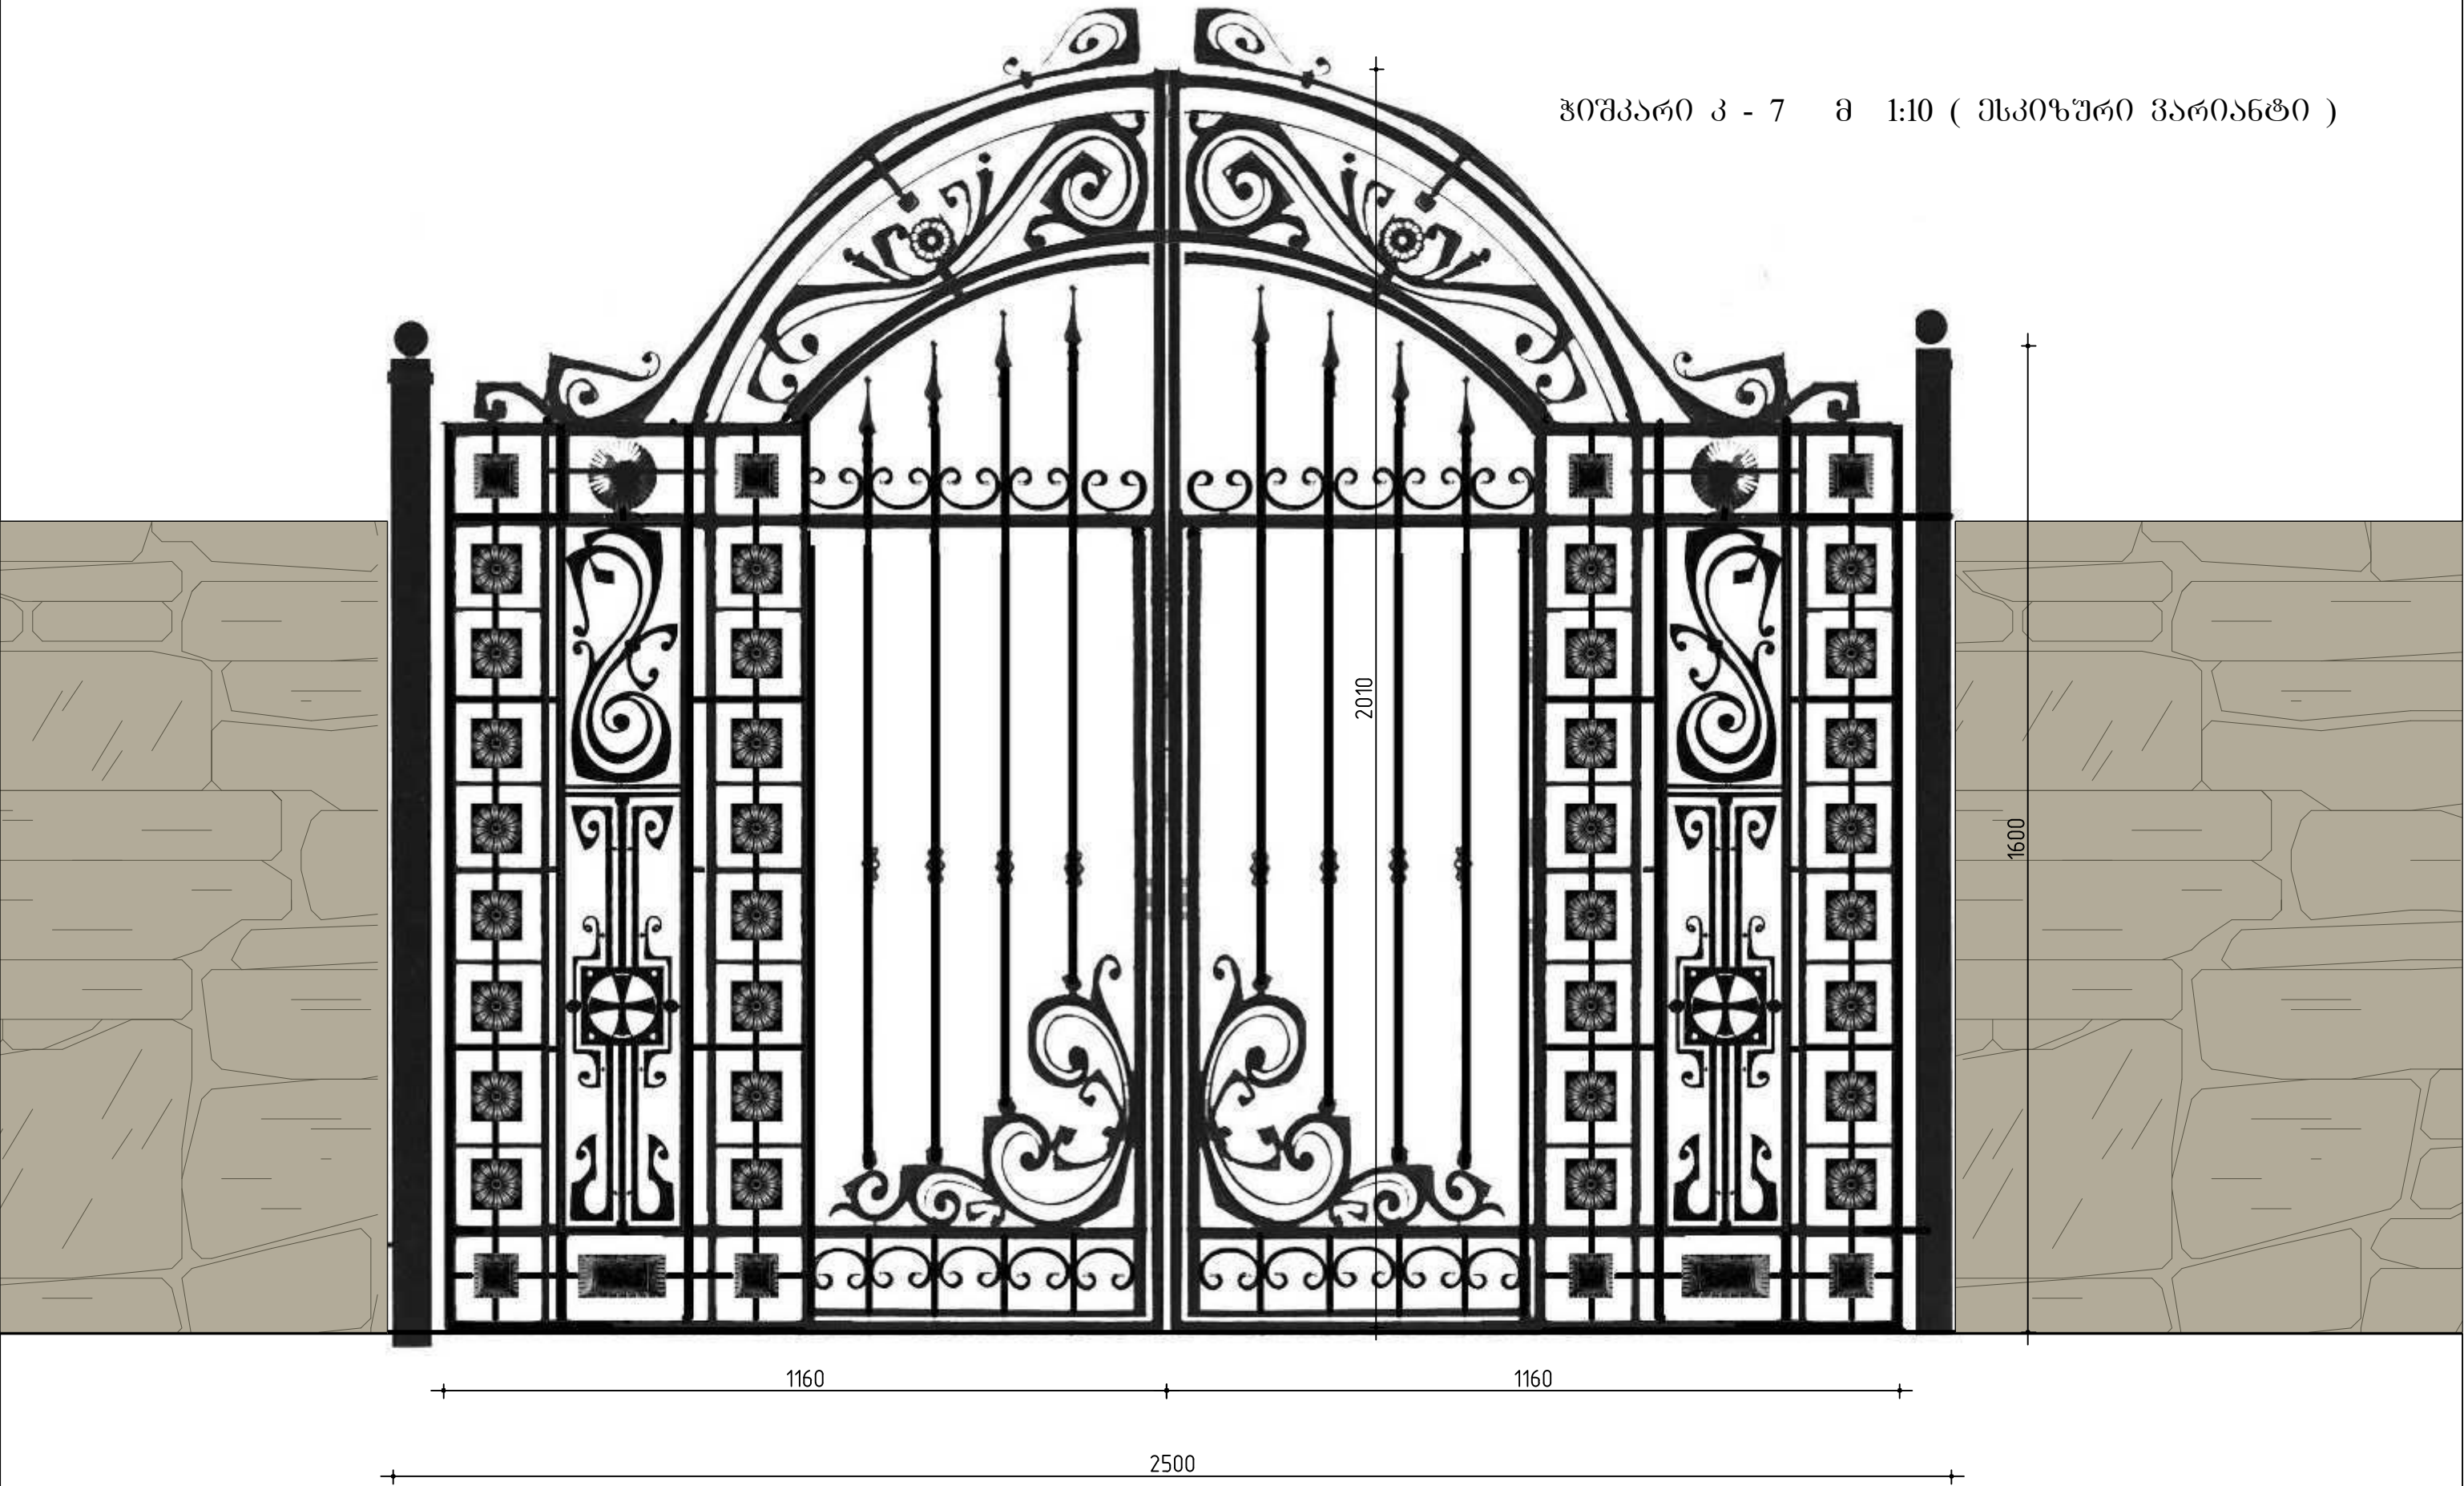

პრ. არქიტექტ.		ვ. ორბელაძე		—ტ.პ.	ა - 17	
შეამოწმა		თ.გაშვავშვილი	ჰიშკარი მ 1:10 (შესიზური ვარიანტი)	შპს "ხურო XXI" 2015		

ალბილოგრივი ჭრილი 1 - 1 მ 1:10

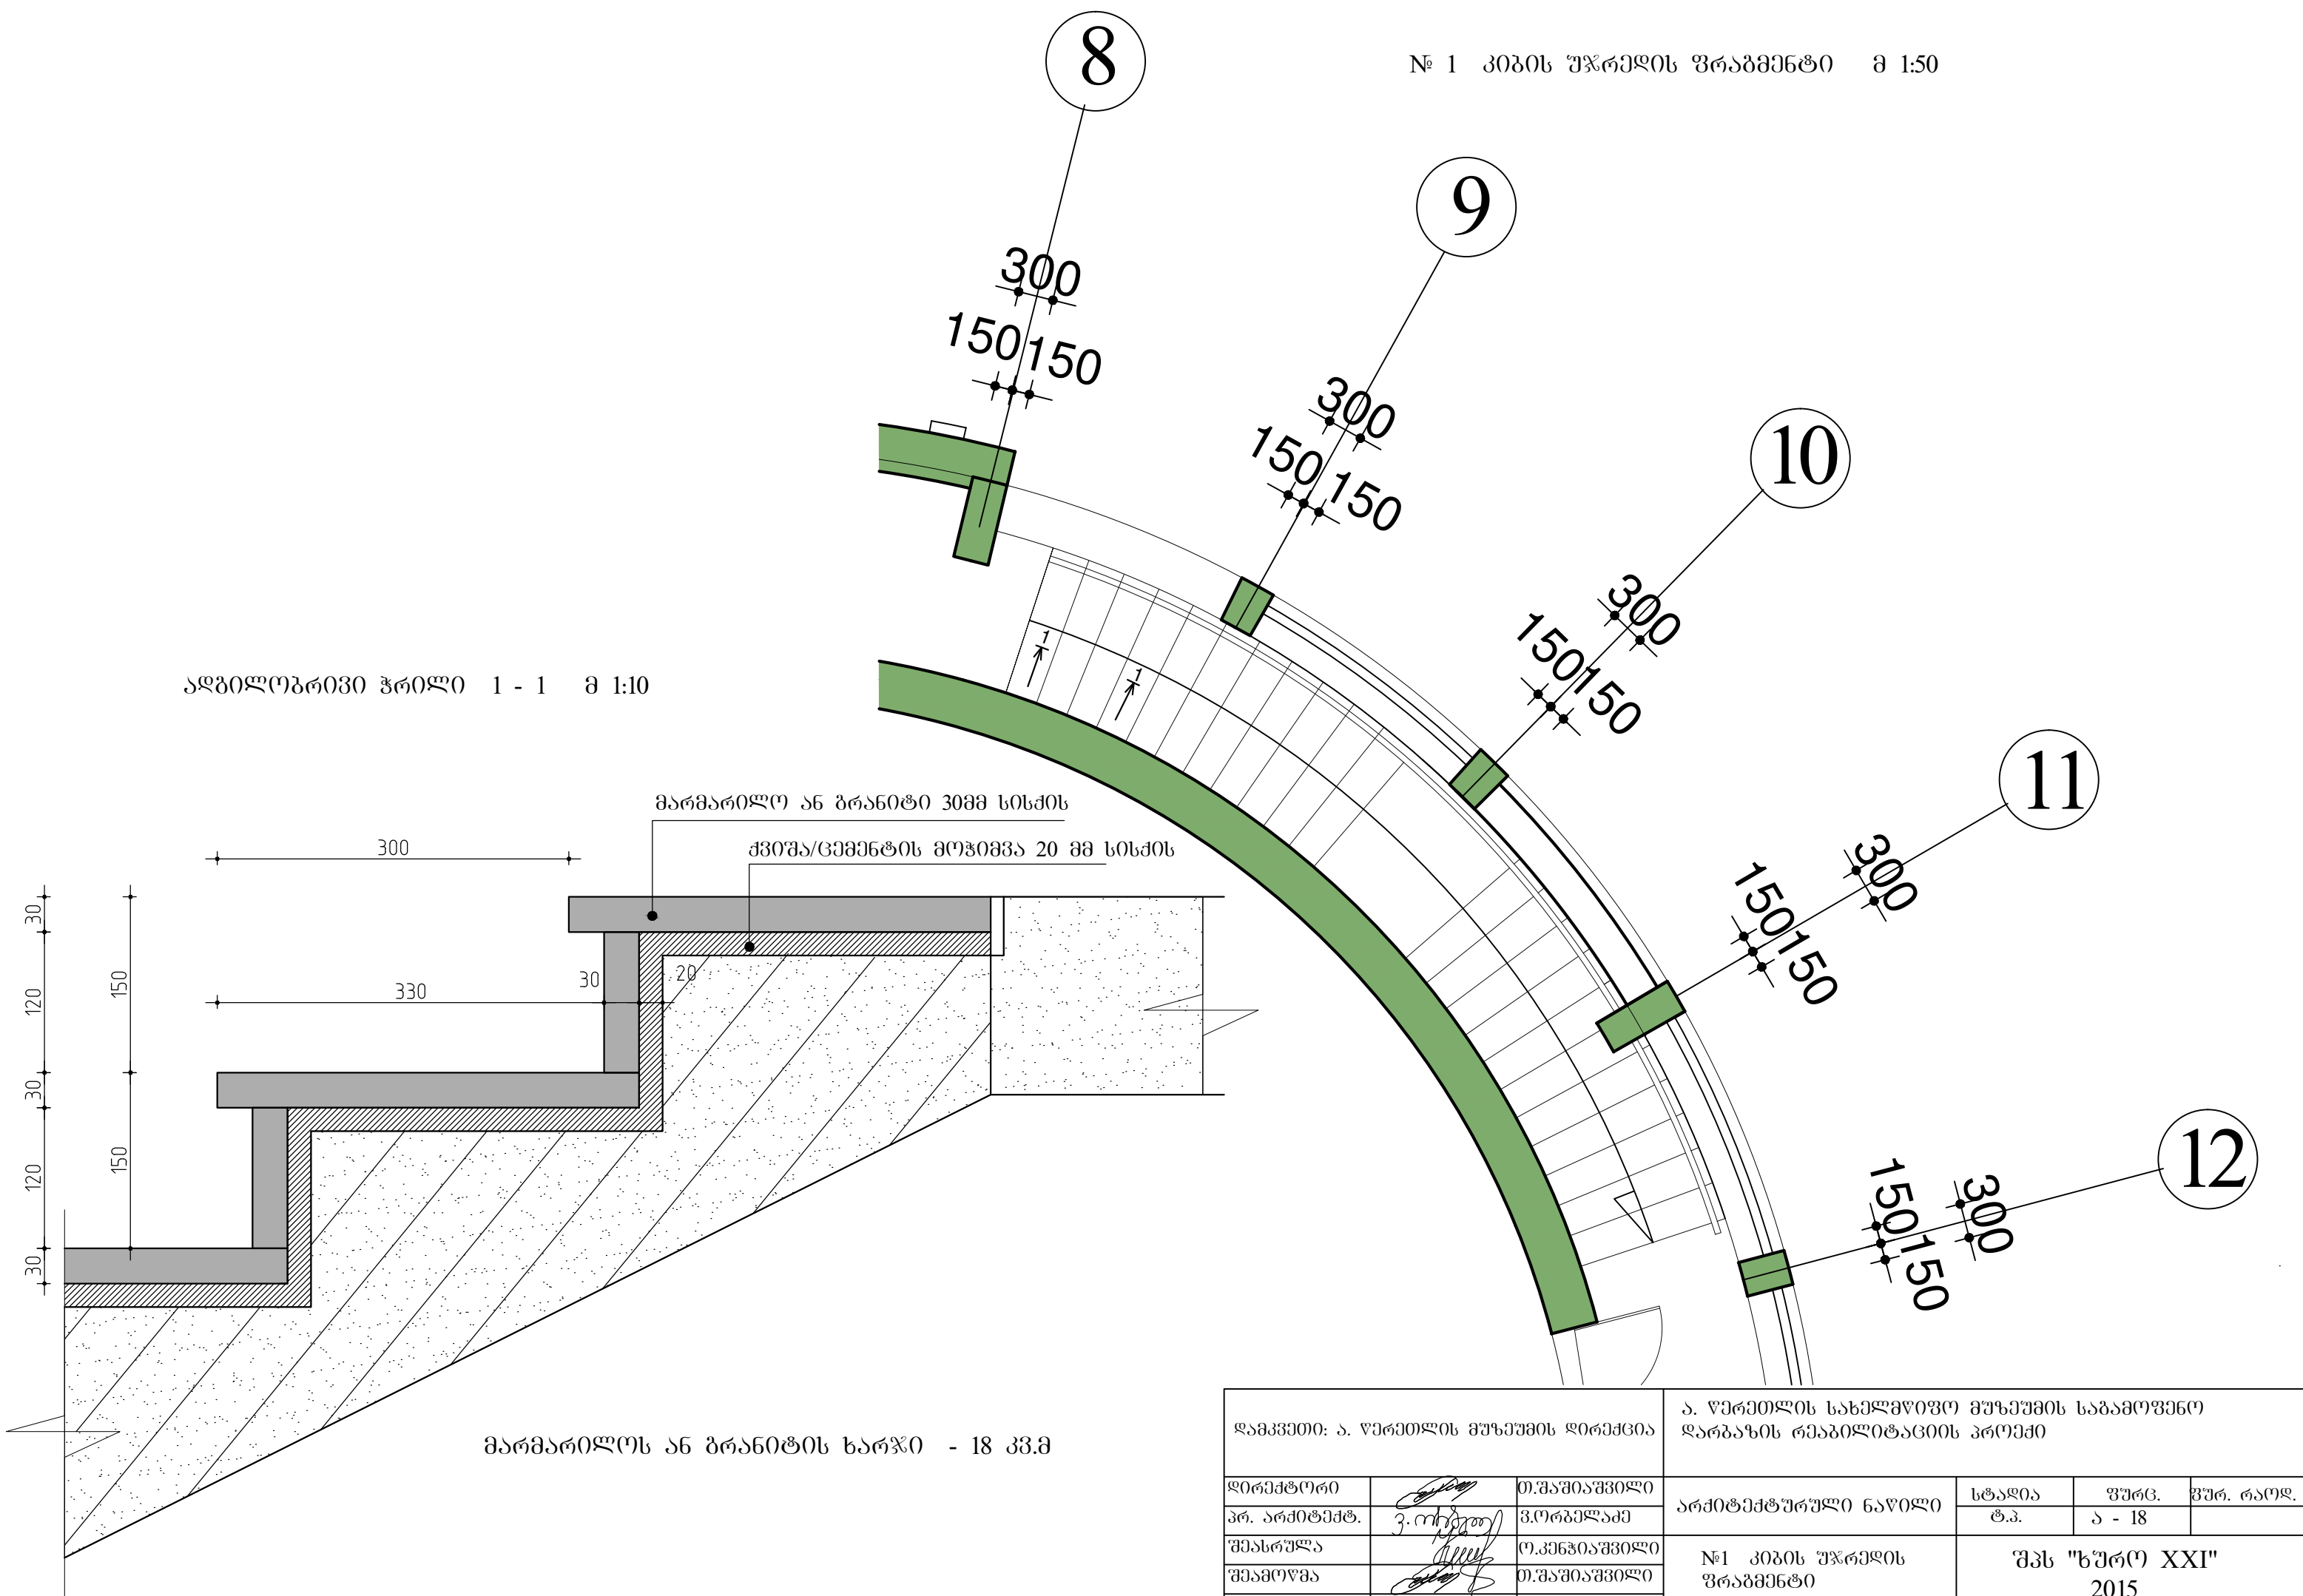


შეასრულა		ო. კენჭიაშვილი	№1 კიბის უჯრედის ფრაგმენტი	შპს "ზურო XXI" 2015		
შეამოწმა		მ. შაშიაშვილი				

1

№ 2 კიბის უჯრედის ფრაგმენტი მ 1:50

აღბილობრივი ჭრილი 1 - 1 მ 1:10

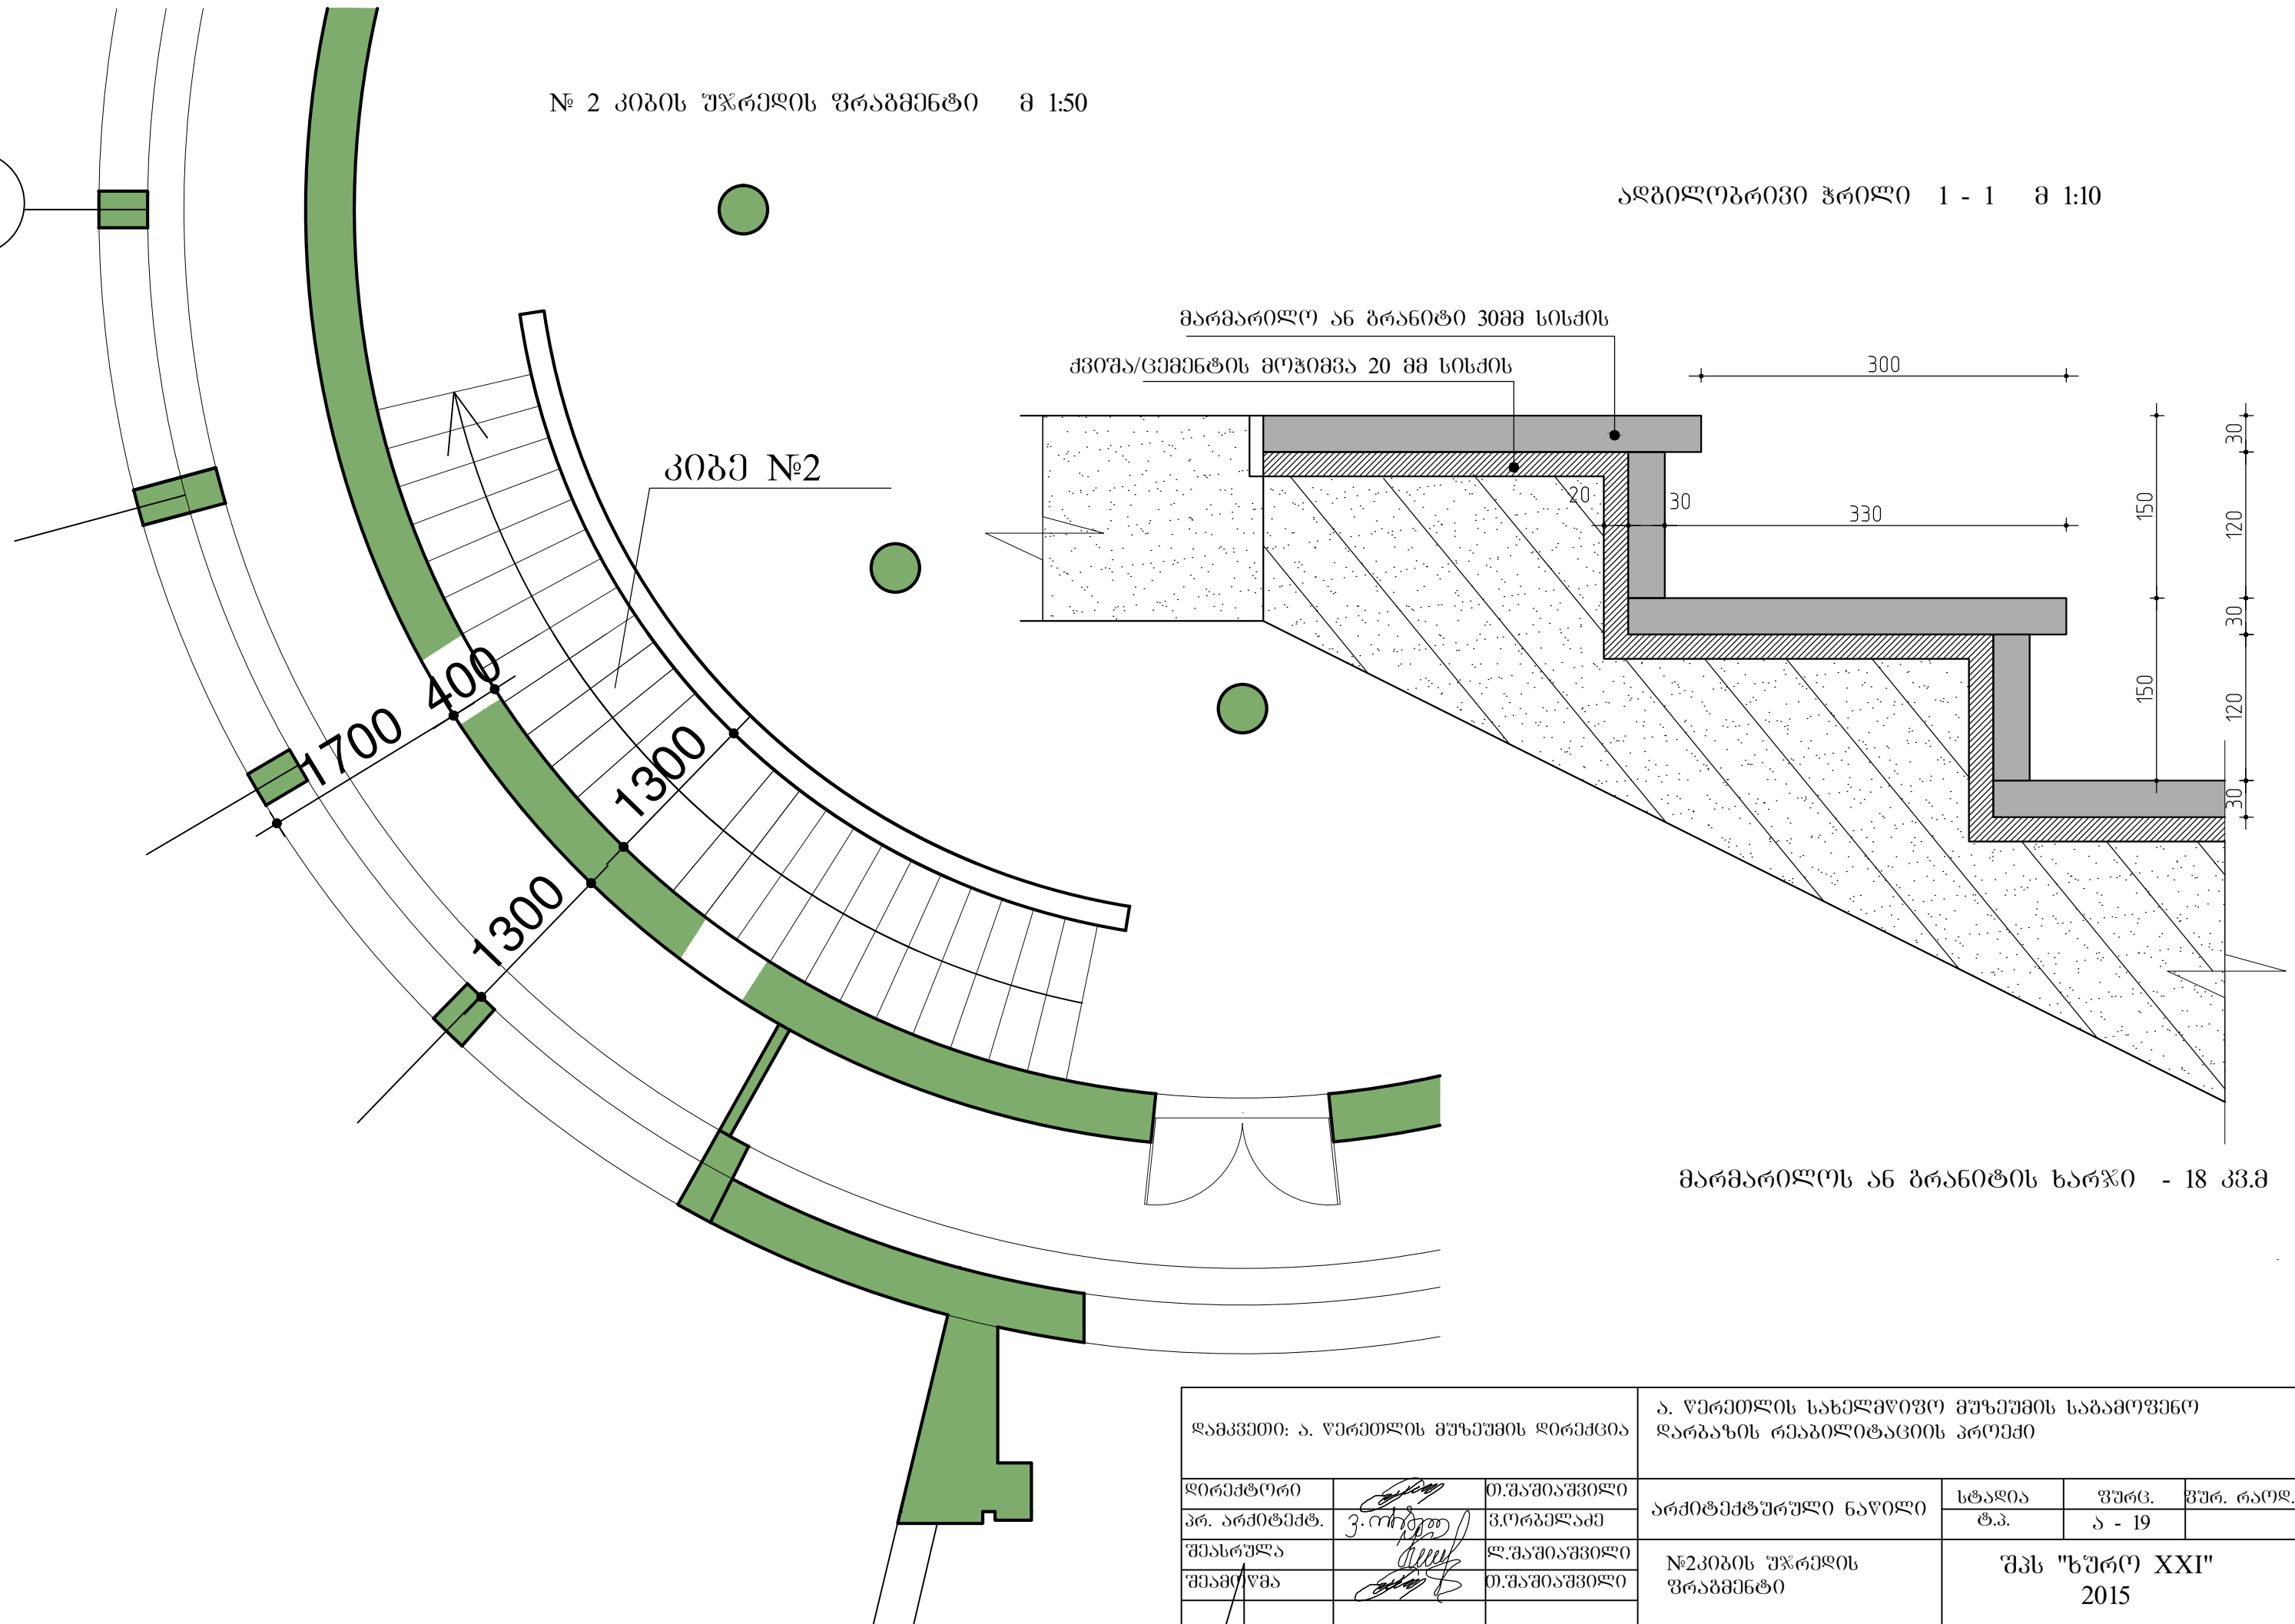

შეასრულა	შეამოწმა	მ.შაშიაშვილი		ტ.პ.	ა - 19	
მ.შაშიაშვილი			№2კიბის უჯრედის ფრაგმენტი		შპს "ზურო XXI" 2015	

