

პროექტის შიგნითა ნაწილი

პროექტის შიგნითა ნაწილი			
№	ფურც.	ფურცლის დასახელება	შენიშვნა
1	ფკ-1	თავშეყვანილობა	
2	ფკ-2	სართულის გეგმა 0.00 ნიშნულზე	
3	ფკ-3	წყალსადენის და კანალიზაციის სქემა	

პროექტის გარე ნაწილი

სისტემის დასახელება	საჭირო წნევა შემაჯავრობა	საანბნებო ხარჯები				დაყენებული ელ. სიმძლ.	შენიშვნა
		ლ/წ	სანძრის ღრ.	ლ/წ	სანძრის ღრ.		
სასმელ-სამუშურნო წყალმომარაგება		0.5		0.4	—	—	
სამუშურნო-შეკაღ. კანალიზაცია	—	0.5		2.0	—	—	

პროექტის აღწერა

პროექტის მიზანი

მოცემული პროექტი ითვალისწინებს სოფ.სხვიტორში ა.წერეთლის მუხეუმის საგამოყენო ღარბაის რეაბილიტაციის პროექტის სანტექნიკურ ნაწილს. შენობის წყალმომარაგება გათვალისწინებულია სსხვიტორის წყალსადენის არსებული ქსელიდან, რომელიც იქნება შესრულებული შემდგომში. წყალსადენის შემაჯავრობით წყალი მიეწოდება სანკვანძებში წყალგომის კვანძის მოწყობით ქსელები გაყვანილია იატაკის მომზადებაში. ქსელის მონტაჟისთვის გამოყენებულია პოლიპროპილენის მილები d=20-25მმ.

პროექტის აღწერა

- ცივი წყლის მილი
- კანალიზაციის მილი
- ბ.წ.

კანალიზაციის გამწვანედი
- წყალგომის კვანძი

პროექტის აღწერა

პროექტის მიზანი

მოცემული პროექტი ითვალისწინებს სოფ.სხვიტორში ა.წერეთლის მუხეუმის საგამოყენო ღარბაის რეაბილიტაციის პროექტის სანტექნიკურ ნაწილს. შენობის წყალმომარაგება გათვალისწინებულია სსხვიტორის წყალსადენის არსებული ქსელიდან, რომელიც იქნება შესრულებული შემდგომში. წყალსადენის შემაჯავრობით წყალი მიეწოდება სანკვანძებში წყალგომის კვანძის მოწყობით ქსელები გაყვანილია იატაკის მომზადებაში. ქსელის მონტაჟისთვის გამოყენებულია პოლიპროპილენის მილები d=20-25მმ.

პროექტის აღწერა

- ცივი წყლის მილი
- კანალიზაციის მილი
- ბ.წ.

კანალიზაციის გამწვანედი
- წყალგომის კვანძი


პროექტის აღწერა

კანალიზაციის შიგნითა ნაწილი უნდა შესრულდეს კანალიზაციის კლასტრის მილებით d=100-50მმ.


პროექტი შესრულებულია მოქმედი ნორმების და წესების დაცვით. მონტაჟის ღირს საჭიროა დაცული იქონ უსაფრთხოების ნორმები.

დაამუშავა: ა. წერეთლის მუხეუმის ღირსება			ა. წერეთლის სახელმწიფო მუხეუმის საგამოყენო ღარბაის რეაბილიტაციის პროექტი			
დირექტორი		თ.შაშიაშვილი	სანტექნიკური ნაწილი	სტადია	ფურც.	ფურც. რაოდ.
პრ. არქიტექტ.		ვ.ორბელიძე		ტ.პ.	ფკ-1	3
შეასრულა		მ.მეტრეველი	თავშეყვანილობა	შპს "სერო XXI" 2015		
შეამოწმა		თ.შაშიაშვილი				


პირველი სართულის გეგმა +0.00 ნიშნულზე მ 1:100

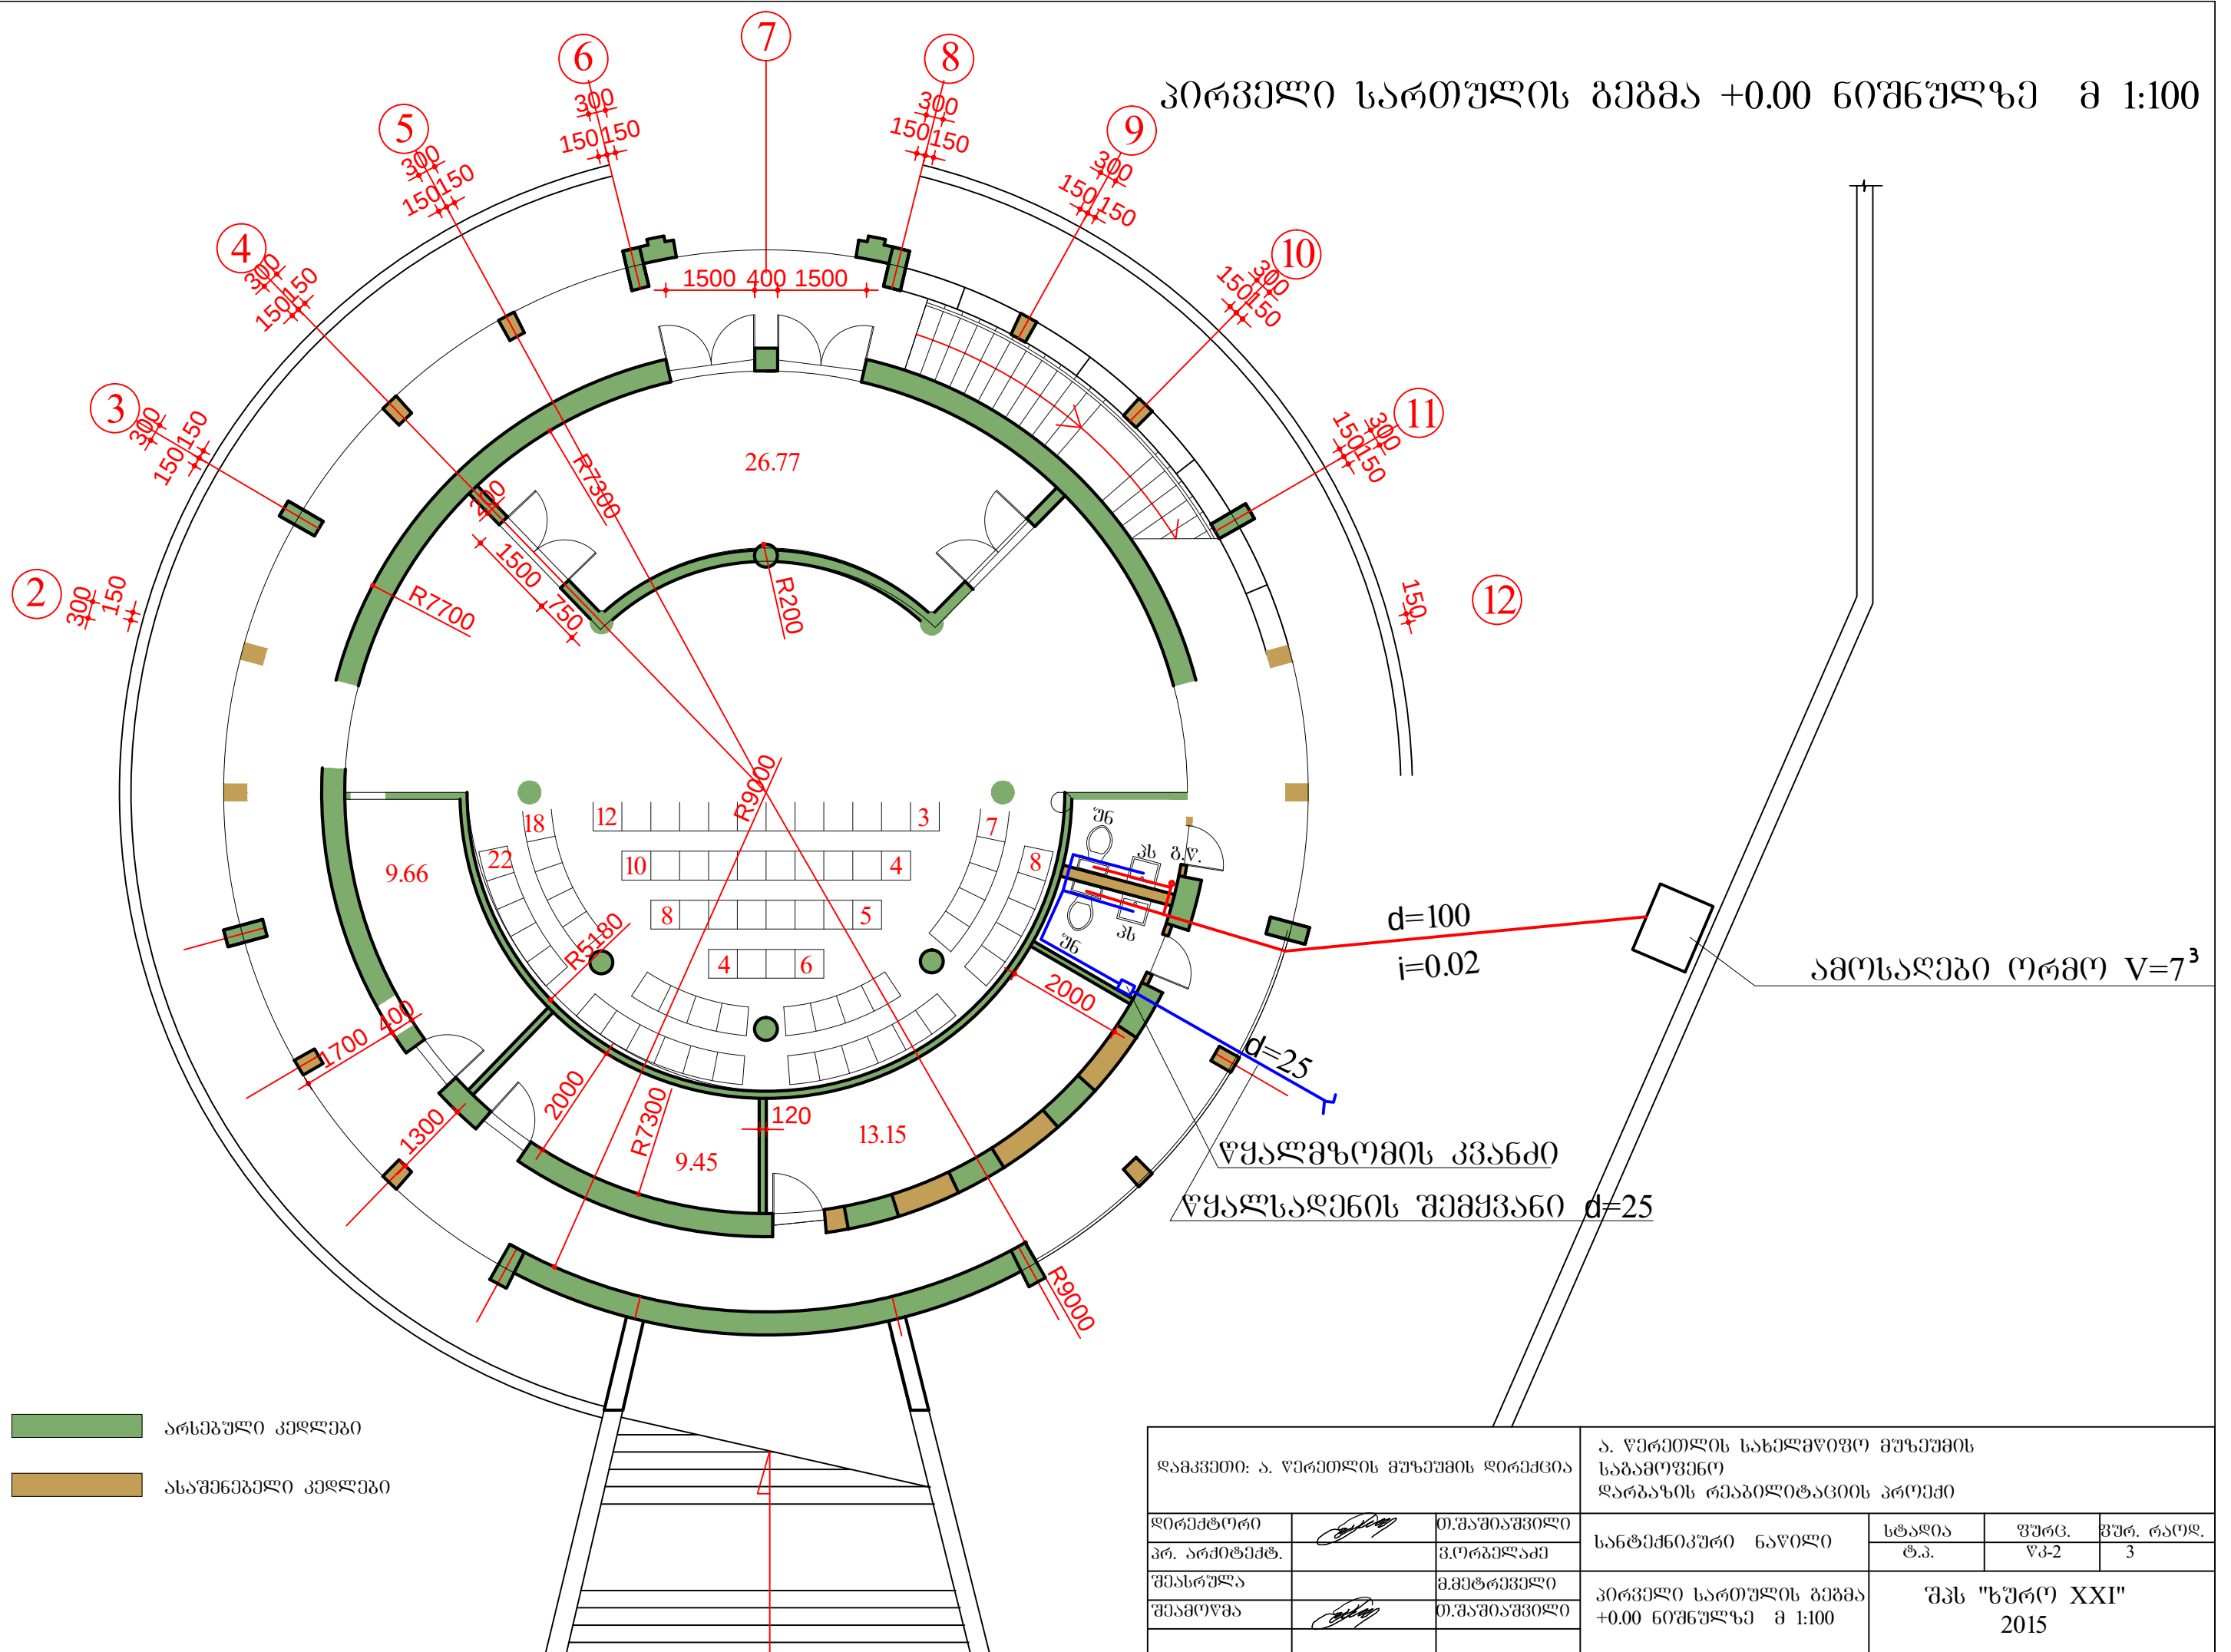

წყალსადენის სქემა

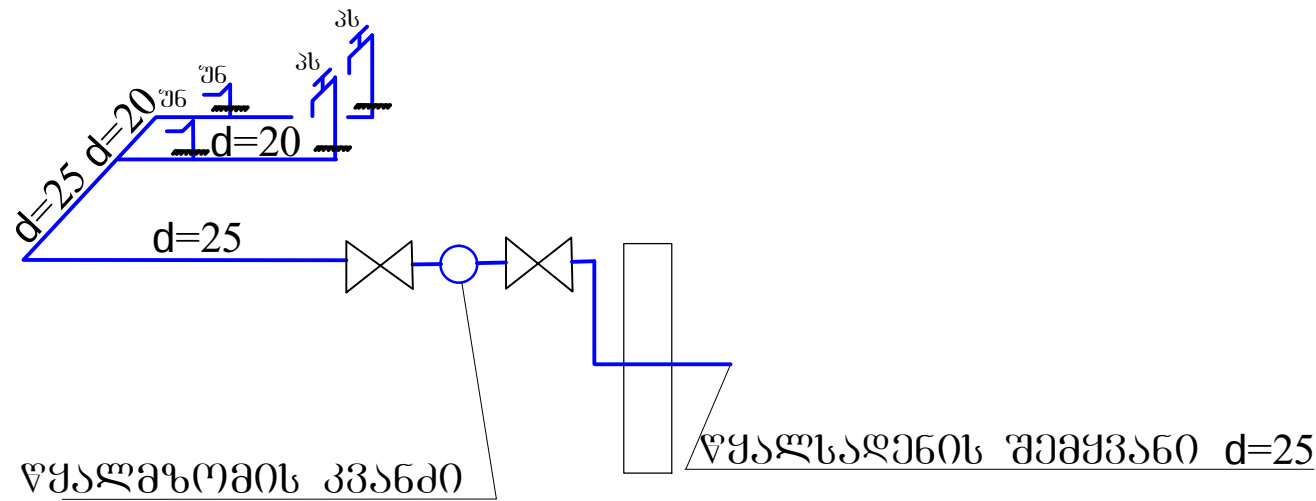

კანალიზაციის სქემა

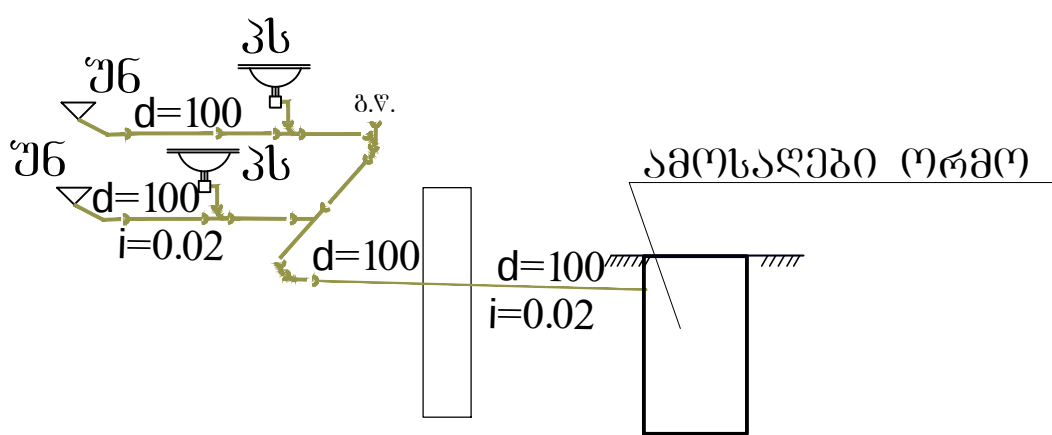

ს ა ნ ა ლ ი ზ ა ც ი ა

№	დასახელება	ბანზ.	რაოდ.	შენიშვნა
წყალსადენი				
1	მილი პლასტმასის წყალსადენის d25	ბ.მ	10.0	pn-10
2	„ d20	„	12.0	
3	მუხლი d25	„	3.0	
4	„ d20	„	6.0	
5	სამკაპი d25x20	„	2.0	
6	„ d25	ც	2.0	
7	„ d20	„	4.0	
8	გადამყვანი d25x20	„	1.0	
9	ვენტილი d25/d20	„	2.0/2.0	
10	კუთხის ვენტილი d20	„	2.0	
11	ამერიკანკა d25	„	2.0	
12	წყალმომომი d20	„	1.0	
კანალიზაცია				
1	მილი პლ.კანალიზაციის d 100	ბ.მ.	12.0	
2	„ d 50		4.0	
3	სამკაპი 45° d100	„	2.0	
4	„ 90° d100	„	2.0	
5	ქურთი d100	„	1.0	
6	მუხლი 90°/45° d100	„	5.0/2.0	
7	რევიზია d100	„	1.0	
8	უნიტაჰი ავზით, გოფირიზა. მუხლით,მოქნილი ფლანგით		2.0	
9	პირსაბანი,ონკანით,სივონით, მოქნილი ფლანგით		2.0	

დამკვეთი: ა. წერეთლის მუხეუმის ღირებულება			ა. წერეთლის სახელმწიფო მუხეუმის საბამოფენო დარბაზის რეაბილიტაციის პროექტი			
ღირებულება		თ.შაშიაშვილი	სანტექნიკური ნაწილი	სტადია	ფურც.	ფურ. რაოდ.
პრ. არქიტექტ.		ვ.ორბელიძე		ტ.პ.	წკ-3	3
შეასრულა		მ.მეტრეველი	წყალსადენის და კანალიზაციის ავსონომეტრიული სქემა სანტექნიკისთვის	შპს "სურთ XXI" 2015		
შეამოწმა		თ.შაშიაშვილი				