





1 3093360

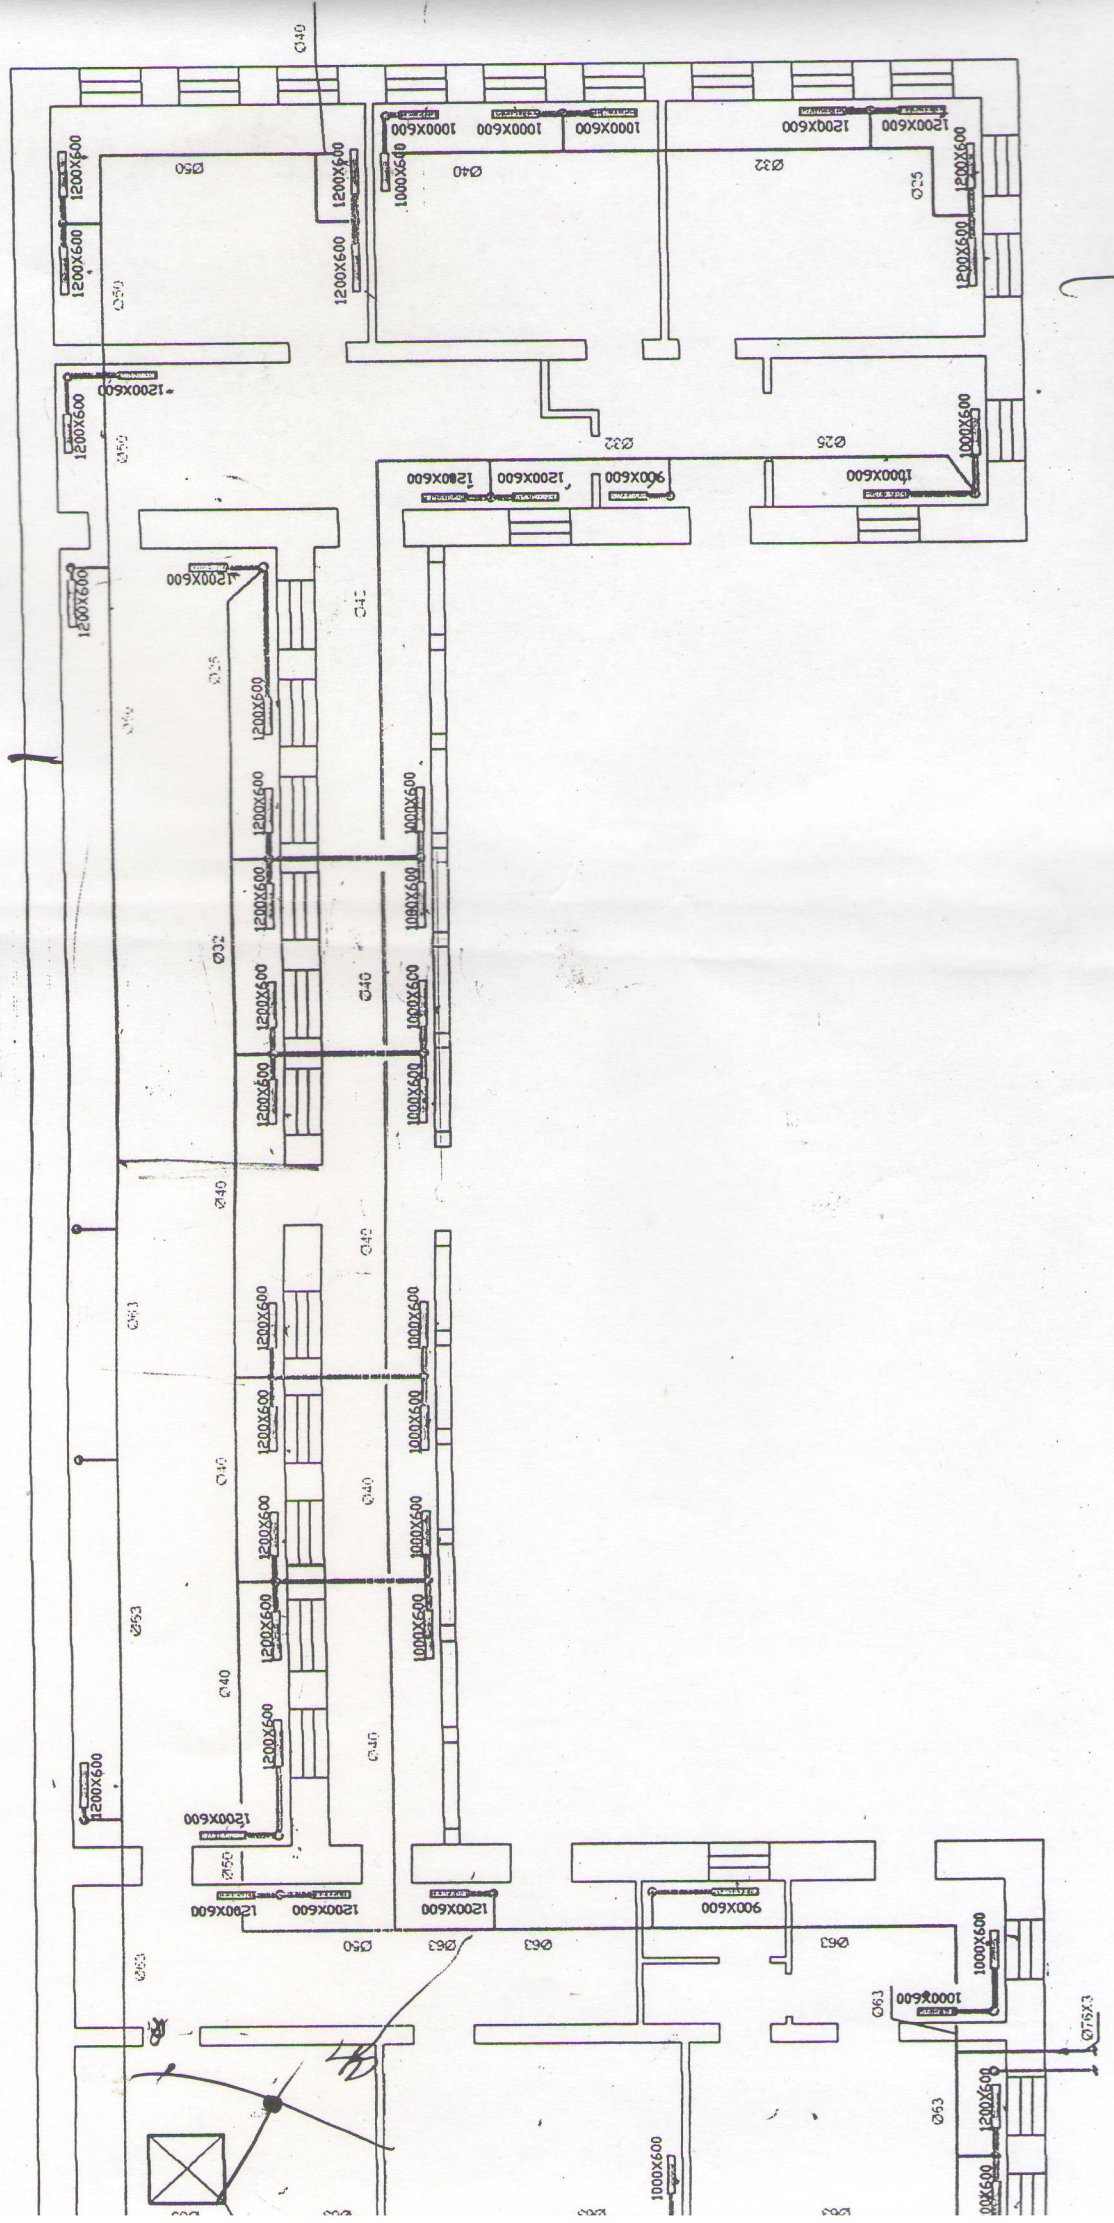

ბეგმა მ 1:200

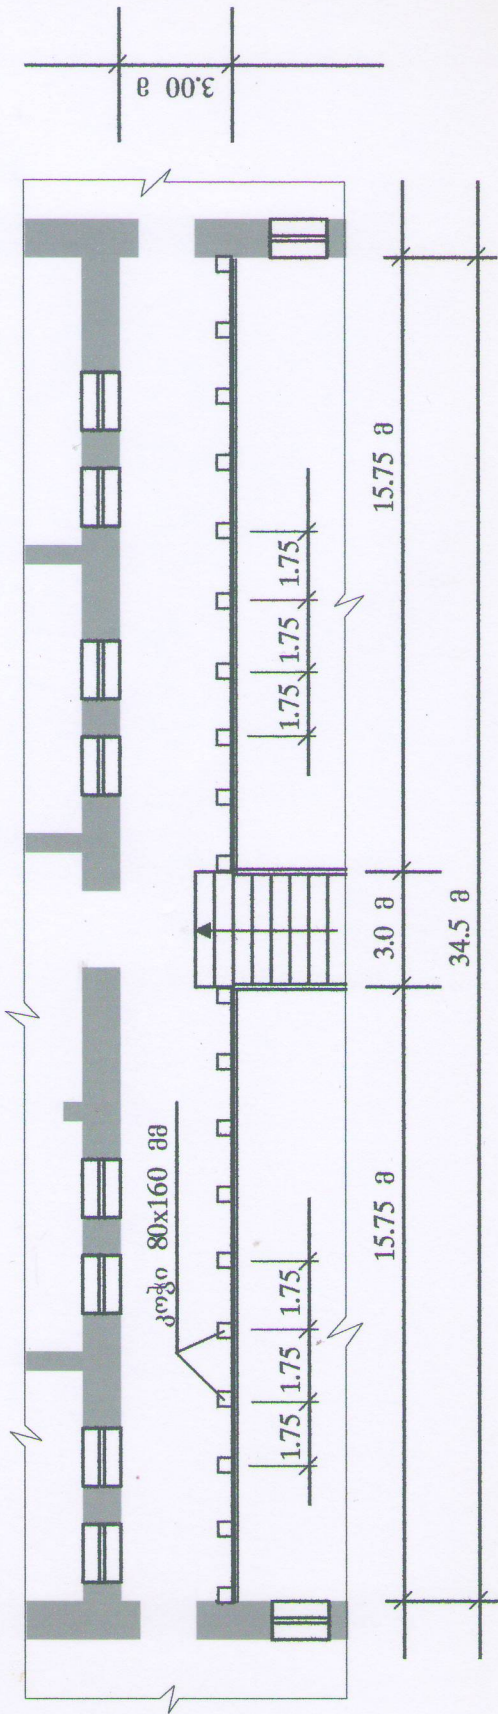

ფასადი მ 1:200

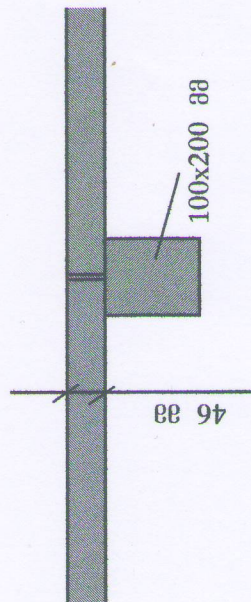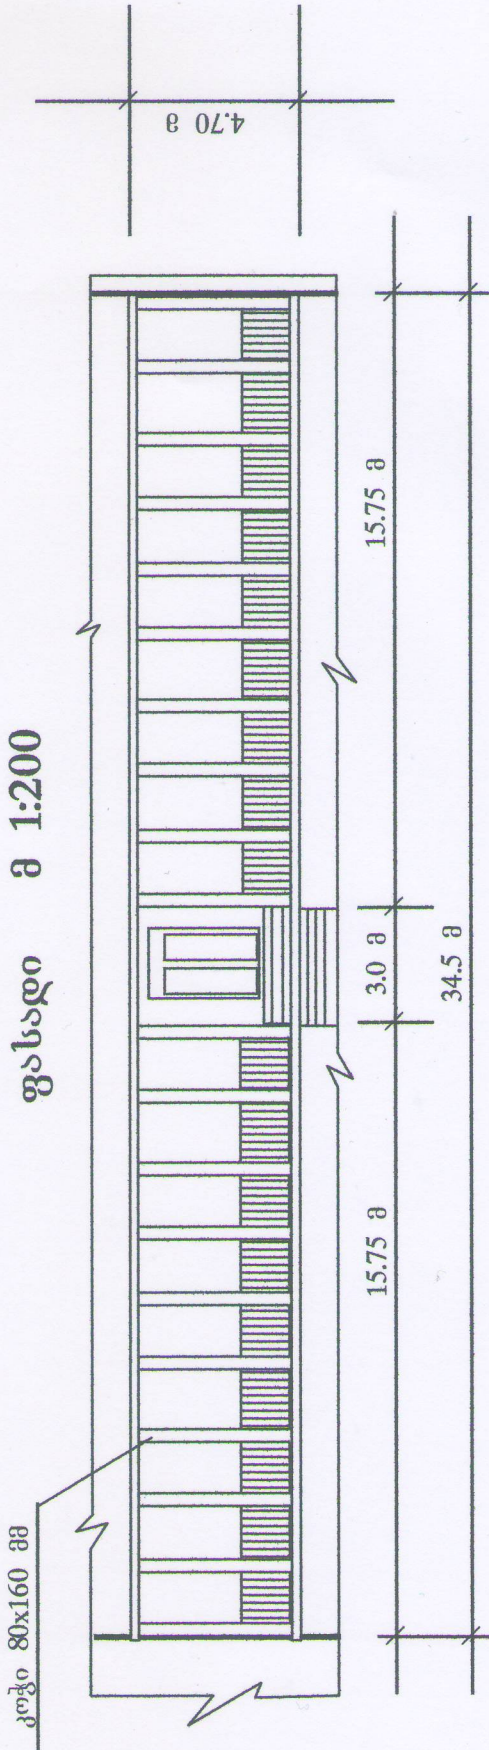

ახალქალაქის მუნიციპალიტეტი ქალაქ
ახალქალაქის №2 საჯარო სკოლის რემონტი

ფურცლები	მასშტაბი	ფურცელი	ფურცლები
გეგმა	მ 1:200	გეგმა	მ 1:200
