




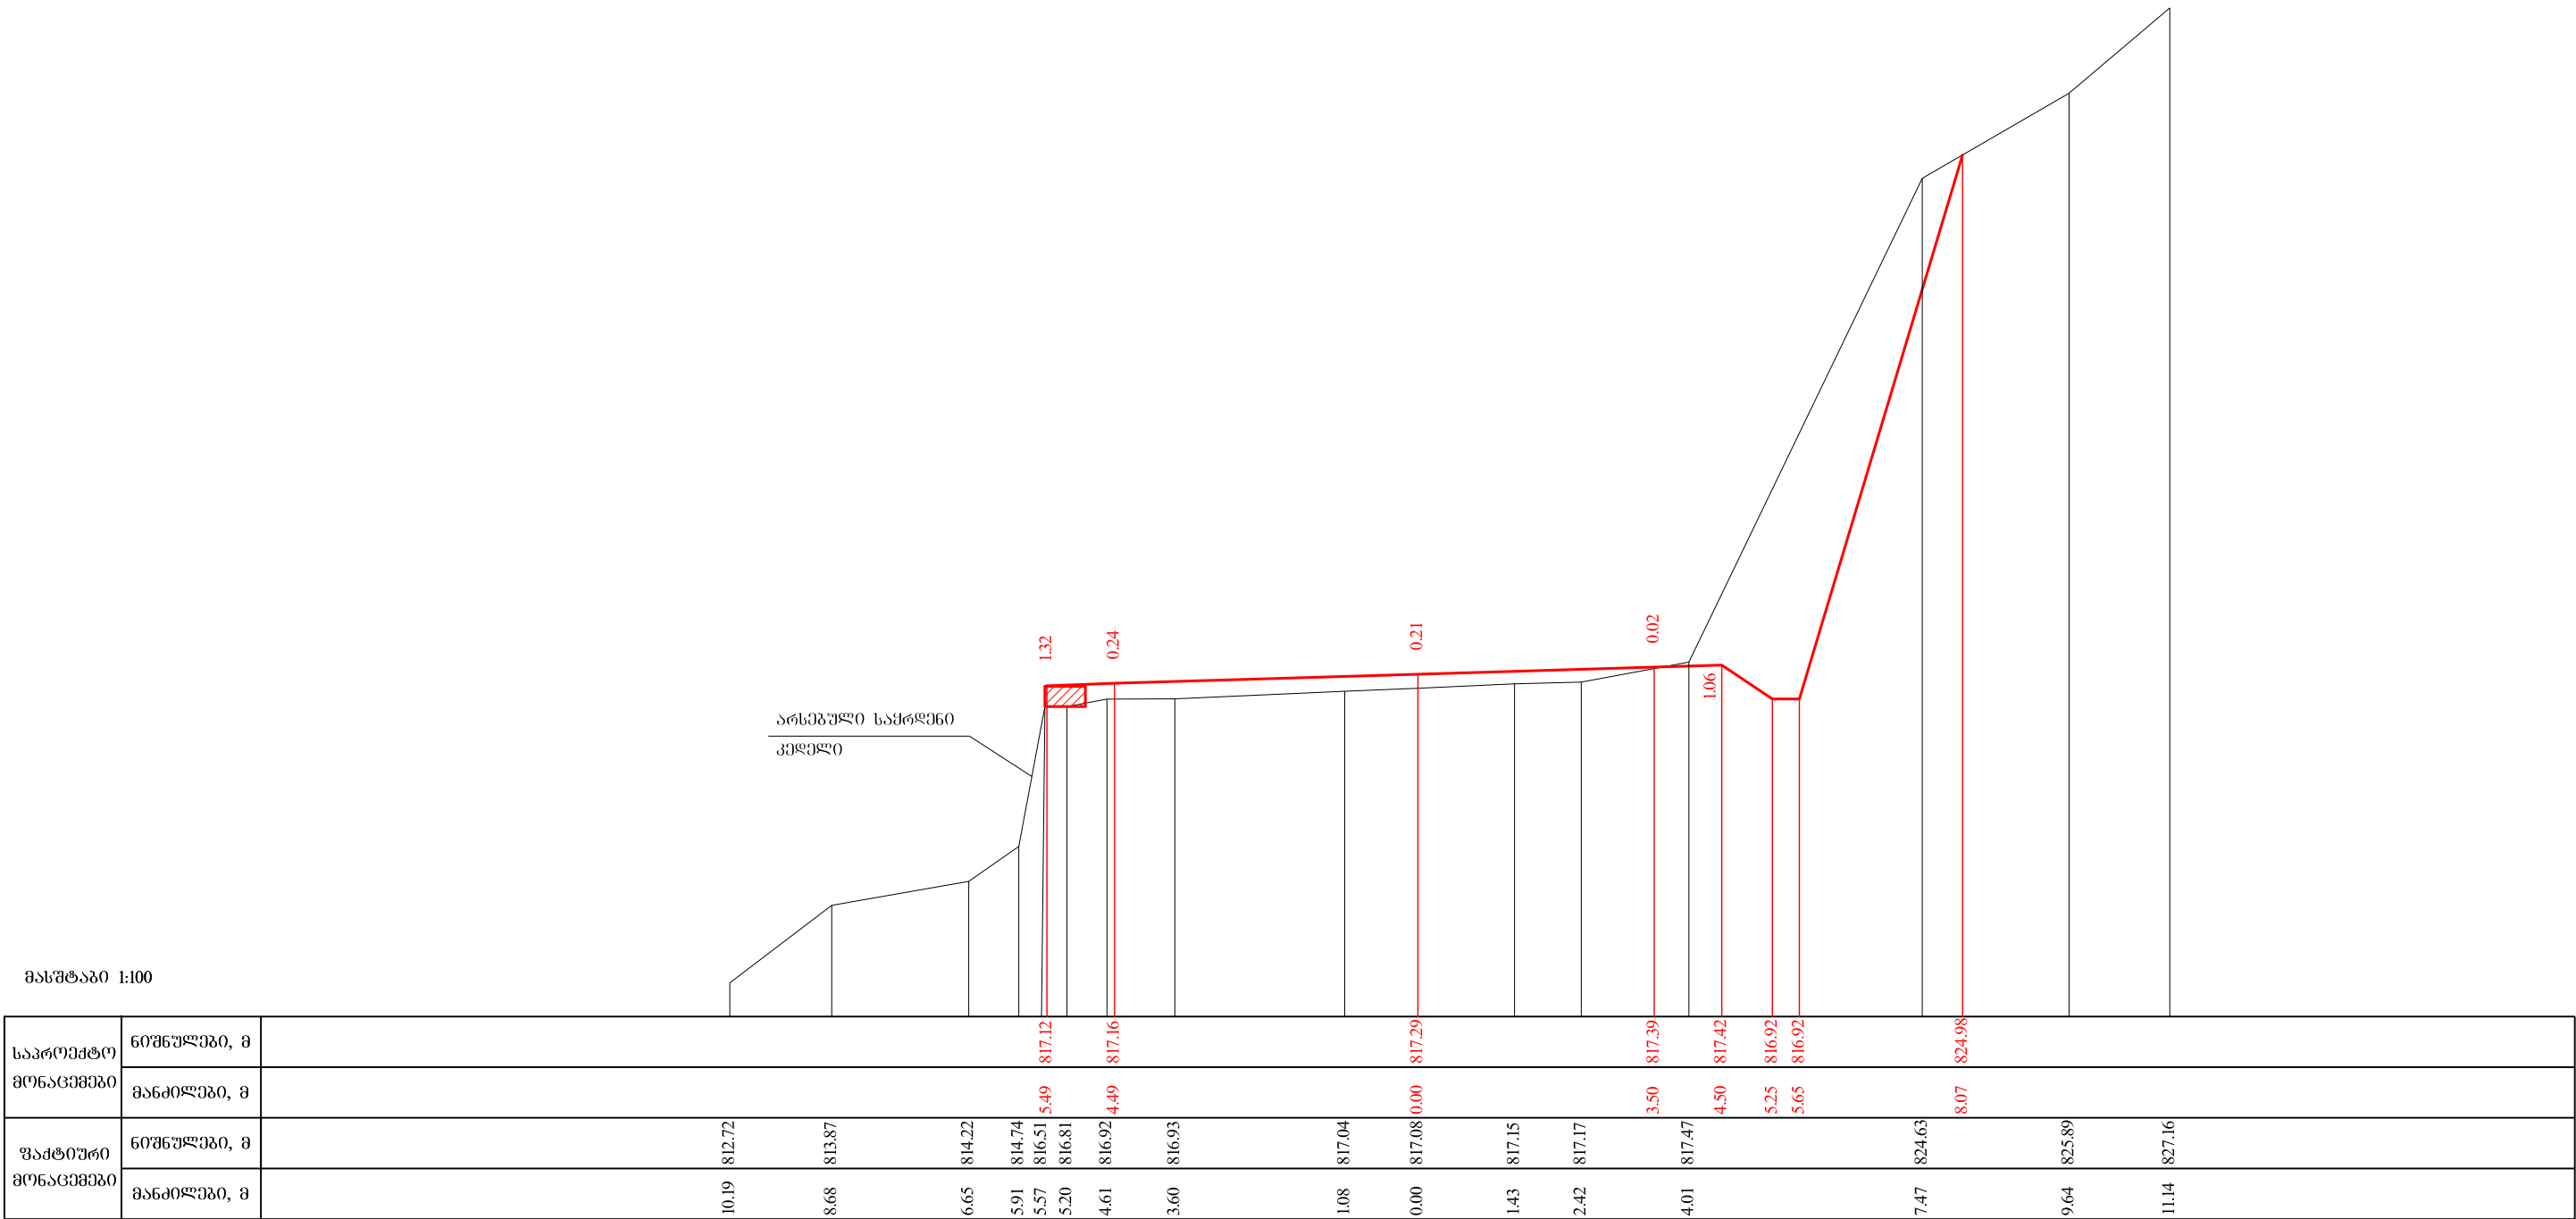

32+40.00

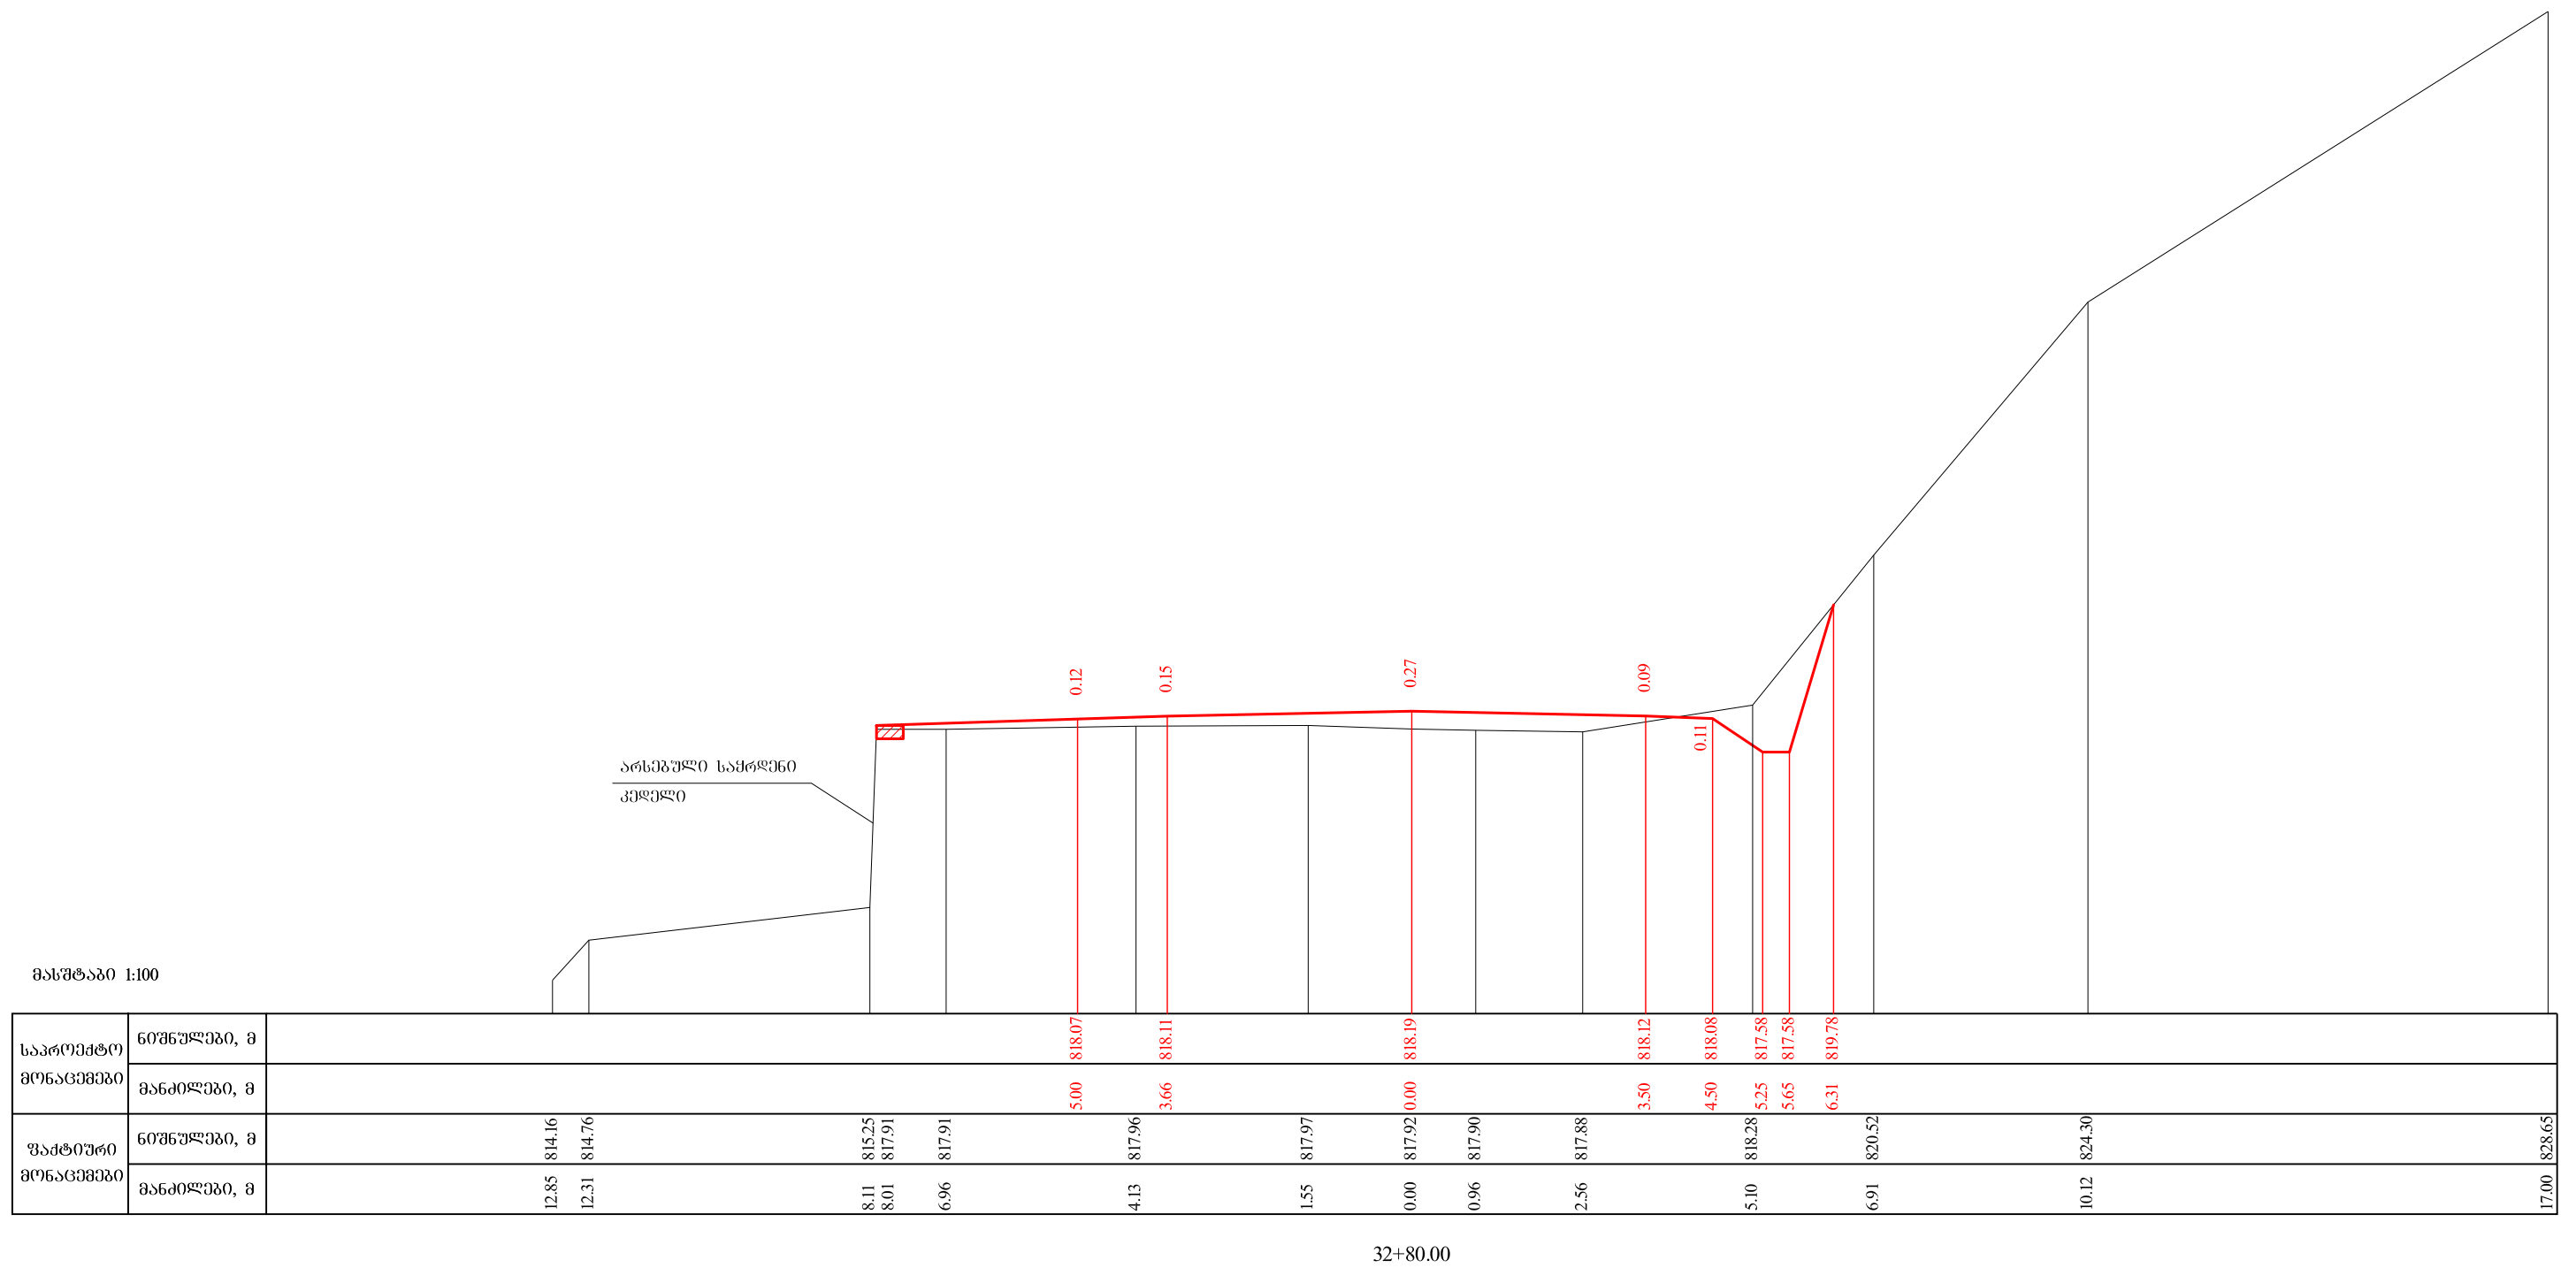


მასშტაბი 1:100

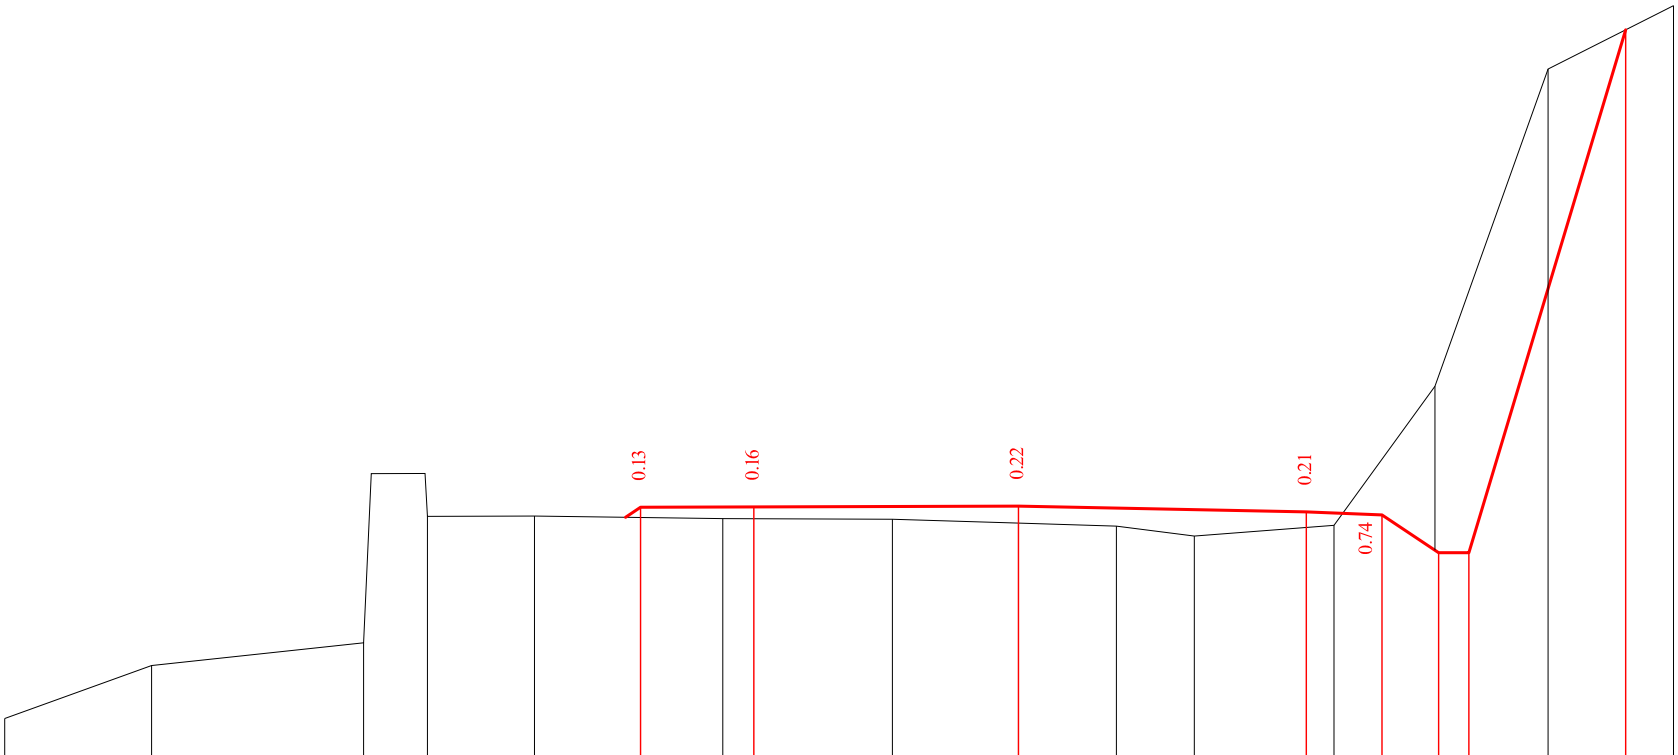

საპროექტო მონაცემები	ნომრები, მ	
	მანძილები, მ	
ფაქტიური მონაცემები	ნომრები, მ	815.82 816.52 816.82 819.06 819.06 818.50 818.50 818.47 818.46 818.41 818.37 818.24 818.38 820.22 824.41 825.25
	მანძილები, მ	13.41 11.47 8.66 8.56 7.85 7.82 6.40 3.91 1.67 0.00 1.29 2.33 4.17 5.51 7.01 8.66

33+00.00


მასშტაბი 1:100

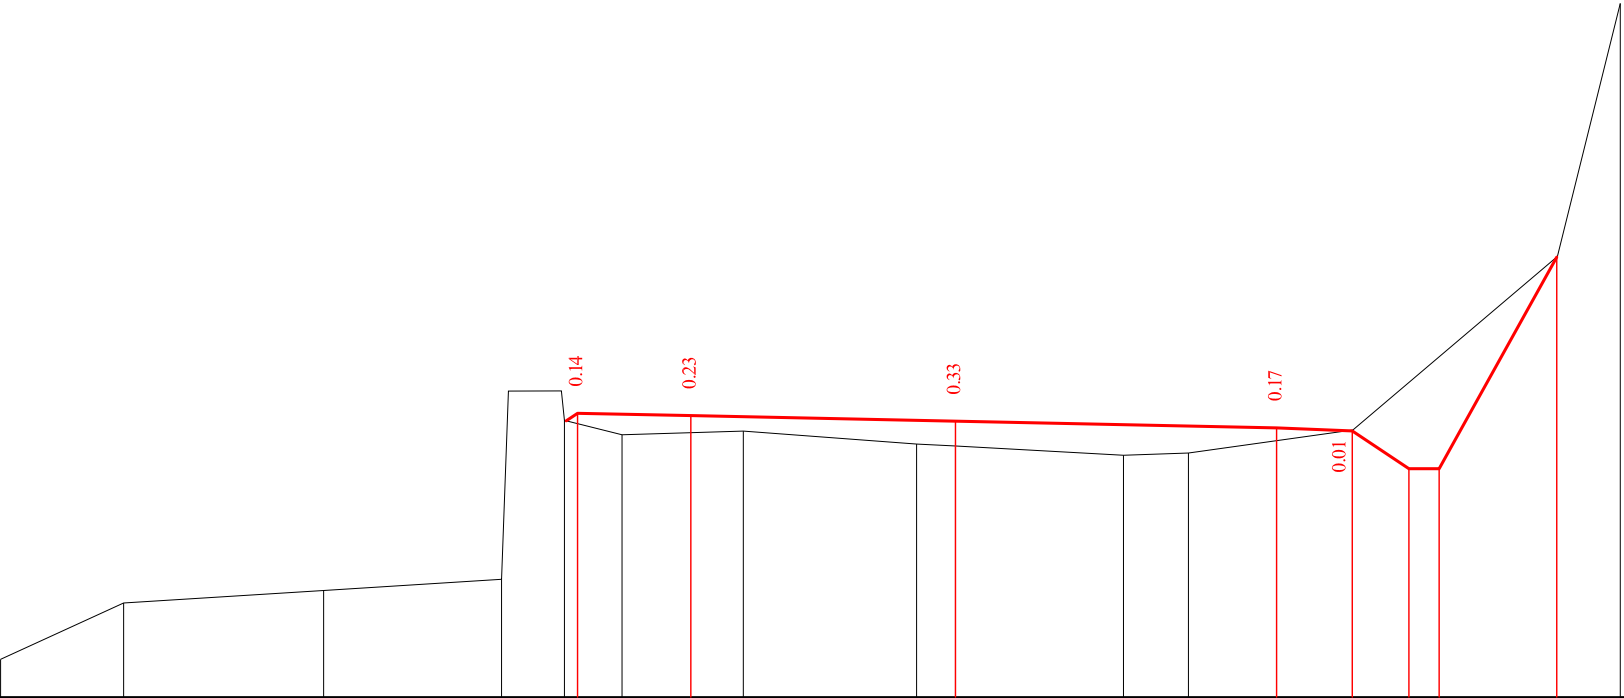

საპროექტო მონაცემები	ნომრები, მ	
	მანძილები, მ	
ფაქტიური მონაცემები	ნომრები, მ	815.93 816.68 816.84 816.99 819.48 819.48 819.09 818.90 818.95 818.78 818.75 818.63 818.66 818.96 821.26 824.61
	მანძილები, მ	12.63 11.01 8.36 6.00 5.91 5.21 5.17 4.41 2.81 0.51 0.00 2.22 3.08 5.26 7.96 8.79

33+20.00


მასშტაბი 1:100

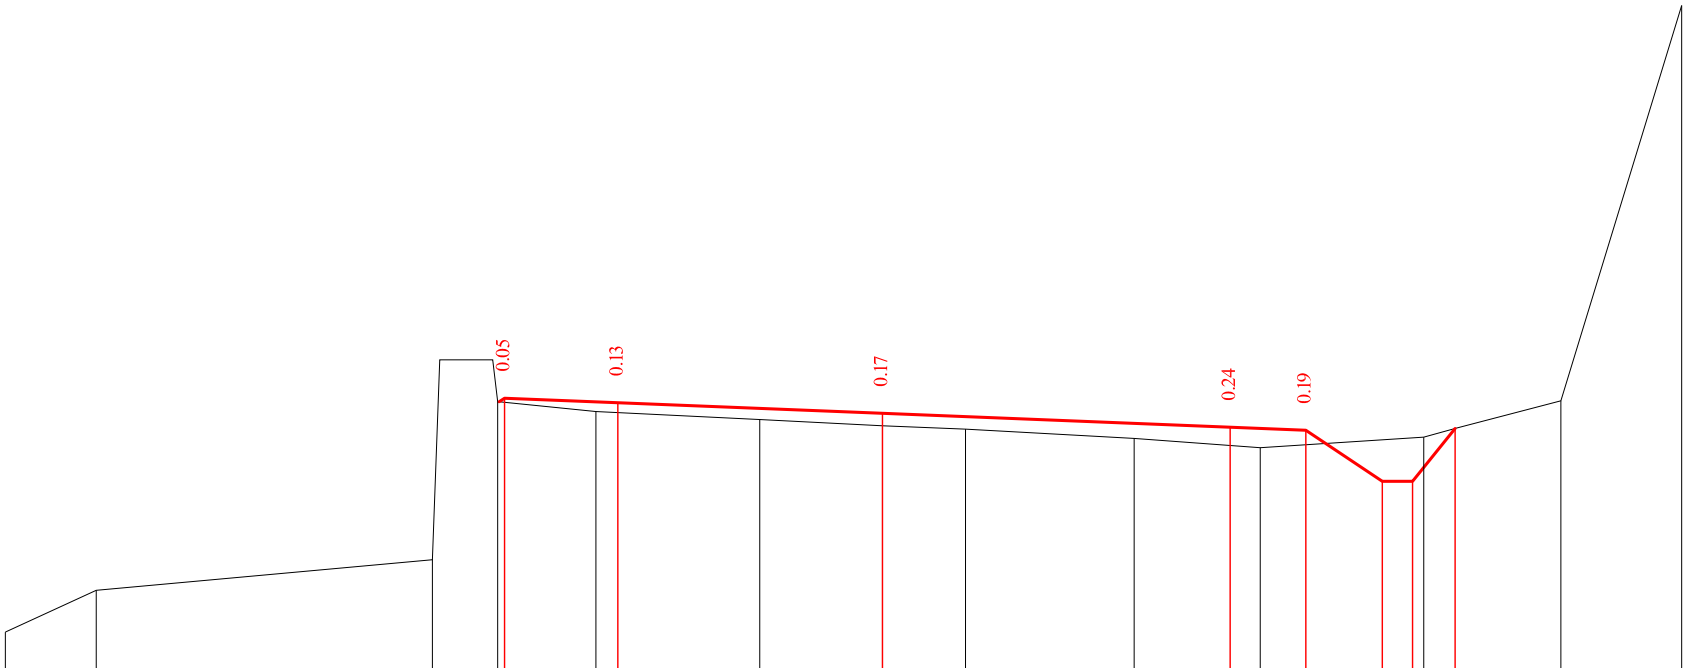

საპროექტო მონაცემები	ნომრები, მ	
	მანძილები, მ	
ფაქტიური მონაცემები	ნომრები, მ	11.60 816.63 10.40 817.19 5.95 817.59 5.86 820.24 5.16 820.24 5.09 819.68 3.79 819.55 1.62 819.45 0.00 819.36 1.10 819.32 3.33 819.20 5.00 819.07 4.60 819.34 5.60 819.30 6.61 818.63 7.01 818.63 7.58 819.33 819.73 819.67 819.53 819.34 819.30 818.63 818.63 819.33
	მანძილები, მ	

33+40.00


მასშტაბი 1:100

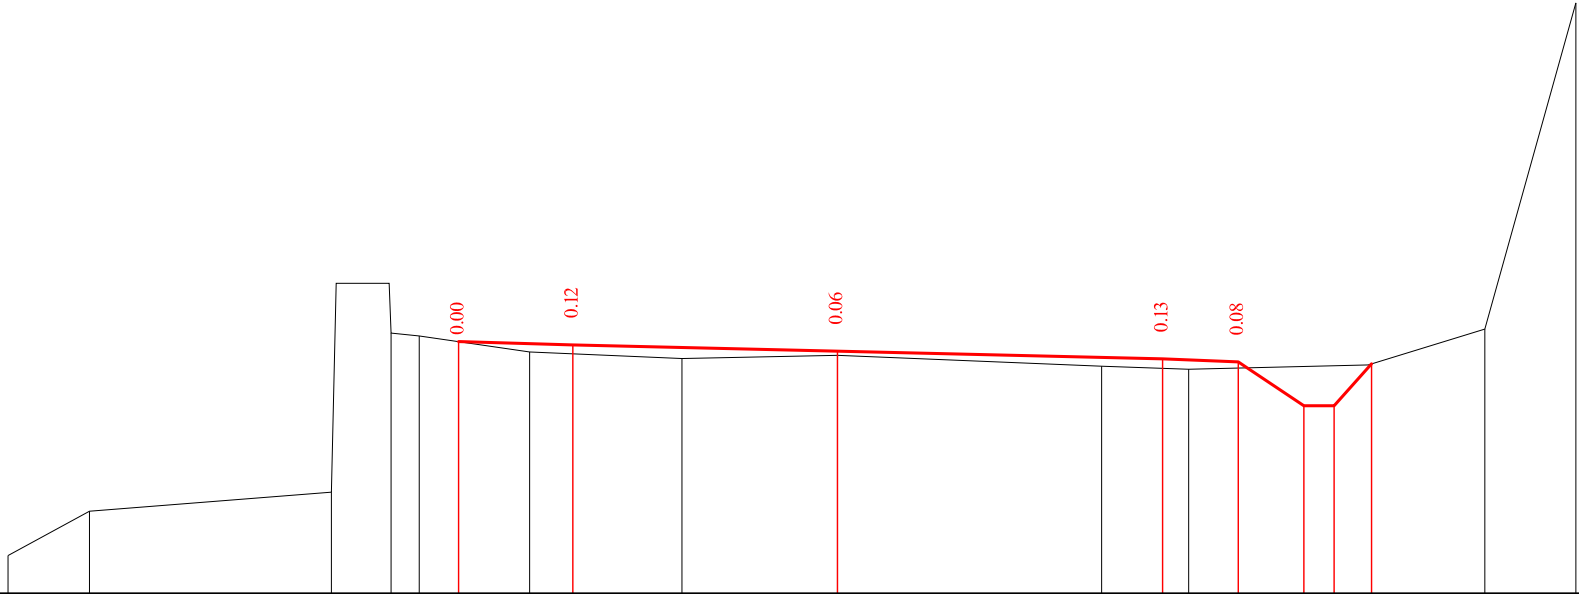

საპროექტო მონაცემები	ნომრები, მ	
	მანძილები, მ	
ფაქტიური მონაცემები	ნომრები, მ	10.97 817.27 9.89 817.86 6.69 818.11 6.63 820.87 5.93 820.87 5.91 820.21 5.53 820.18 4.07 819.96 2.06 819.88 0.00 819.92 3.49 819.78 4.65 819.74 5.30 819.83 6.17 819.25 6.57 819.25 7.02 819.79 7.07 819.81 820.10 820.06 819.98 819.87 819.83 819.25 819.25 819.81
	მანძილები, მ	

33+60.00


მასშტაბი 1:100

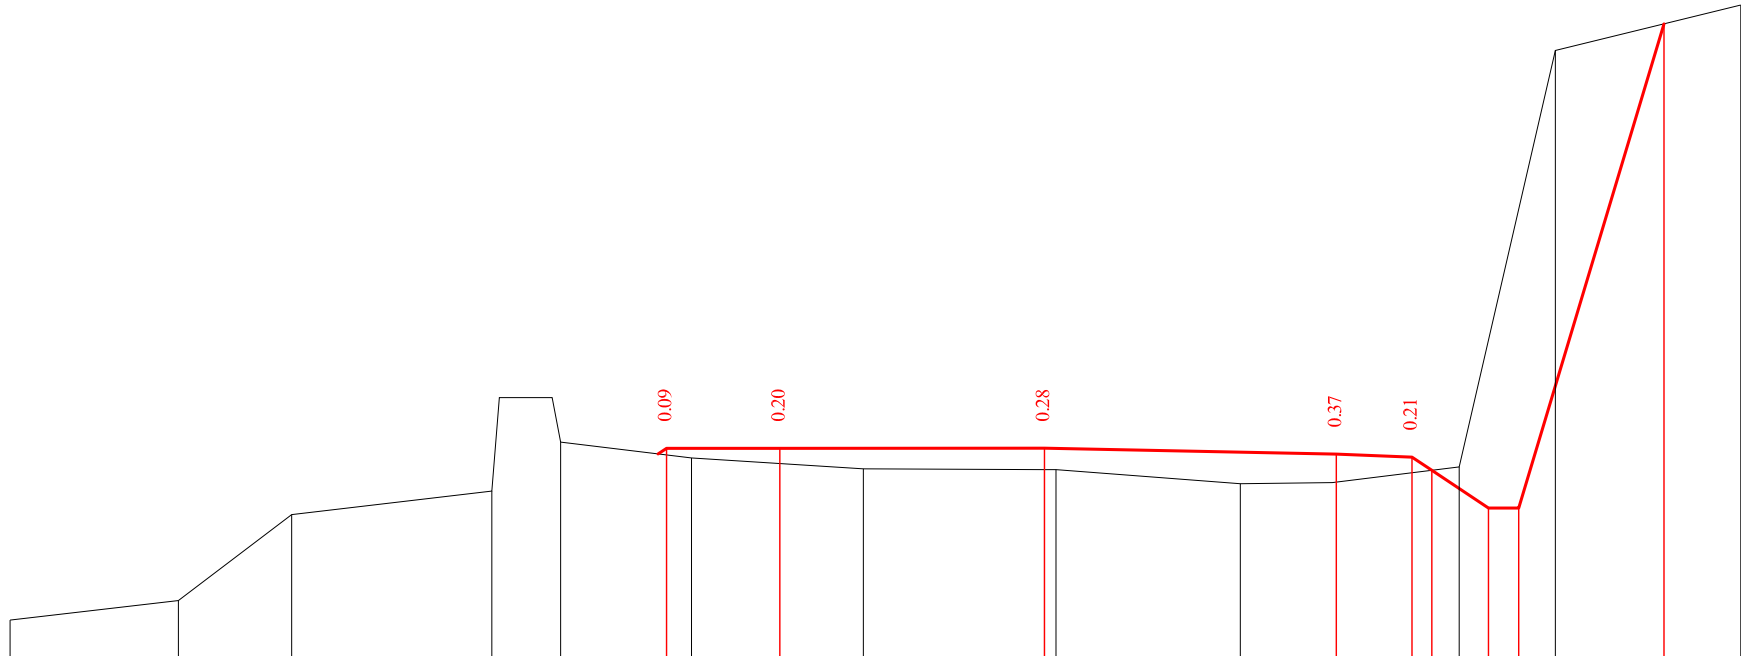

საპროექტო მონაცემები	ნორმული, მ														
	მანძილები, მ														
ფაქტიური მონაცემები	ნორმული, მ	818.18	818.44	819.58	819.89 821.13	821.13 820.54	820.33	820.18	820.17 820.17	819.99	820.00 820.38	820.21 820.16	819.66 819.66	825.72	826.07
	მანძილები, მ	13.68	11.46	9.96	7.31 7.21	6.51 6.40	4.67	2.40	0.00 0.15	2.59	3.81	5.49	6.76	9.21	

33+80.00


მასშტაბი 1:100

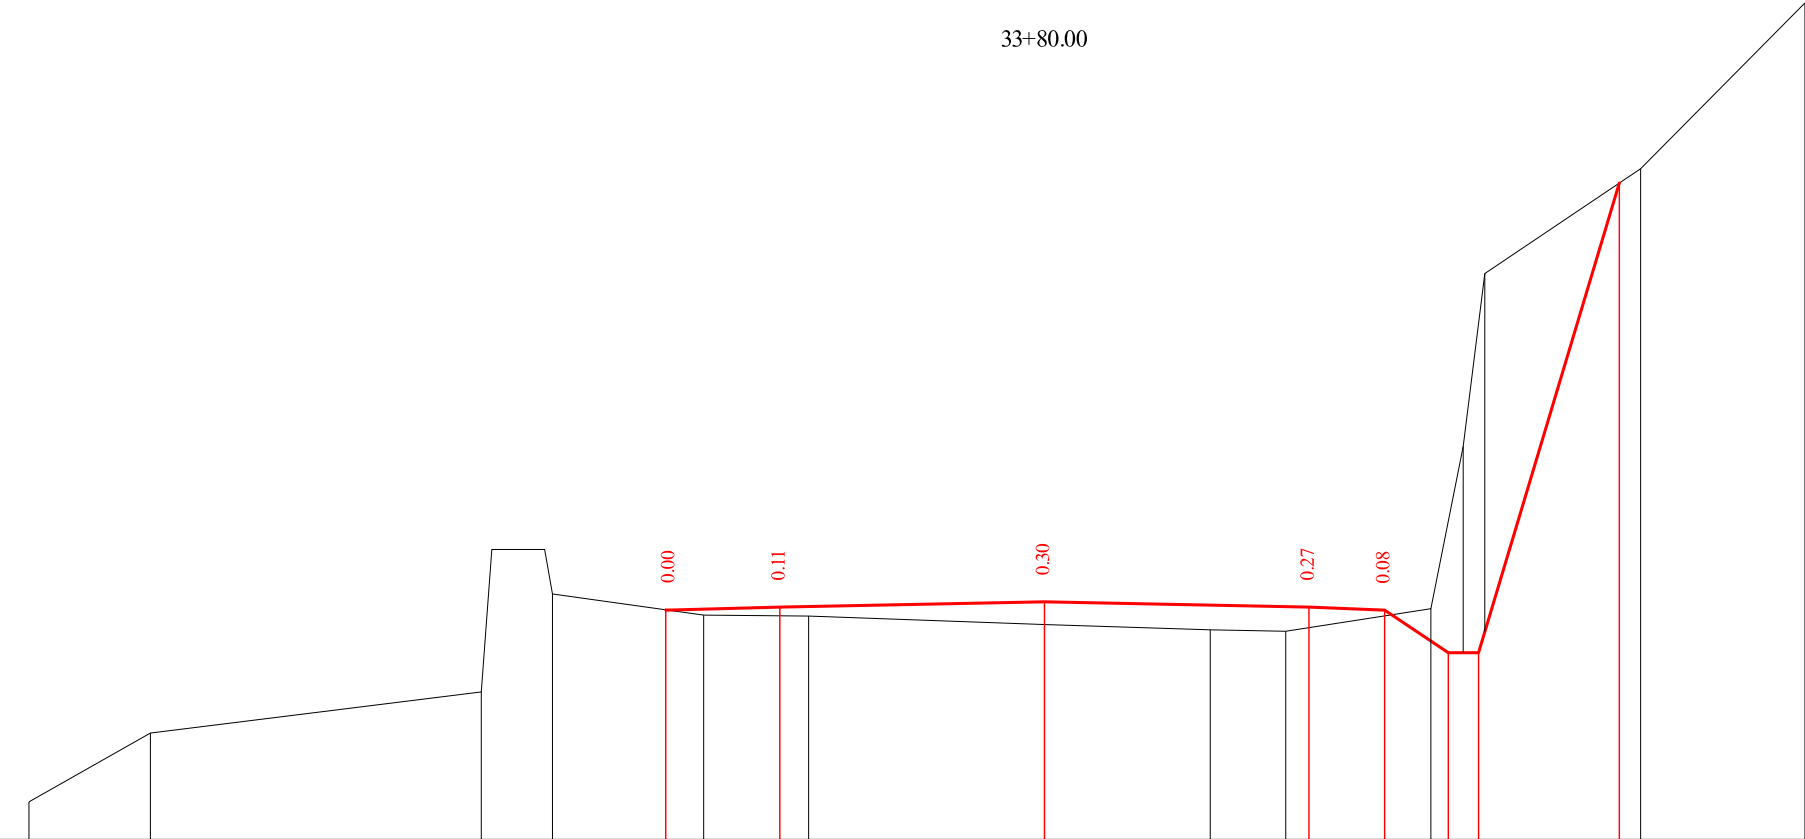


საპროექტო მონაცემები	ნორმული, მ														
	მანძილები, მ														
ფაქტიური მონაცემები	ნორმული, მ	818.36	819.27	819.81 821.70	821.70 821.11	820.83	820.82	820.71	820.64	820.62	820.94	820.90	820.33	820.33	826.55
	მანძილები, მ	13.43	11.83	7.45 7.31	6.61 6.51	4.51	3.12	0.00	2.19	3.19	5.11	5.54 5.83	7.89	10.06	

34+00.00




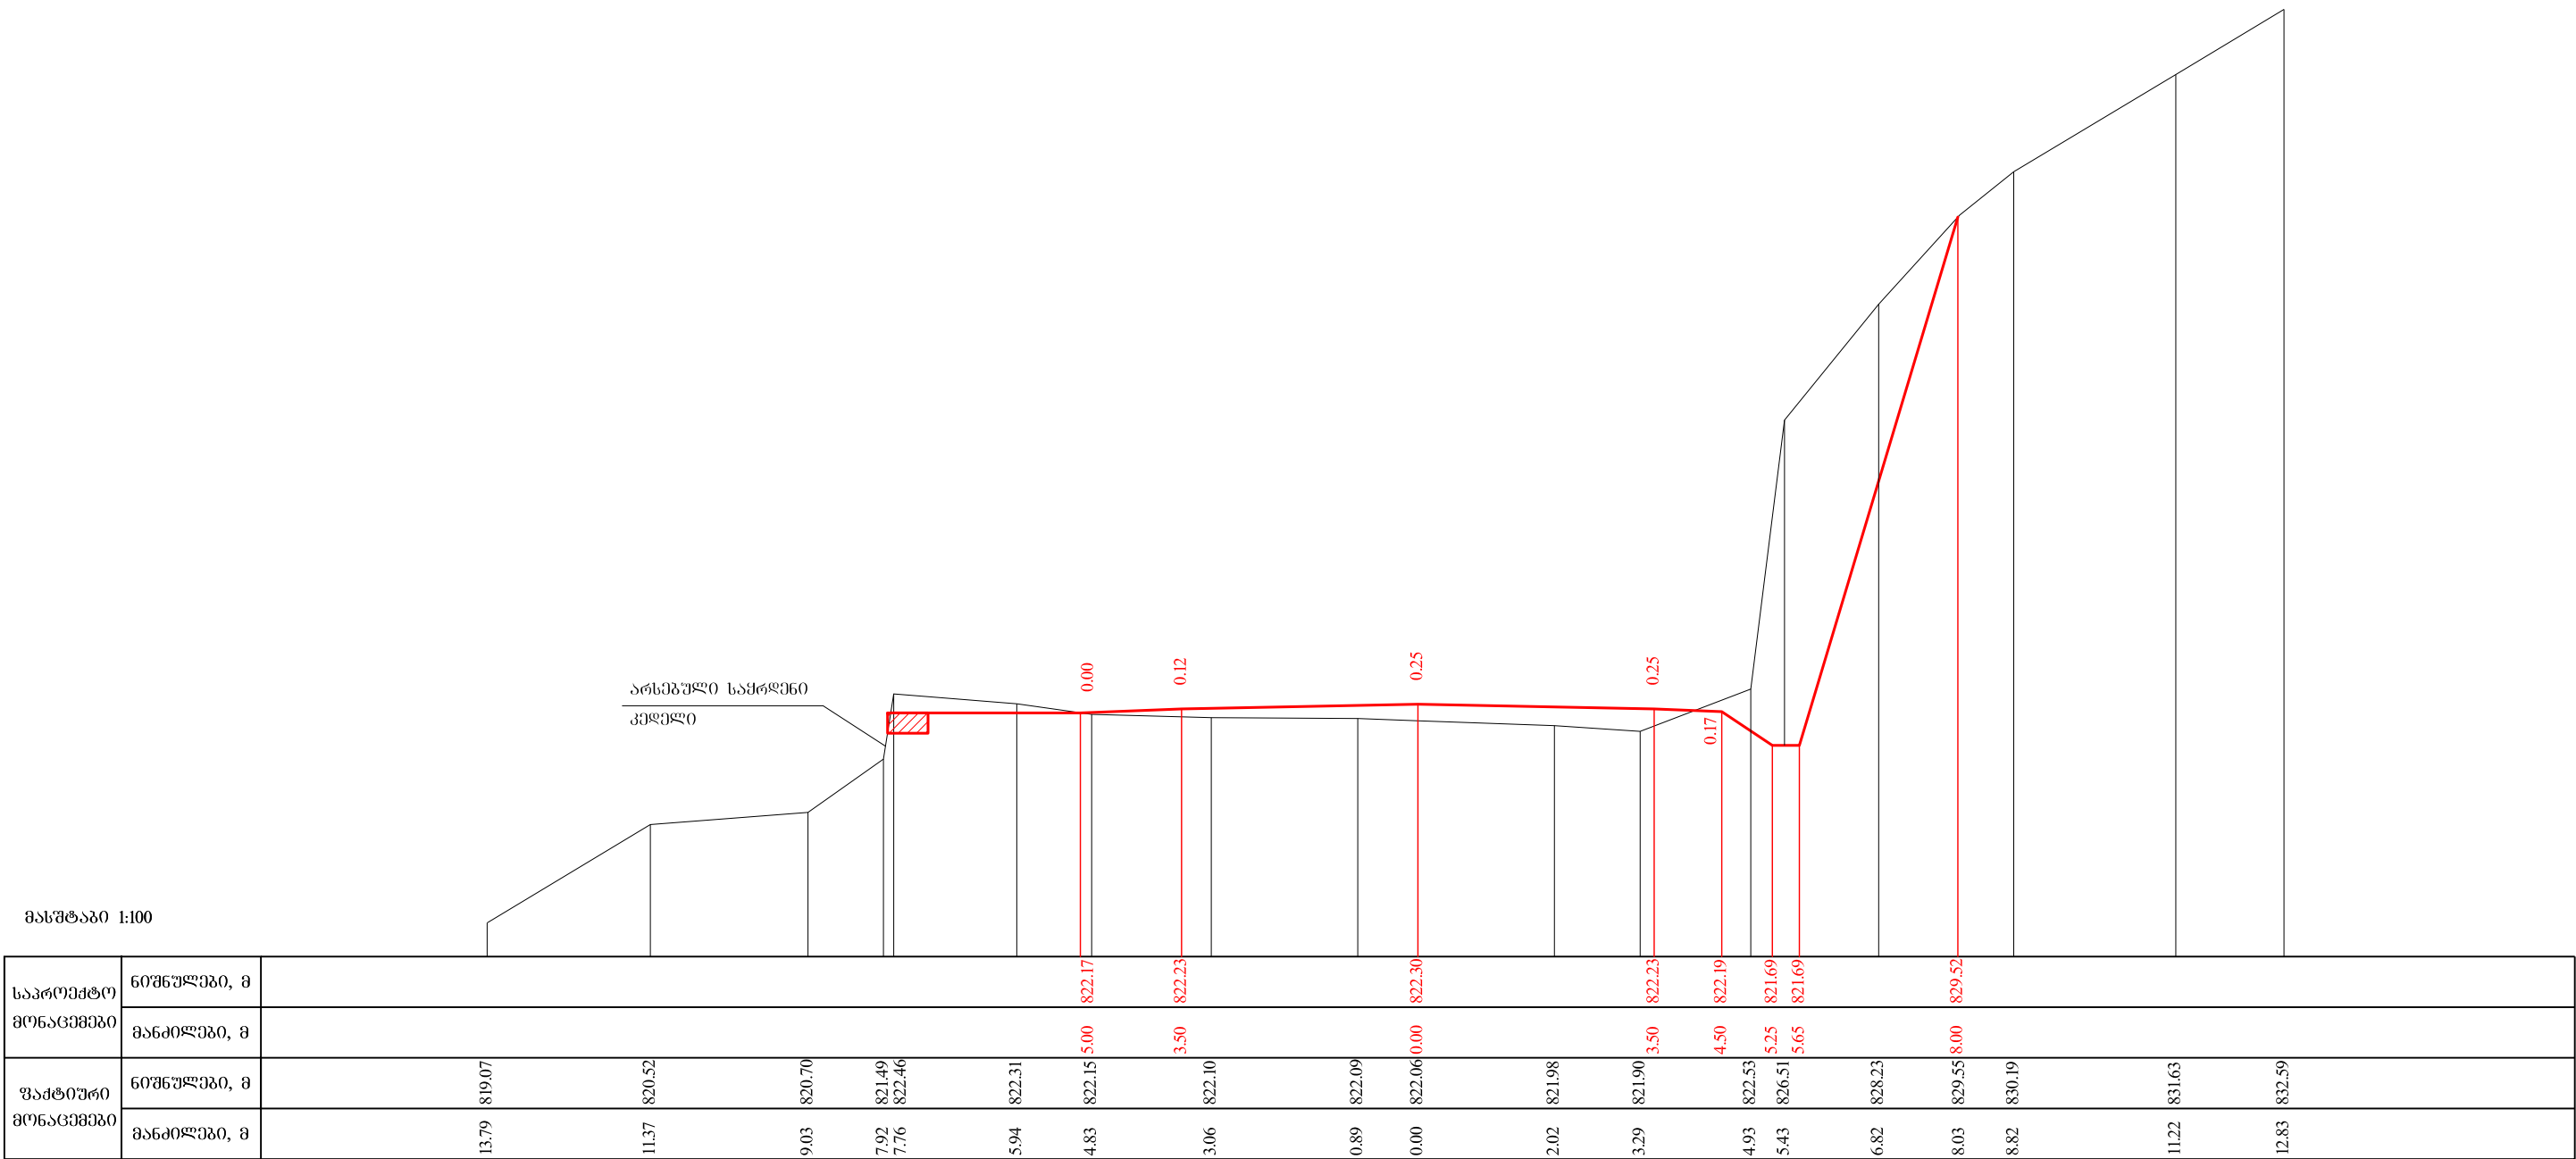


34+40.00

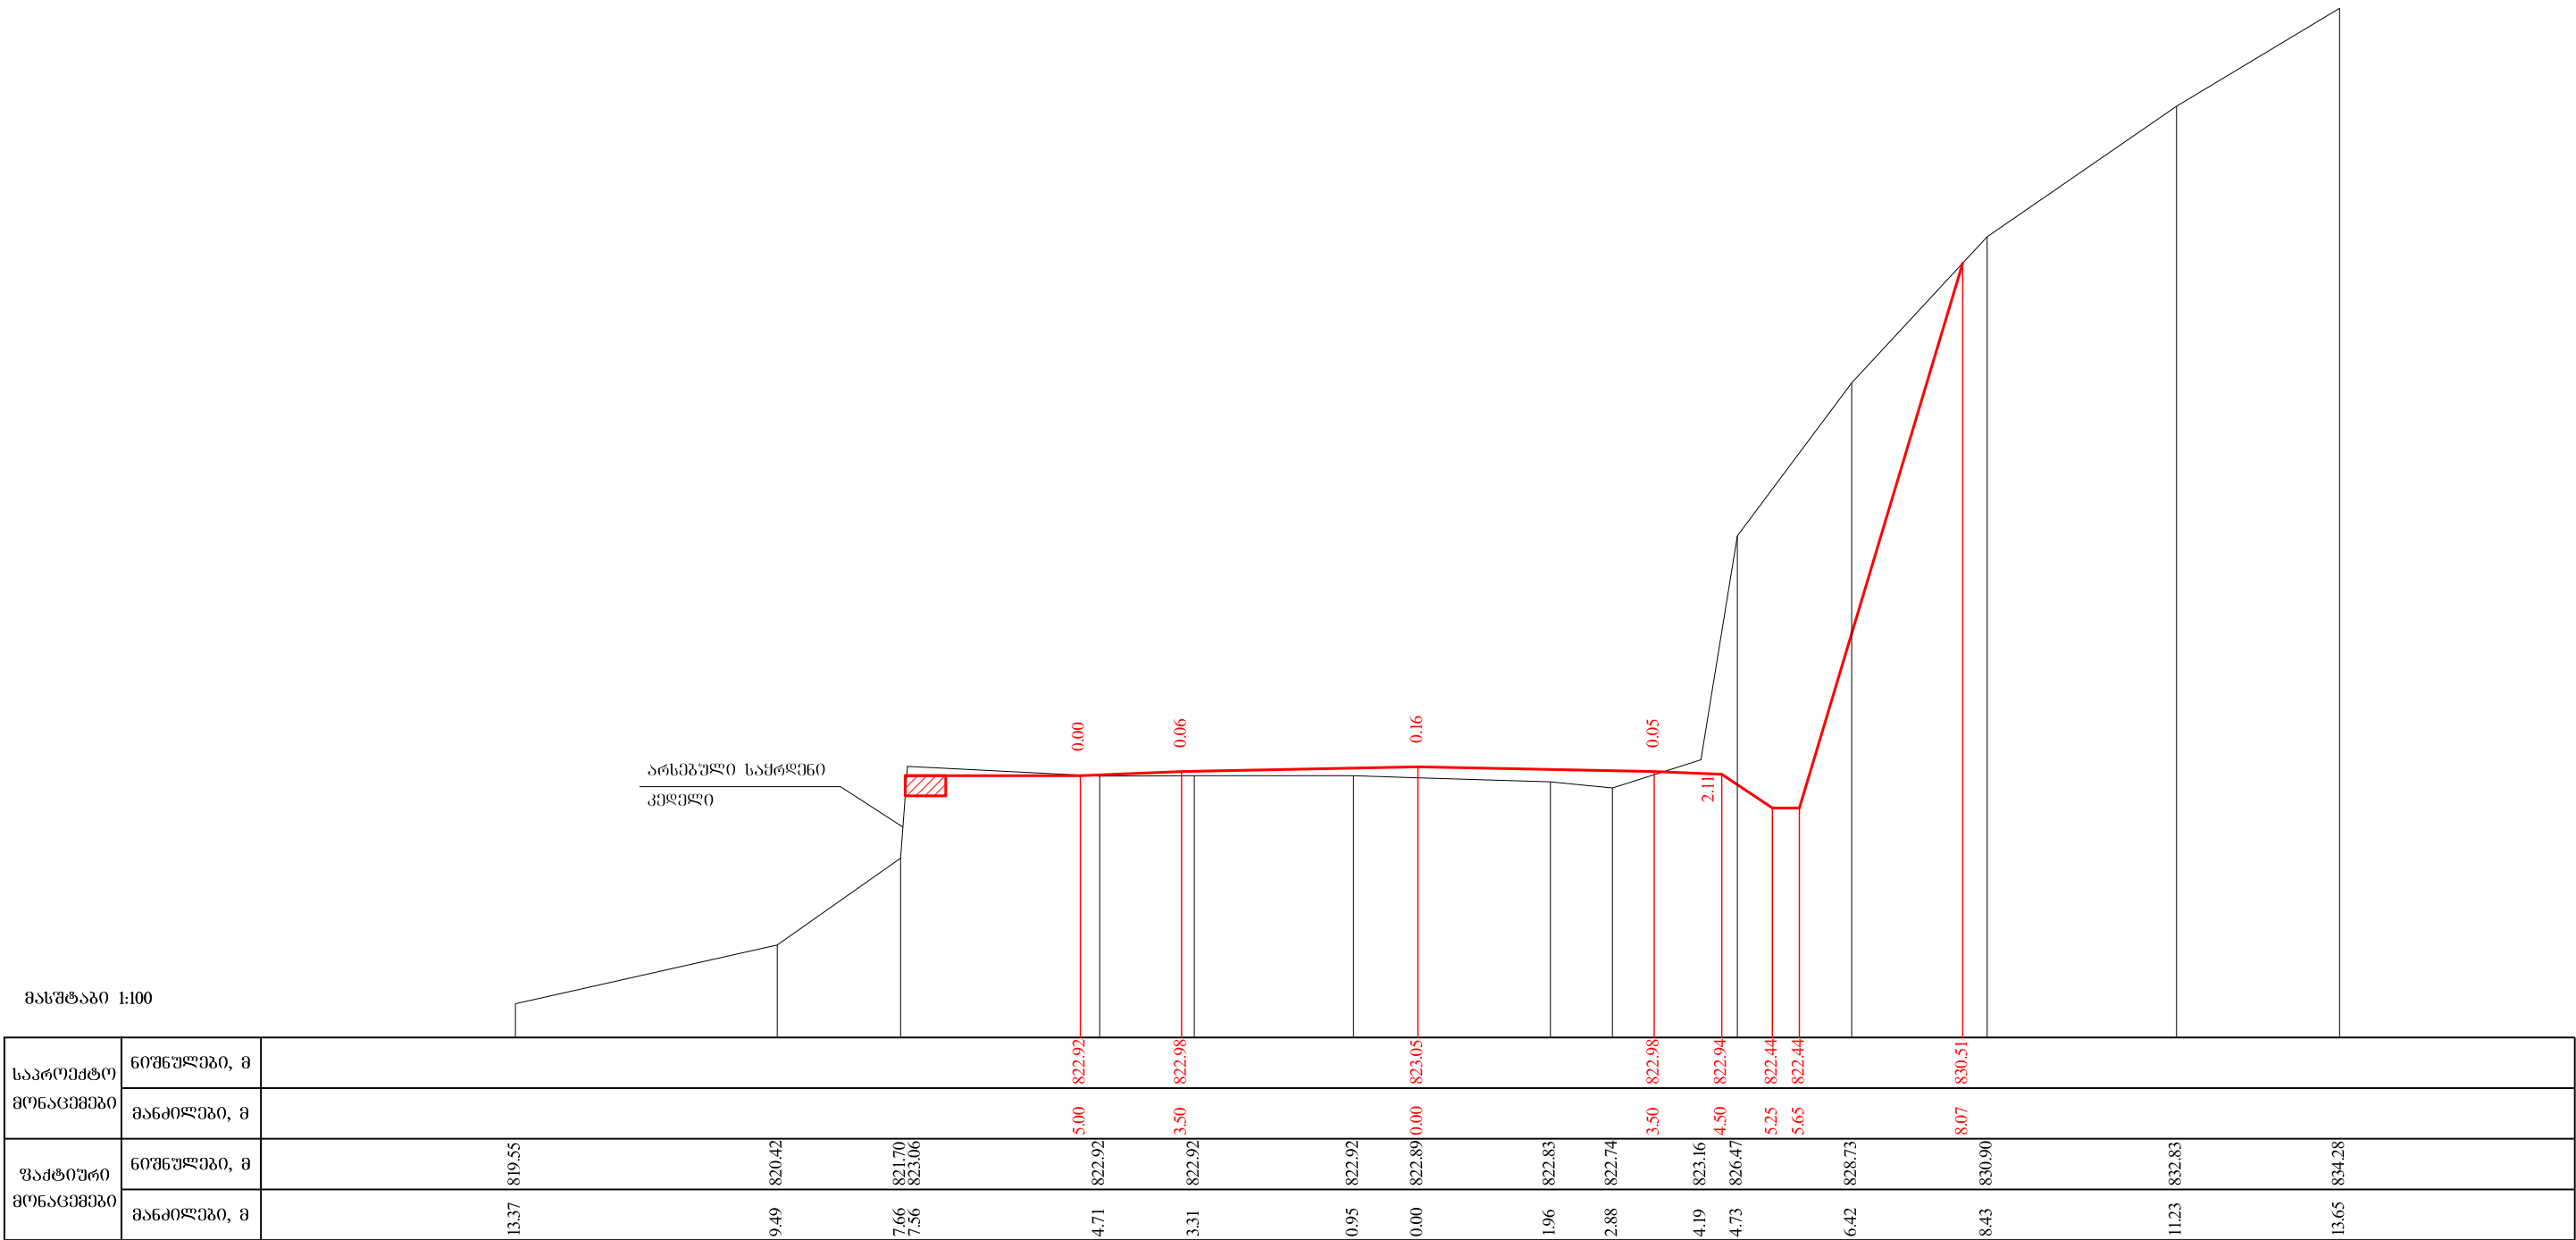

34+60.00

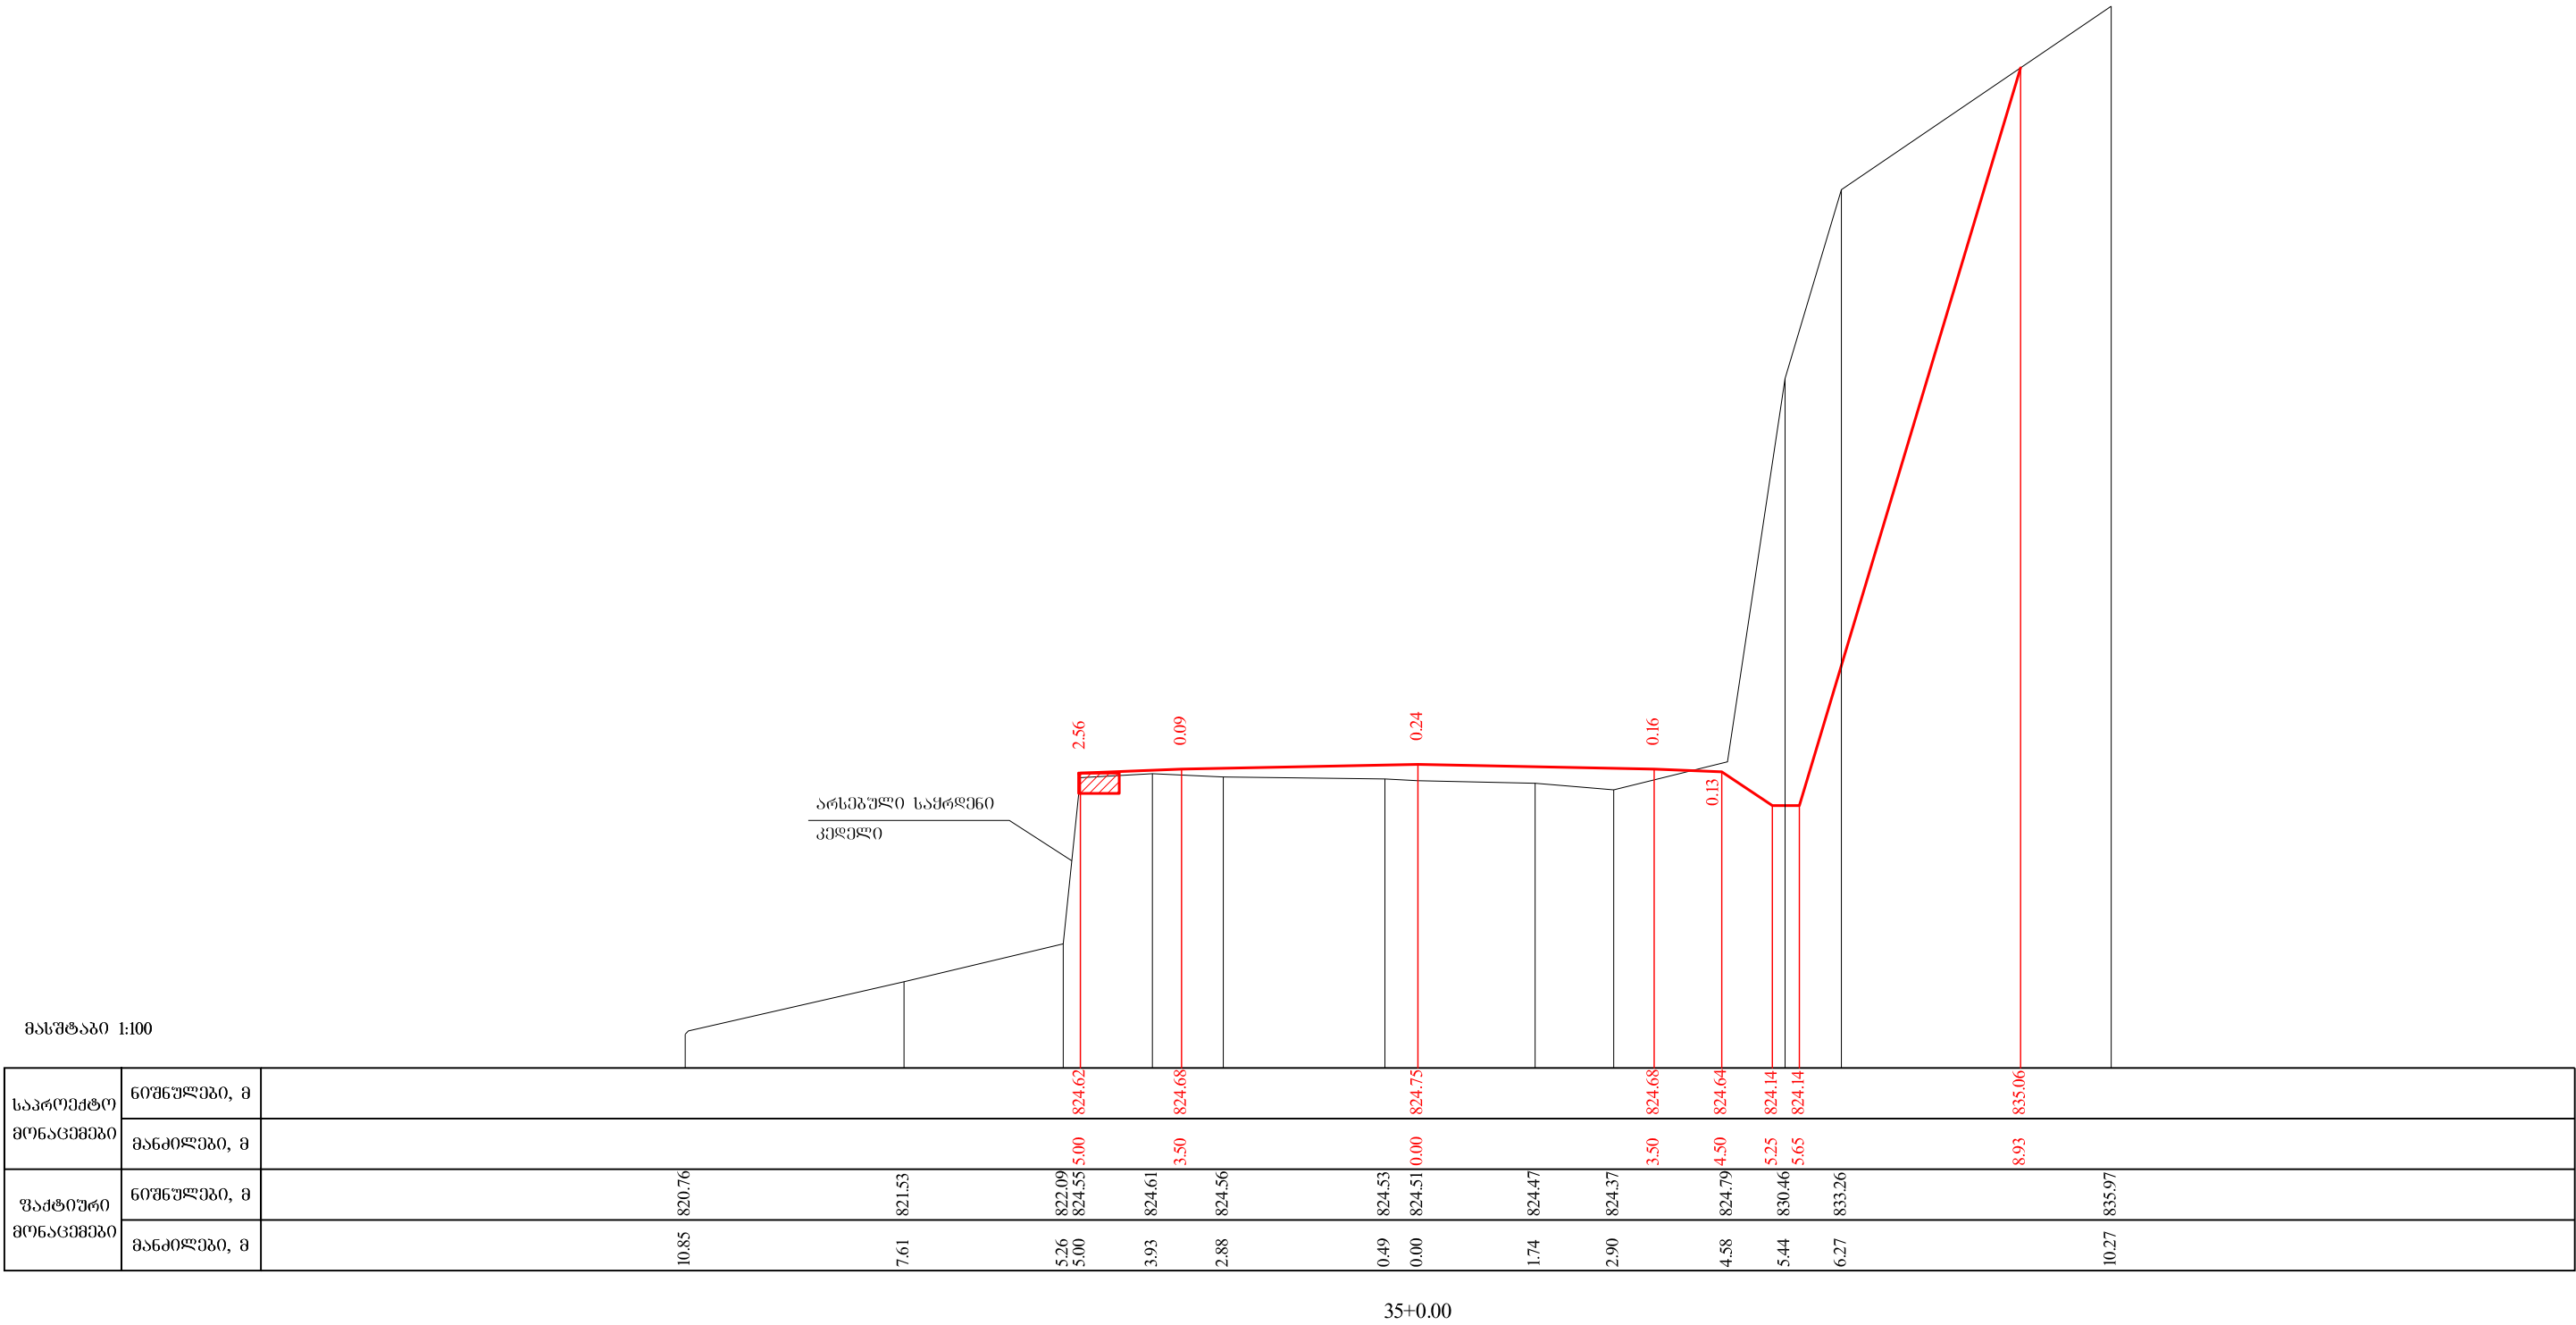


მასშტაბი 1:100

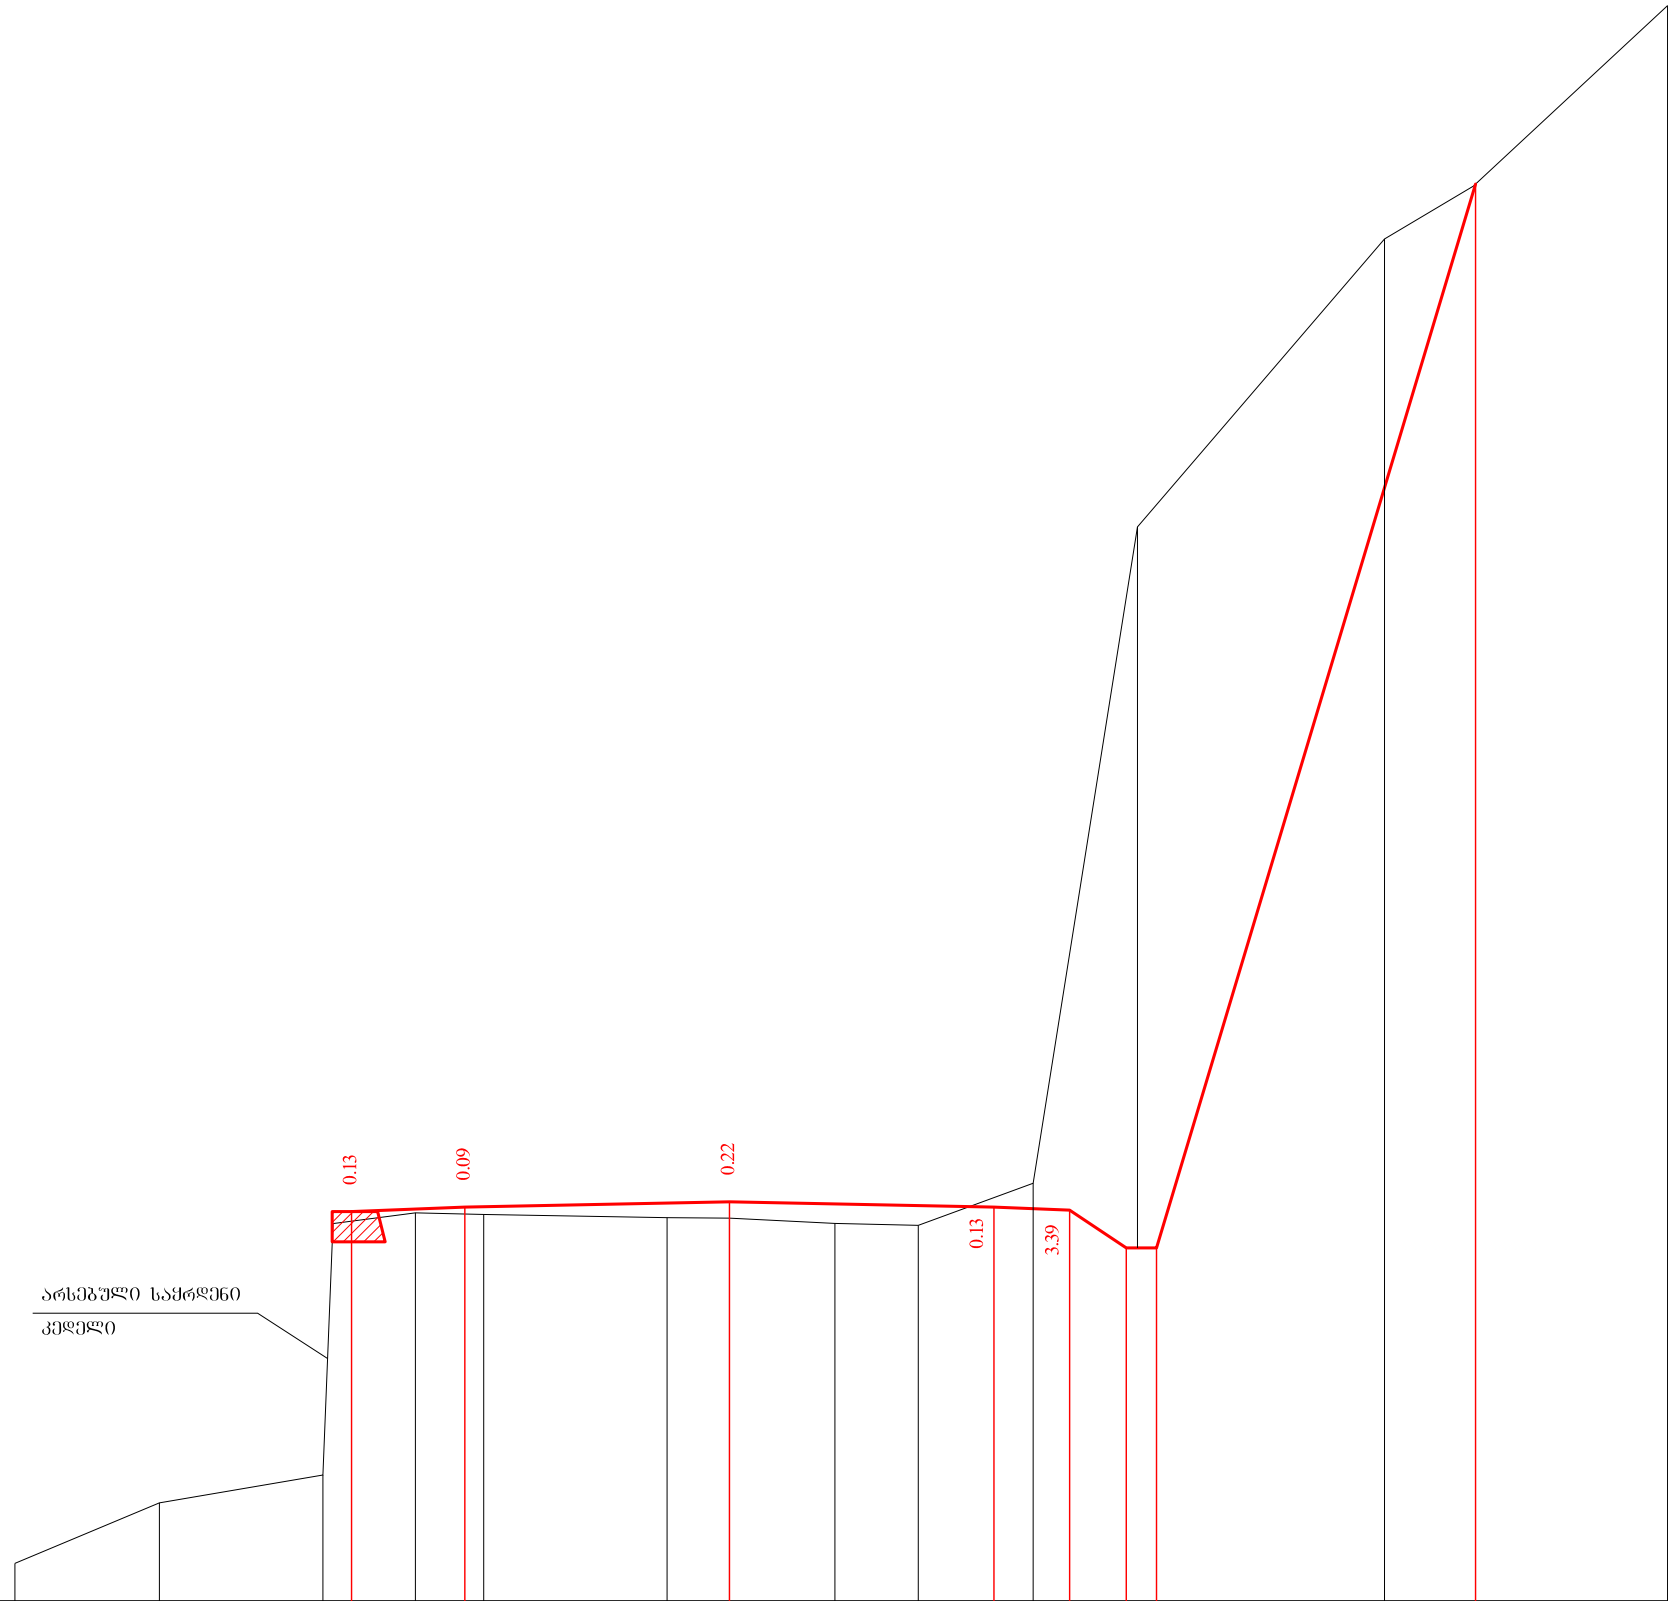

საპროექტო მონაცემები	ნოშნულები, მ	
	მანძილები, მ	
ფაქტიური მონაცემები	ნოშნულები, მ	820.92 821.72 822.08 825.41 825.55 825.53 825.49 825.48 825.41 825.39 825.63 825.94 825.09 834.62 838.43 839.13 841.52
	მანძილები, მ	9.45 7.54 5.38 5.25 4.15 3.25 0.82 0.00 1.40 2.50 4.02 5.40 8.66 9.84 12.41


35+20.00

მასშტაბი 1:100

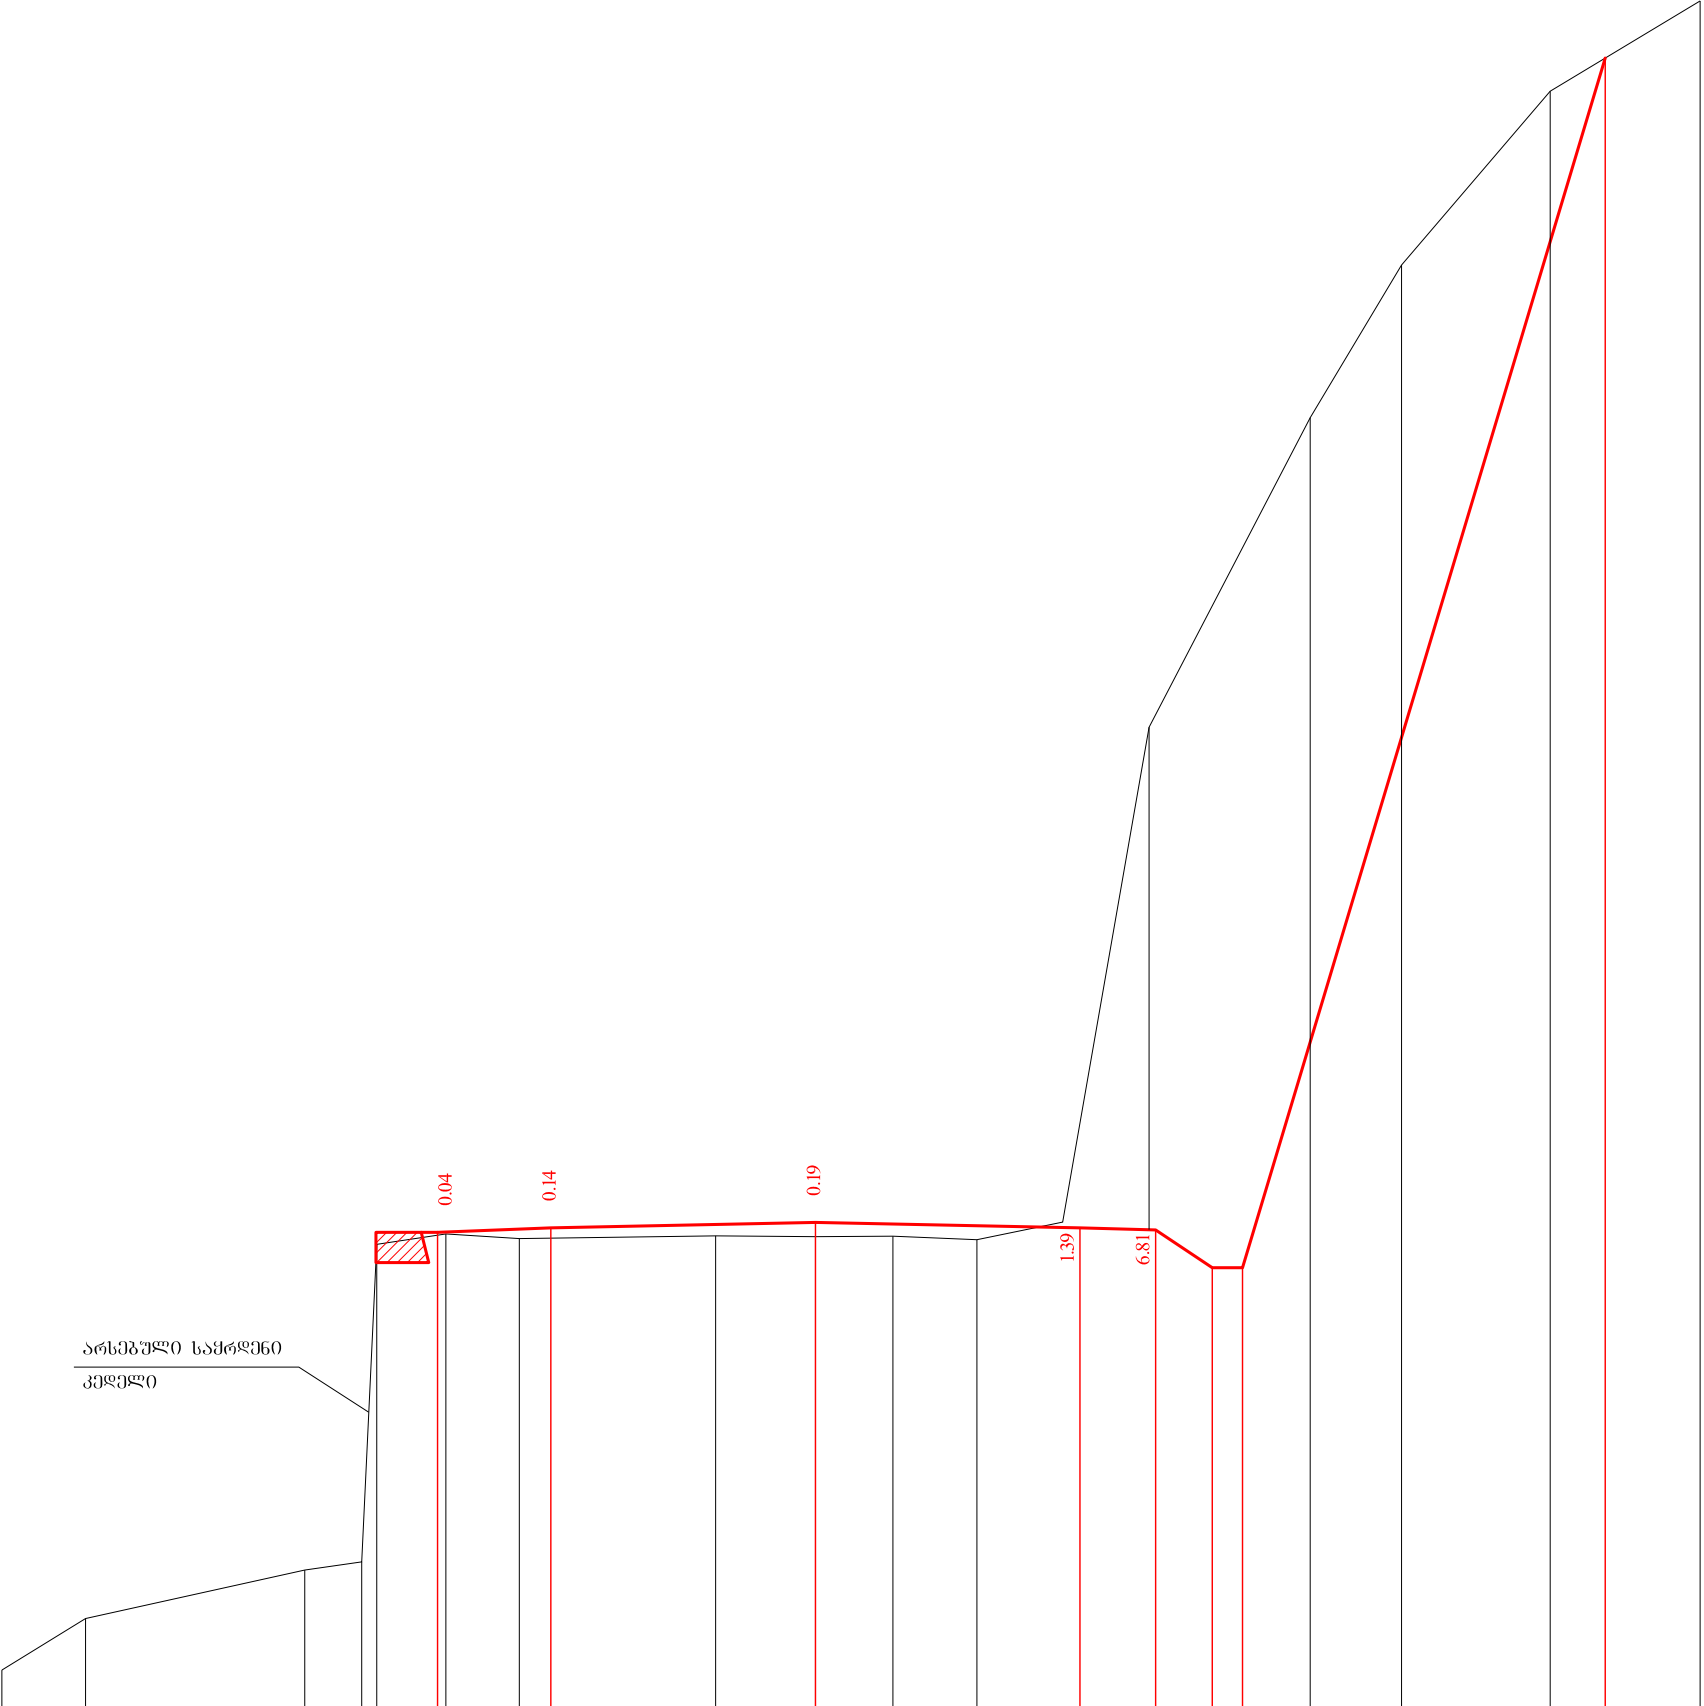


საპროექტო მონაცემები	ნოშნულები, მ	
	მანძილები, მ	
ფაქტიური მონაცემები	ნოშნულები, მ	10.76 820.79 9.66 821.48 6.76 822.12 6.00 822.22 5.80 826.42 4.89 826.56 3.92 826.50 1.32 826.53 0.00 826.53 1.02 826.53 2.14 826.49 3.27 826.72 4.41 833.26 6.55 837.35 7.75 839.37 9.72 841.67 11.70 842.87
	მანძილები, მ	826.58 826.64 826.71 826.64 826.62 826.12 826.12 842.11

35+40.00

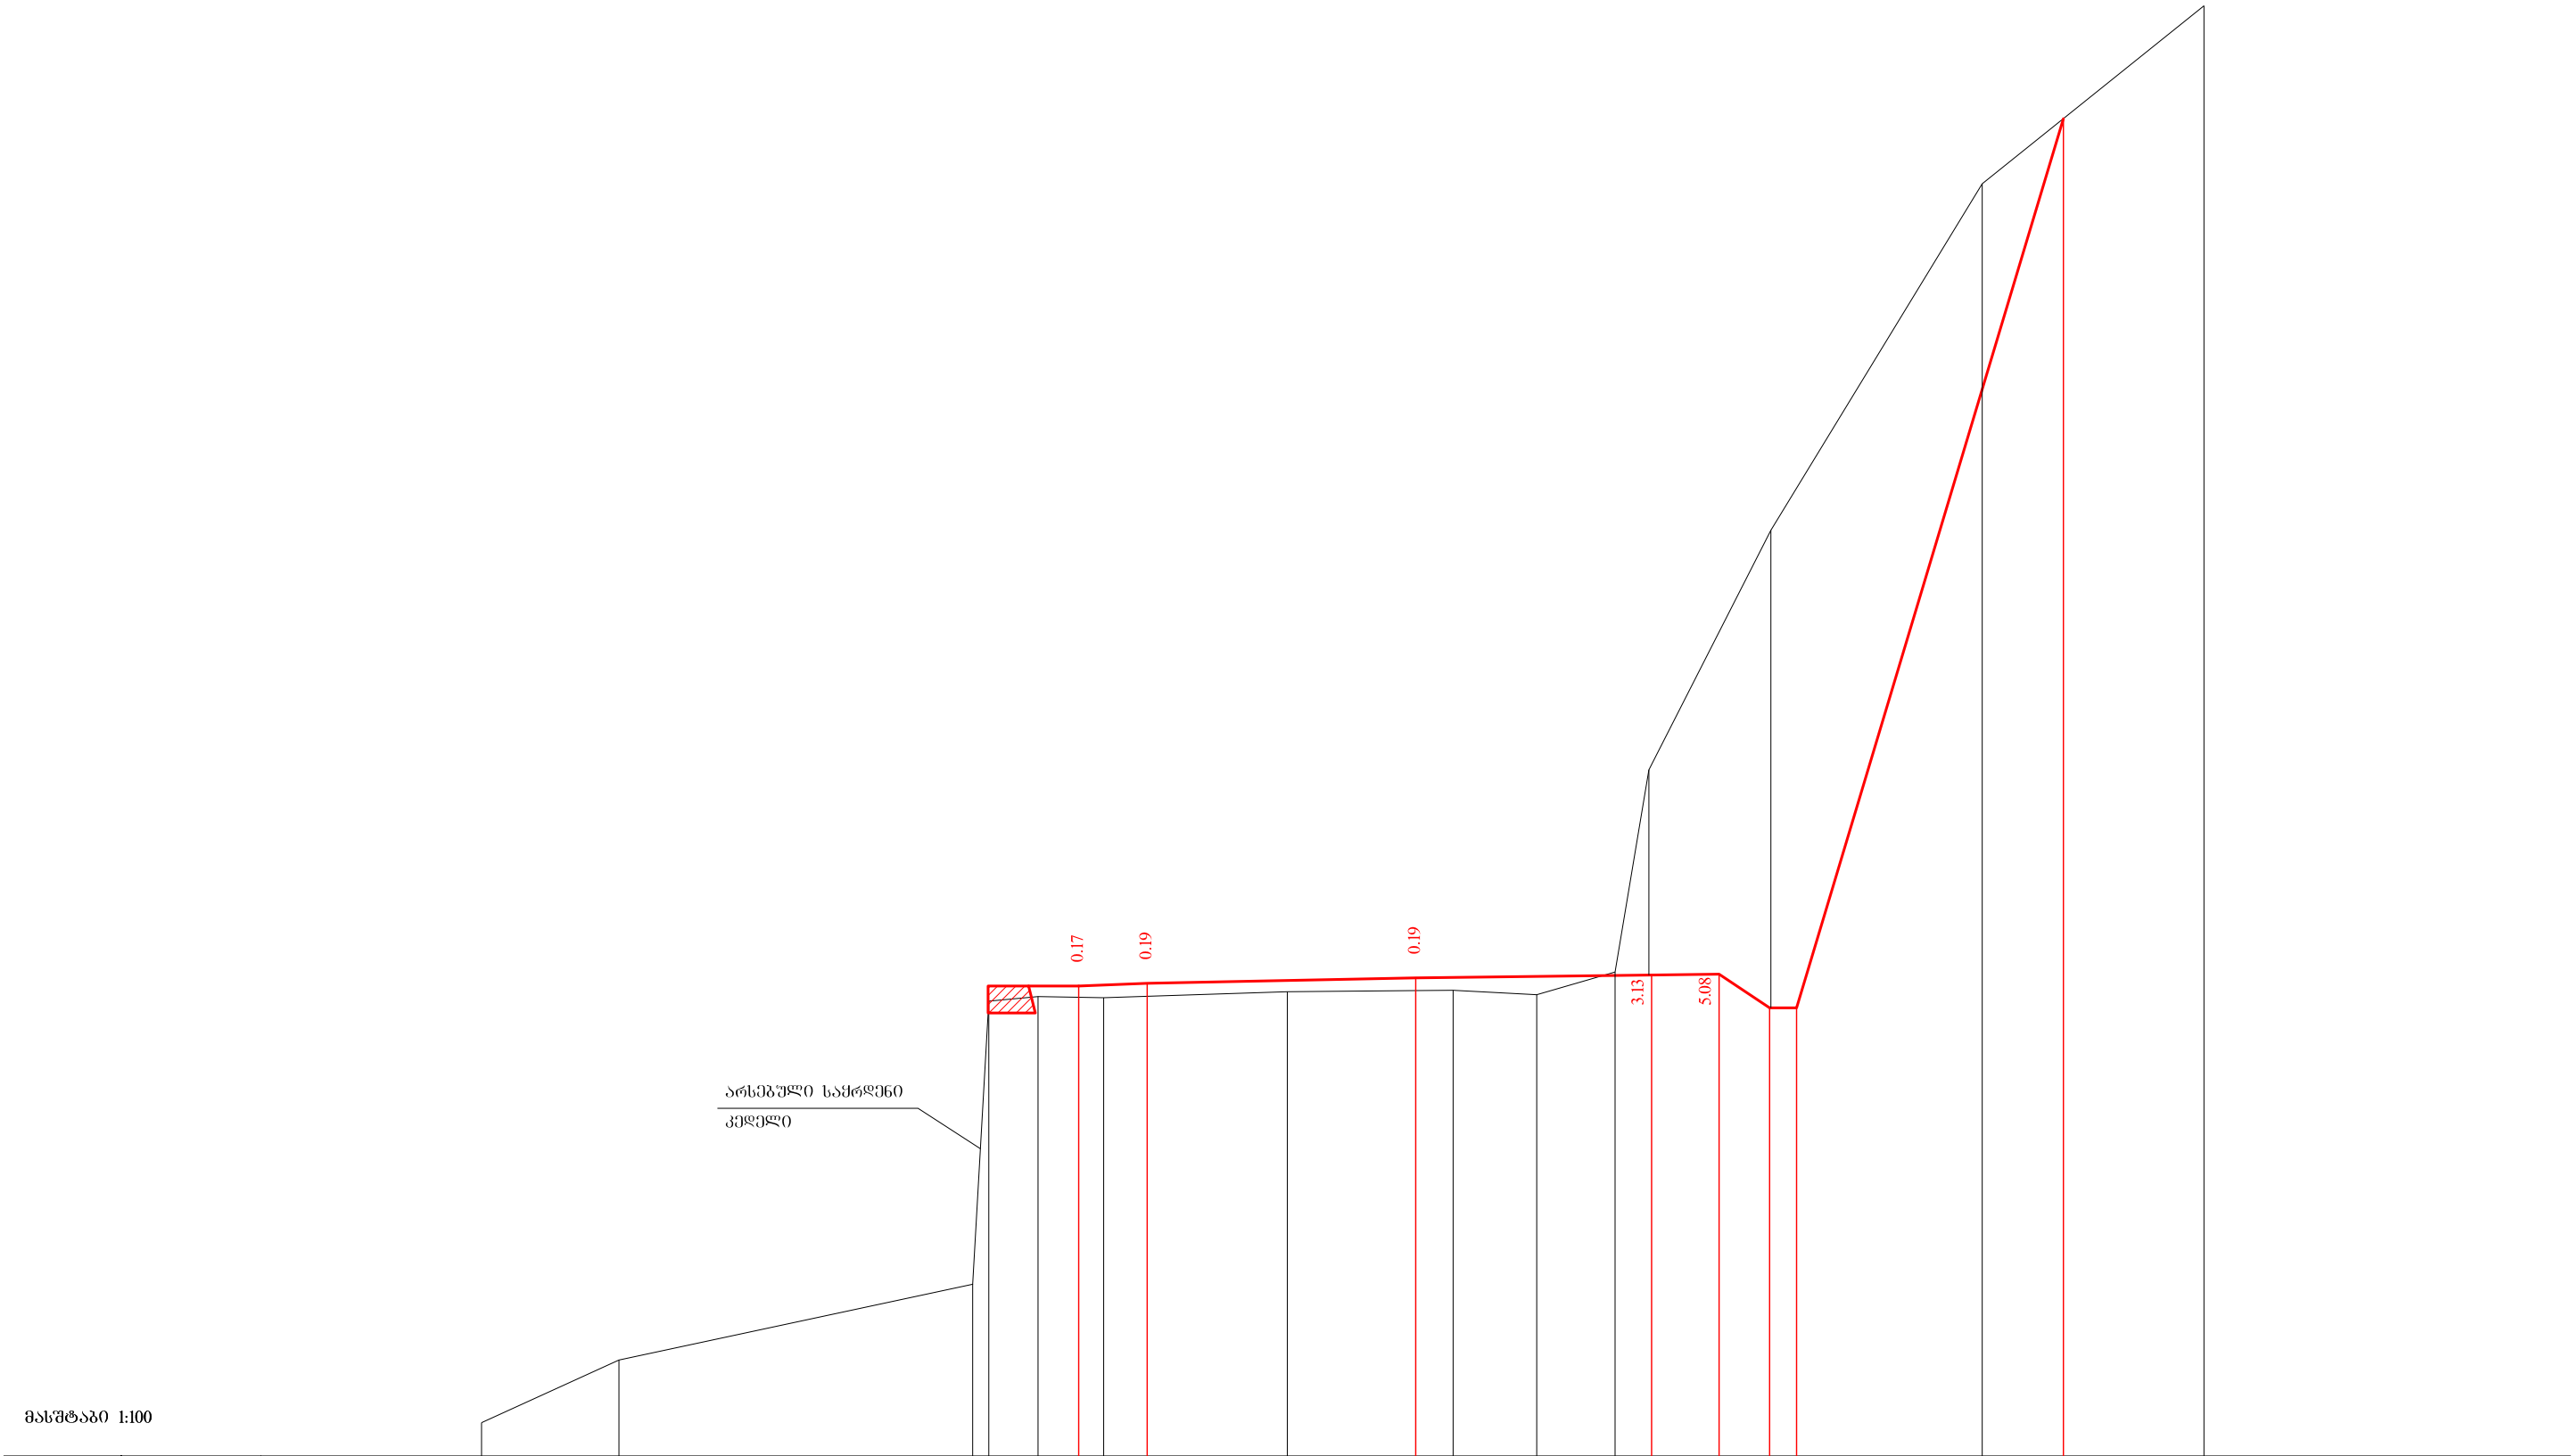


საპროექტო მონაცემები	ნომრები, მ														
	მანძილები, მ														
ფაქტიური მონაცემები	ნომრები, მ	821.18	822.11	823.23	827.43	827.50	827.66	827.70	827.78	827.82	827.83	827.83	827.83	840.52	842.20
	მანძილები, მ	13.86	11.82	6.57	6.33	5.60	5.00	3.98	0.00	3.50	4.50	5.25	5.65	9.61	11.69

35+60.00

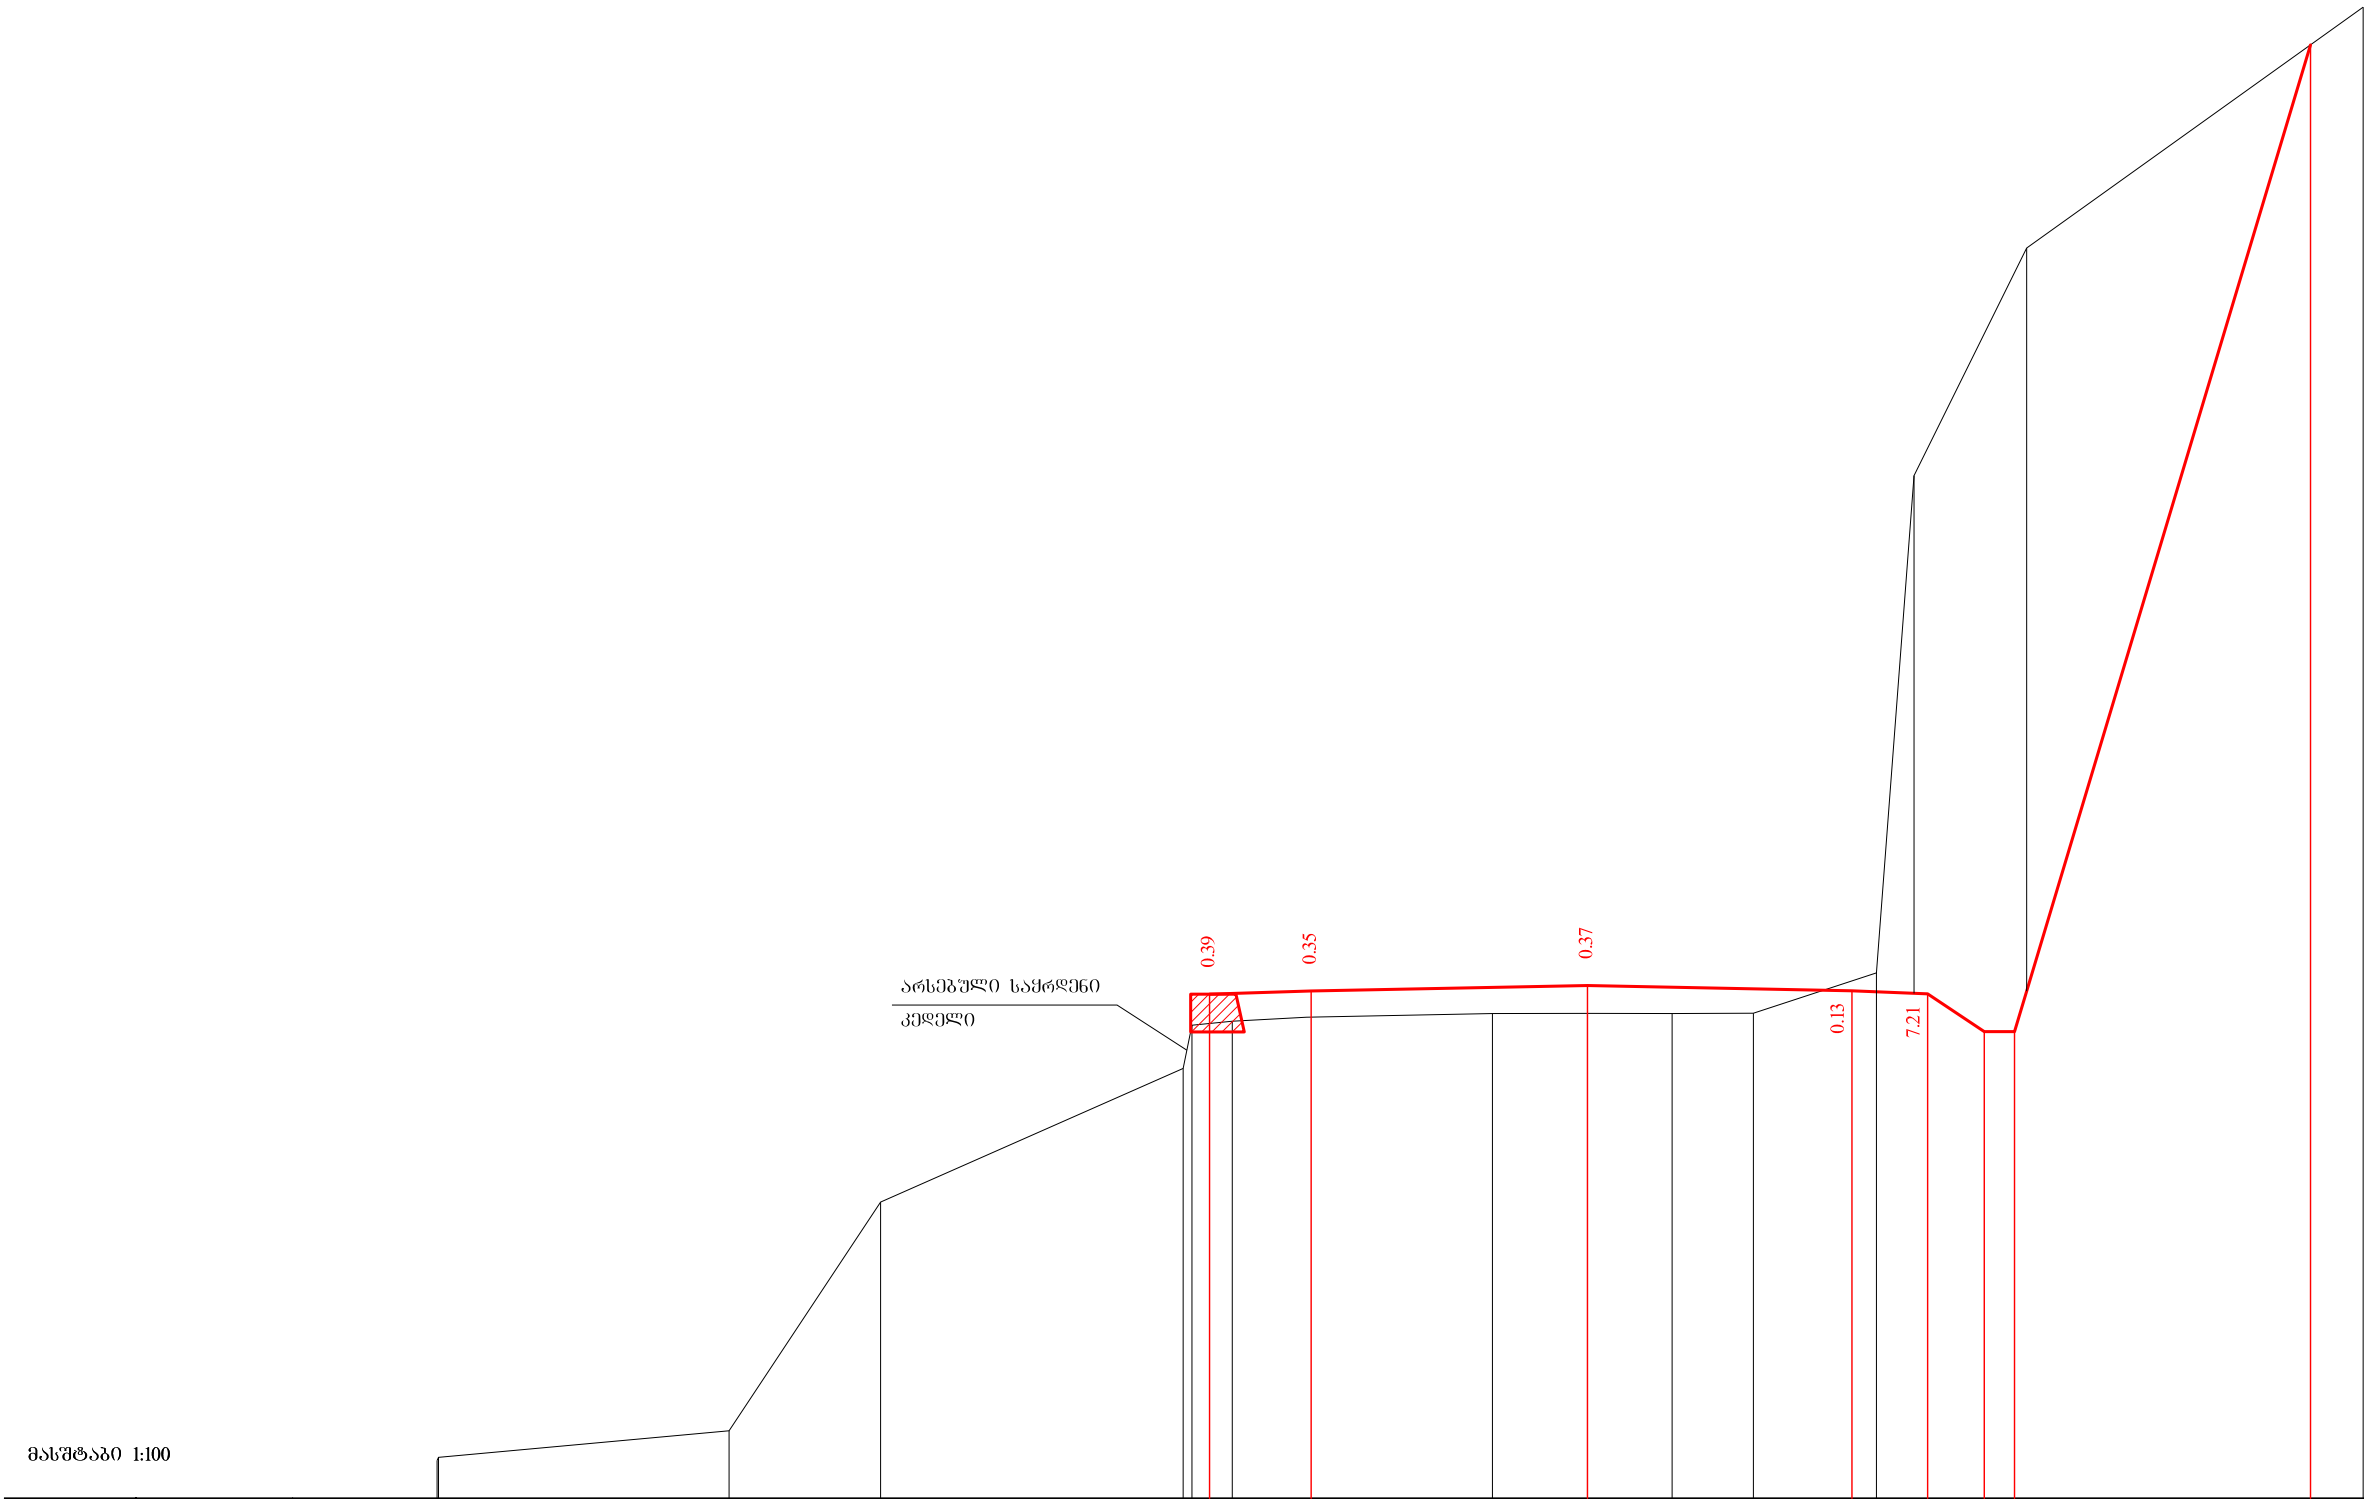

საპროექტო მონაცემები	ნომრულები, მ														
	მანძილები, მ														
ფაქტობური მონაცემები	ნომრულები, მ	823.64	824.03	827.05	828.89	829.45	829.55	829.55	829.55	829.55	830.09	836.66	839.67		
	მანძილები, მ	15.20	11.36	9.35	5.25	4.70	3.72	1.26	0.00	1.12	2.19	3.82	4.32	5.81	10.26

36+0.00

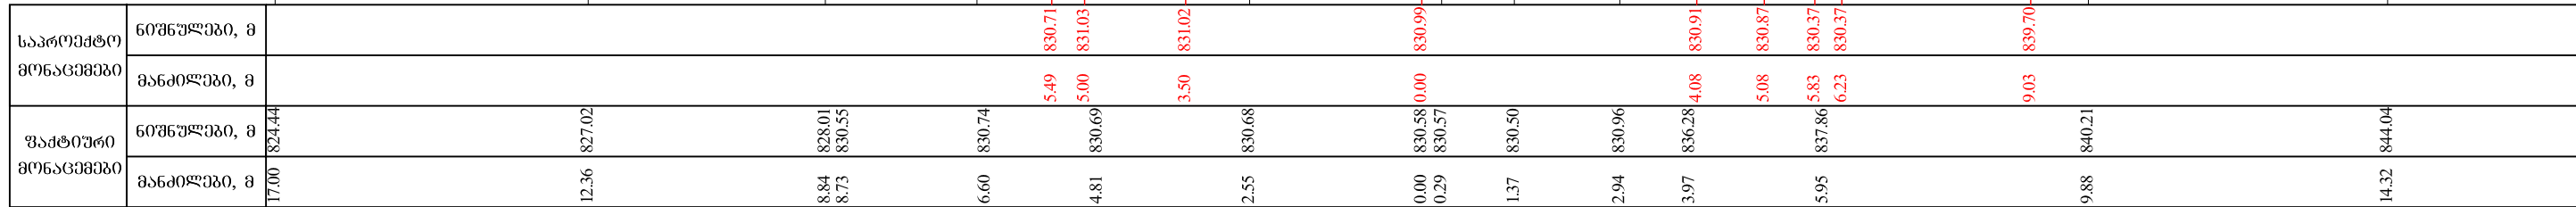

საავტოროპილო ზზა: ვინიჭაღა - მარნეულის - გუგუთი კმ 75+050 - კმ 83+145	128
	2015
ბანოცო პროფილაგო 	

მასშტაბი 1:100

საპროექტო მონაცემები	ნომრები, მ												
	მანძილები, მ												
ფაქტიური მონაცემები	ნომრები, მ	828.99	832.44		832.16	832.05		832.04		831.98		832.09	
	მანძილები, მ	17.00	13.23		7.19	5.37		2.73		0.45	0.00	1.48	3.12

36+40.00

მასშტაბი 1:100

საპროექტო მონაცემები	ნომრები, მ												
	მანძილები, მ												
ფაქტიური მონაცემები	ნომრები, მ	833.11	833.60	833.39	833.28	833.24		833.21		833.17	833.04	833.26	
	მანძილები, მ	17.00	15.90	9.34	6.63	4.92		2.40		0.00	1.39	3.19	5.78


36+60.00



მასშტაბი 1:100

საპროექტო მონაცემები	ნომრები, მ	833.82													
	მანძილები, მ	11.24													
ფაქტიური მონაცემები	ნომრები, მ	827.22	828.74	834.08	834.20	834.17	834.18	834.13	834.12	834.07	834.19	838.43	845.69	847.20	
	მანძილები, მ	15.88	14.07	11.10	6.34	4.95	2.09	0.00	0.65	1.78	3.05	5.96	9.92	12.32	

36+80.00

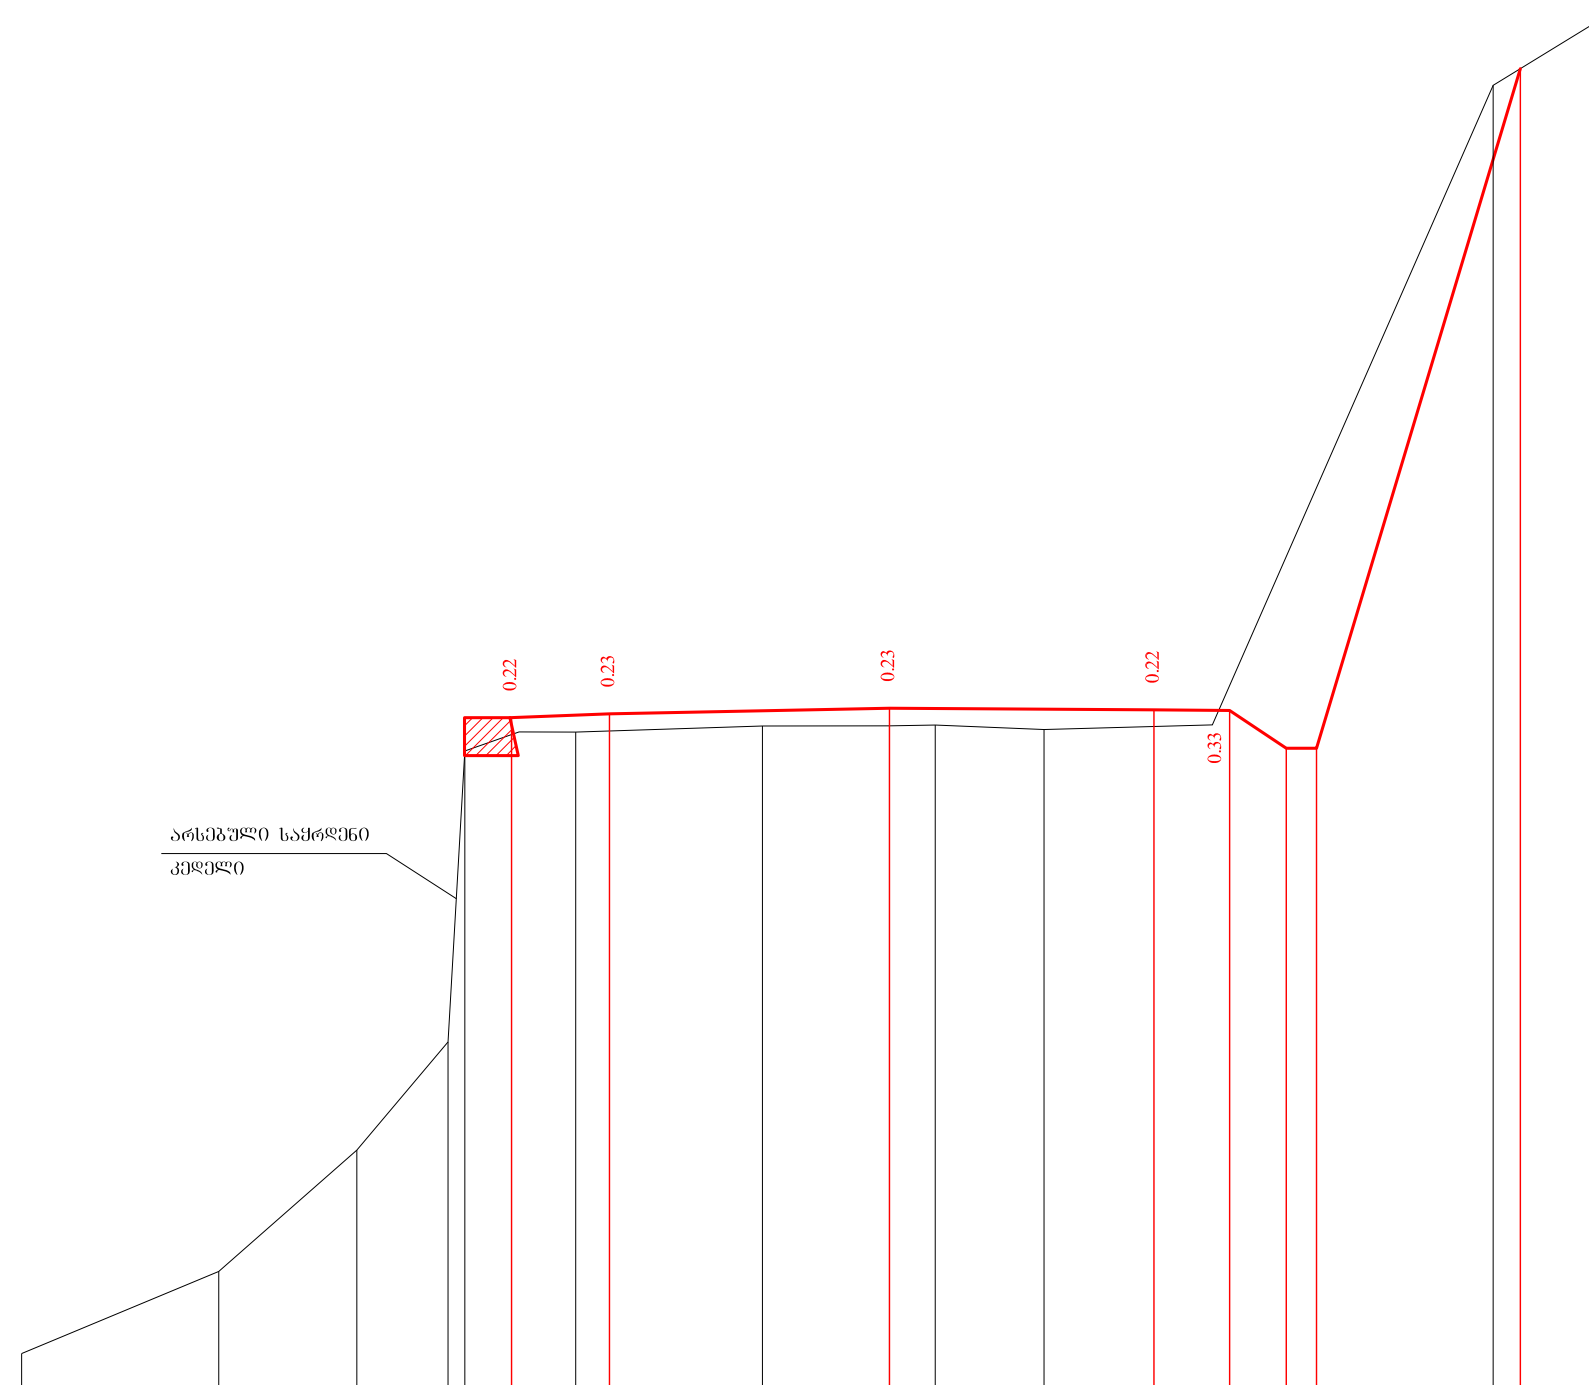

მასშტაბი 1:100

[illegible]

37+0.00

მასშტაბი 1:100


საპროექტო მონაცემები	ნომრები, მ	
	მანძილები, მ	
ფაქტიური მონაცემები	ნომრები, მ	834.47
	მანძილები, მ	8.88

37+20.00


მასშტაბი 1:100

საპროექტო მონაცემები	ნომრები, მ	
	მანძილები, მ	
ფაქტიური მონაცემები	ნომრები, მ	832.45
	მანძილები, მ	17.00

37+40.00

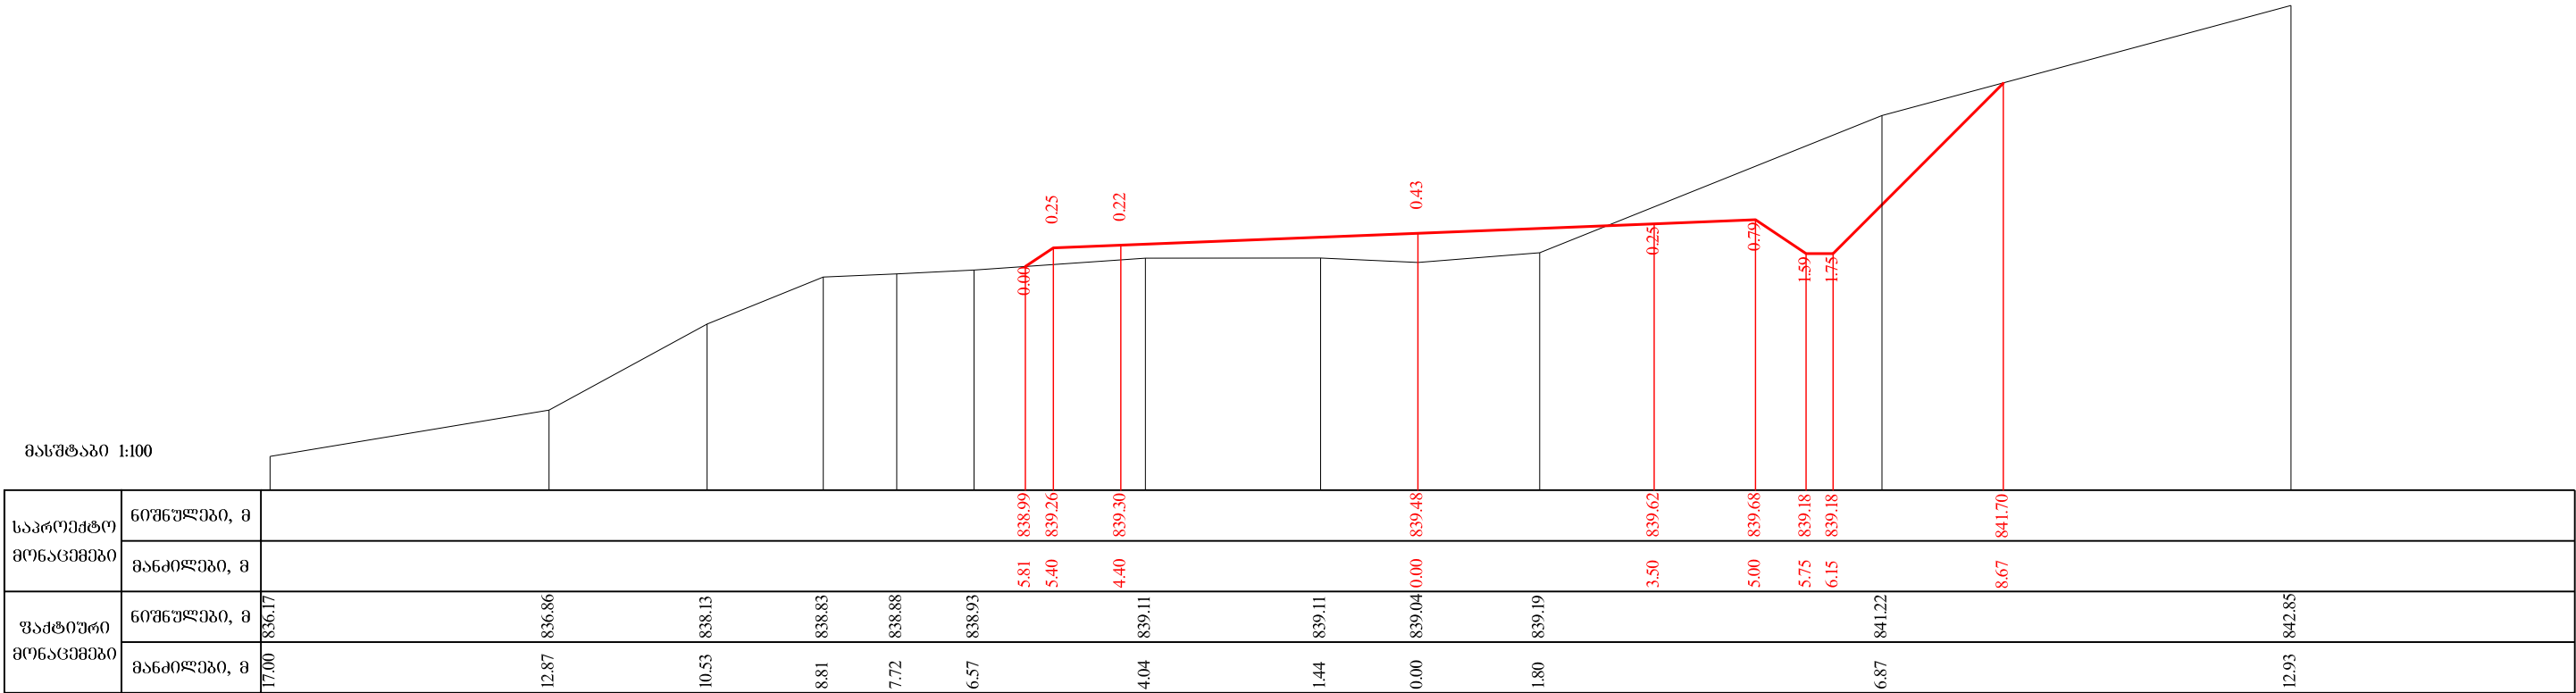

38+0.00

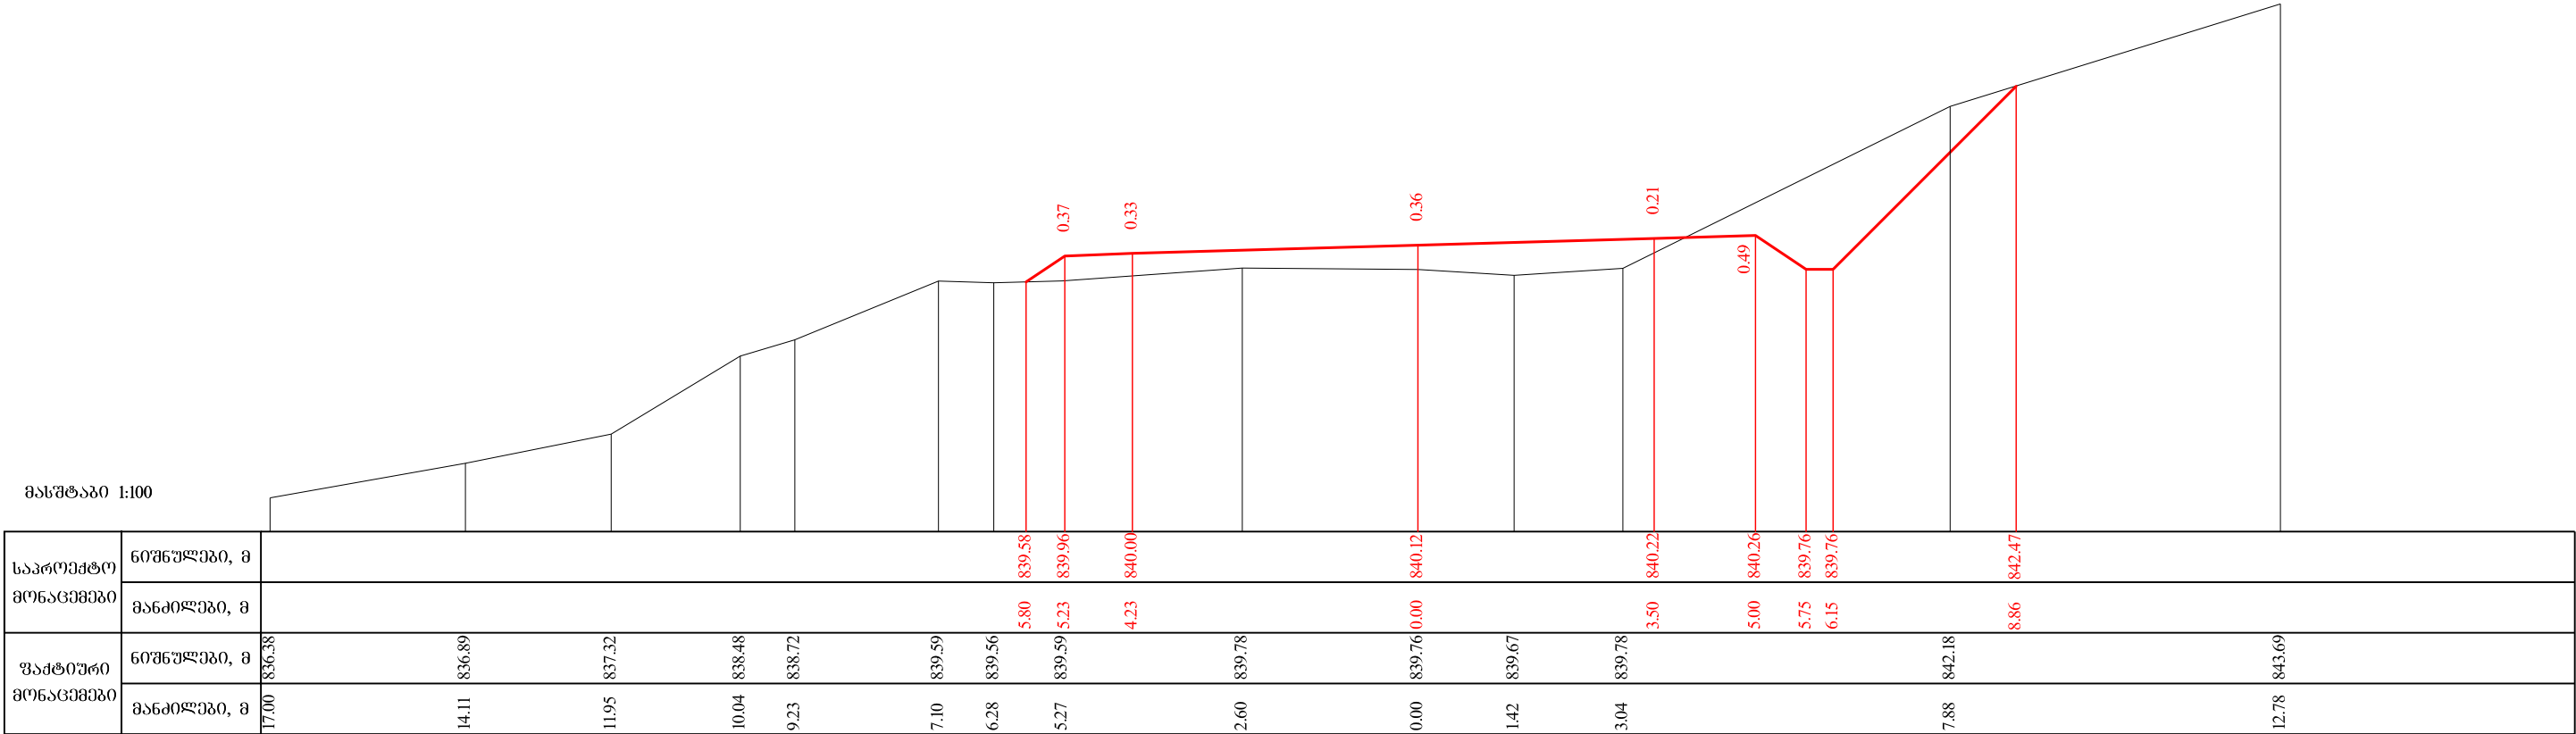

38+20.00

მასშტაბი 1:100

საპროექტო მონაცემები	ნომრები, მ												
	მანძილები, მ												
ფაქტიური მონაცემები	ნომრები, მ	837.44	837.44			838.81	839.08		840.22				
	მანძილები, მ	16.39	15.46			9.80	8.96		6.05		4.76	3.67	

38+40.00

მასშტაბი 1:100

საპროექტო მონაცემები	ნომრები, მ												
	მანძილები, მ												
ფაქტიური მონაცემები	ნომრები, მ	837.63	837.59			839.16	839.50	839.77		840.95		841.01	841.01
	მანძილები, მ	16.09	14.44			10.21	8.80	8.25		5.50		3.95	2.67

38+60.00

მასშტაბი 1:100

საპროექტო მონაცემები	ნომრები, მ												
	მანძილები, მ												
ფაქტიური მონაცემები	ნომრები, მ	839.04	840.62	841.74	841.74	841.75	841.76	841.81	841.70	841.67	841.90	843.17	843.97
	მანძილები, მ	12.99	10.39	6.73	3.89	2.41	0.00	3.28	4.46	5.86	7.33	8.80	14.18

38+80.00


მასშტაბი 1:100

საპროექტო მონაცემები	ნომრები, მ												
	მანძილები, მ												
ფაქტიური მონაცემები	ნომრები, მ	838.18	838.63	841.54	842.21	842.47	842.49	842.47	842.36	842.34	842.57	844.19	844.61
	მანძილები, მ	15.76	13.90	9.99	8.66	3.89	2.54	0.00	3.10	4.13	5.93	8.94	10.02

39+0.00




მასშტაბი 1:100

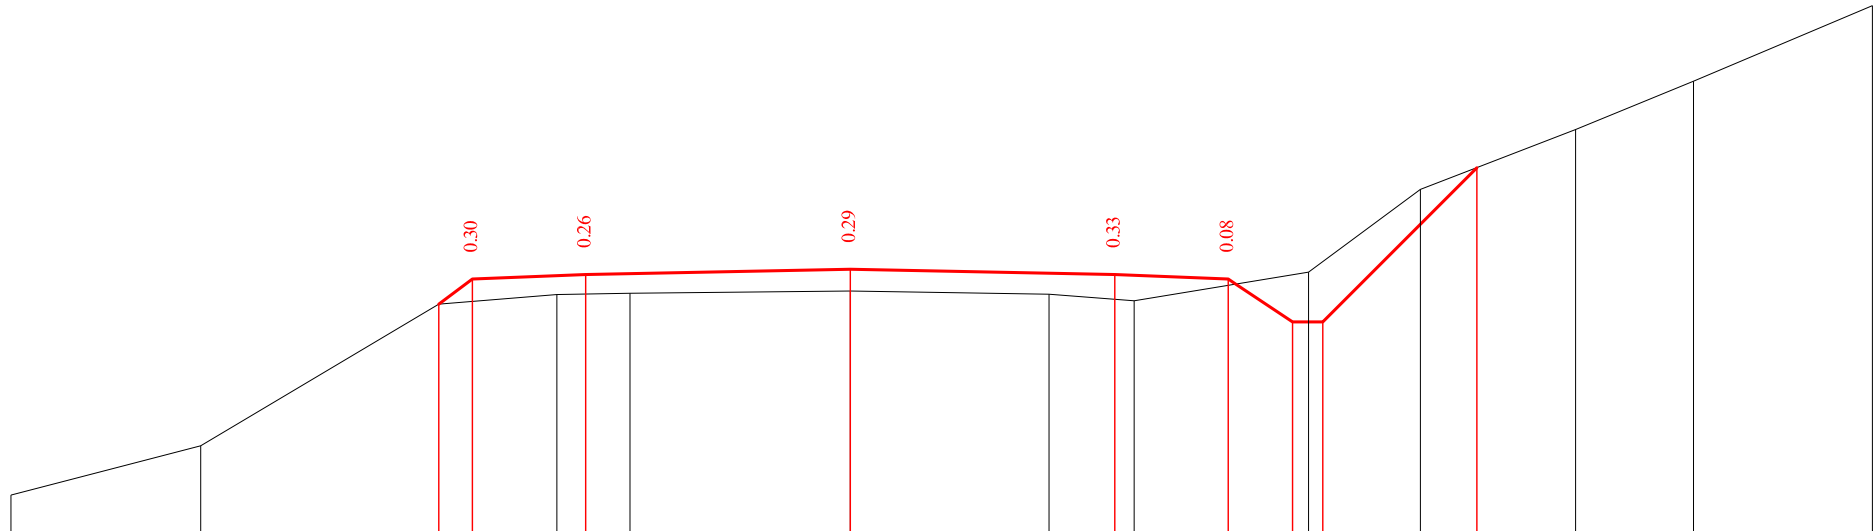

საპროექტო მონაცემები	ნომრები, მ	
	მანძილები, მ	
ფაქტიური მონაცემები	ნომრები, მ	840.36 841.01 842.88 843.01 843.06 843.01 842.93 843.30 844.40 845.19 845.83 846.83
	მანძილები, მ	11.10 8.59 5.44 3.88 2.92 0.00 2.63 3.75 6.06 7.54 9.59 11.15 13.52

39+20.00


მასშტაბი 1:100

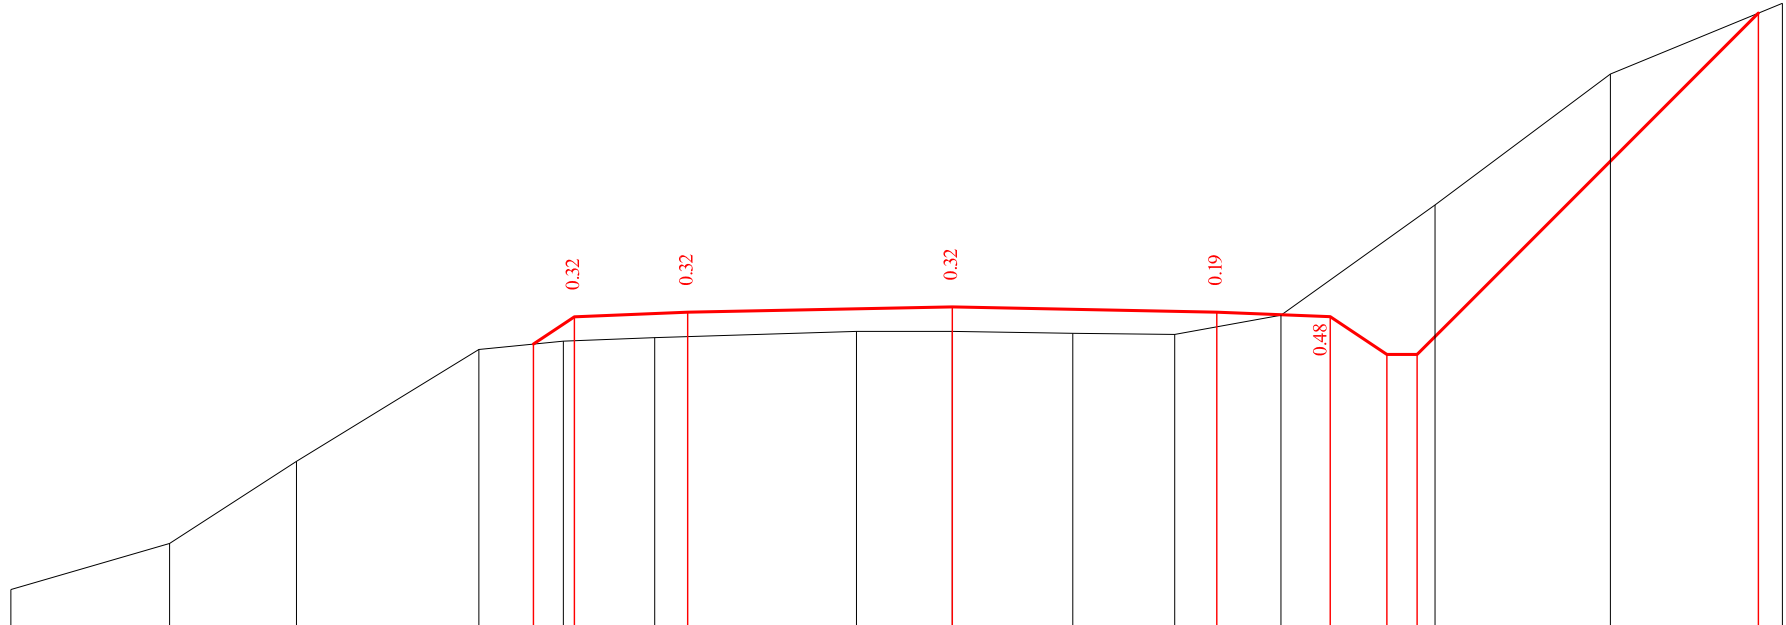

საპროექტო მონაცემები	ნომრები, მ	
	მანძილები, მ	
ფაქტიური მონაცემები	ნომრები, მ	840.25 840.86 841.95 843.43 843.54 843.58 843.66 843.67 843.64 843.63 843.88 845.34 847.07 848.00
	მანძილები, მ	12.45 10.35 8.68 6.26 5.14 3.94 1.27 0.00 1.59 2.94 4.35 6.39 8.71 10.98


39+40.00



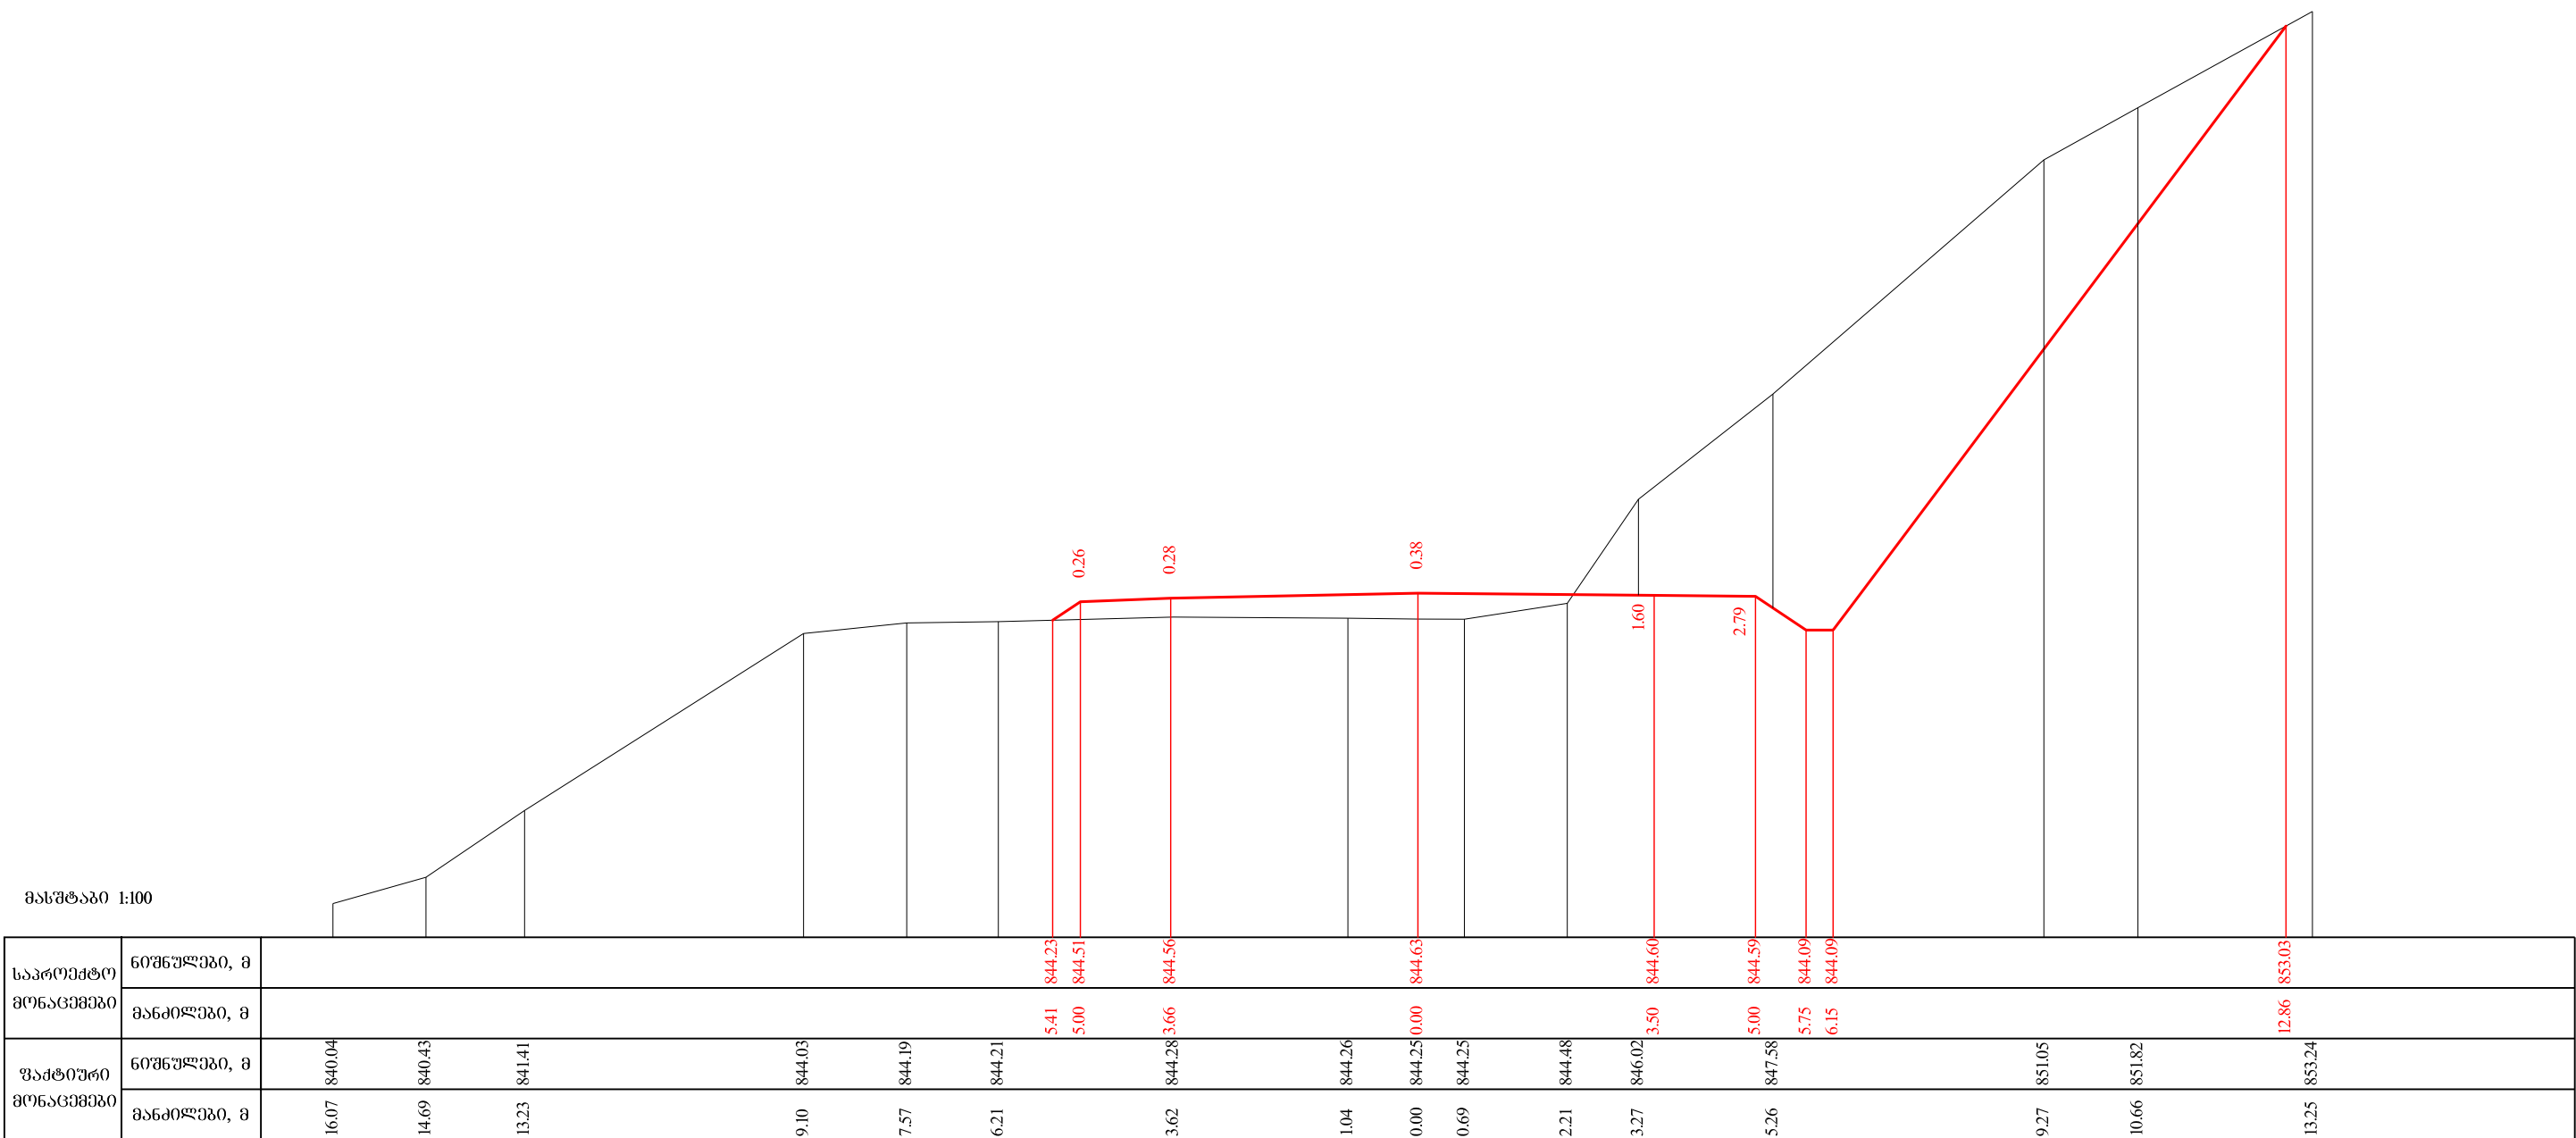


39+60.00




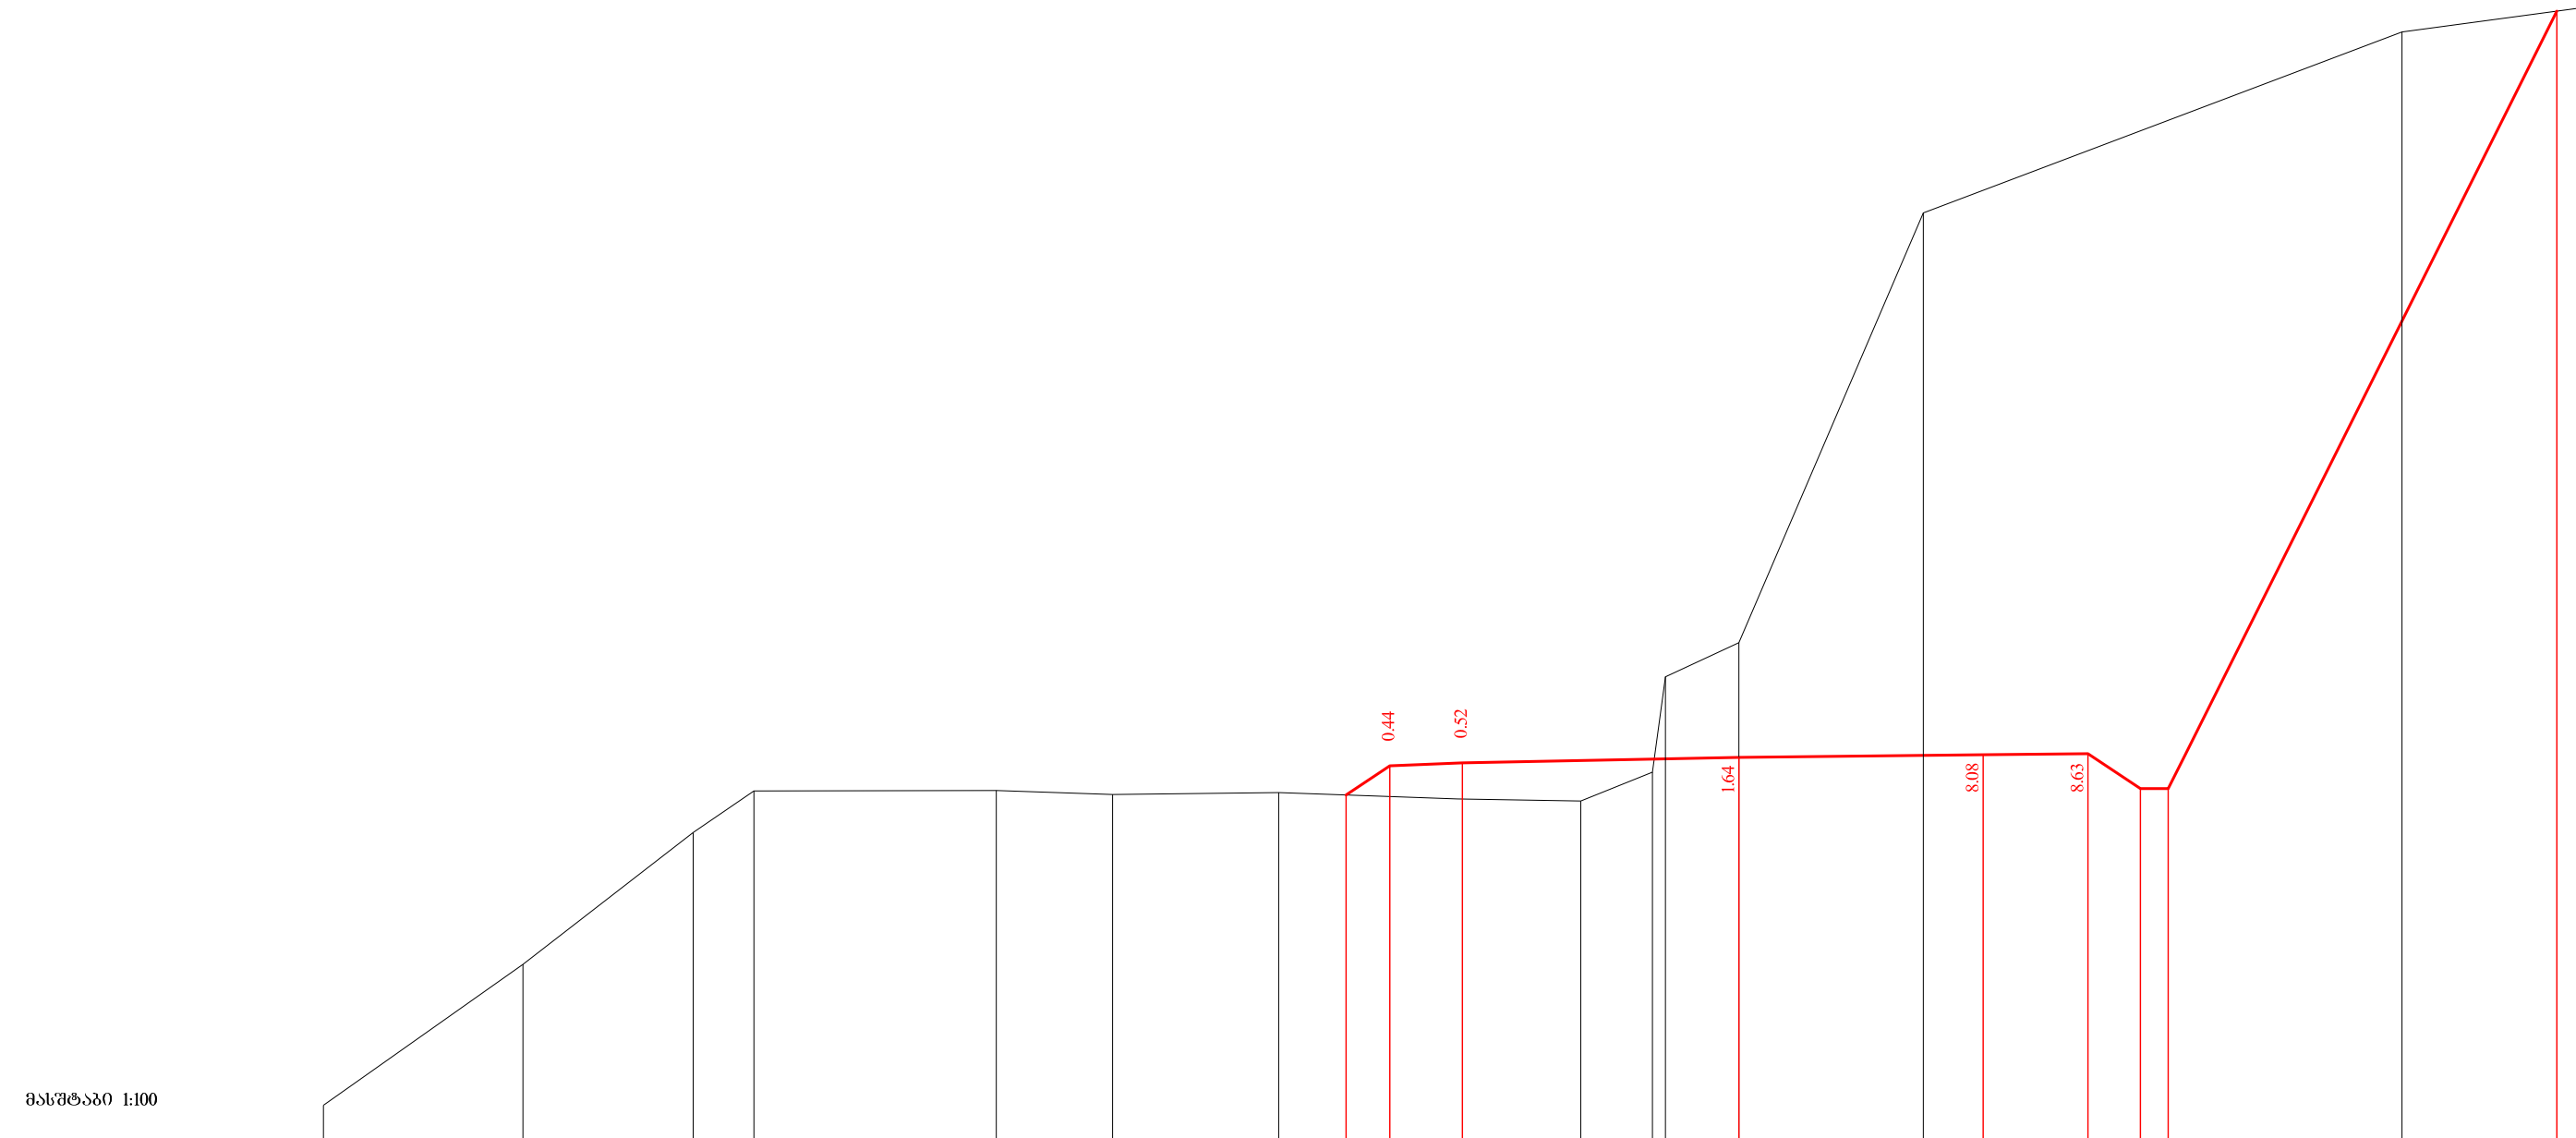

საპროექტო მონაცემები	ნომერები, მ															844.74	845.16	845.20					845.28		845.31	845.33	844.83	844.83		855.96	
	მანძილები, მ															5.63	5.00	3.96					0.00		3.50	5.00	5.75	6.15					11.72	
ფაქტიური მონაცემები	ნომერები, მ	840.30	842.31	844.20	844.80	844.80	844.75	844.77	</

39+80.00

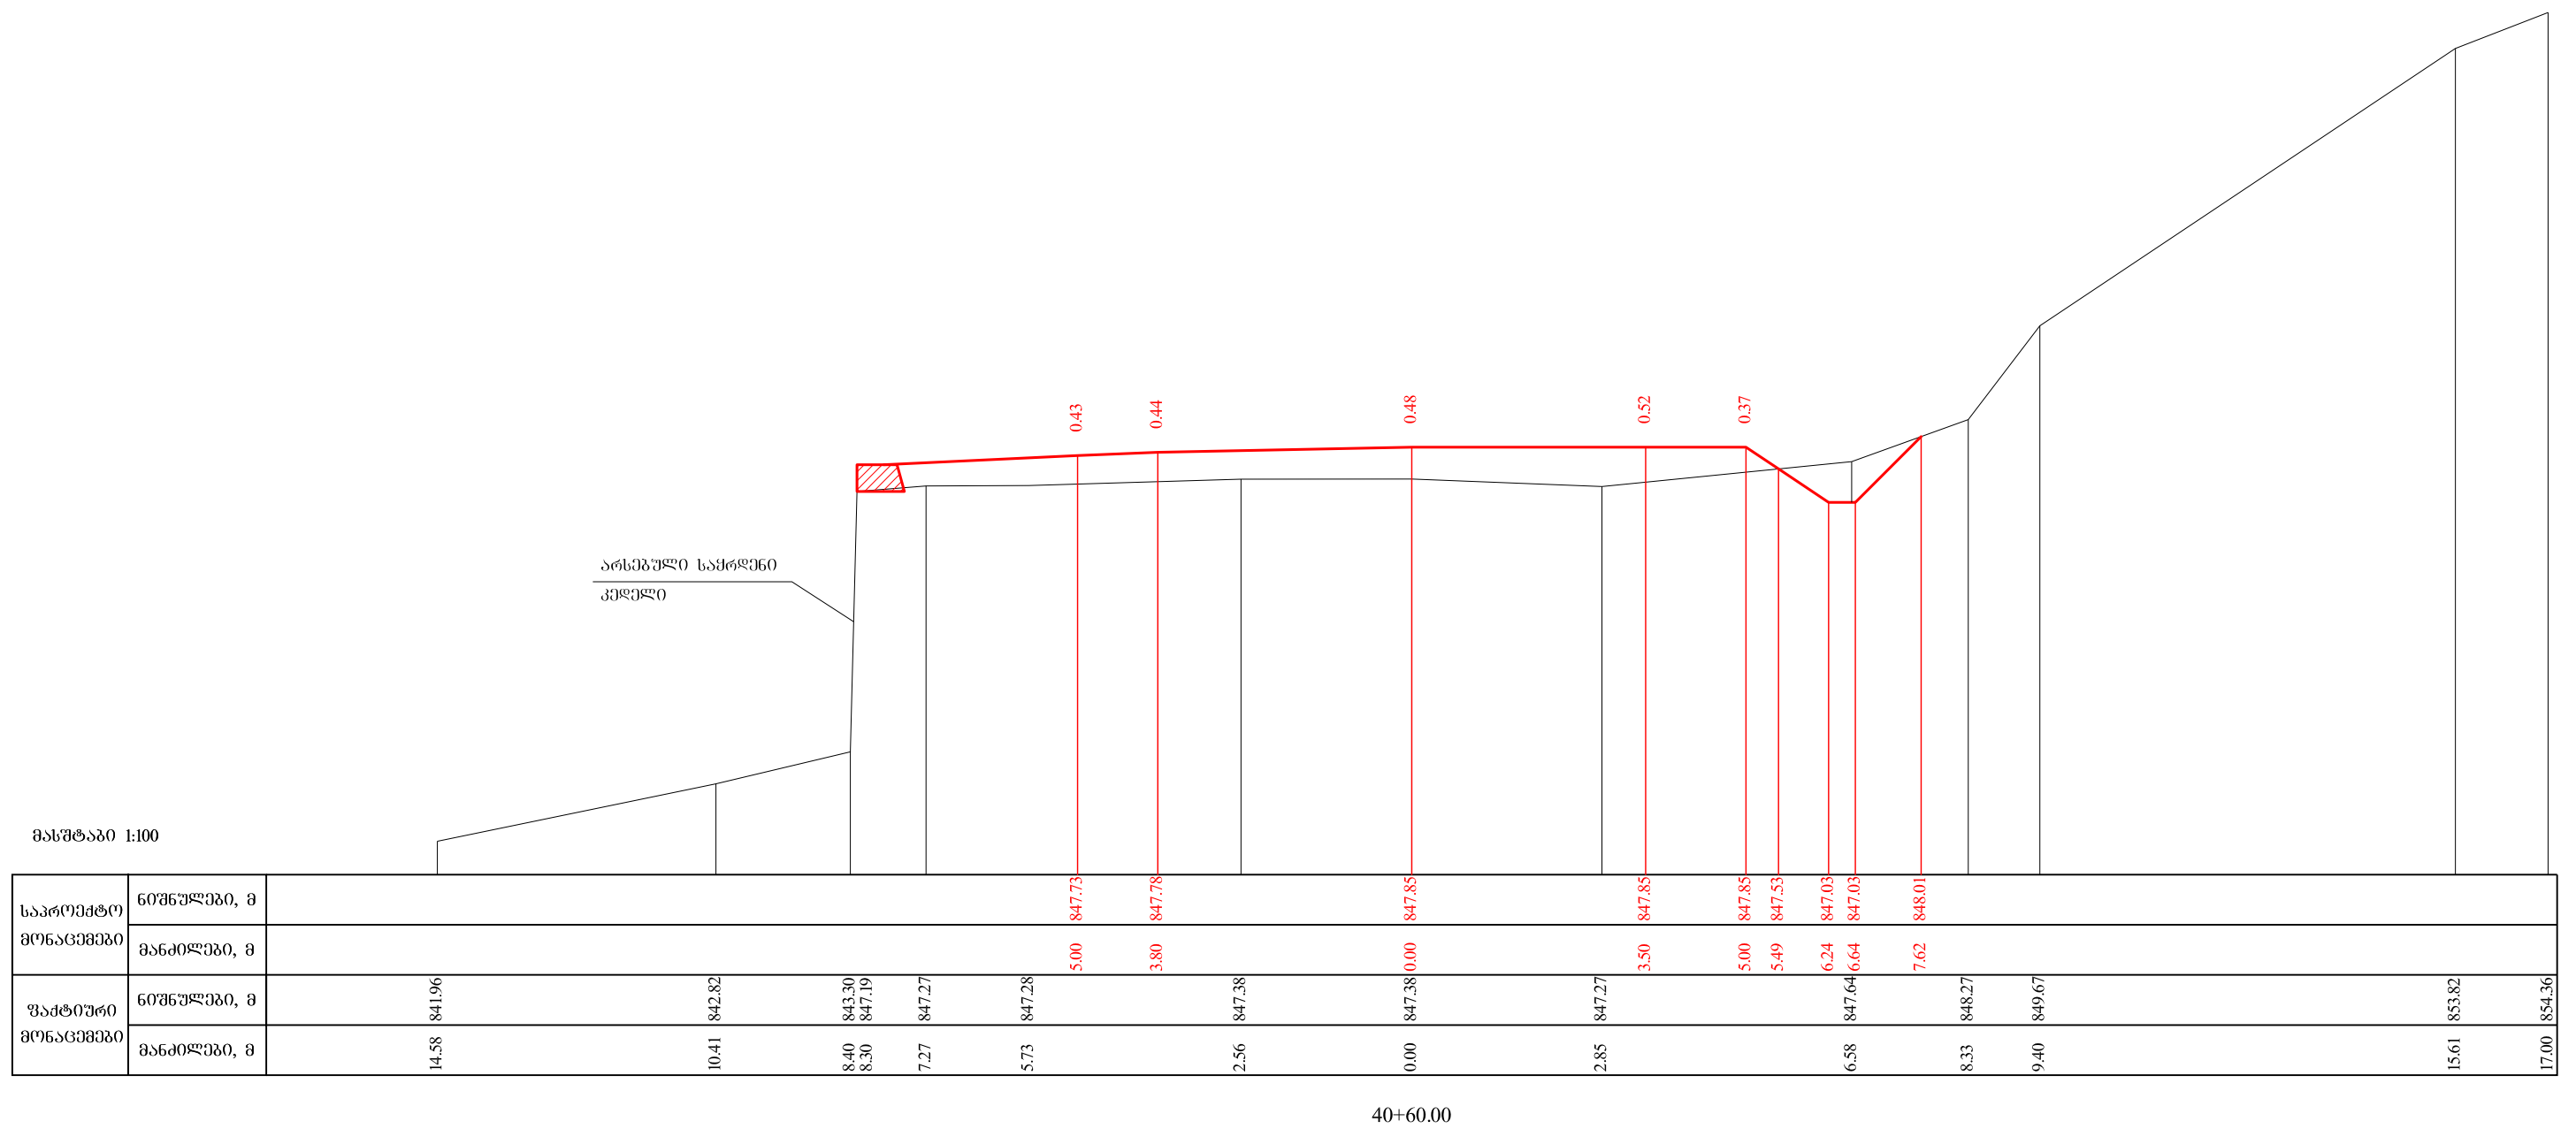

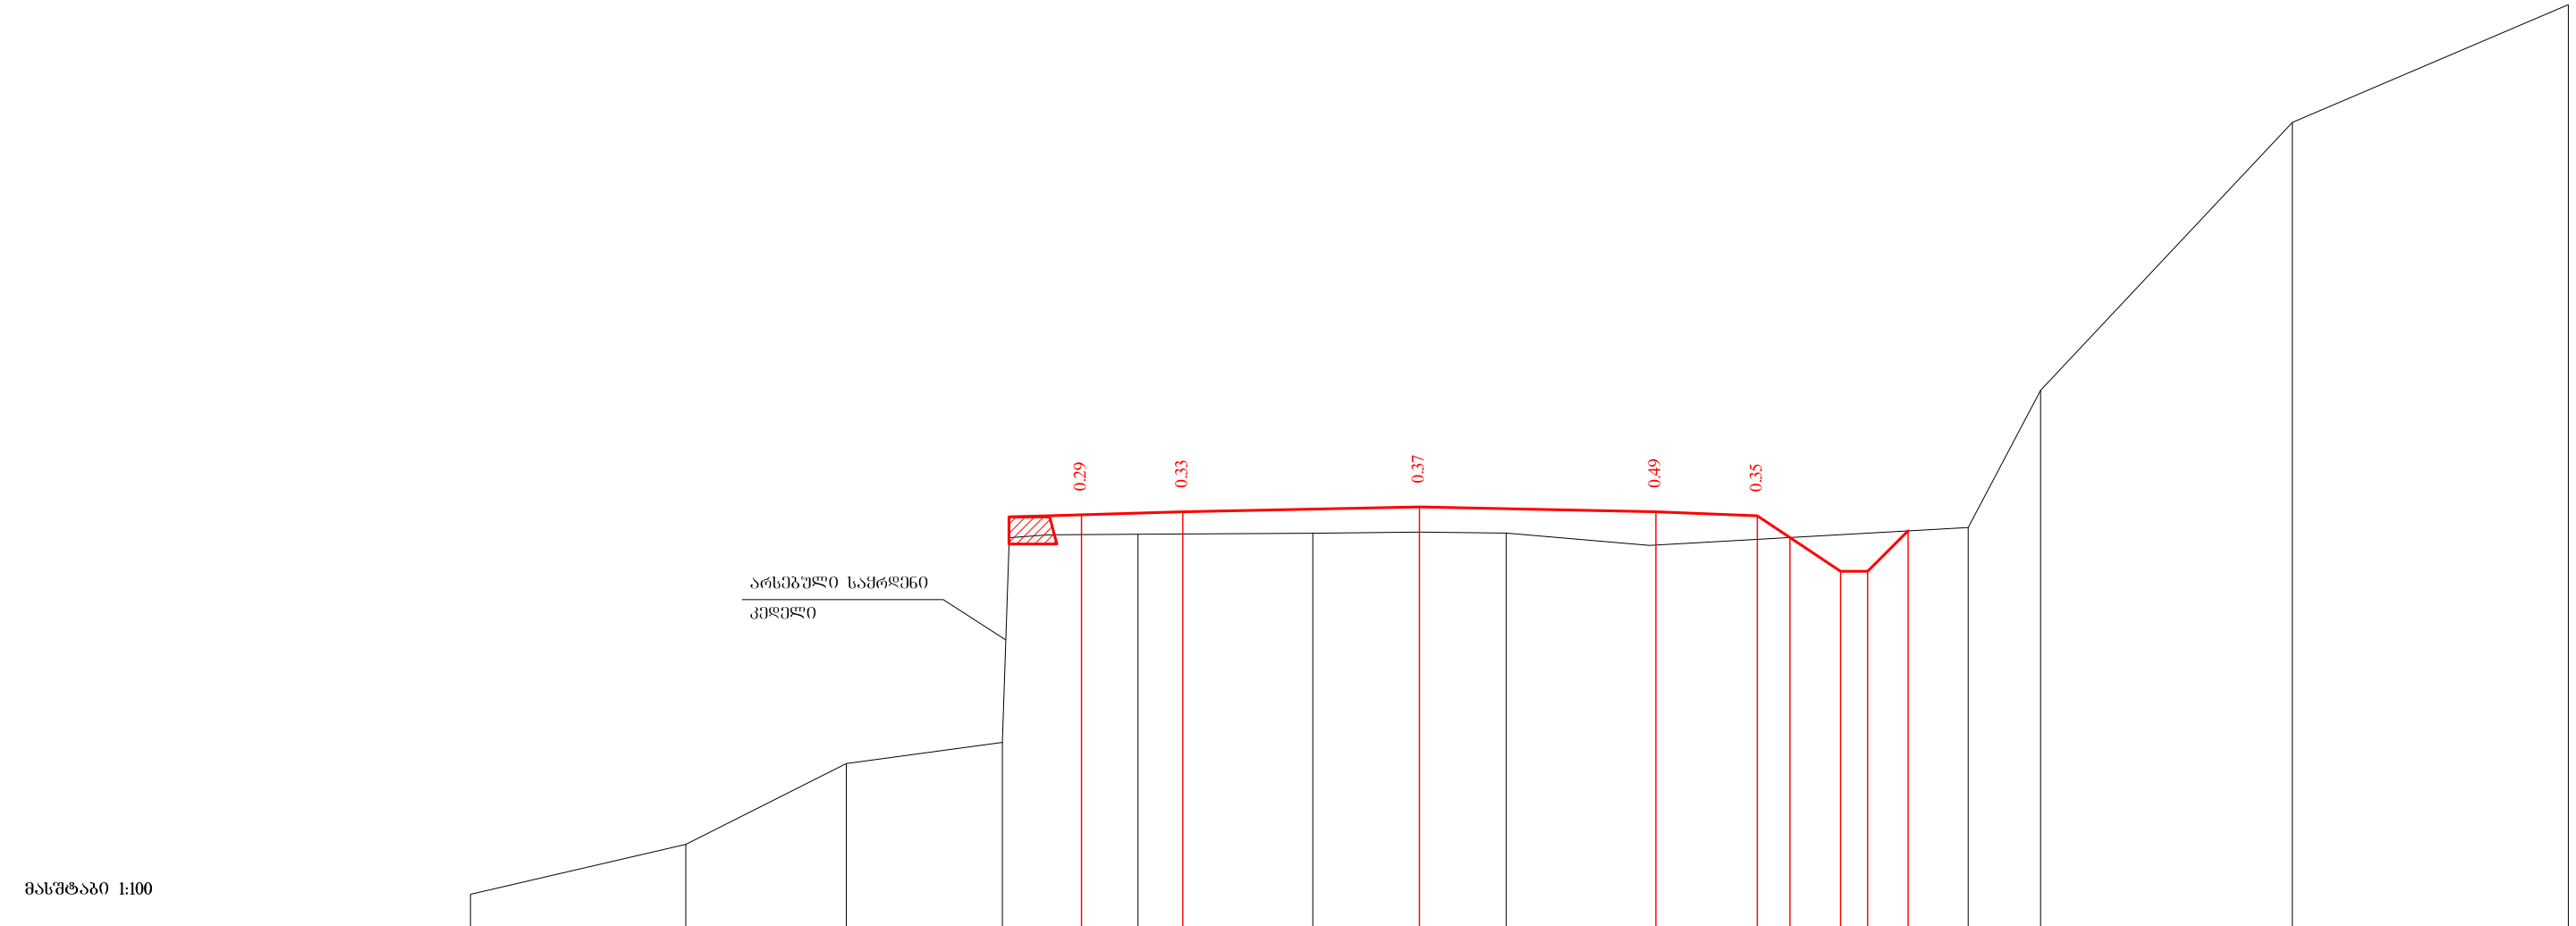

საპროექტო მონაცემები	ნომრები, მ																				
	მანძილები, მ																				
ფაქტობრივი მონაცემები	ნომრები, მ	842.77	843.51	844.70	845.02	848.05	848.09	848.10	848.11	848.13	848.11	847.93	848.37	848.05	847.55	847.55	848.15	848.20	850.23	854.19	855.93
	მანძილები, მ	14.04	10.85	8.48	6.17	6.07	5.48	4.16	1.58	0.00	1.28	3.41	5.00	5.48	6.23	6.63	7.23	8.12	9.19	12.92	17.00

40+80.00

მასშტაბი 1:100



საპროექტო მონაცემები	ნომრული, მ	
	მანძილი, მ	
ფაქტიური მონაცემები	ნომრული, მ	
	მანძილი, მ	

41+0.00



მასშტაბი 1:100

საპროექტო მონაცემები	ნომრული, მ	
	მანძილი, მ	
ფაქტიური მონაცემები	ნომრული, მ	
	მანძილი, მ	

41+20.00

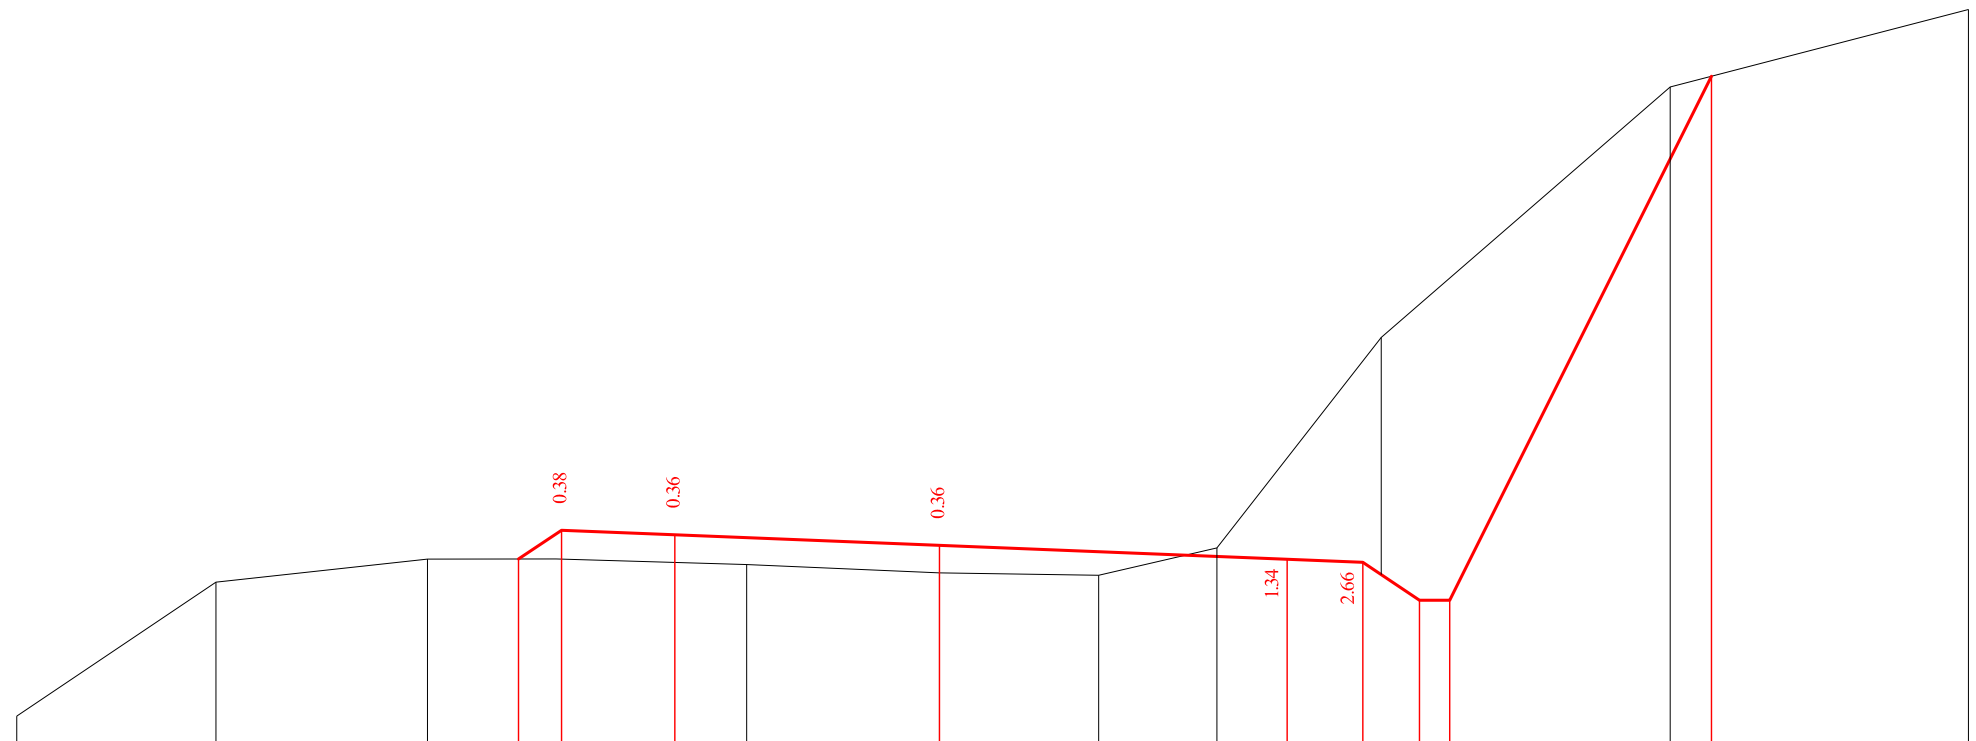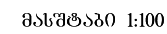[illegible]

41+40.00

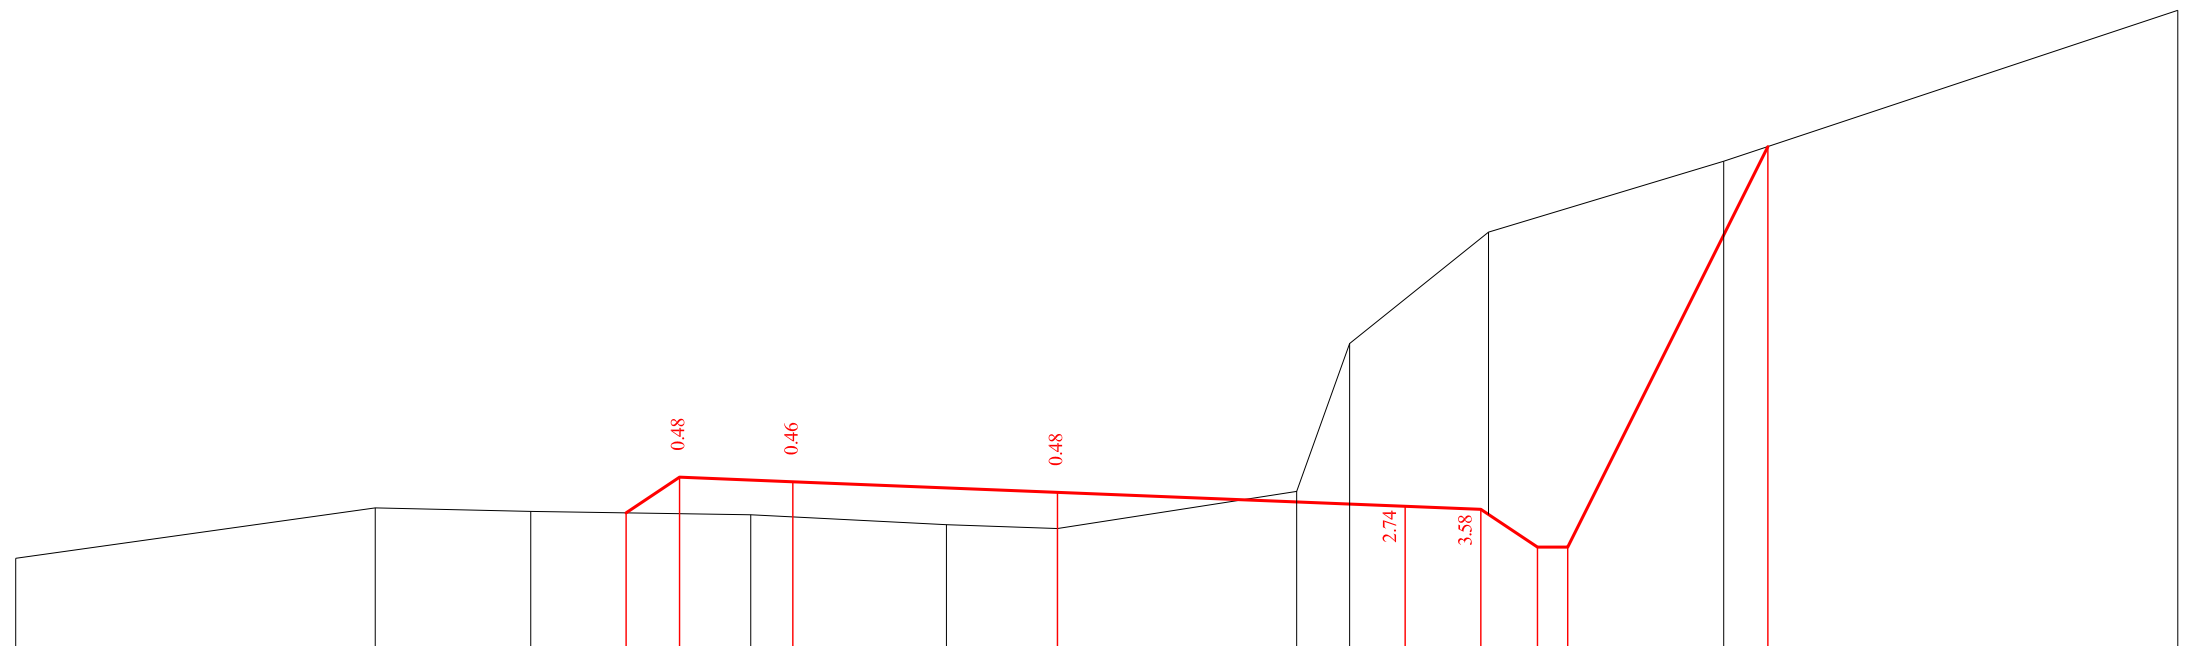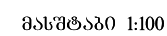[illegible]

41+60.00

მასშტაბი 1:100

საპროექტო მონაცემები	ნორმული, მ																
	მანძილები, მ																
ფაქტიური მონაცემები	ნორმული, მ	851.13	851.25	851.54	851.52	851.35	851.18	851.07	851.47	855.34	856.30	851.72	851.68	851.18	851.18	856.83	857.24
	მანძილები, მ	17.00	15.76	14.59	12.03	8.57	5.89	4.35	1.87	0.00	2.75	4.21	5.21	5.96	6.36	9.19	15.91


41+80.00

მასშტაბი 1:100


საპროექტო მონაცემები	ნორმული, მ																
	მანძილები, მ																
ფაქტიური მონაცემები	ნორმული, მ	852.29	852.31	852.17	851.97	851.91	852.25	855.76	855.96	856.21	856.21	852.49	852.44	851.94	851.94	856.21	856.18
	მანძილები, მ	17.00	14.69	11.31	8.57	7.20	5.78	3.14	0.00	3.81	8.43	3.77	5.00	5.75	6.15	9.56	15.23

42+0.00



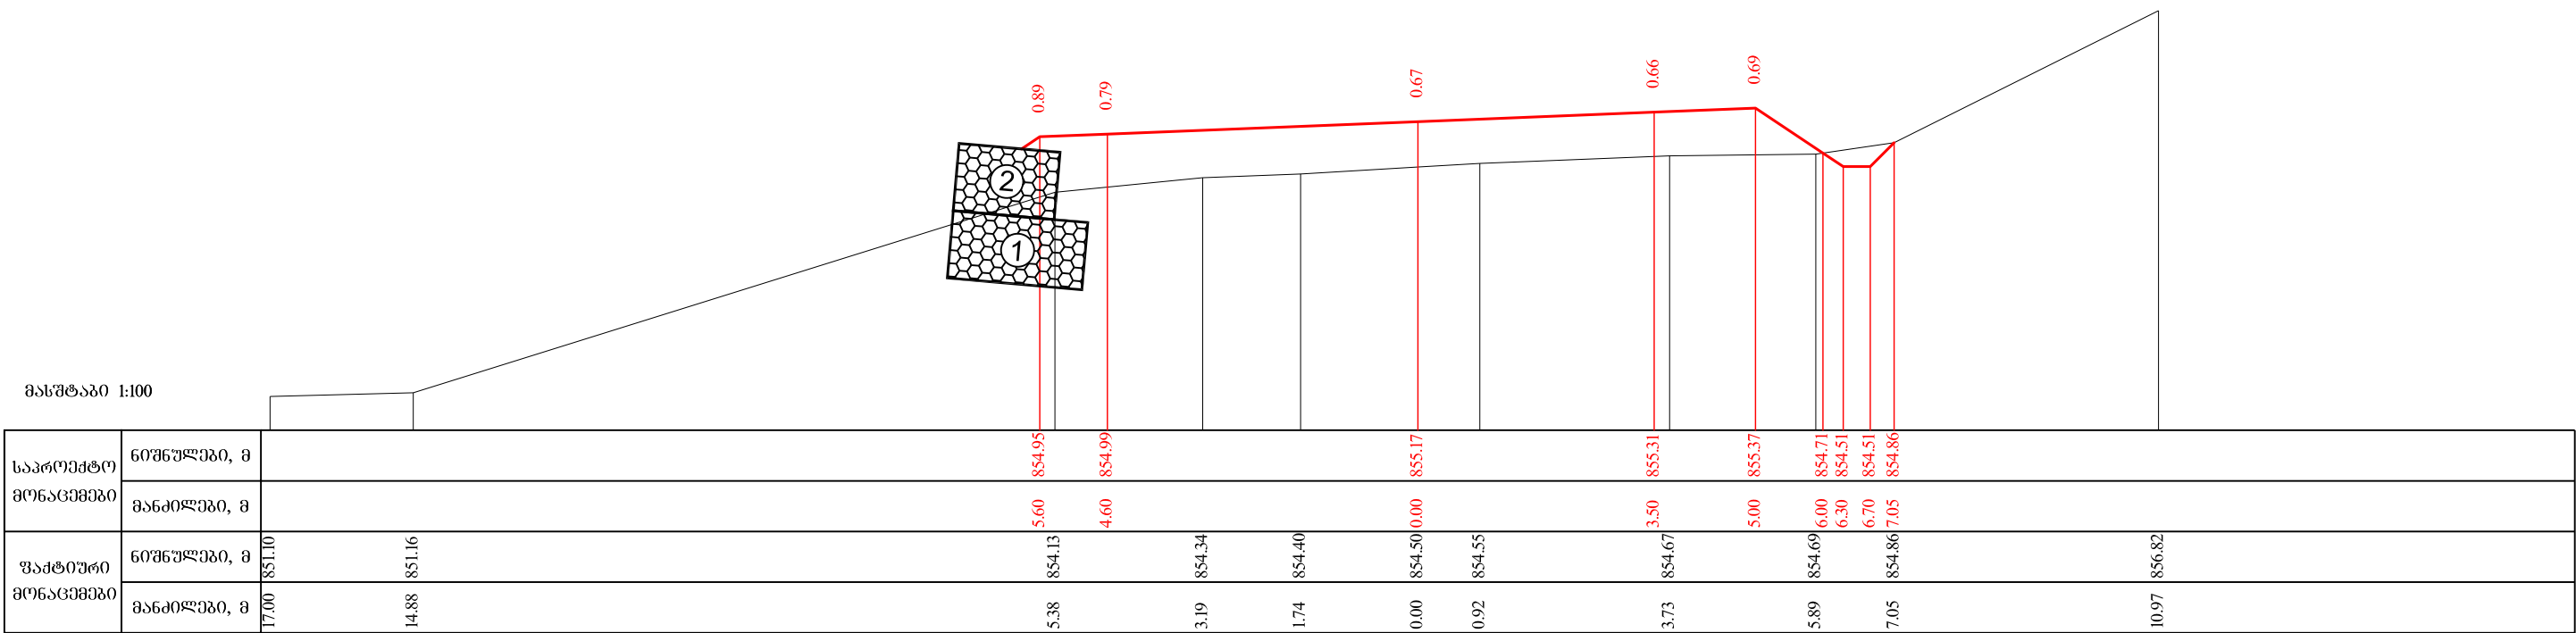


42+60.00

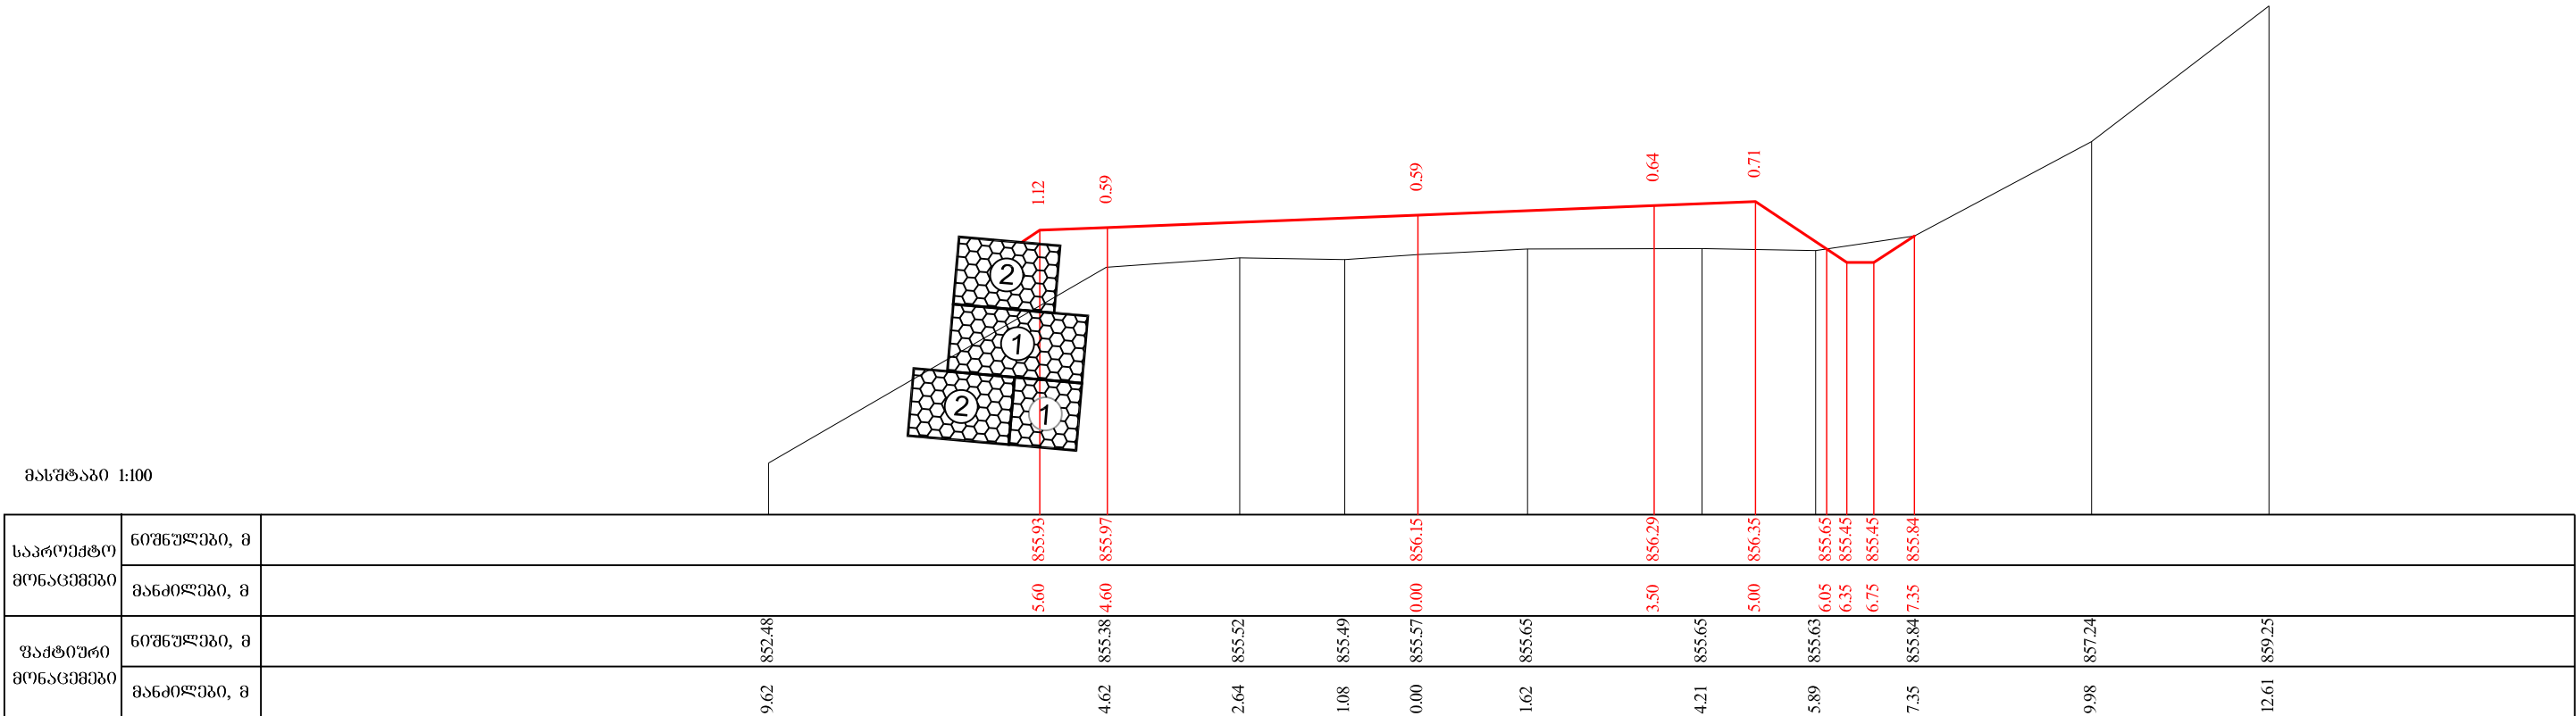

42+80.00




მასშტაბი 1:100

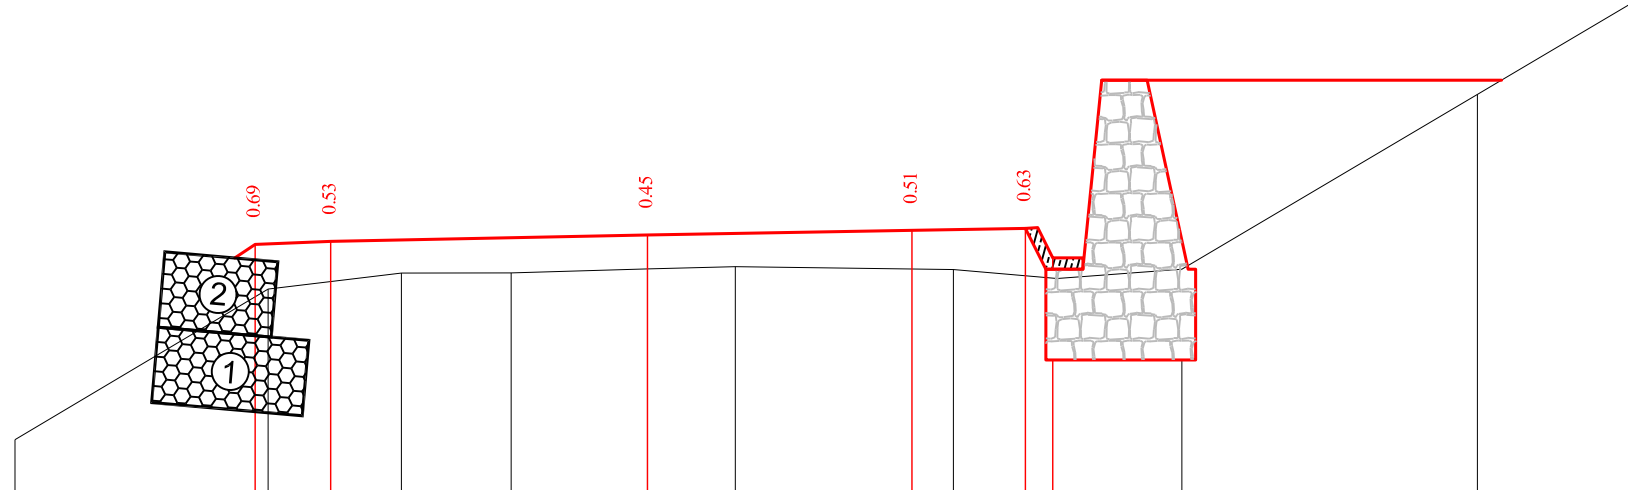

საპროექტო მონაცემები	ნომრები, მ	
	მანძილები, მ	
ფაქტიური მონაცემები	ნომრები, მ	854.48 856.47 856.68 856.68 856.73 856.76 856.72 856.61 856.73 859.04 860.22
	მანძილები, მ	8.37 5.02 3.26 1.80 0.00 1.16 4.05 5.42 7.07 10.98 12.98

43+00.00


მასშტაბი 1:100

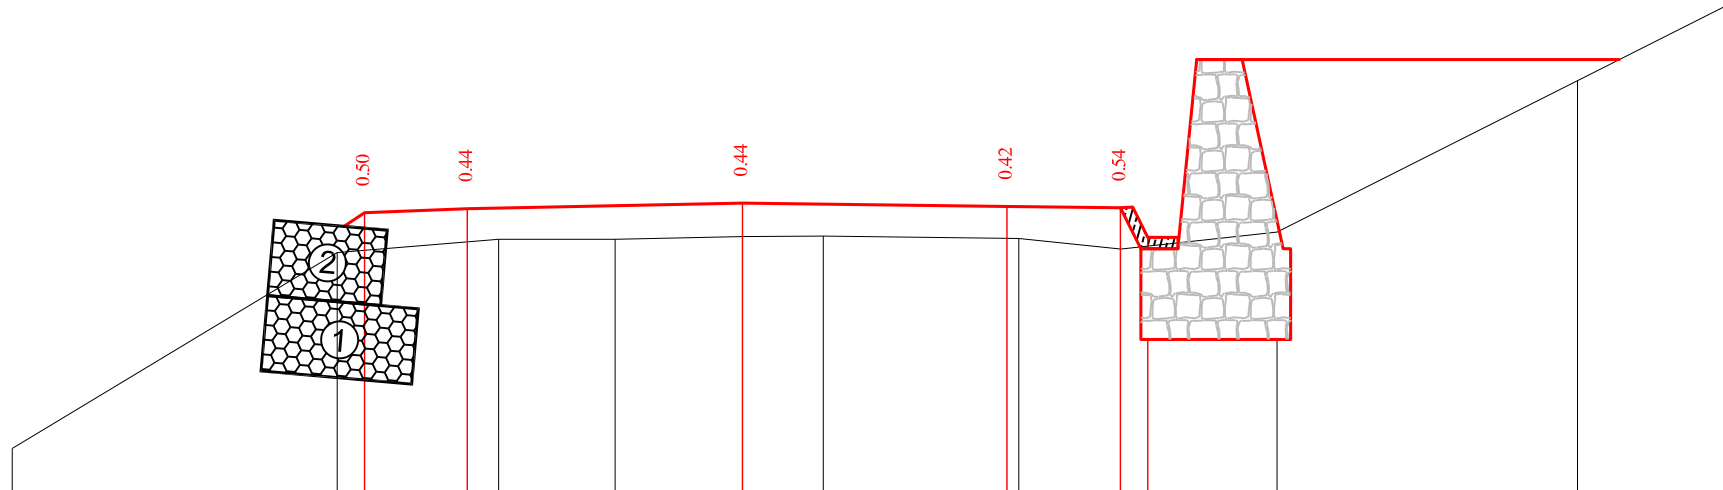


საპროექტო მონაცემები	ნომრები, მ	
	მანძილები, მ	
ფაქტიური მონაცემები	ნომრები, მ	855.02 857.61 857.79 857.79 857.82 857.83 857.80 857.66 857.88 859.88 860.89
	მანძილები, მ	9.66 5.36 3.23 1.68 0.00 1.07 3.66 5.01 7.07 11.05 13.05

43+20.00



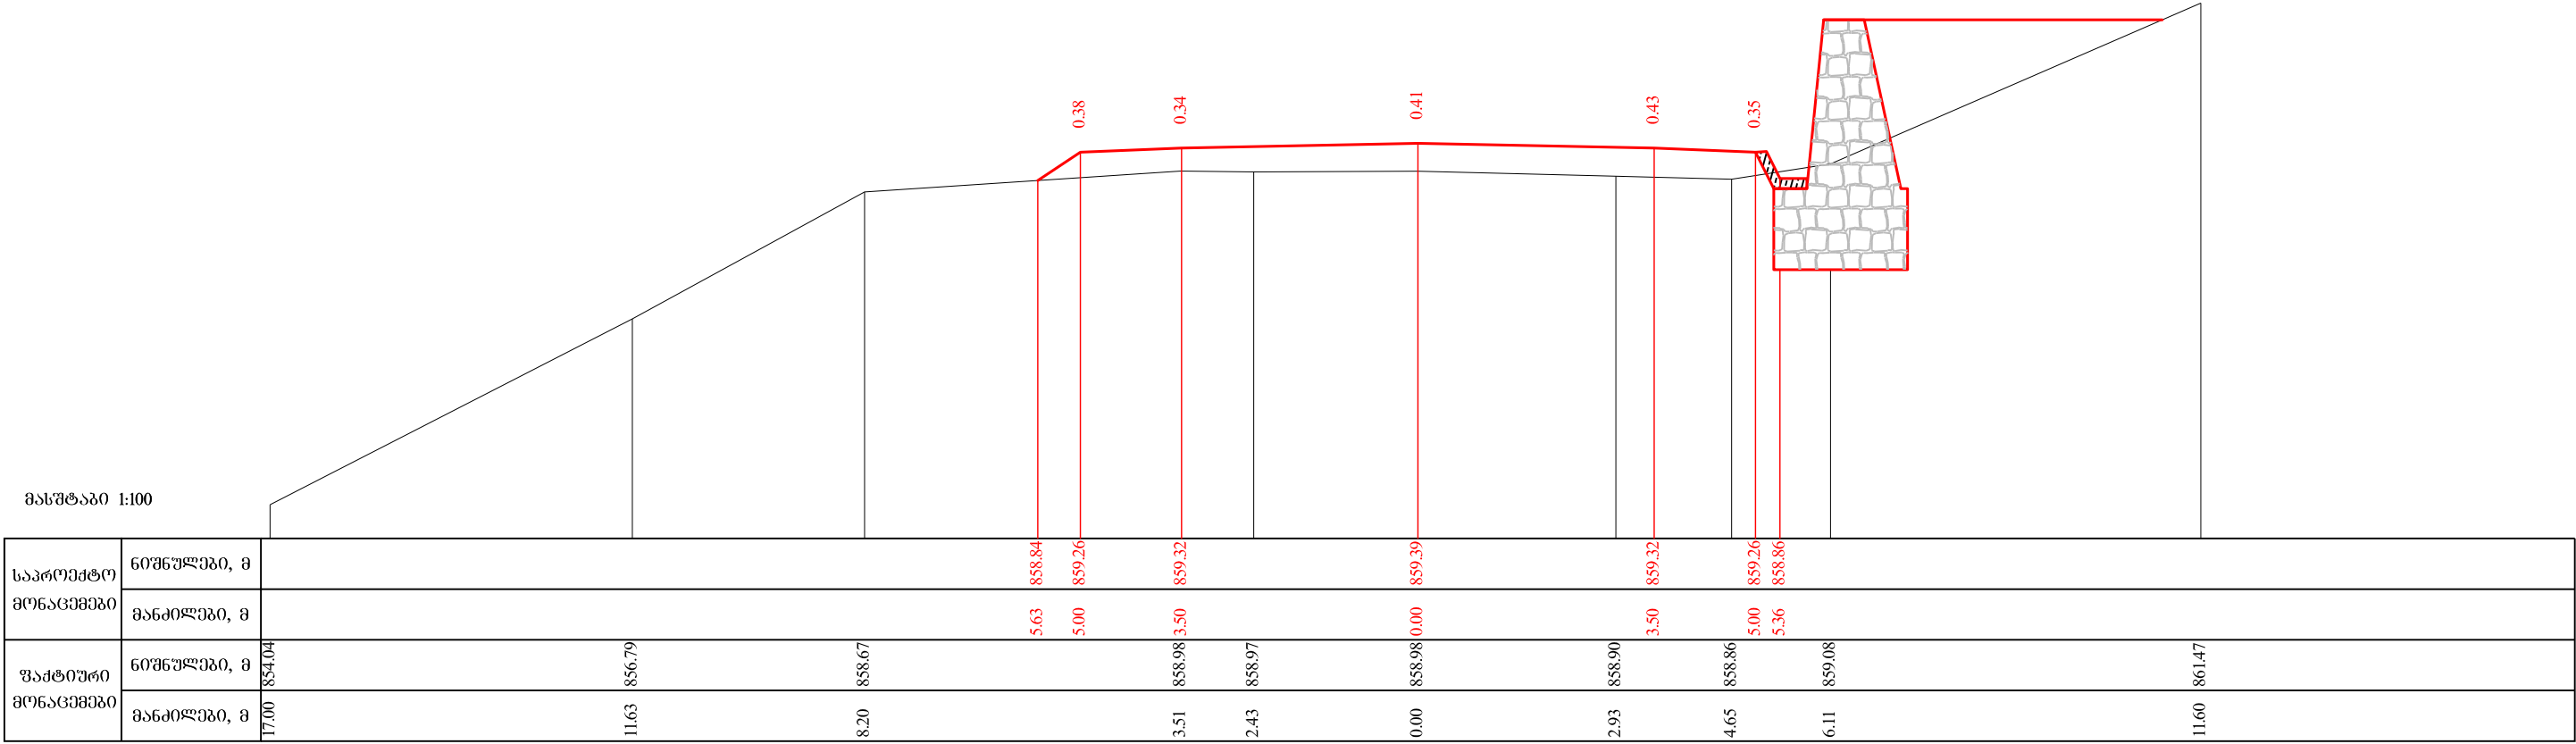


43+40.00

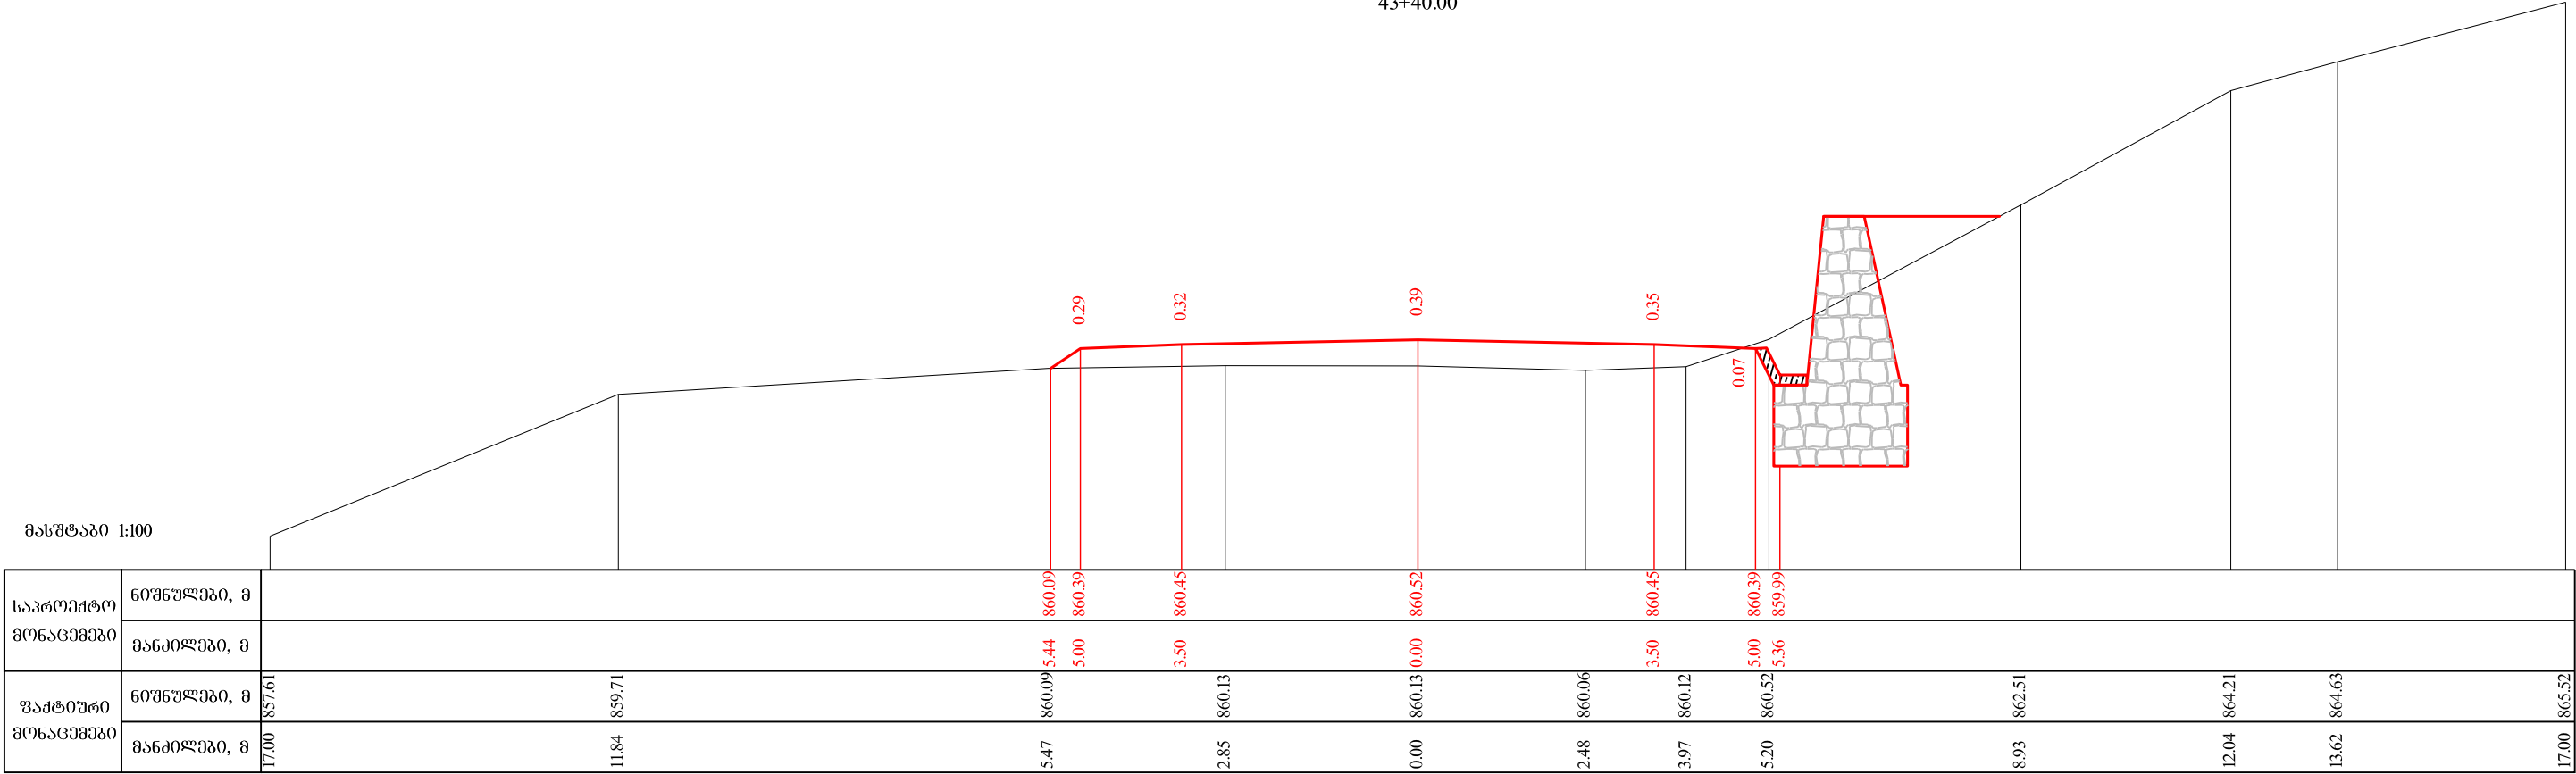

43+60.00


მასშტაბი 1:100

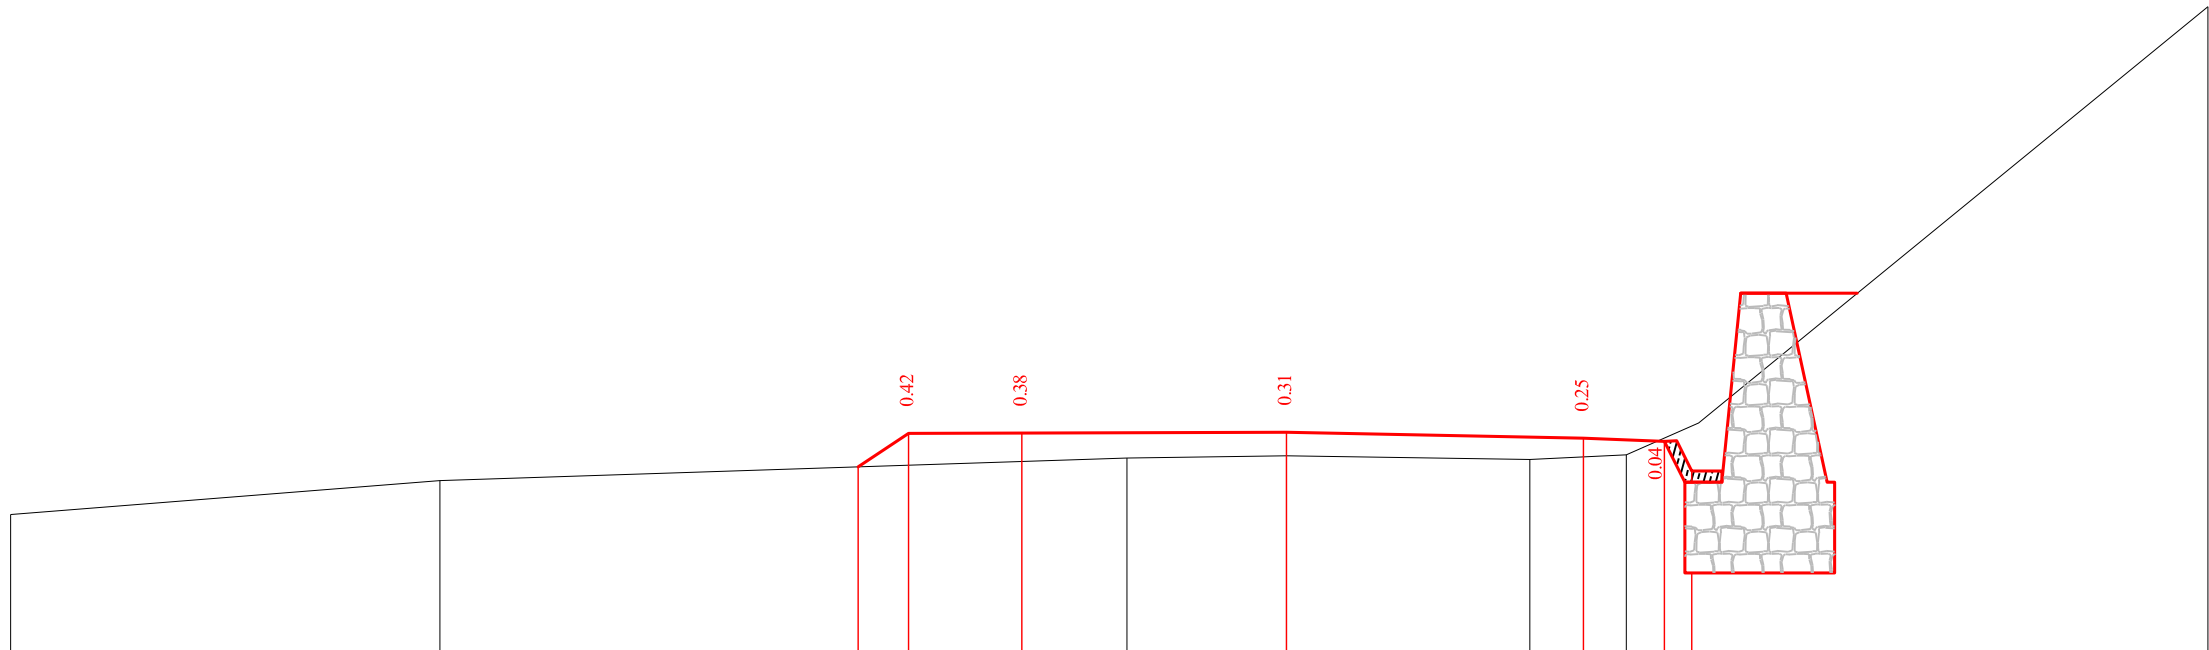

საპროექტო მონაცემები	ნომრები, მ										
	მანძილები, მ										
ფაქტიური მონაცემები	ნომრები, მ	860.56		861.00		861.30		861.28		861.34	867.27
	მანძილები, მ	16.88	11.20		2.11	0.00	3.22	4.50	5.45		12.19

43+80.00

მასშტაბი 1:100

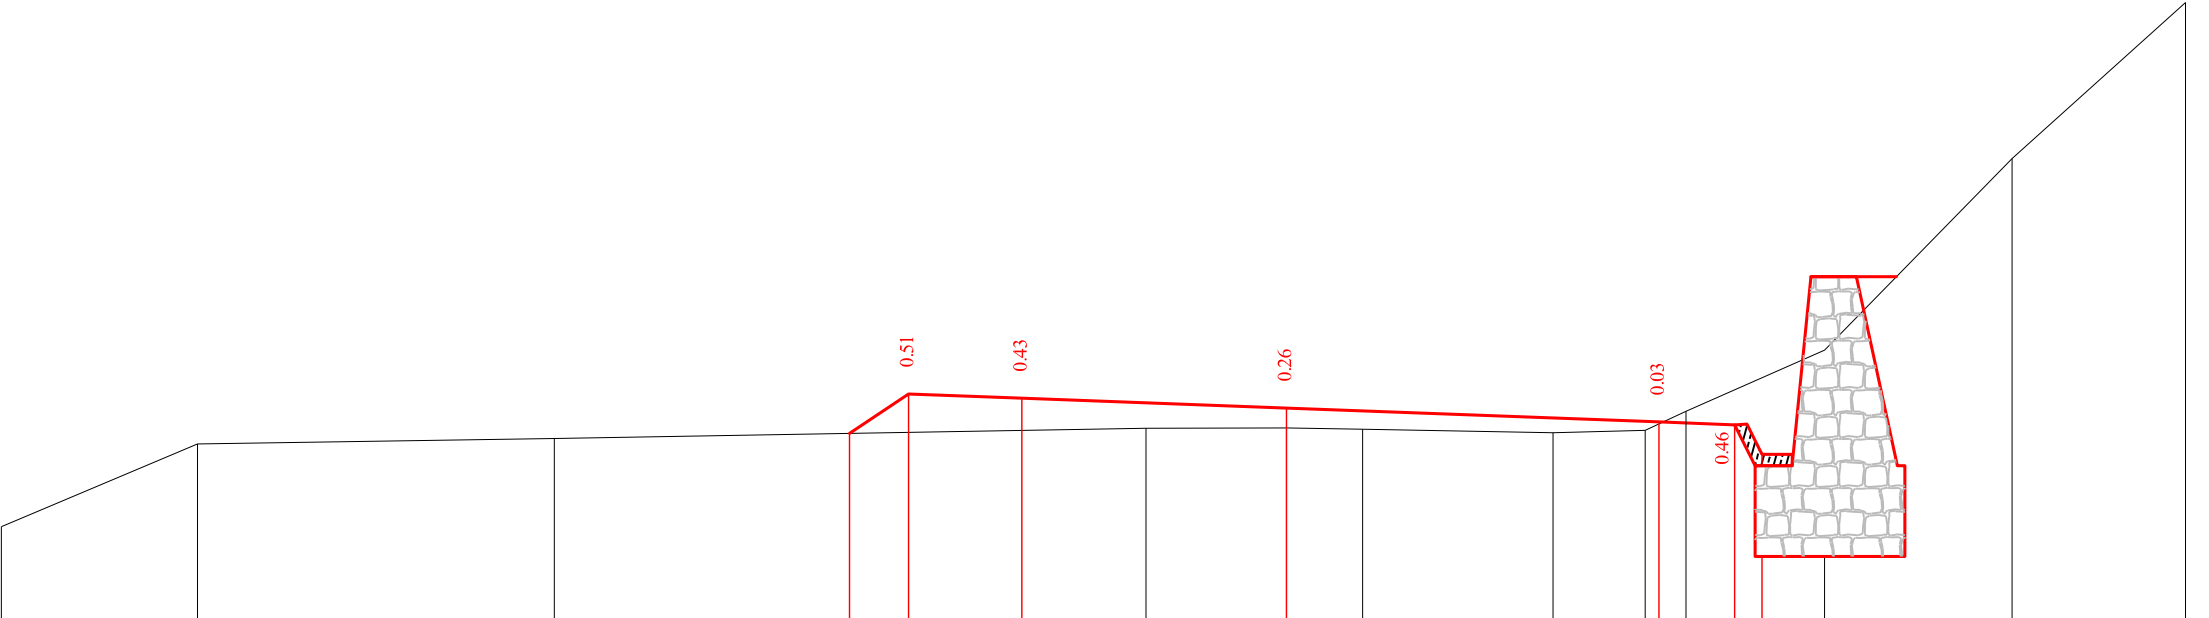


საპროექტო მონაცემები	ნომრები, მ	
-------------------------	------------	--	--	

44+00.00




მასშტაბი 1:100

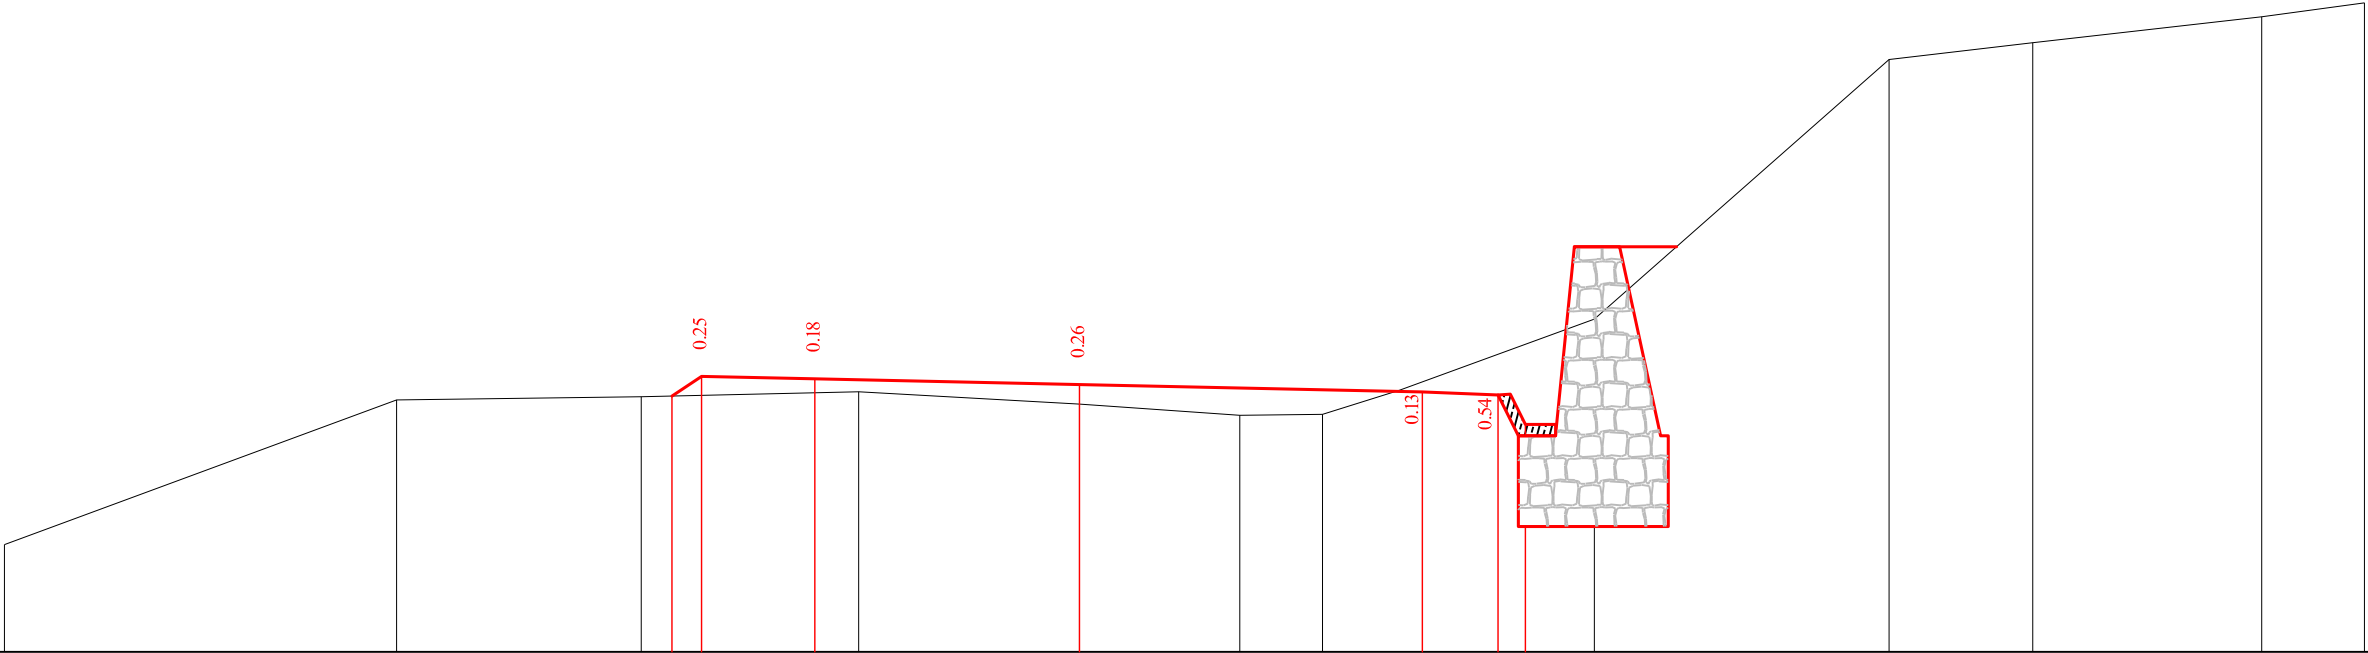

საპროექტო მონაცემები	ნომრები, მ										
	მანძილები, მ										
ფაქტიური მონაცემები	ნომრები, მ	861.78	863.70	863.74	863.80	863.64	863.49	863.50	863.82	864.76	868.20
	მანძილები, მ	14.22	9.03	5.80	2.92	0.00	2.12	3.21	4.24	6.81	10.71

44+20.00


მასშტაბი 1:100

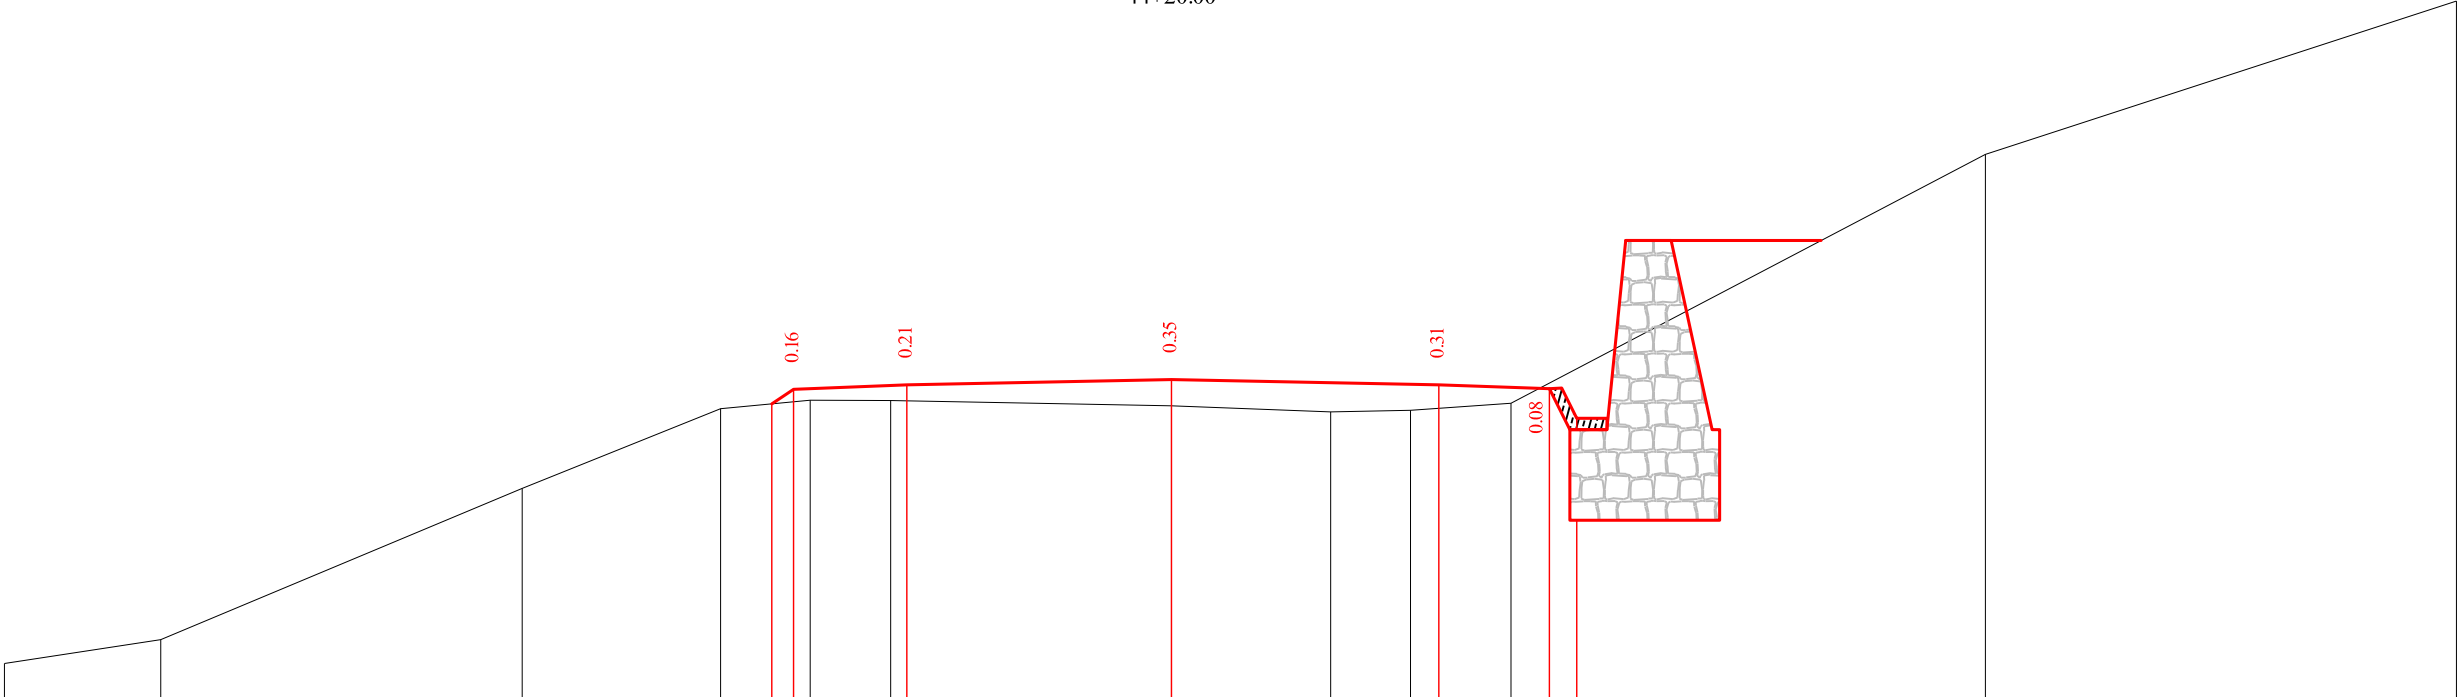

საპროექტო მონაცემები	ნომრები, მ										
	მანძილები, მ										
ფაქტიური მონაცემები	ნომრები, მ	861.27	861.59	863.59	864.64	864.75	864.75	864.68	864.60	864.62	864.71
	მანძილები, მ	15.44	13.37	8.59	5.96	4.78	3.71	0.00	2.11	3.16	4.49


44+40.00



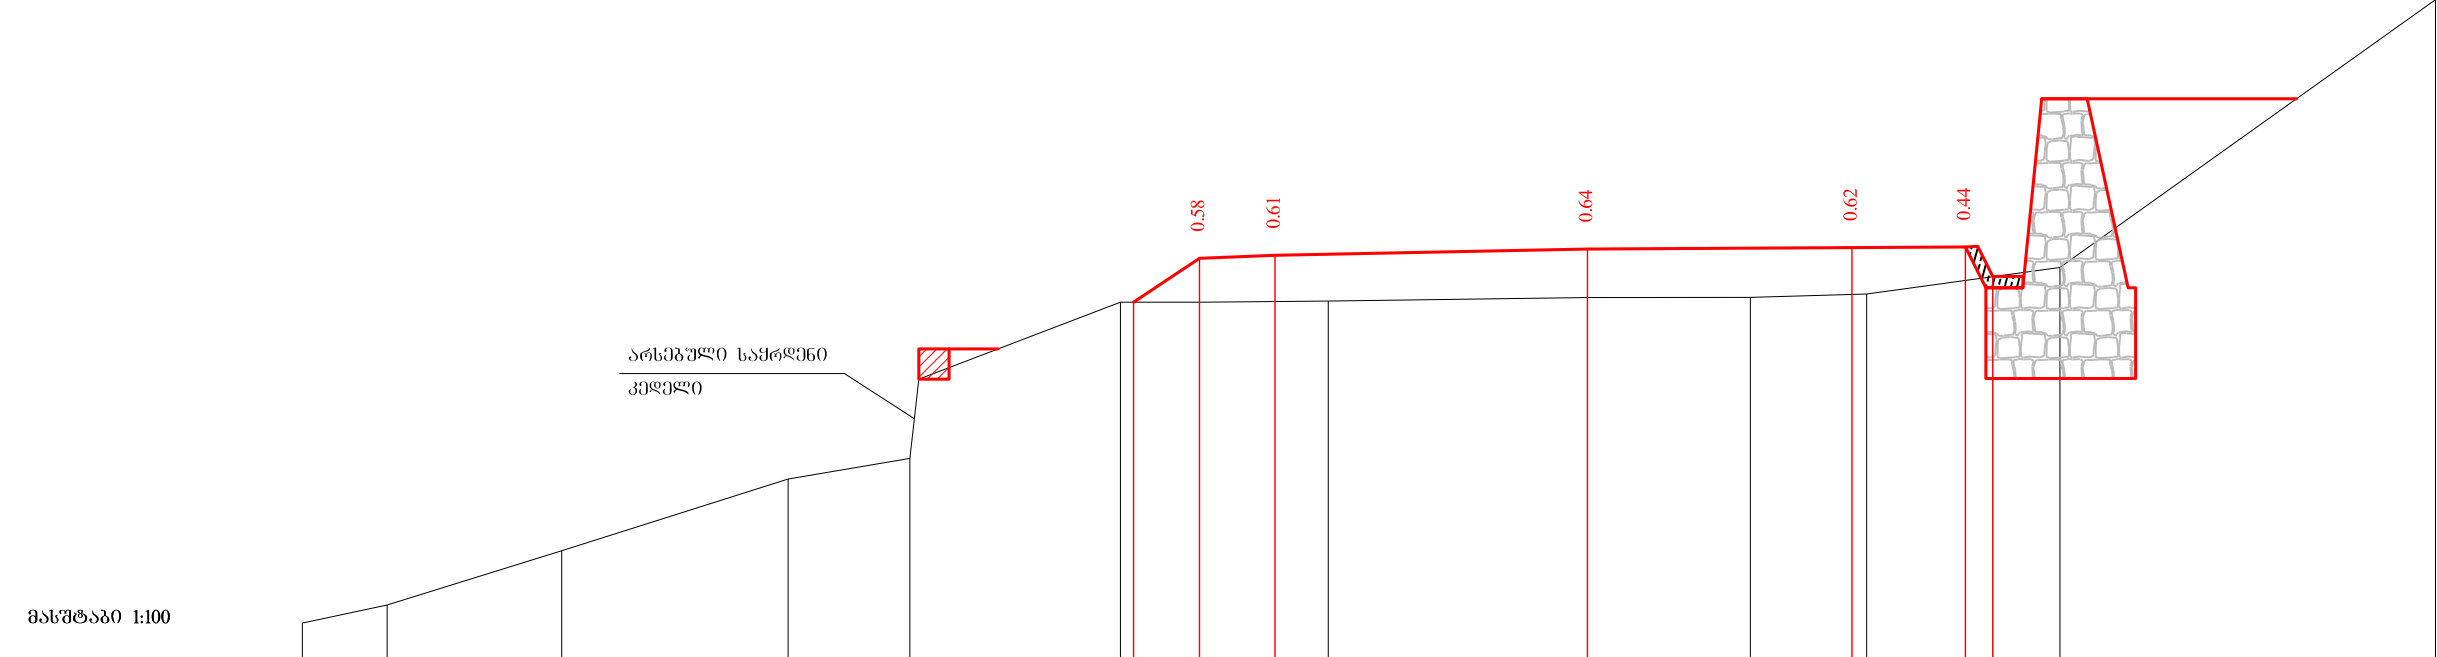

საპროექტო მონაცემები	ნომერები, მ	865.45 866.03 866.07 866.15 866.17 866.18 865.78												
	მანძილები, მ	6.00 5.13 4.13 0.00 3.50 5.00 5.36												
ფაქტიური მონაცემები	ნომერები, მ	861.21	861.44	862.16	863.11	863.38	864.43	865.45	865.45	865.51	865.51	865.56	865.91	869.45
	მანძილები, მ	17.00	15.88	13.57	10.57	8.96	8.85	6.18	5.09	3.43	0.00	2.16	3.69	6.25


44+60.00

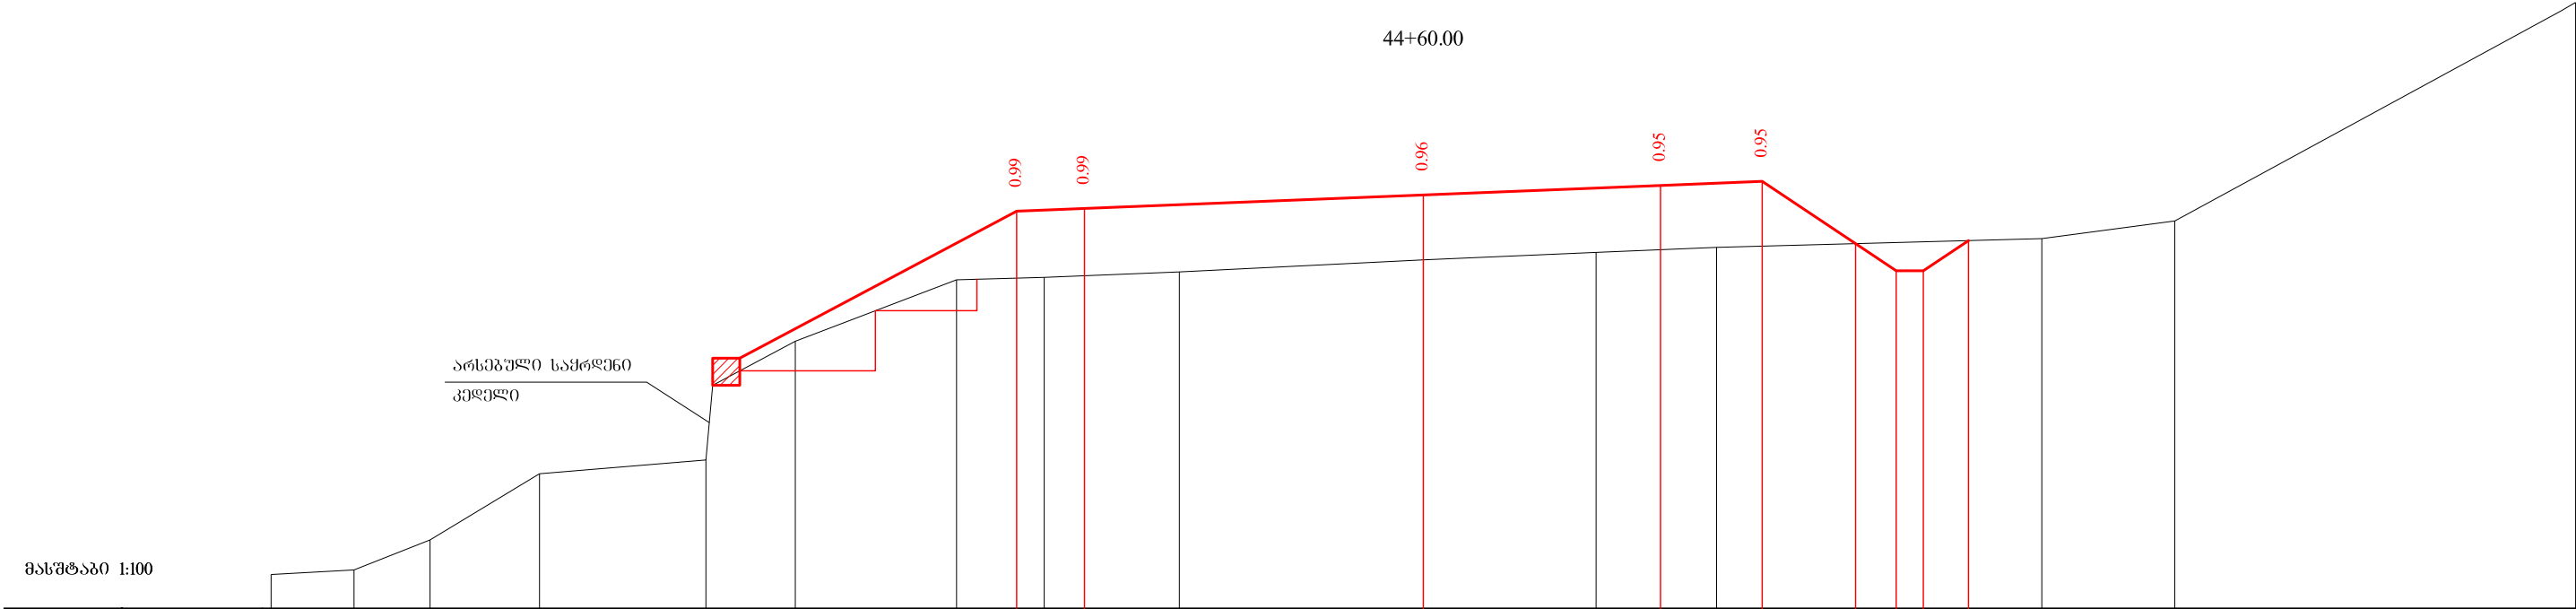


საპროექტო მონაცემები	ნომერები, მ	867.04 867.08 867.28 867.42 867.48 866.56 866.16 866.16 866.61															
	მანძილები, მ	6.00 5.00 0.00 3.50 5.00 6.38 6.98 7.38 8.04															
ფაქტიური მონაცემები	ნომერები, მ	861.68	861.75	862.19	863.17	863.37	864.47	865.12	866.03	866.06	866.15	866.32	866.43	866.51	866.64	866.90	870.12
	მანძილები, მ	17.00	15.78	14.65	13.04	10.58	10.49	9.27	6.89	5.59	3.60	0.00	2.55	4.33	9.13	11.09	17.00

44+80.00




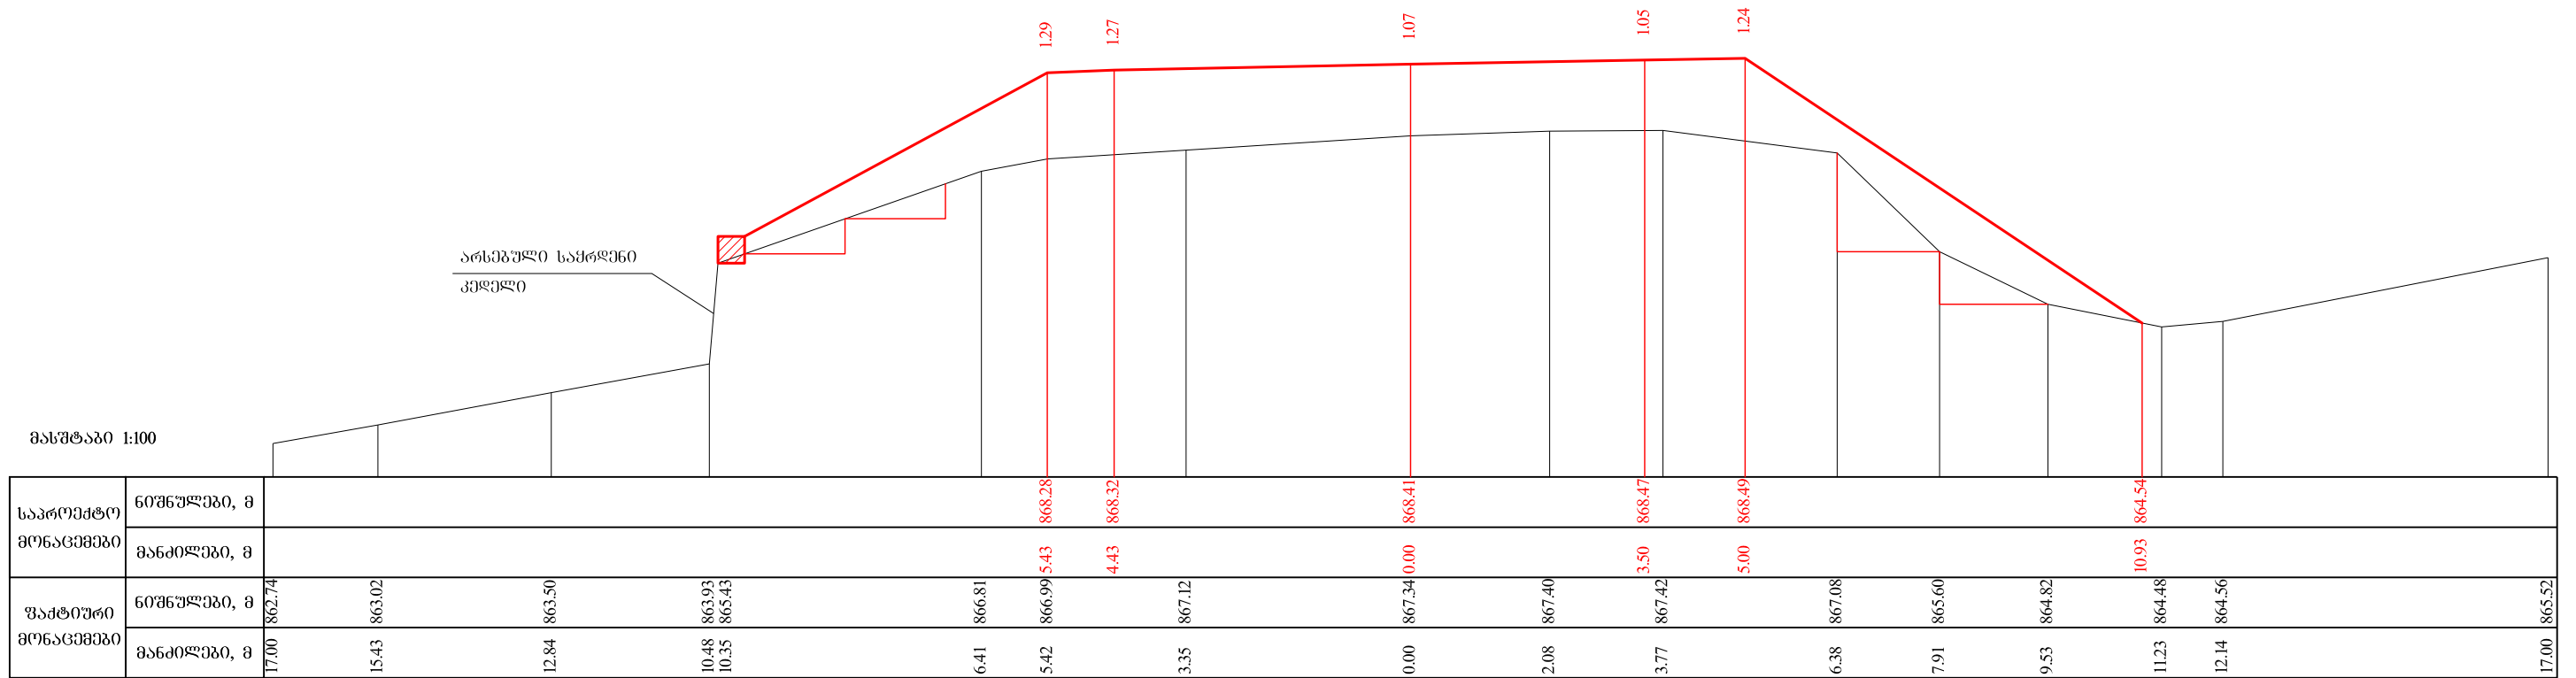


45+0.00

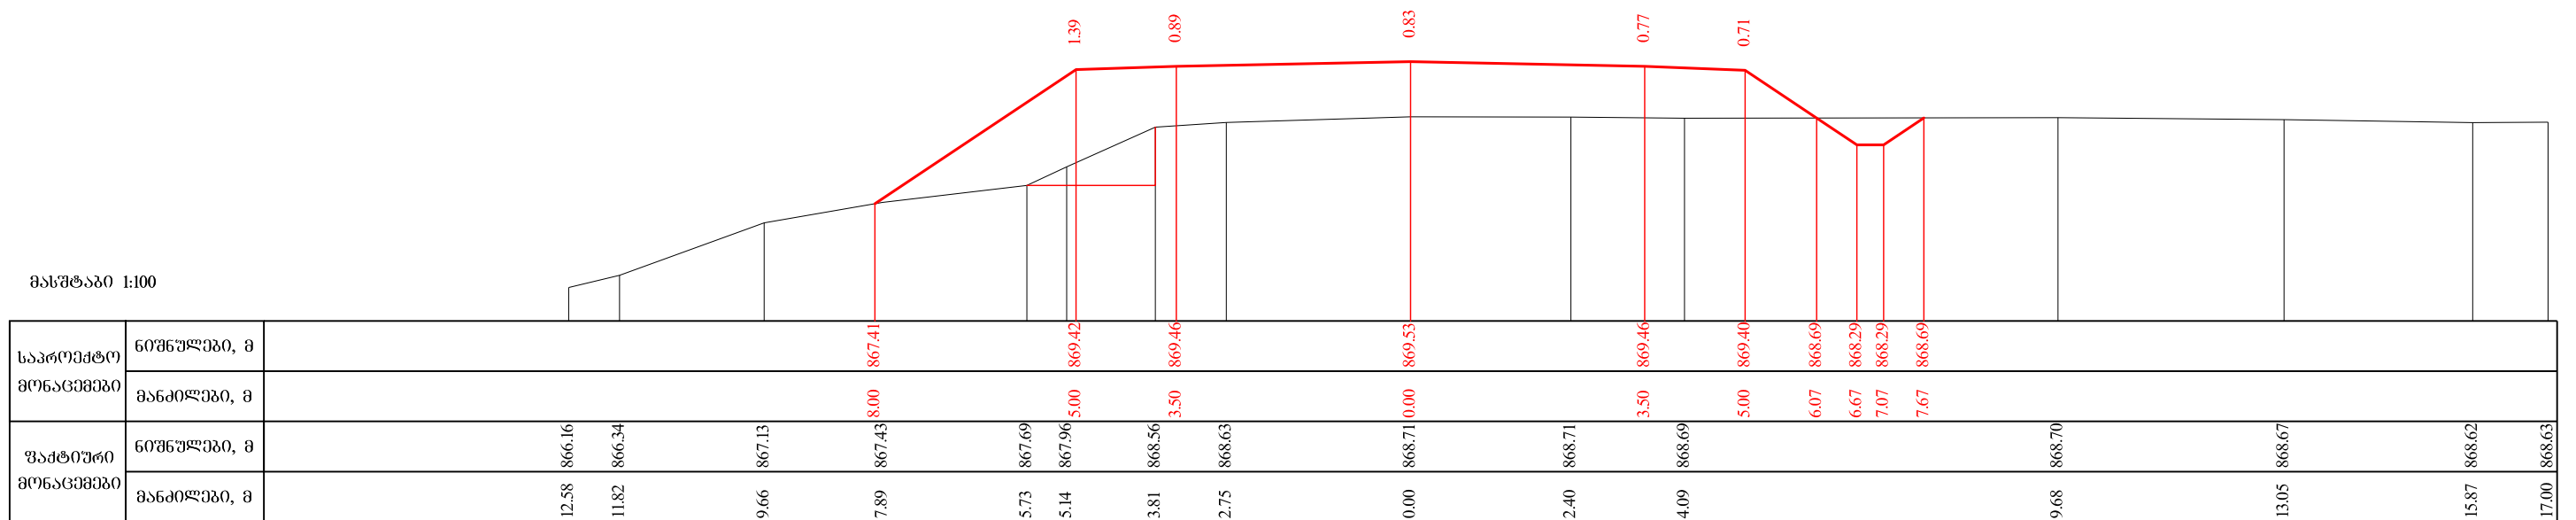

45+20.00

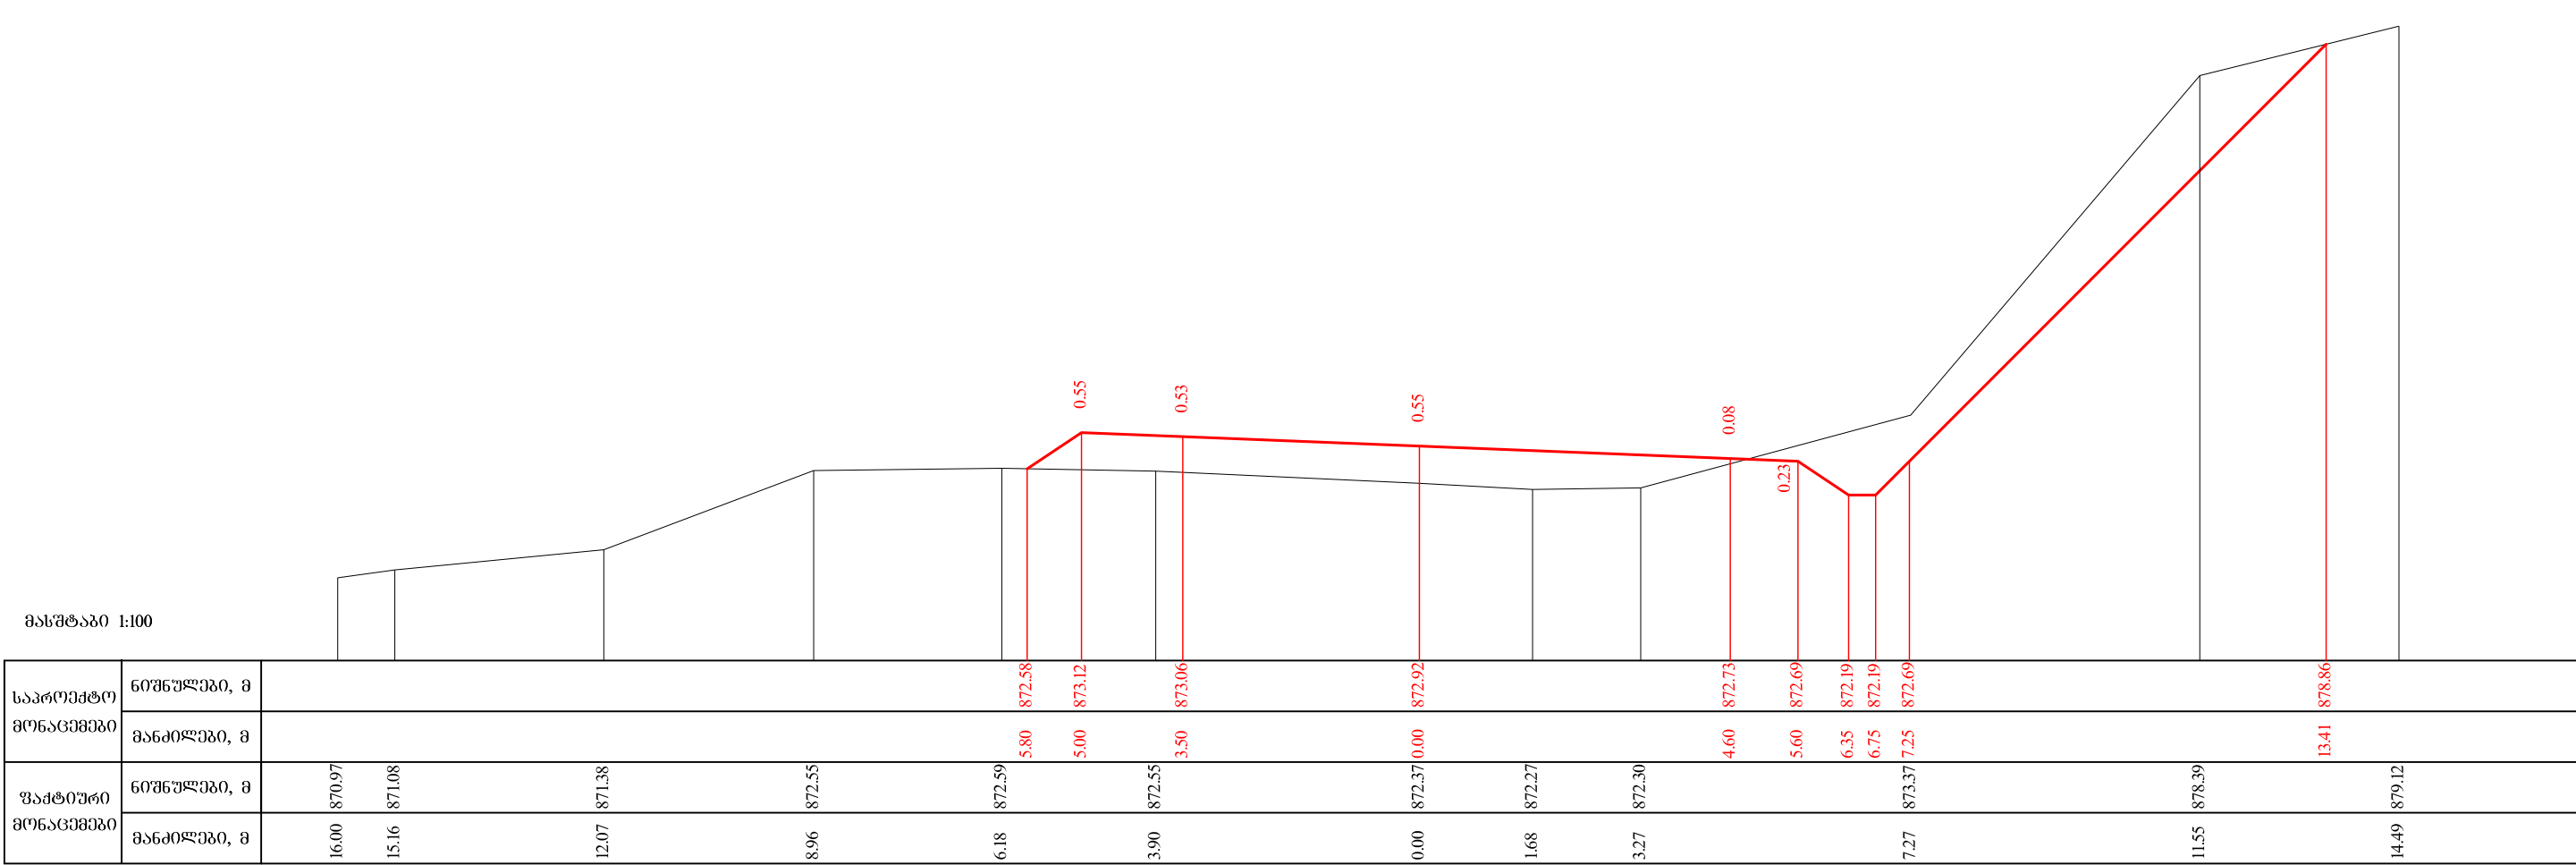

45+80.00

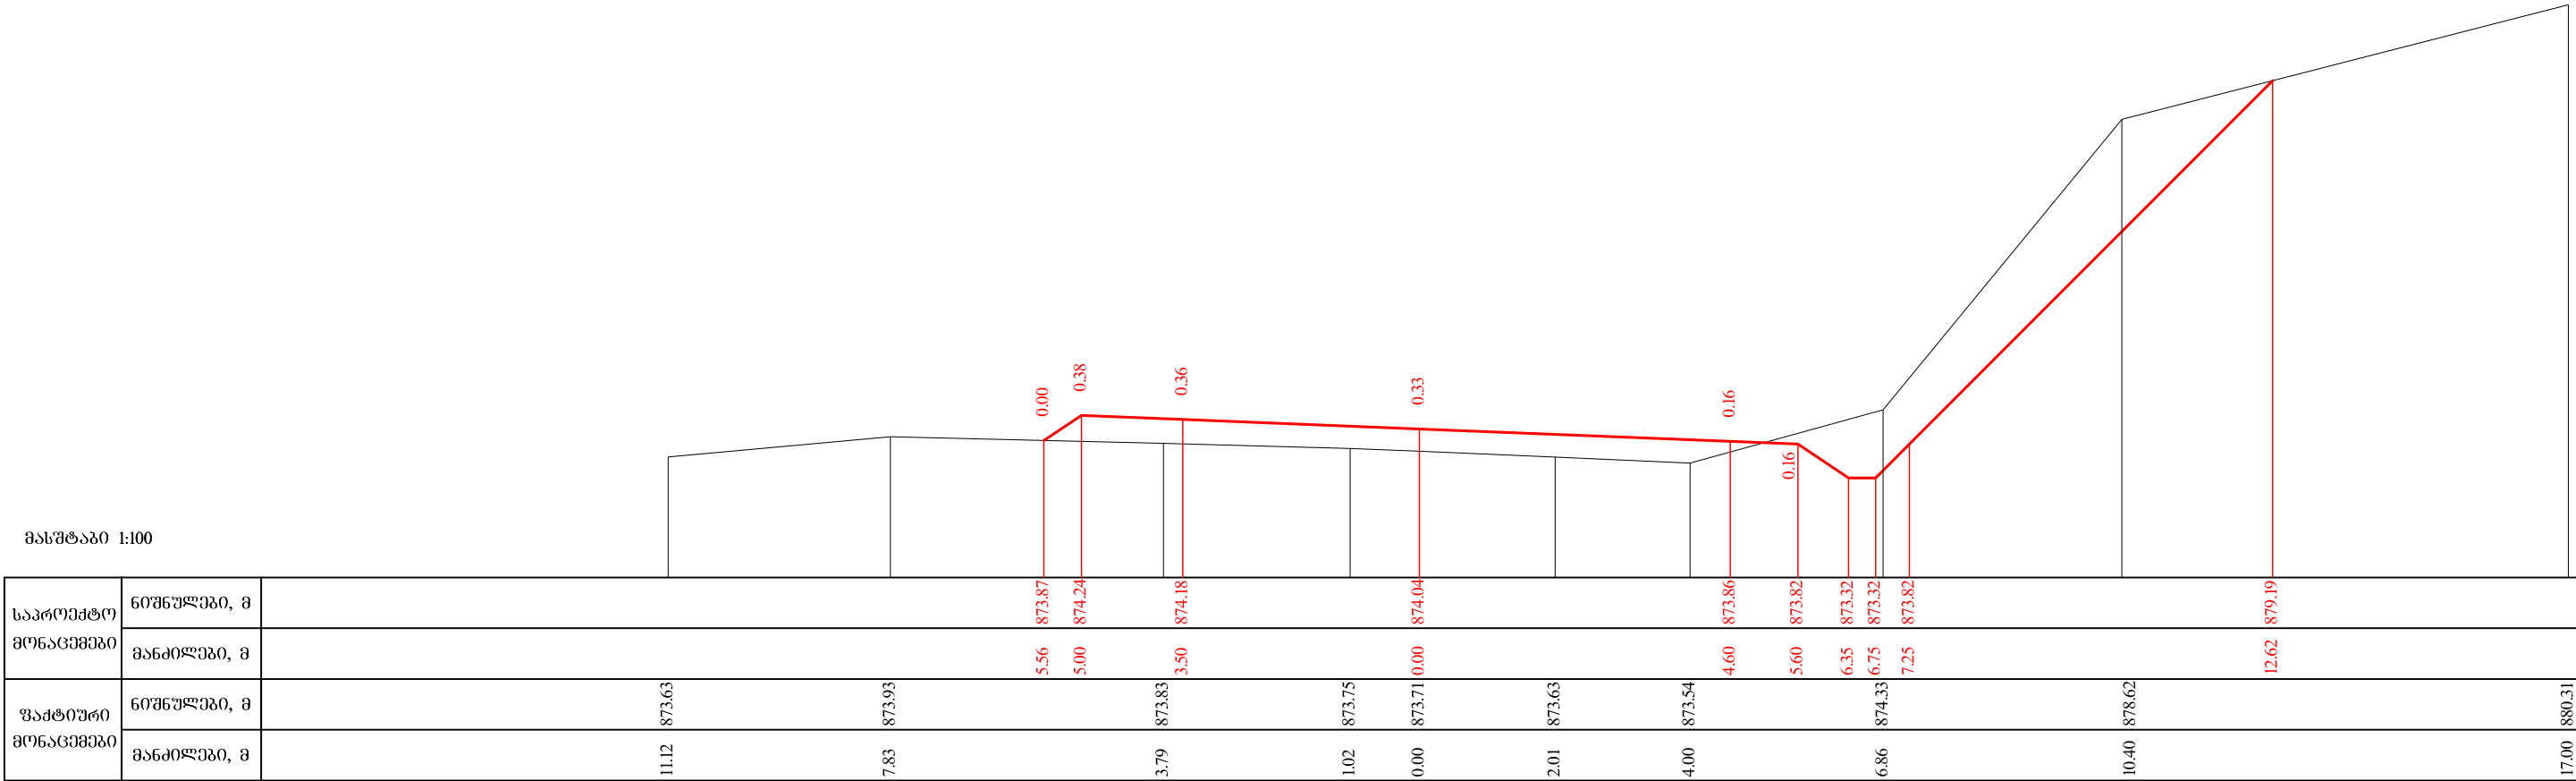

46+00.00

მასშტაბი 1:100

საპროექტო მონაცემები	ნომრული, მ					874.87	875.28		875.25			875.17			875.08	875.04	874.54	874.54	875.04		879.06	
	მანძილი, მ					5.61	5.00		3.50			0.00			4.26	5.26	6.01	6.41	6.91		10.93	
ფაქტიური მონაცემები	ნომრული, მ	872.12	874.62	874.96	874.84		875.00		874.99		874.94	874.88	874.81		875.54		878.42				880.76	
	მანძილი, მ	17.00	8.51	7.29	5.93		4.20		1.33		0.00	1.48	2.67		5.64		8.65				17.00	

46+20.00

მასშტაბი 1:100

საპროექტო მონაცემები	ნომრული, მ						876.29		876.29			876.30			876.22	876.17	875.67	875.67	876.17		879.54	
	მანძილი, მ						5.00		3.50			0.00			3.82	5.00	5.75	6.15	6.65		10.02	
ფაქტიური მონაცემები	ნომრული, მ	873.15	874.80	875.84	876.15	876.24		876.23		876.15	876.08		876.61								880.52	881.75
	მანძილი, მ	16.80	13.29	9.69	8.18	7.00		4.13		1.25	0.00		3.56								12.18	17.00

46+40.00

მასშტაბი 1:100

საპროექტო მონაცემები	ნოშნულები, მ																
	მანძილები, მ																
უაძტიური მონაცემები	ნოშნულები, მ	874.81	875.49	876.11	877.00	877.19	877.26	877.32	877.31	877.25	877.14	877.34	877.55	879.43	881.35	881.82	883.13
	მანძილები, მ	17.00	15.60	13.54	13.40	12.25	10.62	7.35	5.00	4.50	3.37	0.46	0.00	4.16	9.05	10.93	16.94

46+60.00

მასშტაბი 1:100

საპროექტო მონაცემები	ნოშნულები, მ																
	მანძილები, მ																
უაძტიური მონაცემები	ნოშნულები, მ	877.42	878.42	878.38	878.37	878.36	878.23	878.16	878.24	878.42	878.48	878.55	880.38	881.01	882.01	883.51	884.40
	მანძილები, მ	17.00	16.64	15.38	13.86	10.87	8.26	7.16	5.28	5.00	3.50	2.71	0.00	0.84	4.01	10.54	14.06

46+80.00



მასშტაბი 1:100

საპროექტო მონაცემები	ნოშნულები, მ										
	მანძილები, მ										
უაძტიური მონაცემები	ნოშნულები, მ	879.28	879.10	878.94	878.86	879.20	882.50	884.05	879.49	879.43	886.92
	მანძილები, მ	16.95	13.89	11.18	10.08	4.34	0.00	2.04	3.50	5.00	14.14

47+0.00

მასშტაბი 1:100

საპროექტო მონაცემები	ნოშნულები, მ										
	მანძილები, მ										
უაძტიური მონაცემები	ნოშნულები, მ	879.76	879.55	879.42	879.97	882.68	886.64	887.52	879.80	879.80	888.95
	მანძილები, მ	15.00	11.99	9.55	4.11	0.00	1.94	5.05	5.75	6.15	15.30

47+20.00



მასშტაბი 1:100

საპროექტო მონაცემები	ნორმული, მ						880.12	880.87	880.91	880.99		881.02	881.03	880.53	880.53	881.03		889.32	
	მანძილები, მ						6.15	5.03	4.03	0.00		3.50	5.00	5.75	6.15	6.65		14.93	
ფაქტიური მონაცემები	ნორმული, მ	880.31	880.32	880.30		880.15				881.68	882.44	882.93			887.24		888.13	889.09	889.40
	მანძილები, მ	16.30	14.58	11.47		8.65	6.09			0.00	2.13	2.82	3.94		6.38		9.40	13.45	15.50

47+40.00

მასშტაბი 1:100

საპროექტო მონაცემები	ნორმული, მ	880.69 881.21 881.25 881.40 881.52 881.56 881.06 881.06 881.56 884.61														
	მანძილები, მ	6.26 5.47 4.47 0.00 3.50 5.00 5.75 6.15 6.65 9.70														
ფაქტიური მონაცემები	ნორმული, მ	879.90	880.53	880.56	880.61	880.71	880.70	880.80	880.87	881.32	881.88	882.95	884.02	884.68	885.12	886.13
	მანძილები, მ	16.79	13.19	10.62	9.01	5.44	3.98	2.00	0.00	1.78	3.94	4.39	6.84	10.03	11.27	17.00

47+60.00



მასშტაბი 1:100


საპროექტო მონაცემები	ნომრები, მ	
	მანძილები, მ	
ფაქტიური მონაცემები	ნომრები, მ	874.84 876.09 878.42 879.24 880.06 880.80 880.87 880.91 881.39 881.43 881.61 881.75 881.81 881.49 881.09 881.09 881.61 881.72 882.32 882.81
	მანძილები, მ	17.00 12.38 8.49 7.94 7.89 7.06 5.93 4.52 1.01 0.00 1.52 2.81 3.50 5.00 5.49 6.09 6.49 7.27 8.77 13.95 17.00

47+80.00


მასშტაბი 1:100

საპროექტო მონაცემები	ნომრები, მ	
	მანძილები, მ	
ფაქტიური მონაცემები	ნომრები, მ	879.58 879.63 880.37 880.56 880.74 880.91 881.50 881.54 881.62 881.73 881.48 881.08 881.08 881.65 882.08 883.42
	მანძილები, მ	17.00 14.86 14.30 11.21 8.42 5.25 3.16 0.00 2.72 3.84 5.00 5.36 5.96 6.36 6.81 14.11 17.00

48+0.00

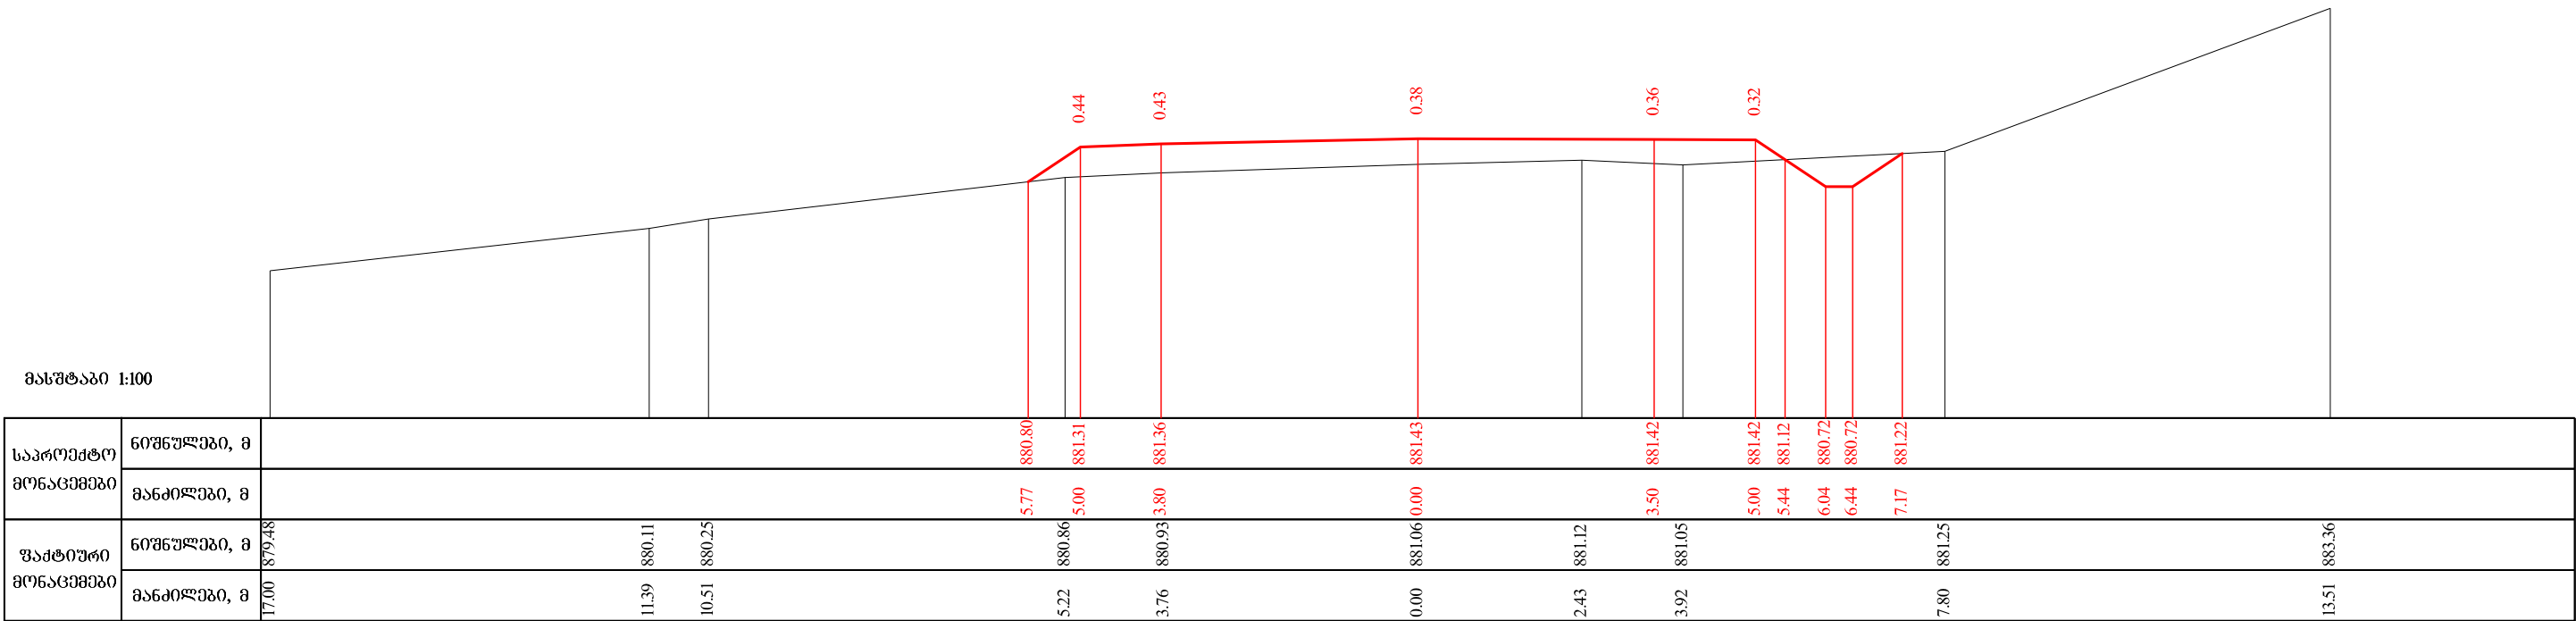

48+20.00

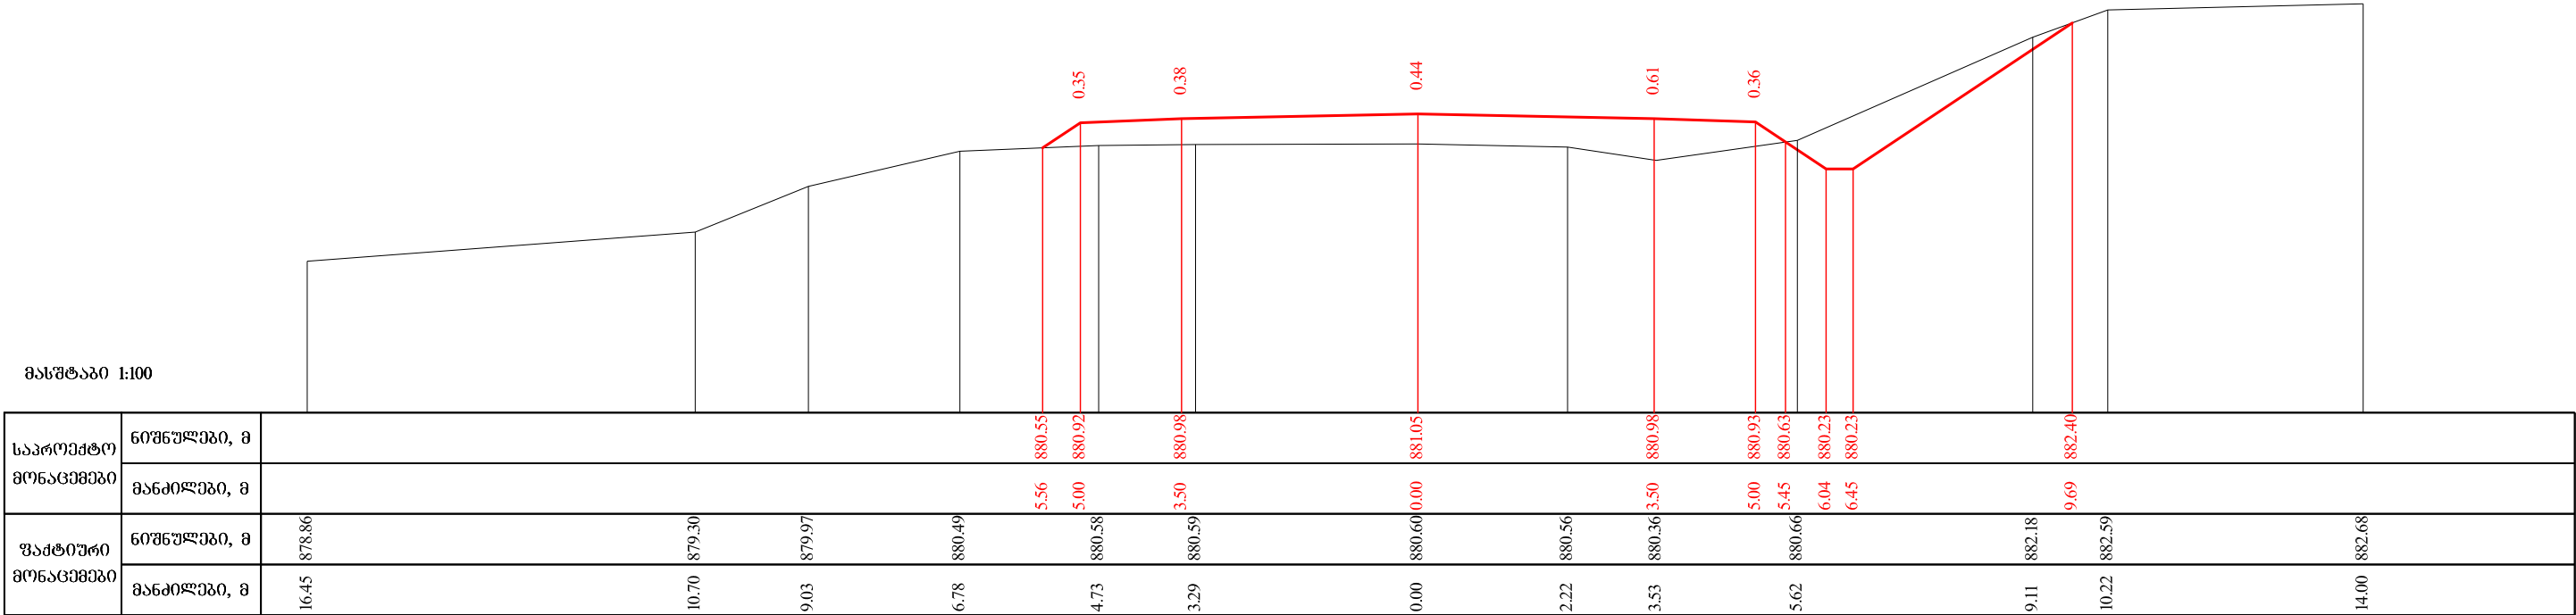

48+40.00

