


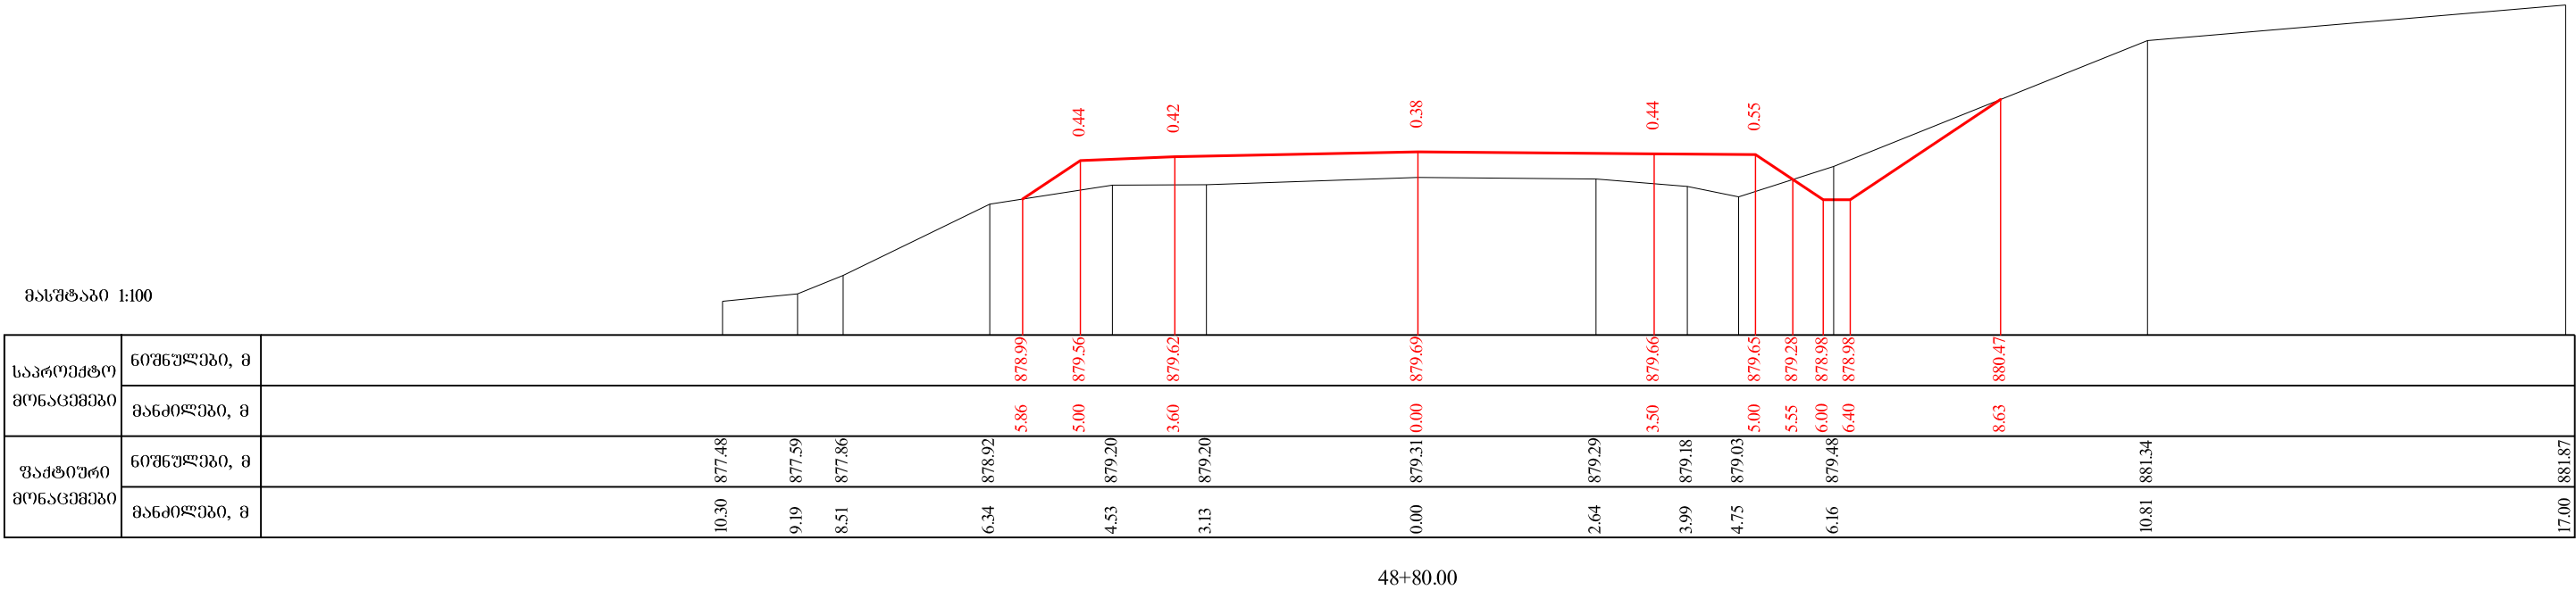


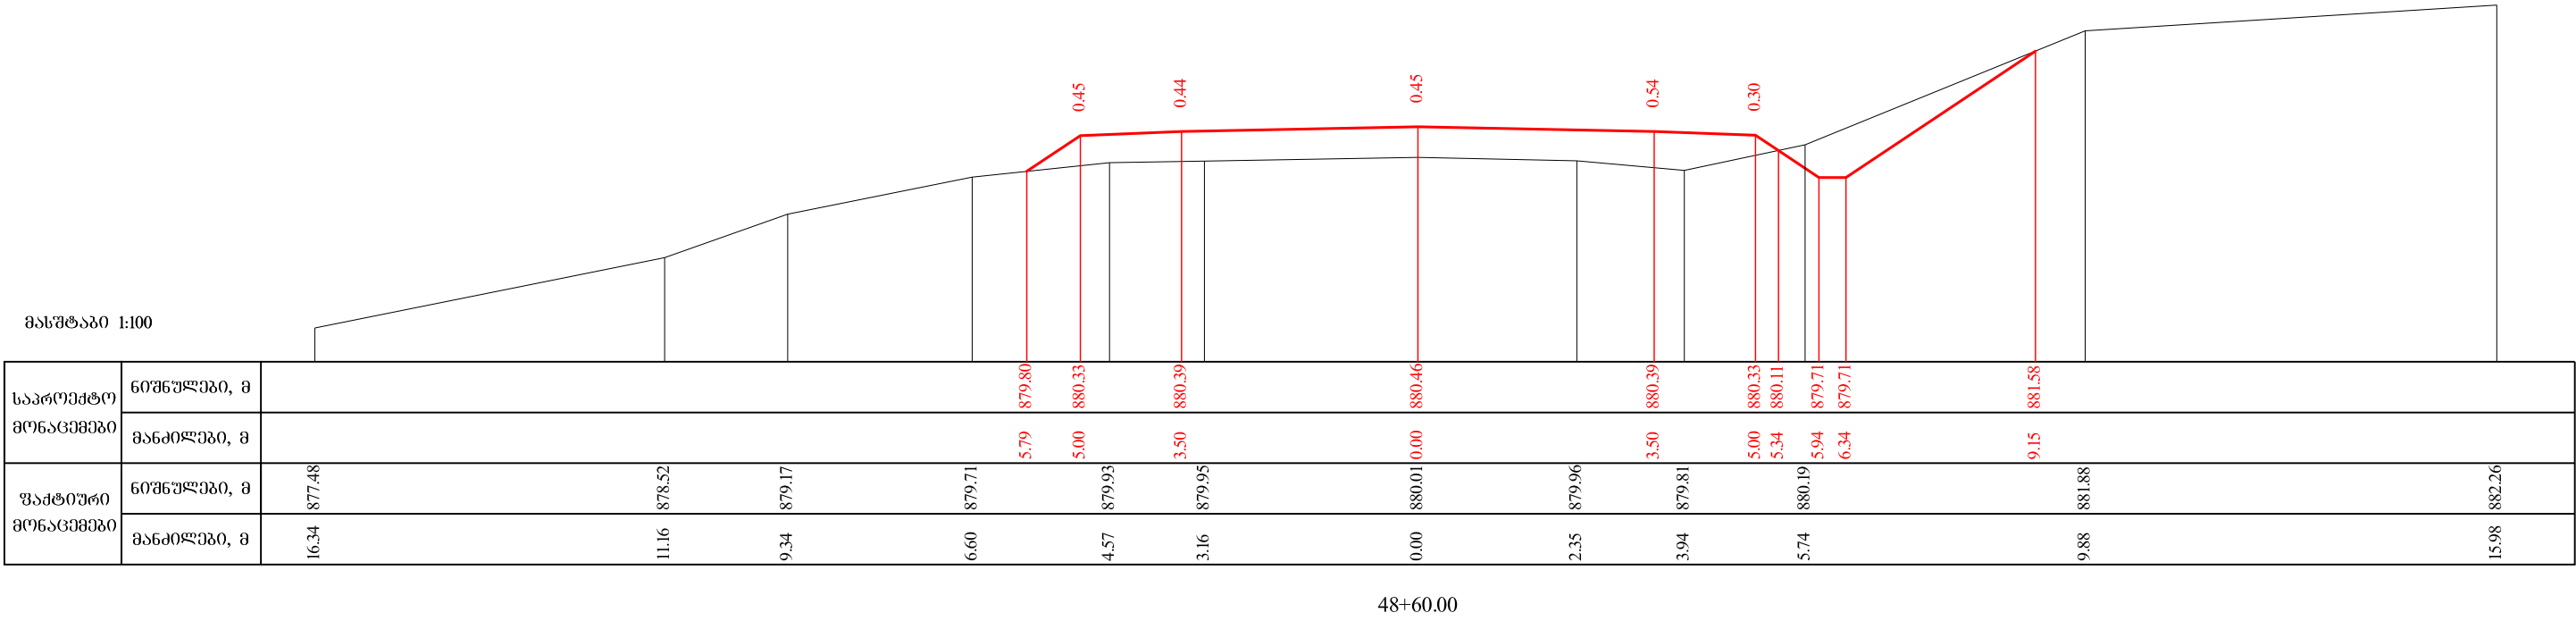

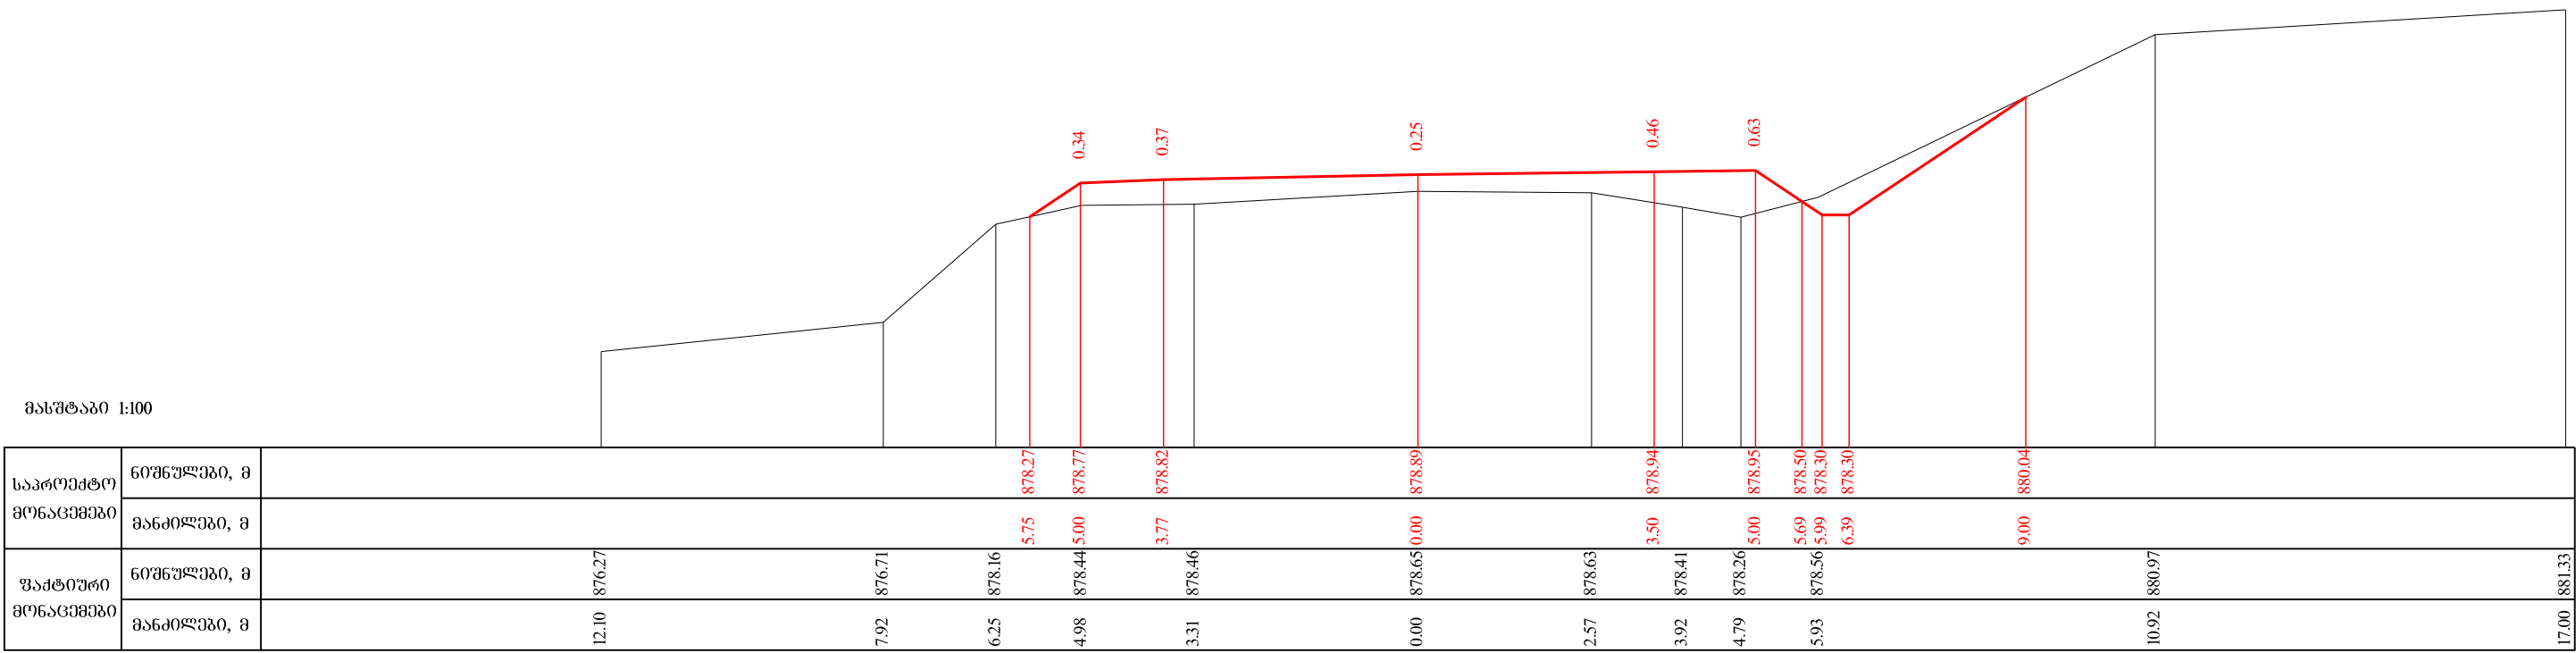


49+0.00

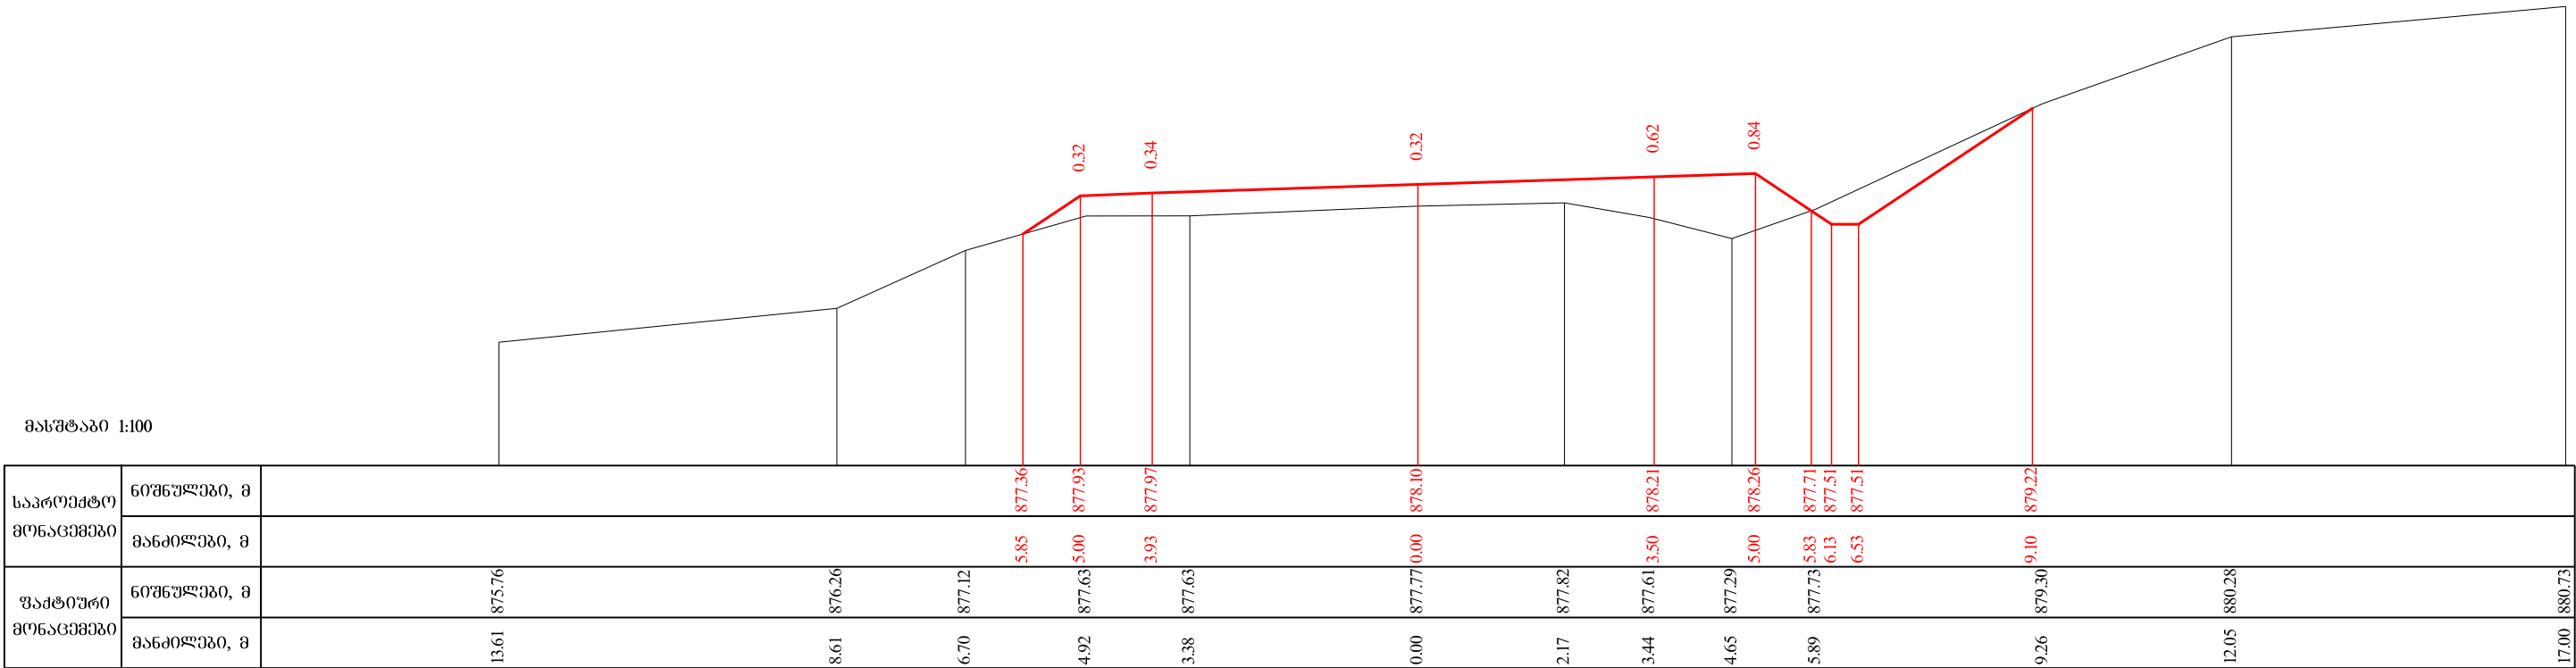

49+20.00


მასშტაბი 1:100

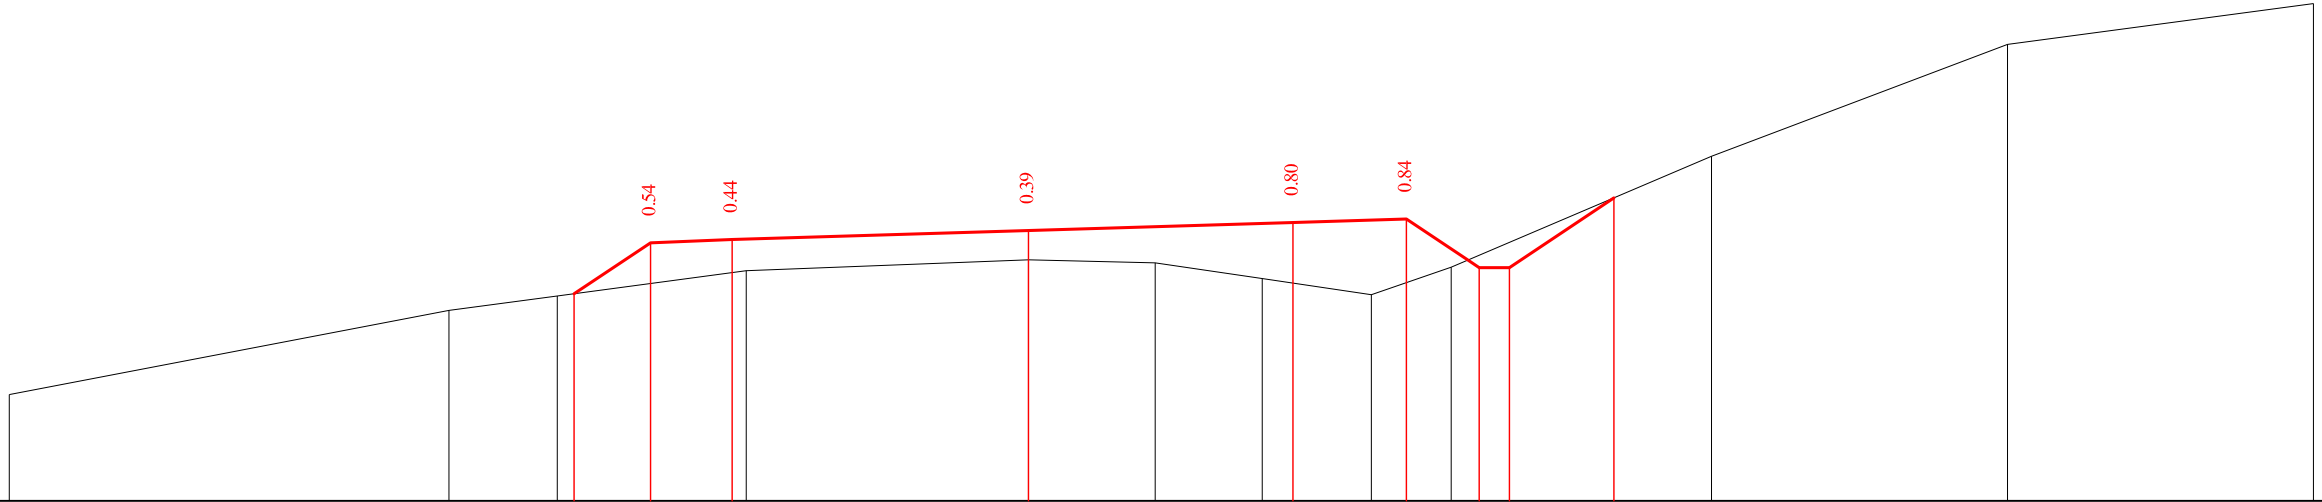

საპროექტო მონაცემები	ნომრები, მ					876.46	877.14	877.18		877.30		877.41	877.45	876.81	876.81	877.73		
	მანძილები, მ					6.01	5.00	3.92		0.00		3.50	5.00	5.96	6.36	7.75		
ფაქტიური მონაცემები	ნომრები, მ	875.13		876.24	876.43			876.77		876.91	876.87	876.67	876.45	876.82			879.76	880.30
	მანძილები, მ	13.48		7.67	6.23			3.73		0.00	1.68	3.09	4.54	5.59		9.04	12.95	17.00

49+40.00


მასშტაბი 1:100

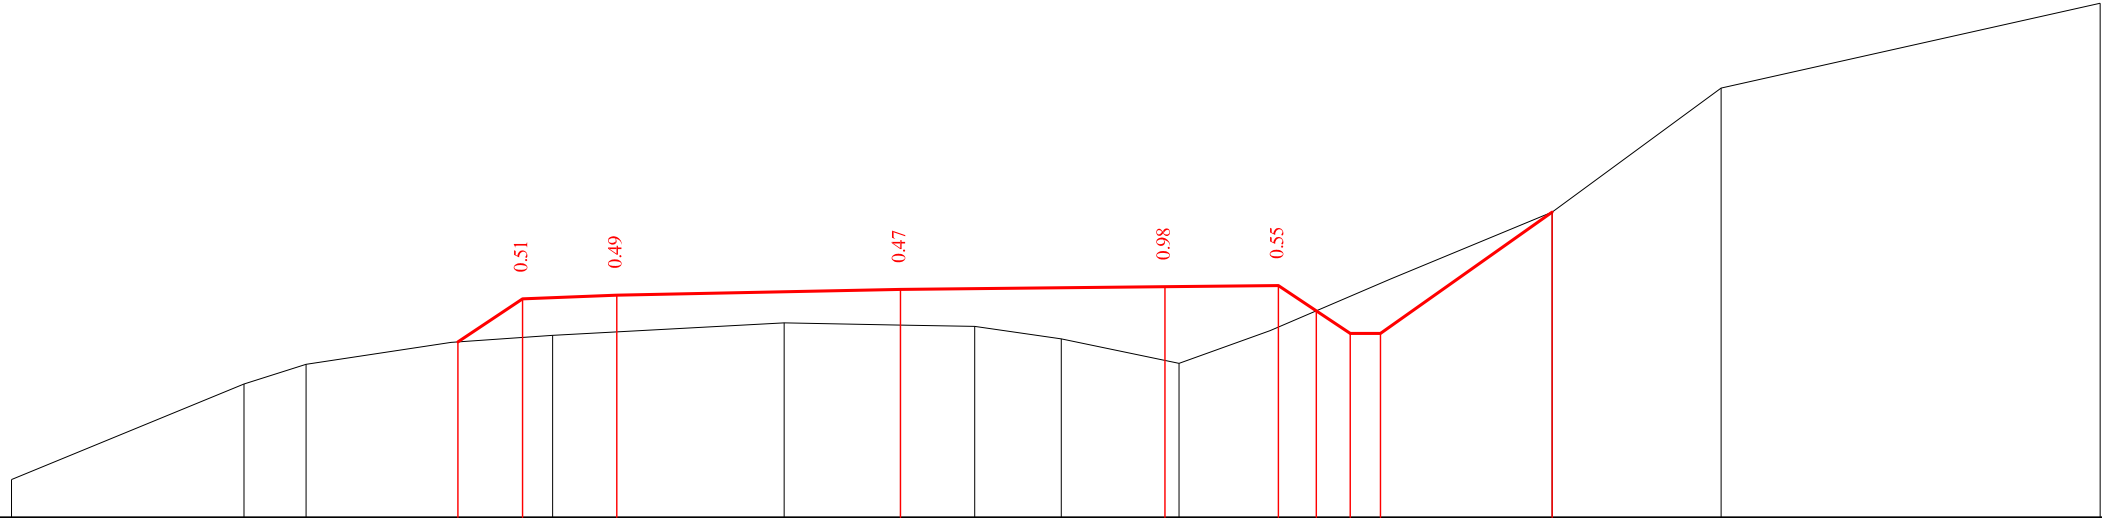

საპროექტო მონაცემები	ნომრები, მ																
	მანძილები, მ																
ფაქტიური მონაცემები	ნომრები, მ	873.99	875.26	875.52	875.80	875.90	876.06	876.03	876.02	875.85	875.53	875.96	876.22	875.92	875.92	877.53	
	მანძილები, მ	11.76	8.68	7.86	5.95	4.60	1.54	0.00	0.98	2.13	3.69	4.89		6.48		8.62	10.86

49+60.00


მასშტაბი 1:100

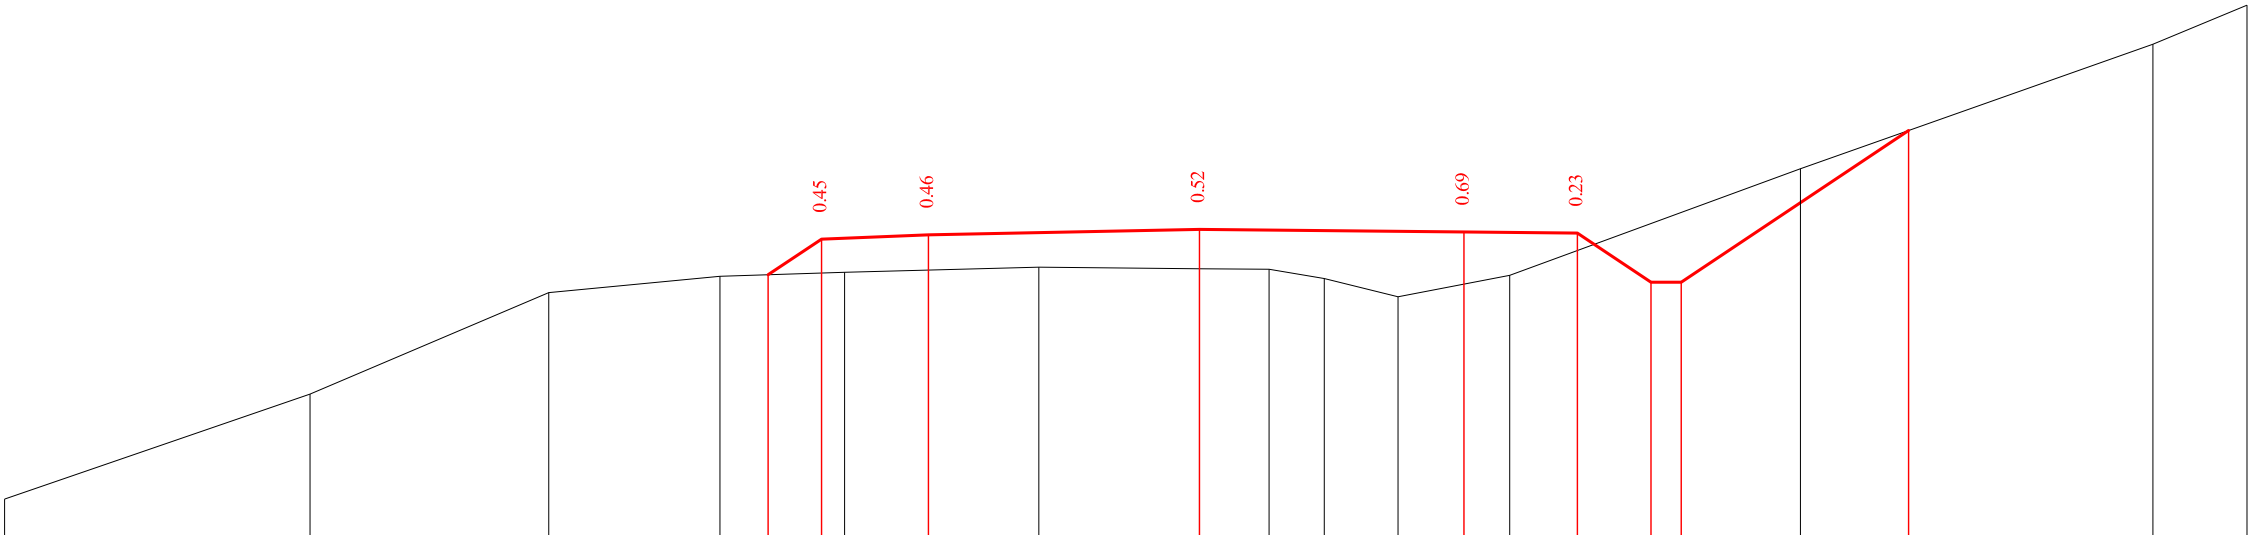

საპროექტო მონაცემები	ნომრები, მ													
	მანძილები, მ													
ფაქტიური მონაცემები	ნომრები, მ	872.23	873.62	874.96	875.18	875.20	875.23	875.30	875.28	875.27	875.15	874.91	875.19	876.60
	მანძილები, მ	15.81	11.77	8.61	6.34	4.70	2.13	0.00	0.92	1.65	2.63	4.11	7.95	12.61

49+80.00

მასშტაბი 1:100

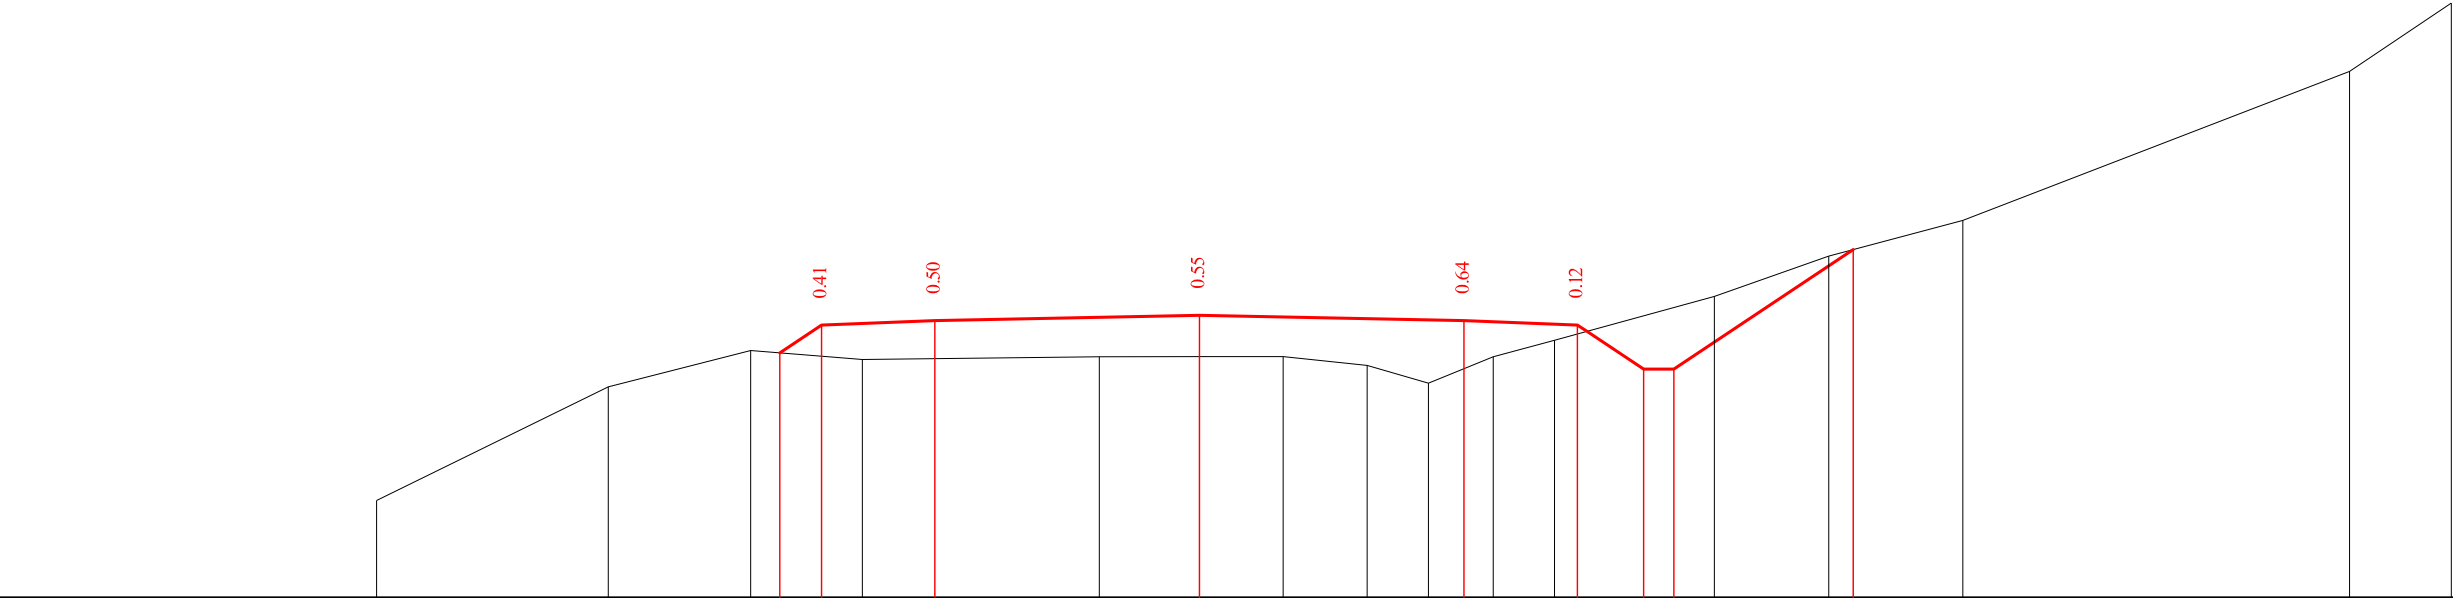

საპროექტო მონაცემები	ნომრები, მ													
	მანძილები, მ													
ფაქტიური მონაცემები	ნომრები, მ	872.78	874.28	874.76	874.73	874.76	874.68	874.68	874.56	874.33	874.68	874.90	875.48	876.01
	მანძილები, მ	10.88	7.82	5.94	4.46	1.32	0.00	1.11	2.22	3.03	3.89	4.70	6.81	8.33

50+00.00



მასშტაბი 1:100

საპროექტო მონაცემები	ნომრული, მ	
	მანძილი, მ	
ფაქტიური მონაცემები	ნომრული, მ	871.11
	მანძილი, მ	10.56

50+20.00

მასშტაბი 1:100

საპროექტო მონაცემები	ნომრული, მ	
	მანძილი, მ	
ფაქტიური მონაცემები	ნომრული, მ	870.01
	მანძილი, მ	16.20

50+40.00



მასშტაბი 1:100

საპროექტო მონაცემები	ნომრული, მ	
	მანძილი, მ	
ფაქტიური მონაცემები	ნომრული, მ	
	მანძილი, მ	


50+60.00

მასშტაბი 1:100

საპროექტო მონაცემები	ნომრული, მ	
	მანძილი, მ	
ფაქტიური მონაცემები	ნომრული, მ	
	მანძილი, მ	

50+80.00


მასშტაბი 1:100

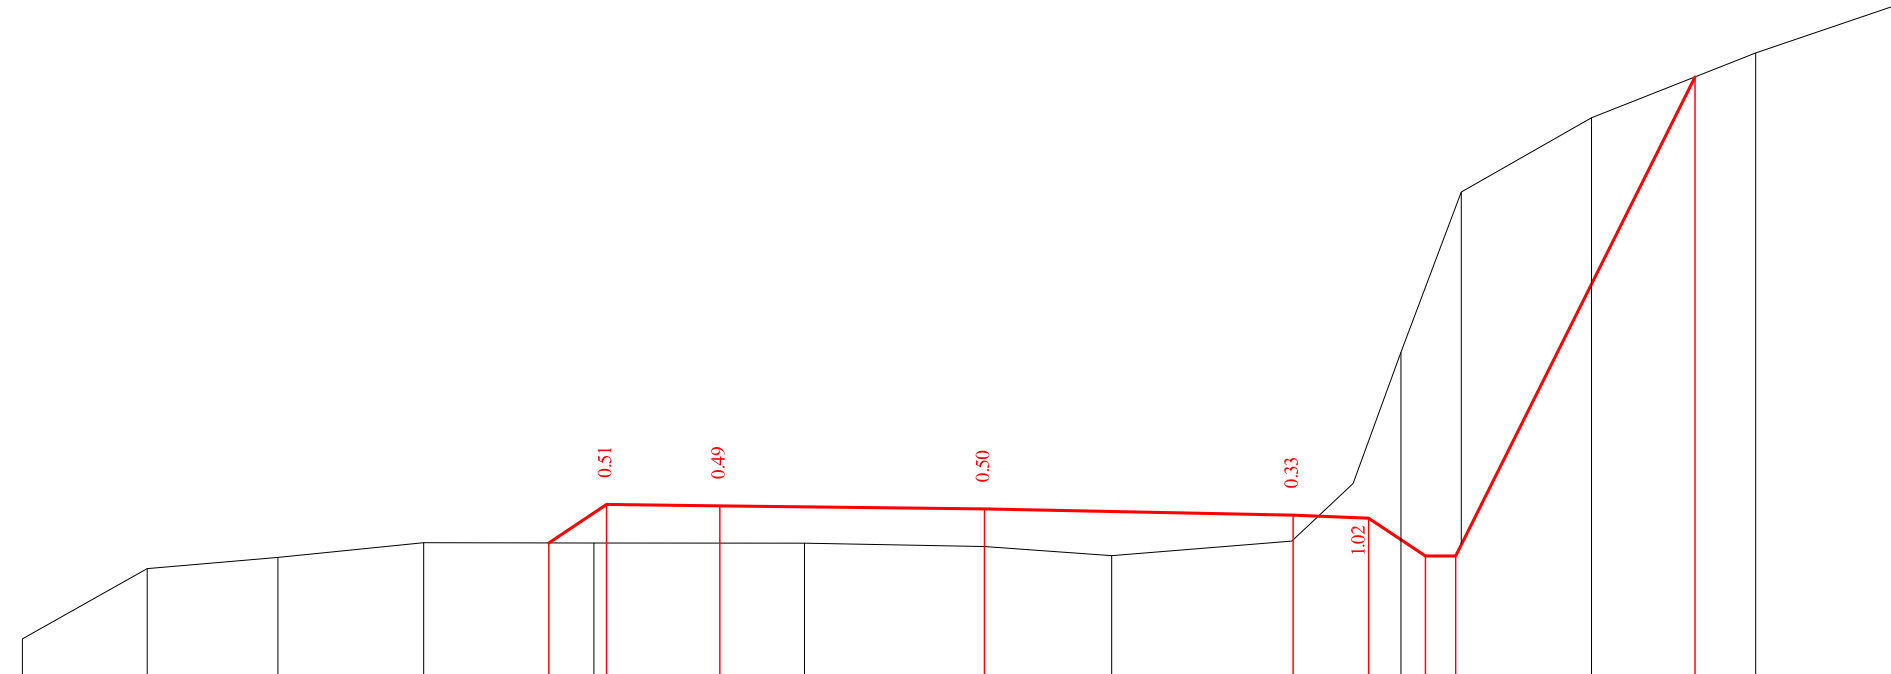

საპროექტო მონაცემები	ნომრები, მ	
	მანძილები, მ	
ფაქტიური მონაცემები	ნომრები, მ	872.64 873.57 873.72 873.92 873.91 873.91 873.87 873.74 873.94 874.24 873.74 873.74 880.08 880.39 881.01
	მანძილები, მ	12.73 11.08 9.35 7.42 5.17 2.38 0.00 1.68 4.07 4.88 5.51 6.31 8.03 10.20 12.00

51+00.00


მასშტაბი 1:100

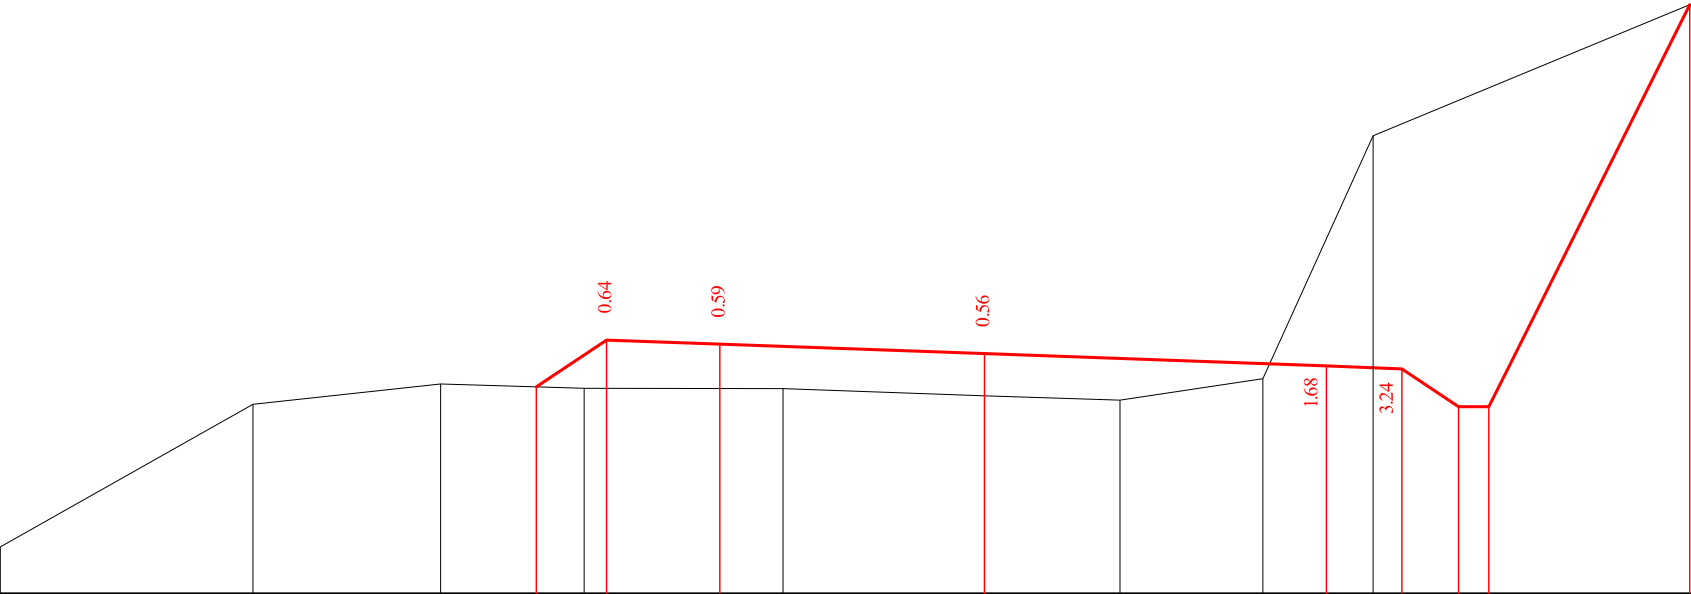

საპროექტო მონაცემები	ნომრები, მ	
	მანძილები, მ	
ფაქტიური მონაცემები	ნომრები, მ	872.03 873.92 874.19 874.13 874.13 874.03 873.97 874.26 877.47 879.21 879.21 879.21
	მანძილები, მ	13.02 9.68 7.19 5.30 2.67 0.00 1.79 3.68 5.14 9.34

51+20.00


მასშტაბი 1:100

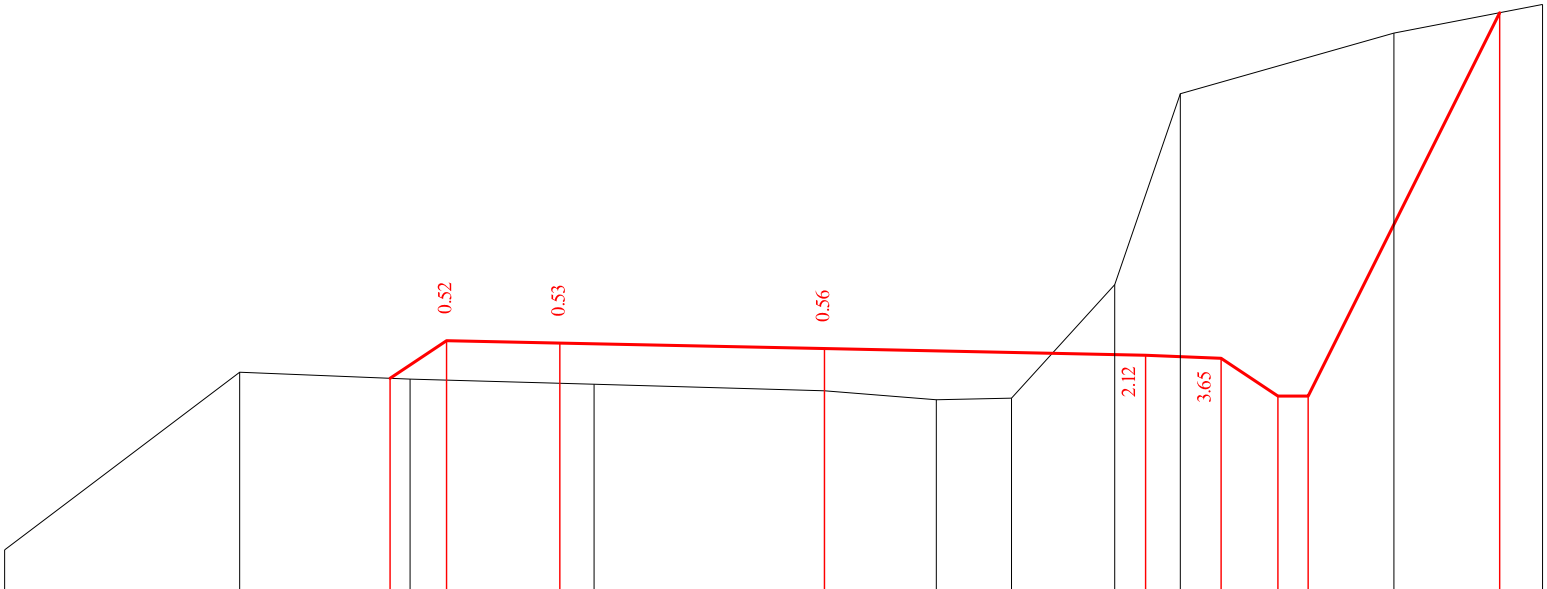

საპროექტო მონაცემები	ნომრები, მ	
	მანძილები, მ	
ფაქტიური მონაცემები	ნომრები, მ	872.29 874.64 874.55 874.48 874.39 874.27 874.29 875.80 878.32 879.12 879.50
	მანძილები, მ	10.85 7.74 5.48 3.05 0.00 1.48 2.48 3.84 4.71 7.53 9.50


51+40.00

მასშტაბი 1:100

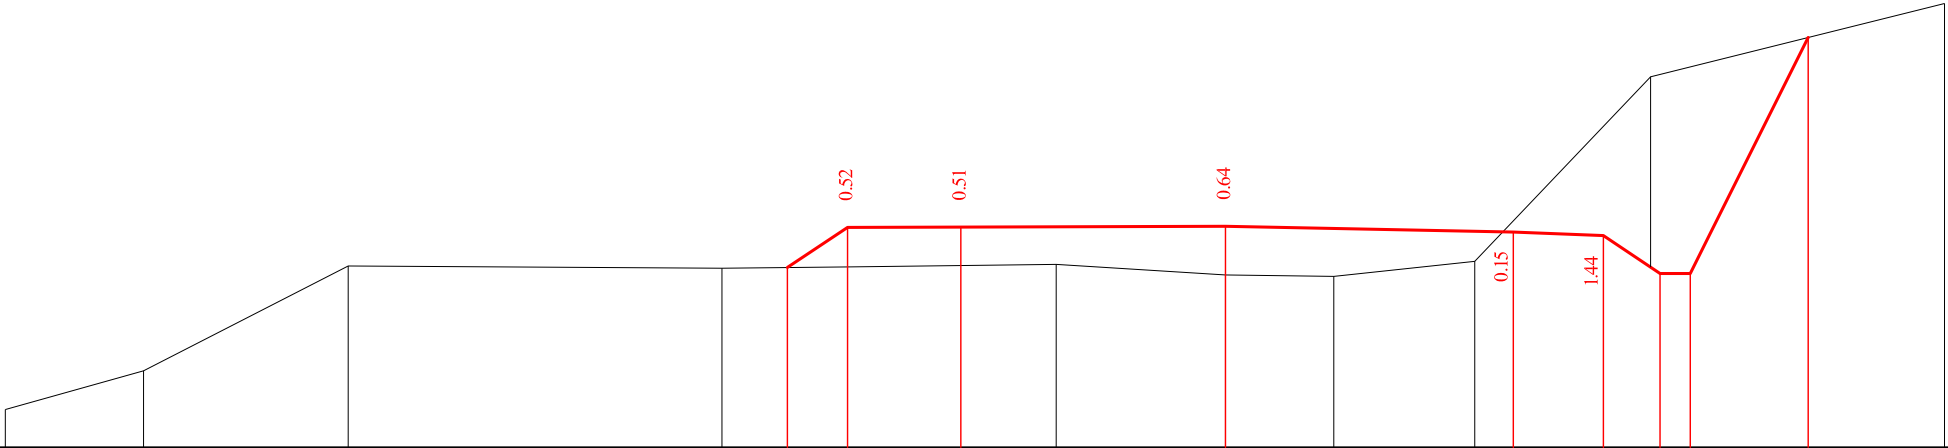


საპროექტო მონაცემები	ნომრები, მ	
	მანძილები, მ	
ფაქტიური მონაცემები	ნომრები, მ	873.02 873.53 874.92 874.89 874.91 874.94 874.80 874.78 874.98 877.42 878.39
	მანძილები, მ	16.14 14.31 11.61 6.66 5.03 2.24 0.00 1.43 3.30 5.63 9.51

51+60.00

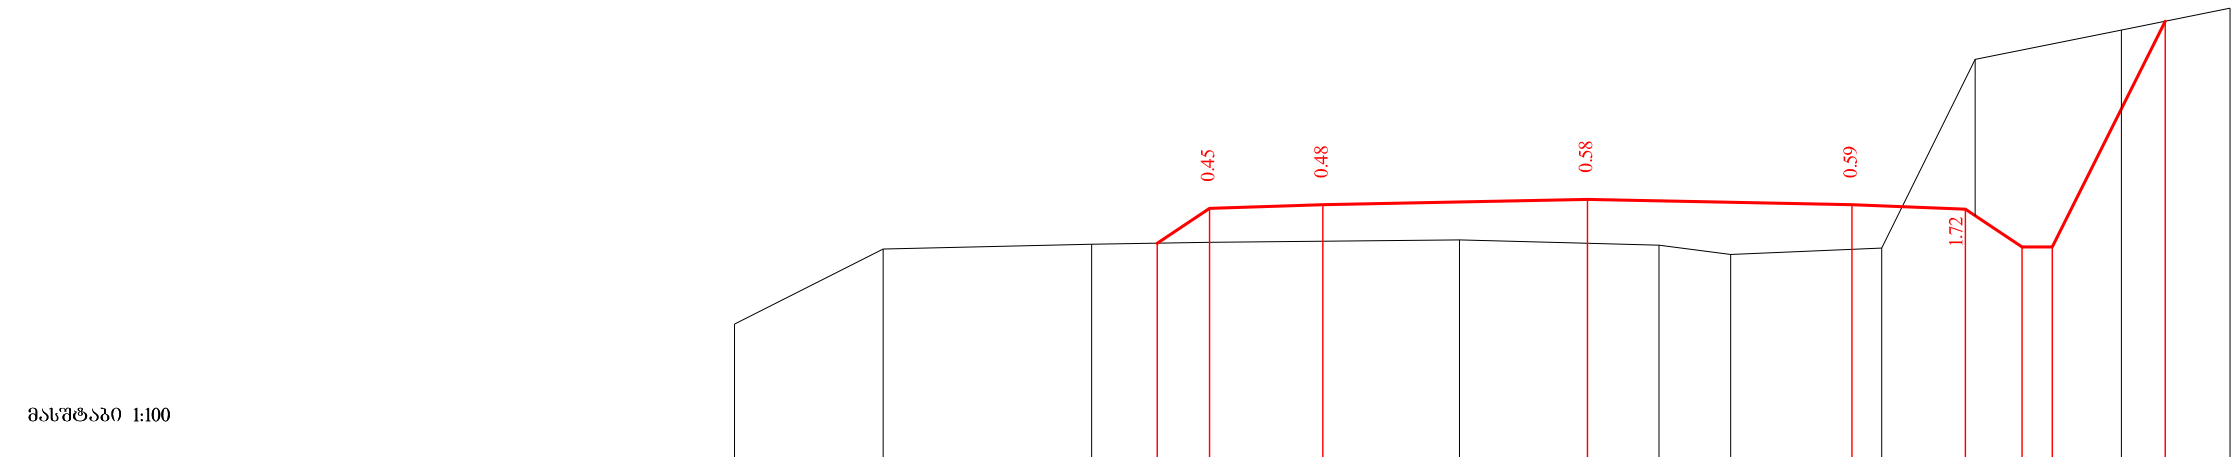

საპროექტო მონაცემები	ნომრები, მ	
	მანძილები, მ	
ფაქტიური მონაცემები	ნომრები, მ	11.28 874.42 9.32 875.41 6.56 875.48 4.99 875.50 1.69 875.53 0.00 875.49 0.95 875.47 1.90 875.34 3.89 875.43 5.13 877.92 7.06 878.31 8.50 878.60
	მანძილები, მ	

51+80.00

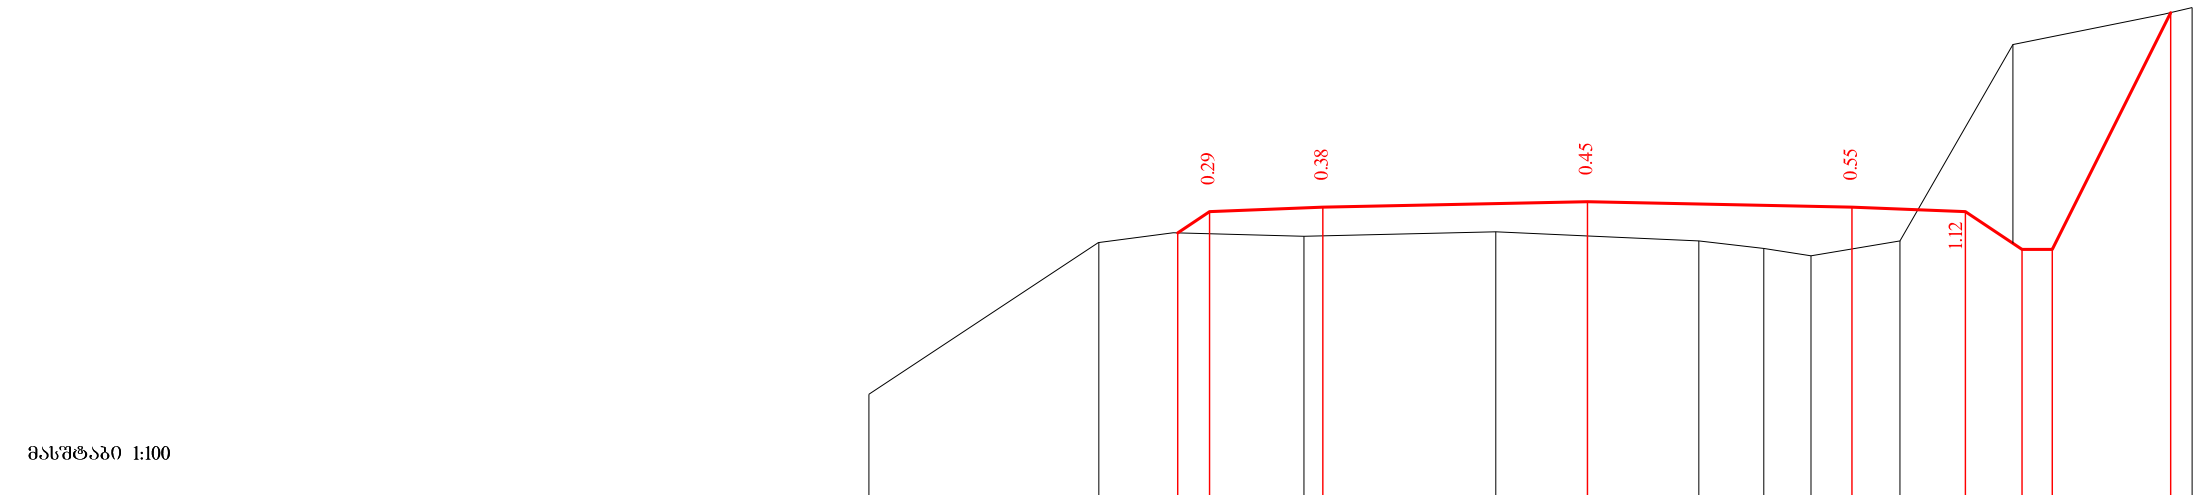

საპროექტო მონაცემები	ნომრები, მ	
	მანძილები, მ	
ფაქტიური მონაცემები	ნომრები, მ	9.51 874.29 6.46 876.29 5.48 876.42 3.75 876.38 1.21 876.44 0.00 876.38 1.47 876.32 2.33 876.21 2.96 876.12 4.13 876.31 5.63 878.91 7.63 879.31 8.00 879.40
	მანძილები, მ	

52+00.00

მასშტაბი 1:100


საპროექტო მონაცემები	ნორმული, მ					879.22	879.46	879.52	879.59		879.52	879.46	878.96	878.96	882.48	
	მანძილები, მ					5.36	5.00	3.50	0.00		3.50	5.00	5.75	6.15	7.91	
ფაქტიური მონაცემები	ნორმული, მ	876.03	876.40	877.61	879.31	879.22	879.26	879.21	879.20	879.19	879.12	878.99	879.28	880.79	882.20	882.91
	მანძილები, მ	17.00	14.79	11.79	8.80	5.31	3.50	0.94	0.00	1.79	2.43	2.72	3.90	5.52	6.46	10.09

52+60.00


მასშტაბი 1:100

საპროექტო მონაცემები	ნორმული, მ					880.40	880.46	880.53		880.46	880.40	879.90	879.90	880.40	883.91	
	მანძილები, მ					5.00	3.50	0.00		3.50	5.00	5.75	6.15	6.40	8.16	
ფაქტიური მონაცემები	ნორმული, მ	877.14	879.87	880.22	880.21	880.22	880.25	880.18	880.13	880.09	879.95	880.27	881.78	883.66	884.27	
	მანძილები, მ	17.00	11.71	5.11	3.48	1.01	0.00	1.78	2.53	2.90	3.85	5.64	7.27	9.37		


52+80.00

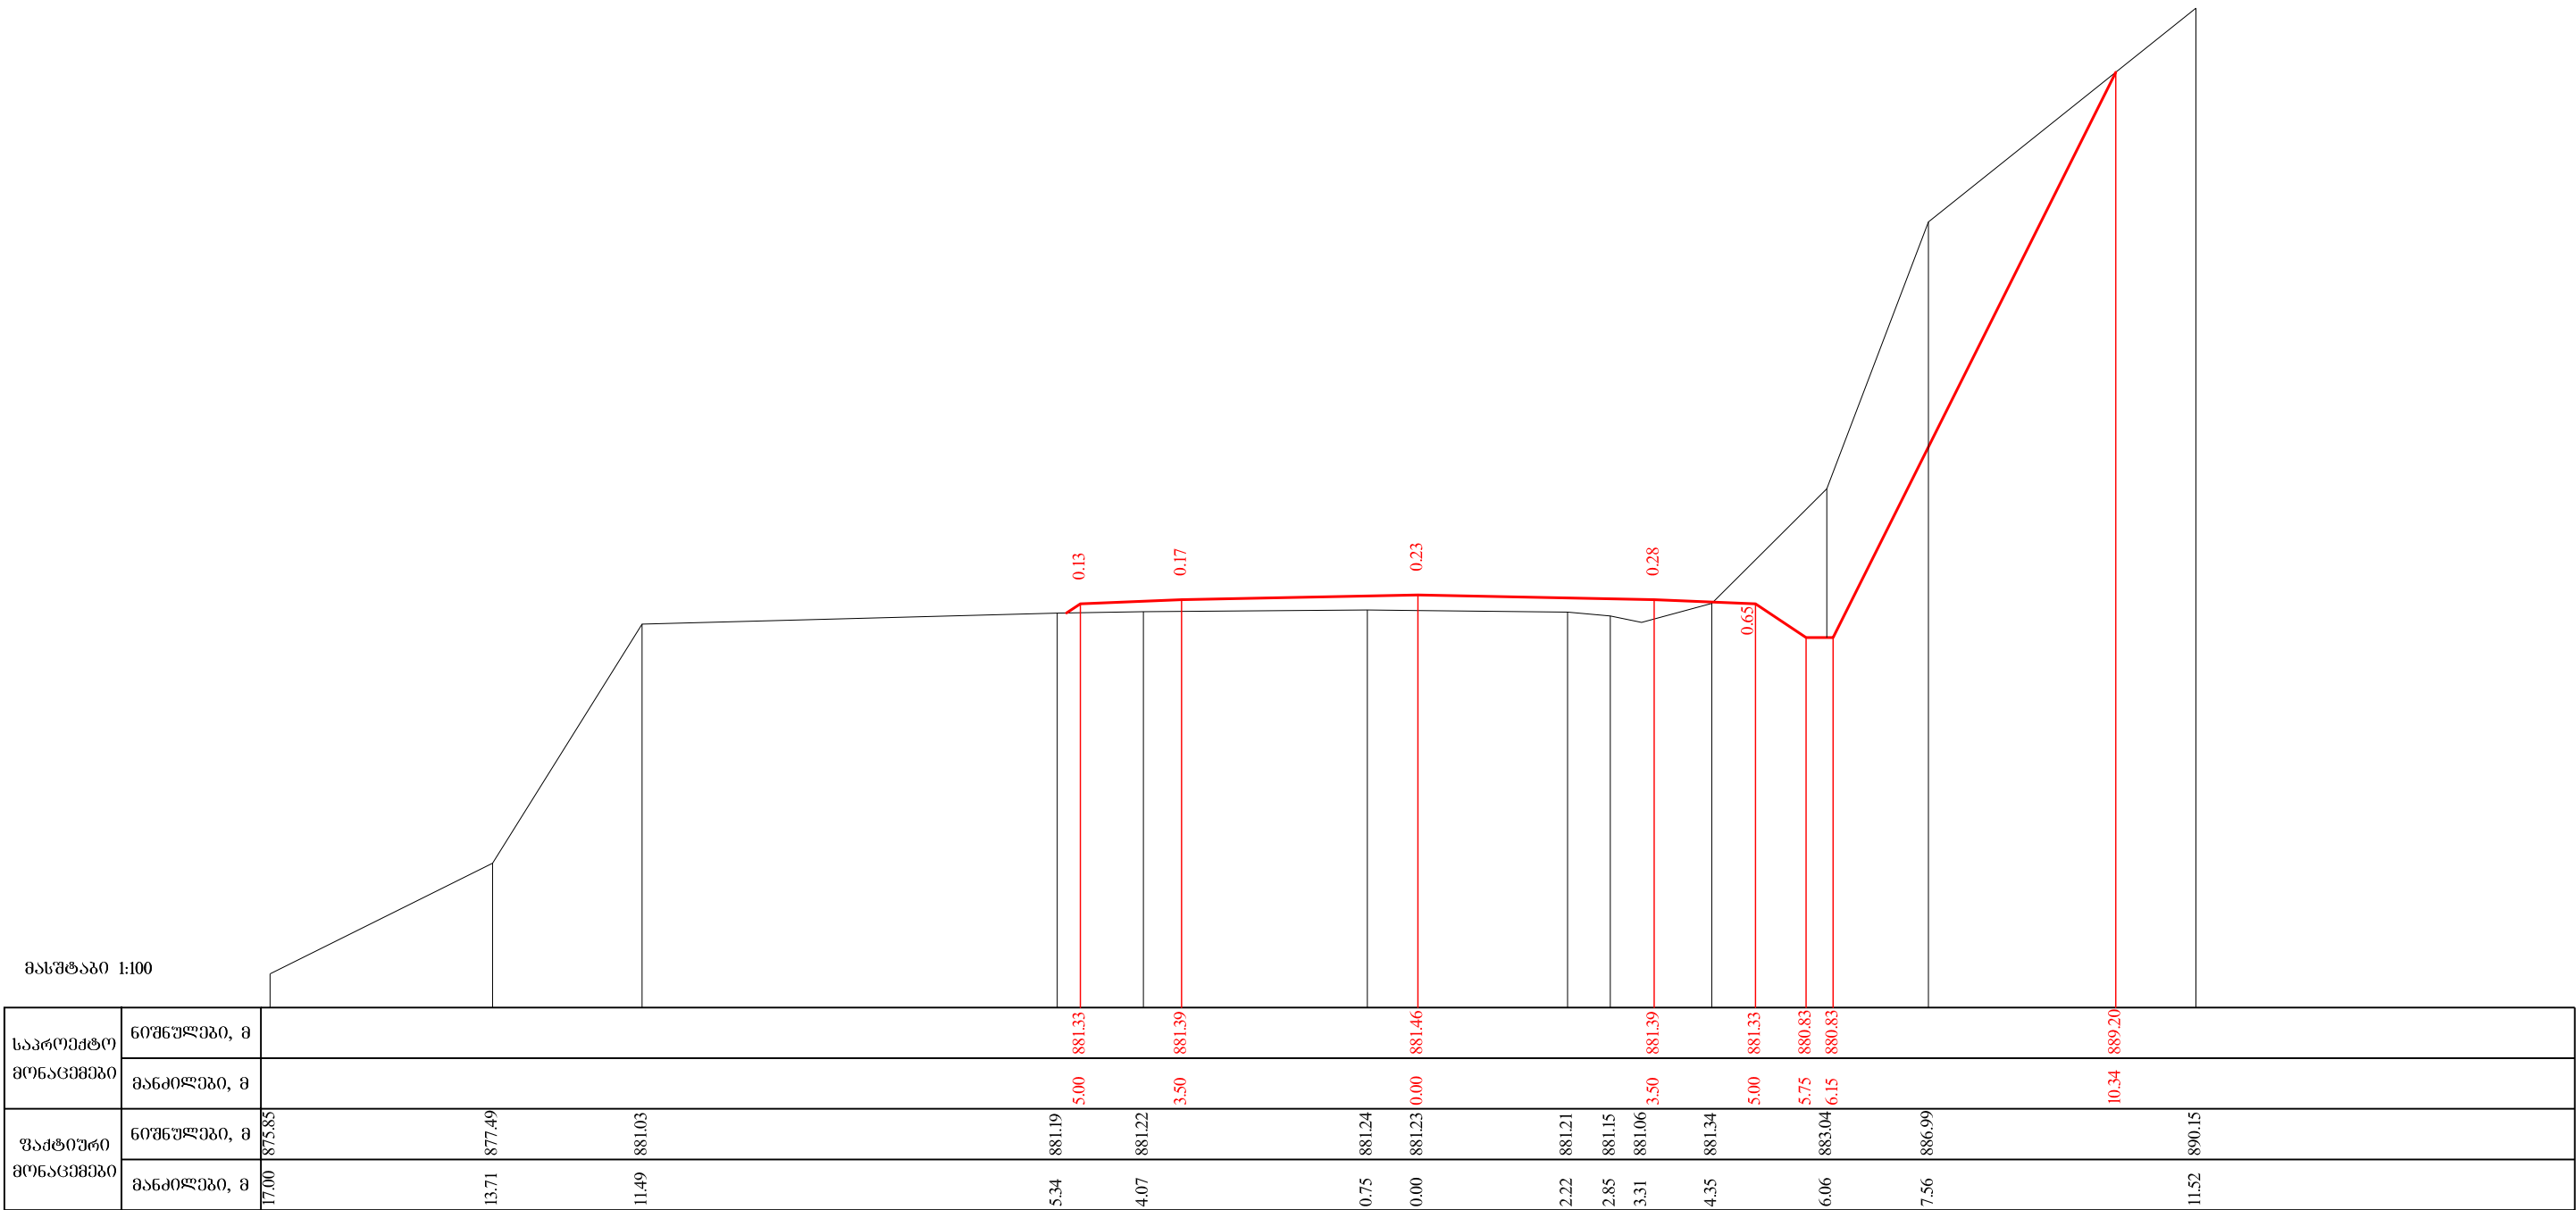

53+0.00

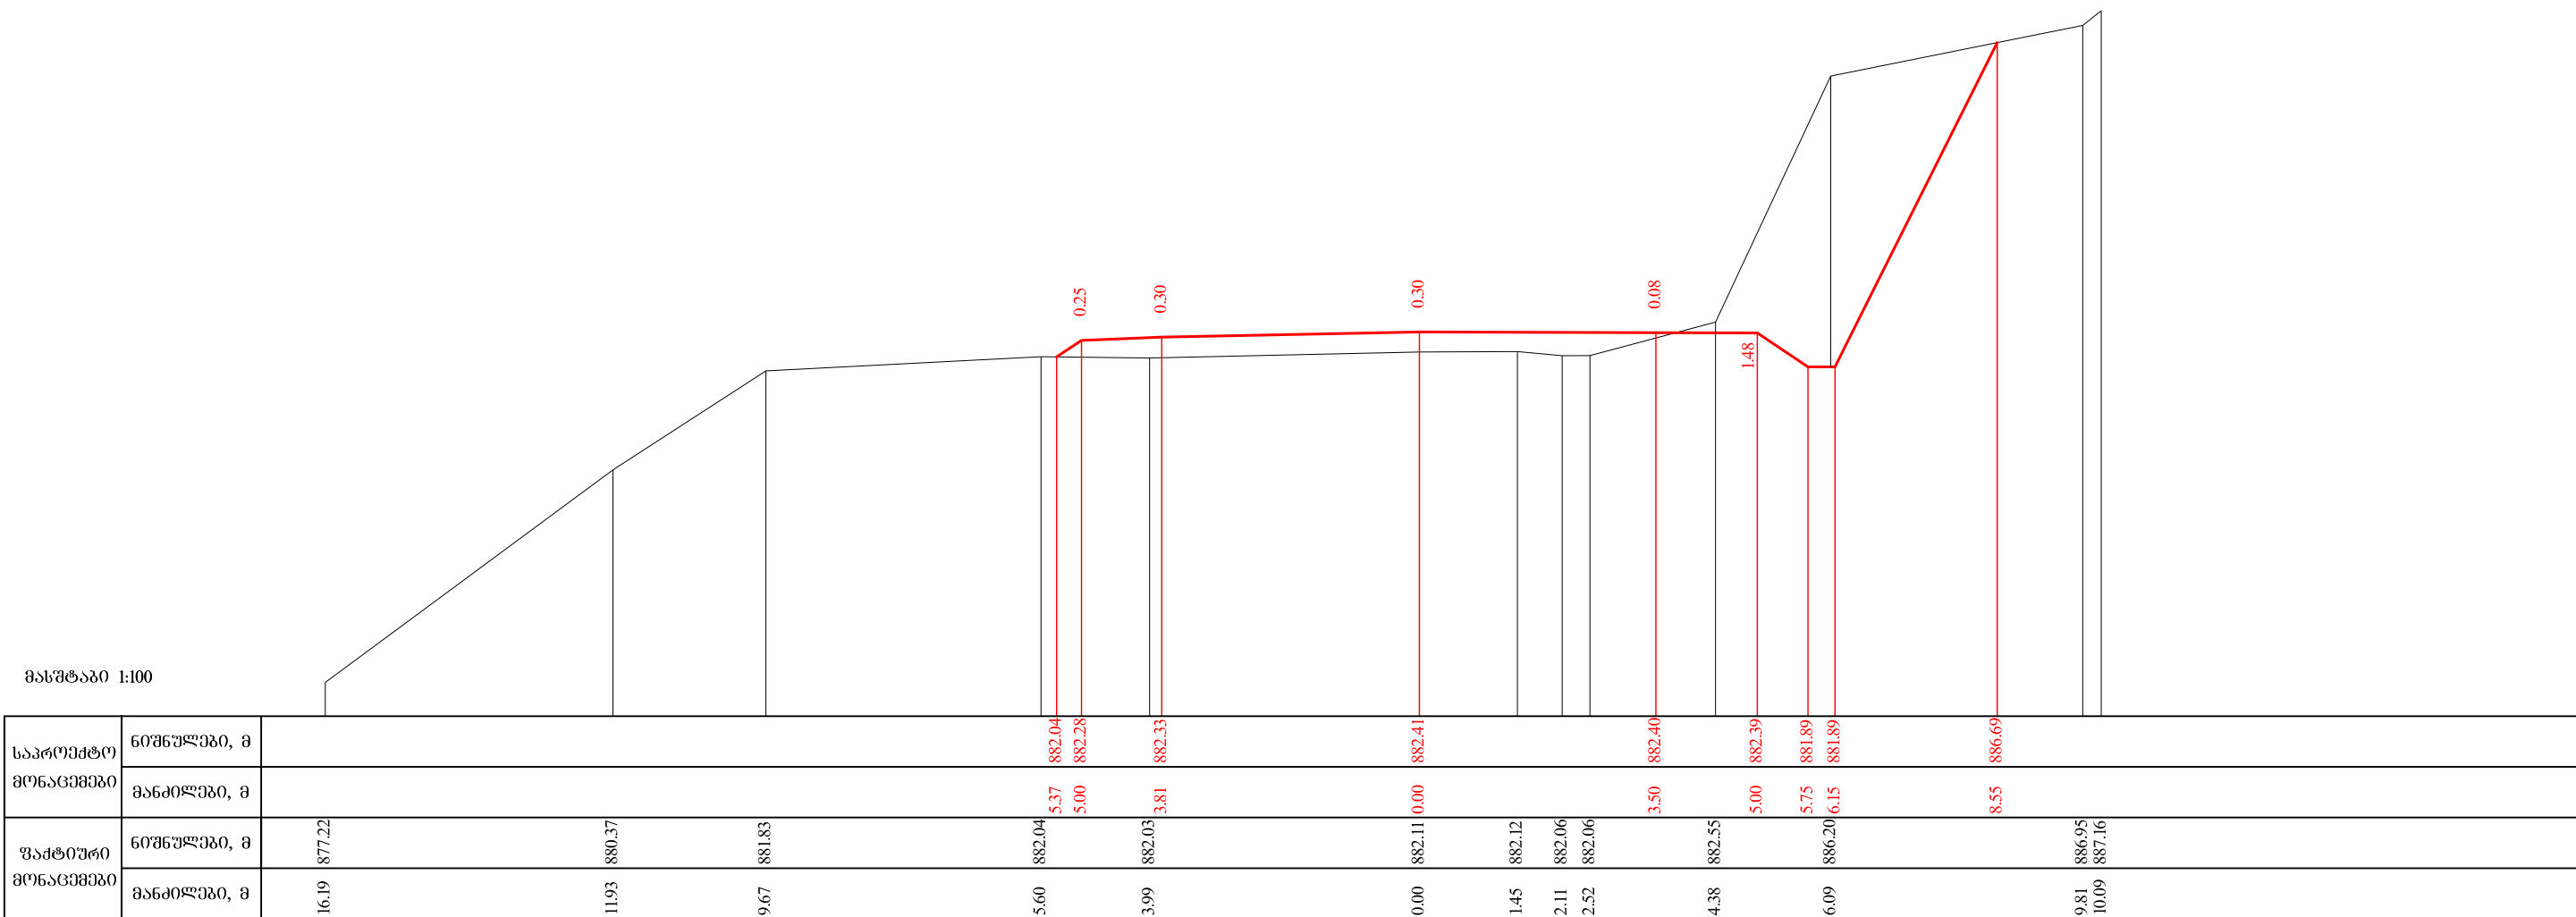


53+20.00

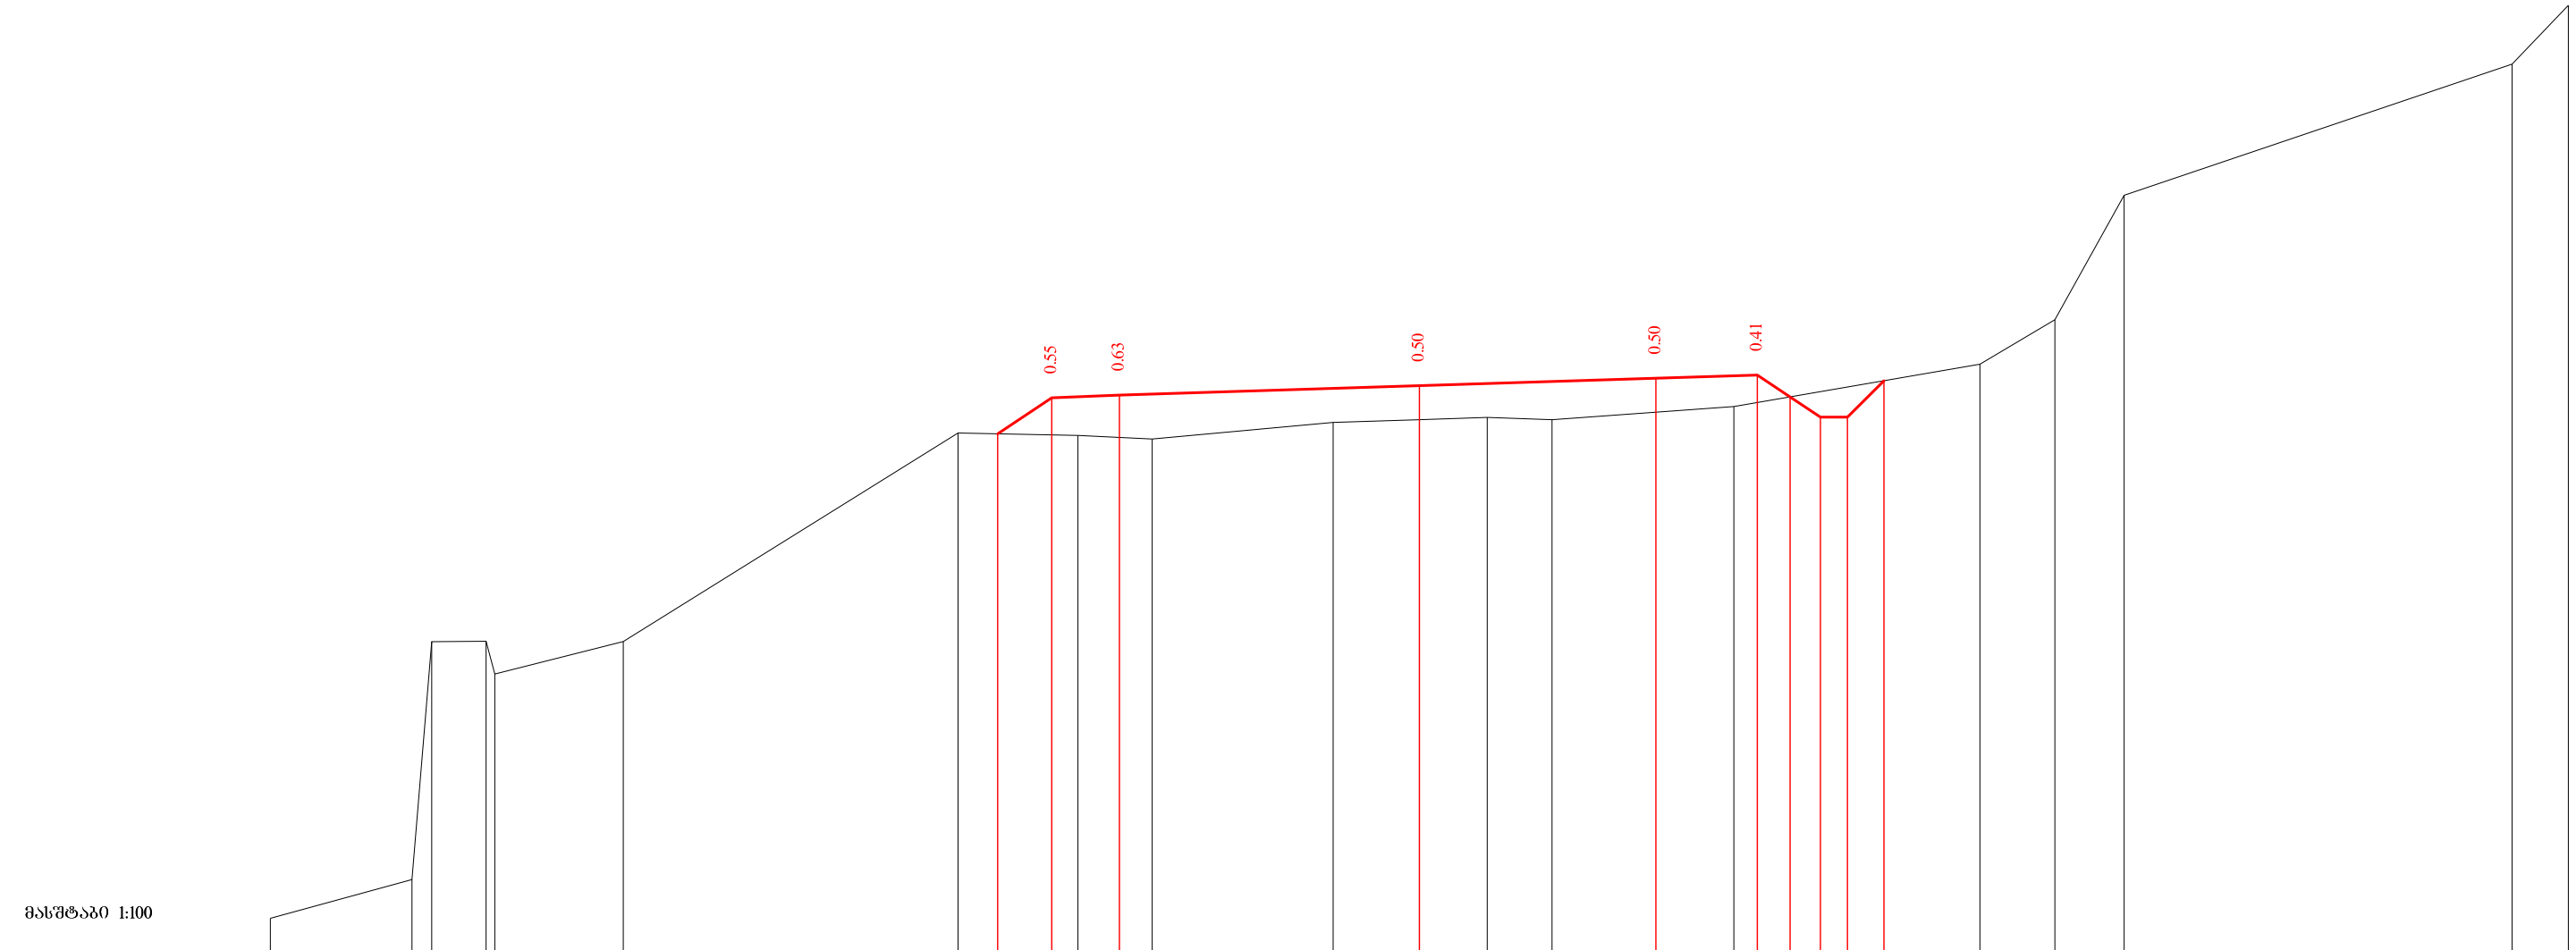


საპროექტო მონაცემები	ნომრები, მ	882.66	883.20	883.24	883.37	883.48	883.53	883.21	882.91	882.91	883.45								
	მანძილები, მ	6.24	5.44	4.44	0.00	3.50	5.00	5.48	5.93	6.33	6.87								
ფაქტობრივი მონაცემები	ნომრები, მ	875.49	876.07	879.59	879.59	879.11	879.59	882.67	882.64	882.59	882.83	882.87	882.91	882.87	883.07	883.69	884.35	886.19	888.13
	მანძილები, მ	17.00	14.91	14.61	13.81	13.68	11.78	6.83	5.05	3.95	1.27	0.00	1.00	1.96	4.65	8.29	9.40	10.43	16.17

53+40.00

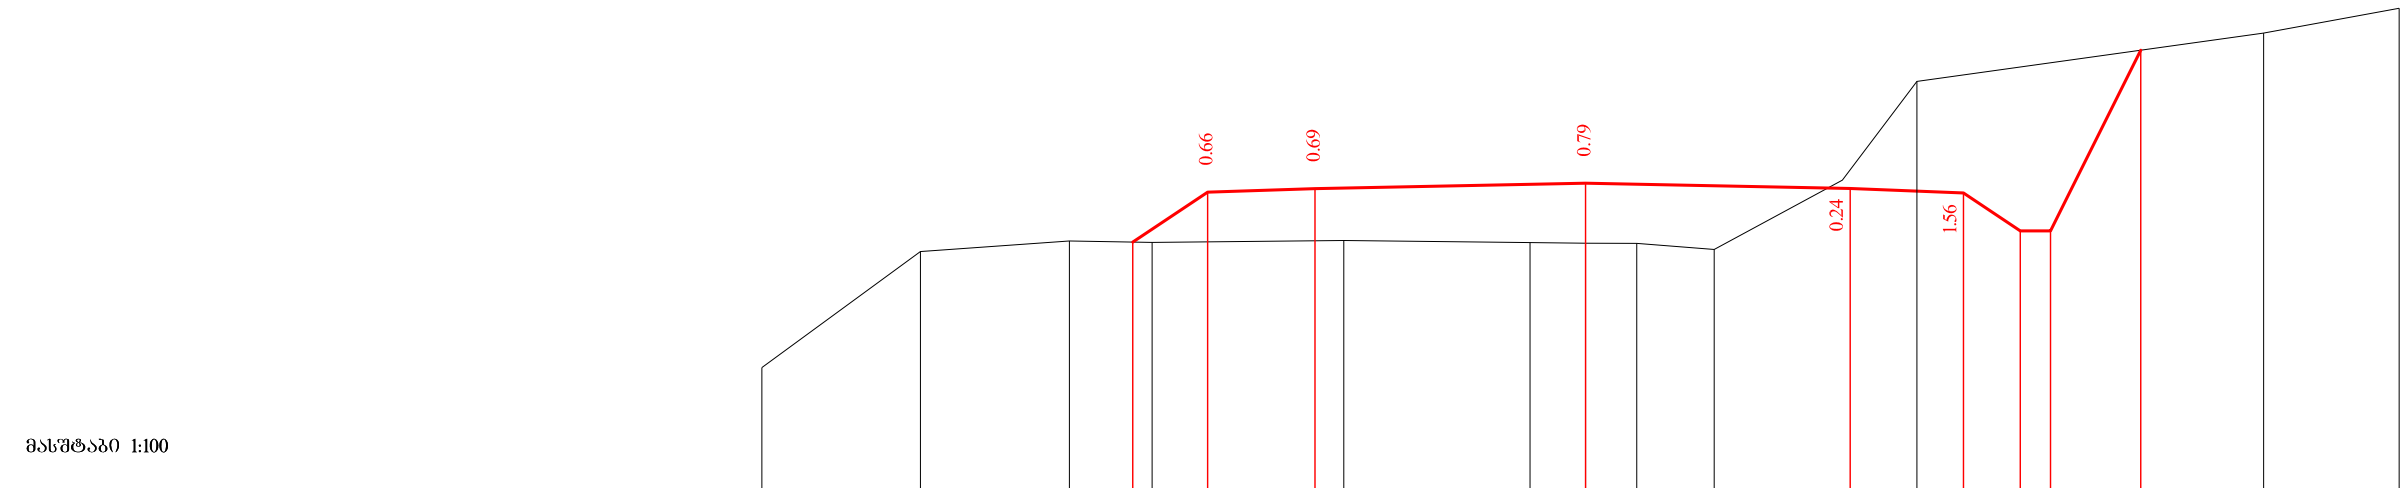

საპროექტო მონაცემები	ნომრები, მ	
-------------------------	------------	--	--	

53+80.00

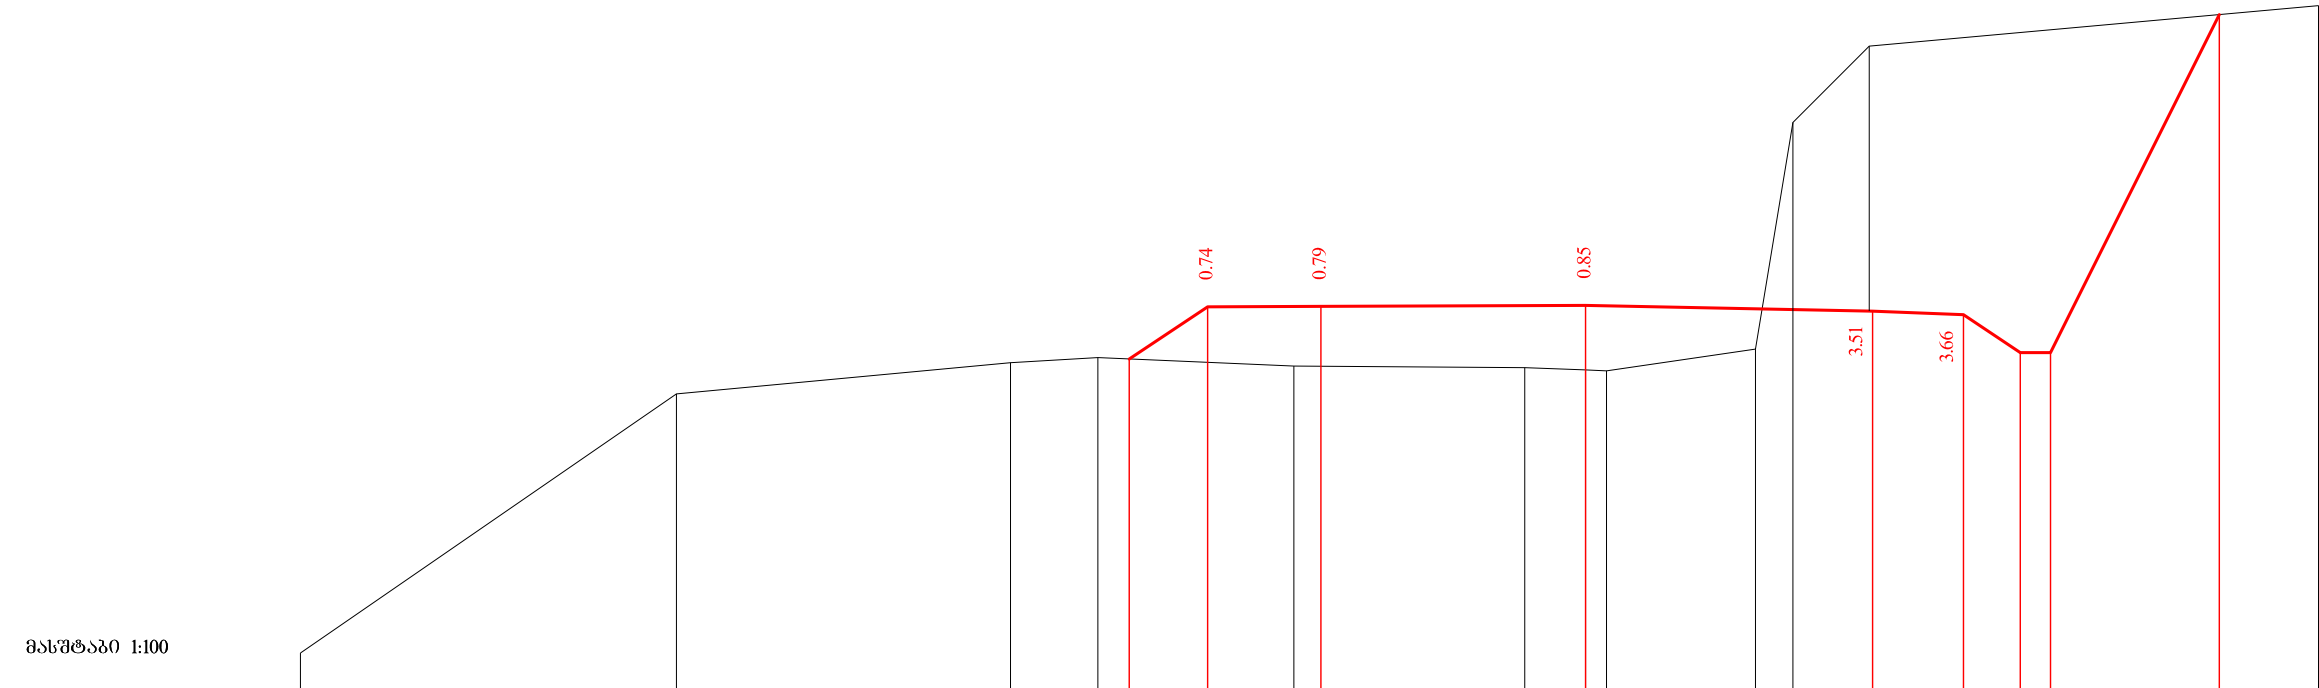

საპროექტო მონაცემები	ნომრები, მ	
-------------------------	------------	--	--	

54+00.00

მასშტაბი 1:100

საპროექტო მონაცემები	ნოშნულები, მ												
	მანძილები, მ												
ფაქტიური მონაცემები	ნოშნულები, მ	886.31		886.71		886.75				886.68		886.61	
	მანძილები, მ	12.61		8.76		7.19				4.29		1.48	


54+20.00

მასშტაბი 1:100


საპროექტო მონაცემები	ნოშნულები, მ												
	მანძილები, მ												
ფაქტიური მონაცემები	ნოშნულები, მ	887.24		887.99		887.99		887.91		887.80		887.83	
	მანძილები, მ	15.82		10.39		8.87		6.03		3.02		1.93	

54+40.00




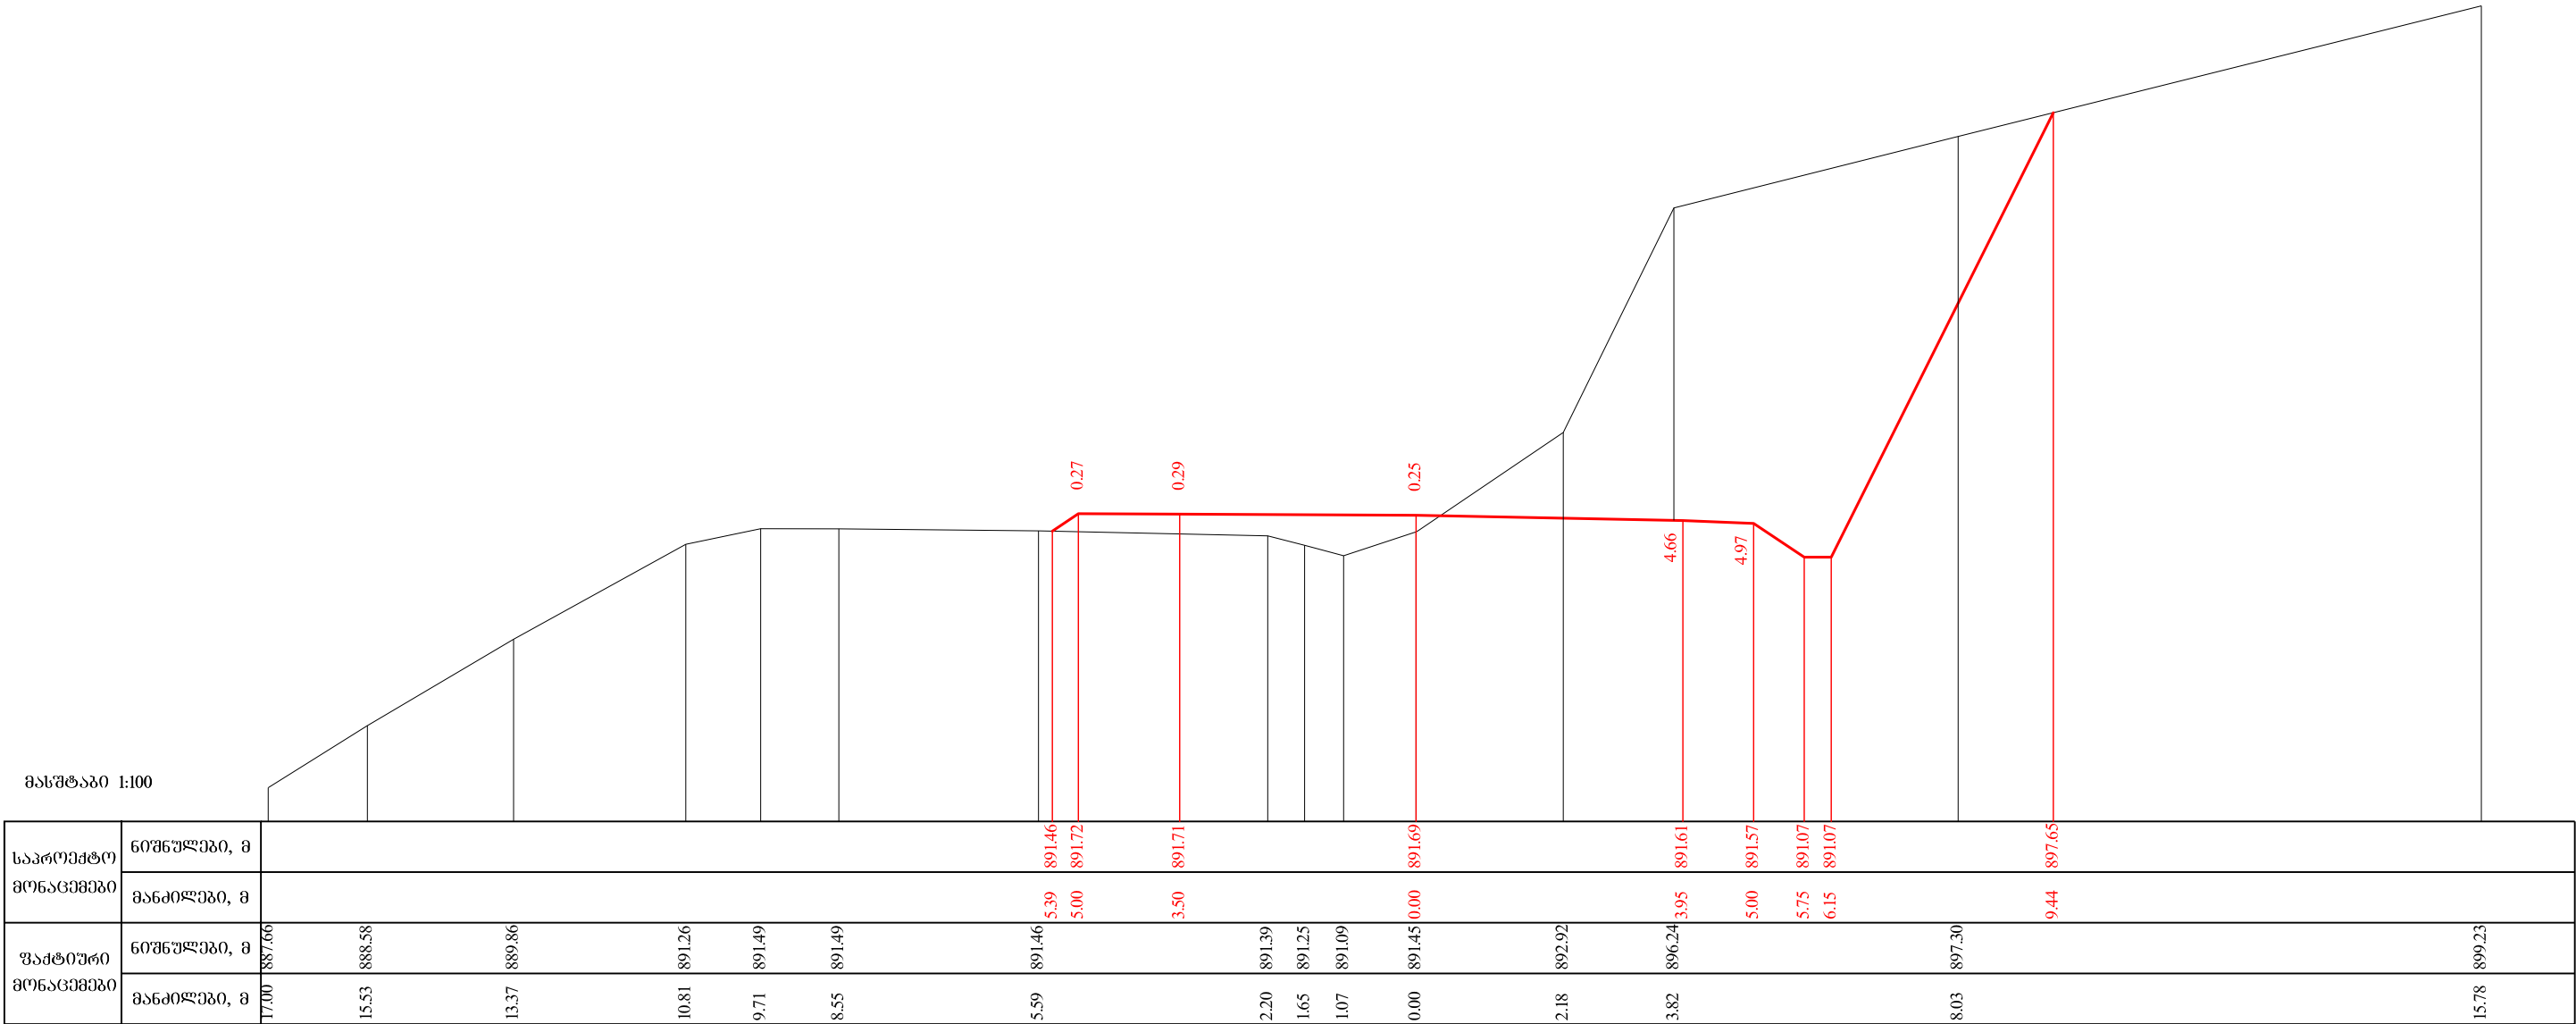

55+0.00

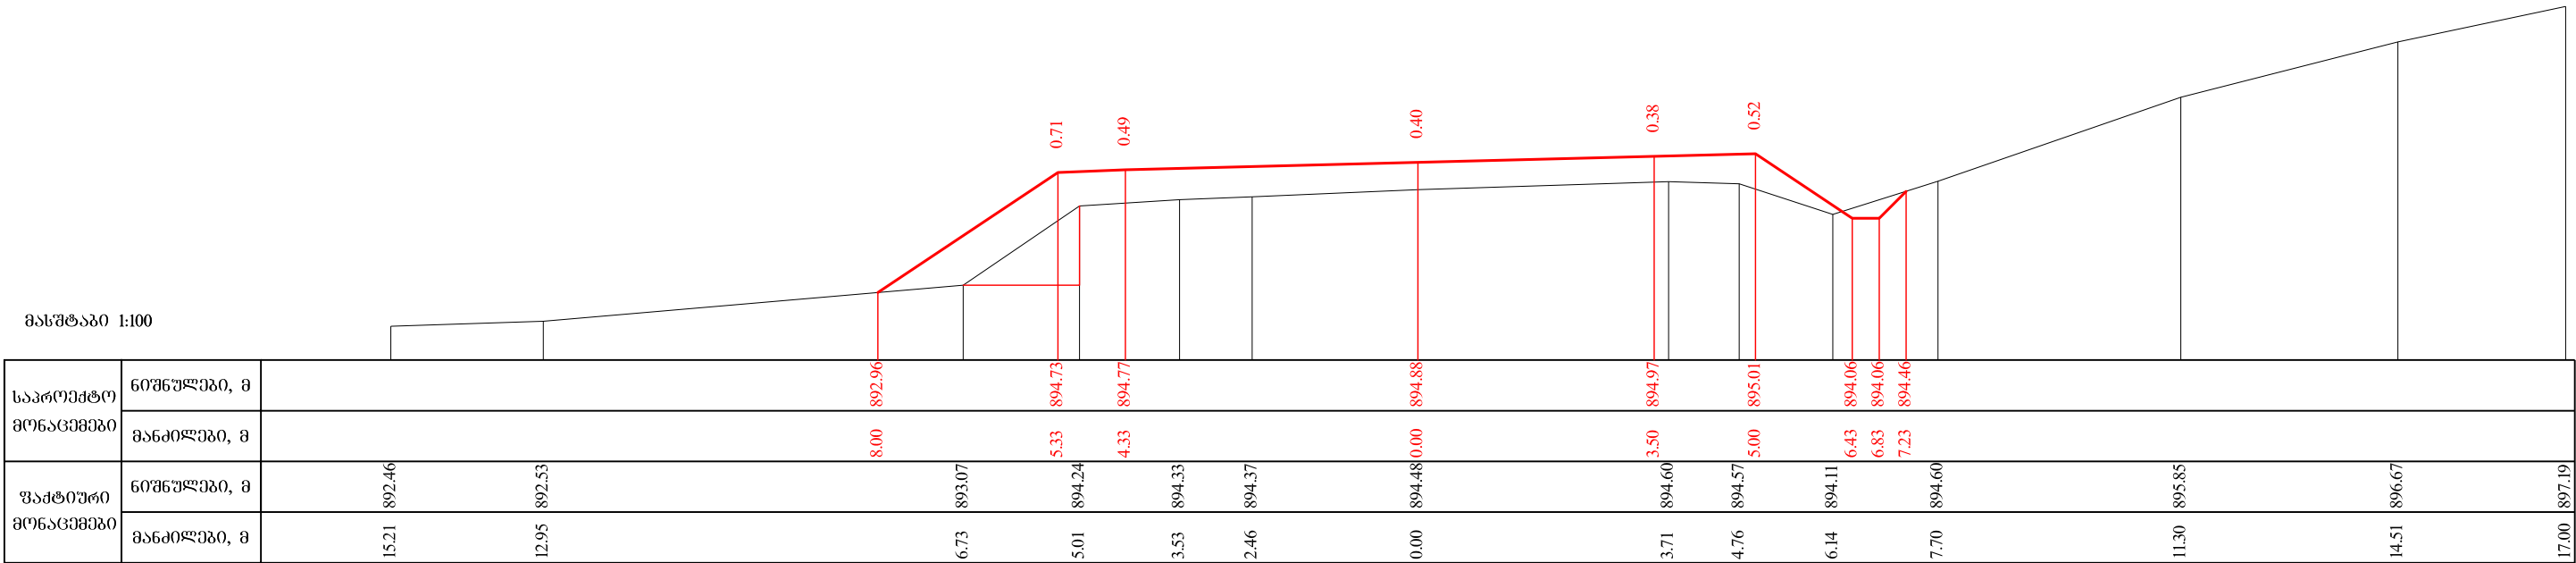


55+60.00

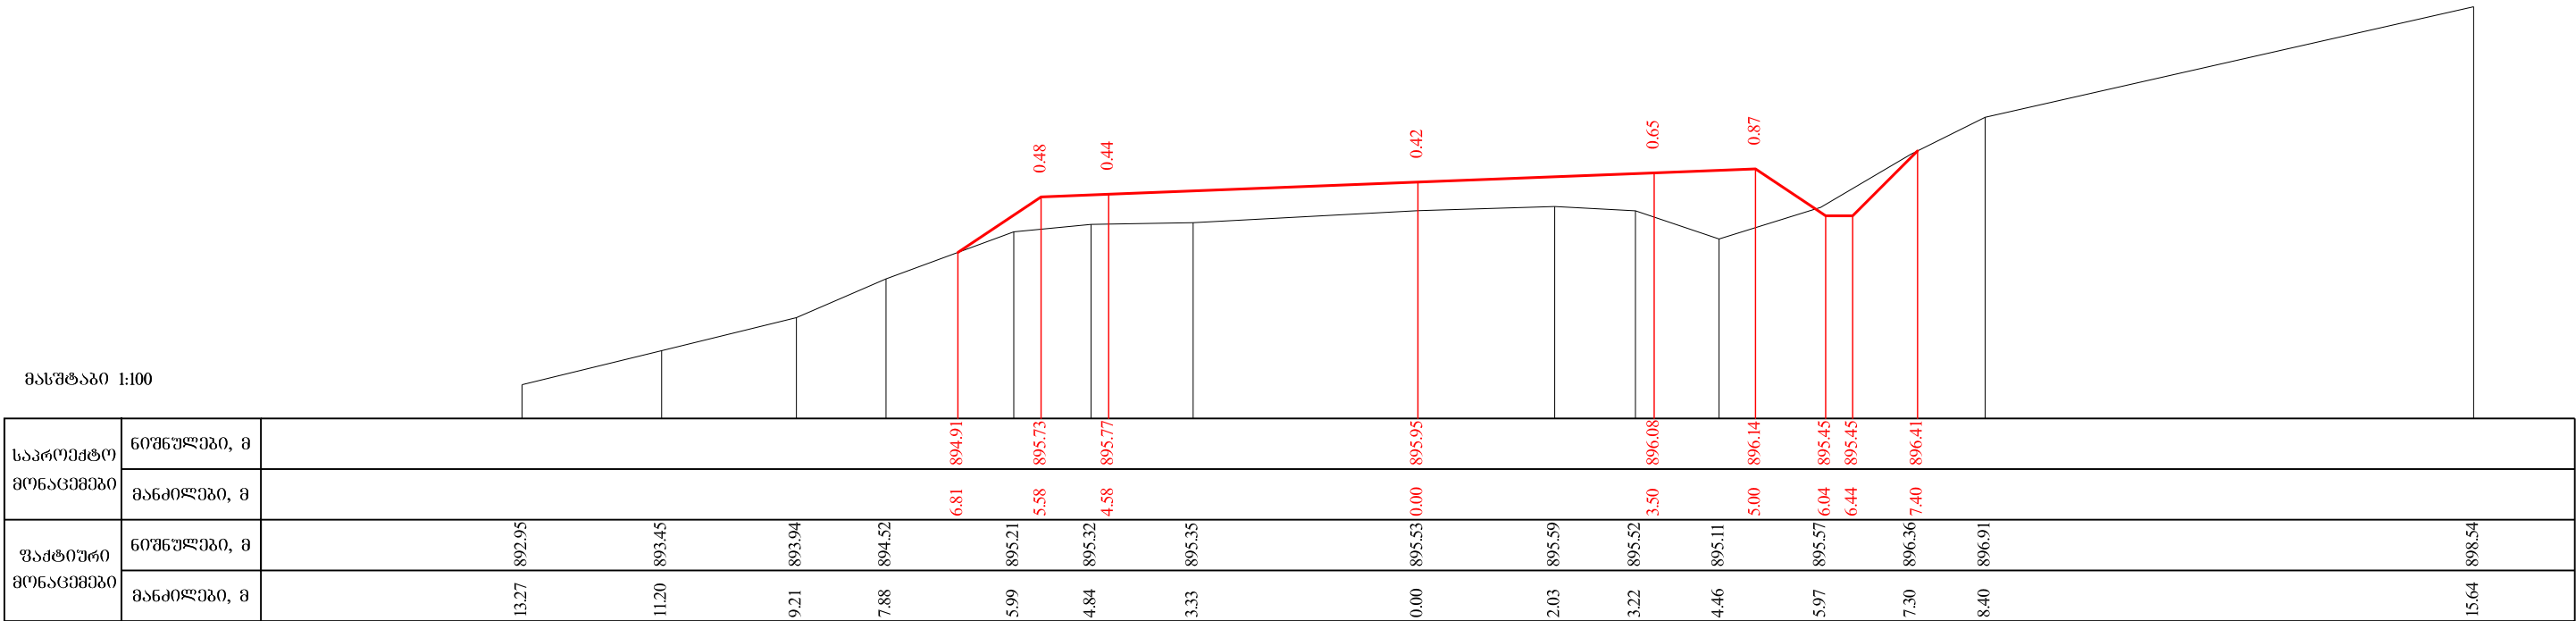

55+80.00


მასშტაბი 1:100

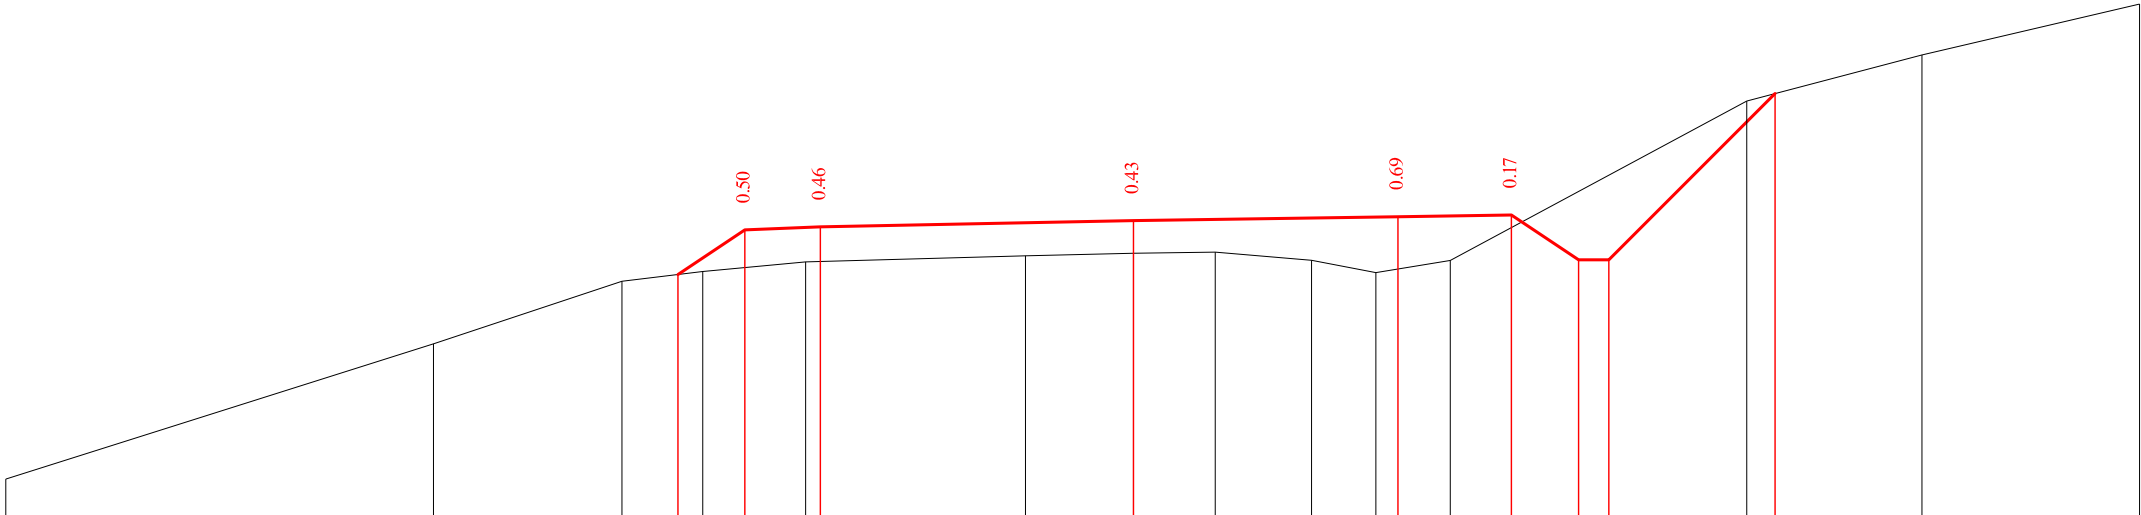

საპროექტო მონაცემები	ნომრები, მ	
	მანძილები, მ	
ფაქტიური მონაცემები	ნომრები, მ	1492 893.59 926 895.38 6.77 896.21 5.70 896.34 4.34 896.47 1.43 896.55 0.00 896.58 1.08 896.60 2.36 896.49 3.21 896.33 4.19 896.49 5.00 897.09 5.89 896.49 6.29 8.11 898.59 10.43 899.20 13.31 899.88
	მანძილები, მ	

56+0.00


მასშტაბი 1:100

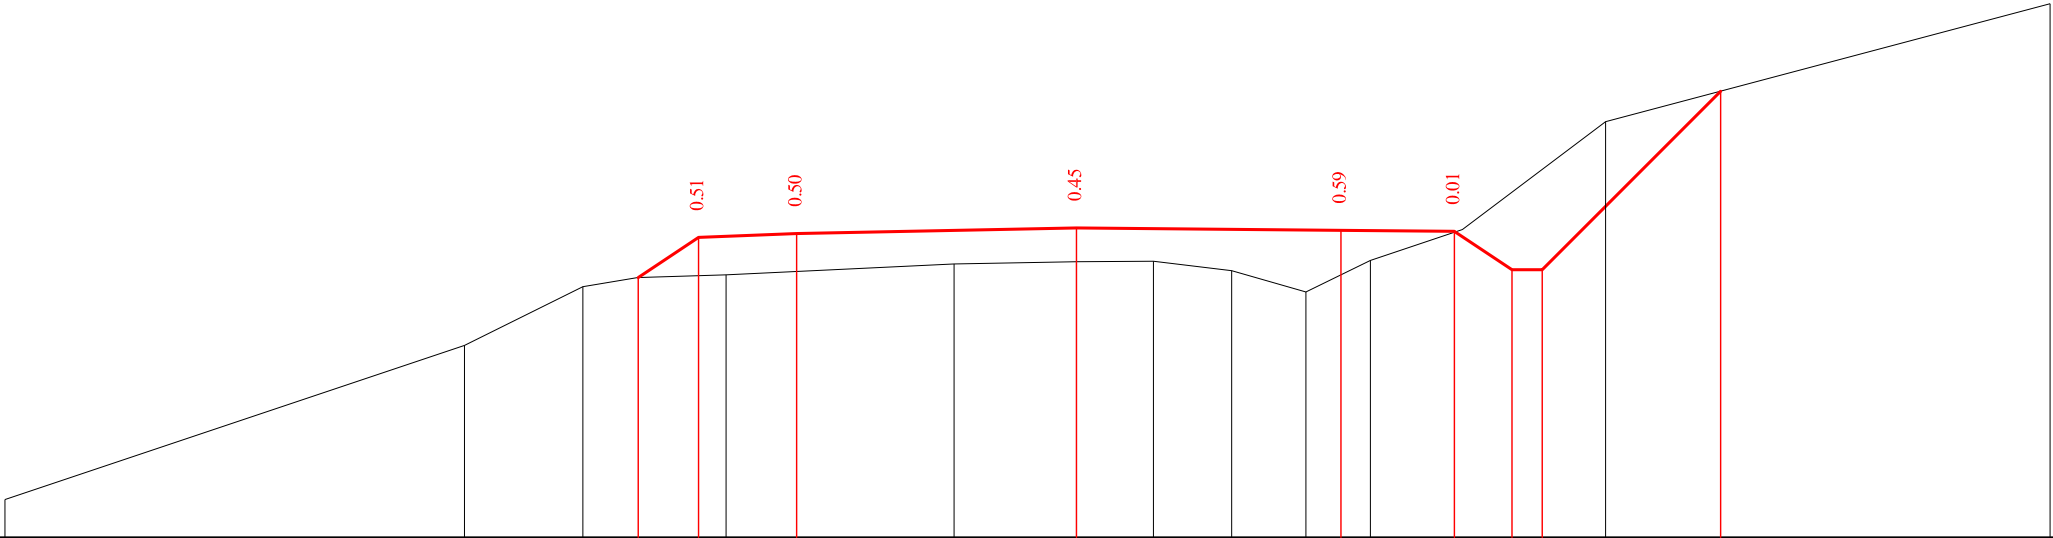

საპროექტო მონაცემები	ნომრები, მ	
	მანძილები, მ	
ფაქტიური მონაცემები	ნომრები, მ	14.18 894.49 8.10 896.53 6.53 897.31 5.81 897.43 5.00 897.96 4.64 897.46 1.62 897.61 0.00 897.64 1.02 897.64 2.05 897.52 3.04 897.24 3.89 897.65 5.11 898.06 7.00 899.49 12.88 901.05
	მანძილები, მ	

56+20.00


მასშტაბი 1:100

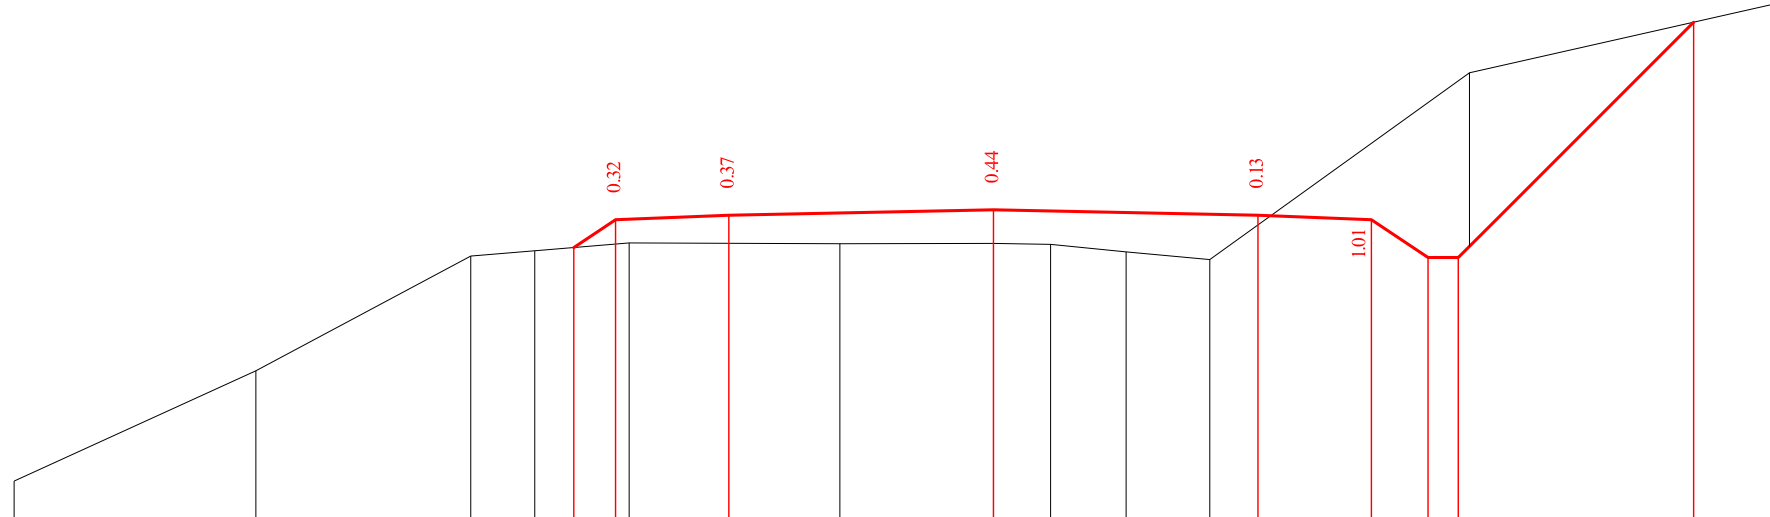

საპროექტო მონაცემები	ნომრები, მ	
	მანძილები, მ	
ფაქტიური მონაცემები	ნომრები, მ	895.58, 897.03, 898.55, 898.62, 898.73, 898.72, 898.72, 898.71, 898.61, 898.51, 900.98, 901.88
	მანძილები, მ	12.96, 9.76, 6.92, 6.07, 4.82, 2.03, 0.00, 0.76, 1.75, 2.86, 6.30, 10.30

56+40.00

მასშტაბი 1:100

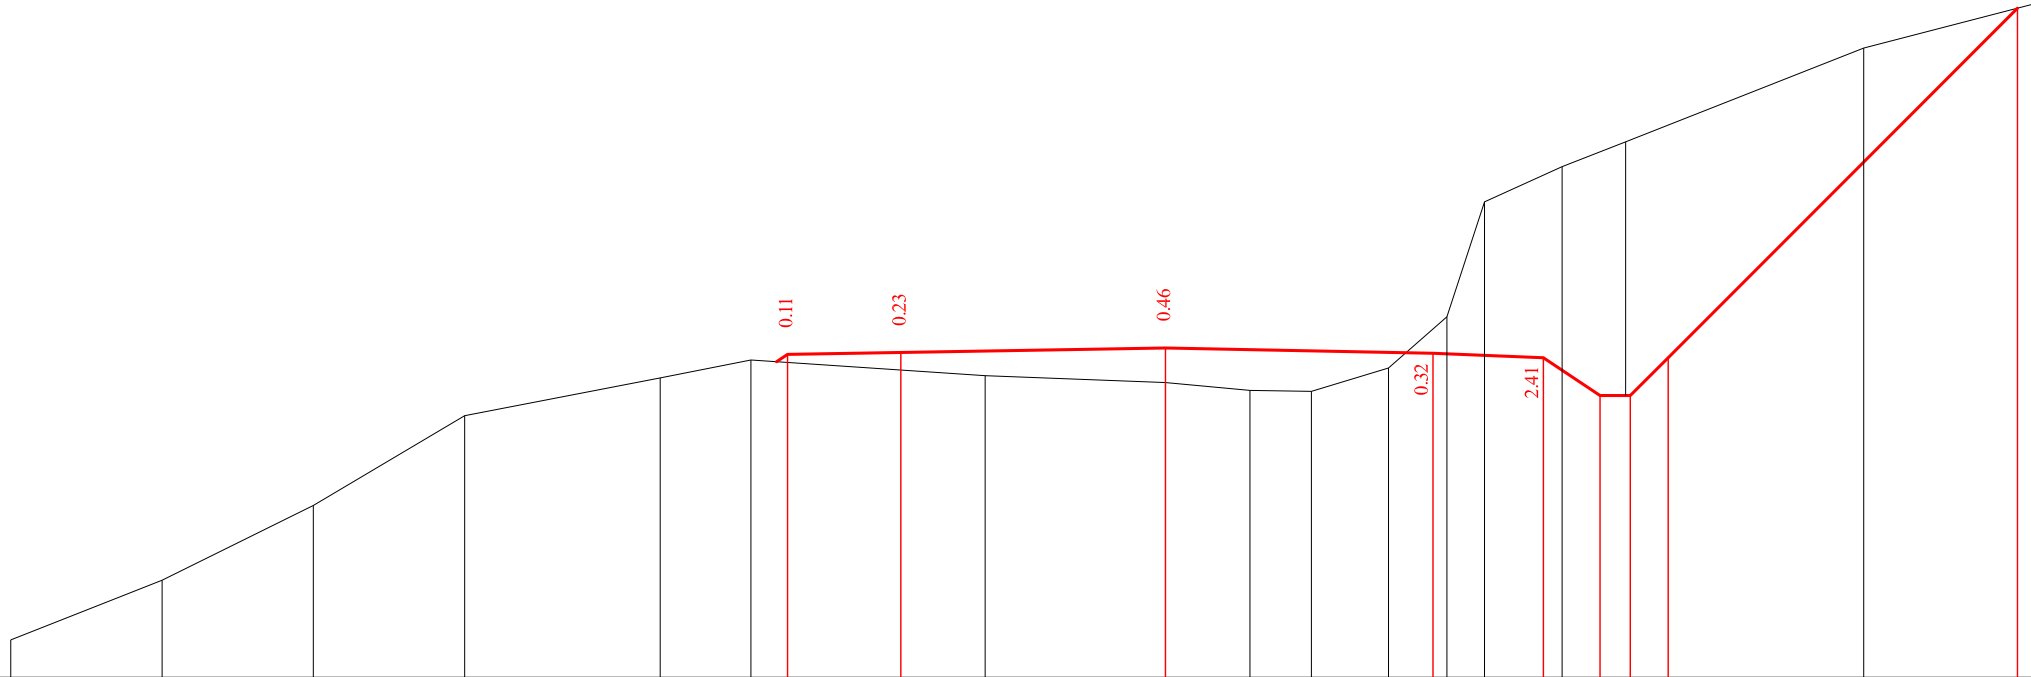


საპროექტო მონაცემები	ნომრები, მ	
	მანძილები, მ	
ფაქტიური მონაცემები	ნომრები, მ	896.39, 897.18, 898.17, 899.35, 899.85, 900.09, 900.16, 900.19, 900.25, 900.66, 902.18, 902.65, 902.98, 904.22, 904.75
	მანძილები, მ	15.28, 13.27, 11.27, 9.27, 6.68, 5.48, 2.38, 0.00, 1.12, 1.93, 2.95, 3.72, 4.22, 5.25, 6.09, 9.24, 11.30

56+60.00




მასშტაბი 1:100

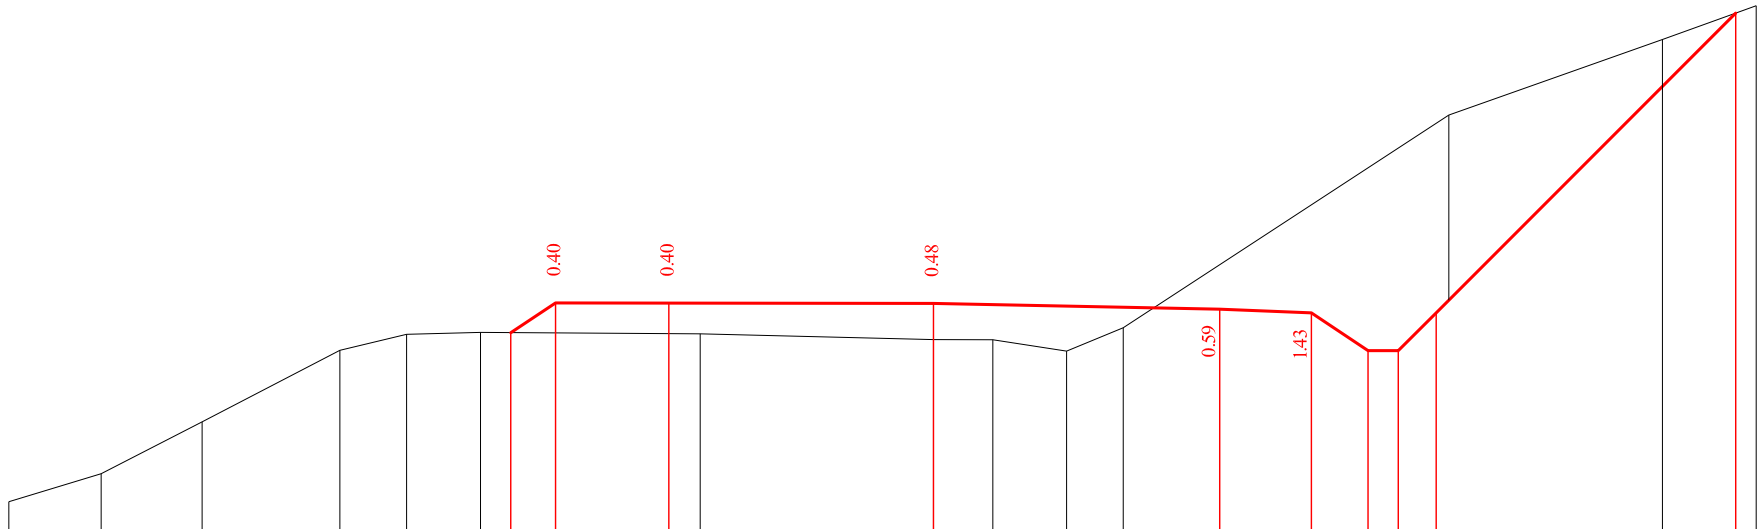

საპროექტო მონაცემები	ნომრები, მ	
	მანძილები, მ	
ფაქტობრივი მონაცემები	ნომრები, მ	900.91 901.28 901.97 902.91 903.12 903.15 903.13 903.05 903.05 902.90 903.21 903.46 903.41 902.91 902.91 903.41 907.02 907.02 907.37
	მანძილები, მ	12.23 11.01 9.67 7.85 6.97 5.99 3.08 0.00 0.79 1.76 2.51 6.82 9.64 10.88

57+20.00


მასშტაბი 1:100

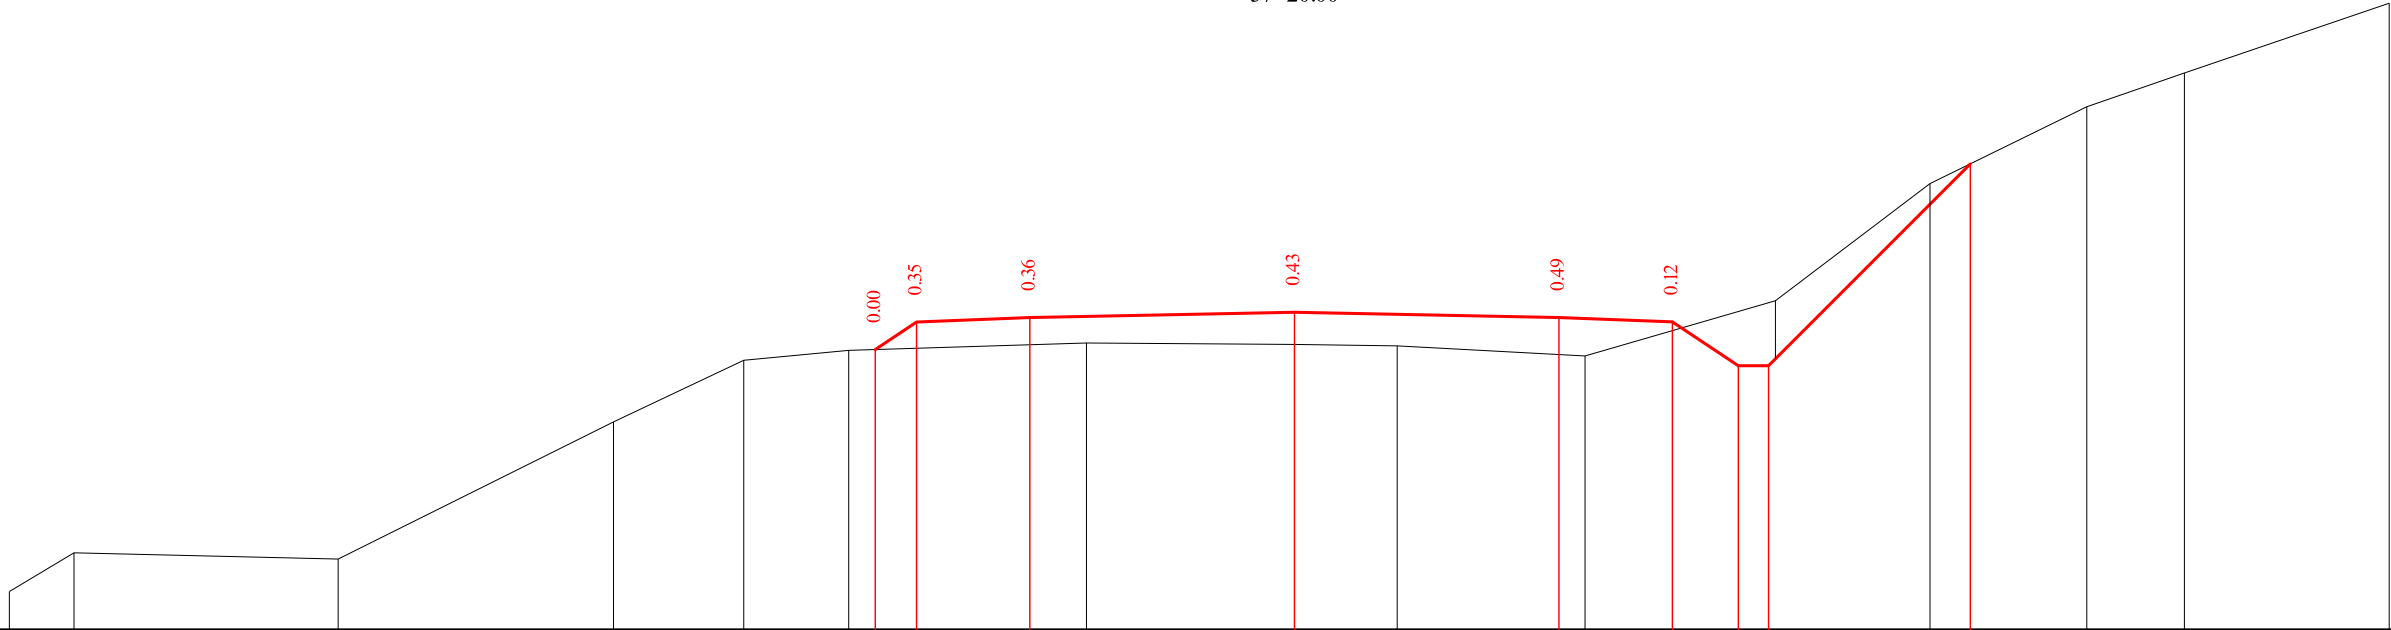

საპროექტო მონაცემები	ნომრები, მ	
	მანძილები, მ	
ფაქტობრივი მონაცემები	ნომრები, მ	900.93 901.44 901.36 903.18 903.99 904.12 904.22 904.20 904.18 904.05 904.56 904.50 903.92 903.92 906.59 907.34 907.79 908.71
	მანძილები, მ	17.00 16.15 12.65 9.01 7.28 5.90 2.75 0.00 1.36 3.85 6.36 8.41 10.48 11.77 14.48

57+40.00


მასშტაბი 1:100

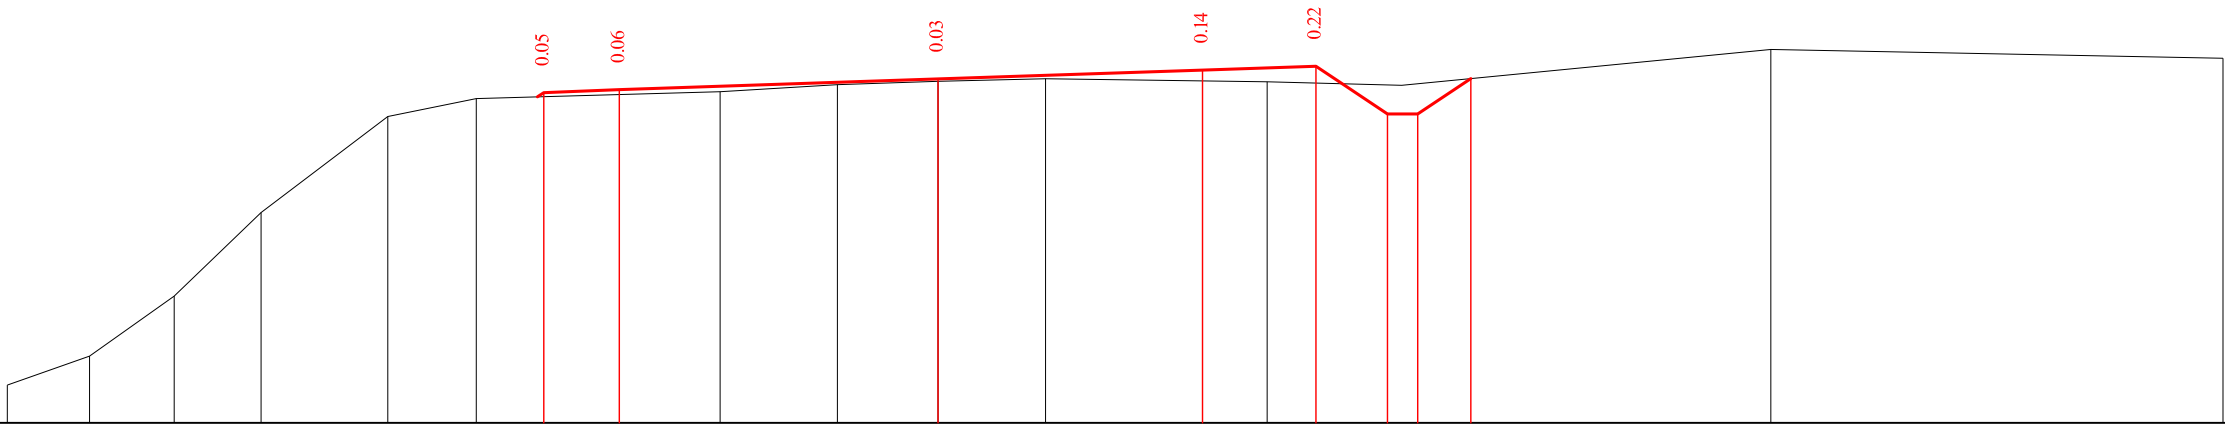

საპროექტო მონაცემები	ნომერული, მ															
	მანძილები, მ															
ფაქტობრივი მონაცემები	ნომერული, მ	903.43	903.82	904.61	905.71	906.98	907.22		907.31	907.41	907.45	907.48		907.44	907.40	907.87
	მანძილები, მ	12.31	11.22	10.11	8.95	7.28	6.11		2.88	1.33	0.00	1.42		4.35	6.13	17.00

58+0.00

მასშტაბი 1:100

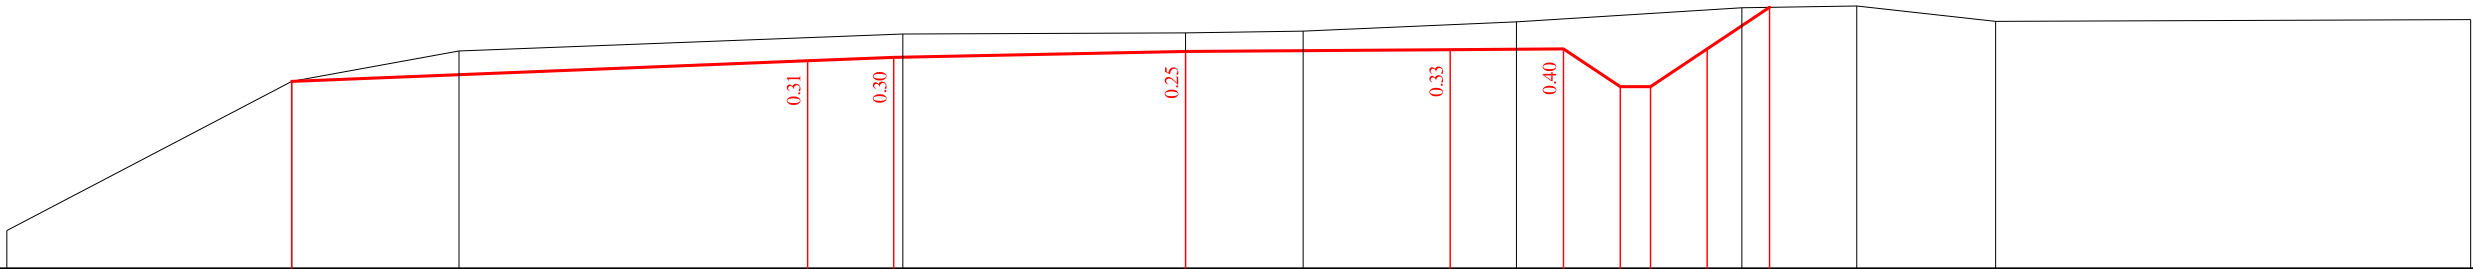

საპროექტო მონაცემები	ნომერული, მ															
	მანძილები, მ															
ფაქტობრივი მონაცემები	ნომერული, მ	905.70	907.67	908.07		908.29		908.31	908.33		908.46		908.64	908.66	908.46	908.49
	მანძილები, მ	15.59	11.82	9.61		3.74		0.00	1.55		4.38		7.36	8.88	10.72	17.00

58+20.00



მასშტაბი 1:100


საპროექტო მონაცემები	ნომრები, მ	
	მანძილები, მ	
ფაქტიური მონაცემები	ნომრები, მ	
	მანძილები, მ	

58+40.00

მასშტაბი 1:100


საპროექტო მონაცემები	ნომრები, მ	
	მანძილები, მ	
ფაქტიური მონაცემები	ნომრები, მ	
	მანძილები, მ	

58+60.00

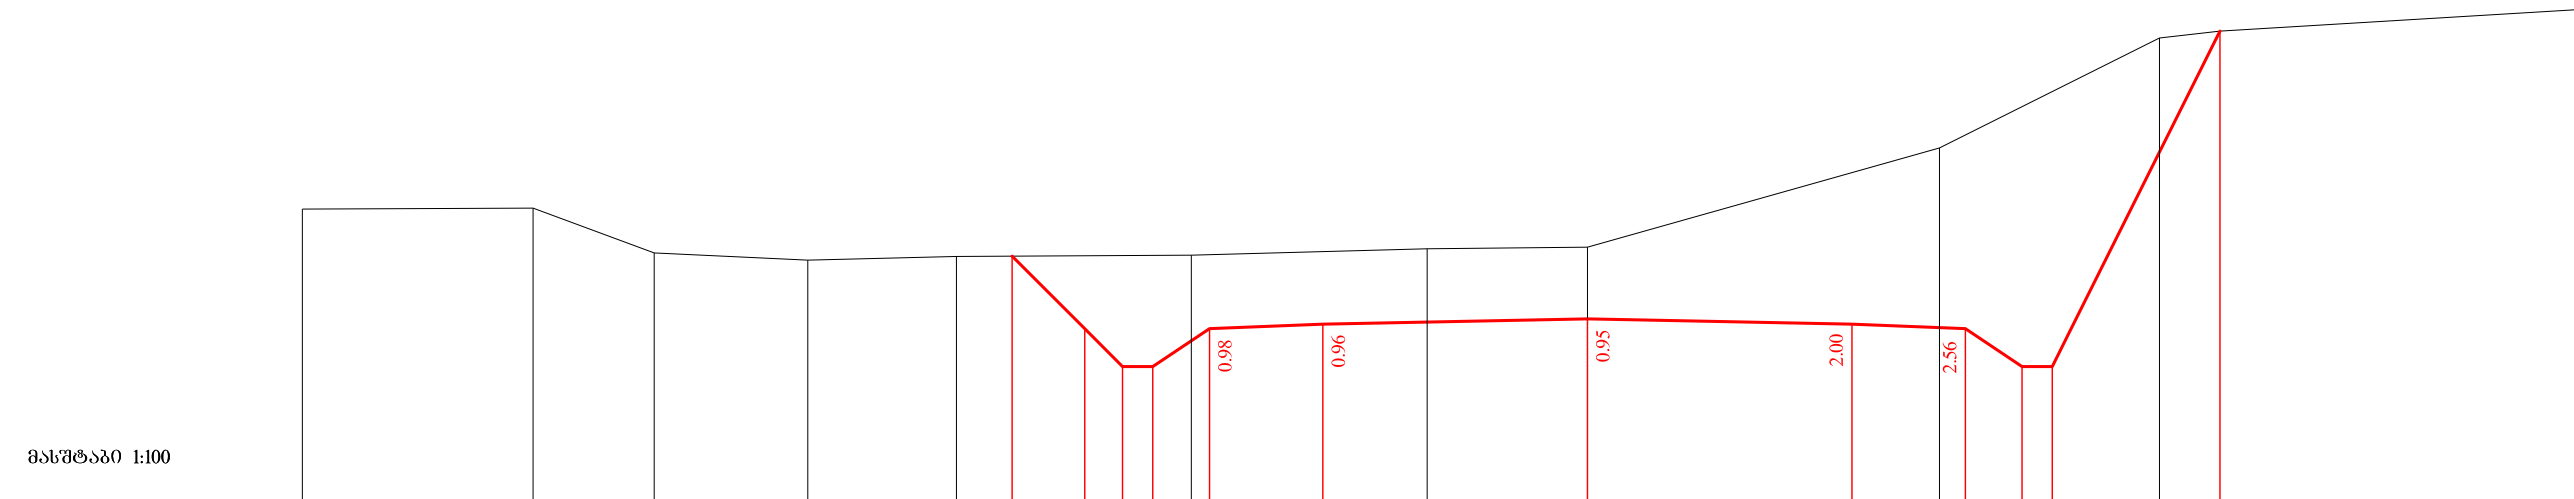

საპროექტო მონაცემები	ნომრები, მ	
-------------------------	------------	--	--	

58+80.00

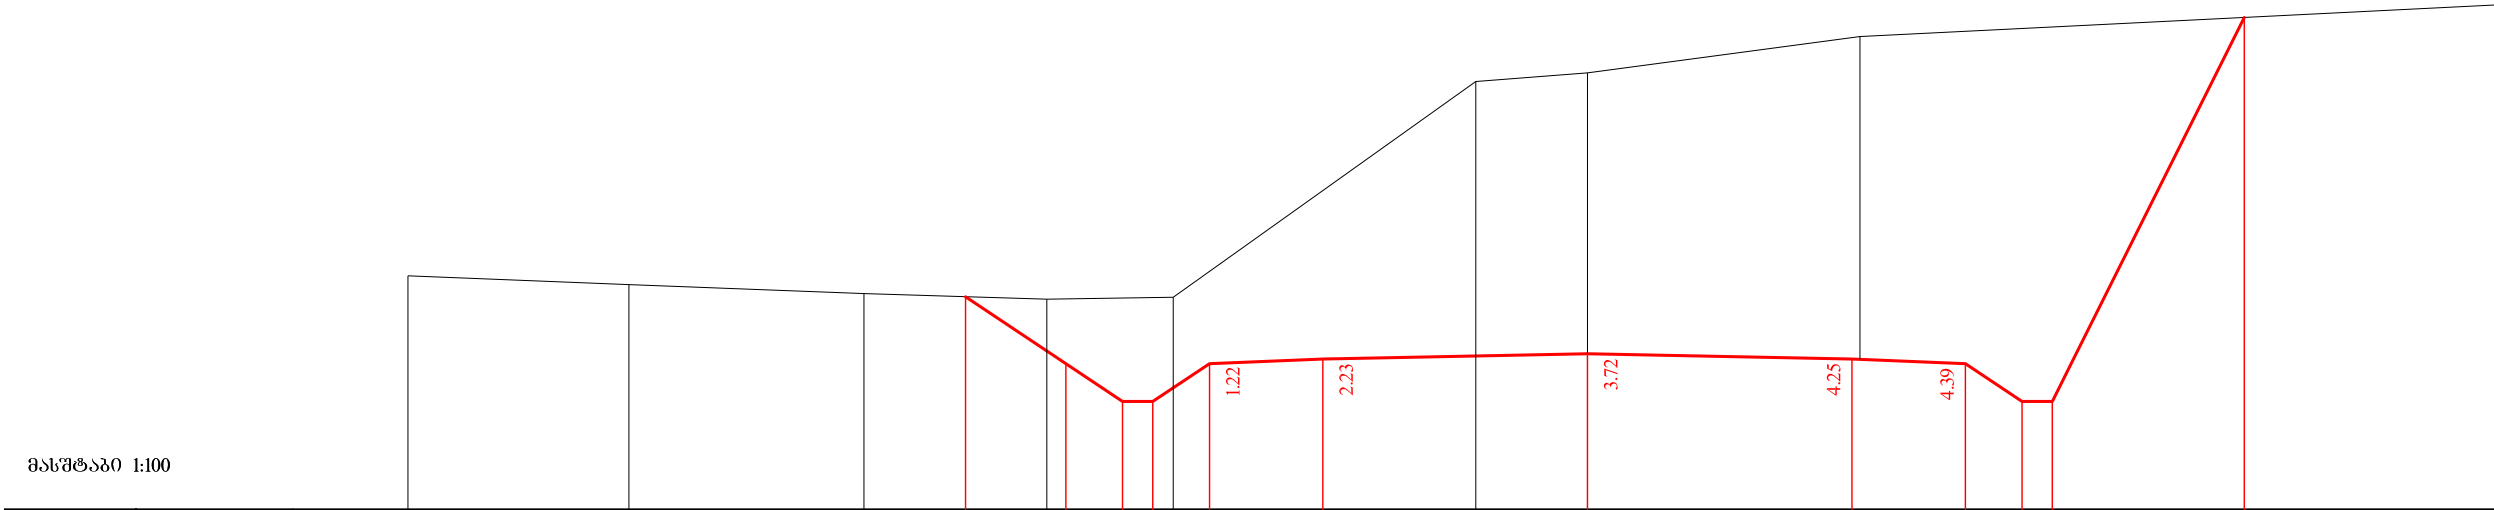

საპროექტო მონაცემები	ნომრები, მ				909.14	908.26	907.76	907.76	908.26	908.32	908.39	908.32	908.26	907.76	907.76	912.84
	მანძილები, მ				8.23	6.90	6.15	5.75	5.00	3.50	0.00	3.50	5.00	5.75	6.15	8.69
ფაქტიური მონაცემები	ნომრები, მ	909.42	909.30	909.18		909.11		909.14		911.99		912.10	912.58			913.00
	მანძილები, მ	15.60	12.68	9.57		7.15		5.48		1.48	0.00		3.61			12.00

59+00.00

მასშტაბი 1:100


საპროექტო მონაცემები	ნომრები, მ												
	მანძილები, მ												
ფაქტიური მონაცემები	ნომრები, მ	908.58	908.47	908.20	908.10	908.28	910.35	912.65	913.33	913.90	913.84	913.34	914.00
	მანძილები, მ	17.23	15.45	12.07	10.53	8.75	6.27	4.42	0.00	3.50	5.00	5.75	14.00

59+20.00


მასშტაბი 1:100

საპროექტო მონაცემები	ნომრები, მ												
	მანძილები, მ												
ფაქტიური მონაცემები	ნომრები, მ	907.92	907.77	907.54	907.29	907.17	906.72	907.22	911.24	911.58	911.91	912.59	913.00
	მანძილები, მ	17.14	15.26	11.68	8.41	6.83	6.15	5.08	0.00	3.82	7.11	10.01	13.00

59+40.00

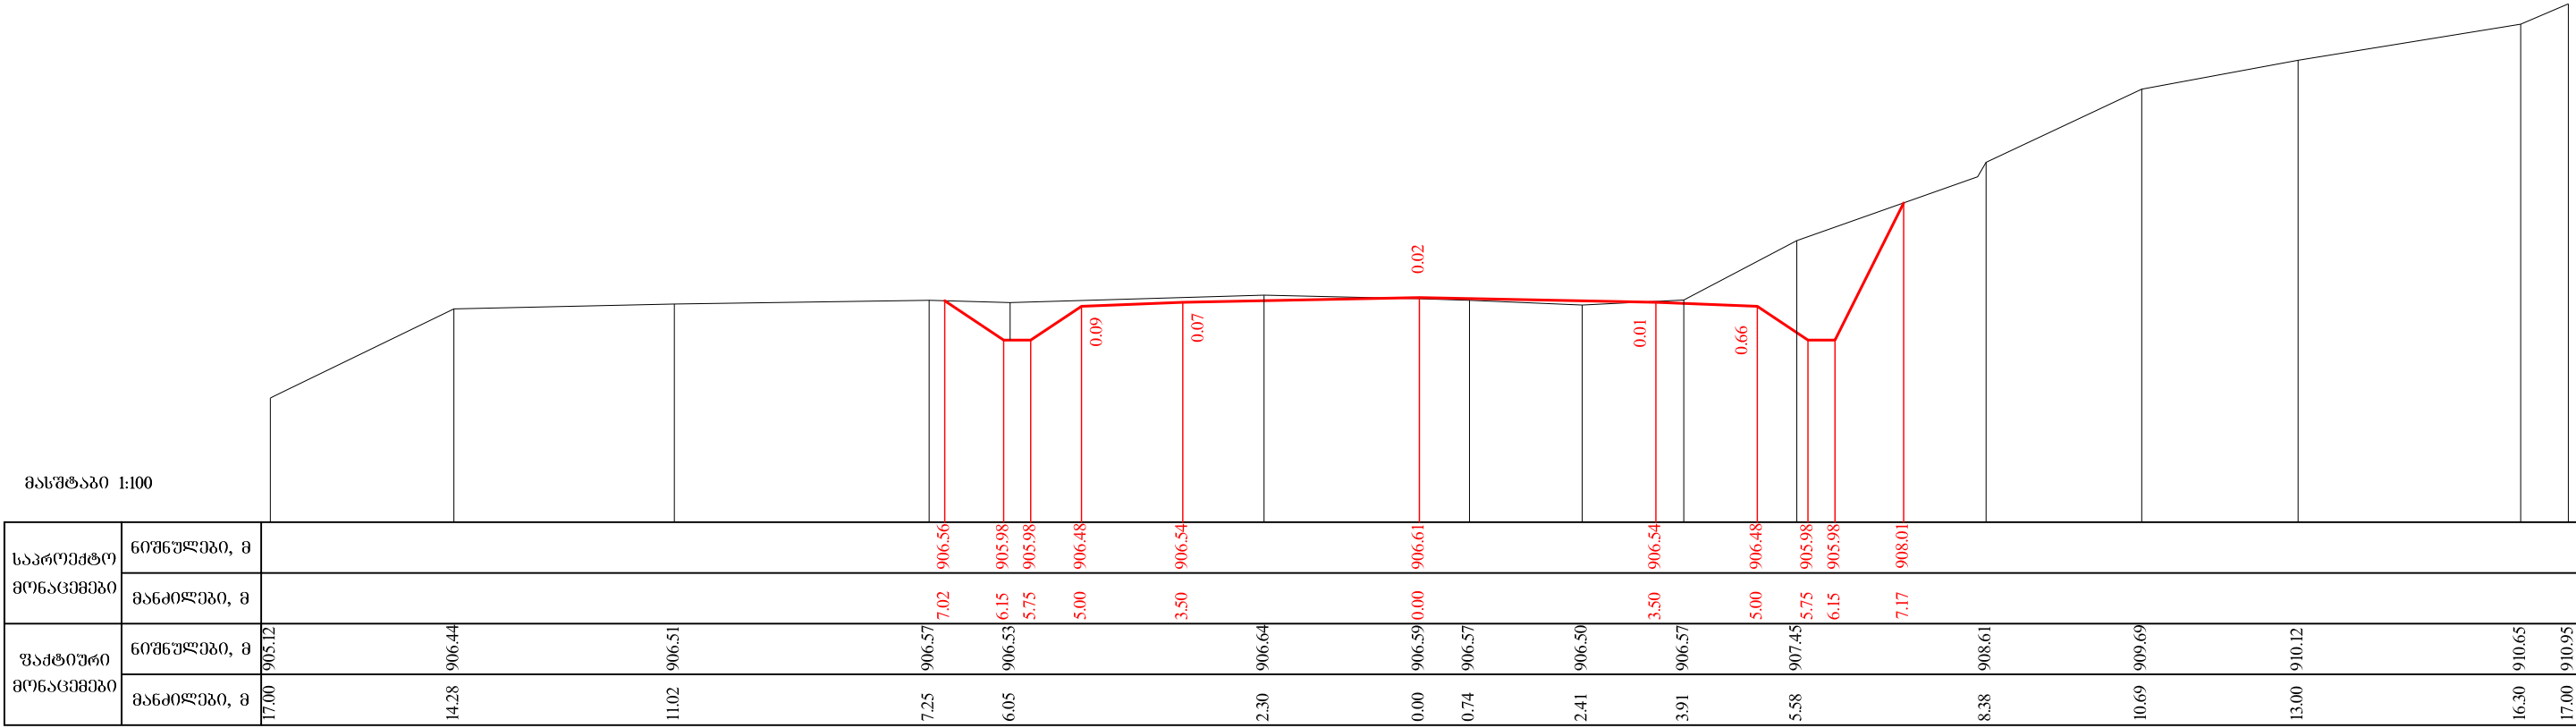


59+60.00

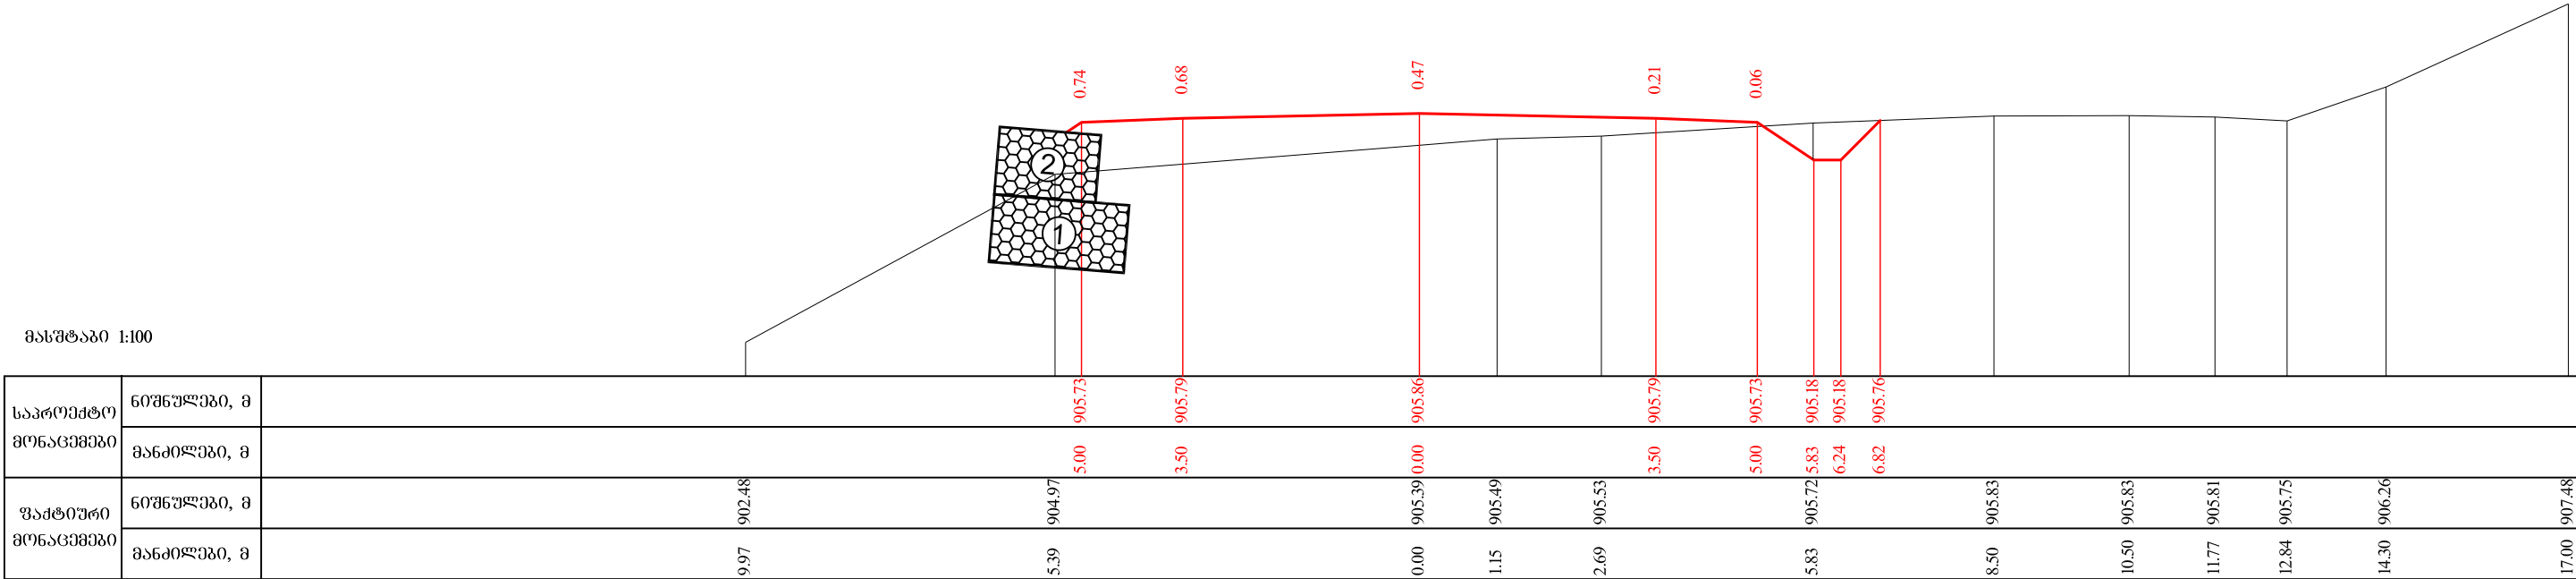

59+80.00

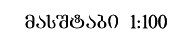


66

8

25


0.00

მასშტაბი 1:100

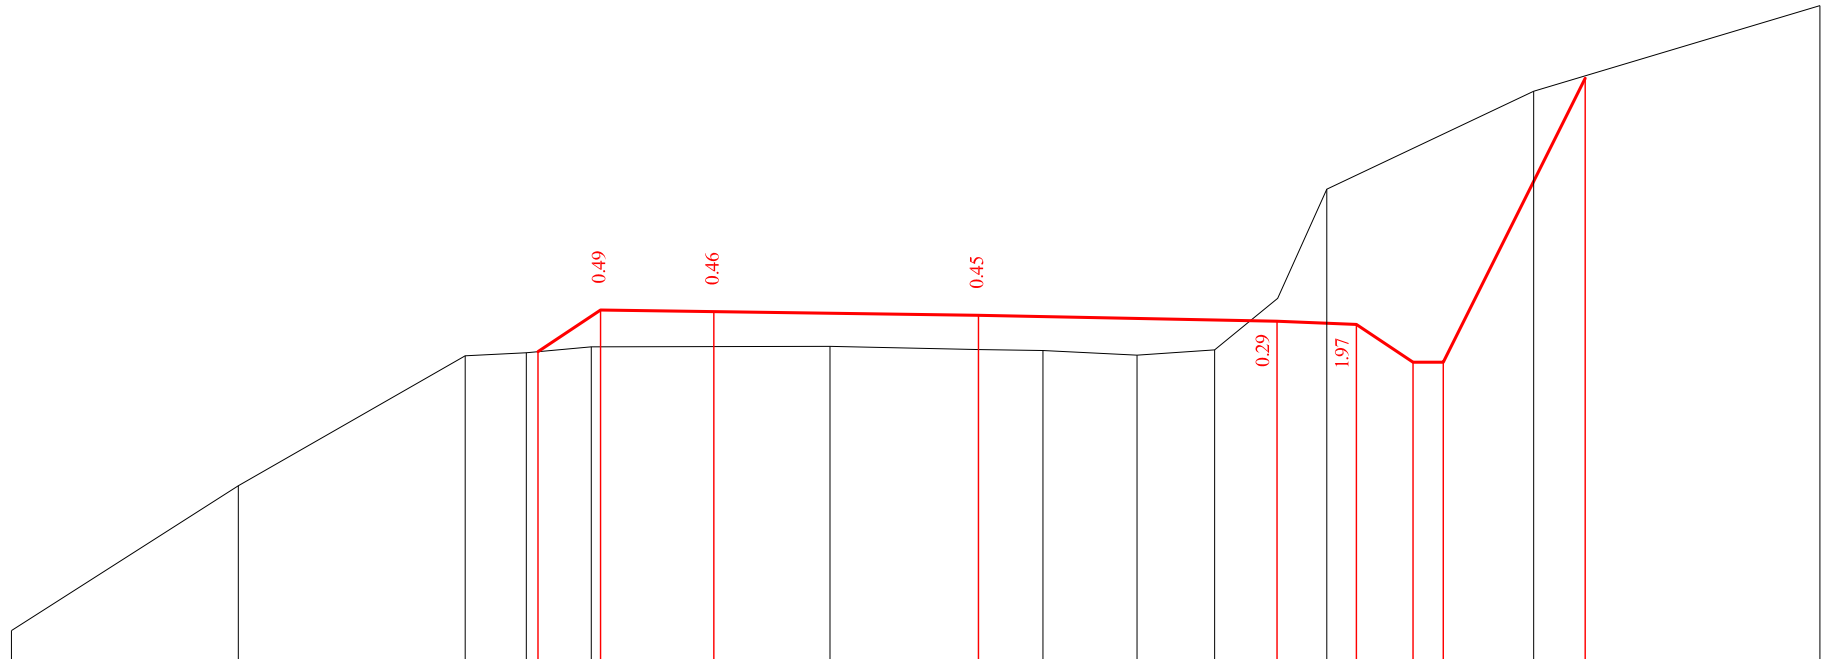

საპროექტო მონაცემები	ნოშნულები, მ	
	მანძილები, მ	
ფაქტიური მონაცემები	ნოშნულები, მ	895.07 896.99 898.71 898.75 898.83 898.83 898.79 898.78 898.72 898.79 899.47 900.91 899.12 898.62 898.62 902.38 903.34
	მანძილები, მ	12.79 9.79 6.79 5.98 5.12 1.96 0.00 0.85 2.10 3.12 3.96 4.61 7.35 11.13

მასშტაბი 1:100

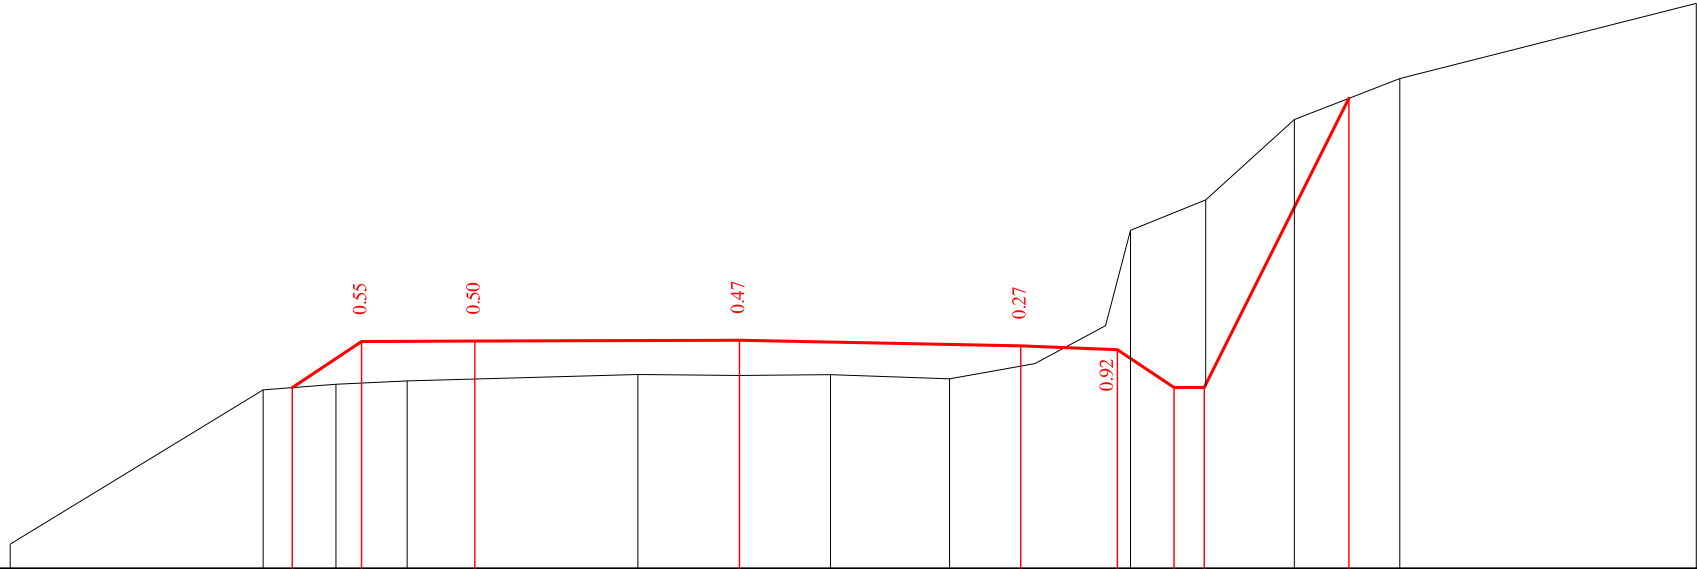


საპროექტო მონაცემები	ნოშნულები, მ	
	მანძილები, მ	
ფაქტიური მონაცემები	ნოშნულები, მ	896.02 898.06 898.14 898.18 898.27 898.25 898.26 898.21 898.41 898.91 900.17 900.58 901.64 901.92 902.18 903.18
	მანძილები, მ	9.65 6.30 5.34 4.40 1.34 0.00 1.20 2.78 3.91 4.84 5.17 6.17 7.34 8.73 12.66

61+80.00




მასშტაბი 1:100

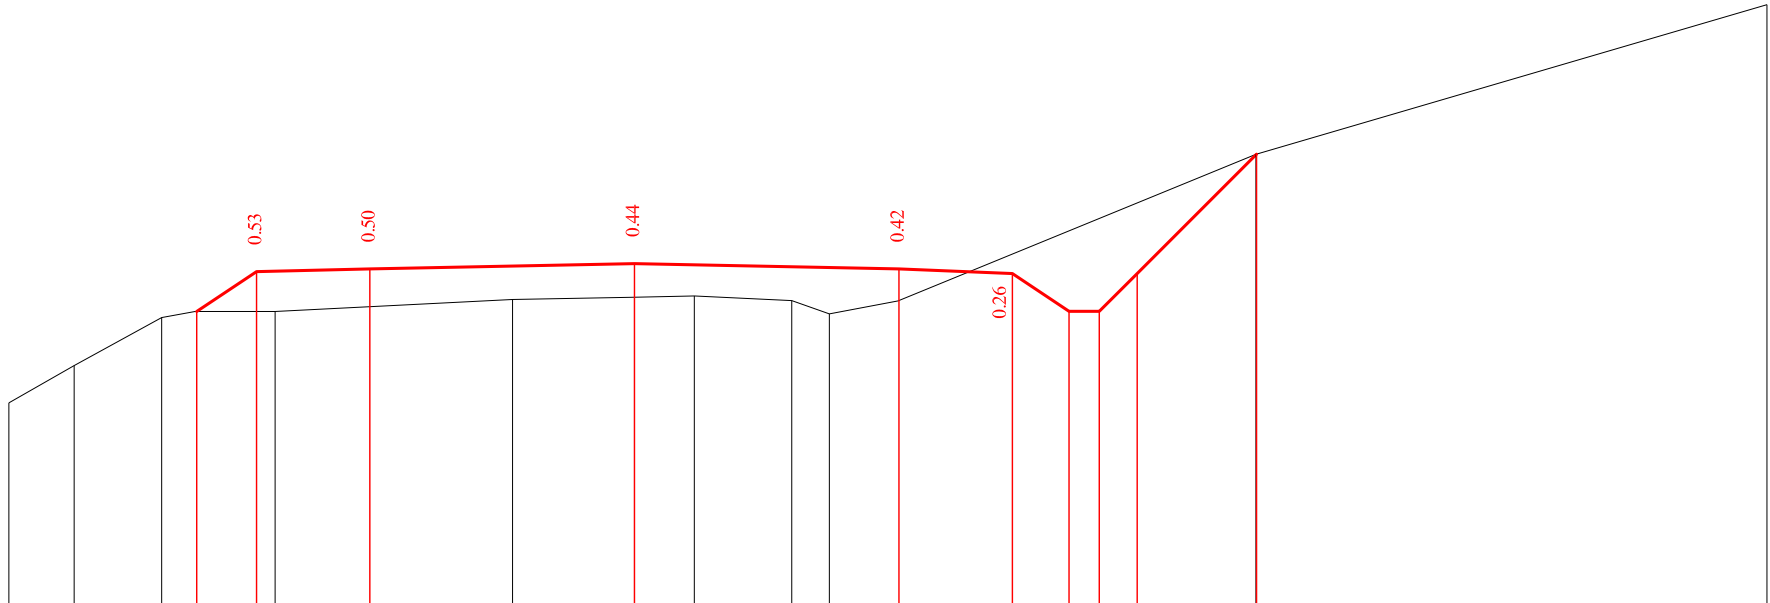

საპროექტო მონაცემები	ნომრები, მ	
	მანძილები, მ	
ფაქტიური მონაცემები	ნომრები, მ	896.50 896.99 897.63 897.71 898.23 898.27 898.34 898.27 898.21 897.71 897.71 898.21 899.79 901.76
	მანძილები, მ	8.28 7.41 6.25 5.81 4.75 1.61 0.00 0.79 2.08 2.58 3.49 5.00 5.75 6.15 6.65 8.22 14.98


62+00.00

მასშტაბი 1:100

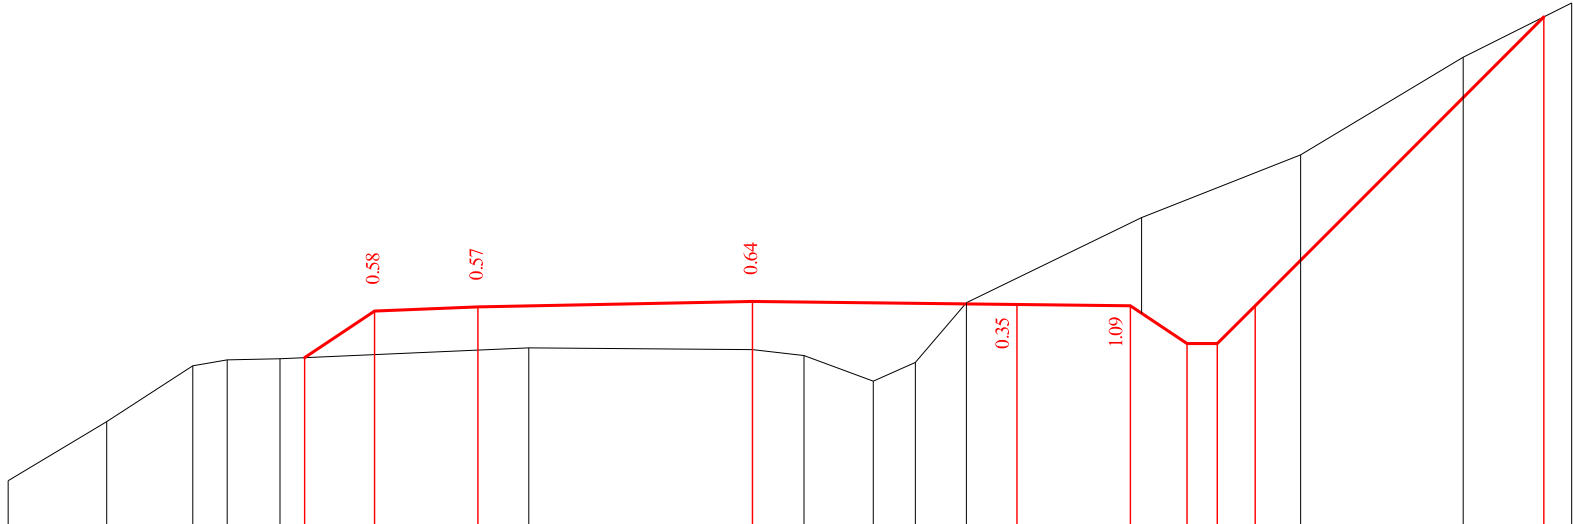


საპროექტო მონაცემები	ნომრები, მ	
	მანძილები, მ	
ფაქტიური მონაცემები	ნომრები, მ	895.73 896.51 897.25 897.33 897.34 897.56 897.97 898.03 898.10 897.46 897.38 897.04 897.29 898.08 899.21 900.04 901.33 902.05
	მანძილები, მ	9.85 8.54 7.40 6.95 6.25 5.92 5.00 3.63 2.96 0.00 0.68 1.60 2.16 2.83 5.15 7.25 9.40 10.84

62+20.00

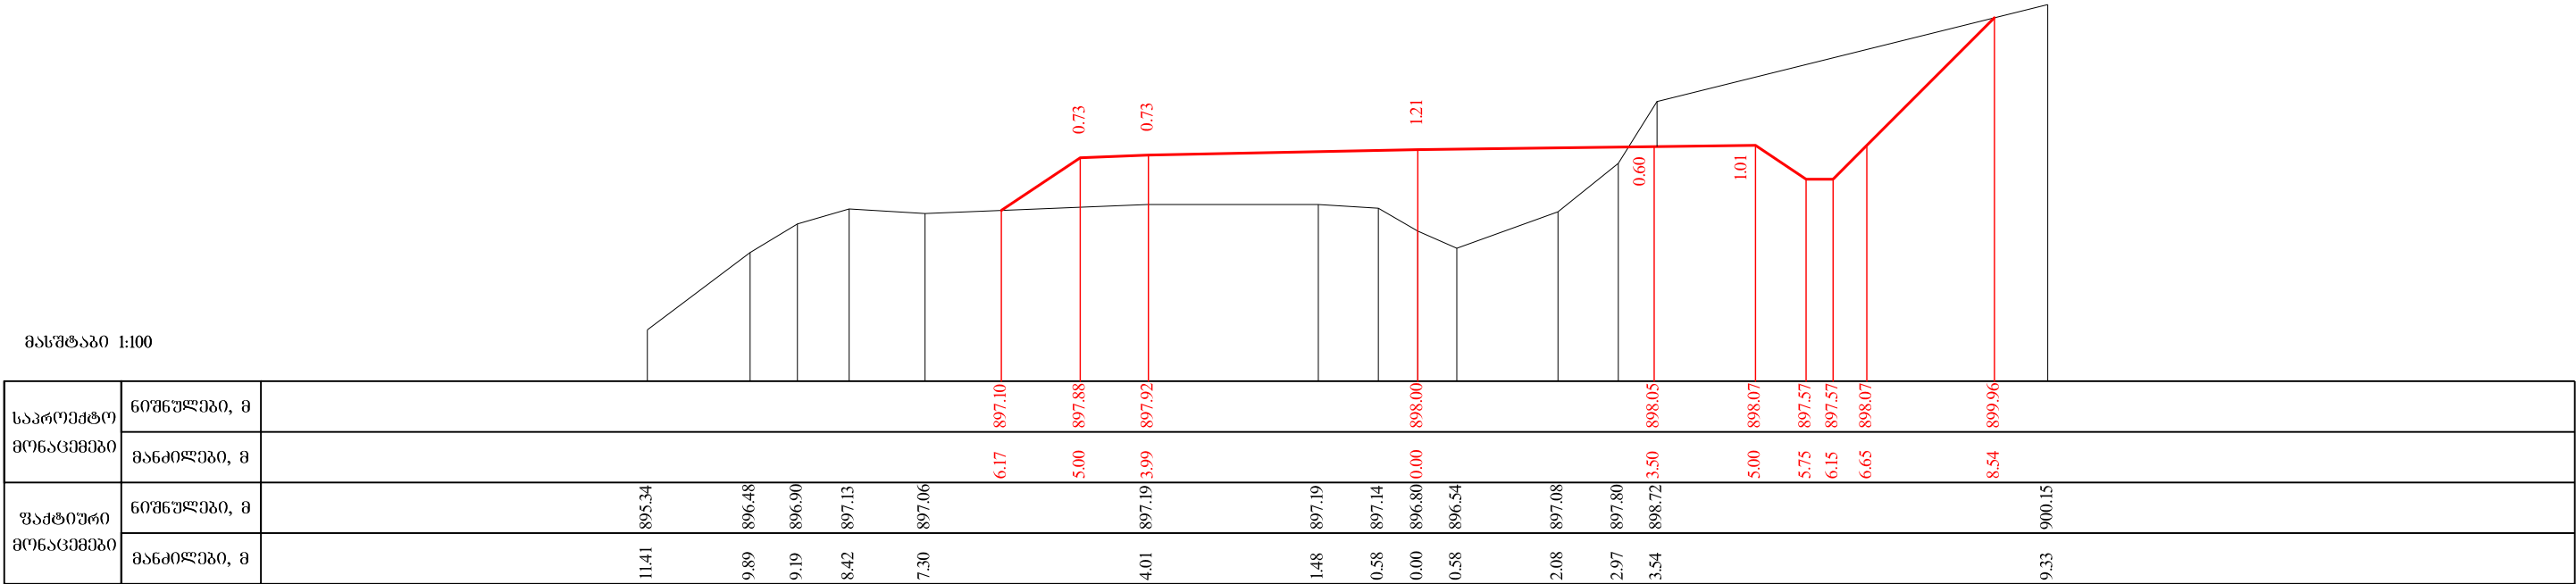

62+40.00

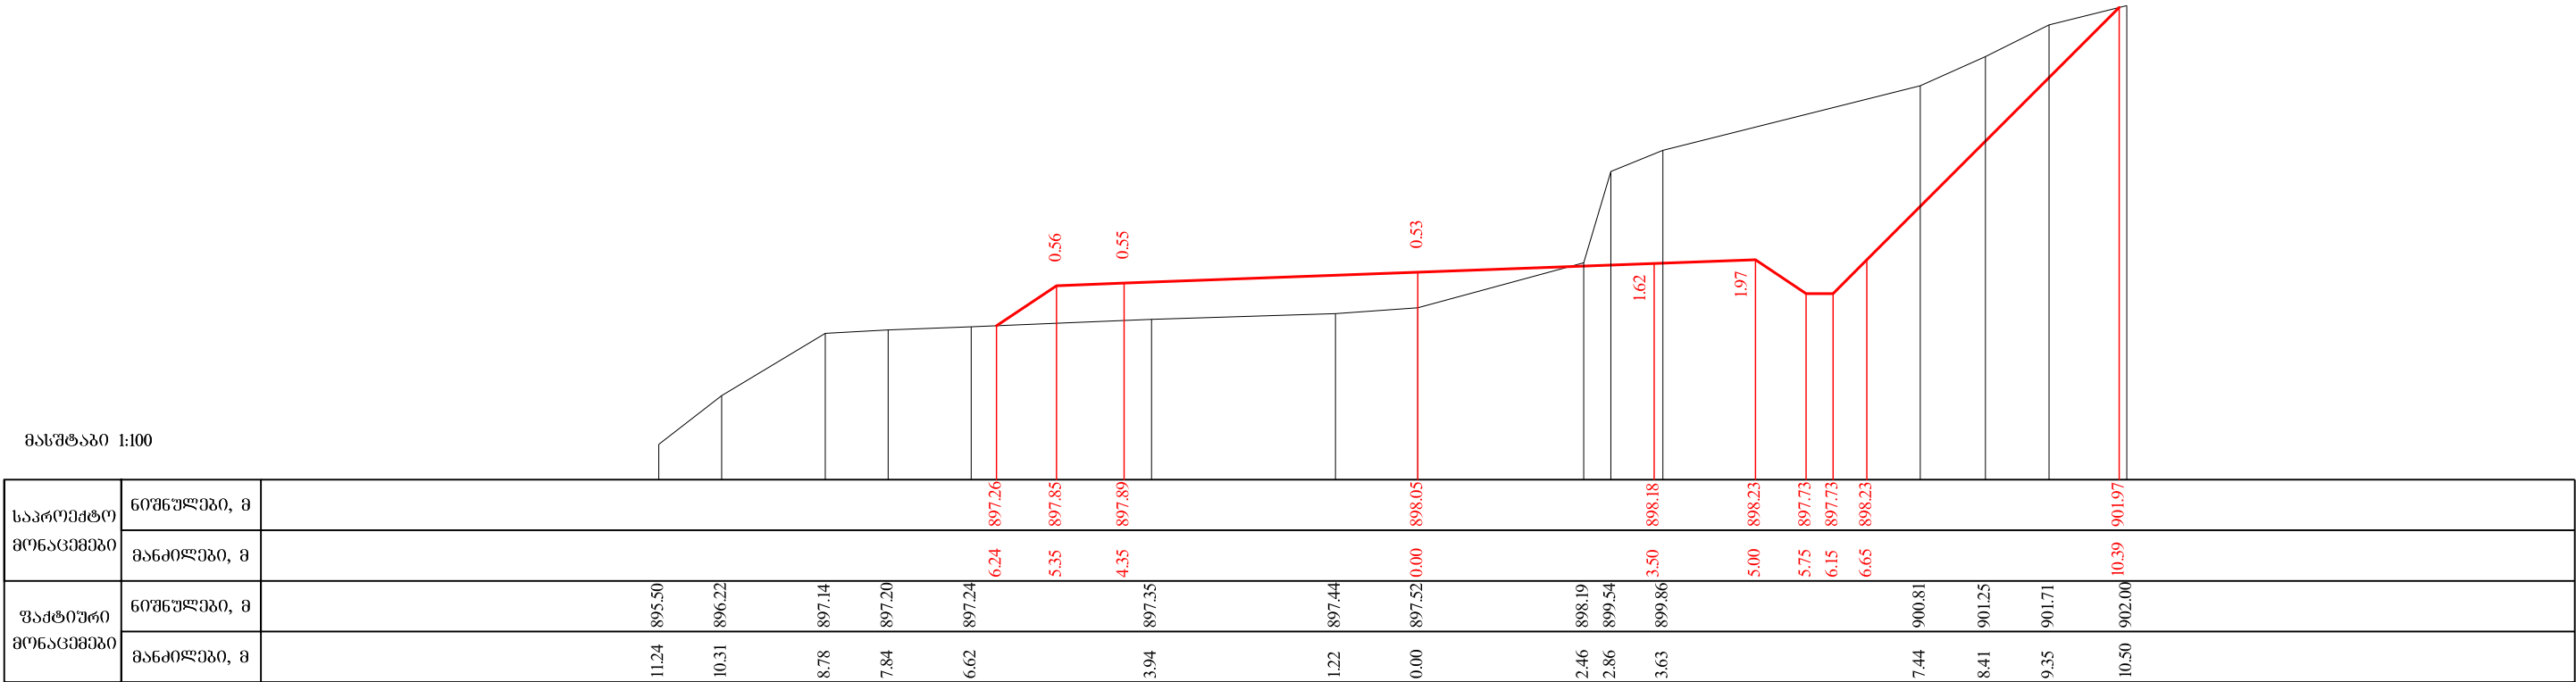

62+60.00

მასშტაბი 1:100

საპროექტო მონაცემები	ნომრული, მ	
	მანძილი, მ	
ფაქტიური მონაცემები	ნომრული, მ	896.32 897.96 899.04 899.14 899.21 899.35 899.36 899.27 899.26 899.40 900.81 902.17 902.80 903.93 904.37 904.85
	მანძილი, მ	11.18 8.35 6.42 5.15 3.80 0.80 0.00 1.85 3.01 4.07 5.48 7.51 8.53 11.18 12.16 14.87

63+20.00

მასშტაბი 1:100

საპროექტო მონაცემები	ნომრული, მ	
	მანძილი, მ	
ფაქტიური მონაცემები	ნომრული, მ	895.24 898.59 899.38 899.50 899.49 899.51 899.50 899.49 899.52 899.73 903.46 904.48 904.69 904.89
	მანძილი, მ	14.14 9.36 7.83 5.12 3.55 1.09 0.00 1.27 3.12 3.89 7.23 10.09 11.91 14.46

63+40.00



მასშტაბი 1:100


საპროექტო მონაცემები	ნომრები, მ	</
-------------------------	------------	--	--	----

63+60.00

მასშტაბი 1:100

საპროექტო მონაცემები	ნომრები, მ	
-------------------------	------------	--	--	

63+80.00



მასშტაბი 1:100

საპროექტო მონაცემები	ნომრები, მ	
	მანძილები, მ	
ფაქტიური მონაცემები	ნომრები, მ	895.91 895.97 896.42 896.66 897.10 897.69 898.08 898.11 898.25 898.37 898.41 898.45 898.33 898.08 898.23 899.25 900.12 900.45 900.83 901.38 902.42 902.78
	მანძილები, მ	17.00 15.32 12.89 10.61 8.03 6.23 5.62 5.20 3.90 1.26 0.00 1.34 2.49 3.53 4.24 6.17 7.84 8.92 10.00 12.98 16.16 17.00

64+0.00

მასშტაბი 1:100

საპროექტო მონაცემები	ნომრები, მ	
	მანძილები, მ	
ფაქტიური მონაცემები	ნომრები, მ	894.99 895.47 897.91 898.04 898.05 898.12 898.15 898.16 898.10 897.82 898.14 897.84 897.84 899.95 900.35 901.25 901.42 902.05
	მანძილები, მ	14.33 10.32 5.66 4.69 3.51 0.67 0.00 1.68 2.82 3.56 4.68 9.16 11.08 12.80 17.00

64+20.00



მასშტაბი 1:100

საპროექტო მონაცემები	ნომრული, მ															
	მანძილები, მ															
ფაქტიური მონაცემები	ნომრული, მ	894.28		894.77		895.02		896.11		897.70	897.87	898.16		898.22		898.29
	მანძილები, მ	16.32		12.99		11.69		9.09		5.33	4.61	3.40		0.00		1.84


64+40.00

მასშტაბი 1:100


საპროექტო მონაცემები	ნომრული, მ															
	მანძილები, მ															
ფაქტიური მონაცემები	ნომრული, მ	894.13	894.48		895.08		897.08		897.68	898.07		898.13		898.20		898.13
	მანძილები, მ	16.87	14.90		11.80		6.83		5.20	4.66		3.63		0.68	0.00	1.81

64+60.00



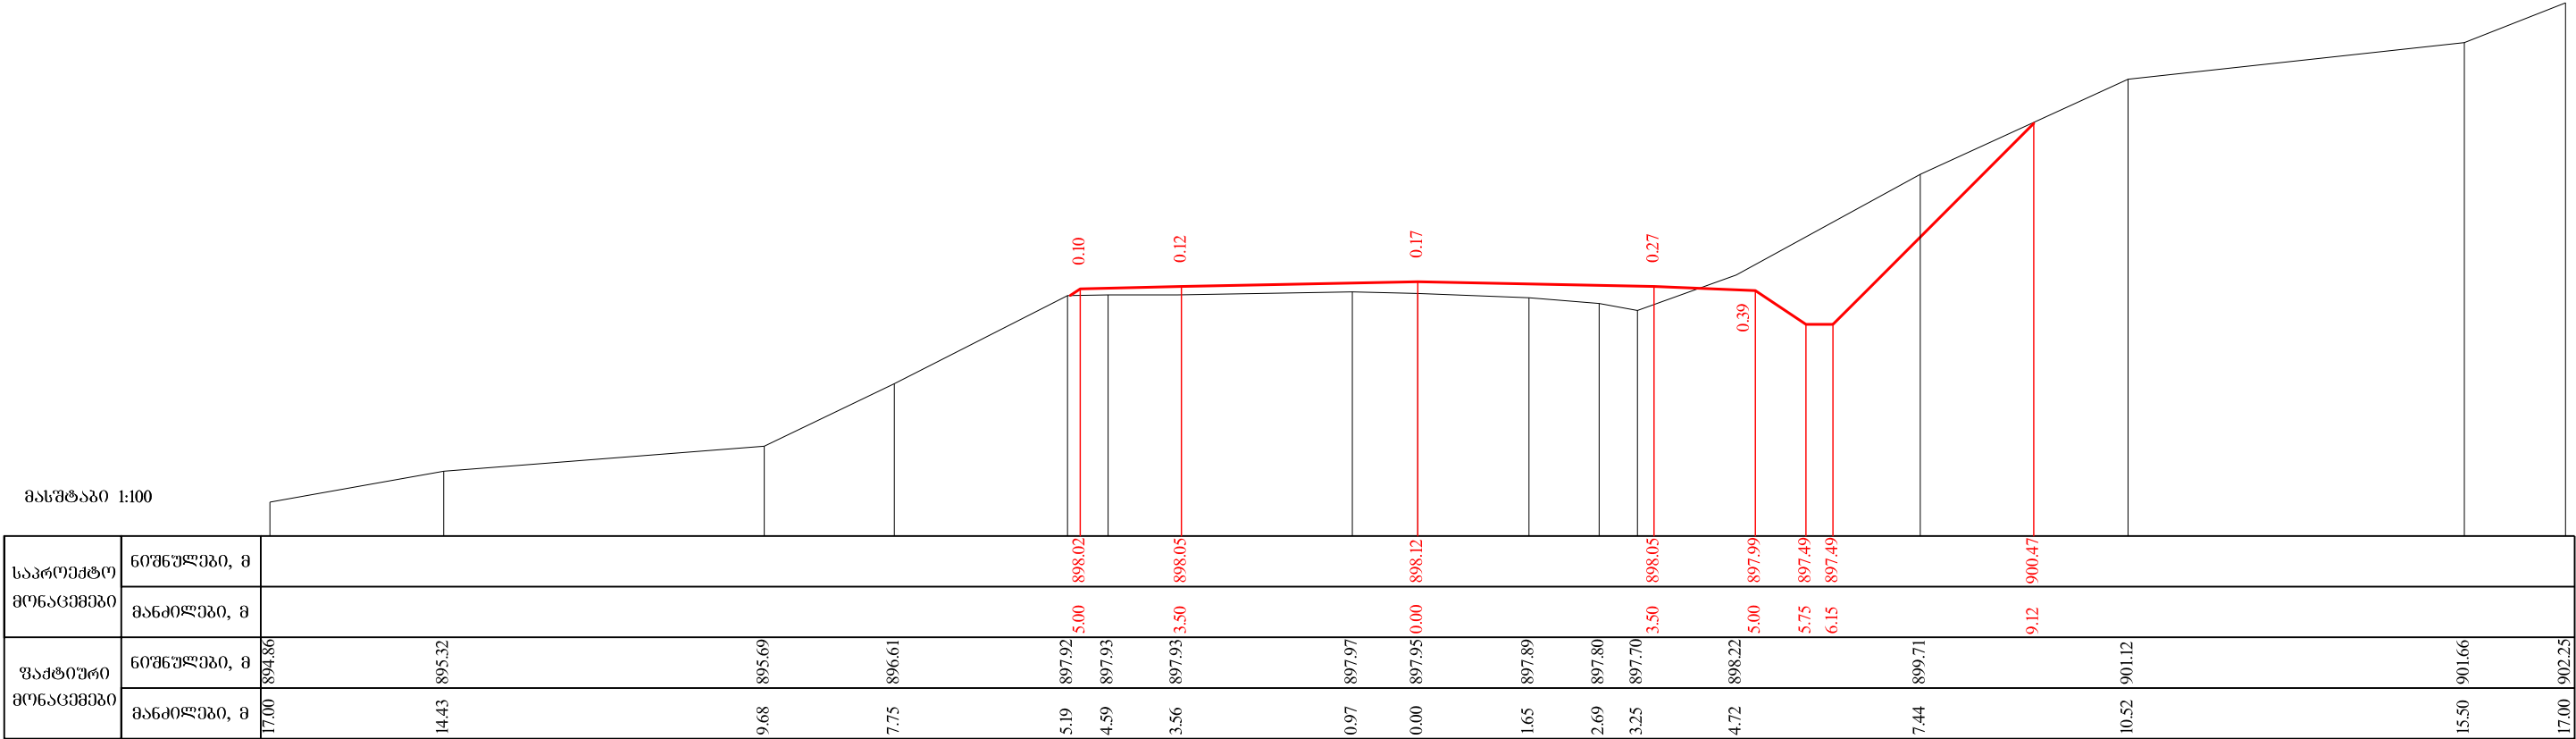

64+80.00

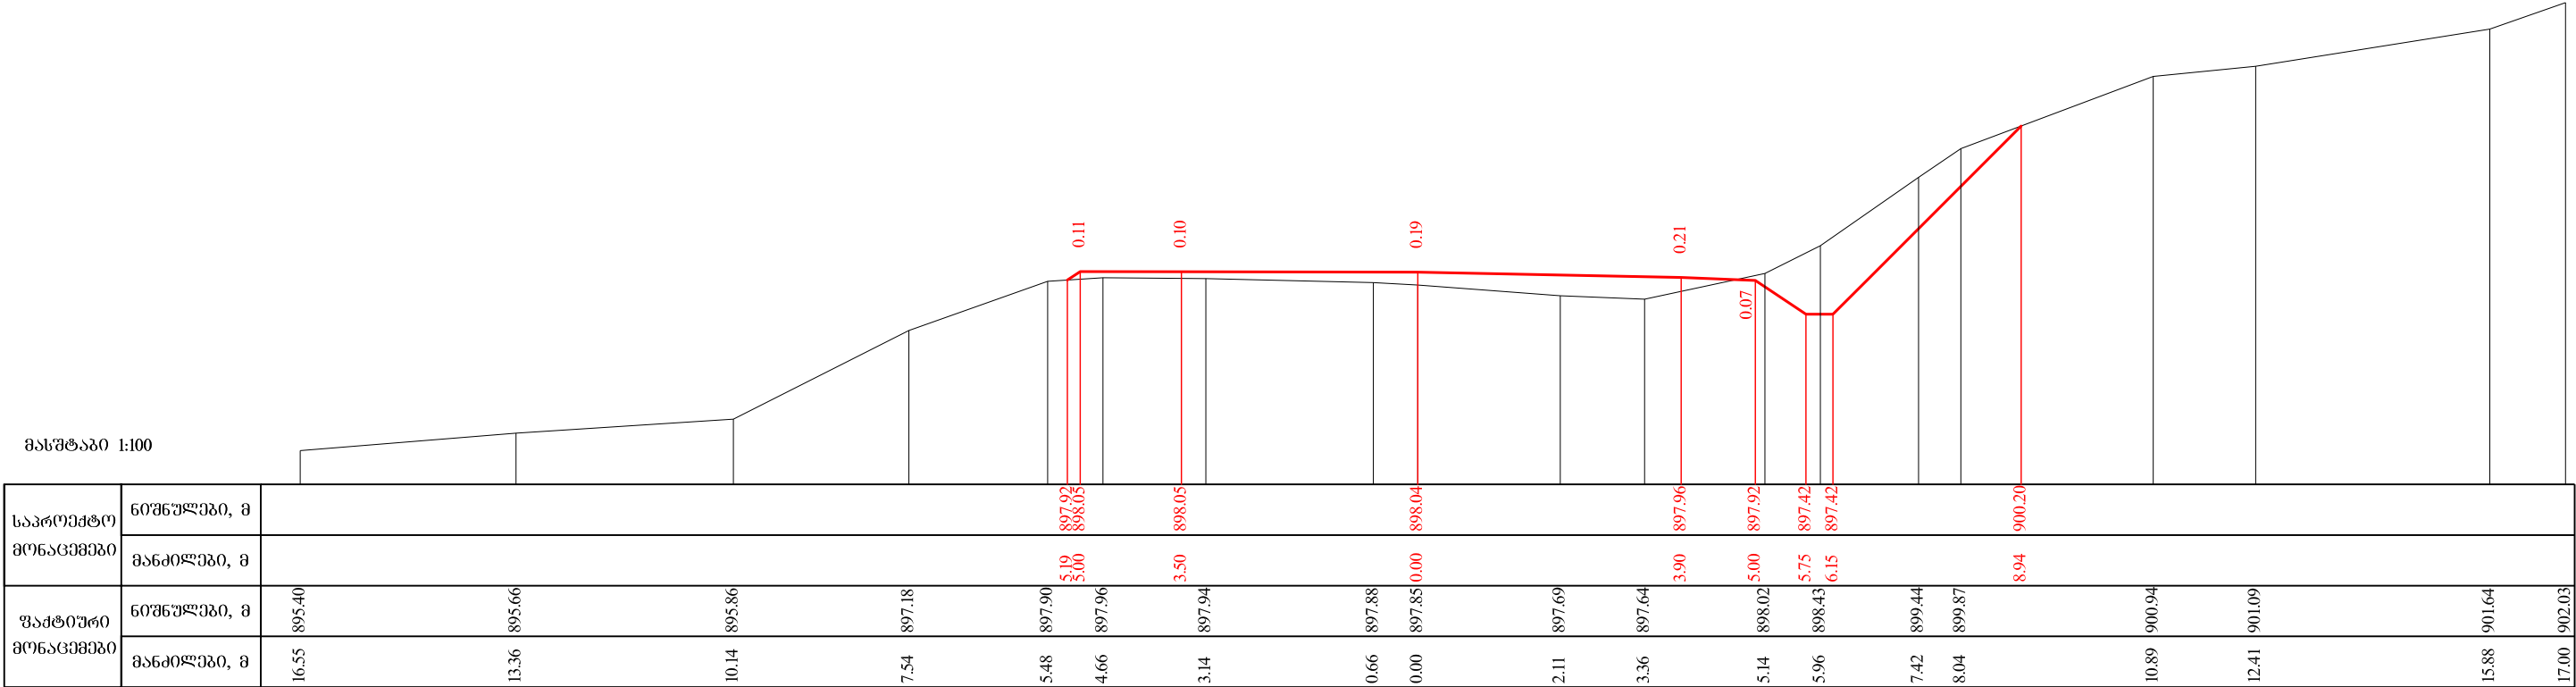

65+00.00

