


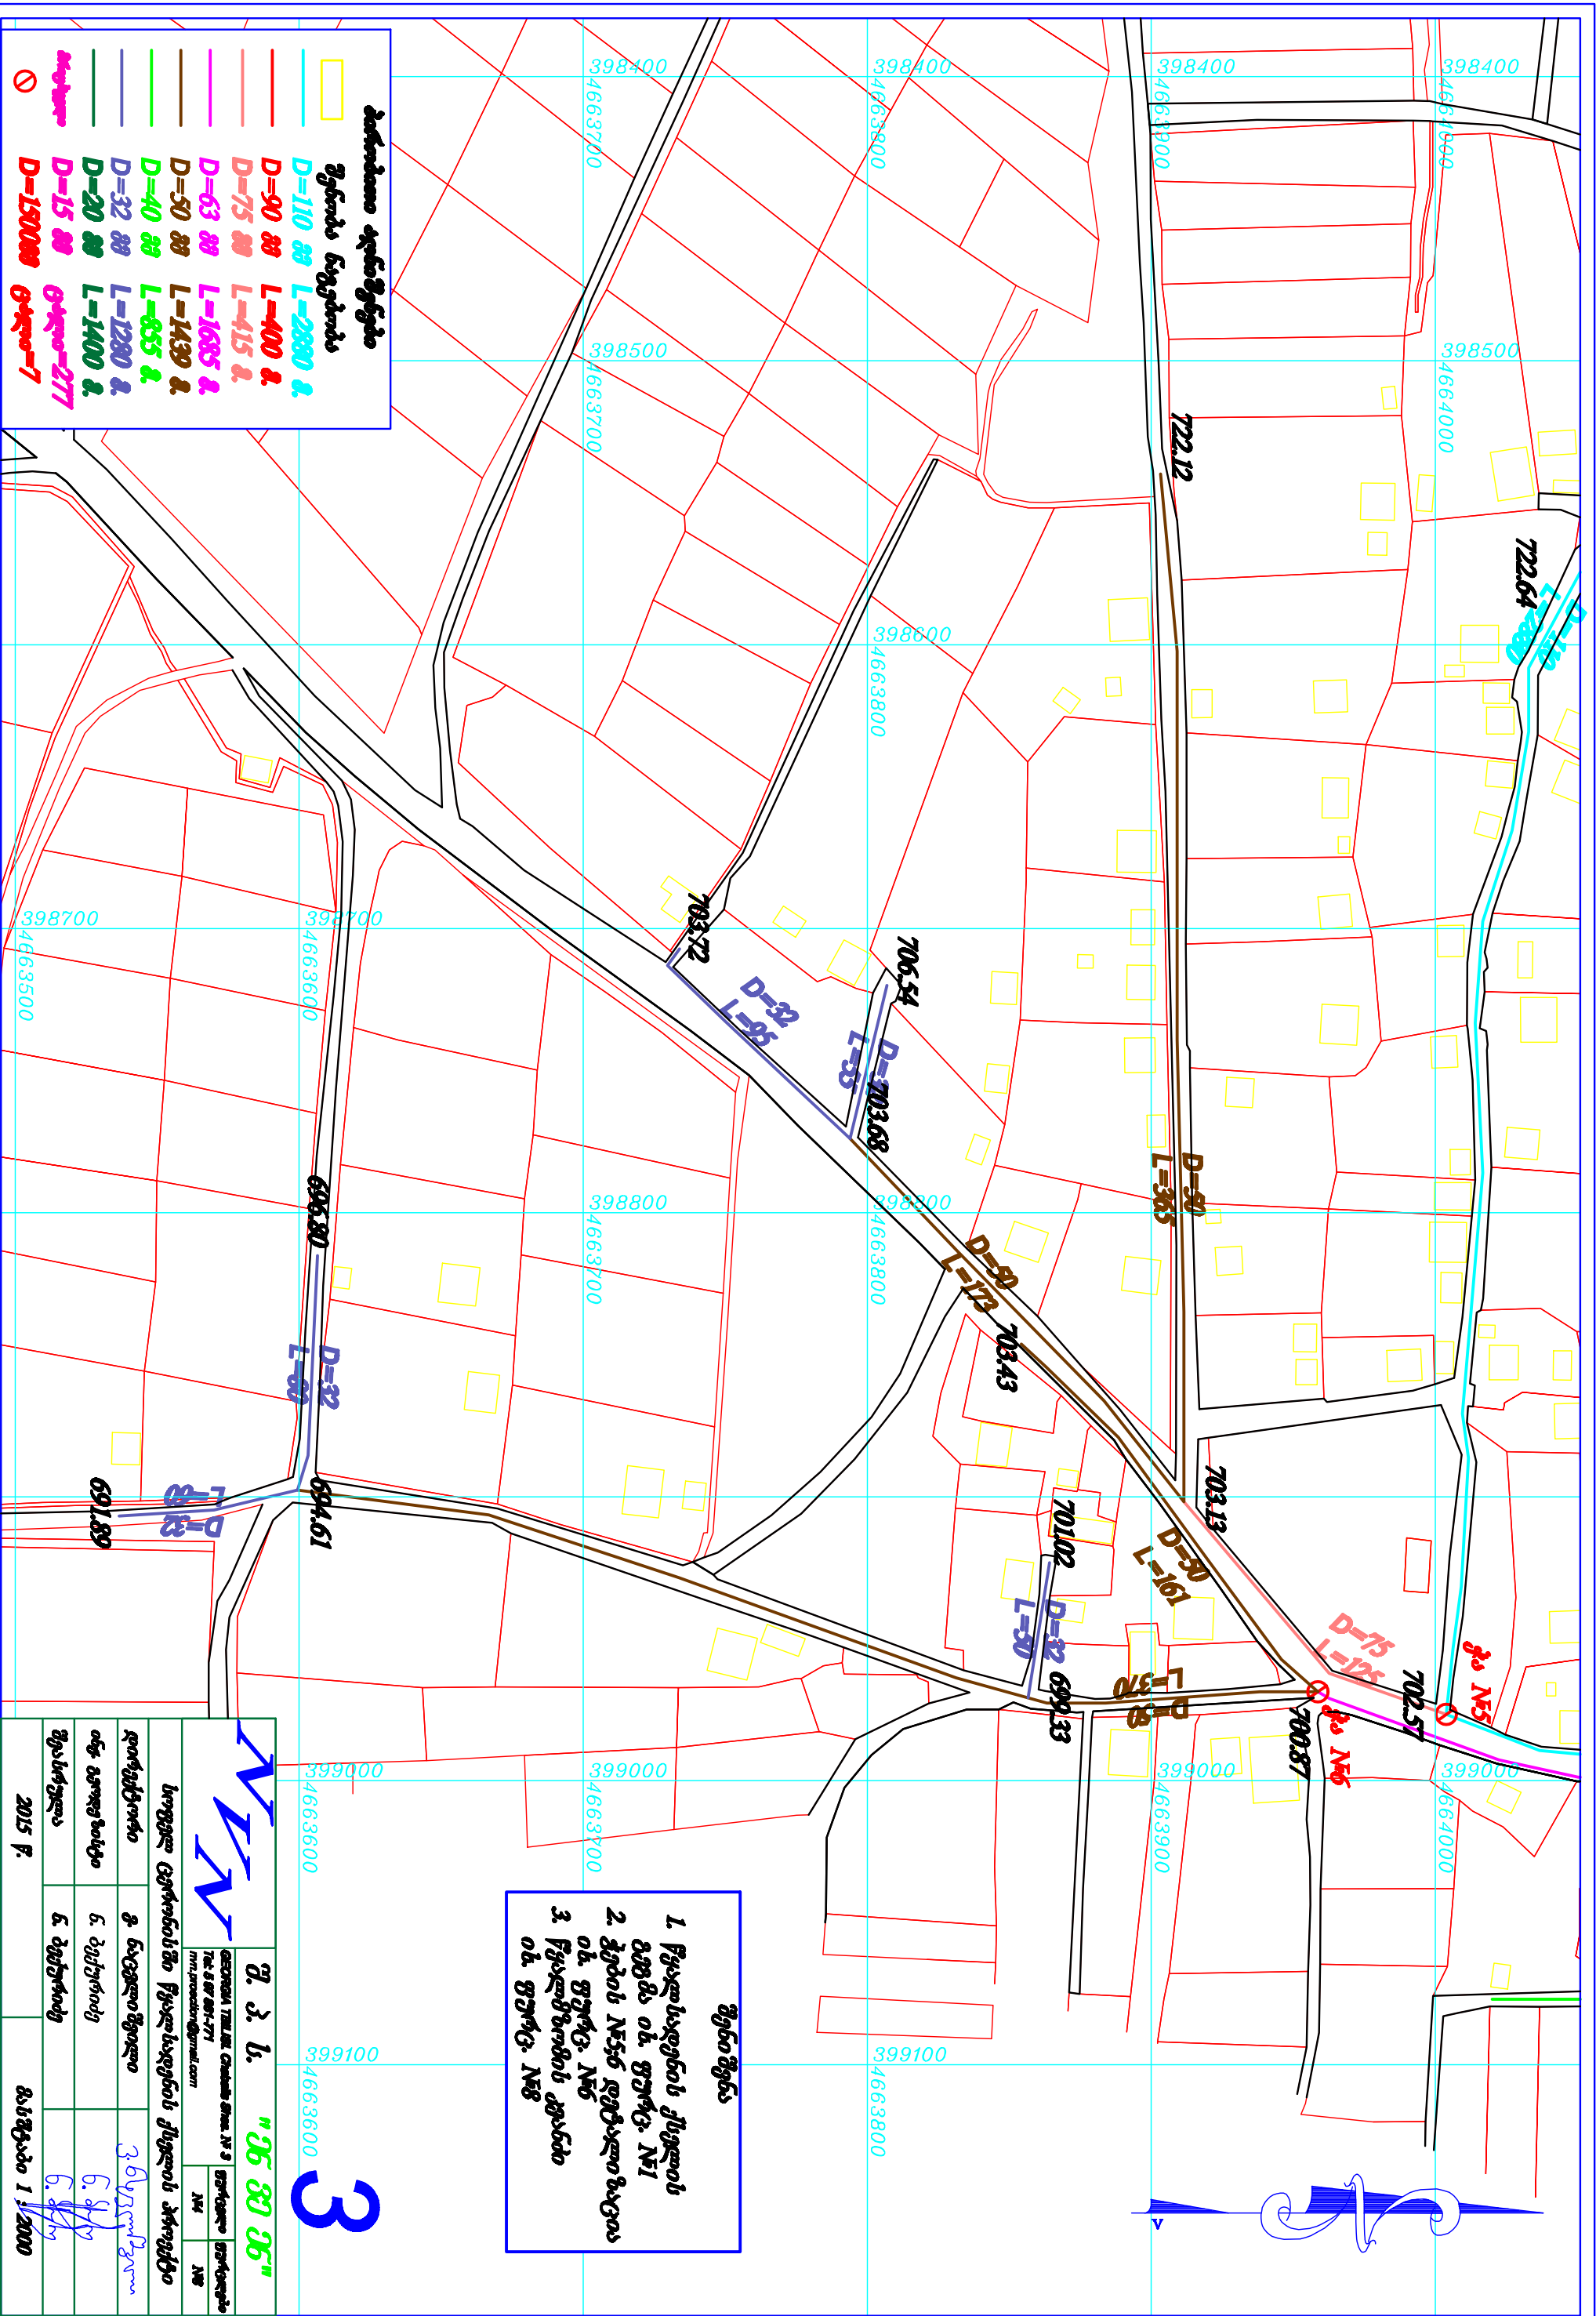

- შენიშვნა
1. წყალსადენის ქსელის გეგმა იხ. ფურც. №1
 3. წყალმომარაგების კვანძი იხ. ფურც. №8

