


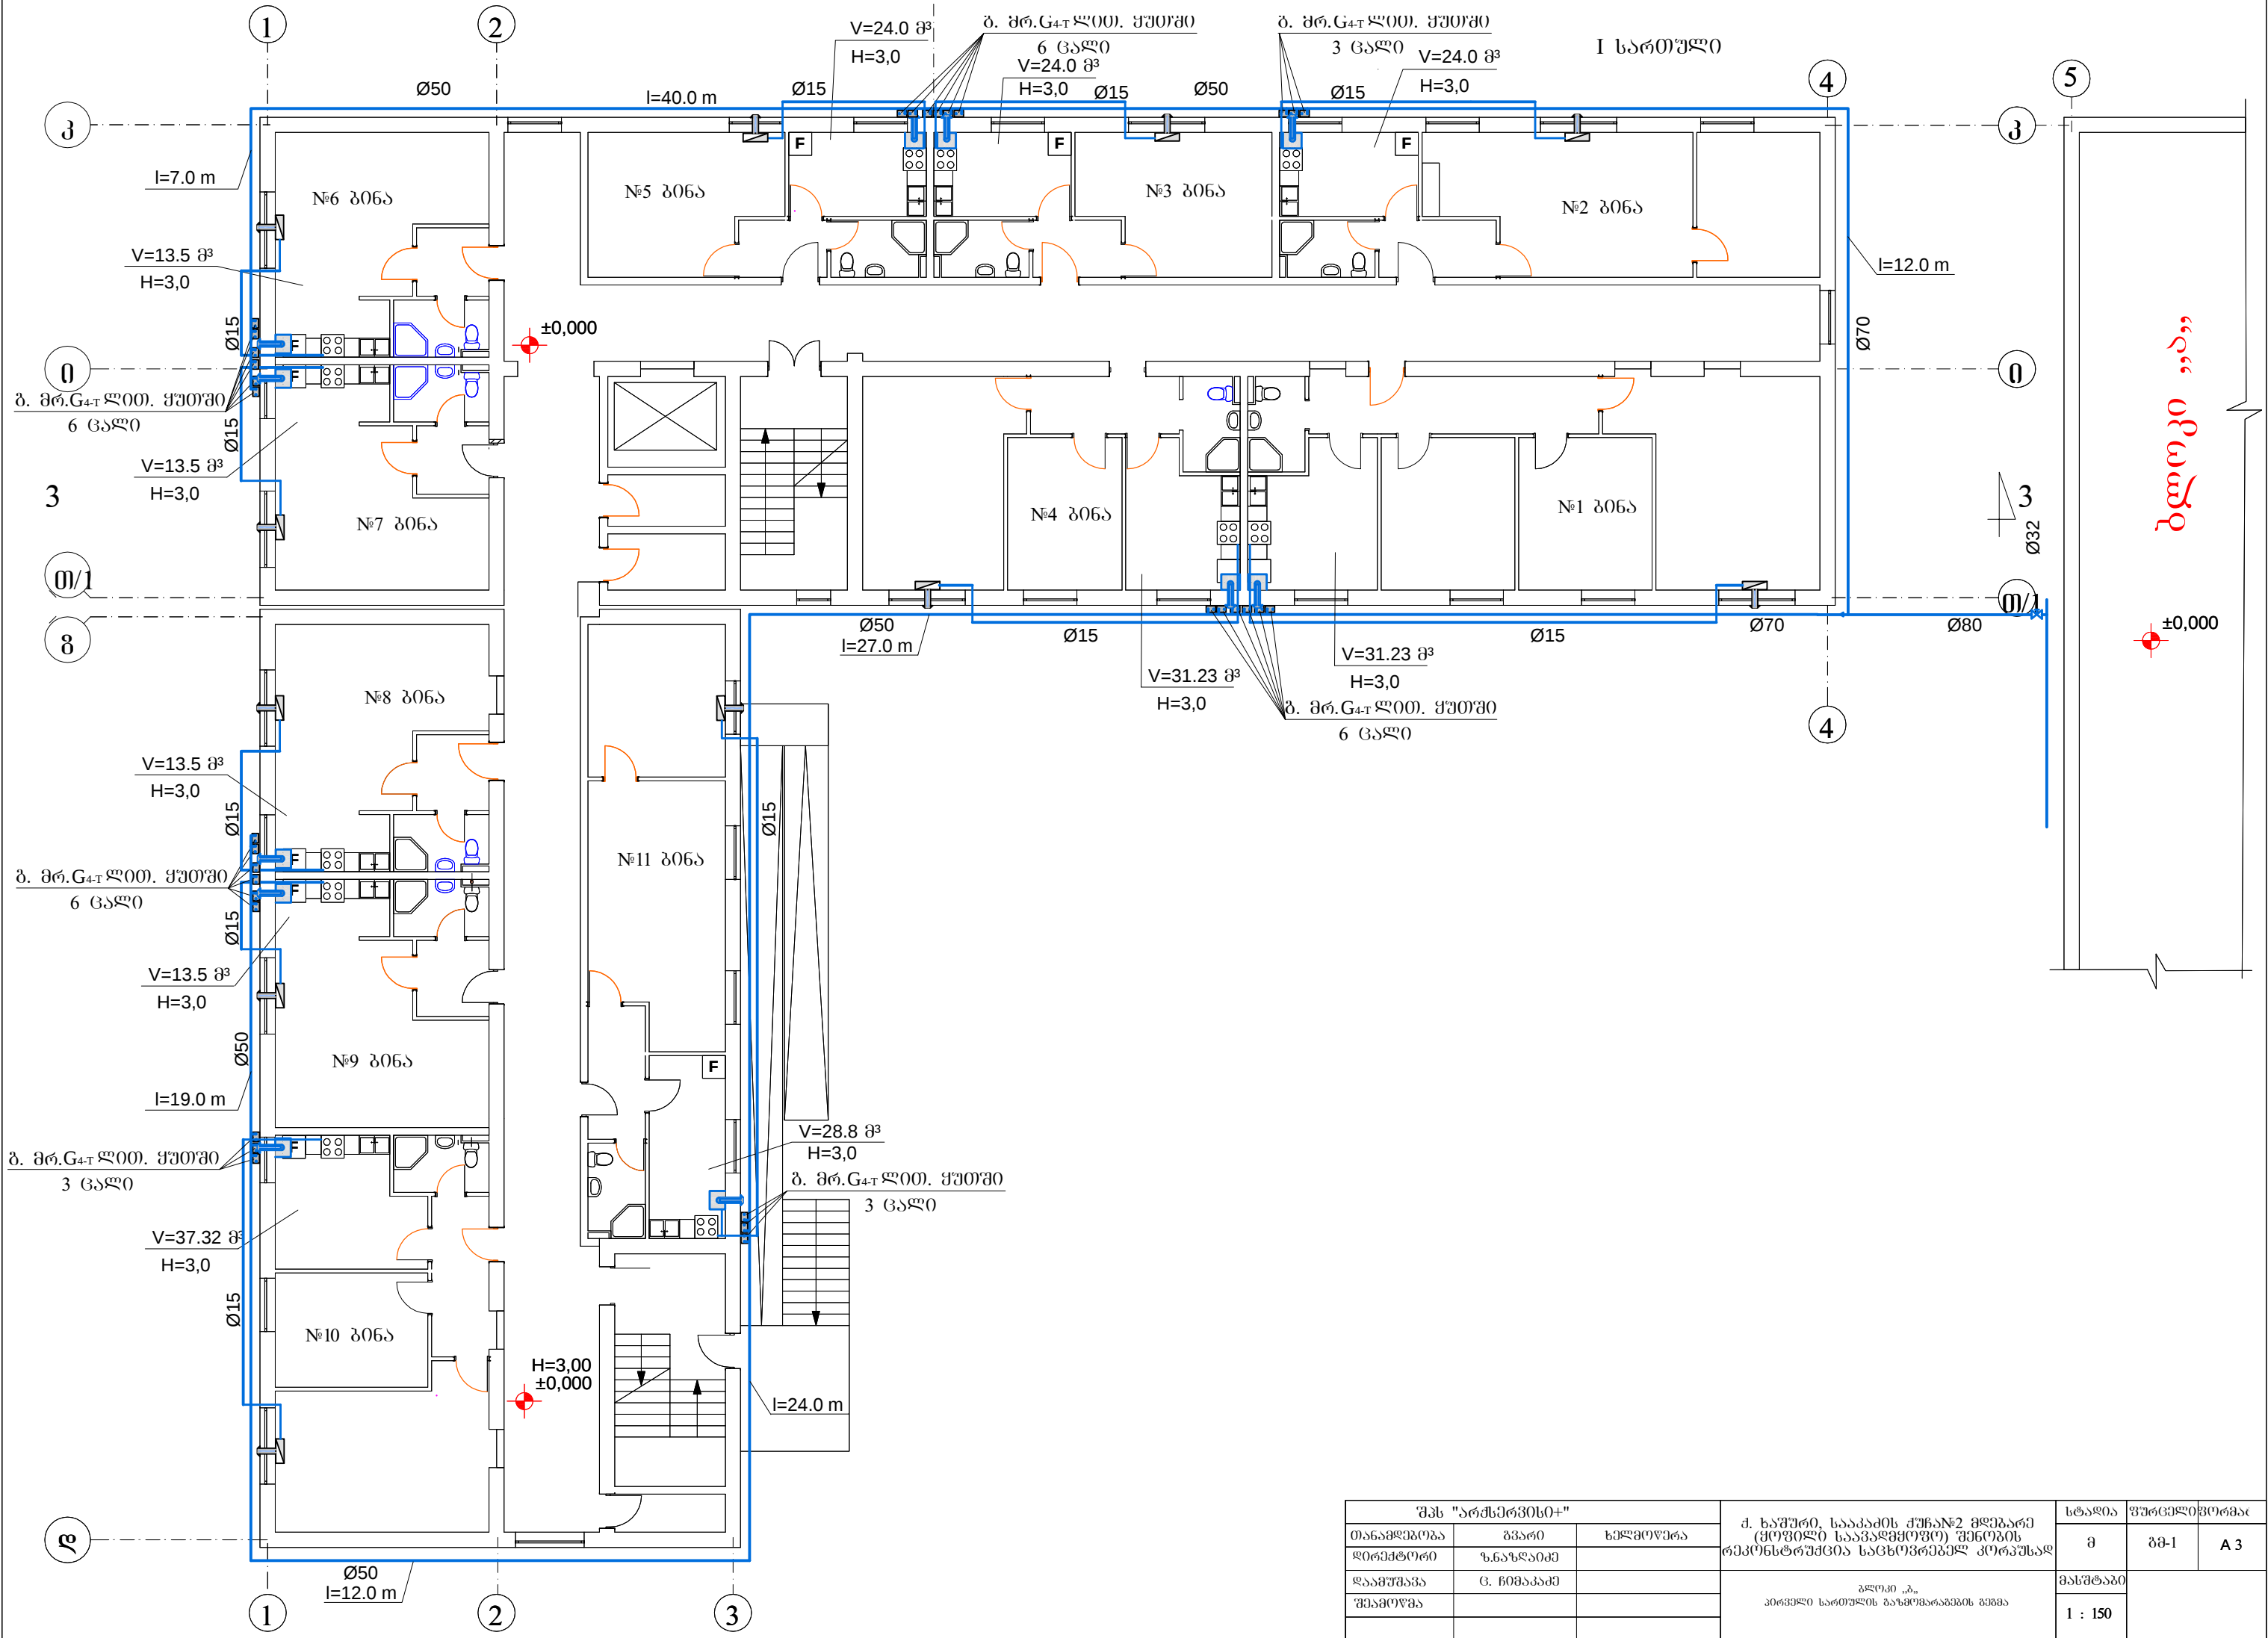

შპს "არქიტექტონიო+"			ძ. ხაშური, სააკაძის ქუჩა№2 მდებარე (ყოფილი საავადმყოფო) შენობის რეკონსტრუქცია საცხოვრებელ კორპუსად	სტადია	ფურცელი/ფორმა	
თანამდებობა	გვარი	ხელმოწერა		მ	გმ-1	A 3
დირექტორი	ზ.ნაზარაძე			მასშტაბი	1 : 150	
დაამუშავა	ვ. ჩიბრაძე					
შეამოწმა						
			პირველი სართულის განმეორებადების გეგმა			