


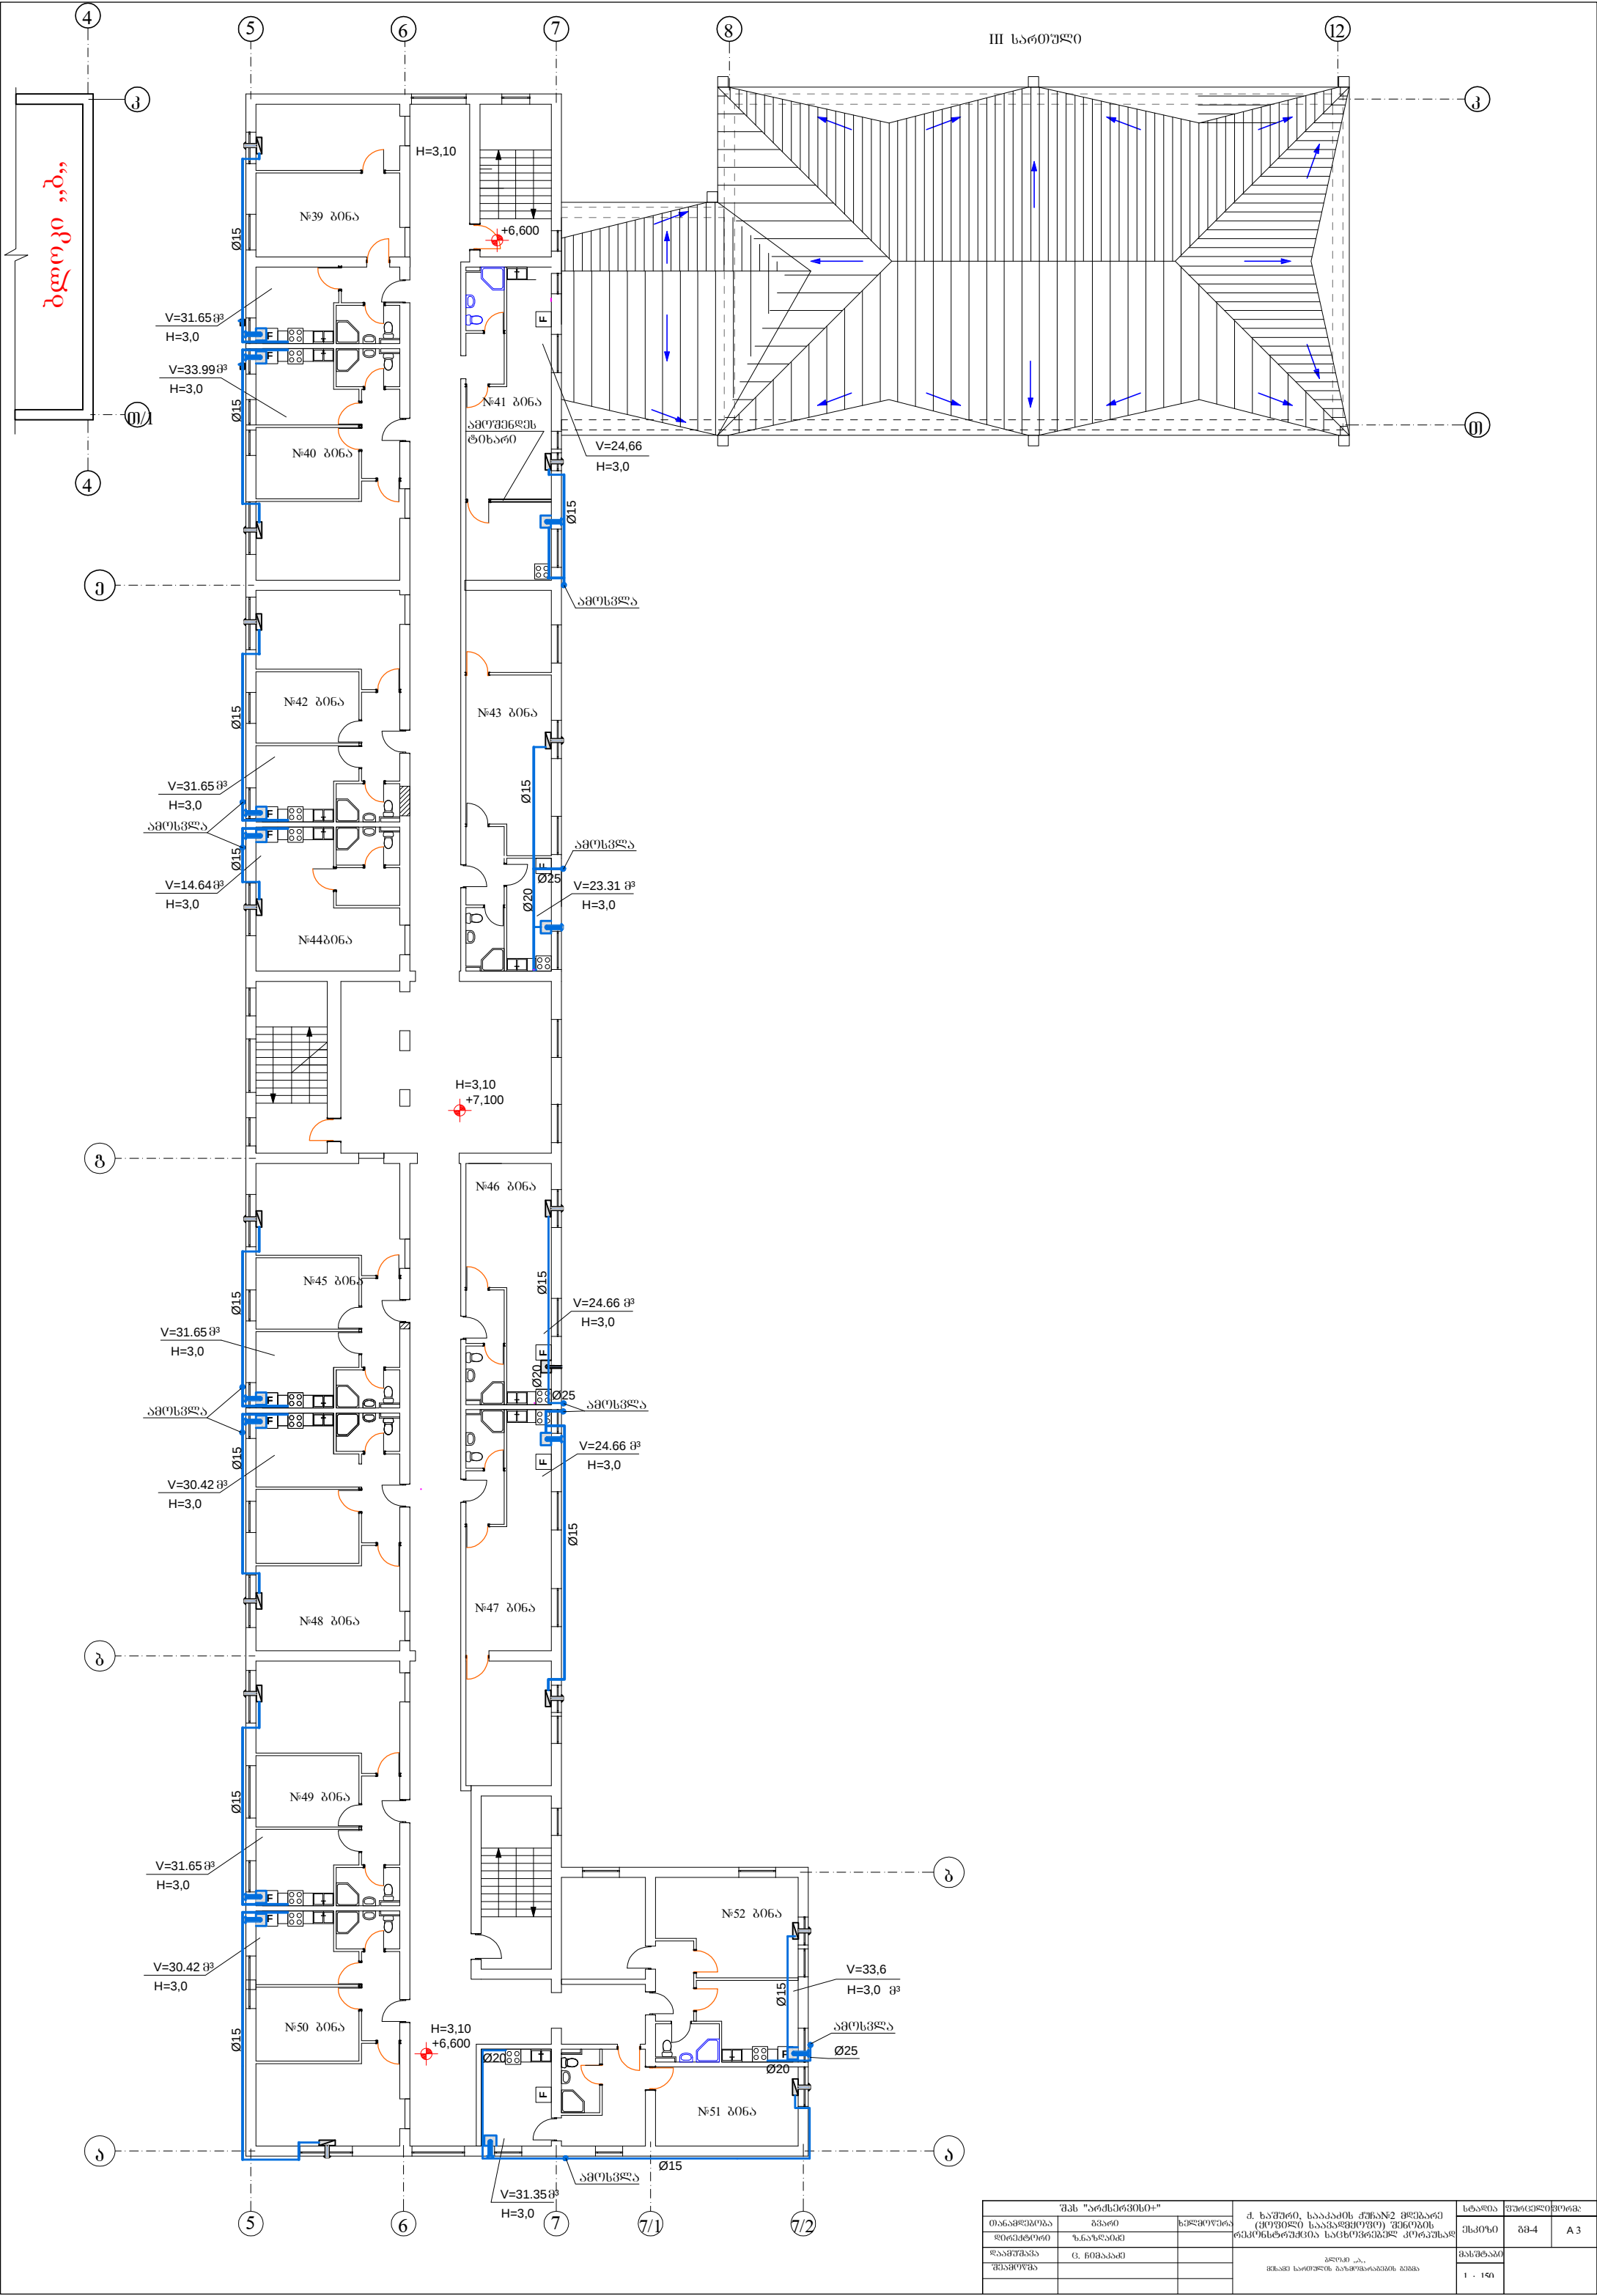

შპს "არქიტექტონი"			შპს "არქიტექტონი"		
